




CORTE MEZANINO  
ESCALA: 1/200

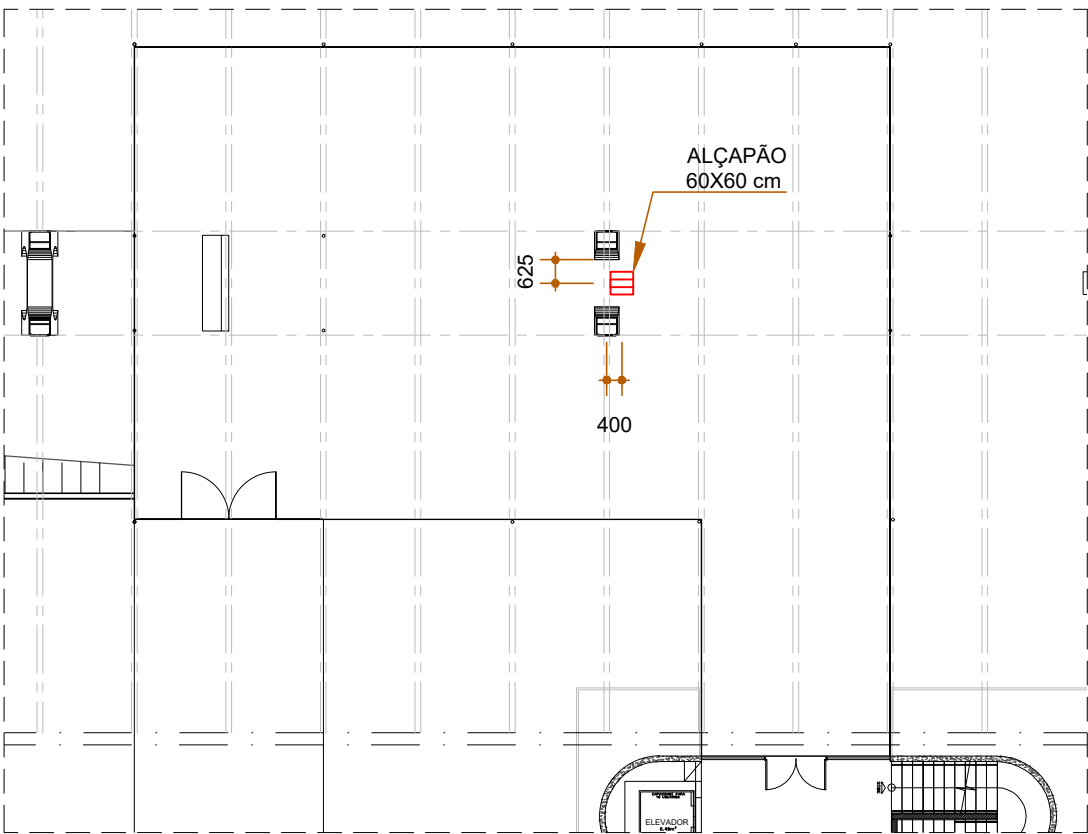


PLANTA BAIXA - RECEPÇÃO 01  
ESCALA: 1/200

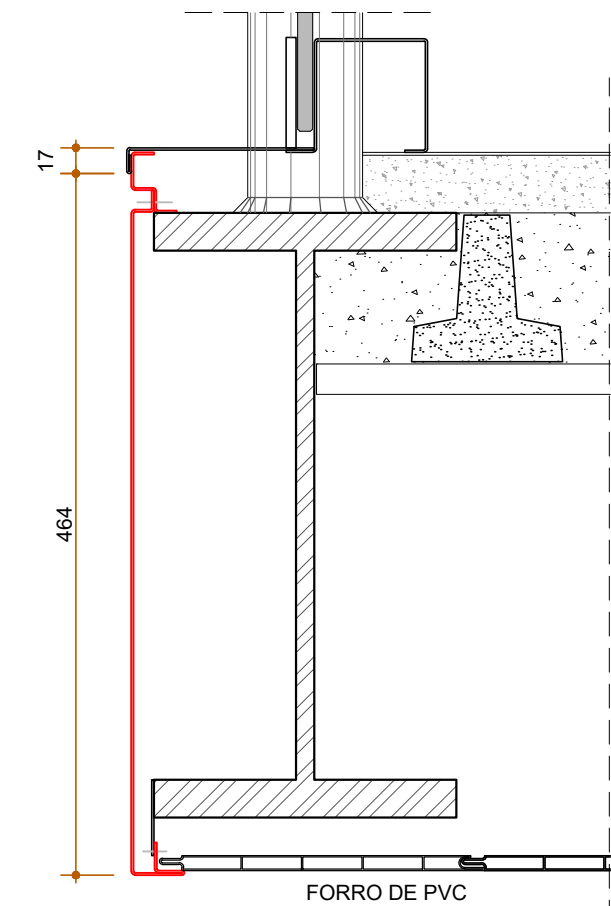

CORTE - FECHAMENTO DE VIGA  
ESCALA: 1/5

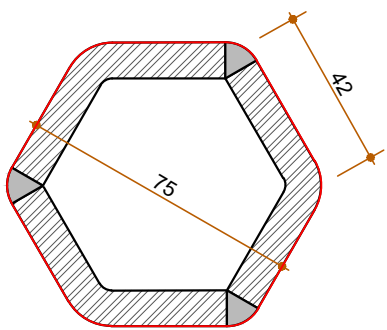

SEÇÃO TIRANTE  
ESCALA: 1/2

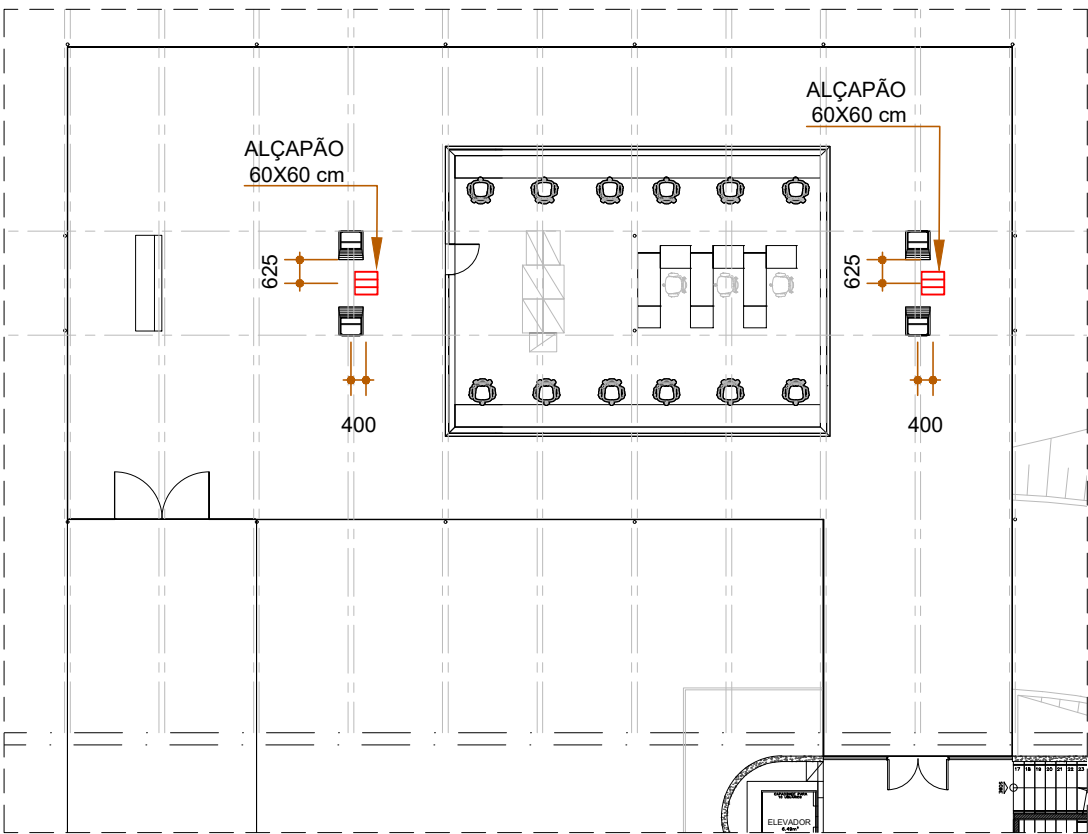

PLANTA BAIXA - RECEPÇÃO 02  
ESCALA: 1/200

QUANTITATIVO - ÁREA DE PINTURA			
Descrição	Quant.(unid.)	Área (m²)	
		Unid.	Total
Fechamento de viga			102,93
Tirantes Maiores	24	0,72	17.28
Tirantes Menores	24	0,57	13.68
		Total	133.89



KIT ALÇAPÃO MOLDURA FORRO DE PVC 60X60 cm



SECRETARIA DE GESTÃO DE SERVIÇOS  
COORDENADORIA DE OBRAS E MANUTENÇÃO PREDIAL  
SEÇÃO DE PROJETOS E OBRAS

REFORMA TRE ANEXO II

MEZANINO - RECEPÇÕES

ESCALA: INDICADAS    DATA: MAIO / 2021    COTAS EM MM    DESENHO: ADRIANO LEITE

PRANCHA

18