


CORTE TRANSVERSAL

ESCALA: 1/25

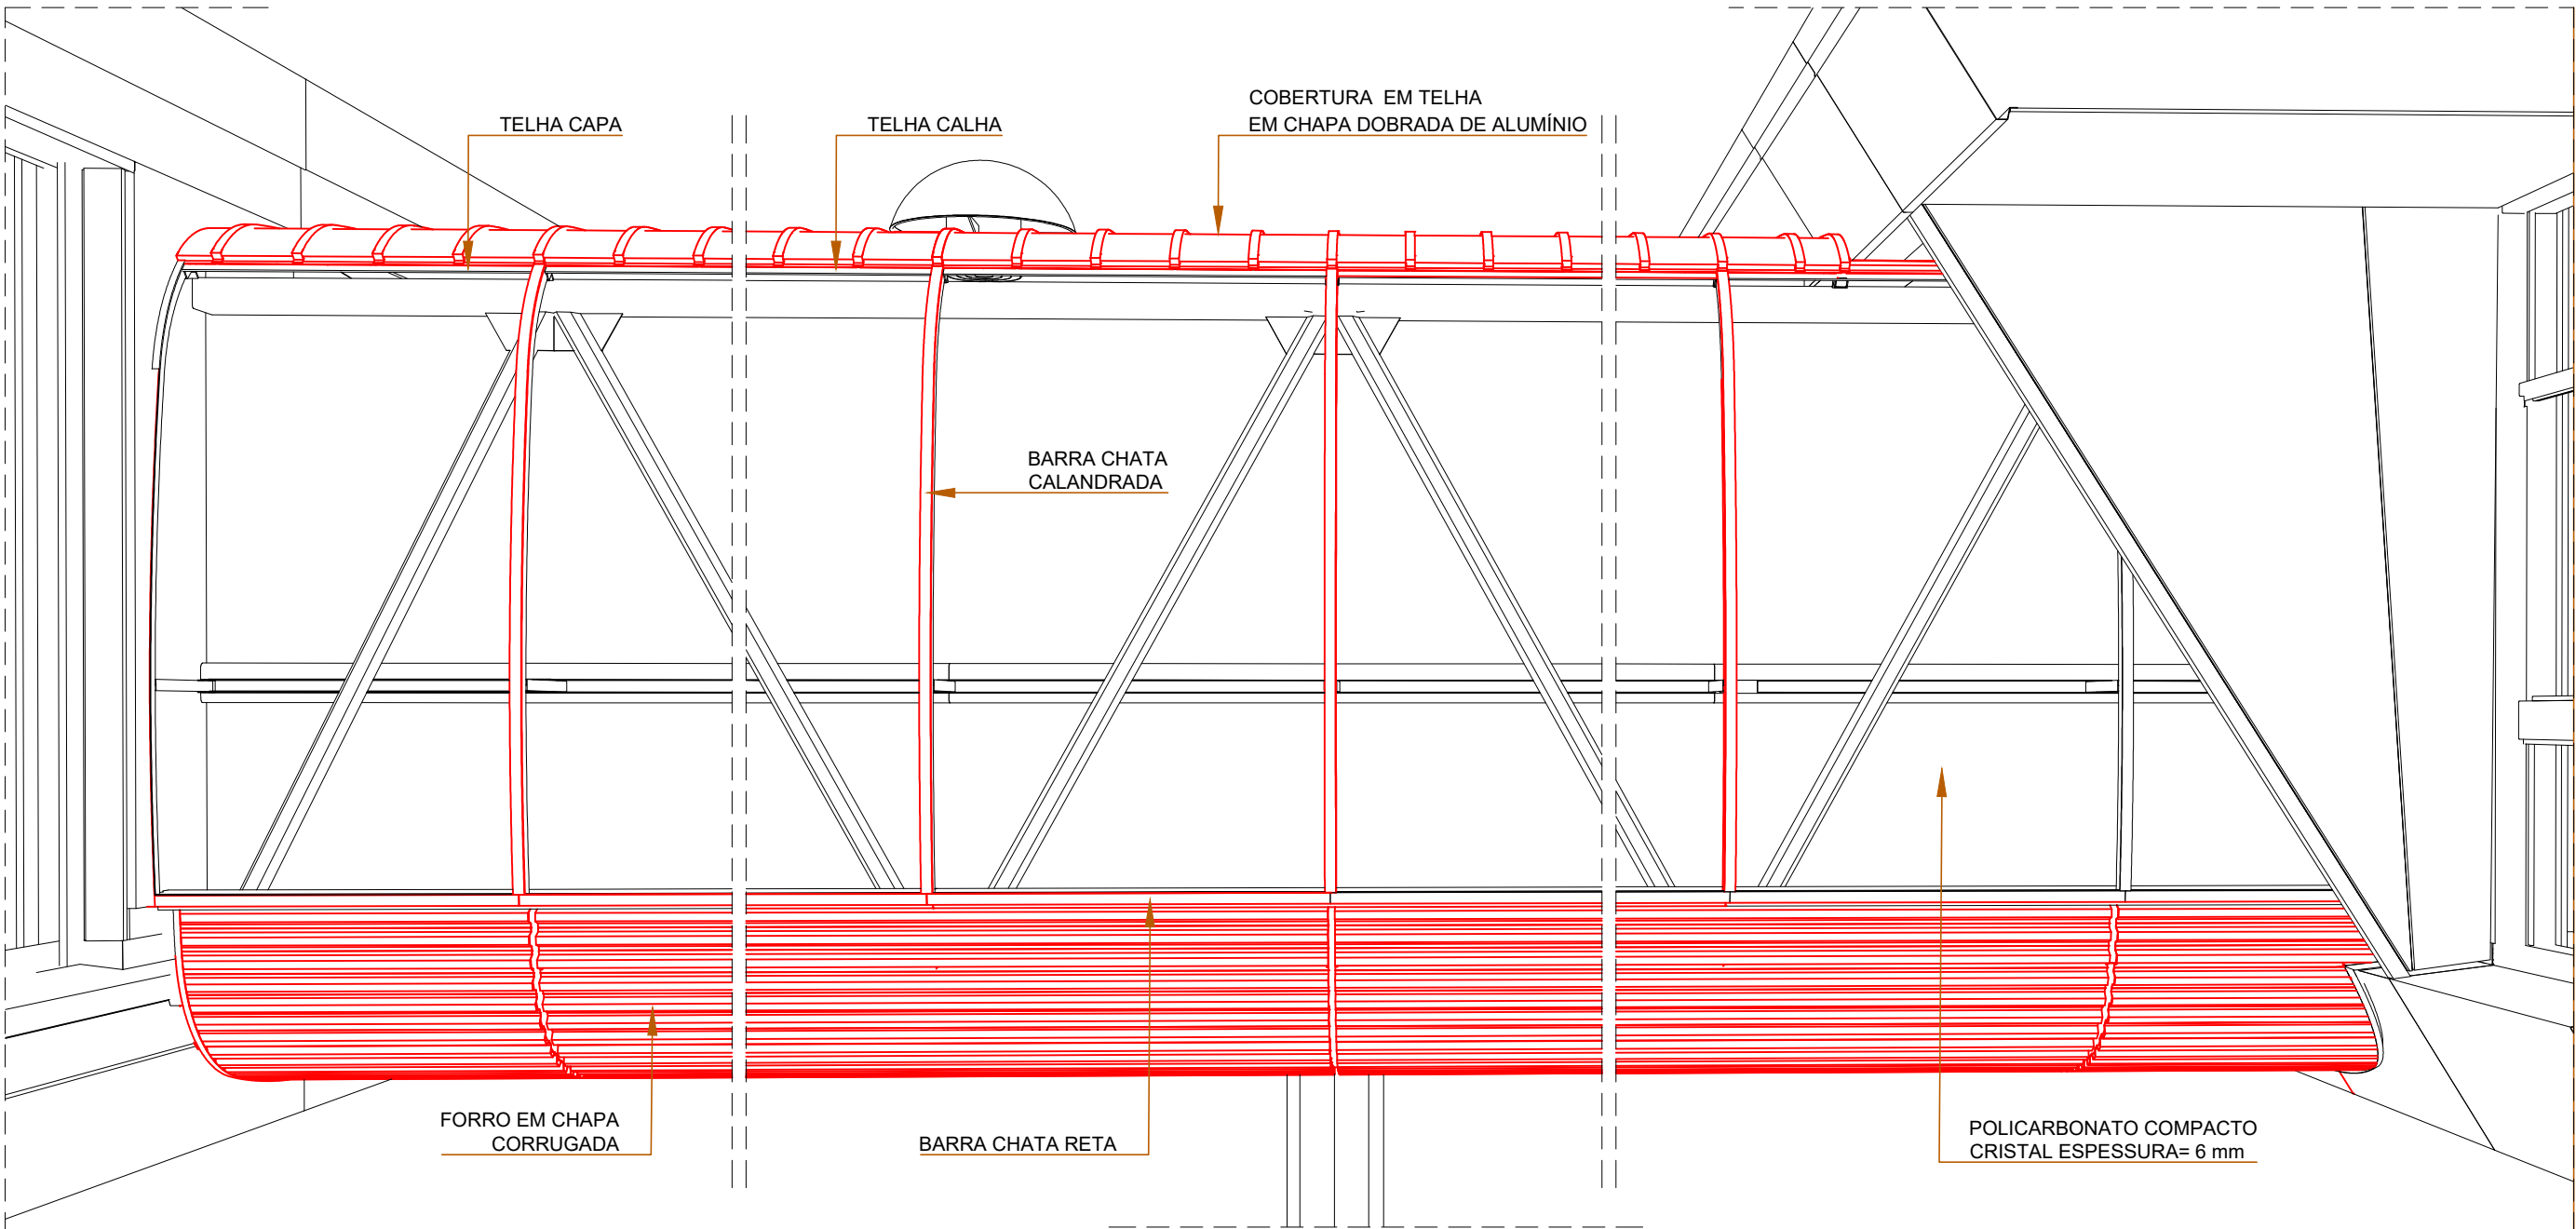


PERSPECTIVA

SEM ESCALA


QUANTITATIVO - ÁREA DE PINTURA			
Descrição	Quant.(unid.)	Área (m²)	
		Unid.	Total
Telha capa	171	0,13	22.23
Telha calha	166	0,56	92.96
Barra chata calandrada	76	0,17	12.92
Barra chata reta	72	0,11	7.92
Forro	2	89,20	178.40
Pilar maior	2	6,47	12.94
Pilar menor	2	3,39	6.78
Total			327.37

QUANTITATIVO - Policarbonato compacto cristal, espessura 6 mm				
Largura (mm)	Comp. (mm)	Quant.	Área (m²)	
			Unid.	Total
1250	2050	72	2.56	184.50

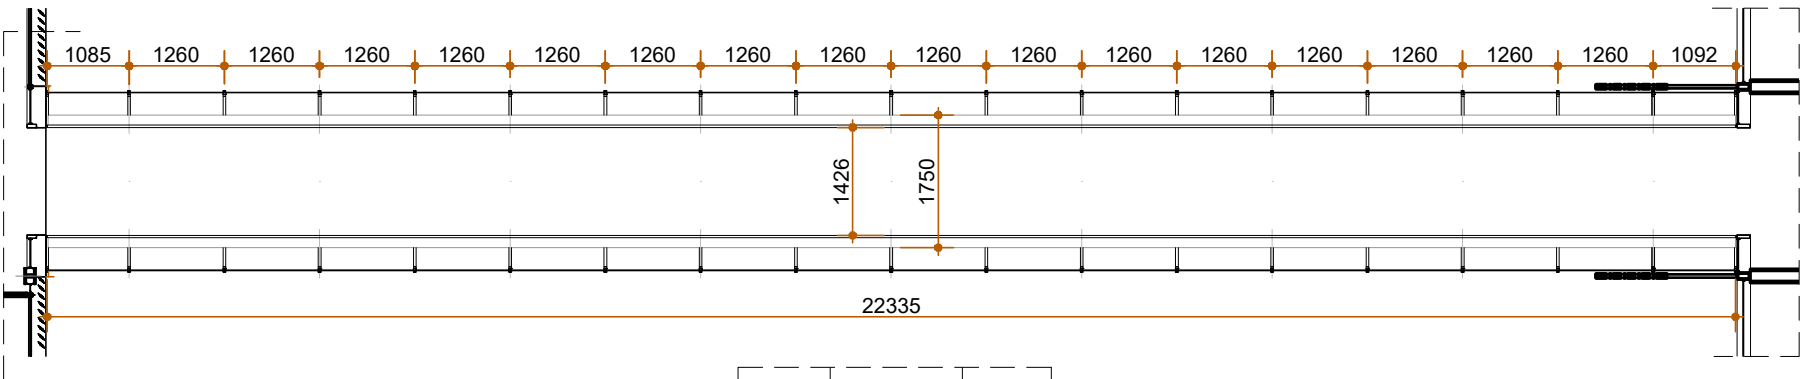

PLANTA BAIXA

ESCALA: 1/100

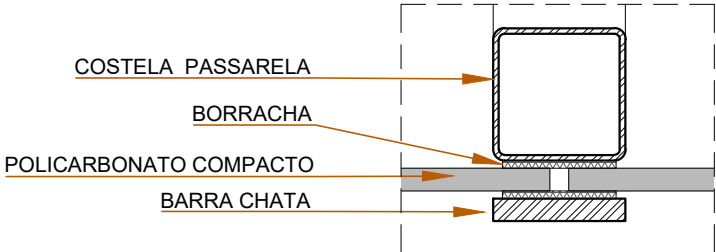

DETALHE

FIXAÇÃO POLICABONATO
ESCALA: 1/1



PODER JUDICIÁRIO FEDERAL
TRIBUNAL REGIONAL ELEITORAL DA BAHIA
SECRETARIA DE GESTÃO DE SERVIÇOS
COORDENADORIA DE OBRAS E MANUTENÇÃO PREDIAL
SEÇÃO DE PROJETOS E OBRAS

REFORMA TRE ANEXO II

PASSARELAS

ESCALA: INDICADAS DATA: MAIO / 2021 COTAS EM MM DESENHO: ADRIANO LEITE

PRANCHA

19