
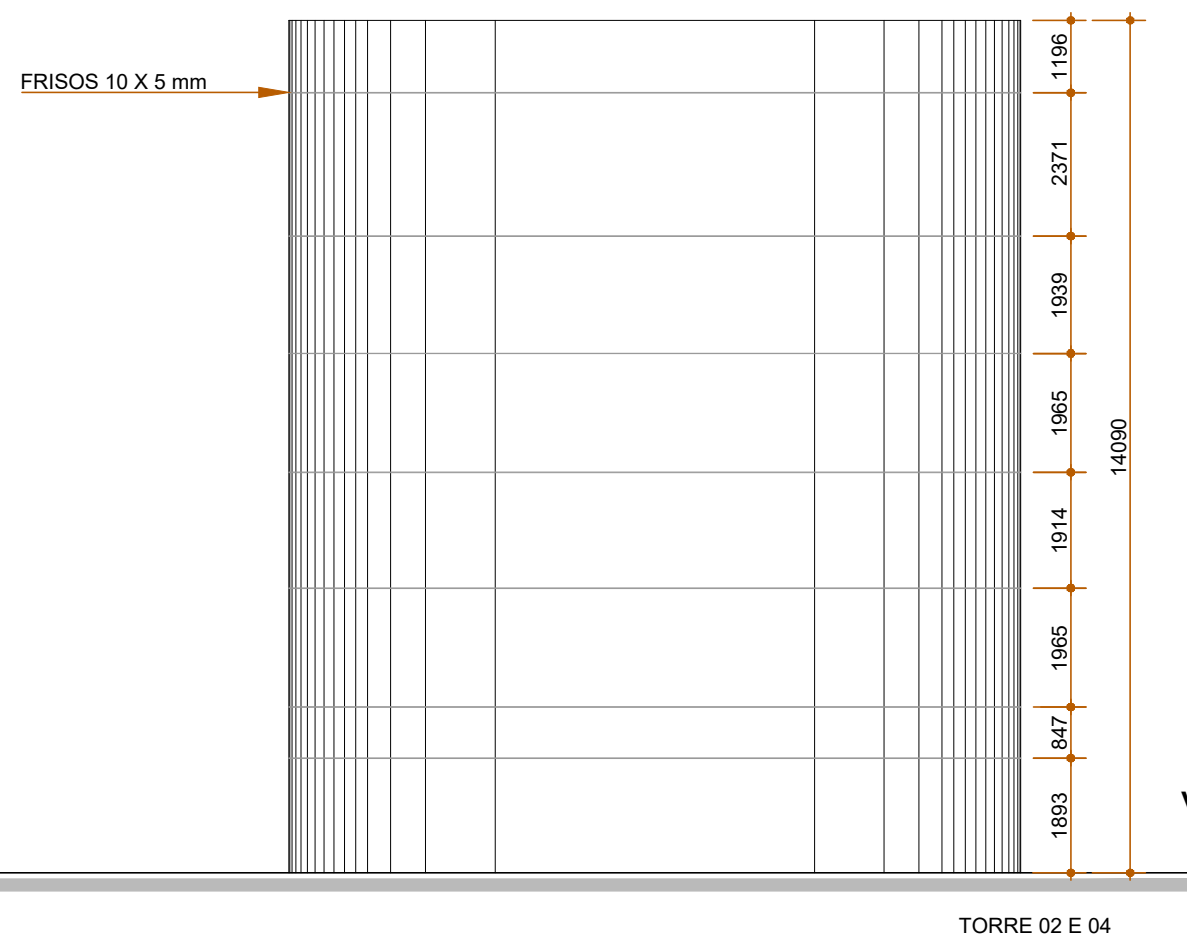


PLANTA BAIXA
ESCALA: 1/125

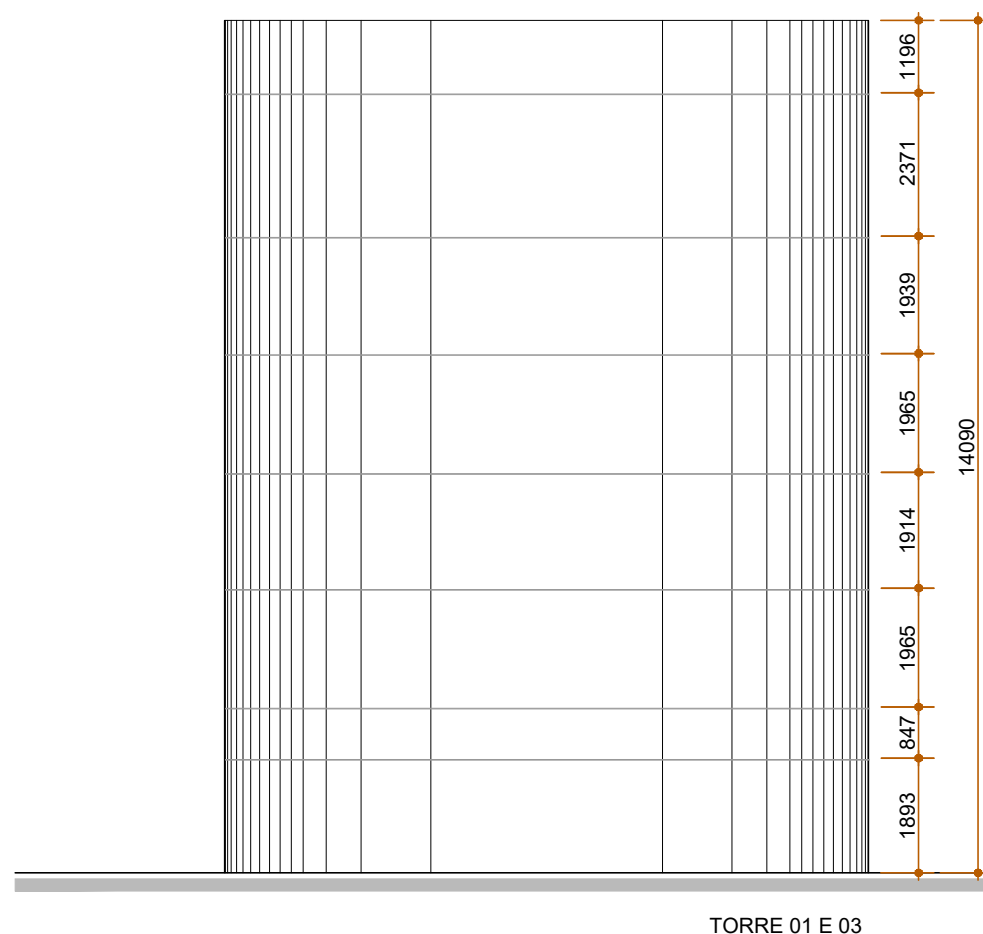


VISTA FRONTAL
ESCALA: 1/125

OBS: Conferir alturas dos frisos no local

QUANTITATIVO - ÁREA PINTURA			
Descrição	Quant.	Área (m²)	
		Unid.	Total
Friso Torres 01 e 03	2	314,45	628.90
Friso Torres 02 e 04	2	371,95	743.90
Total			1372.80

QUANTITATIVO - FRISOS			
Descrição	Quant.	Metro Linear (m)	
		Unid.	Total
Friso Torres 01 e 03	2	167,73	335.46
Friso Torres 02 e 04	2	171,82	343.64
Total			679.10



PODER JUDICIÁRIO FEDERAL
TRIBUNAL REGIONAL ELEITORAL DA BAHIA
SECRETARIA DE GESTÃO DE SERVIÇOS
COORDENADORIA DE OBRAS E MANUTENÇÃO PREDIAL
SEÇÃO DE PROJETOS E OBRAS

REFORMA TRE ANEXO II

FRISOS - TORRES

ESCALA: INDICADAS DATA: MAIO / 2021 COTAS EM MM DESENHO: ADRIANO LEITE

PRANCHA
21