



DETALHE - CORTE
ESCALA: 1/5


VISTA LATERAL - CANTONEIRA E RUFO VEDAÇÃO SUPERIOR
ESCALA: 1/5

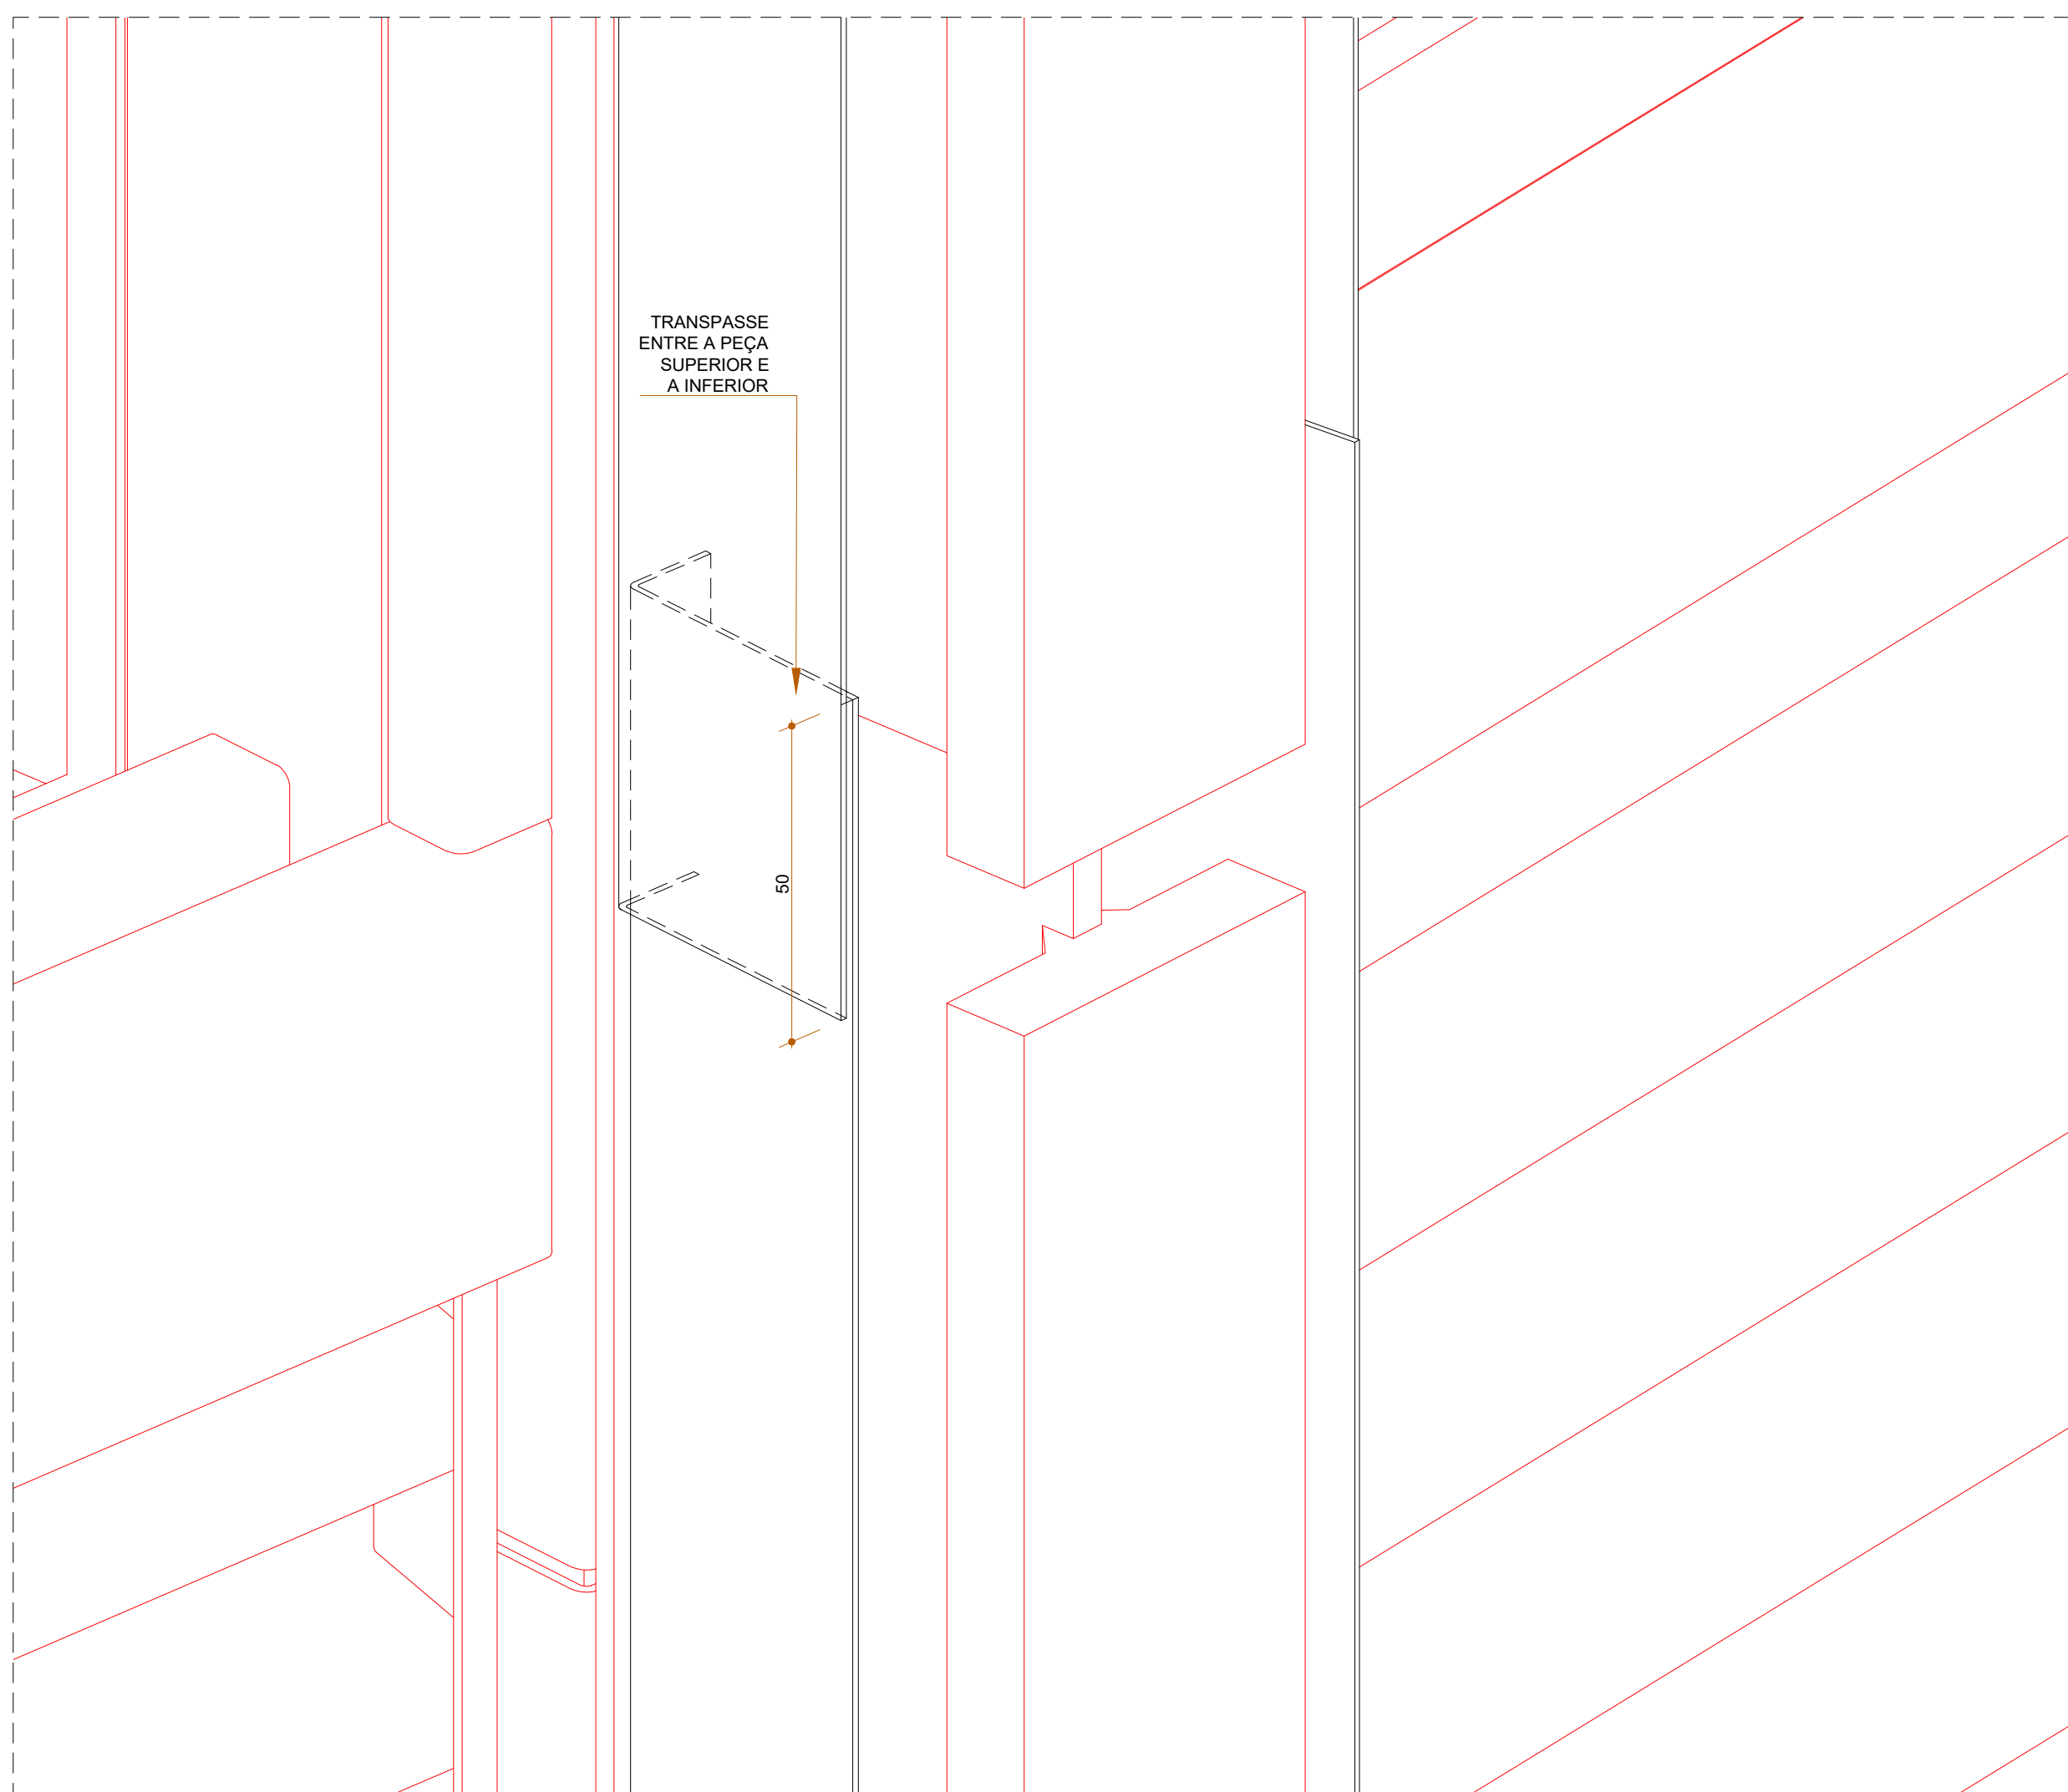

PERSPECTIVA - DETALHE CANTONEIRAS - TRECHO TELESOPAGEM
ESCALA: 1/1

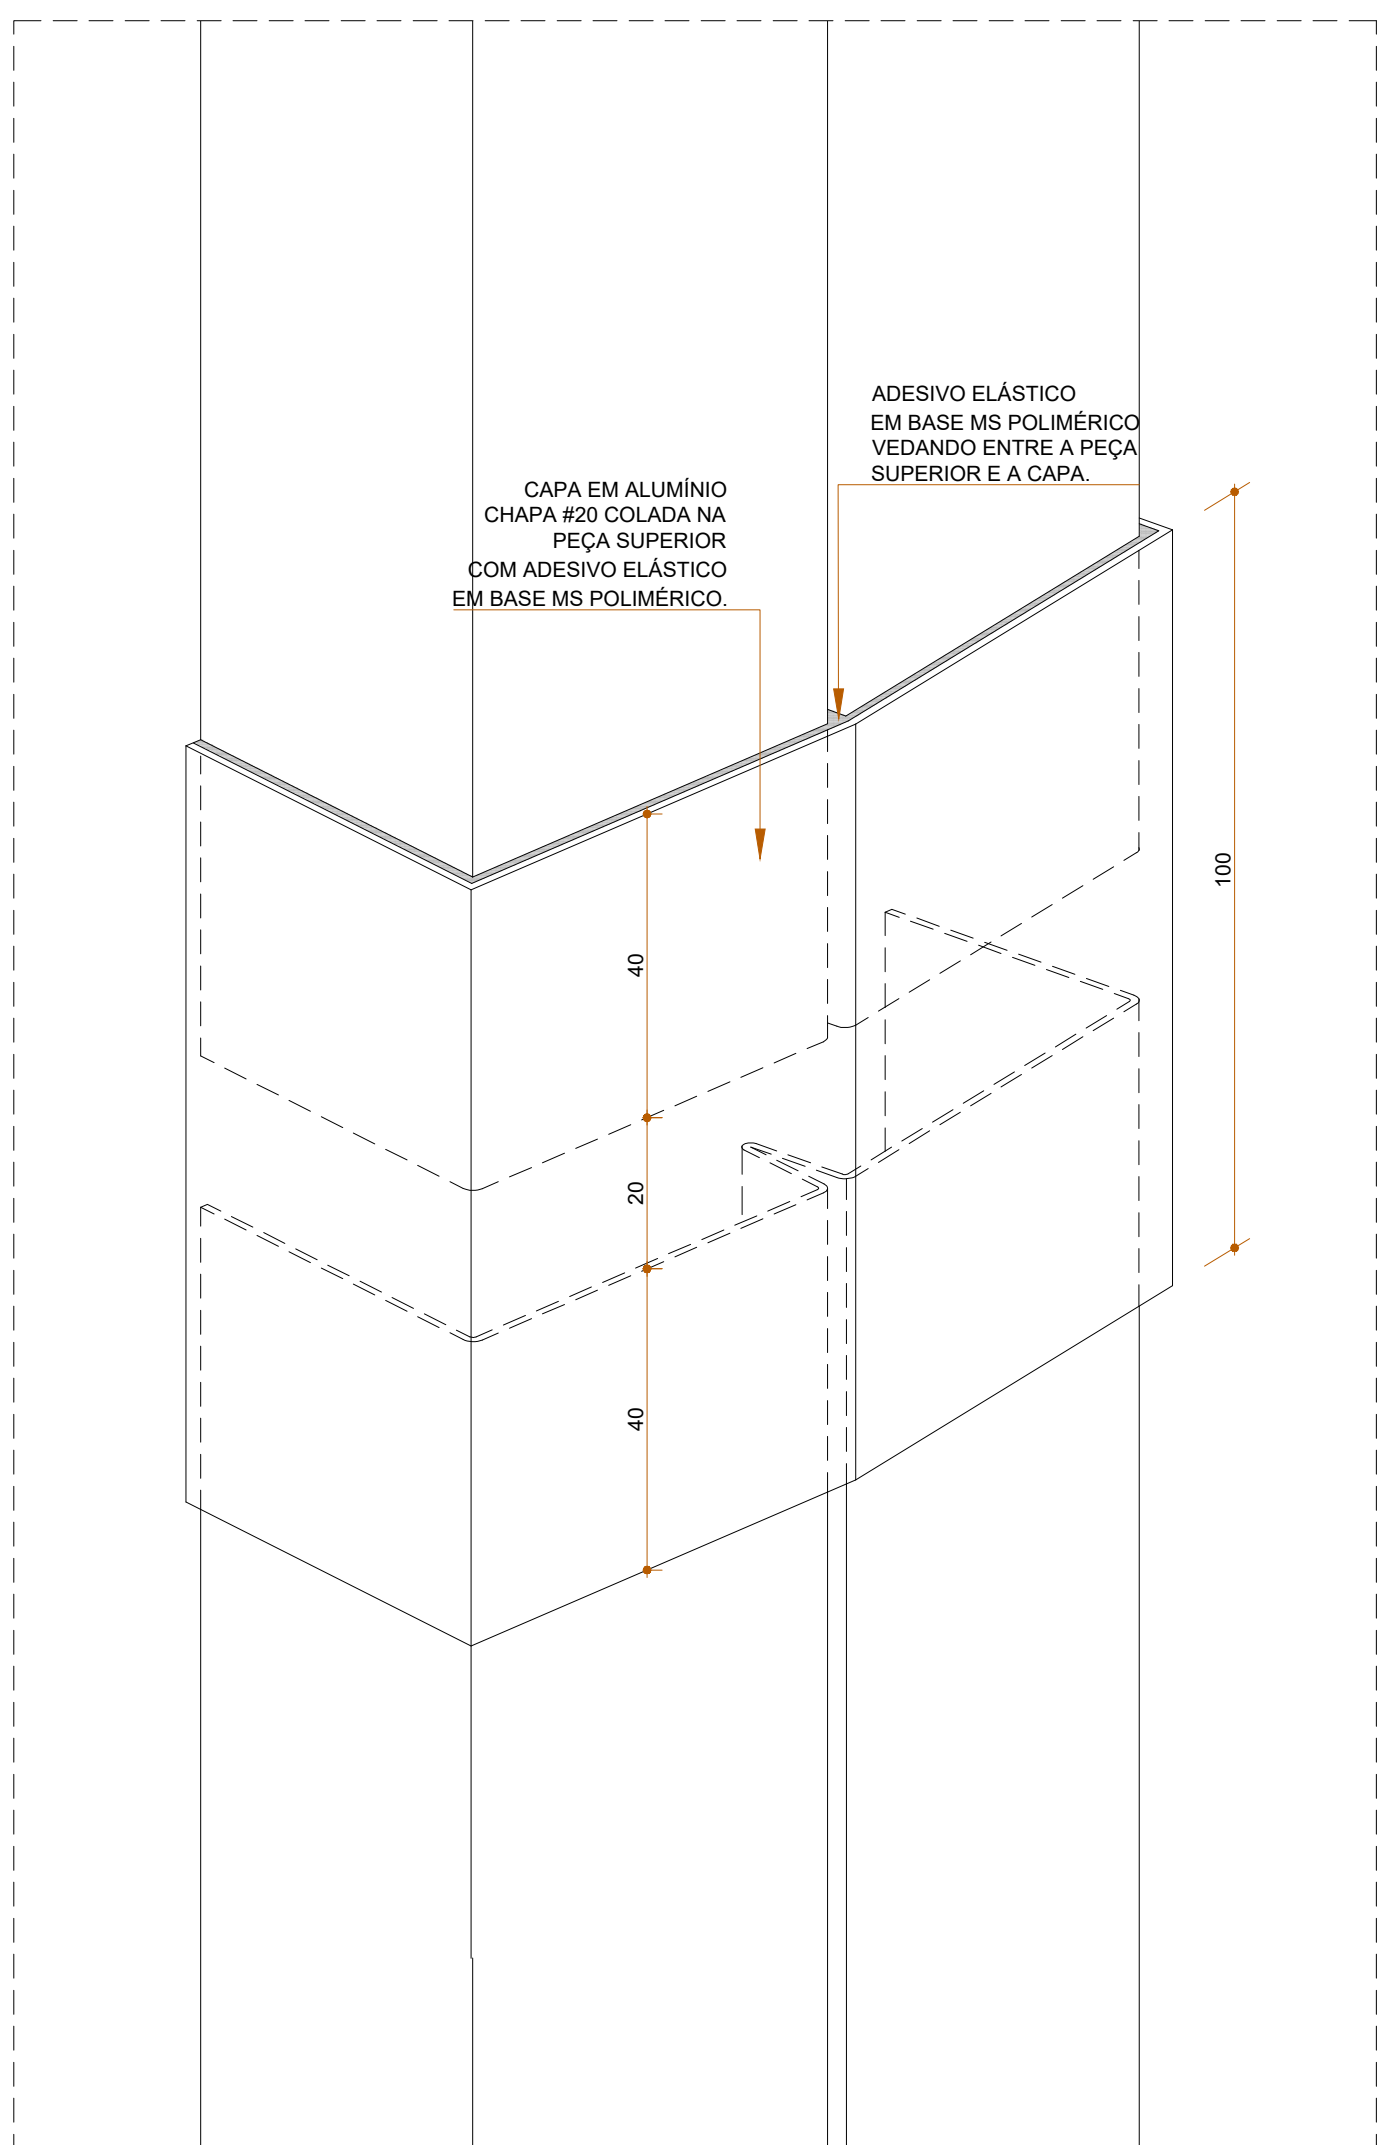


PERSPECTIVA - DETALHE CAPA - TRECHO TELESOPAGEM
ESCALA: 1/1

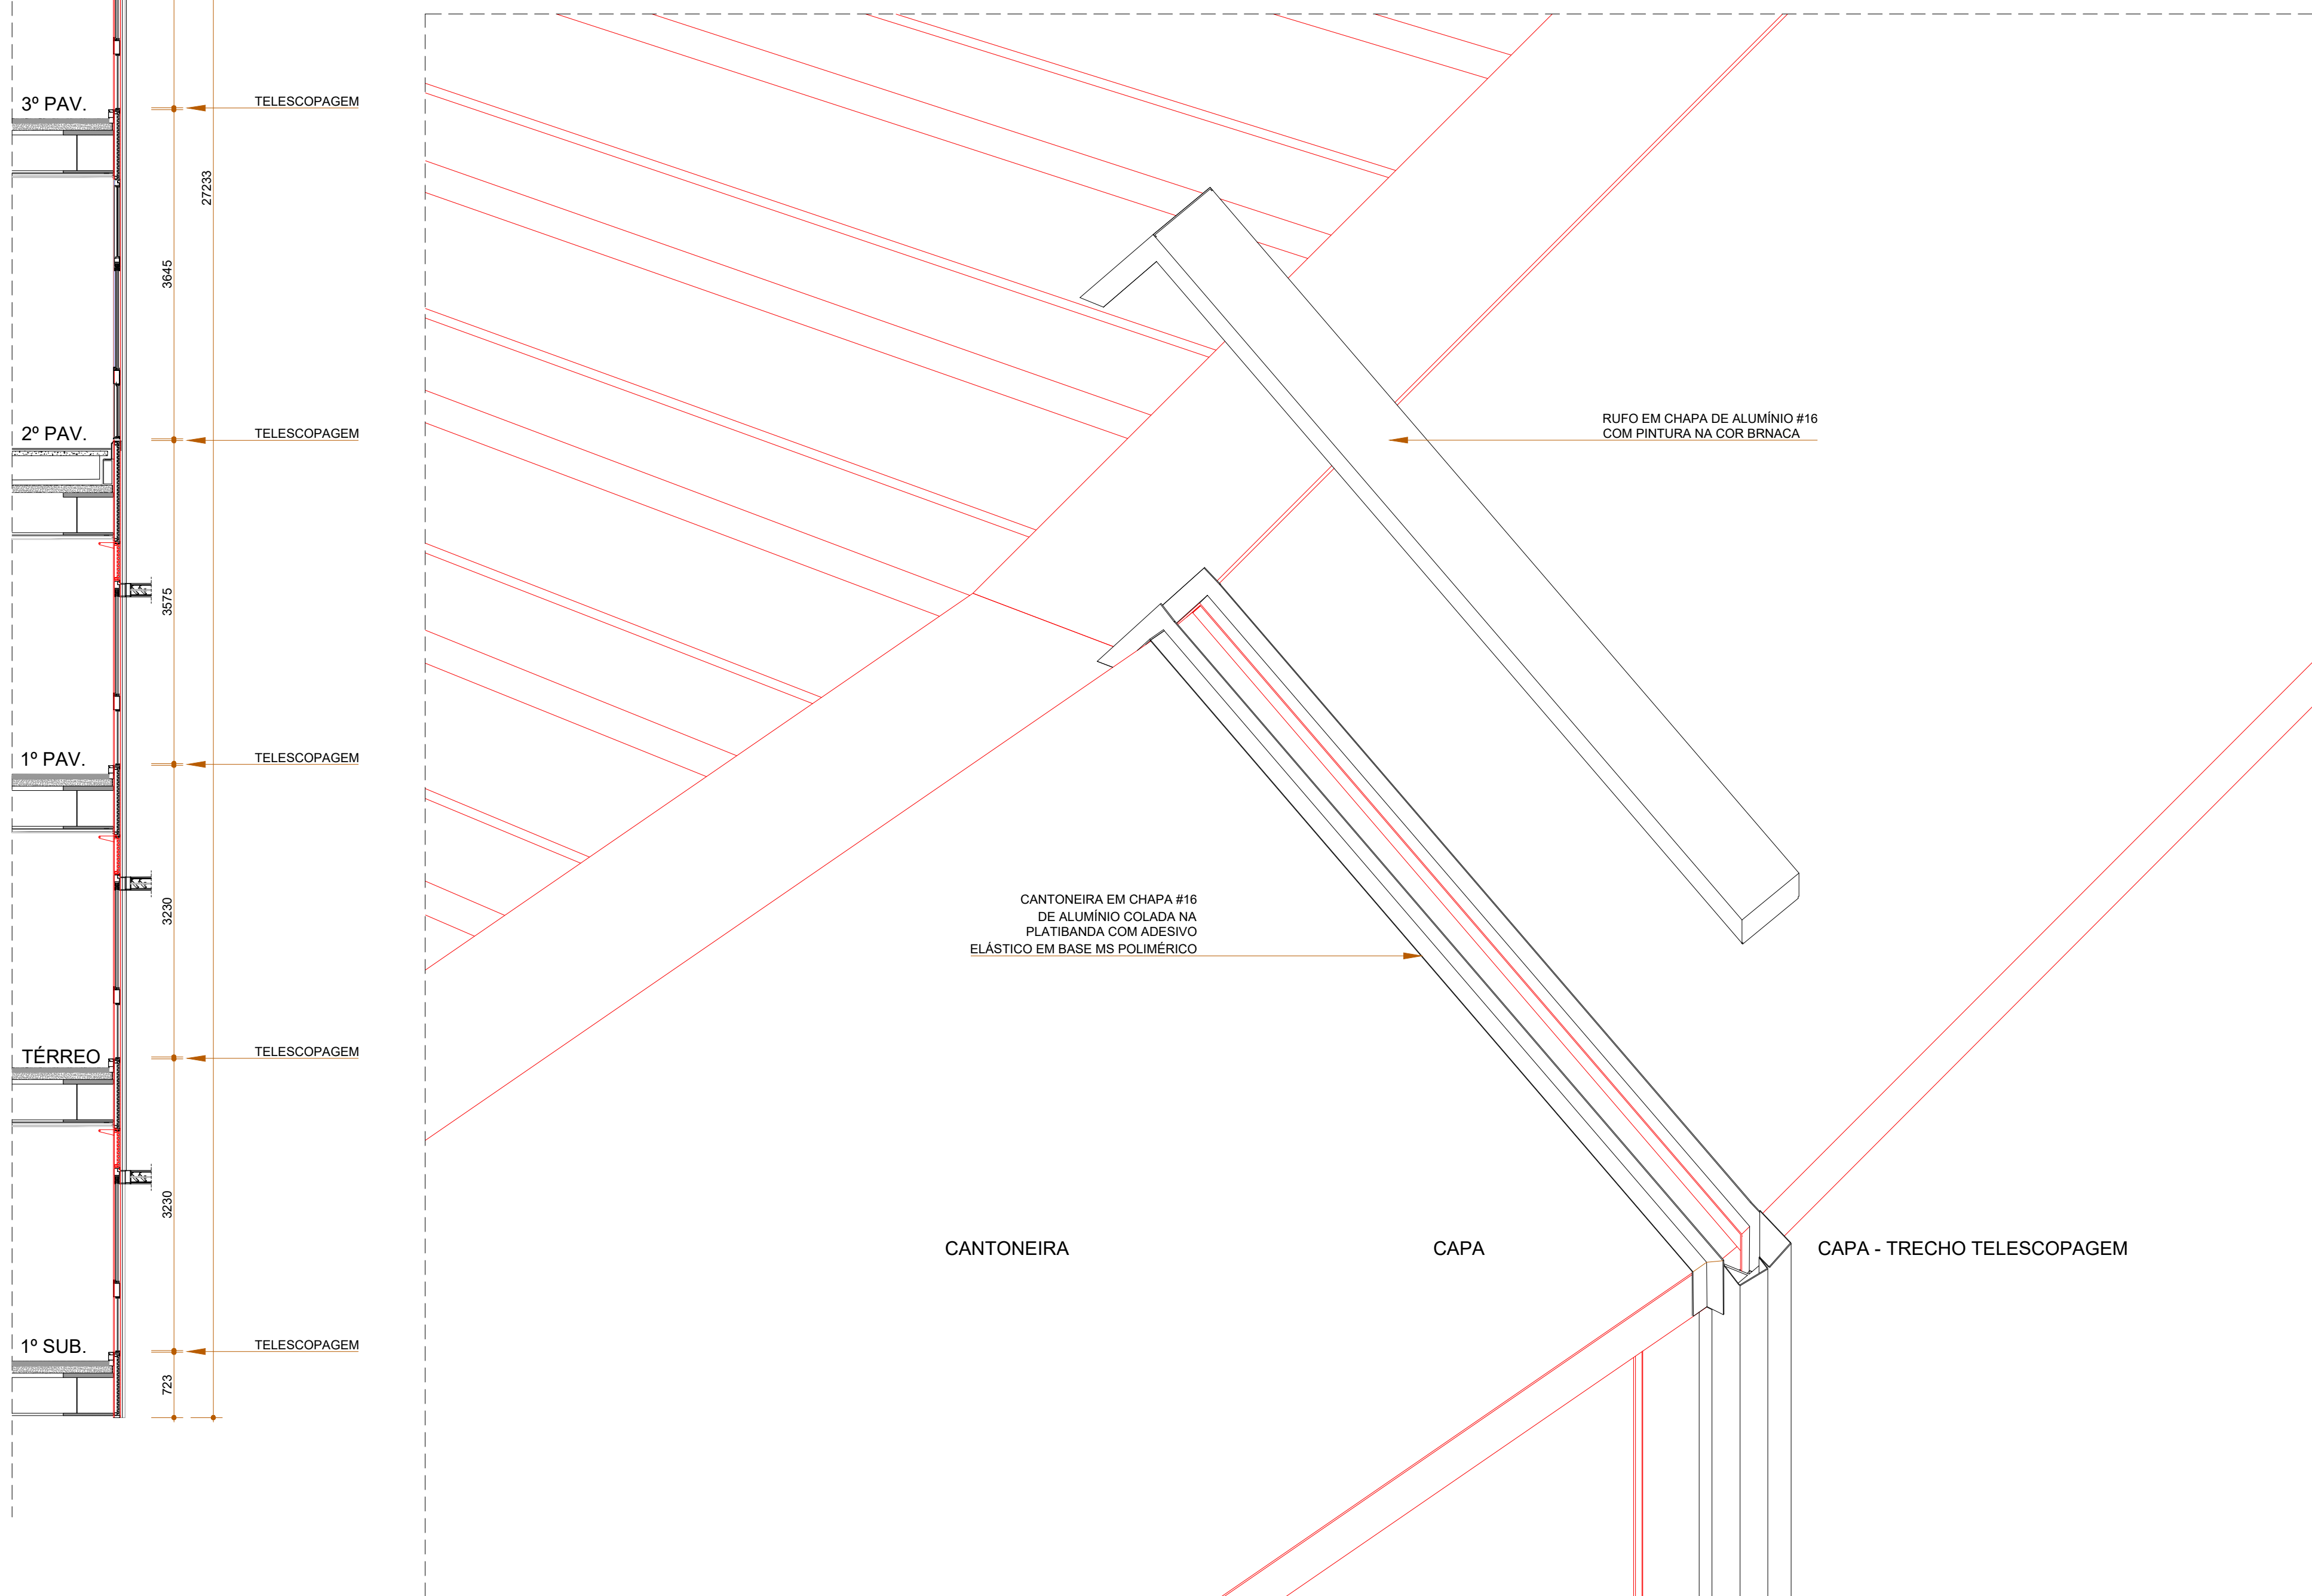


CORTE - FACHADA
ESCALA: 1/50

CORTE - FACHADA
ESCALA: 1/50

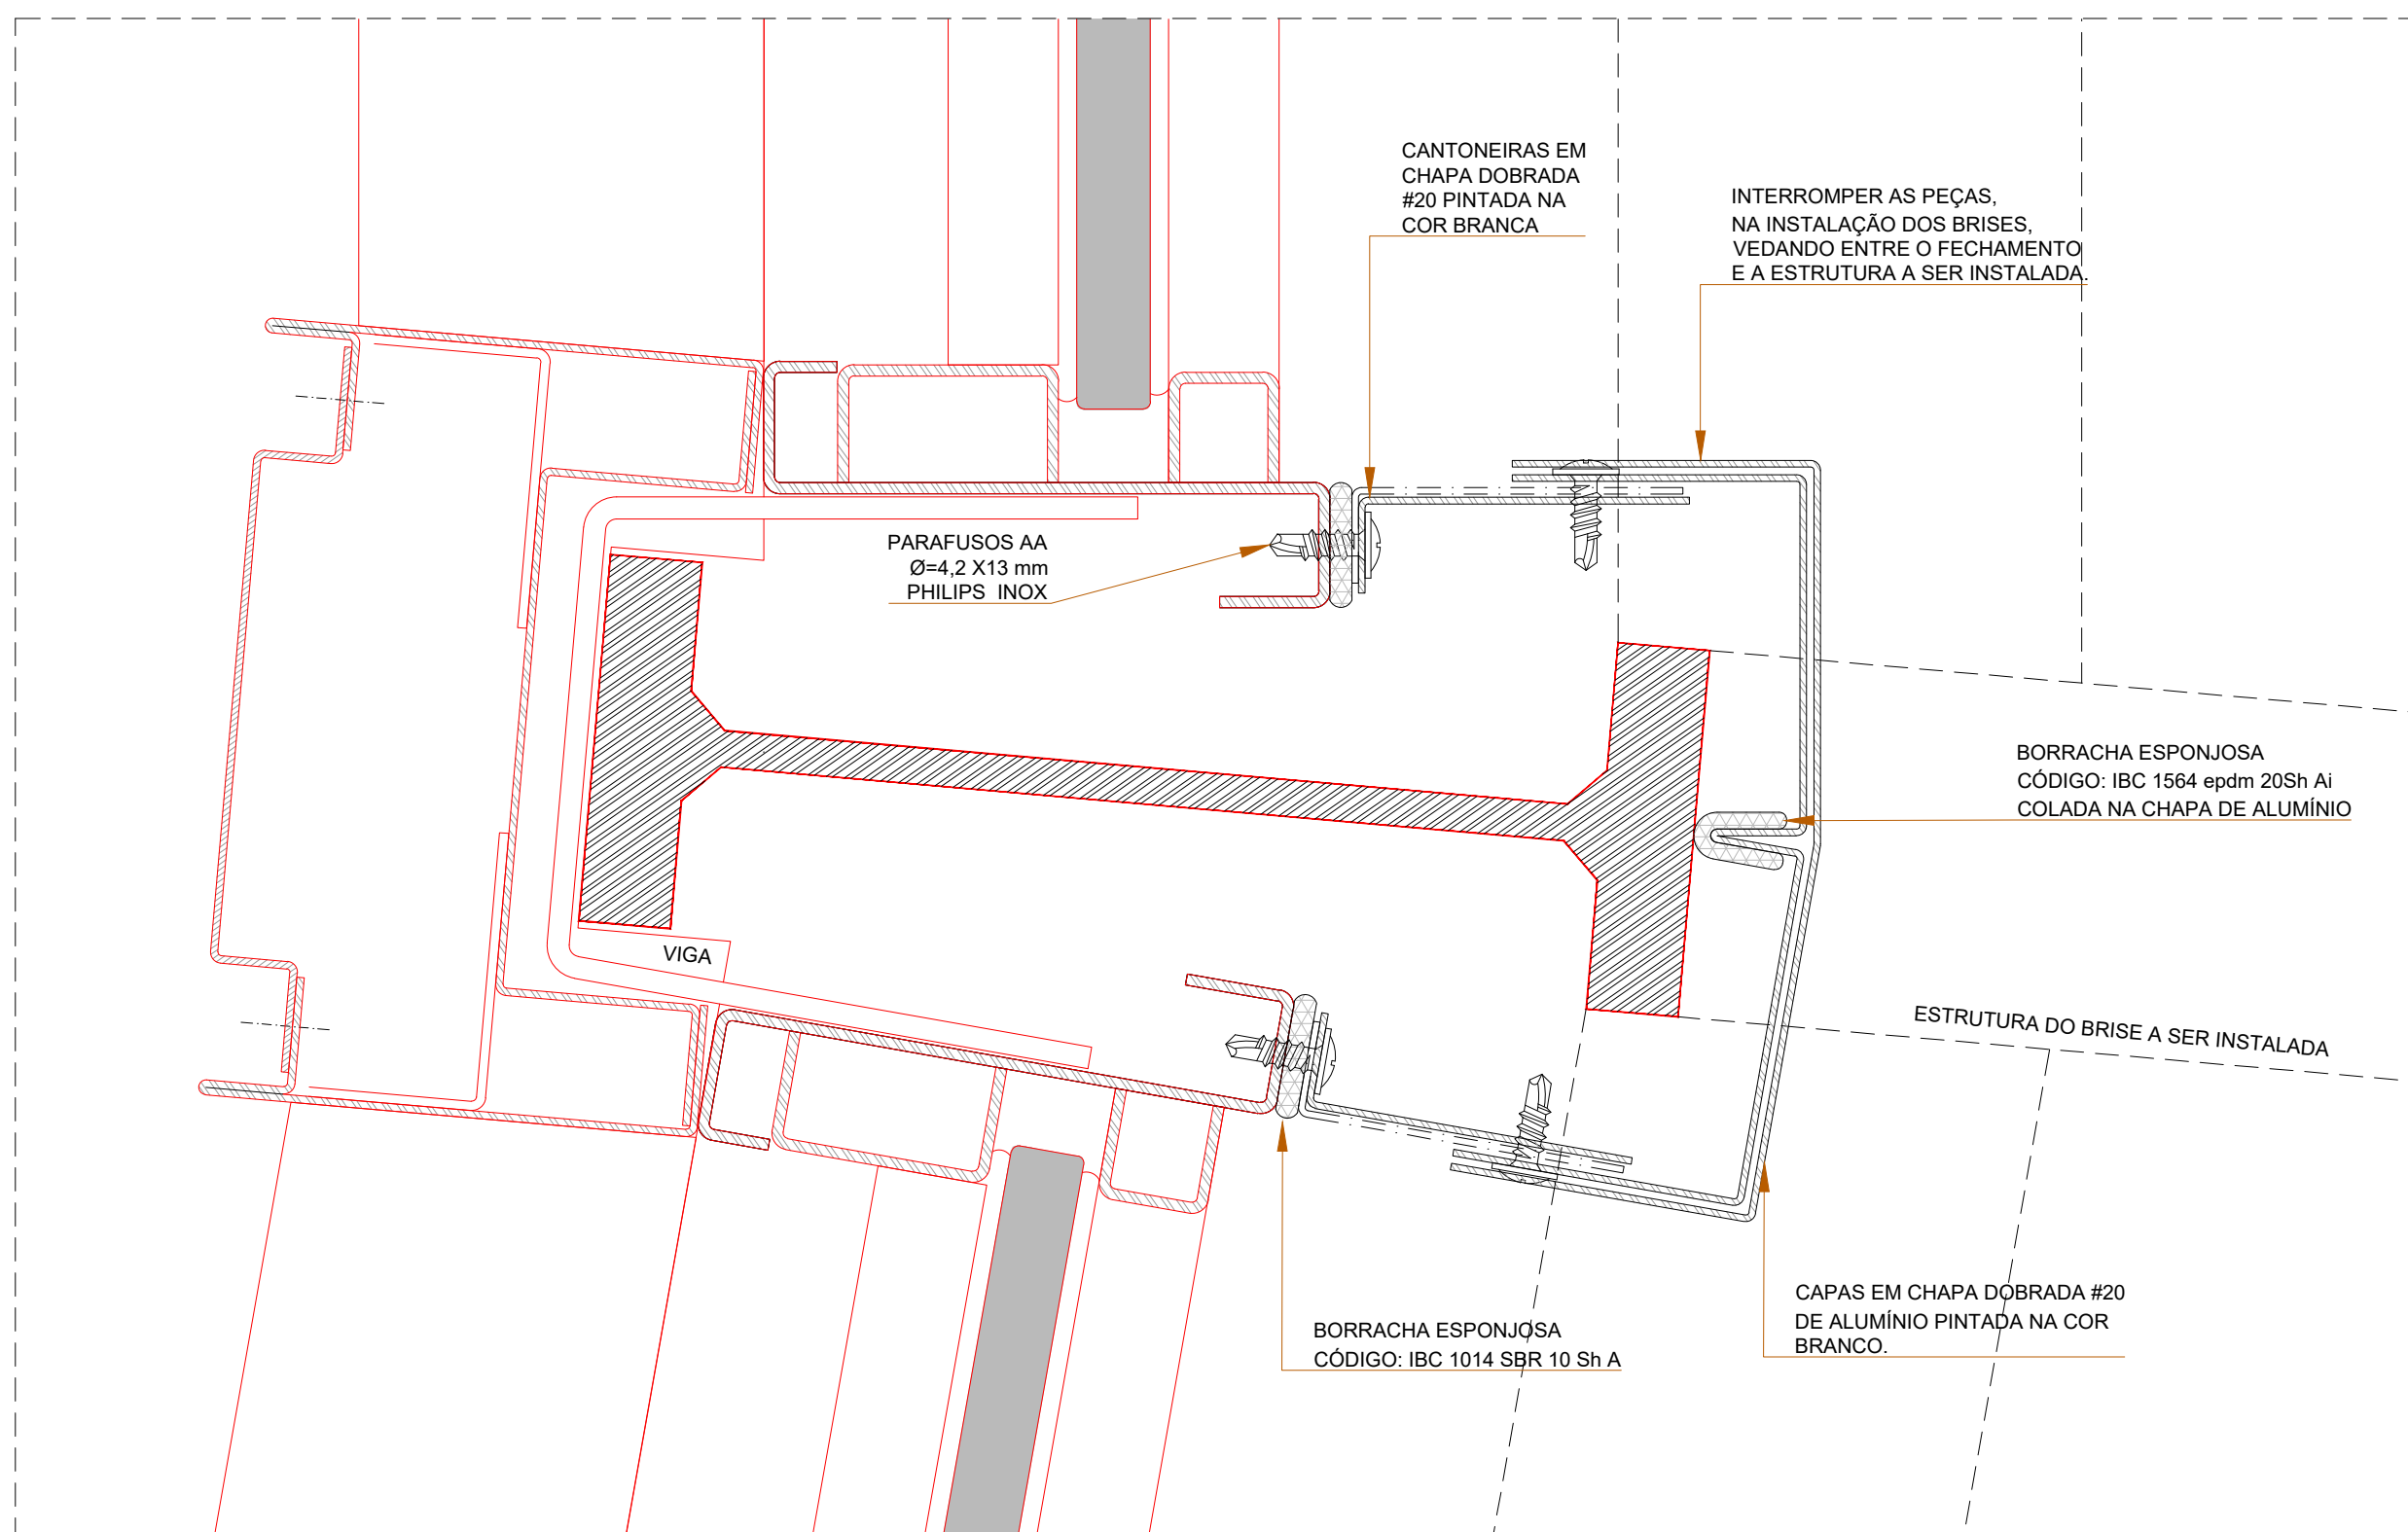

PLANTA BAIXA - MONTANTE
ESCALA: 1/1

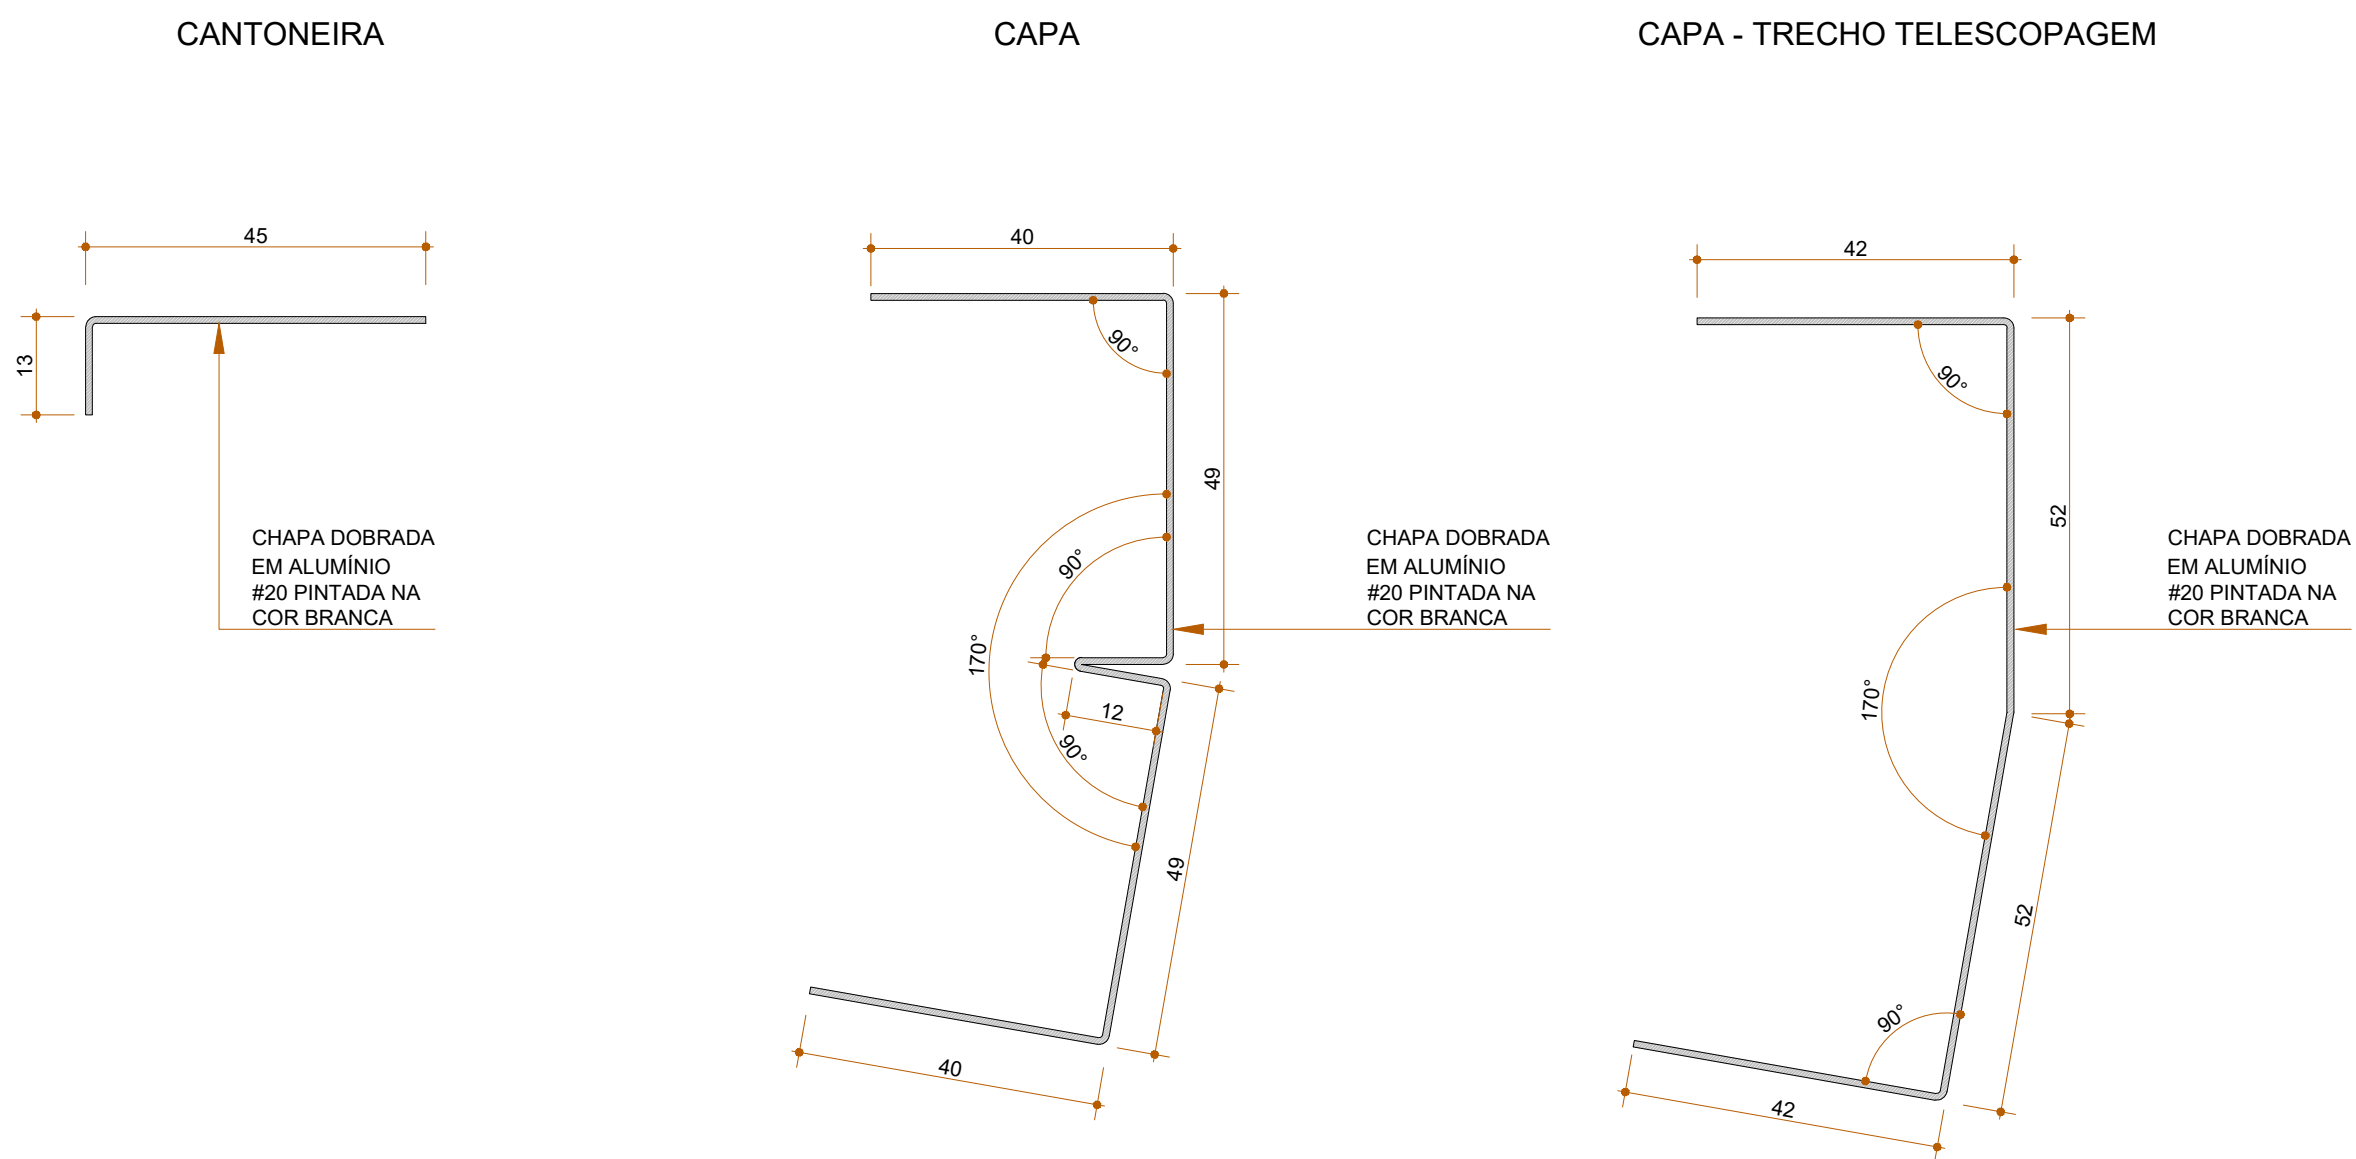

SEÇÕES DOS PERFIS DE FECHAMENTO
ESCALA: 1/1

- OBS:
- ACABAMENTO EM PINTURA ELETROSTÁTICA POLIÉSTER A PÓ NA COR BRANCO NEVE.
 - AS DIMENSÕES DAS PEÇAS DE FECHAMENTO DEVERÃO SER AJUSTADAS CONFORME MEDIDAS CONFERIDAS NO LOCAL, A PARTIR DE CADASTRO A SER REALIZADO.
 - ESTE DETALHE TEM COMO OBJETIVO FECHAR APENAS A FRESTA EXISTENTE ENTRE AS ESQUADRIAS, NA INTERFACE COM A ESTRUTURA DA FACHADA. FRESTAS EXISTENTES NA ESQUADRIA, DECORRENTES DE ERROS PONTUAIS DE EXECUÇÃO, DEVERAM SER SUBMETIDAS A AVALIAÇÃO DA FISCALIZAÇÃO PARA POSTERIOR CORREÇÃO.
 - EXECUTAR PROTÓTIPO COMPLETO E SUBMETER A TESTE DE ESTANQUEIDADE PARA AVALIAÇÃO DA FISCALIZAÇÃO.
 - ESTE PROJETO, TRATASSE DE UM DETALHE GENÉRICO, DESTINADO A PRINCÍPIO A BALIZAR O LEVANTAMENTO DE QUANTITATIVOS, DEVENDO ASSIM SER SUBMETIDO A AJUSTES, TESTES E ANÁLISES CONFORME ORIENTAÇÃO DA FISCALIZAÇÃO.

LEGENDA:

ELEMENTOS EXISTENTES

PROPRIETÁRIO: TRIBUNAL REGIONAL ELEITORAL DA BAHIA

RESPONSÁVEL TÉCNICO: ADRIANO RIBEIRO LEITE

CAU: A48581-0

REVISÃO	ALTERAÇÃO	DATA
1		
2		
