
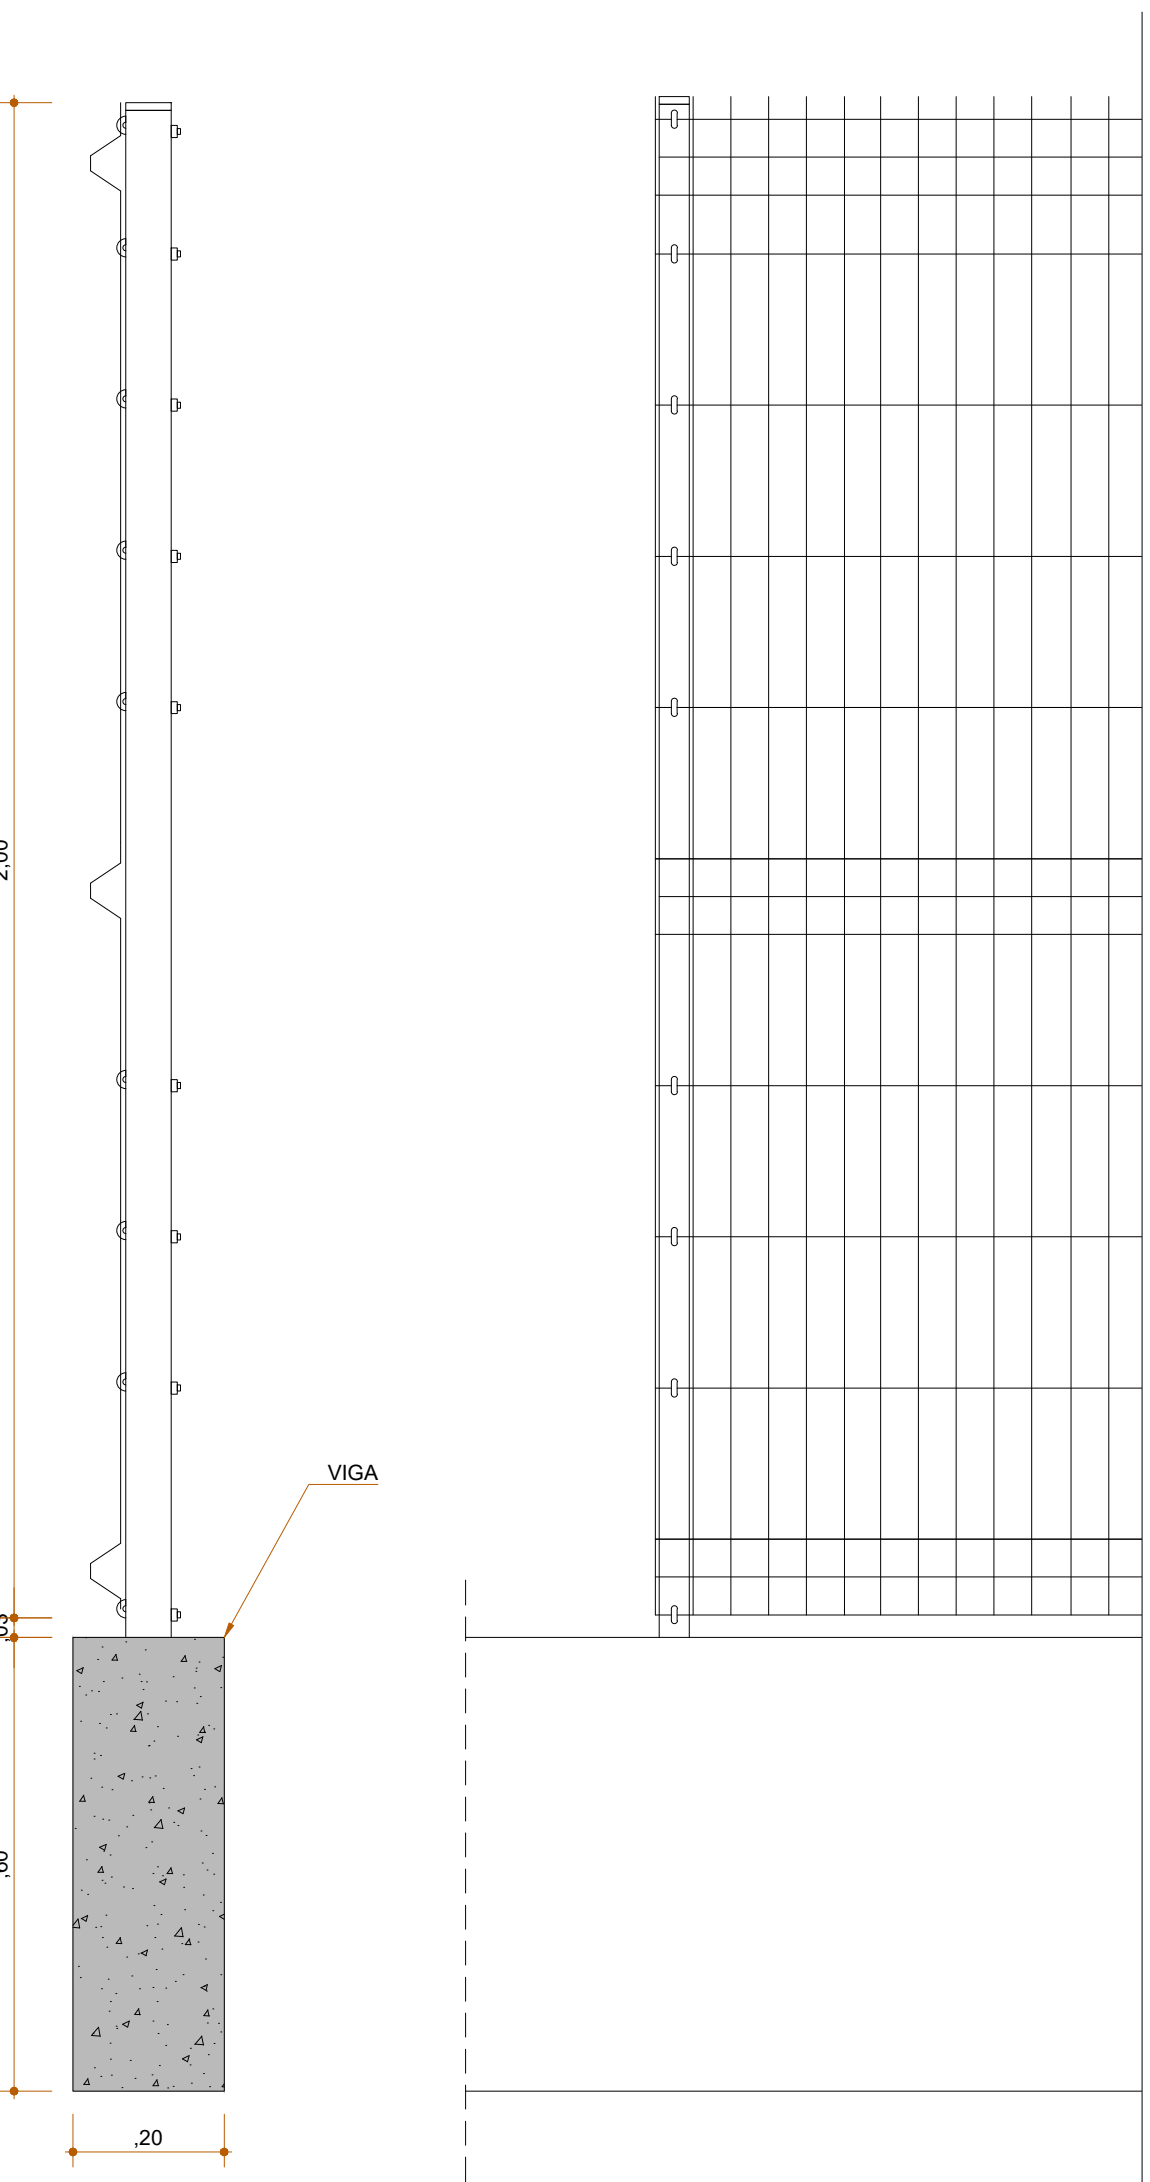


PLANTA BAIXA - GRADIL TRECHO ACESSO PRINCIPAL
ESCALA 1/50

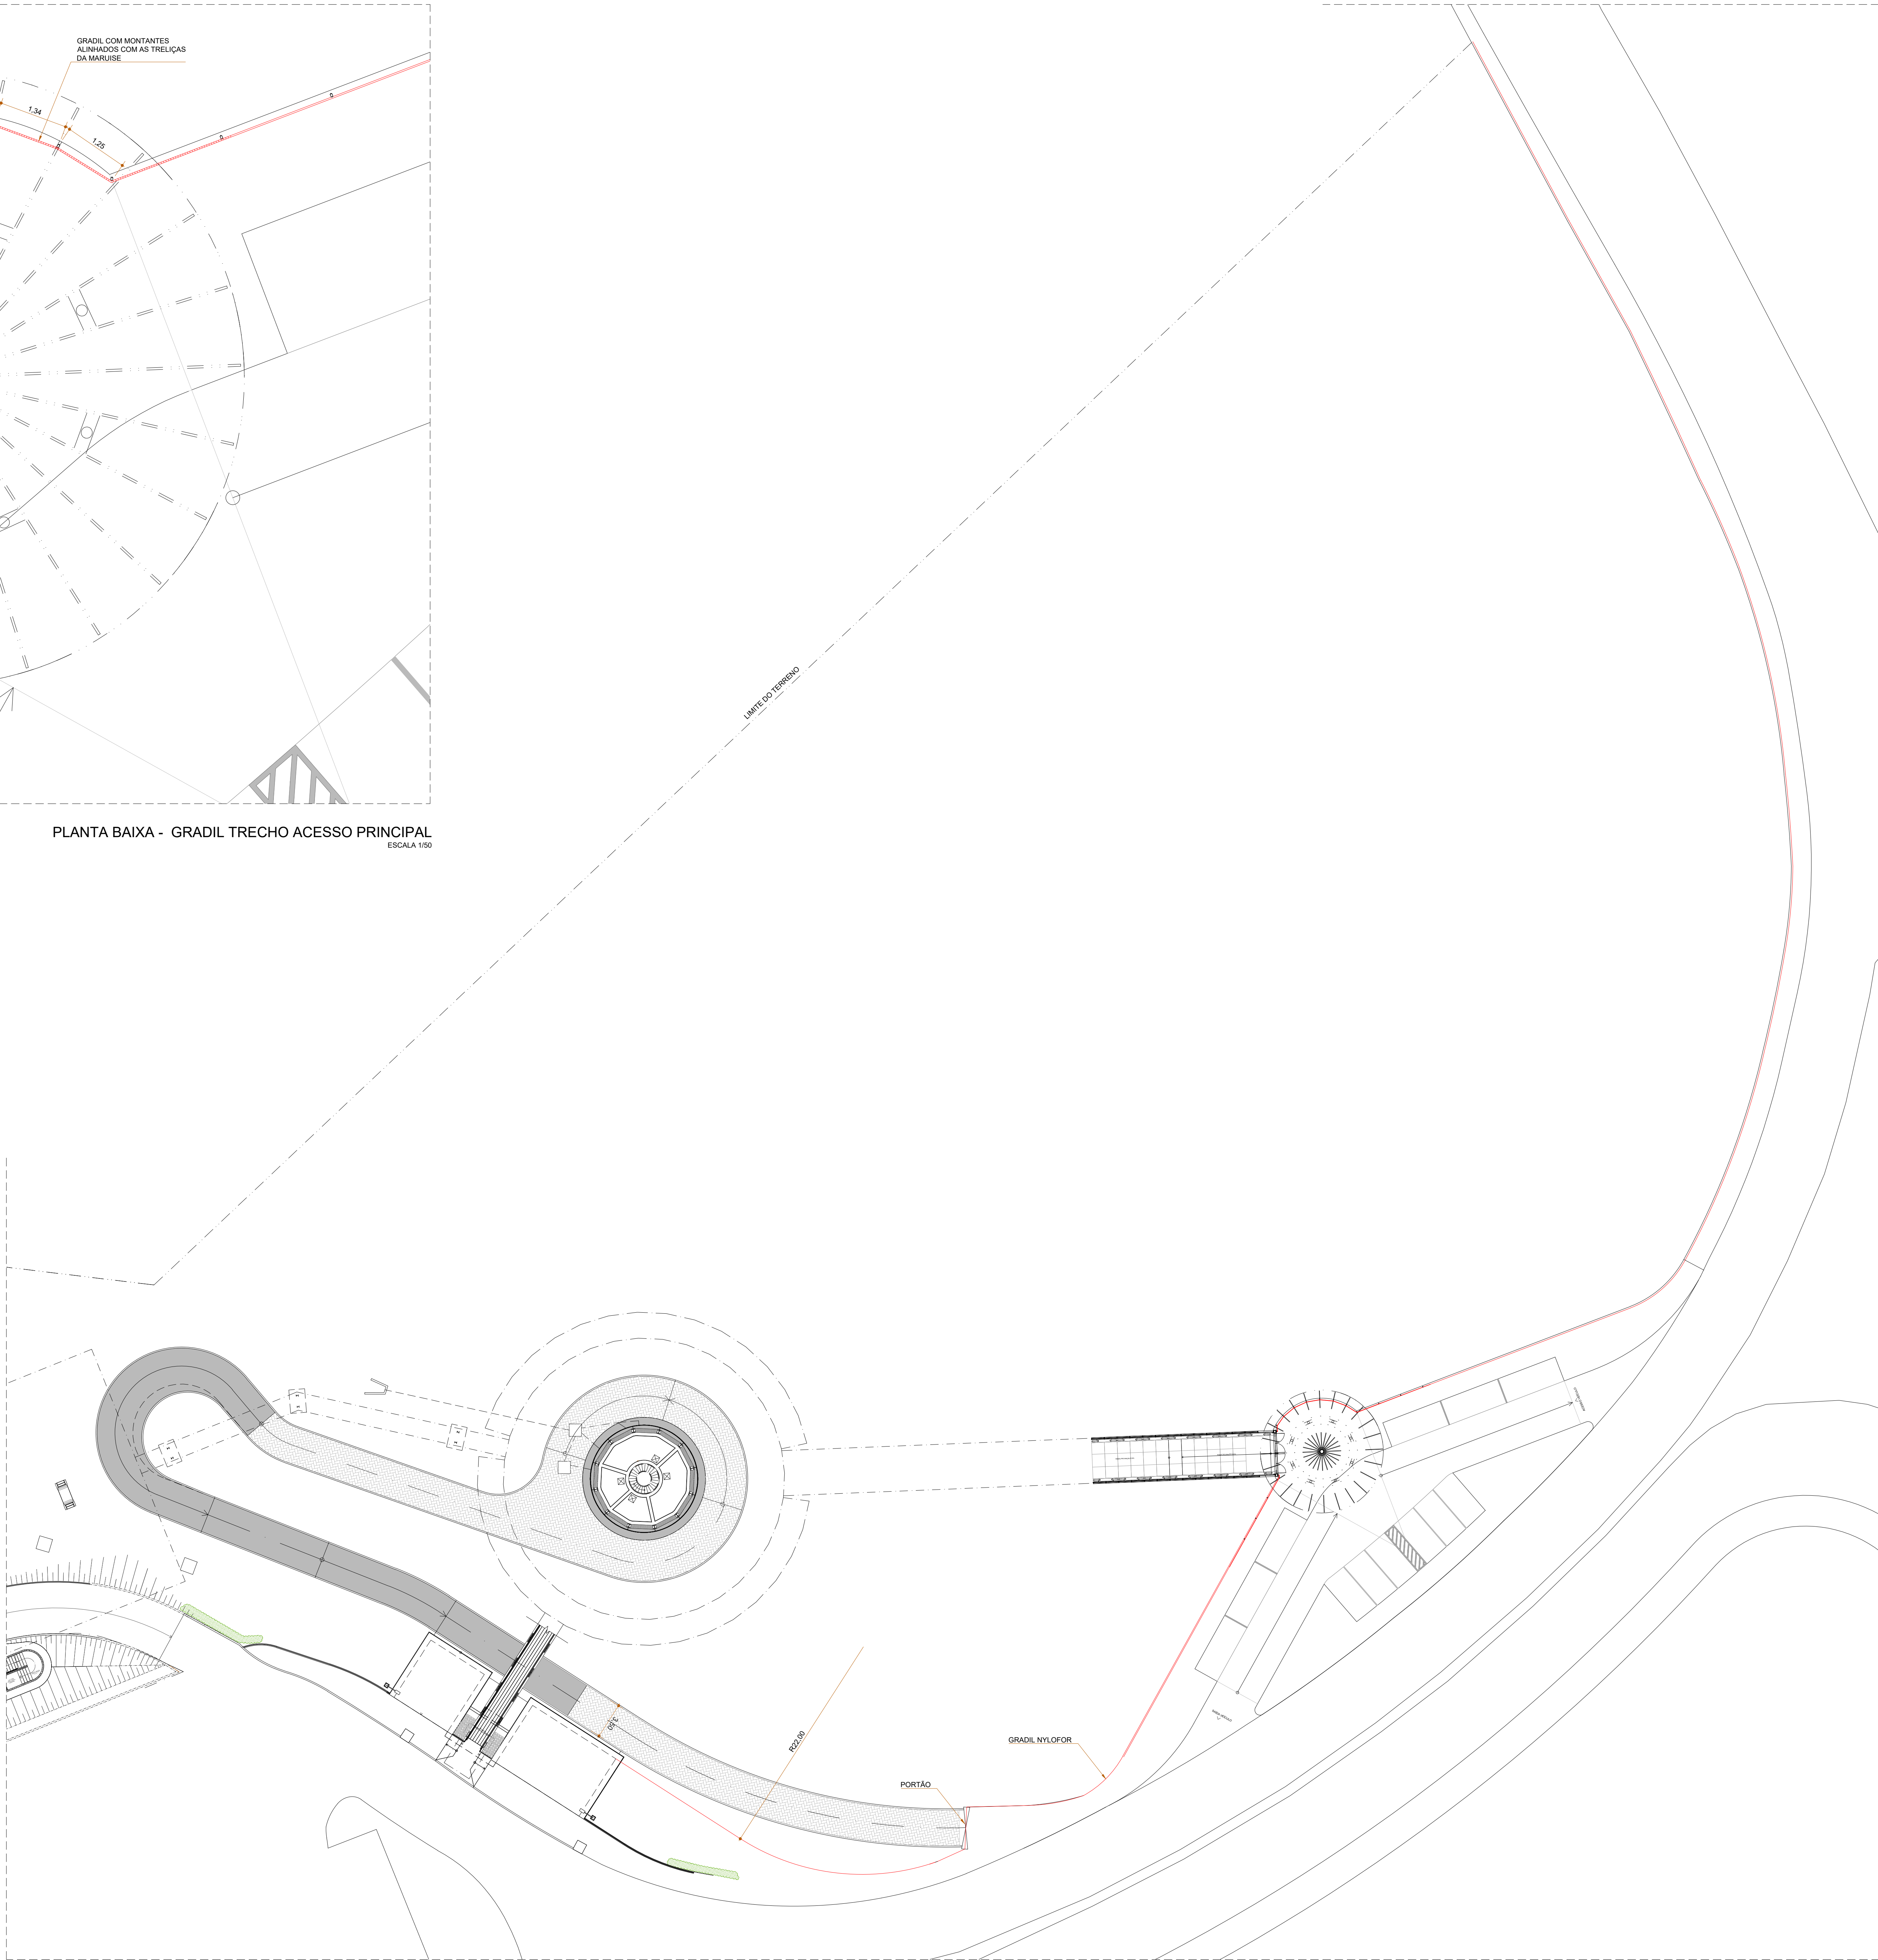

CORTE - GRADIL
ESCALA 1/10

VISTA - GRADIL
ESCALA 1/10

PLANTA BAIXA - LOCALIZAÇÃO GRADIL
ESCALA 1/250

PROPRIETÁRIO: TRIBUNAL REGIONAL ELEITORAL DA BAHIA

RESPONSÁVEL TÉCNICO: ADRIANO RIBEIRO LEITE

REV. Nº	DATA	RESPONSÁVEL	DESCRIÇÃO



ACSSERVIÇOS DE ARQUITETURA, ENGENHARIA E OBRAS

TRIBUNAL REGIONAL ELEITORAL DA BAHIA

SECRETARIA DE GESTÃO DE SERVIÇOS

COORDENADORIA DE OBRAS E MANUTENÇÃO PREDIAL

SEÇÃO DE PROJETOS E OBRAS

PODER JUDICIÁRIO FEDERAL

MUNICÍPIO

SALVADOR-BA

NOME DA CONSTRUÇÃO

EDIFÍCIO ANEXO III TRE-BA

TIPO SERVIÇO

PROJETO DE REFORMA

ENDEREÇO DA OBRA

PRIMEIRA AVENIDA - CENTRO ADMINISTRATIVO DA BAHIA

MUNICÍPIO

SALVADOR-BA

IDENTIFICAÇÃO DA PLANTA

PROJETO EXECUTIVO DE REFORMA - 2º ETAPA

GRADIL NYLOFOR

RESPONSÁVEL TÉCNICO

ARQ. ADRIANO RIBEIRO LEITE

CAU / OBR

A48581-0

TIPO PROJETO

ARQUITETURA

DESENHO

ADRIANO LEITE

ARQUIVO

DG 22

PRONOME

GRADIL.DWG

ESCALA

INDICADAS

DATA

JUNHO 2022

REVISÃO

DG 22