

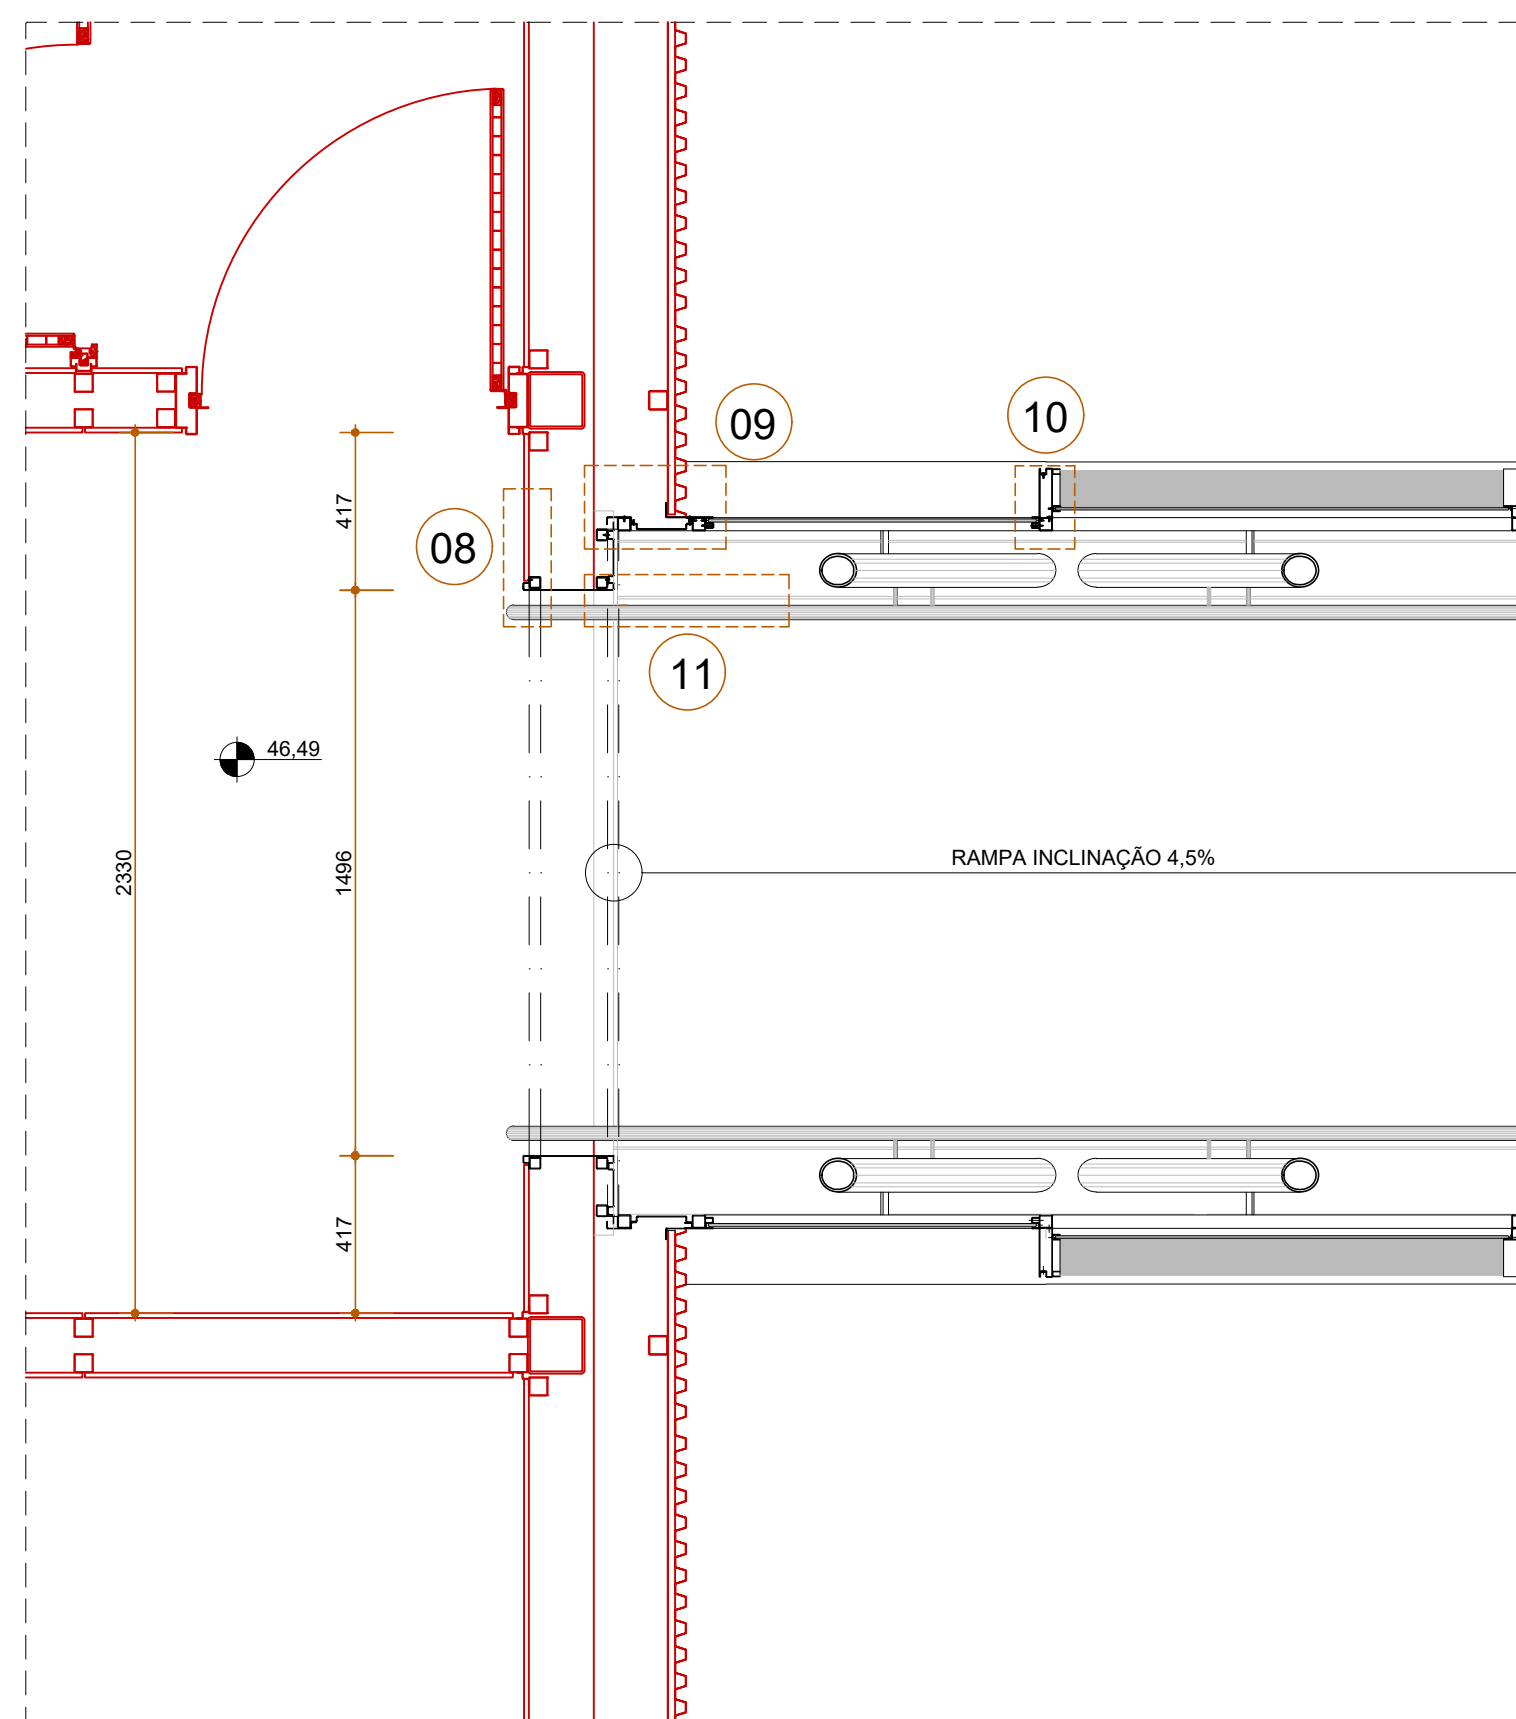
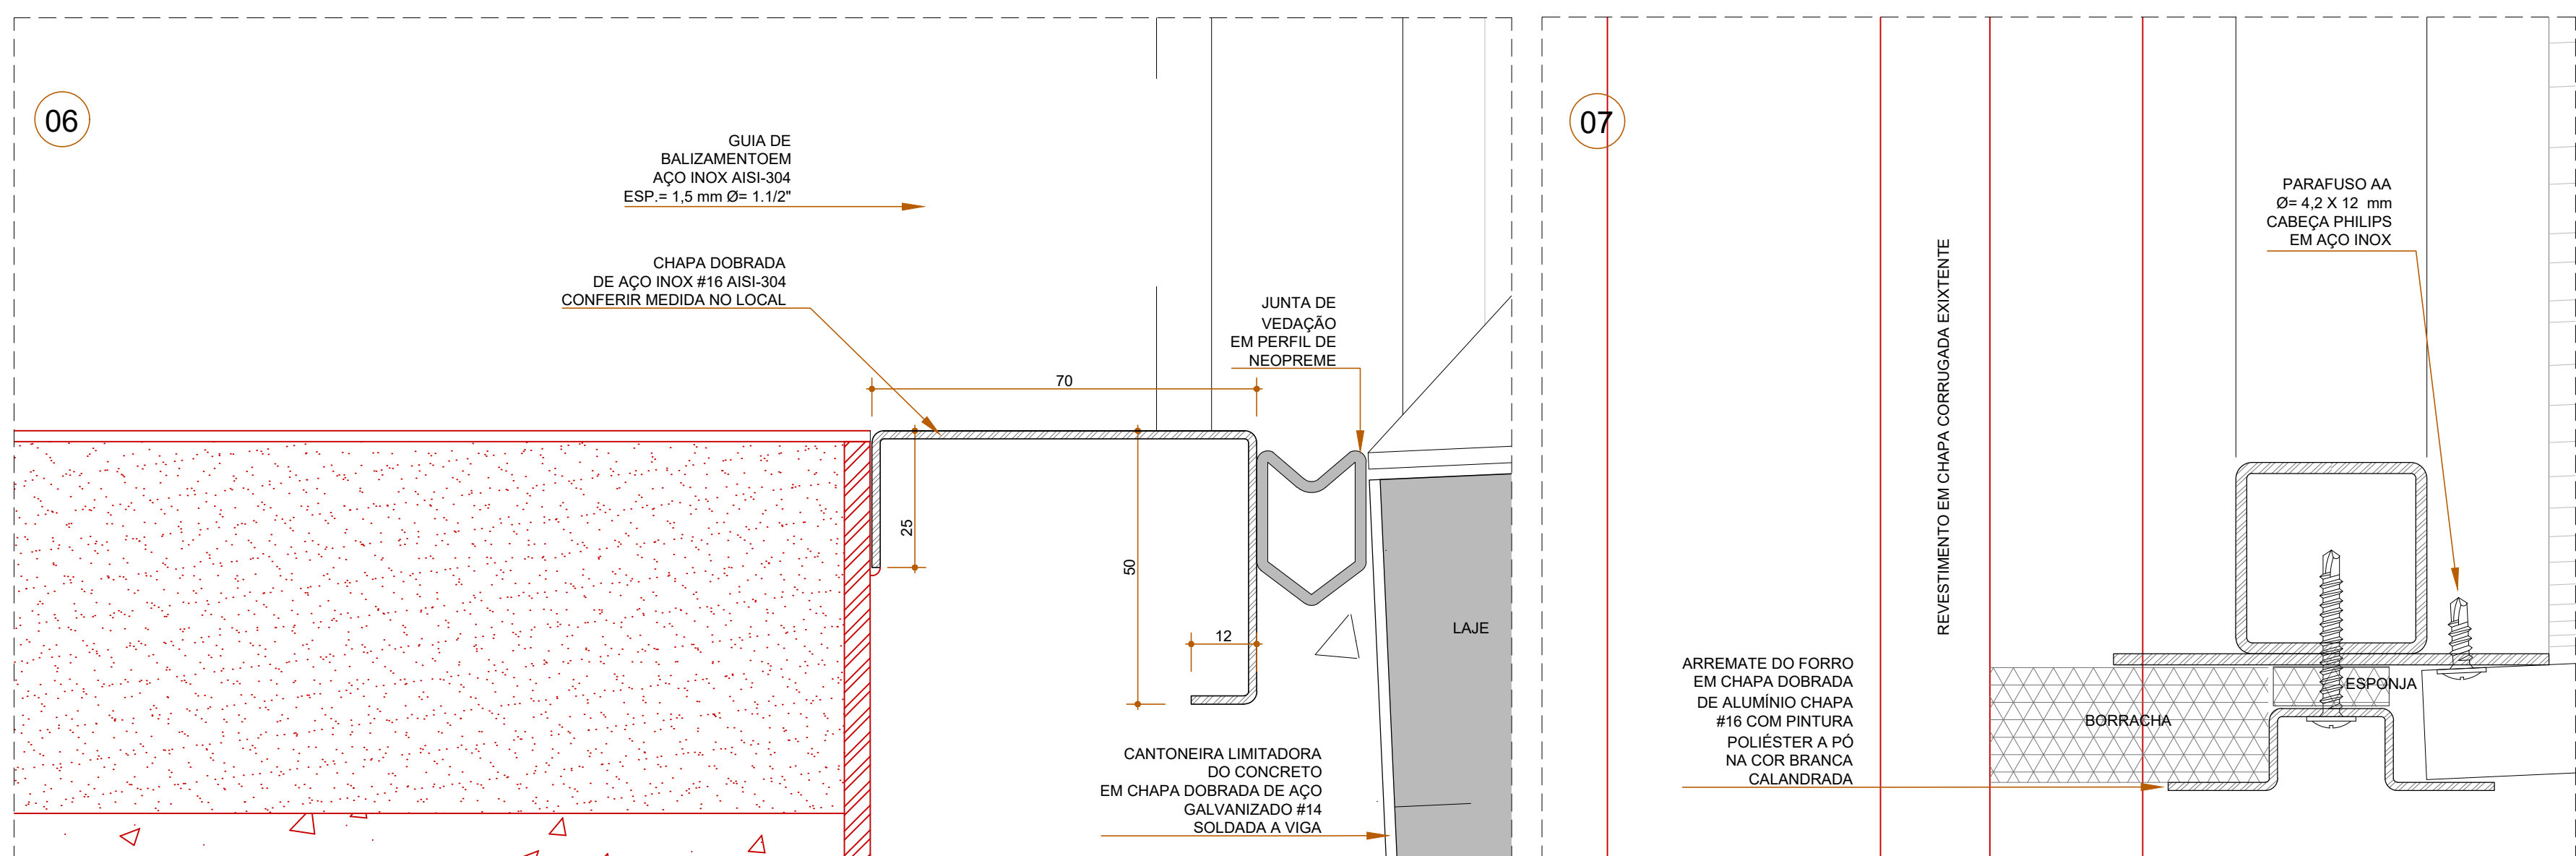



CORTE LONGITUDINAL
TRECHO CHEGADA ANEXO II
ESCALA 1/20

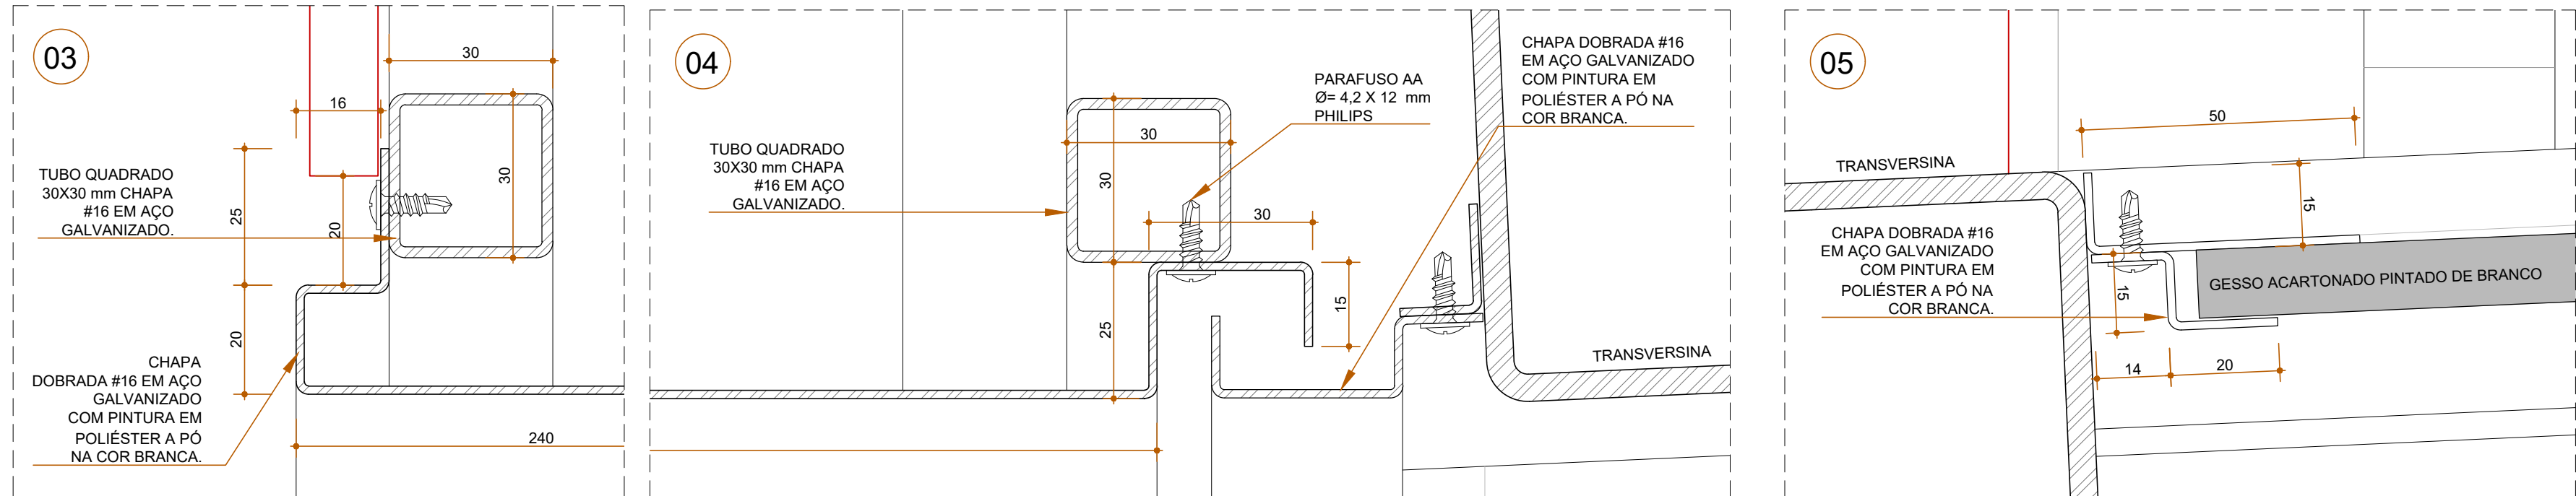



PLANTA BAIXA
TRECHO CHEGADA ANEXO II
ESCALA 1/20

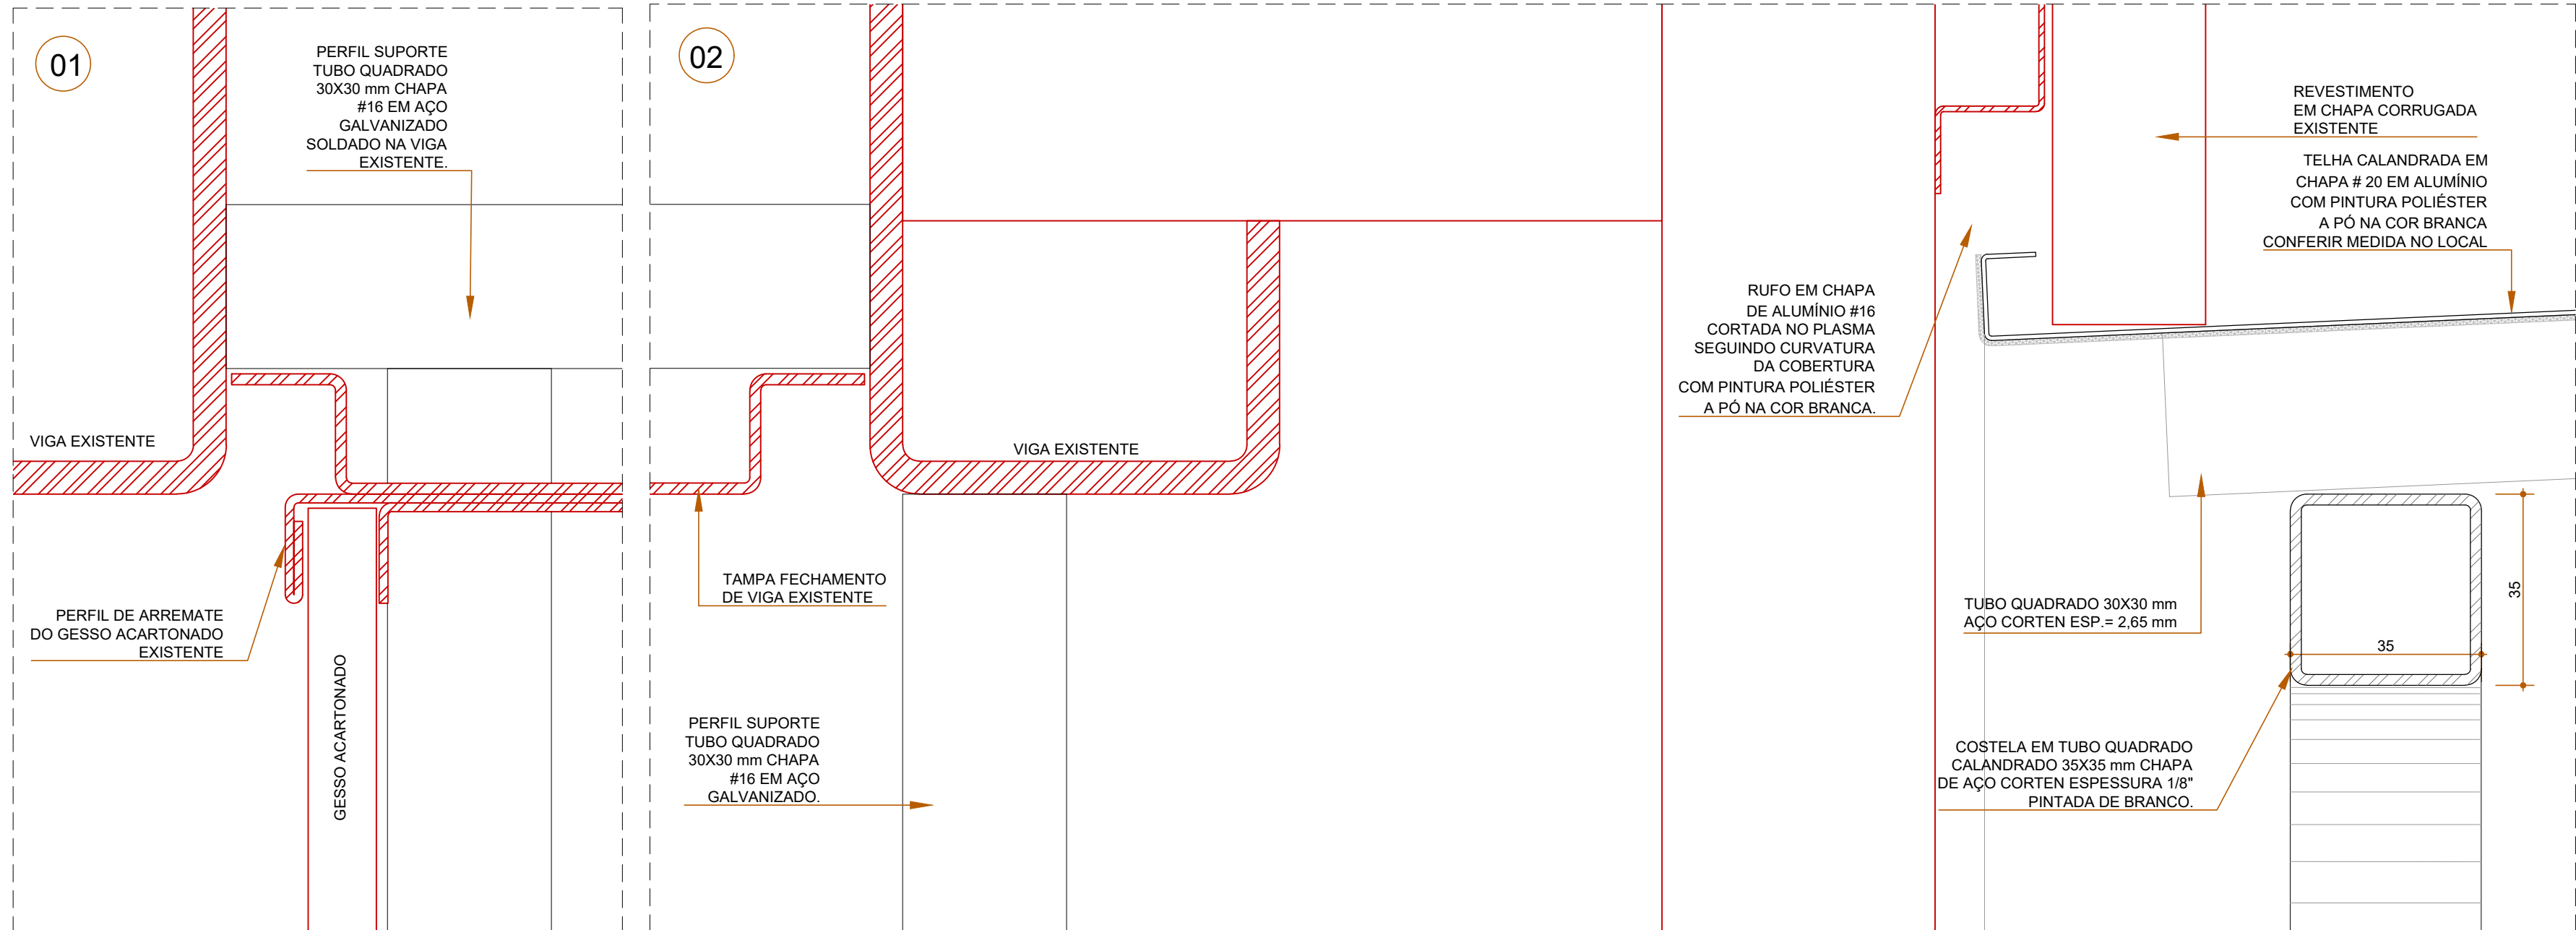

DETALHES - CORTE LONGITUDINAL
TRECHO CHEGADA ANEXO II
ESCALA 1/1

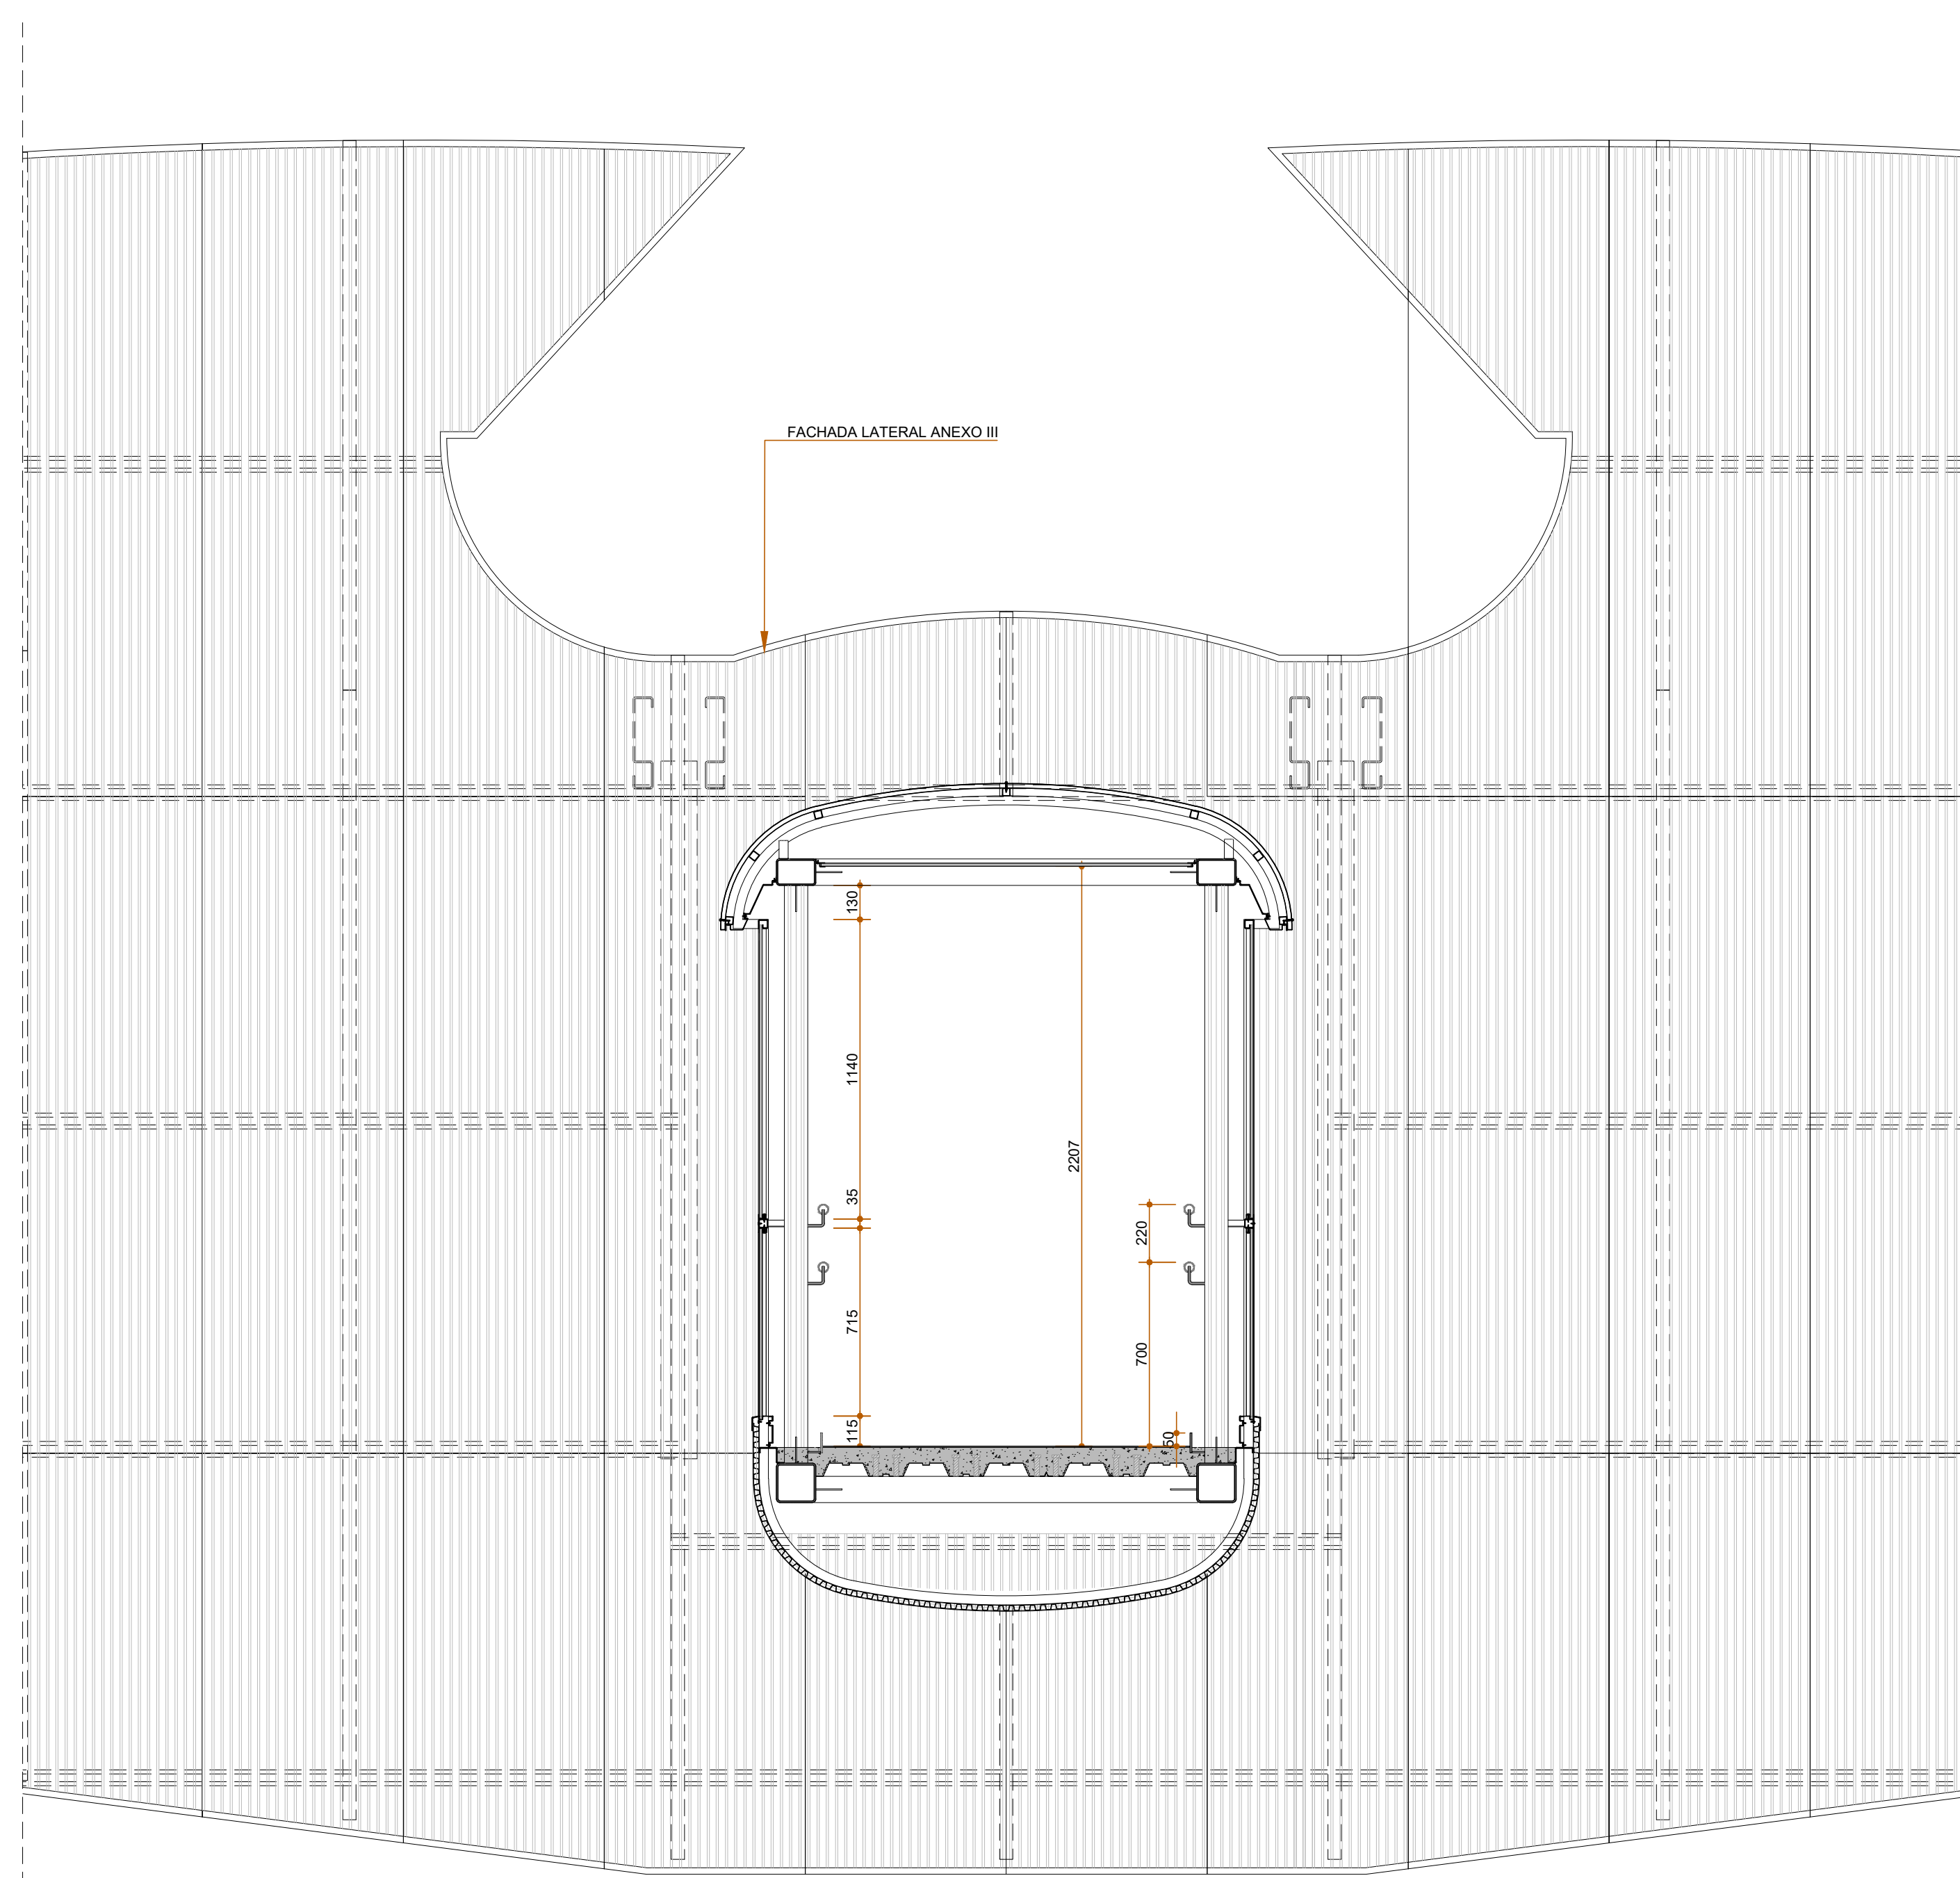

DETALHES - CORTE TRANSVERSAL
TRECHO CHEGADA ANEXO II
ESCALA 1/1

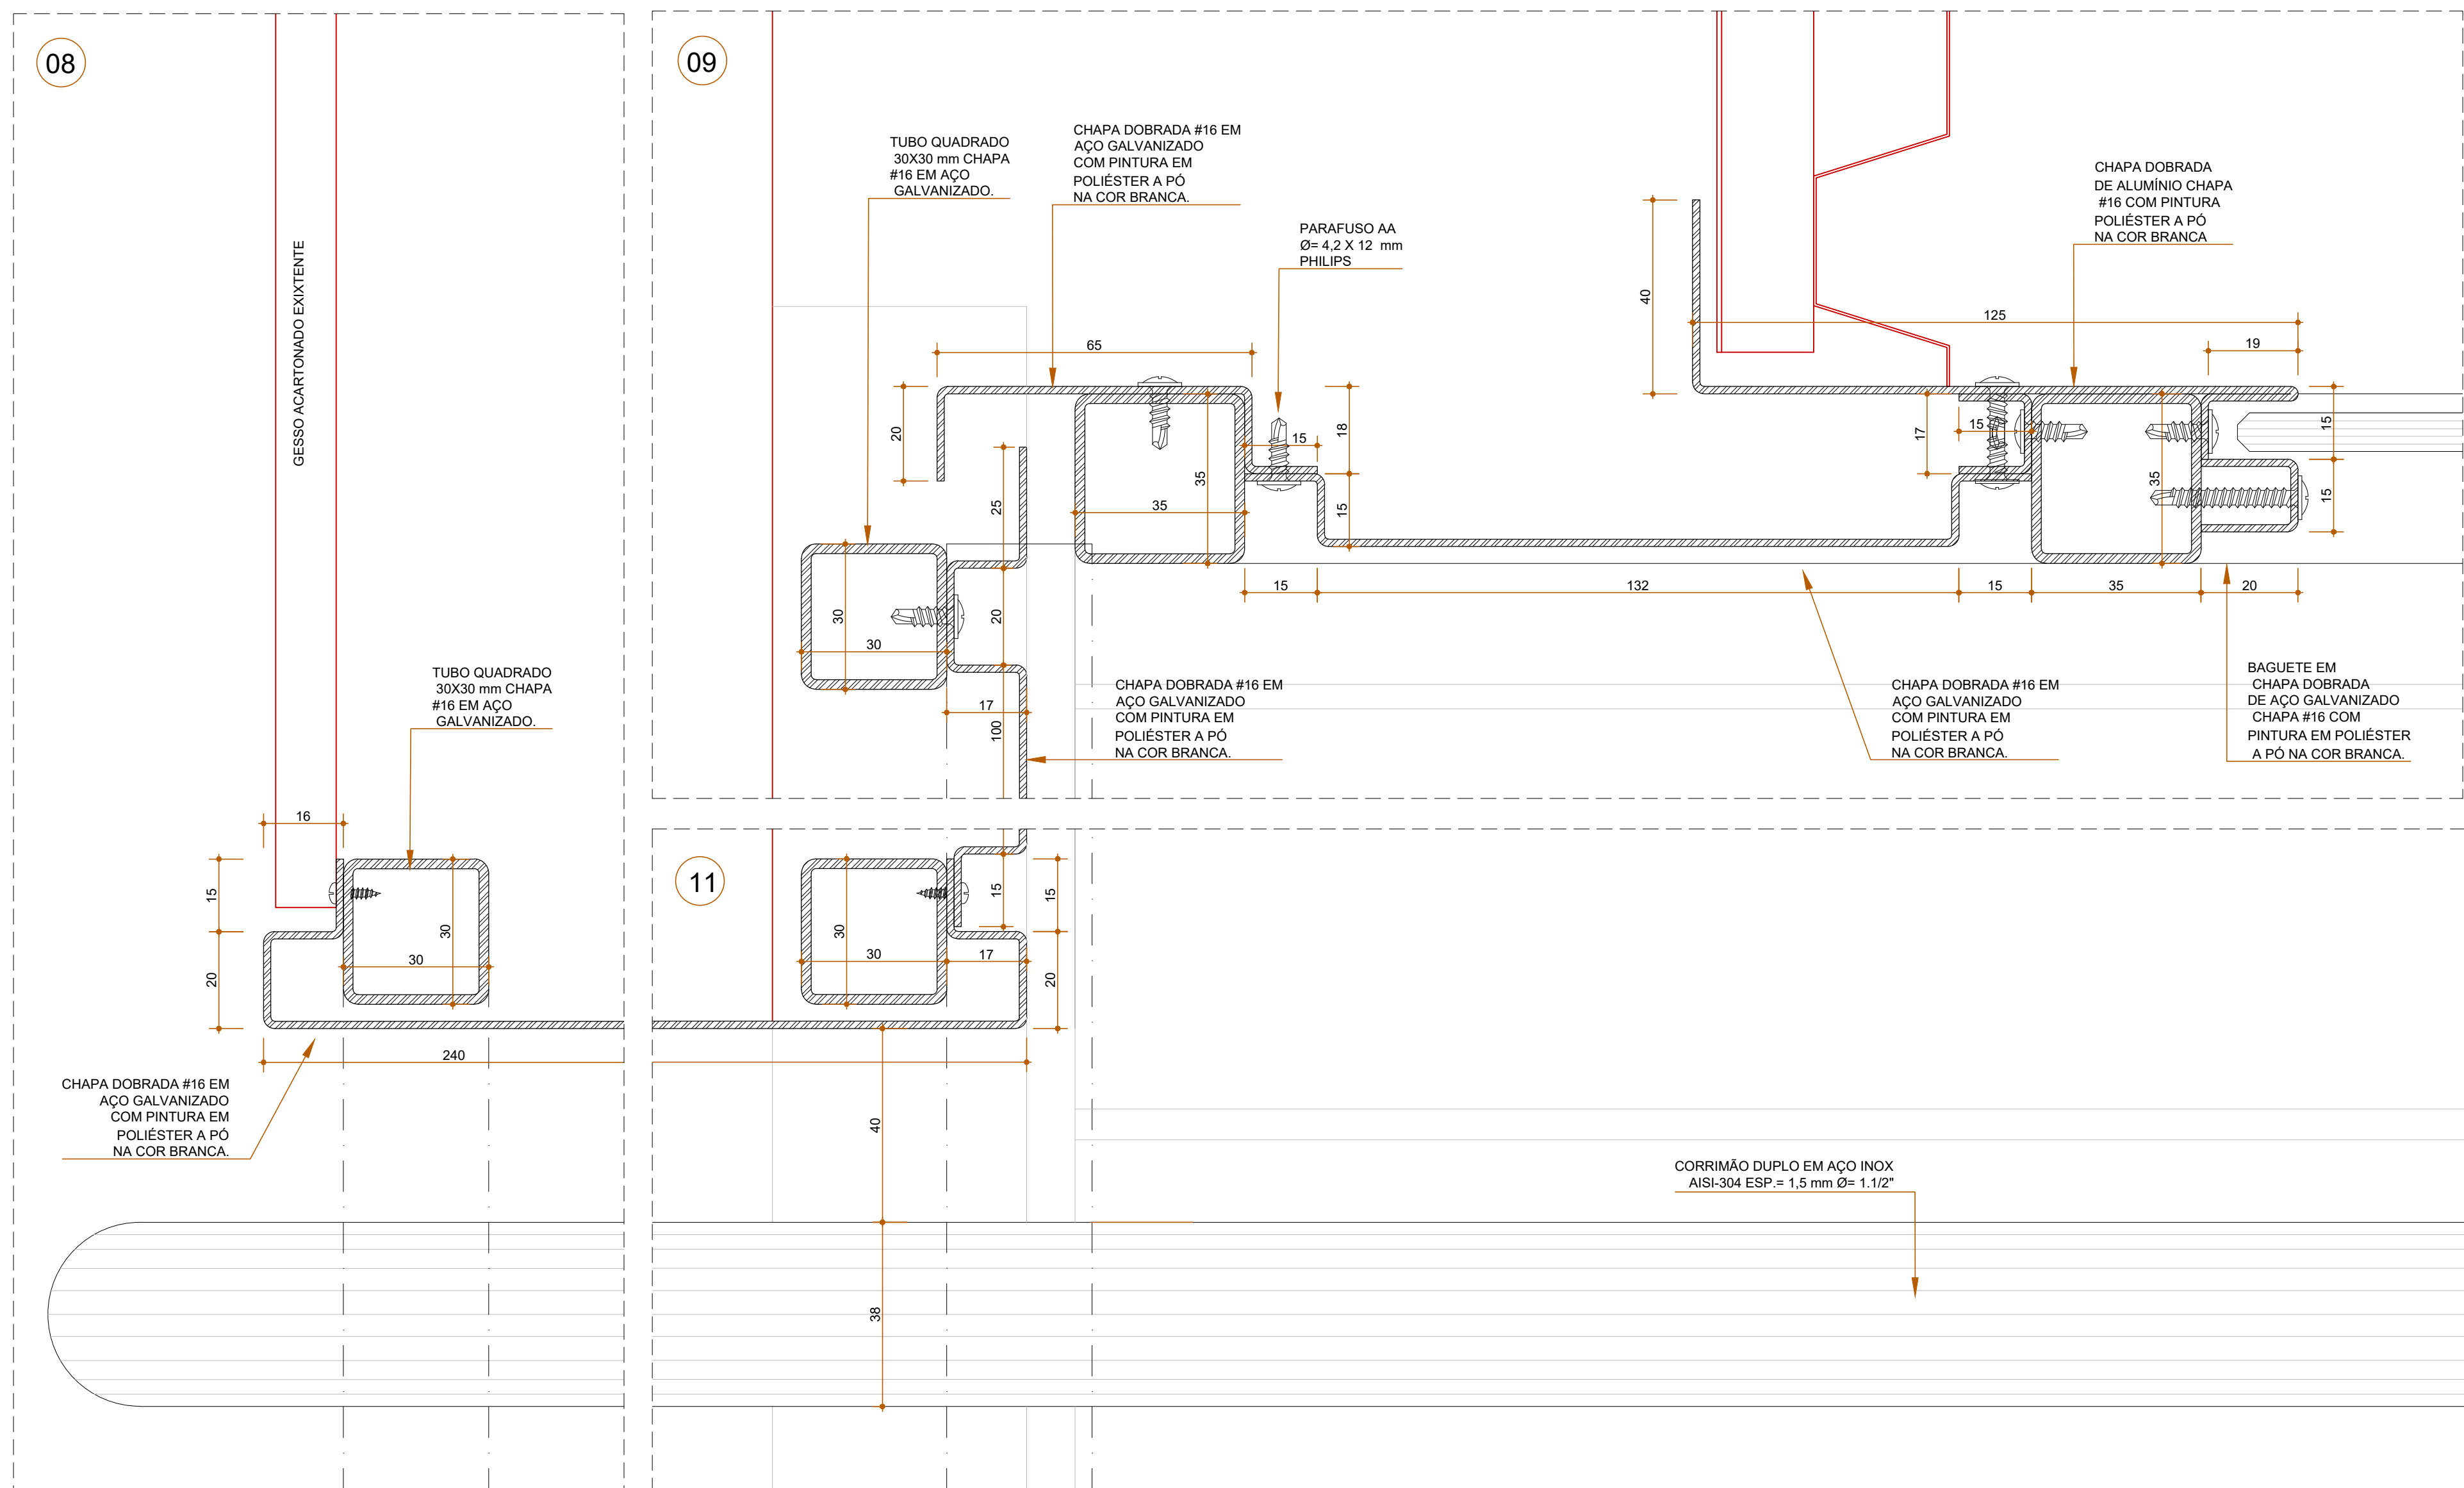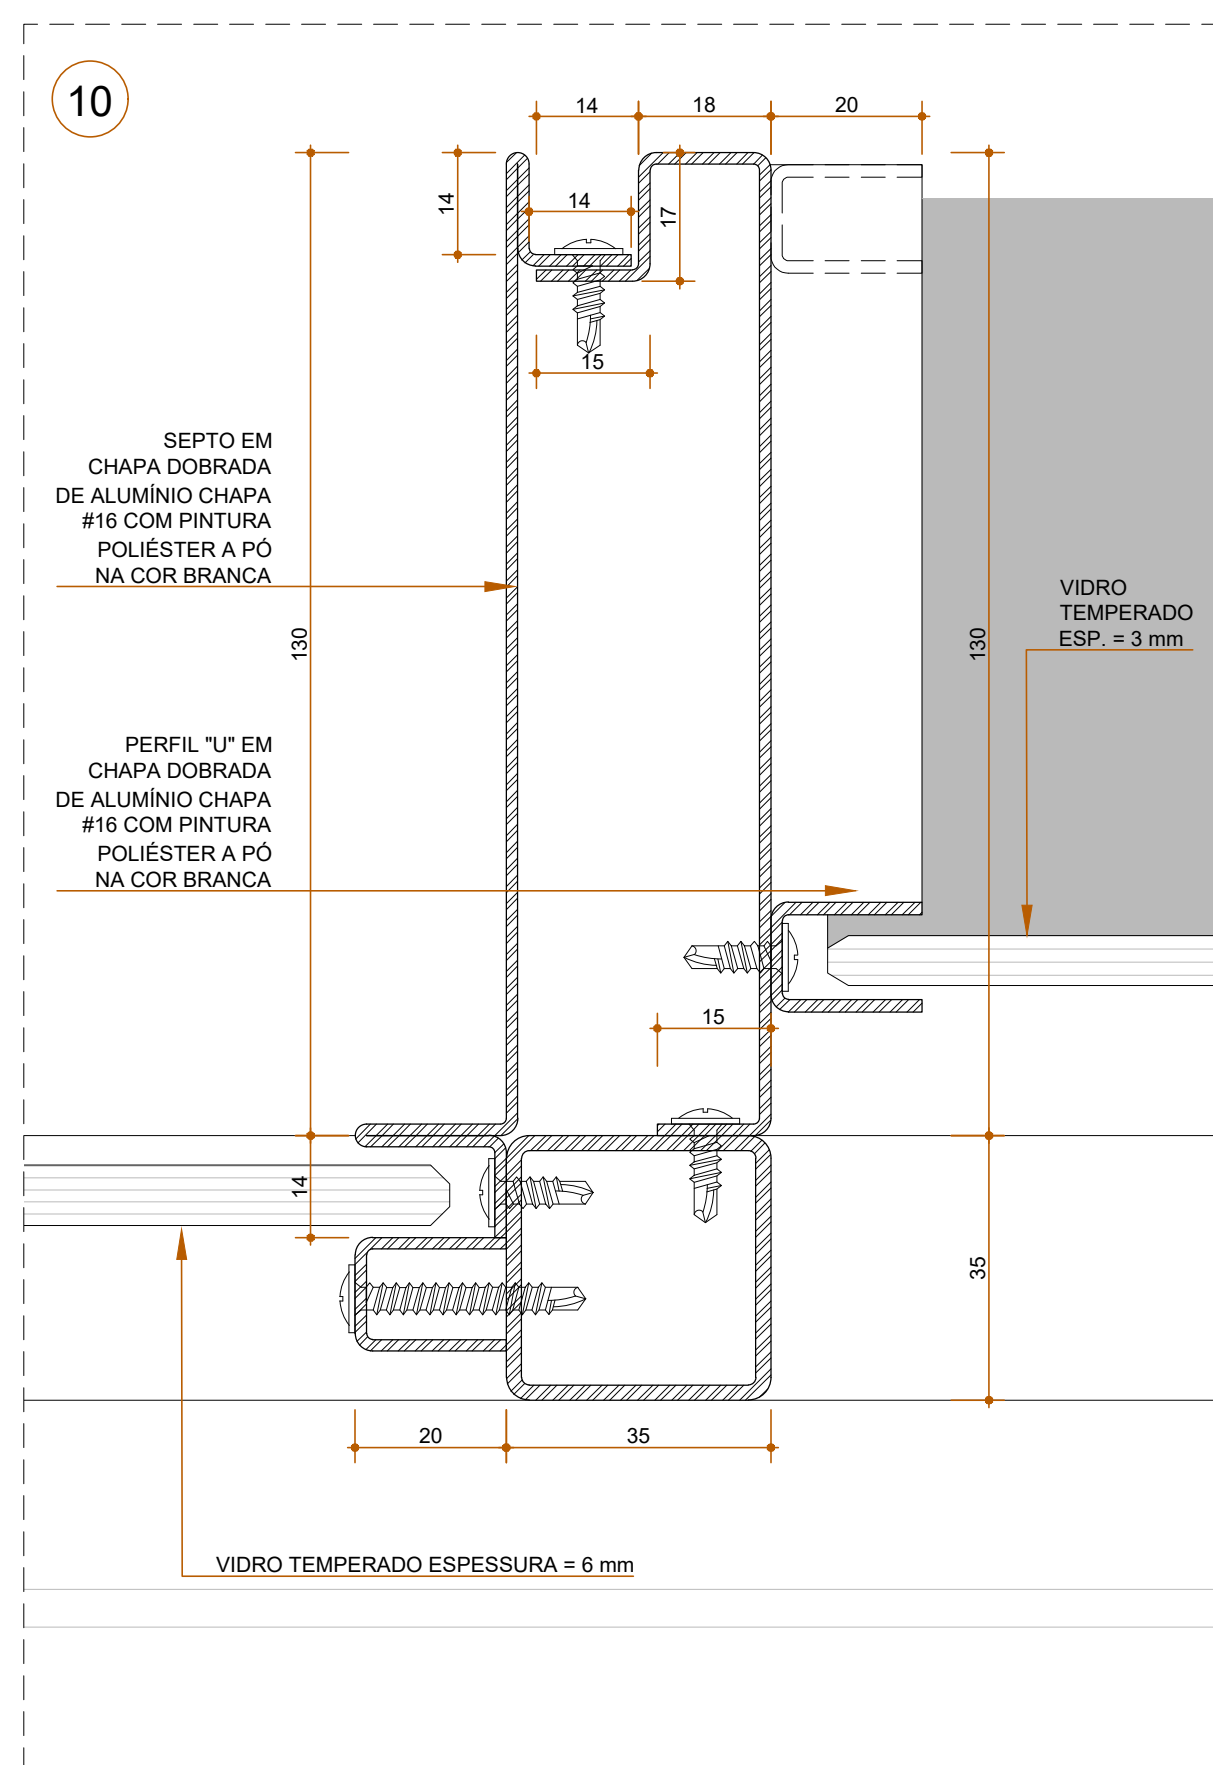

DETALHES - PLANTA BAIXA
TRECHO CHEGADA ANEXO II
ESCALA 1/20

LEGENDA:

ELEMENTOS EXISTENTES

OBS:

- ACABAMENTO EM PINTURA ELETROSTÁTICA POLÍESTER A PÓ NA COR BRANCA.
- AS TELHAS DEVEM SER FORADAS EM BAIXO COM MANTA GEOTÊXIL.
- CONFERIR MEDIDAS NO LOCAL.
- EXECUTAR PROTÓTIPO DE UM MÓDULO COMPLETO DA PASSARELA.
- AS TELHAS DO PATAMAR E DAS CHEGADAS NOS PRÉDIOS SÃO ESPECIAIS E PRECISAM TER AS MEDIDAS CONFERIDAS NO LOCAL.

PROPRIETÁRIO: TRIBUNAL REGIONAL ELEITORAL DA BAHIA

RESPONSÁVEL TÉCNICO: ADRIANO RIBEIRO LEITE

CAU: A48581-0

REVISÃO	ALTERAÇÃO		DATA
		WDS ENGENHARIA - ME CNPJ: 19.891.447/0001-26 fone: (77) 3613 2534	
CLIENTE	TRIBUNAL REGIONAL ELEITORAL DA BAHIA	MUNICÍPIO	SALVADOR
ENDEREÇO DA OBRA	PRIMEIRA AVENIDA - CENTRO ADMINISTRATIVO DA BAHIA		
TIPO DO SERVIÇO	PROJETO DE REFORMA EDIFÍCIO ANEXO III		
IDENTIFICAÇÃO DA PLANTA	PASSARELA ENTRE ANEXOS - CONEXÃO ANEXO II	PRANCHETA	
ESCALA INDICADAS	MARÇO 2022	REVISÃO	
DS 01-08 - ANEXO II - PASSARELA ENTRE ANEXOS II/WS			DG 04