



CORTE LONGITUDINAL  
ESCALA 1/50

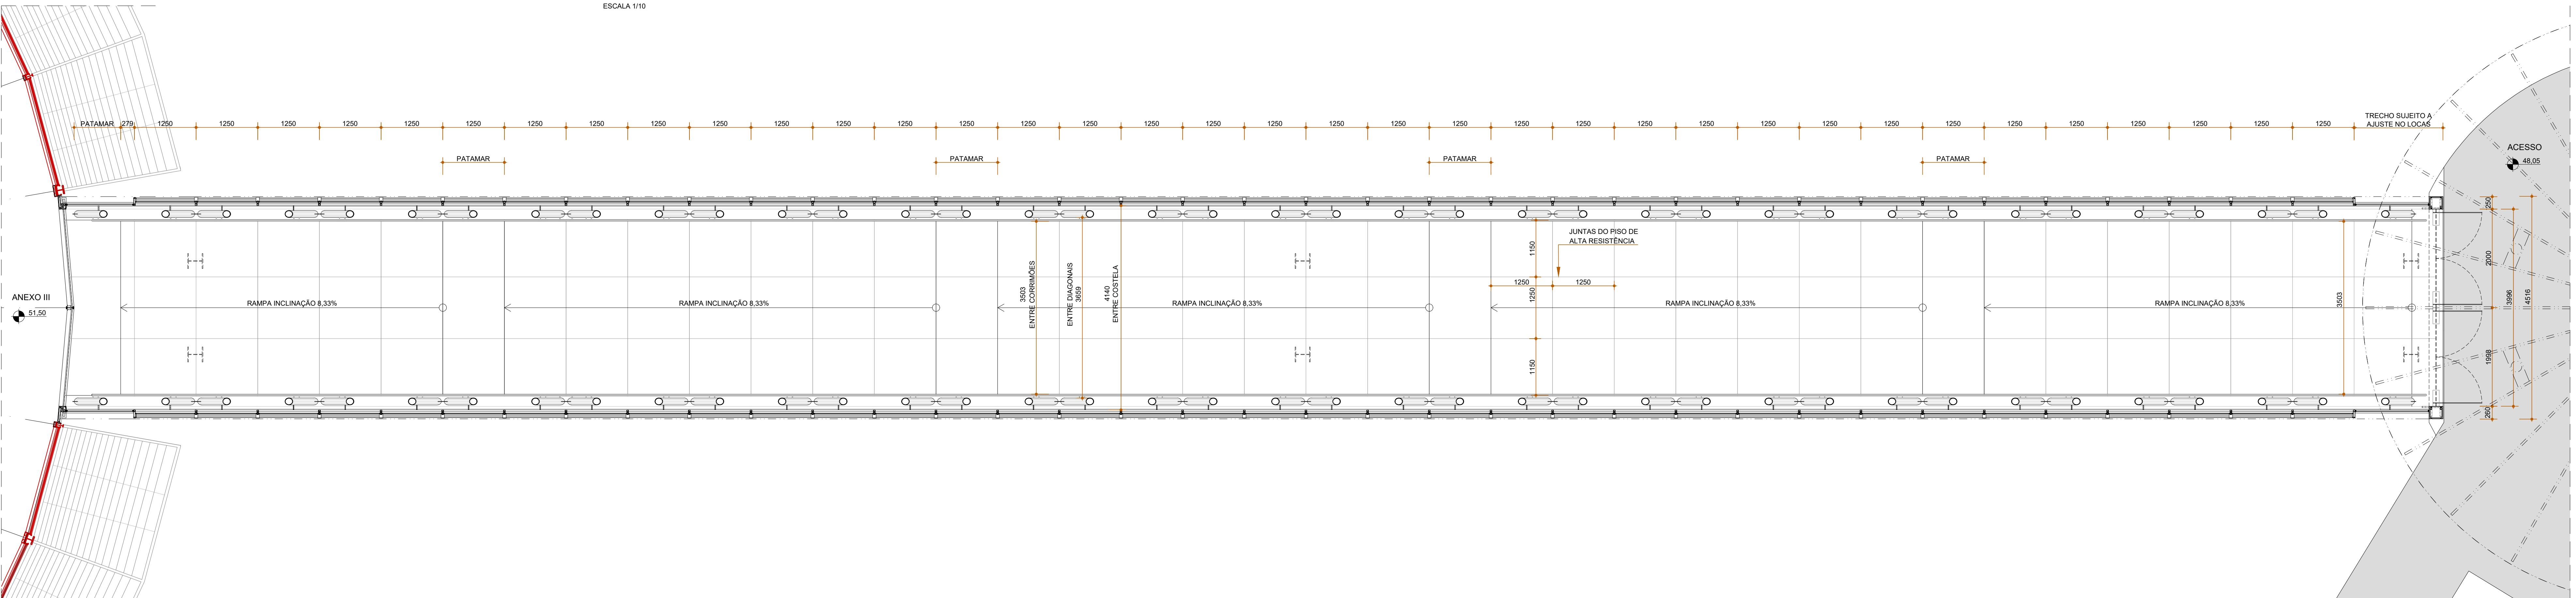

PLANTA BAIXA  
ESCALA 1/50

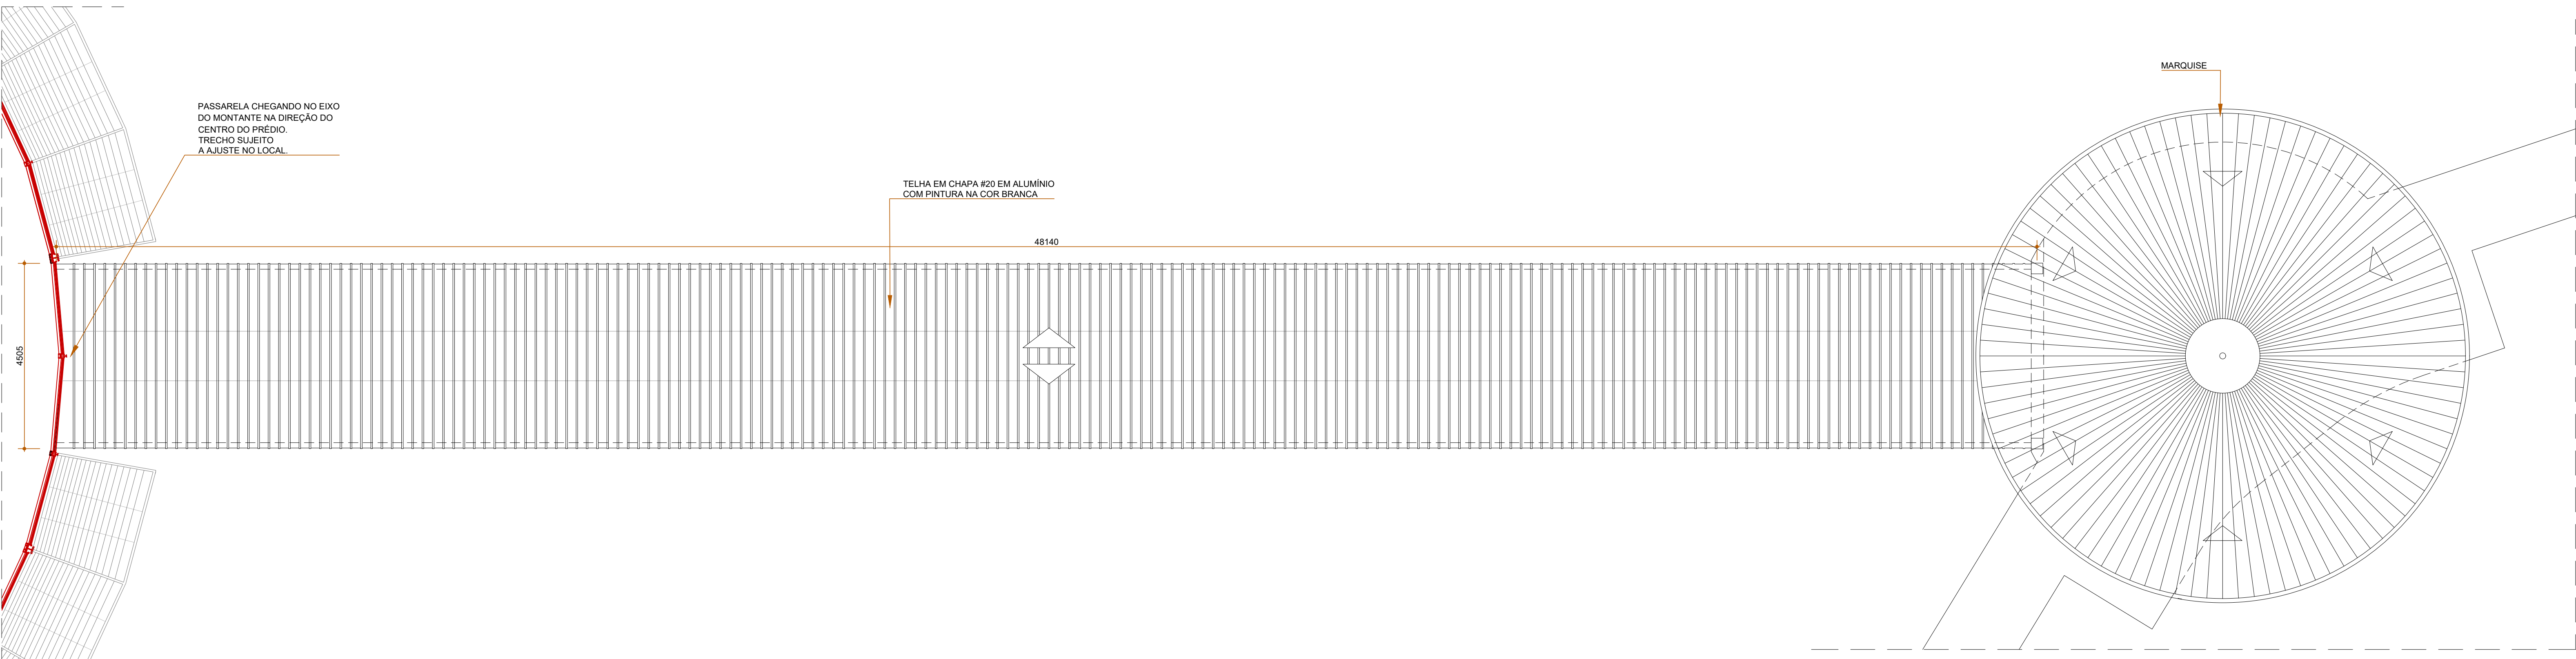

PLANTA DE COBERTURA  
ESCALA 1/75

#### LEGENDA:

##### ELEMENTOS EXISTENTES

OBS:

- ACABAMENTO EM PINTURA ELETROSTÁTICA POLÍESTER A PÓ NA COR BRANCO.
- AS TELHAS DEVEM SER FORRADAS EM BAIXO COM MANTA GEOTÊXIL.
- CONFERIR MEDIDAS NO LOCAL.
- EXECUTAR PROTOTIPO DE UM MÓDULO COMPLETO DA PASSARELA.
- AS TELHAS DO INÍCIO E DA CHEGADA NO PRÉDIO SÃO ESPECIAIS E PRECISAM TER AS MEDIDAS CONFERIDAS NO LOCAL.

PROPRIETÁRIO: TRIBUNAL REGIONAL ELEITORAL DA BAHIA

RESPONSÁVEL TÉCNICO: ADRIANO RIBEIRO LEITE

CAU: A48581-0

REVISÃO	ALTERAÇÃO	DATA



CLIENTE: TRIBUNAL REGIONAL ELEITORAL DA BAHIA MUNICÍPIO: SALVADOR

ENDEREÇO DA OBRA: PRIMEIRA AVENIDA - CENTRO ADMINISTRATIVO DA BAHIA

TÍTULO DO SERVIÇO: PROJETO DE REFORMA EDIFÍCIO ANEXO III

IDENTIFICAÇÃO DA PLANTA: PASSARELA PRINCIPAL - PLANTA - CORTE - COBERTURA

ESCALA: INDICADAS DATA: ABRIL 2022 REVISÃO: 02 DE 10 ANEXO II - PASSARELA PRINCIPAL - LDO

DG 07