




ESTRUTURA MARQUISE - CORTE  
ESCALA: 1/25

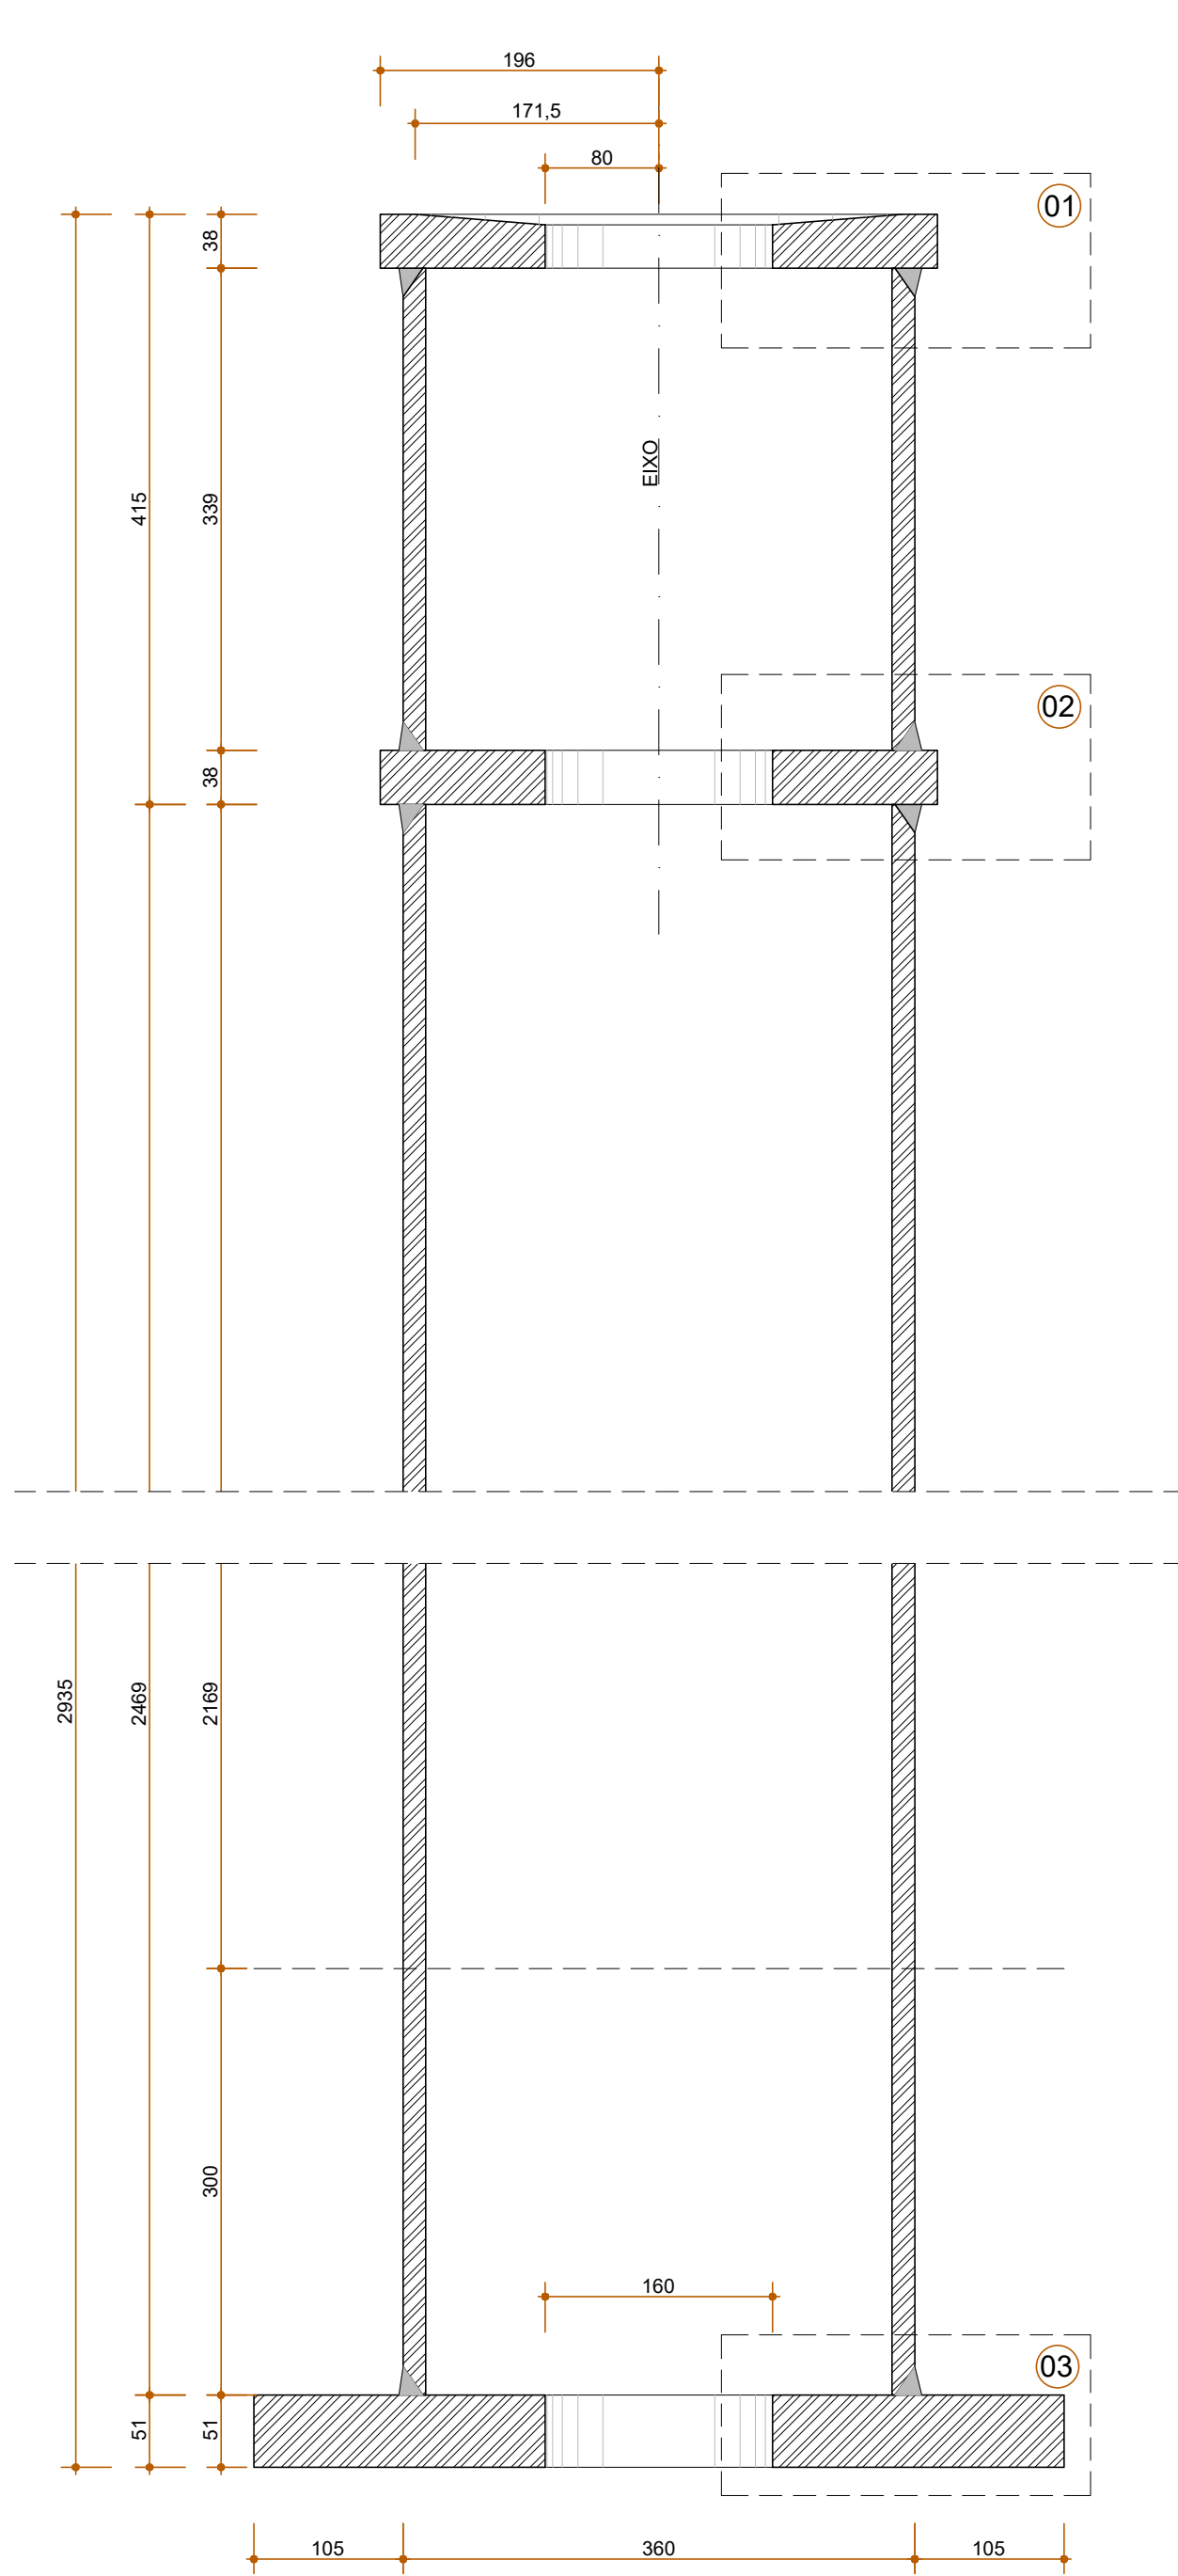


PILAR - CORTE  
ESCALA: 1/5

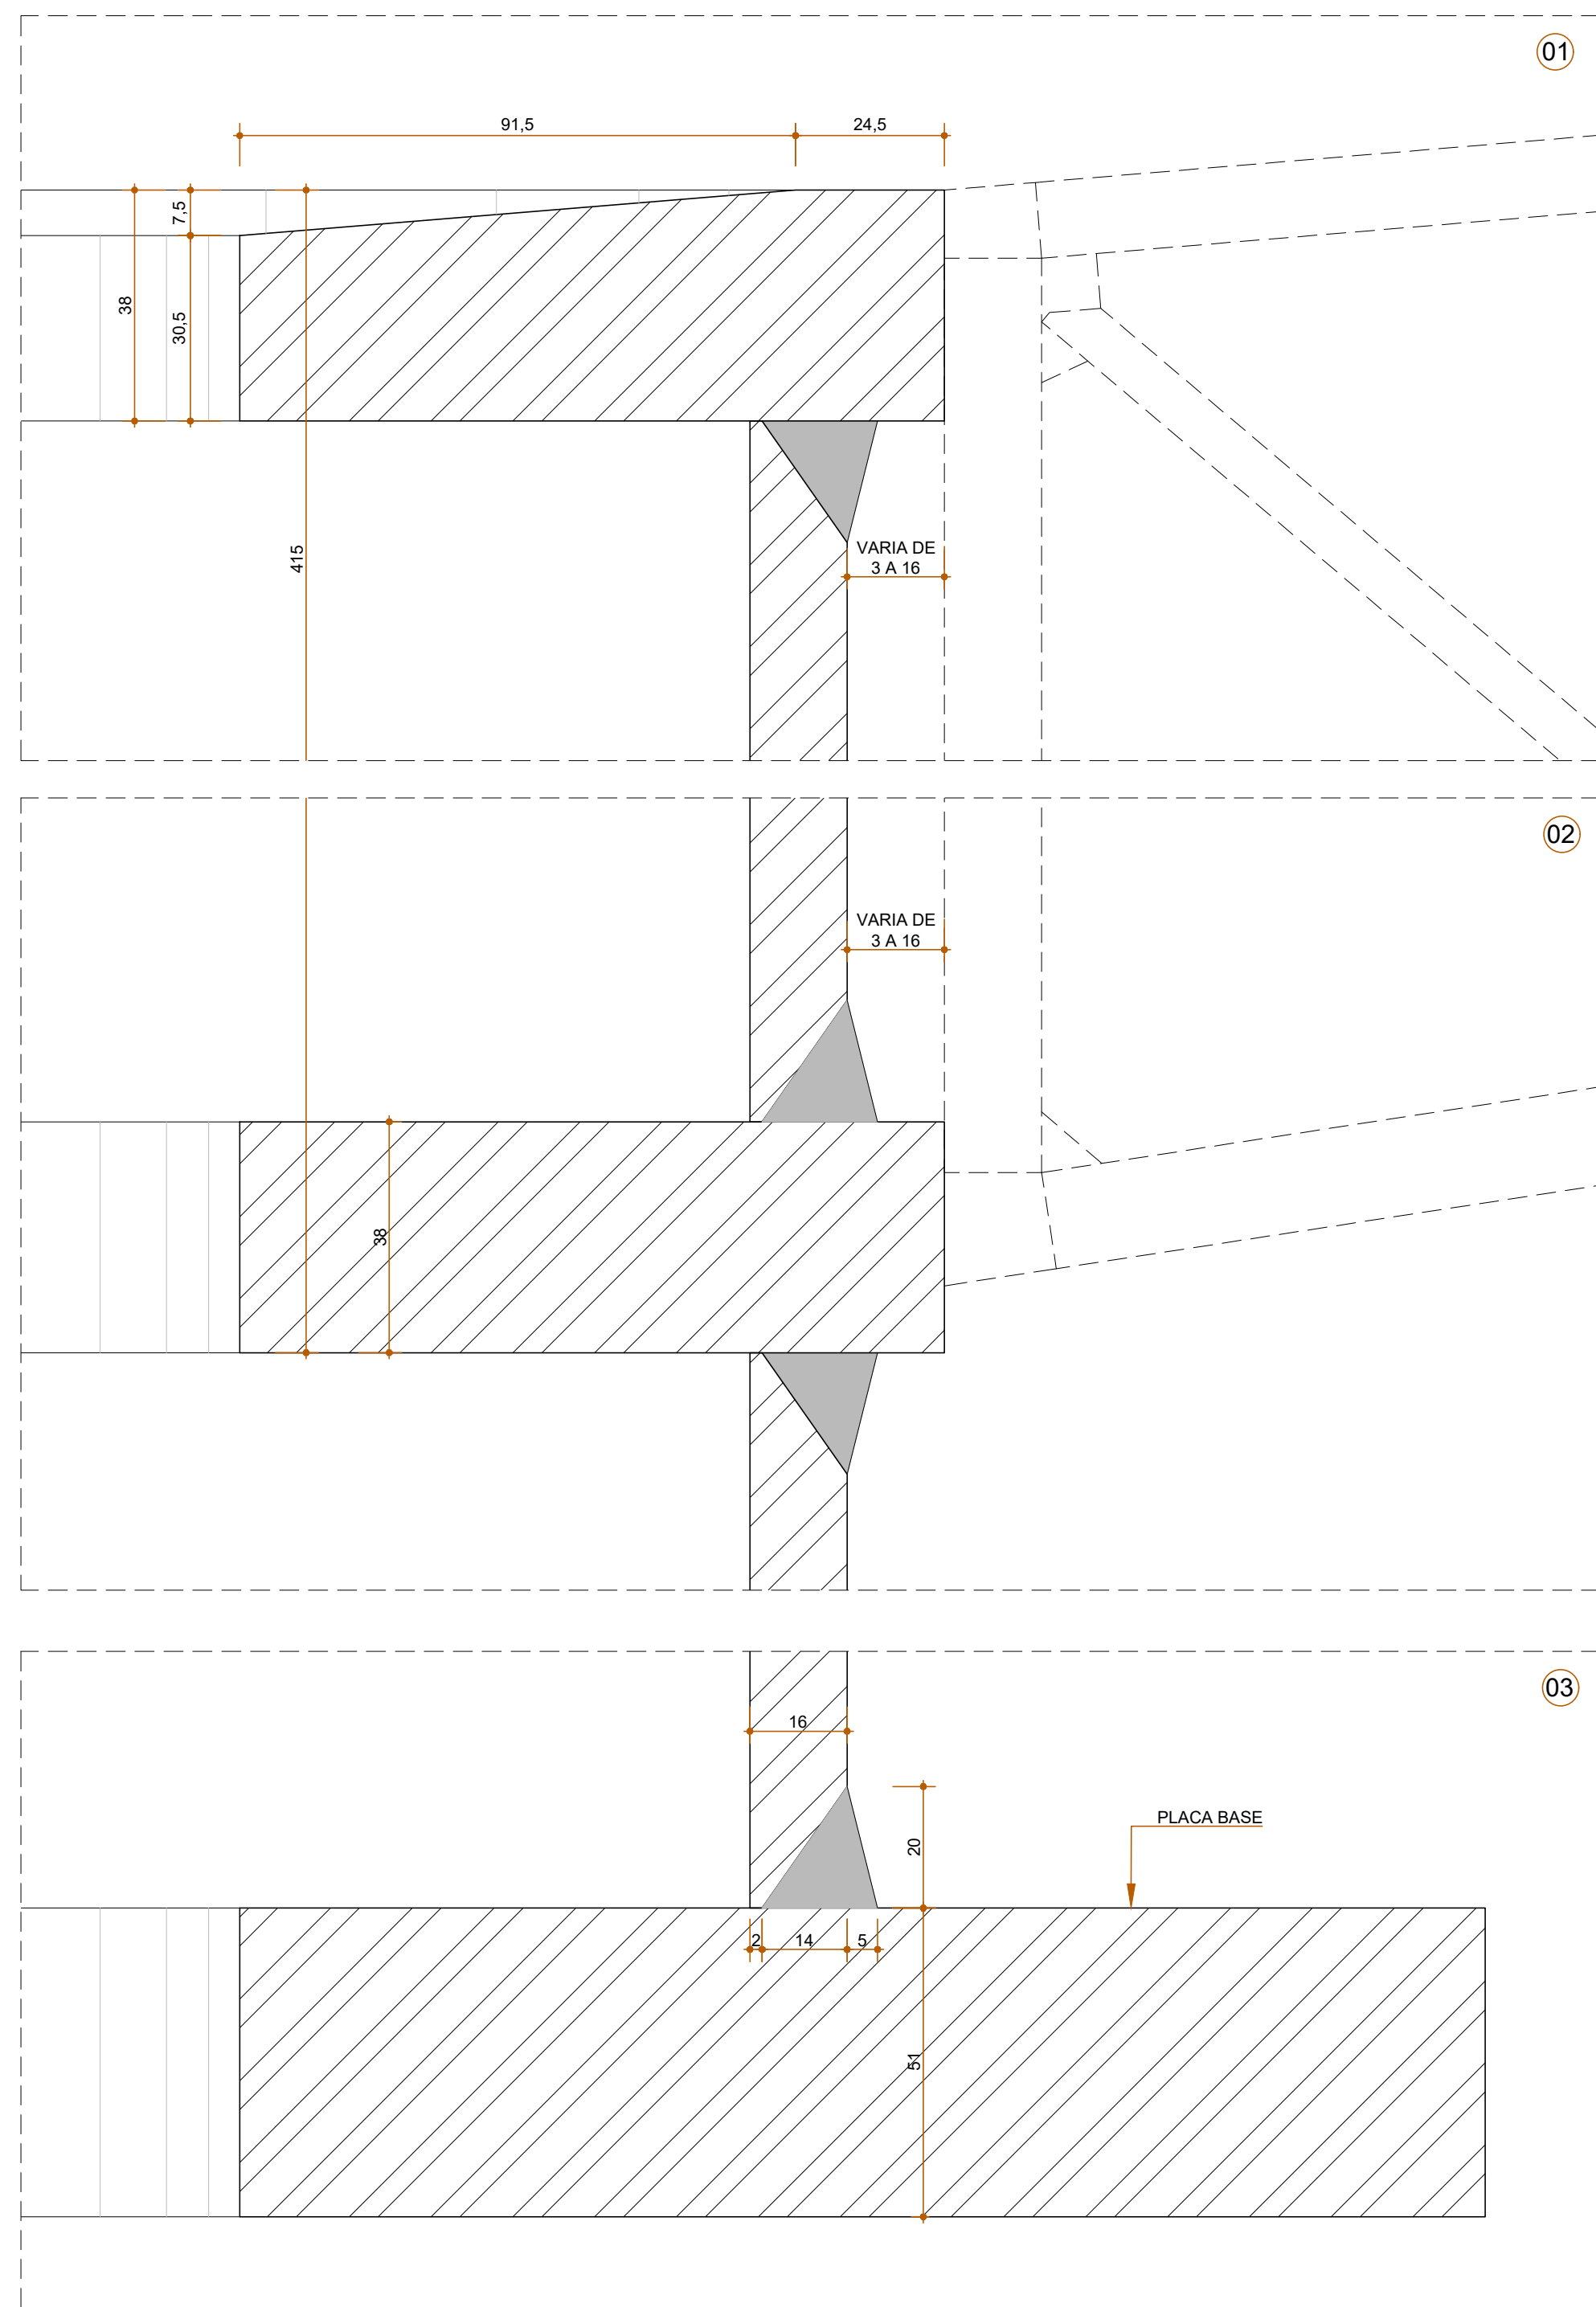


PILAR - DETALHES  
ESCALA: 1/11

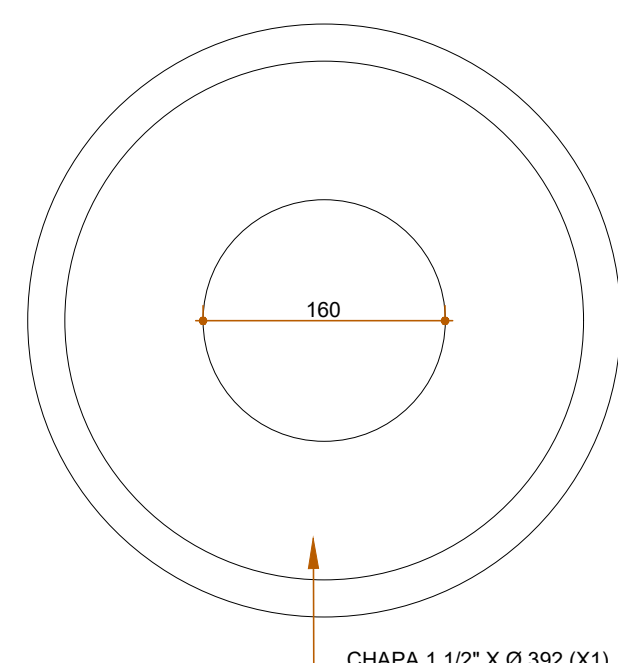


REFORÇO DO CAPITEL SUPERIOR - PLANTA  
ESCALA: 1/5

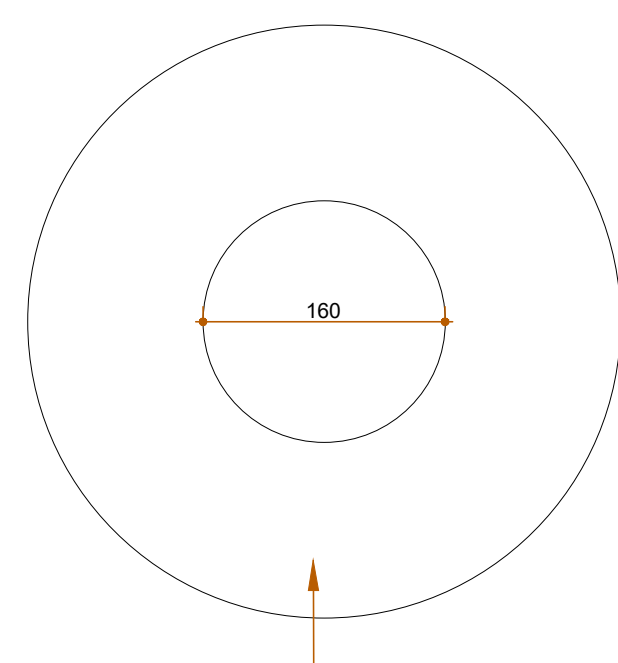


REFORÇO DO CAPITEL INFERIOR - PLANTA  
ESCALA: 1/5

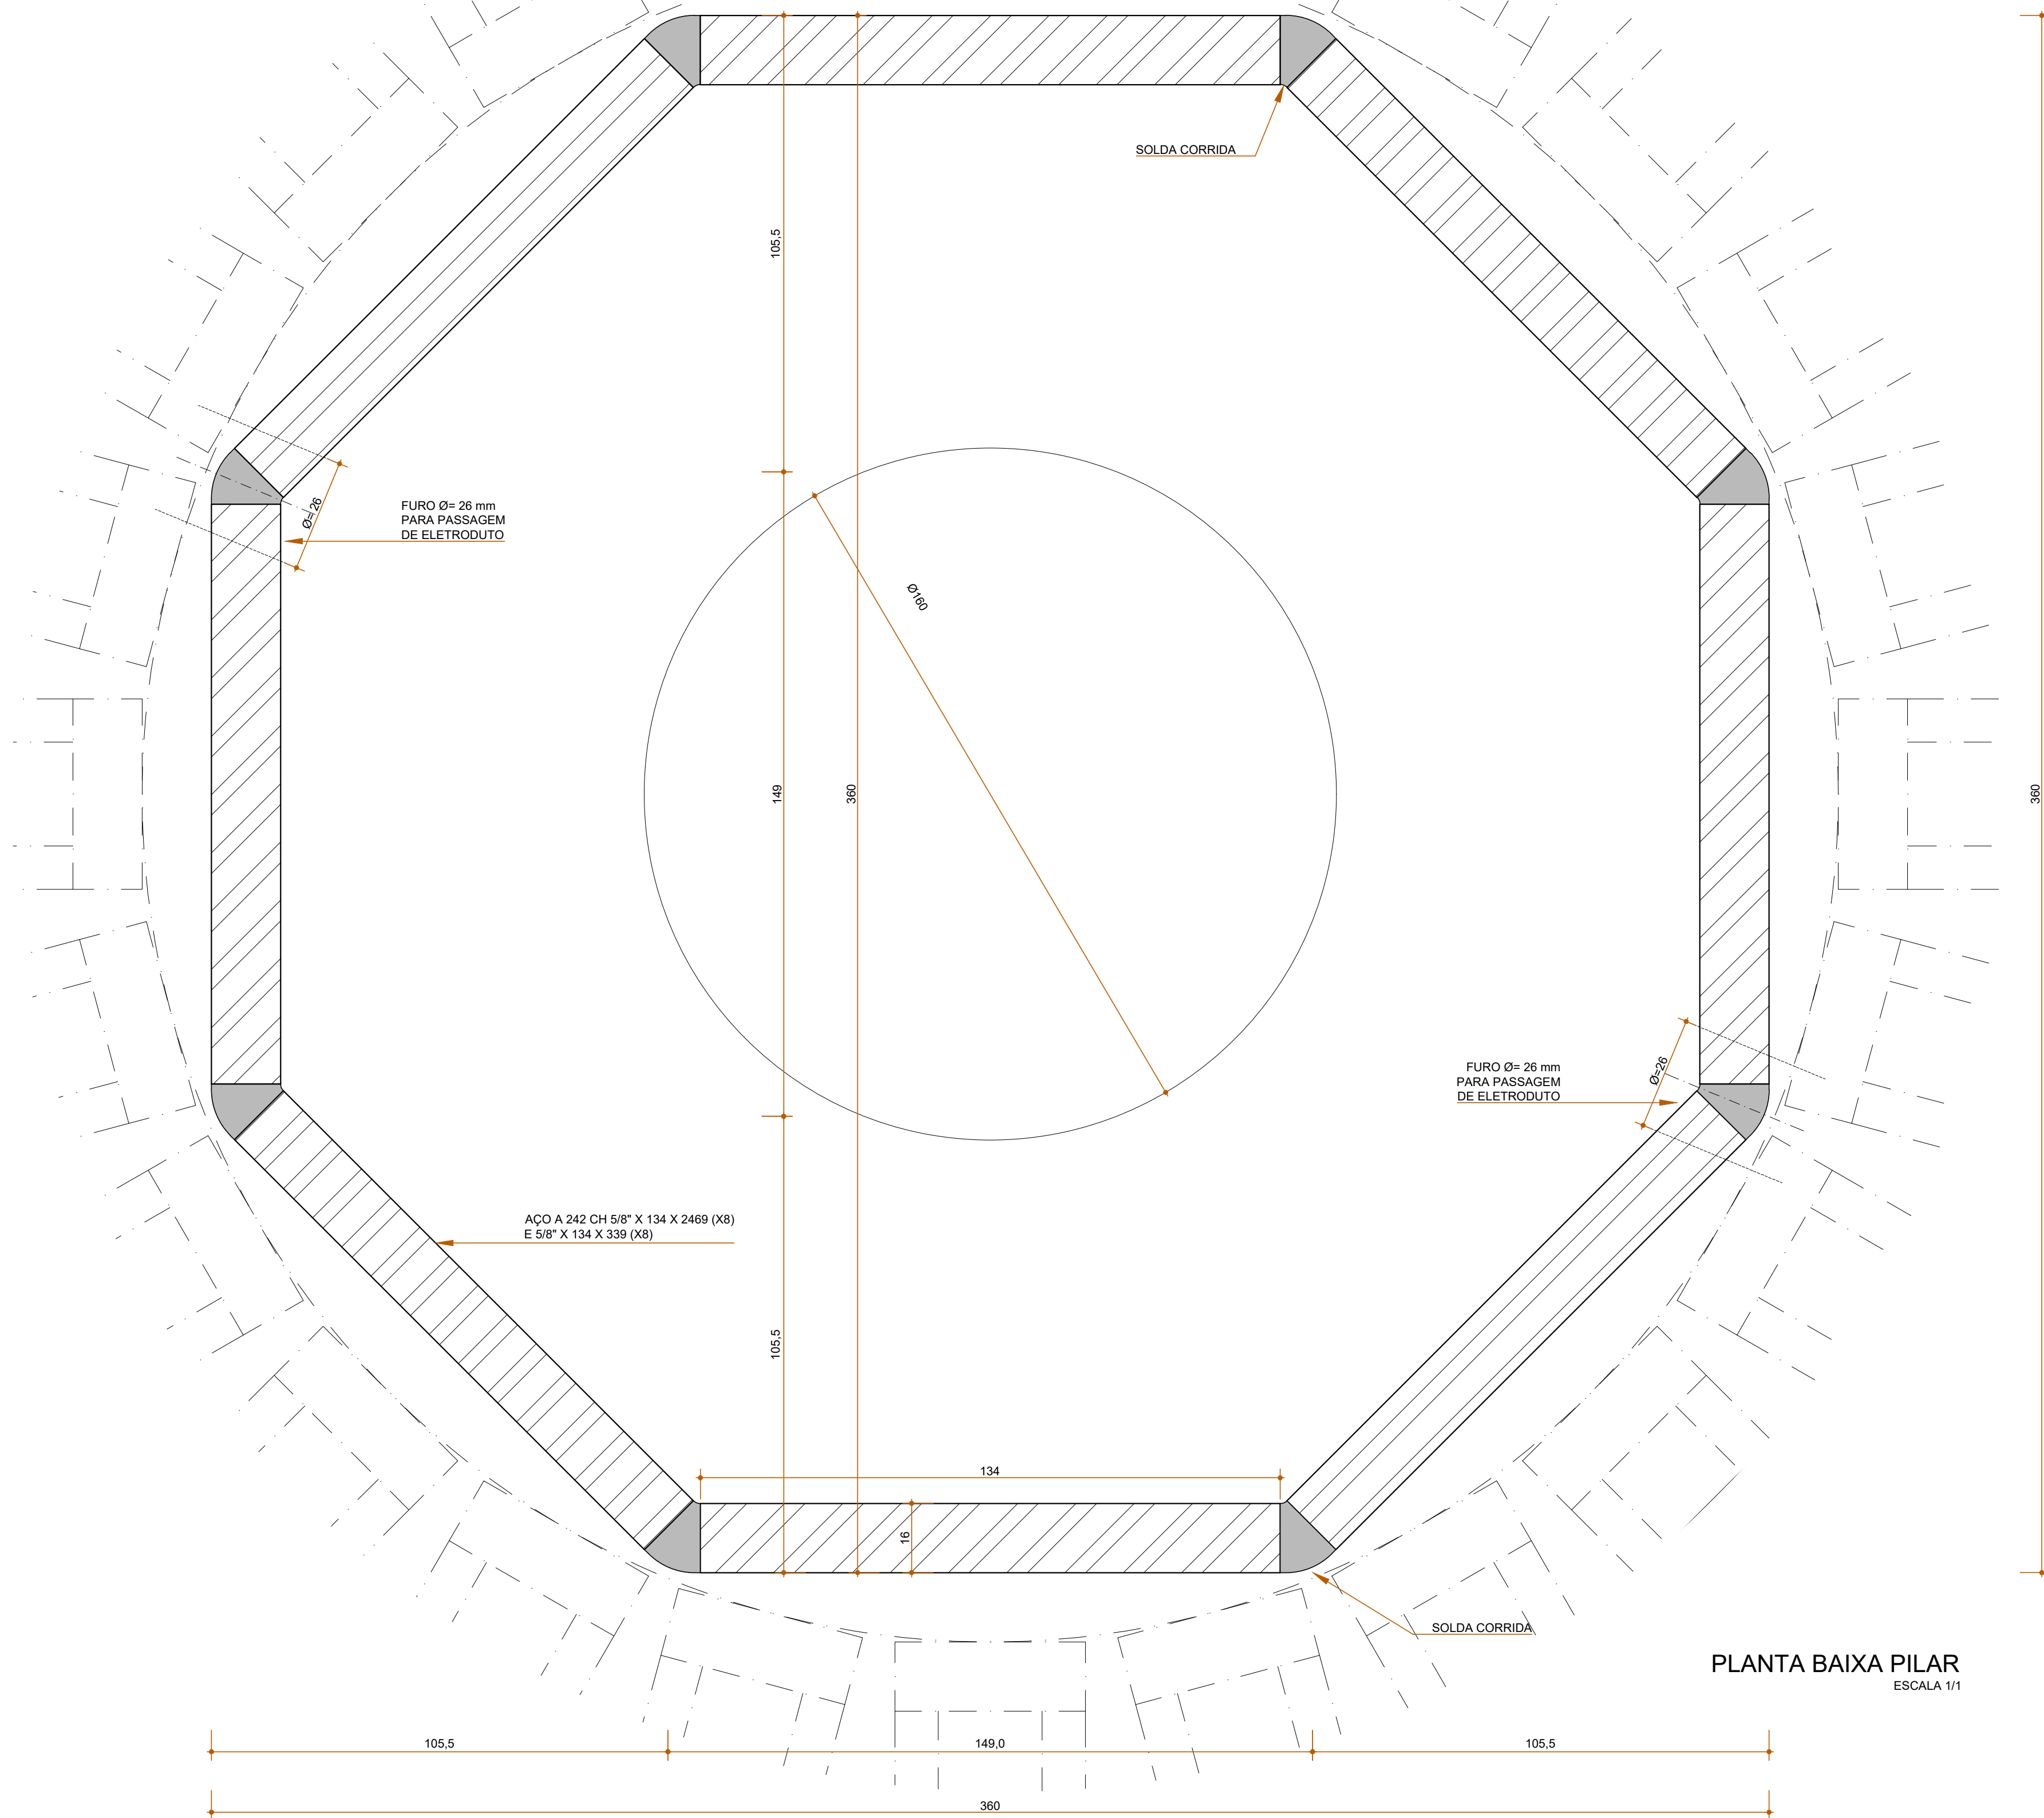


PLANTA BAIXA PILAR  
ESCALA: 1/11

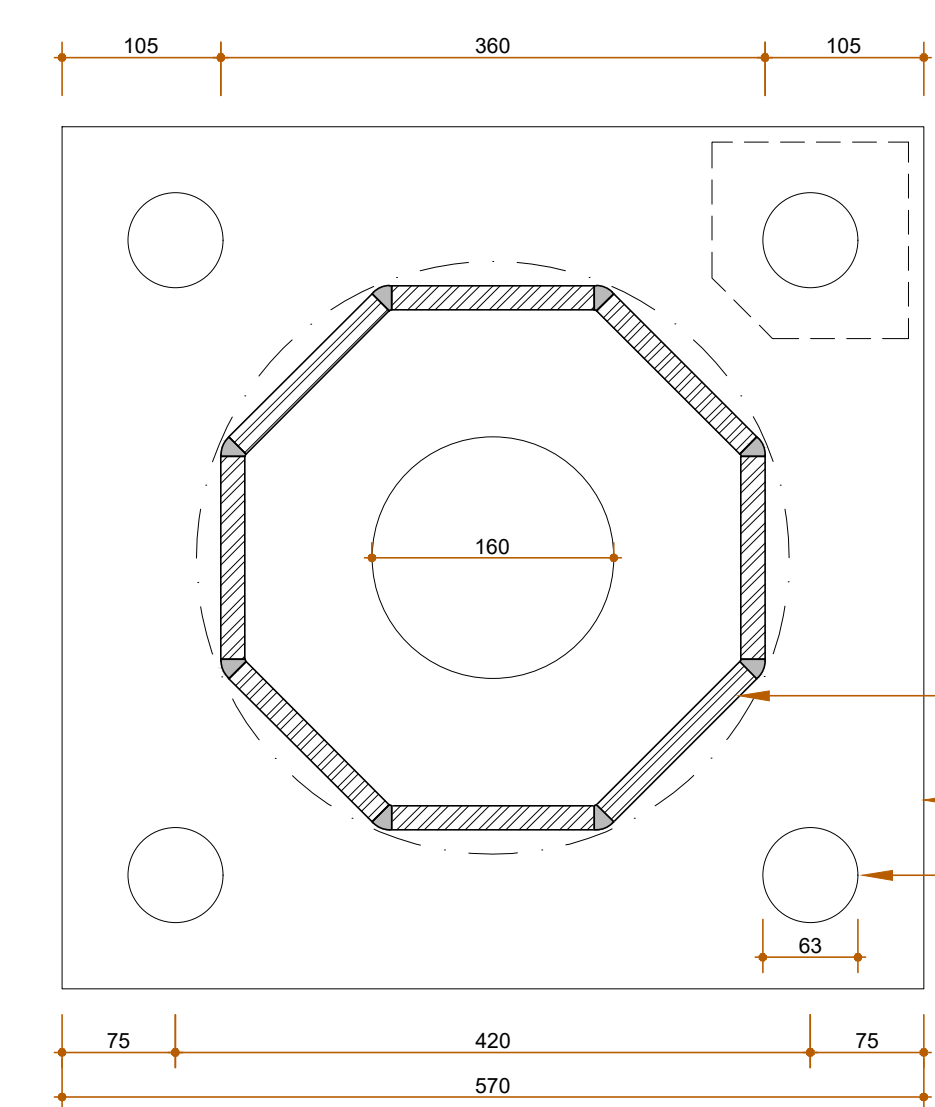


PLACA BASE PILAR - PLANTA  
ESCALA: 1/5

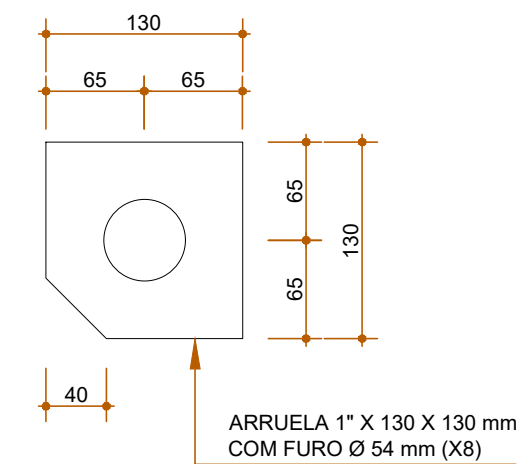


ARRUELA - PLANTA  
ESCALA: 1/5

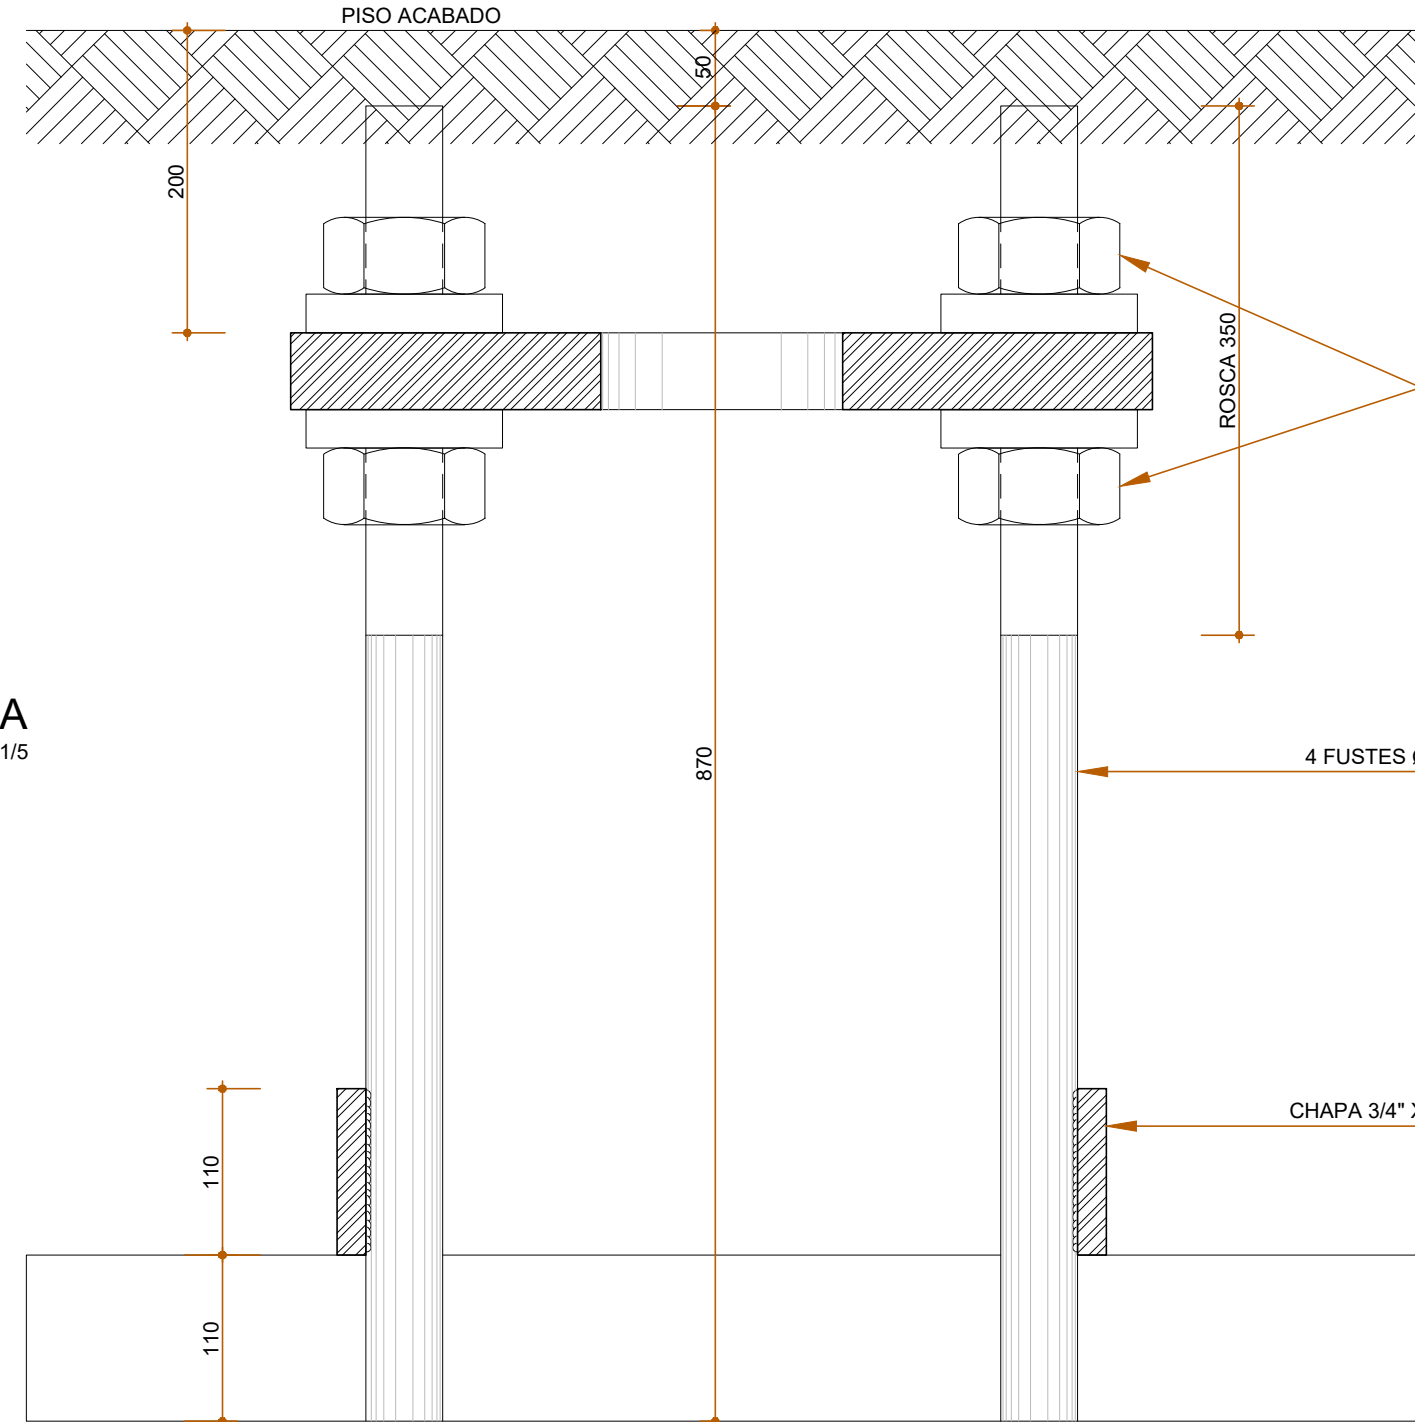

INSERT METÁLICO - CORTE  
ESCALA: 1/5

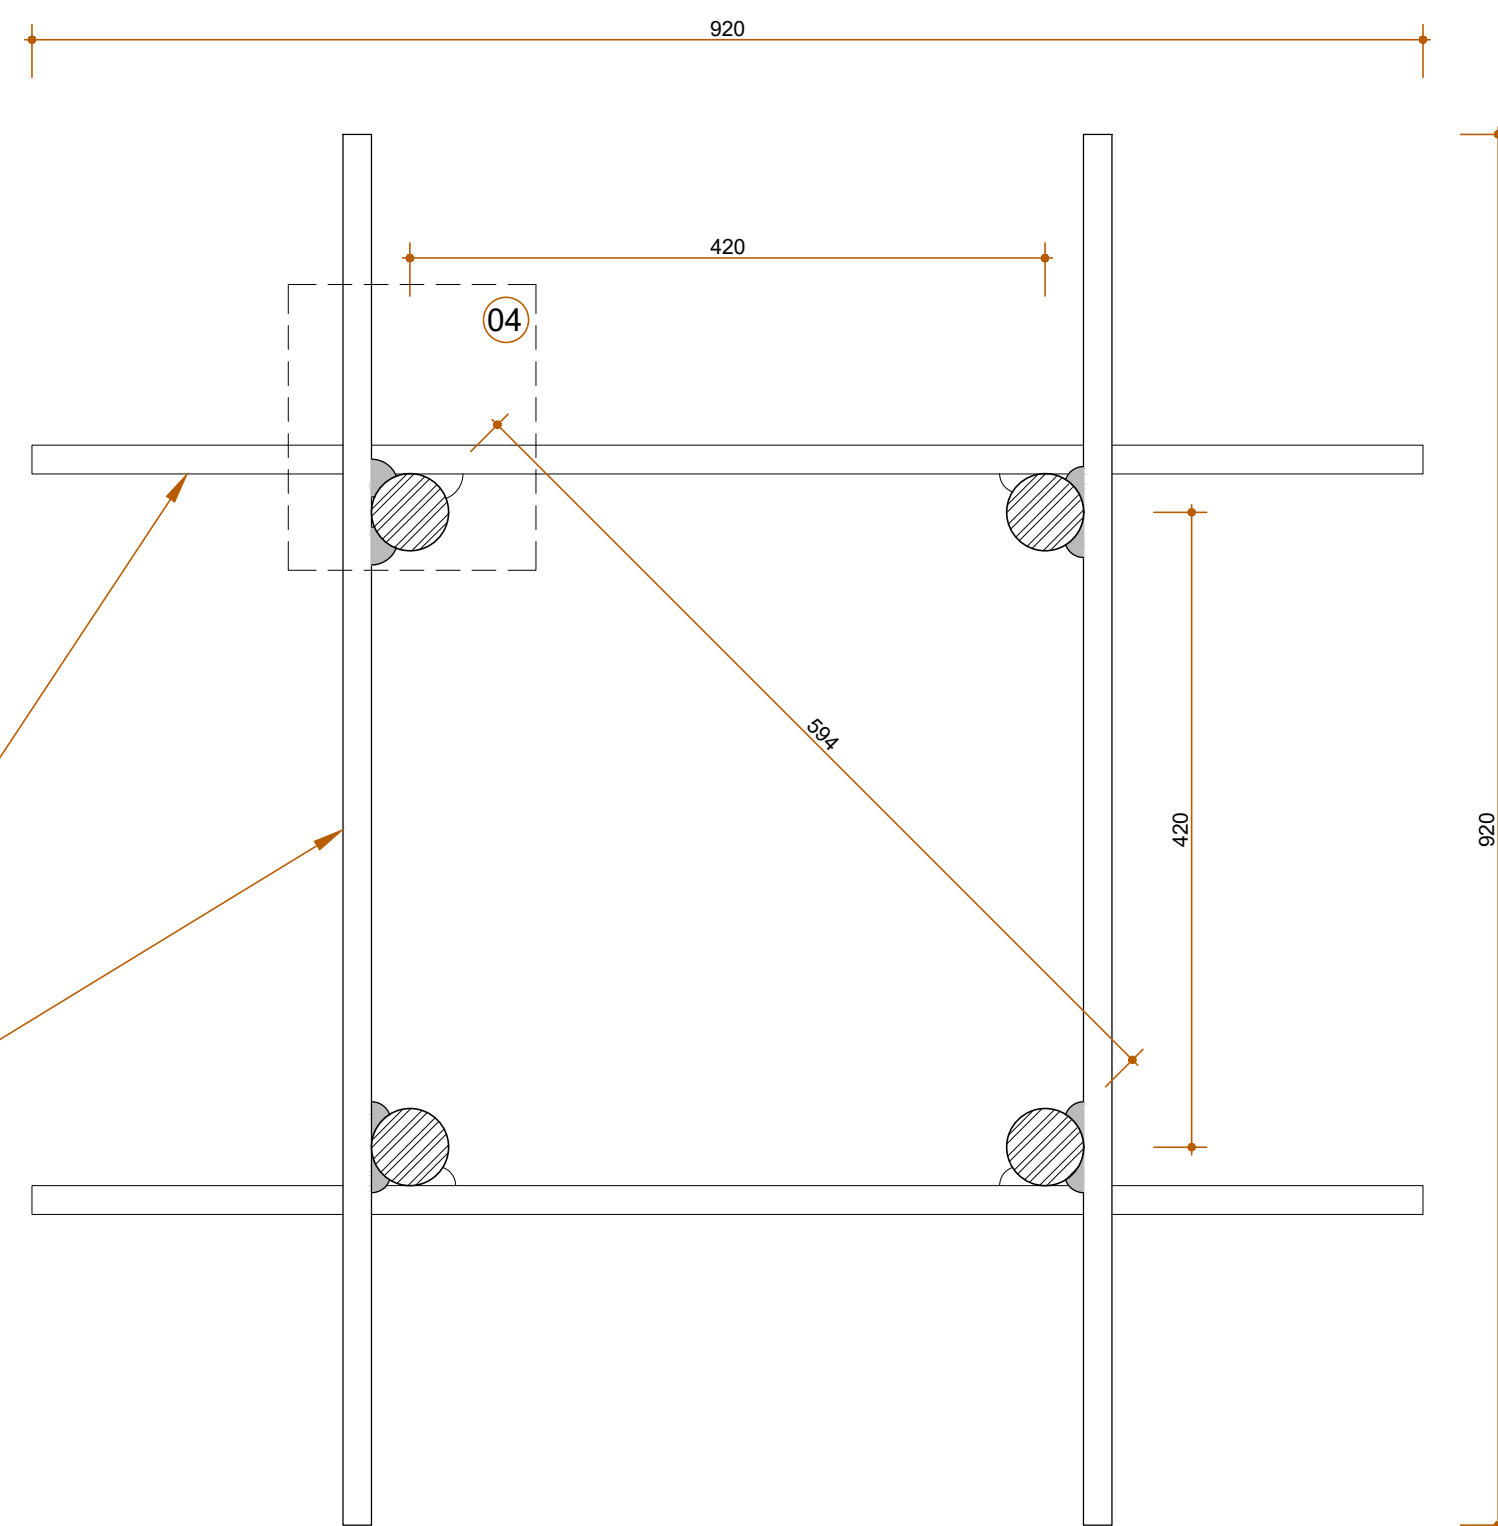


INSERT METÁLICO - PLANTA  
ESCALA: 1/5

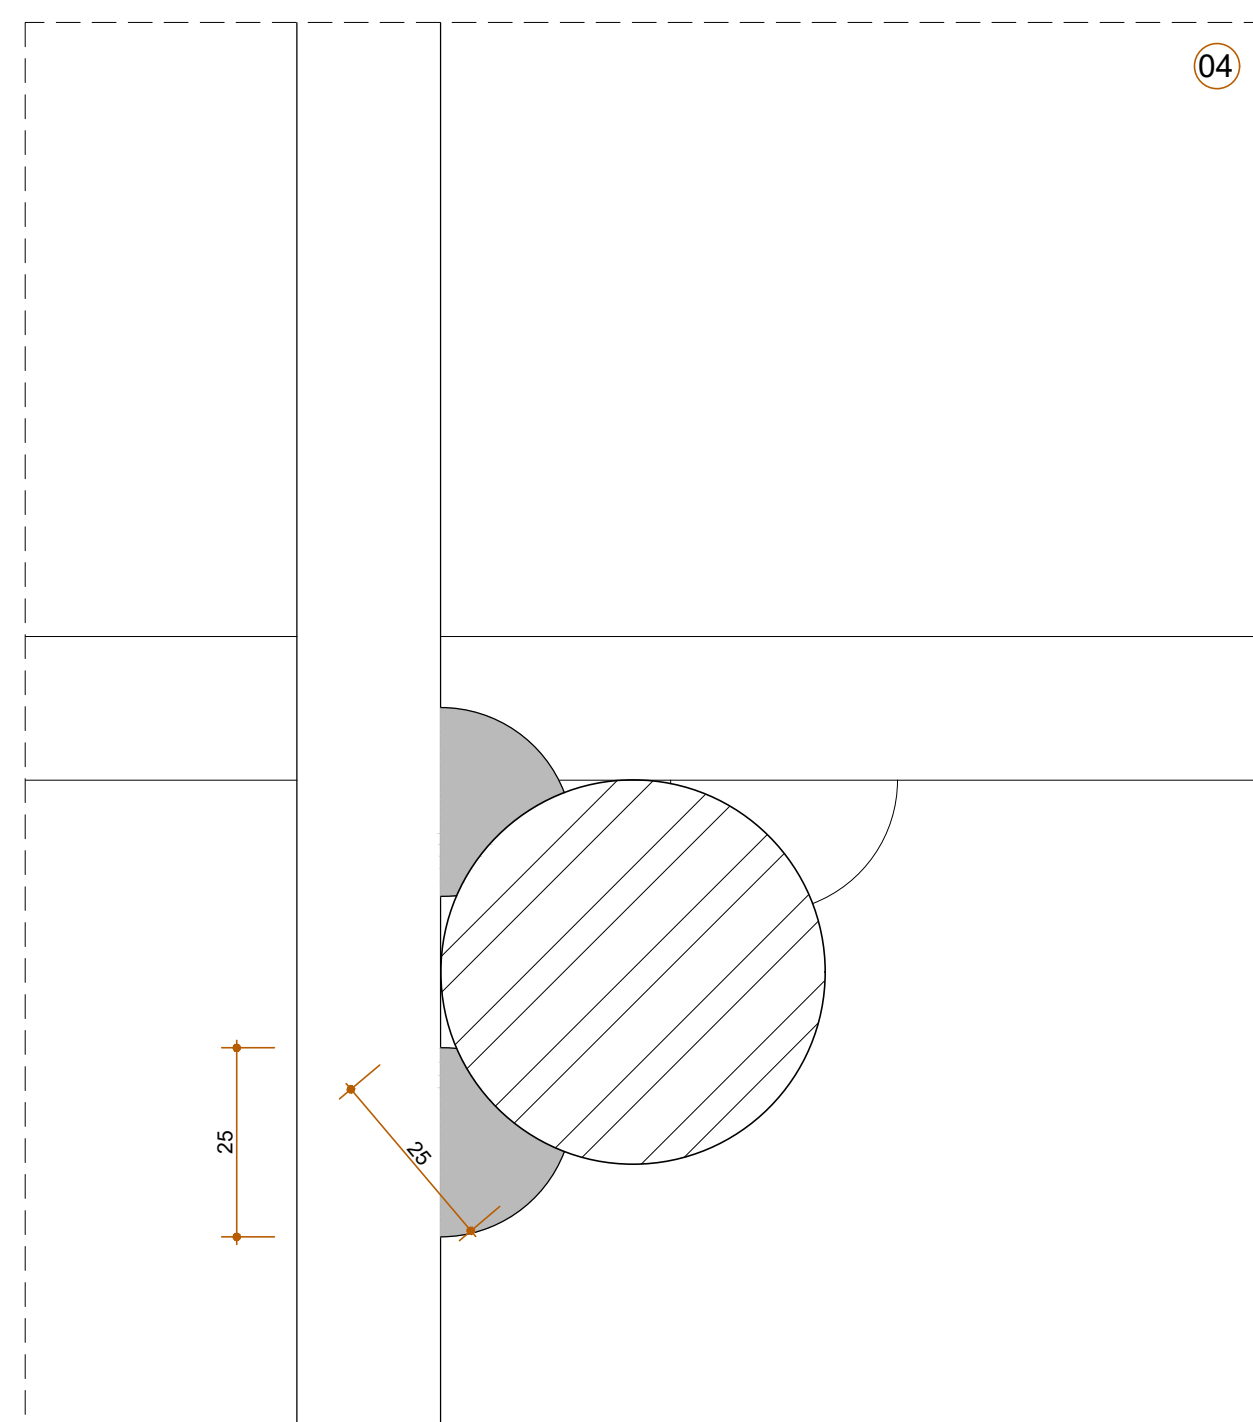

SOLDA - DETALHE 04  
ESCALA: 1/1

PROPRIETÁRIO: TRIBUNAL REGIONAL ELEITORAL DA BAHIA			
RESPONSÁVEL TÉCNICO: ADRIANO RIBEIRO LEITE			
REV. Nº	DATA	RESPONSÁVEL	DESCRIÇÃO

**ACS**  
ARQUITETURA  
CONSTRUTIVAS E  
SERVIÇOS

**TRIBUNAL REGIONAL ELEITORAL DA BAHIA**  
SECRETARIA DE GESTÃO DE SERVIÇOS  
COORDENADORIA DE OBRAS E MANUTENÇÃO PREDIAL  
SEÇÃO DE PROJETOS E OBRAS

PODER JUDICIÁRIO FEDERAL  
MARFOTR  
SALVADOR-BA

NOME DA CONSTRUÇÃO  
**EDIFÍCIO ANEXO III TRE-BA**

TIPO SERVIÇO  
PROJETO DE REFORMA

ENDEREÇO DA OBRA  
PRIMEIRA AVENIDA - CENTRO ADMINISTRATIVO DA BAHIA

MARFOTR  
SALVADOR-BA

IDENTIFICAÇÃO DA PLANTA  
**PROJETO EXECUTIVO DE REFORMA - 2º ETAPA  
MARQUISE PRINCIPAL - PILAR**

TIPO PROJETO  
ARQUITETURA

RESPONSÁVEL TÉCNICO  
ARQ. ADRIANO RIBEIRO LEITE

CAU / CREA  
A48581-0

DESENHO  
ADRIANO LEITE

ARQUIVO  
02\_1621 ANEXO II - MARQUISE PRINCIPAL.DWG

ESCALA  
INDICADAS

DATA  
JUNHO 2022

REVISÃO

TIPO PROJETO  
ARQUITETURA

**DG 16**