




ESTRUTURA MARQUISE - CORTE
ESCALA: 1/25

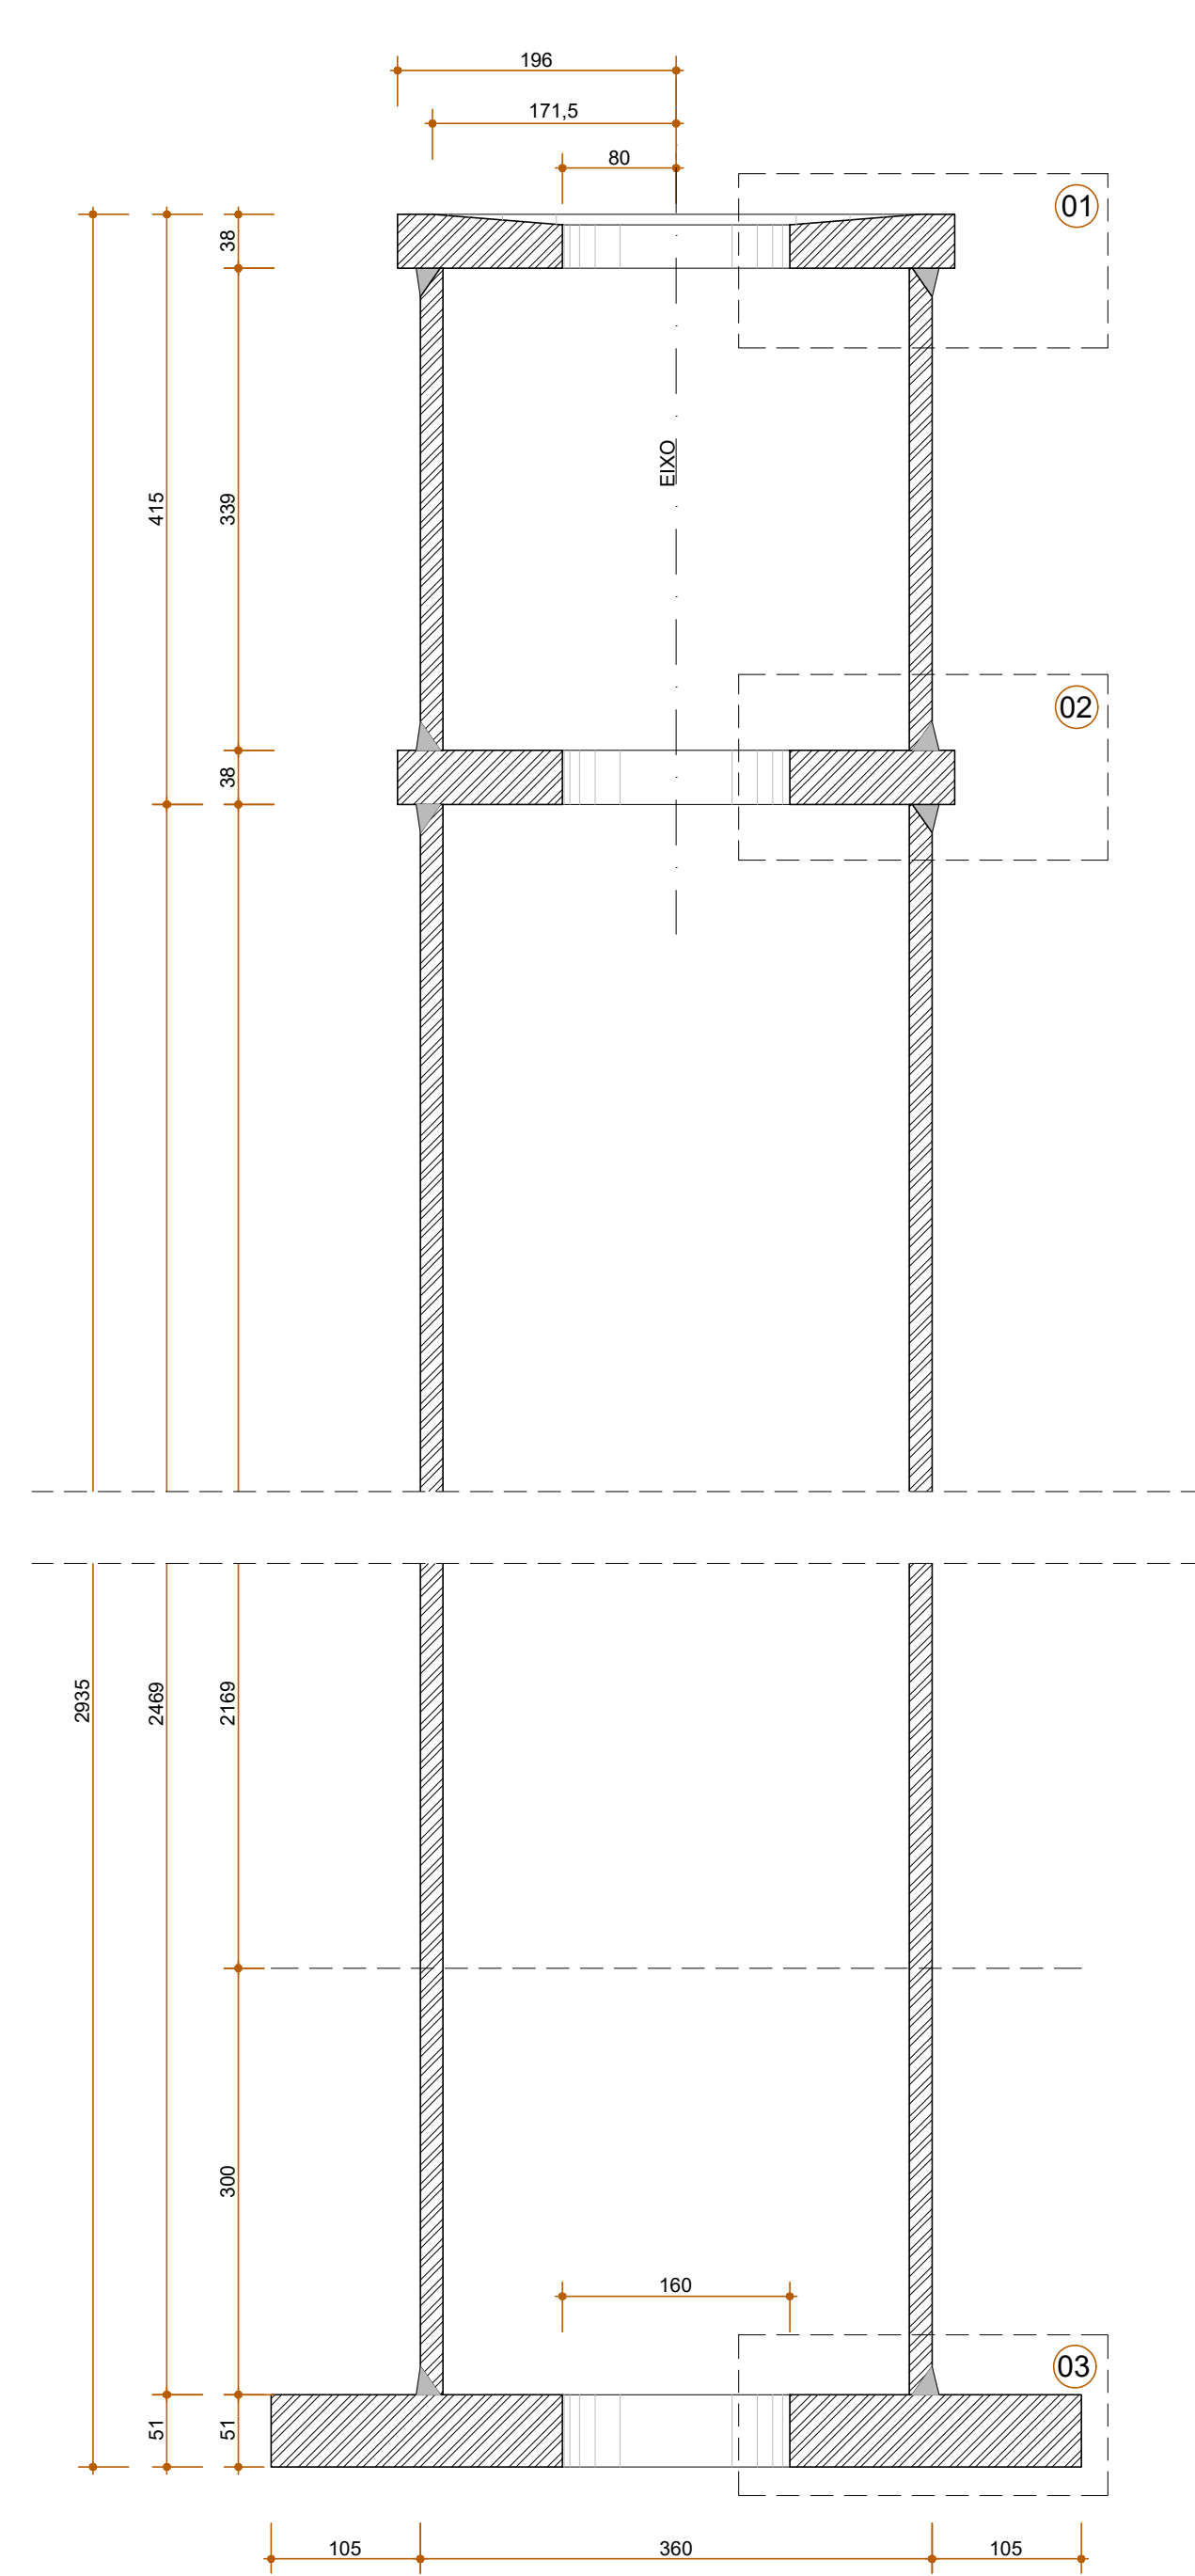


PILAR - CORTE
ESCALA: 1/5

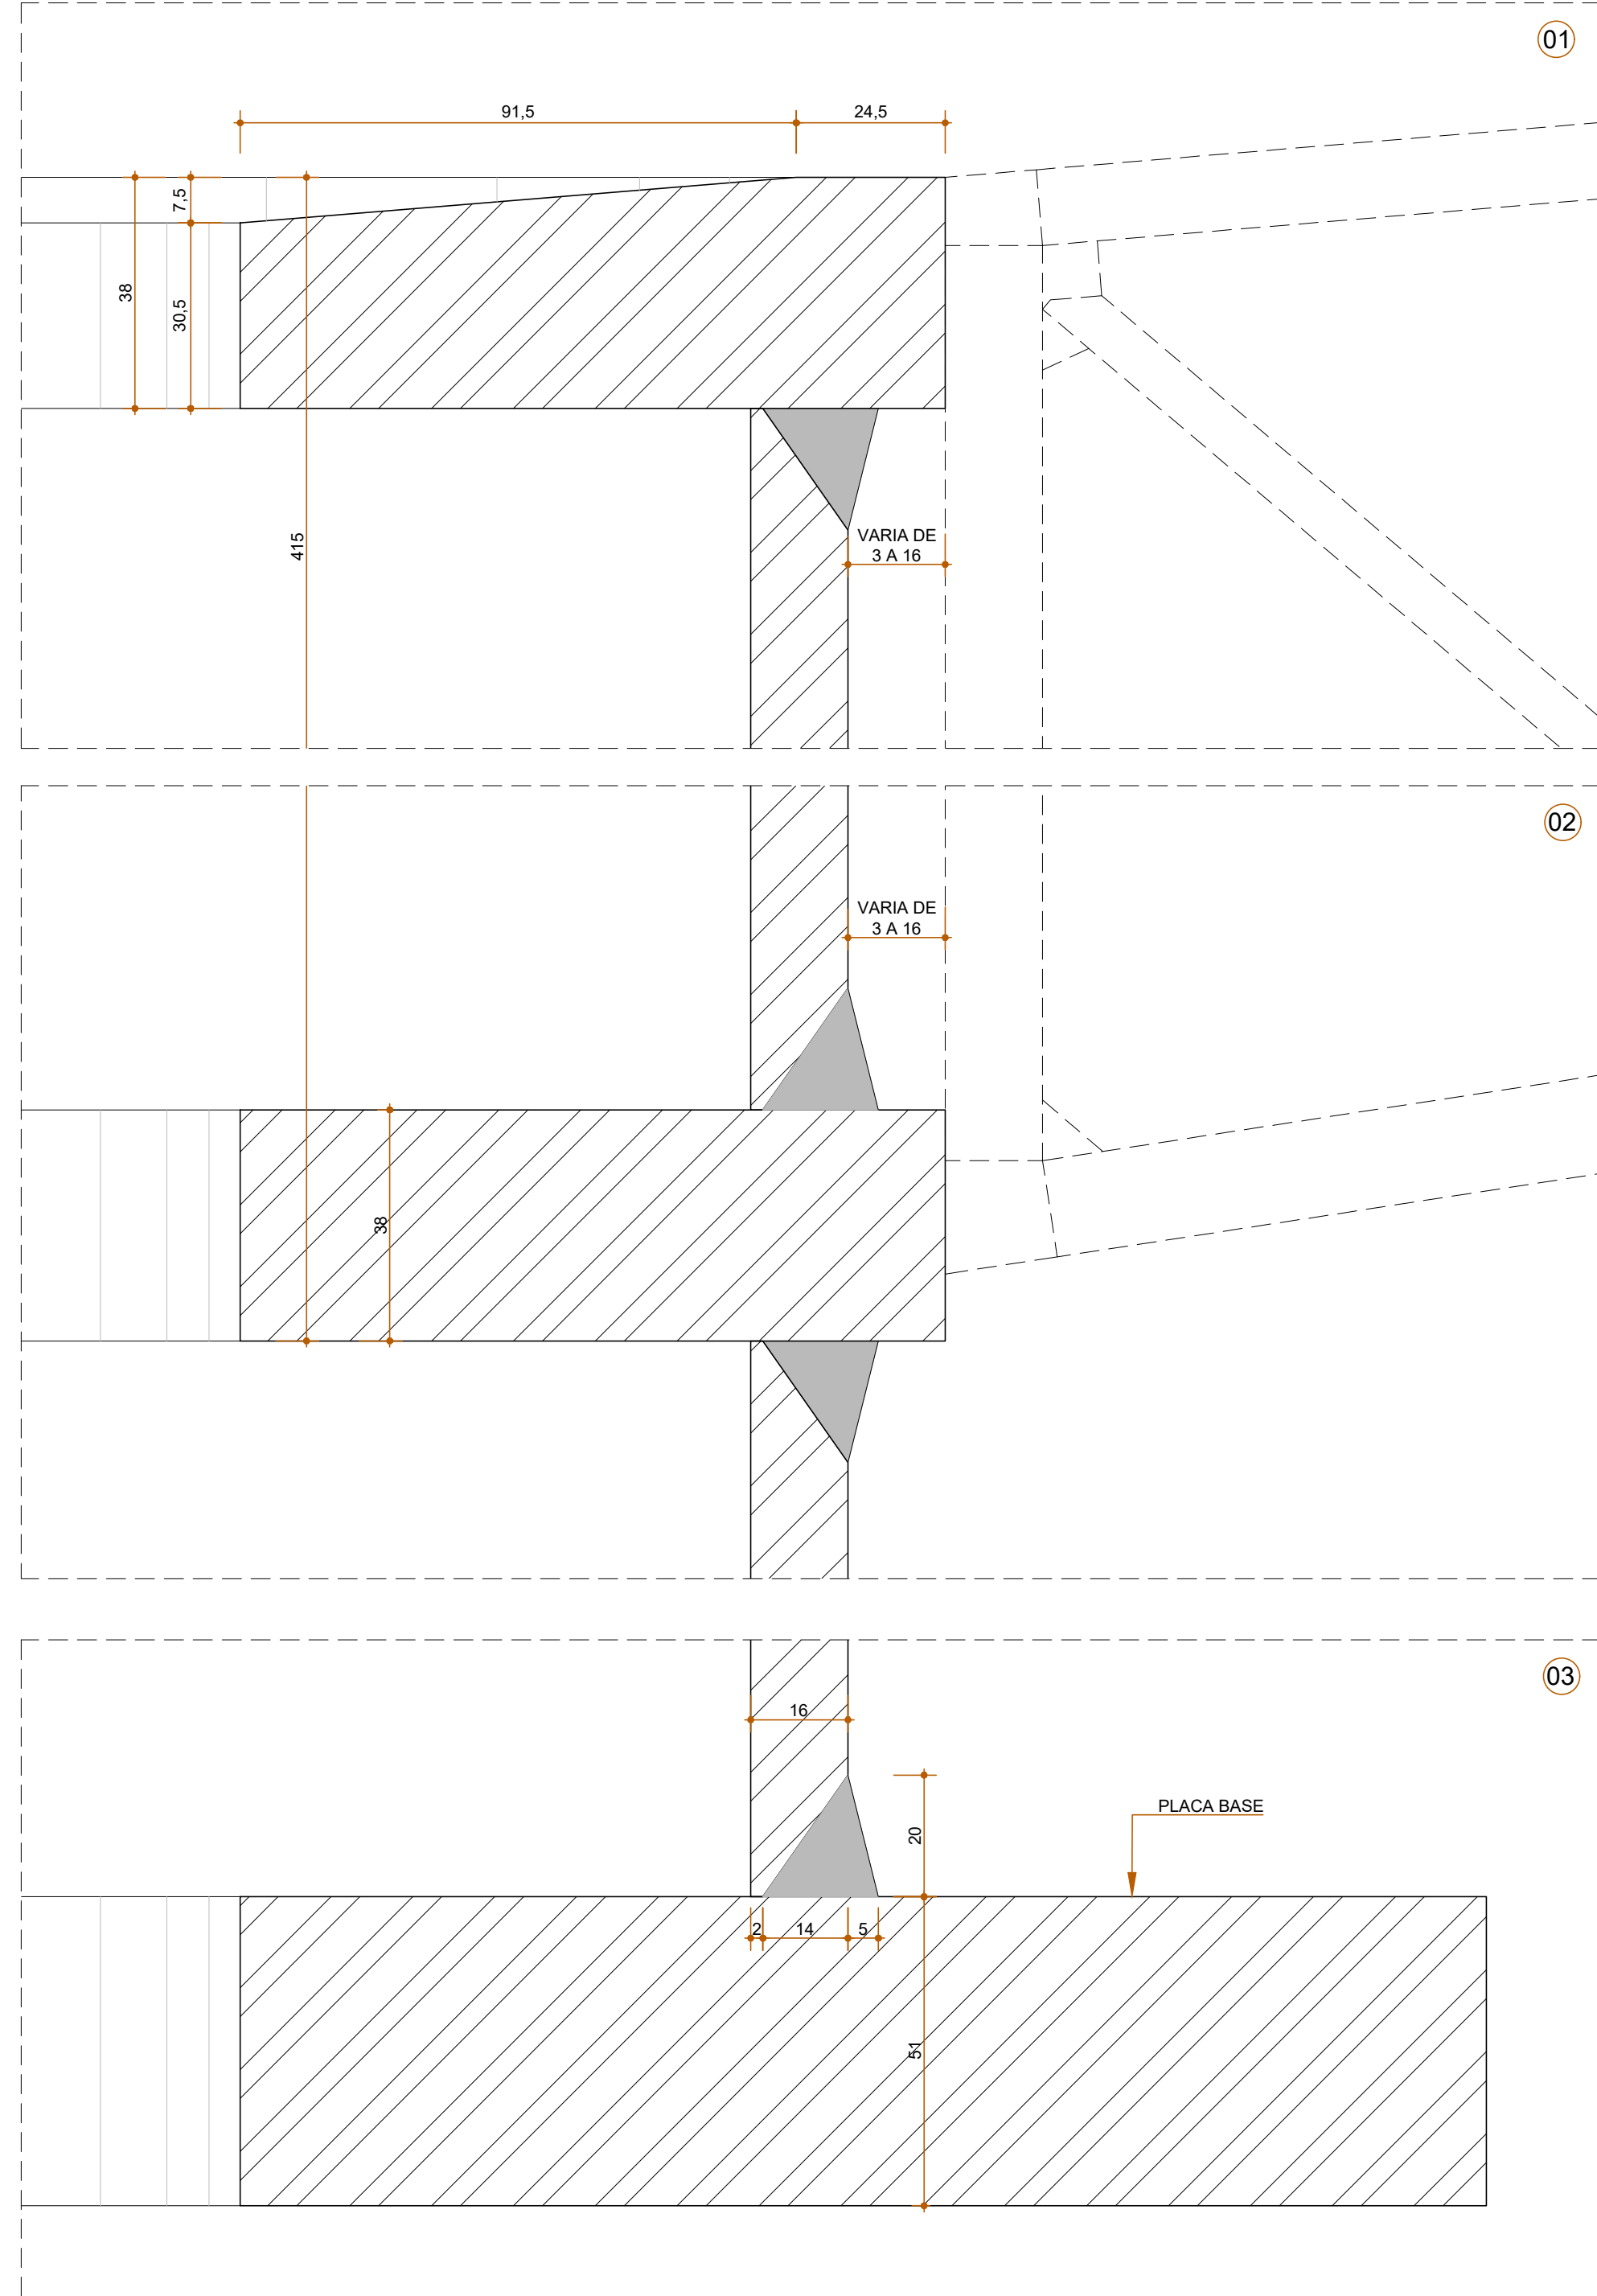


PILAR - DETALHES
ESCALA: 1/1

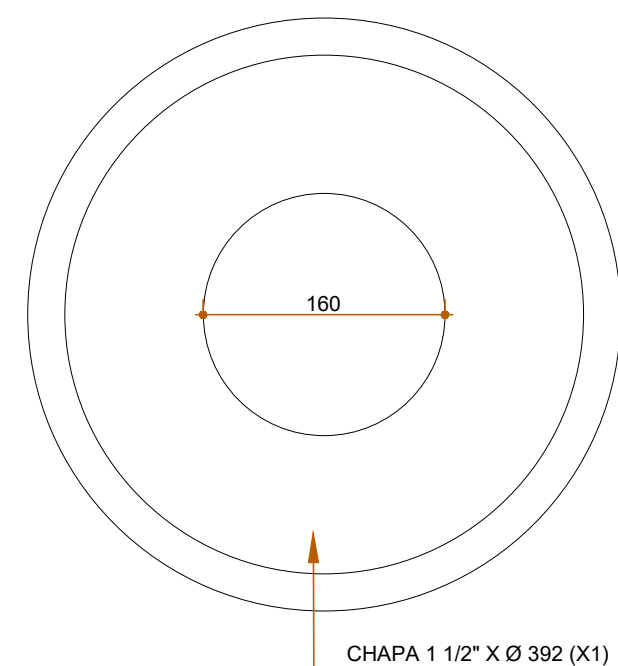


REFORÇO DO CAPITEL SUPERIOR - PLANTA
ESCALA: 1/5

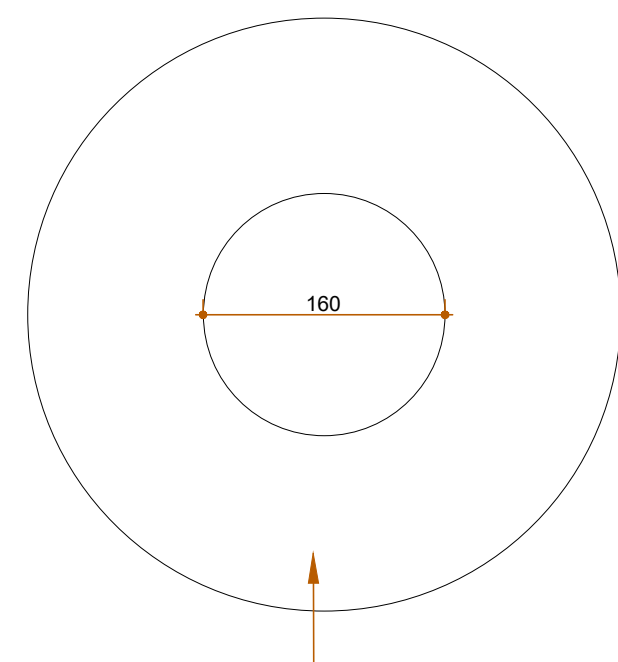


REFORÇO DO CAPITEL INFERIOR - PLANTA
ESCALA: 1/5

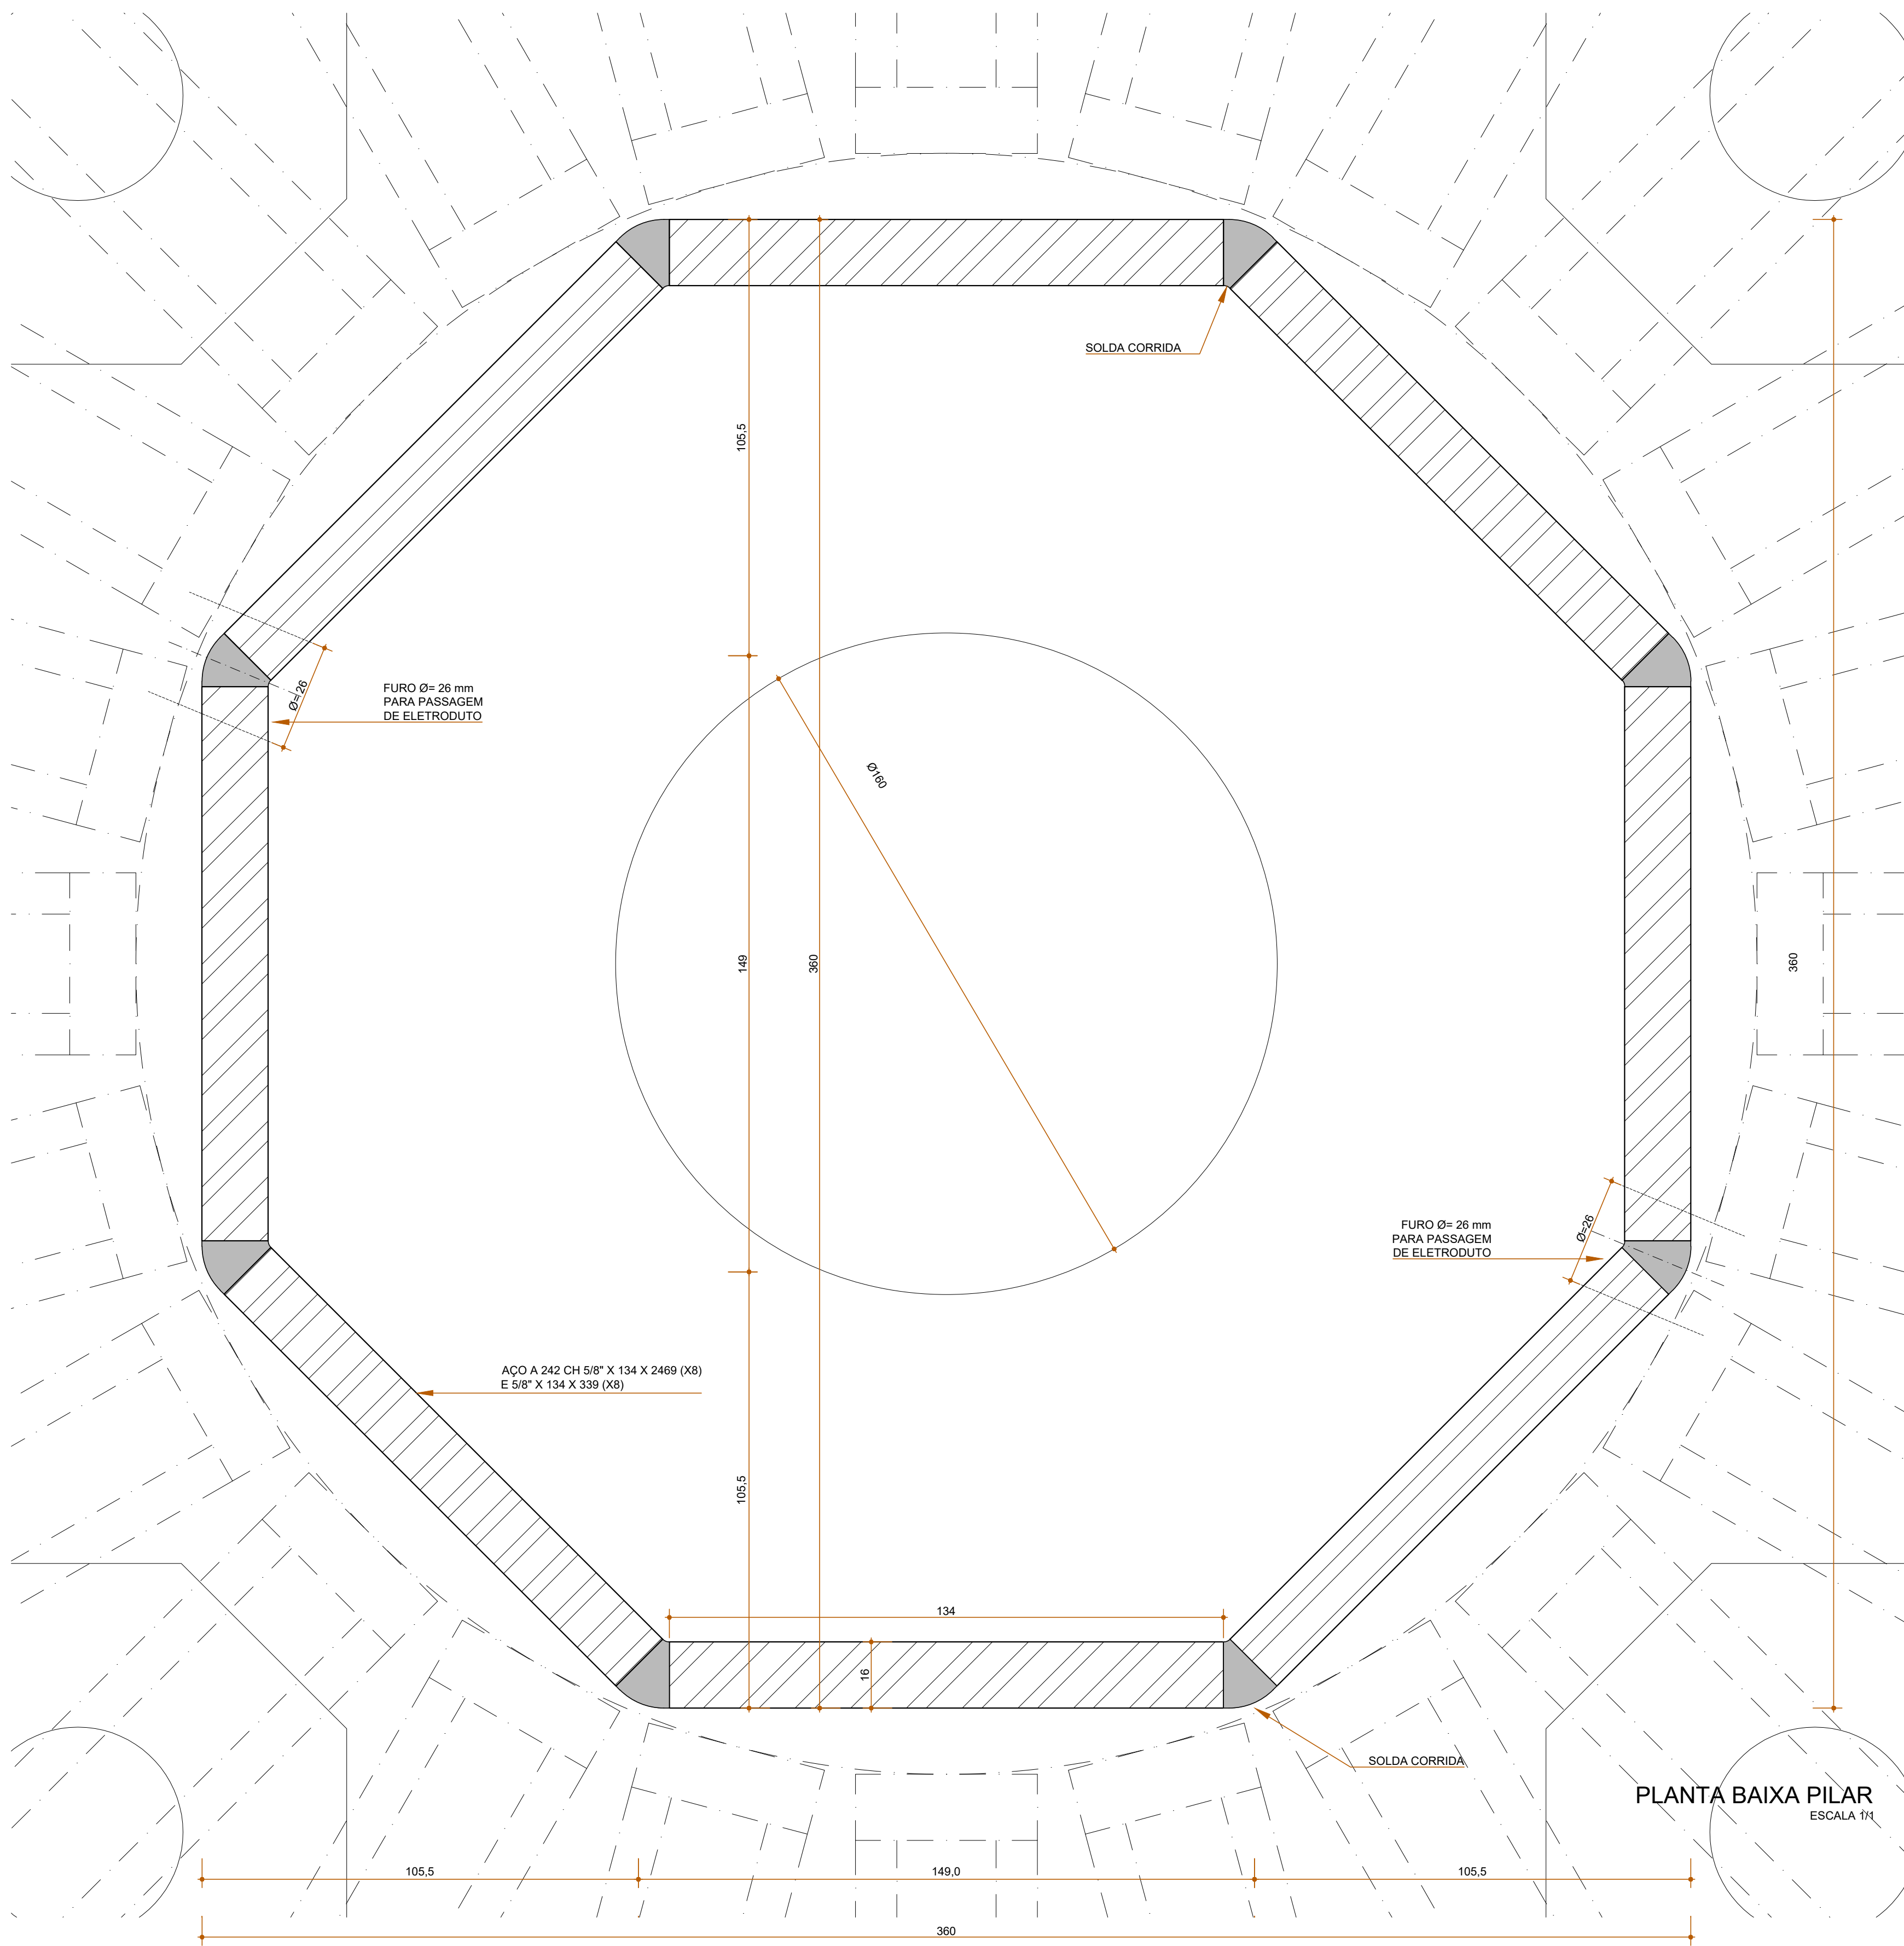


PLANTA BAIXA PILAR
ESCALA: 1/5

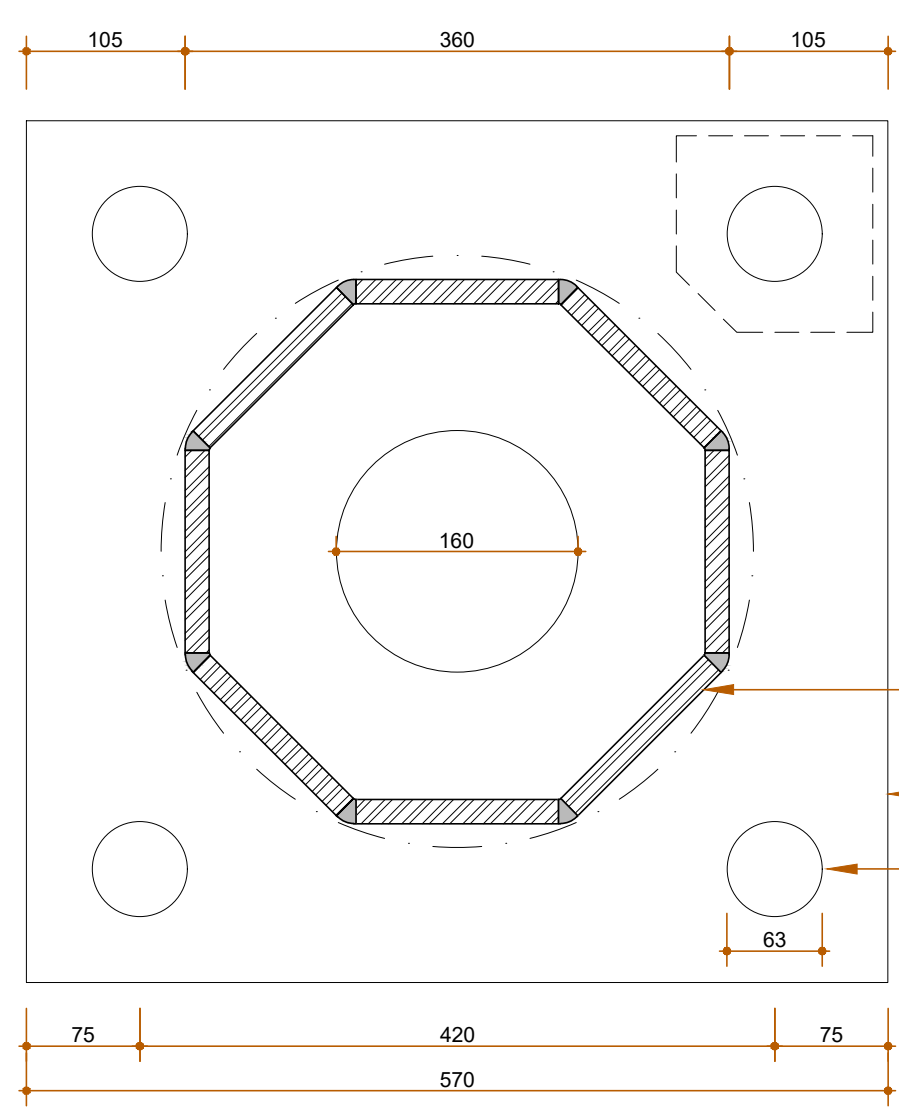


PLACA BASE PILAR - PLANTA
ESCALA: 1/5

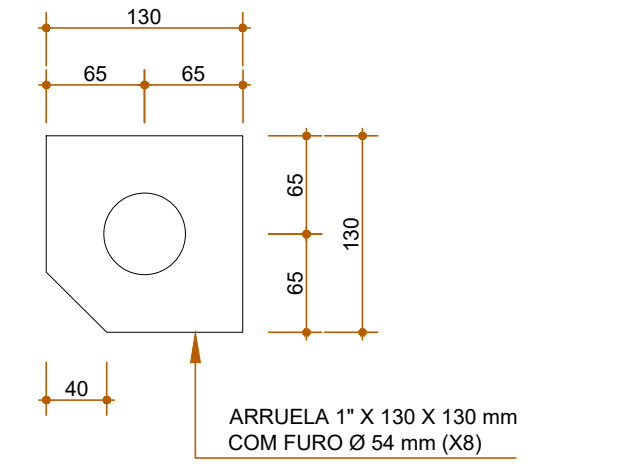


ARRUELA - PLANTA
ESCALA: 1/5

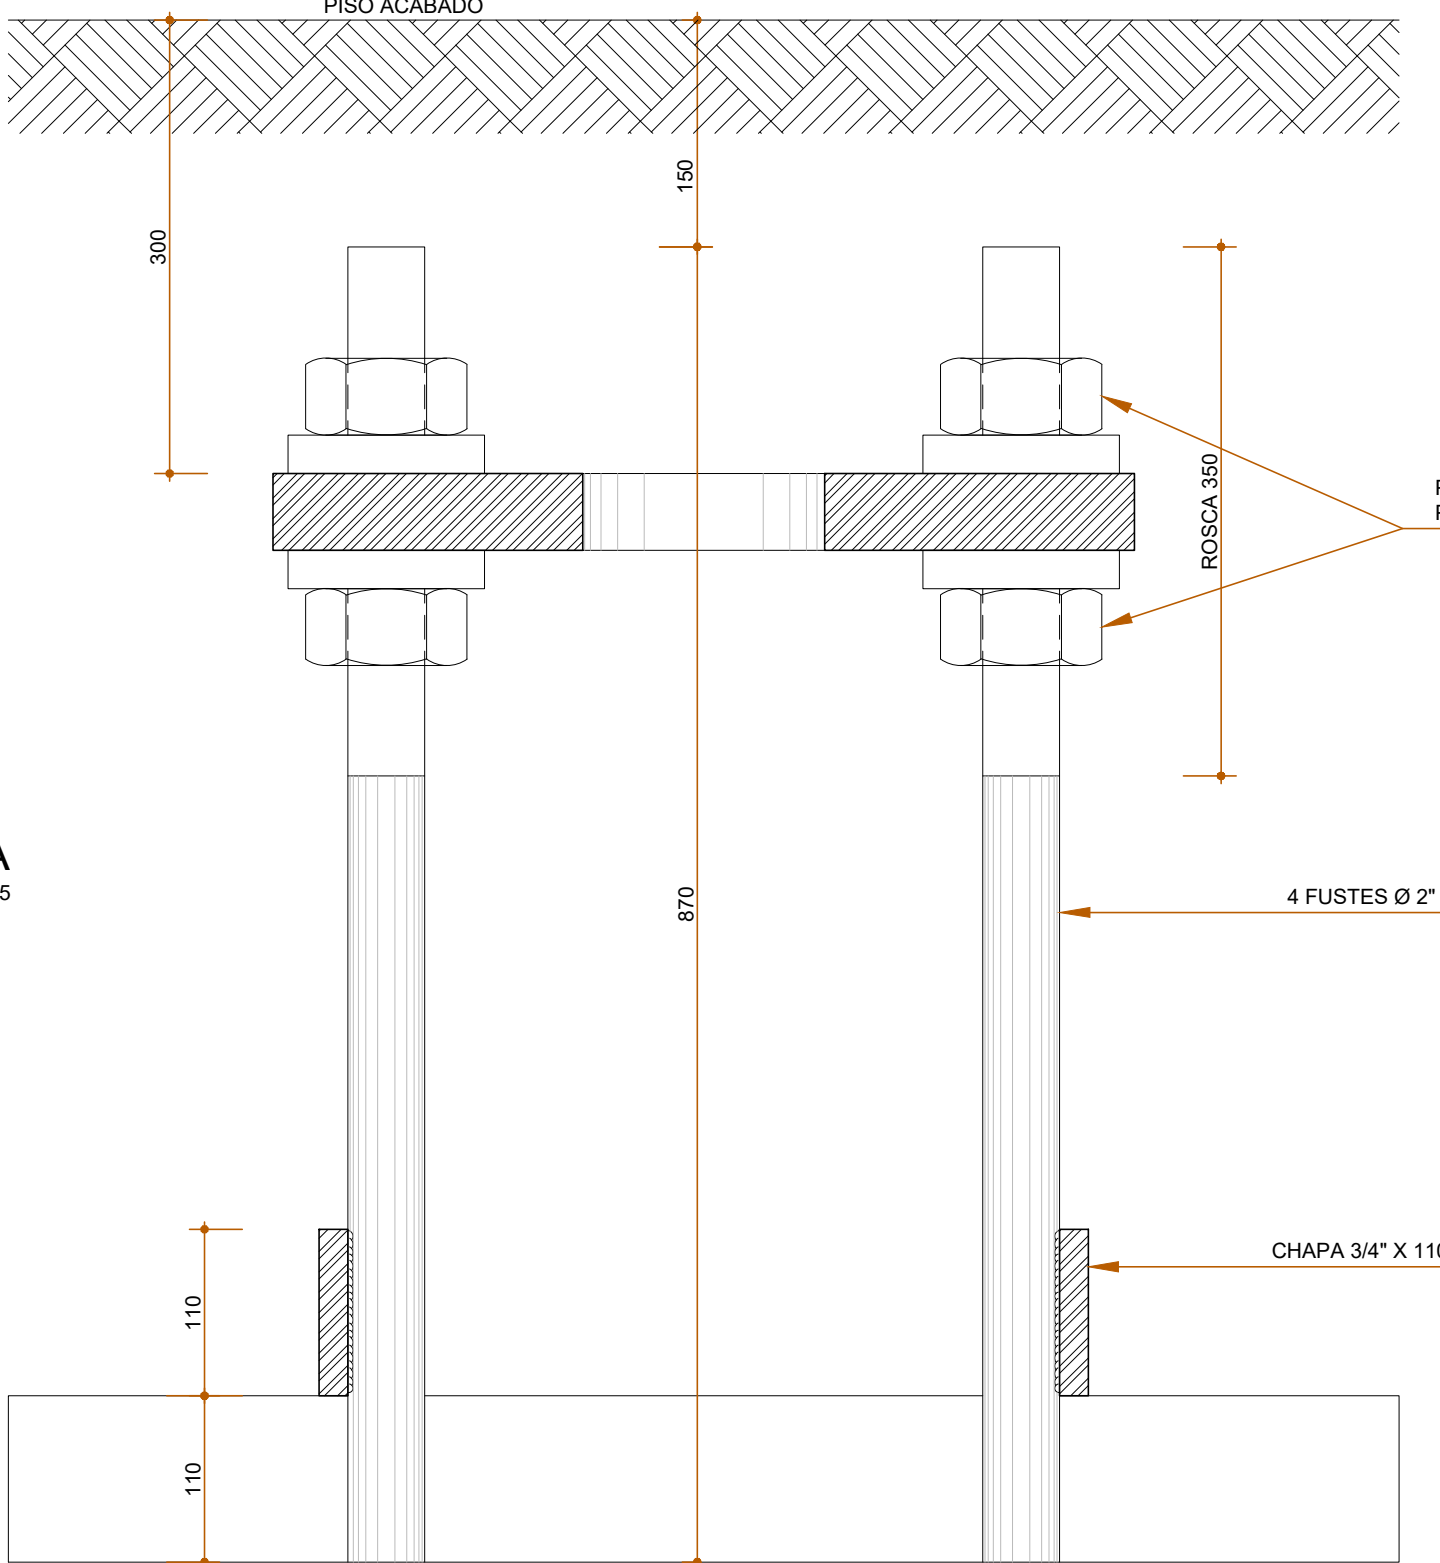

INSERT METÁLICO - CORTE
ESCALA: 1/5

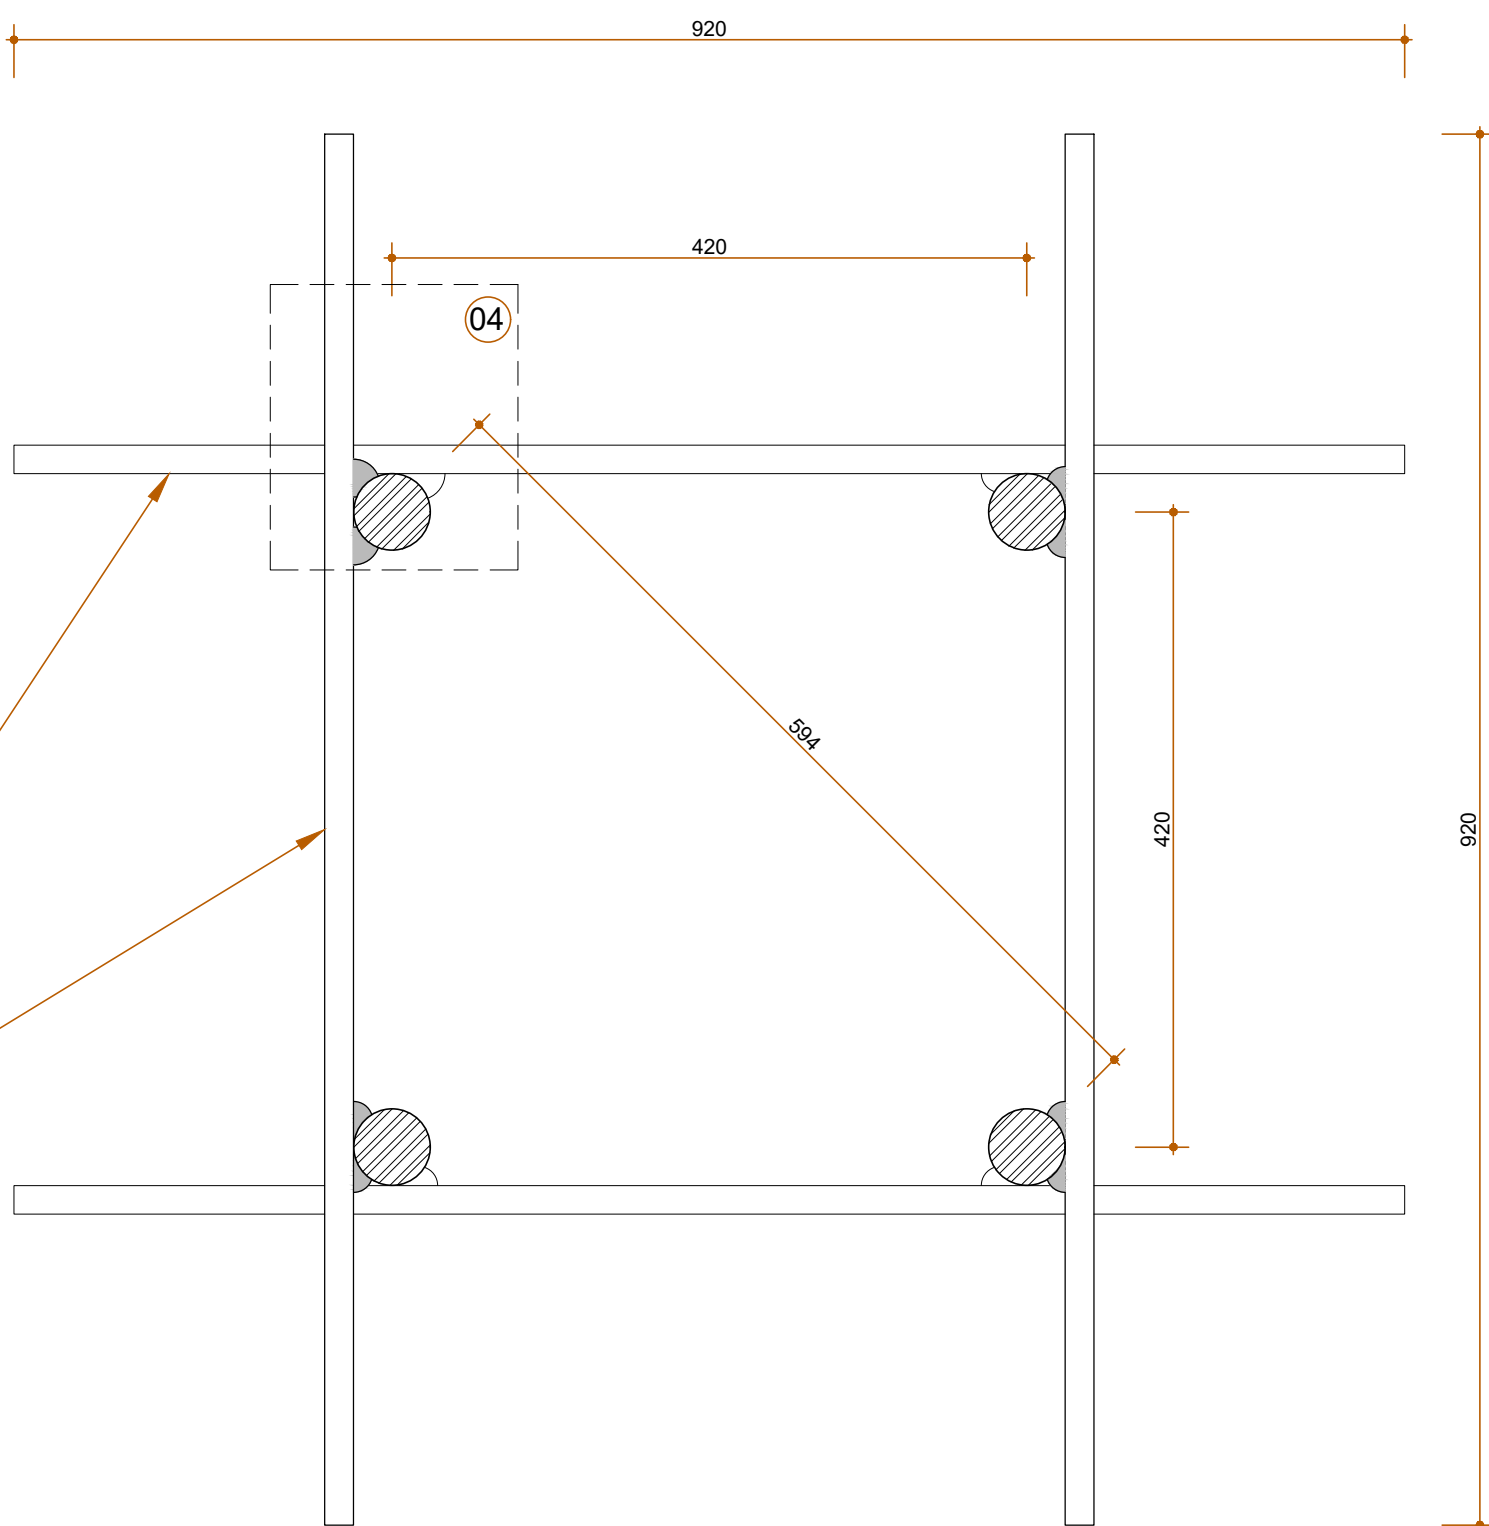

INSERT METÁLICO - PLANTA
ESCALA: 1/5

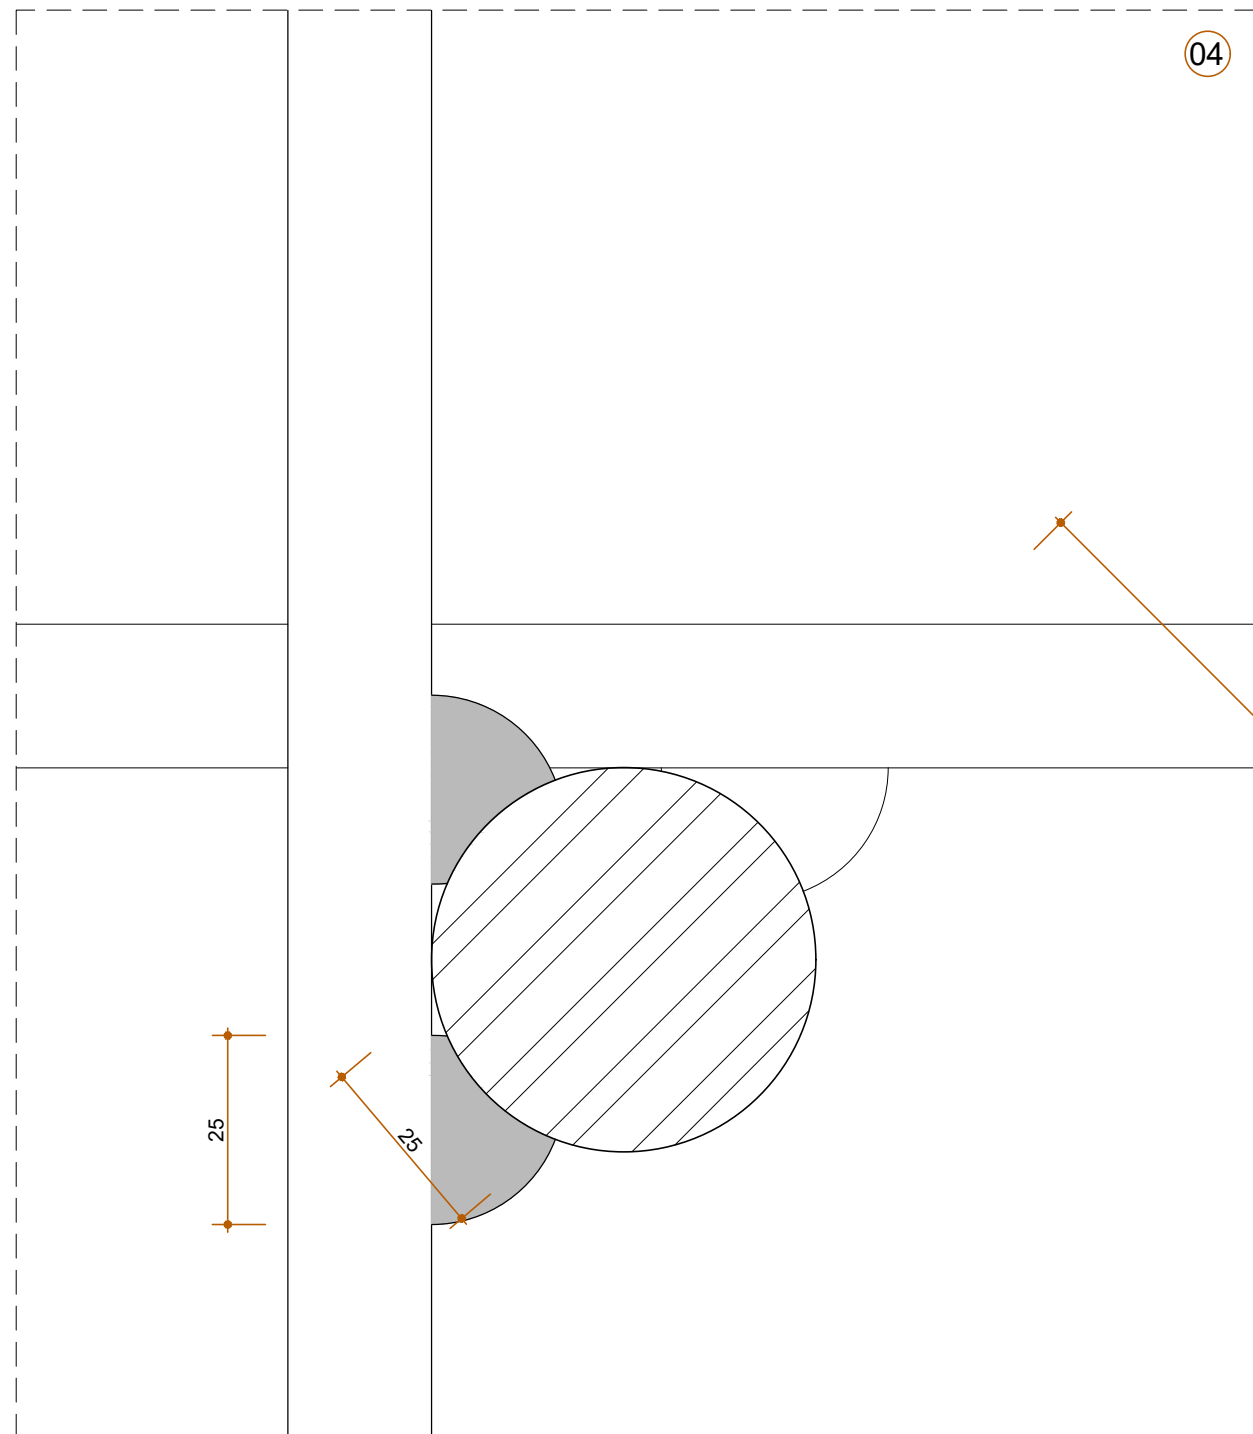

SOLDA - DETALHE 04
ESCALA: 1/1

OBSERVAÇÕES GERAIS
1 - COTAS EM MILÍMETROS
2 - PERFIS EM MILÍMETROS
3 - CONFERIR TODAS AS MEDIDAS NO LOCAL DA OBRA ANTES DE PROCEDER COM A EXECUÇÃO DO PROJETO

NOTAS
1 - PERFIS: AÇO A-248 OU A-588
2 - SOLDAS: ELETRODOS E7018 CONFORME AWS
3 - PROCEDIMENTO DE SOLDA SMAW (ARCO ELÉTRICO COM ELETRODO REVESTIDO)
4 - TRATAMENTO E PINTURA
SISTEMA DE PINTURA APLICADA NO FABRICANTE:
PREPARO SUPERFICIAL: JATEAMENTO ABRASIVO COM GRANALHA DE AÇO
TINTA DE FUNDO: EPOXI/CAI/10 MICRÔMETROS;
TINTA INTERMEDIÁRIA: EPOXI/CAI/120 MICRÔMETROS;
TINTA DE ACABAMENTO: POLIURETANO ACRILICO ALIFATICO/80 MICRÔMETROS;
ESPESURA TOTAL SECA: 320 MICRÔMETROS.

PROPRIETÁRIO: TRIBUNAL REGIONAL ELEITORAL DA BAHIA

RESPONSÁVEL TÉCNICO: YURI WILLIAM G. ALMEIDA - CREA/BA 79.499

REV. Nº	DATA	RESPONSÁVEL	DESCRIÇÃO
PROJ	07/2022	YURI	REVISÃO

ACS
CONSTRUTORA E SERVIÇOS

TRIBUNAL REGIONAL ELEITORAL DA BAHIA
SECRETARIA DE GESTÃO DE SERVIÇOS
COORDENADORIA DE OBRAS E MANUTENÇÃO PREDIAL
SEÇÃO DE PROJETOS E OBRAS

PODER JUDICIÁRIO FEDERAL

NOME DA CONSTRUÇÃO: EDIFÍCIO ANEXO III - TRE/BA

TIPO SERVIÇO: PROJETO



ENDEREÇO DA OBRA: PRIMEIRA AVENIDA, CENTRO ADMINISTRATIVO DA BAHIA, SALVADOR/BA

LOCALIZAÇÃO: SALVADOR-BA

IDENTIFICAÇÃO DA PLANTA: PROJETO ESTRUTURAL MARQUISE METÁLICA DO ACESSO PRINCIPAL

RESPONSÁVEL TÉCNICO: YURI WILLIAM G. ALMEIDA	CAU / CREA: BA 79.499	TIPO PROJETO: PROJETO
PROJETO: ADRIANO LEITE	ARQUIVO	
ESCALA: INDICADAS	DATA: JULHO/2022	REVISÃO: 00

01/03

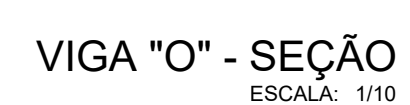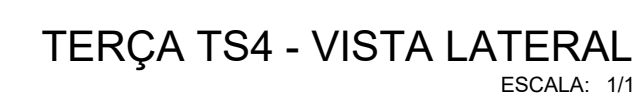

TERÇAS INFERIORES - ESTRUTURA - PLANTA BAIXA

RESPONSÁVEL TÉCNICO YURI WILLIAM G. ALMEIDA		CAU / CREA BA 79.499	TIPO PROJETO PROJETO
DESENHO ADRIANO LEITE		ARQUIVO <small>Arquivo: "Arquivo de Projeto" - Nome: "Projeto de Arquitetura" - Data: "2023-07-03" - Versão: "1.0.0"</small>	PRONCHA 03/03
ESCALA INDICADAS	DATA JULHO/2022	REVISÃO 00	