





DETALHES - CORTE LONGITUDINAL
ESCALA 1:20

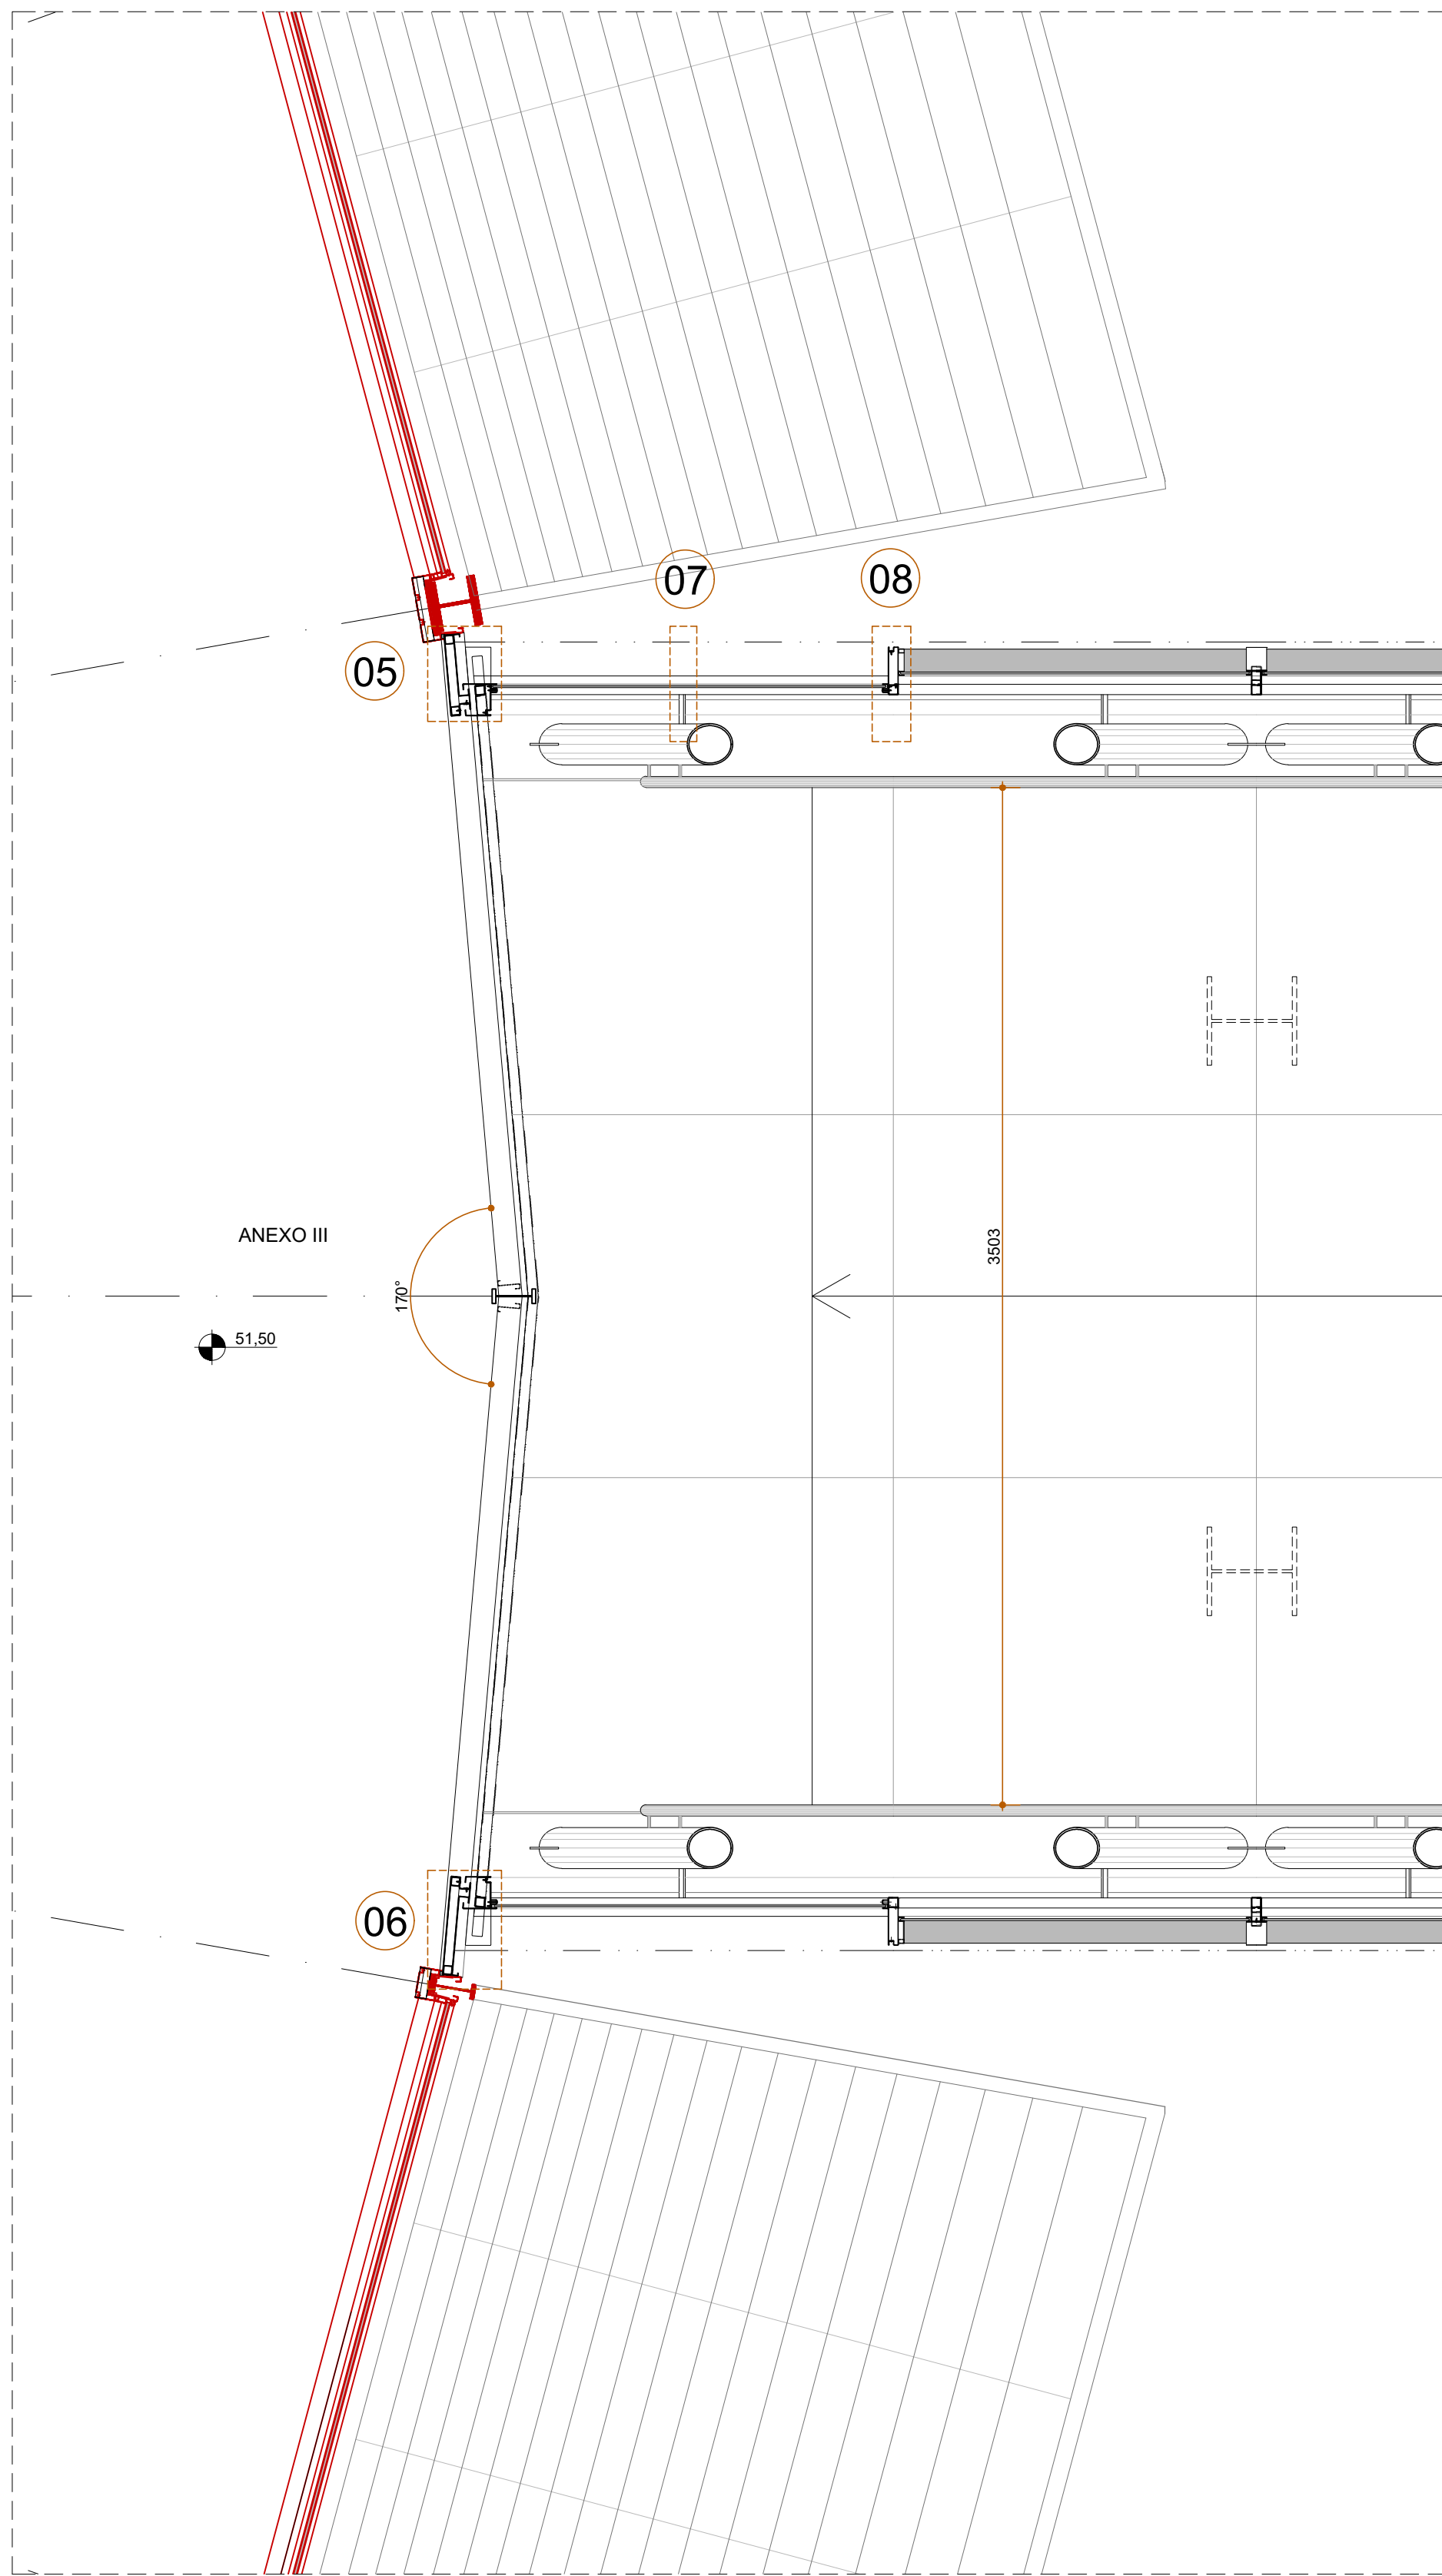



PLANTA BAIXA
ESCALA 1:20

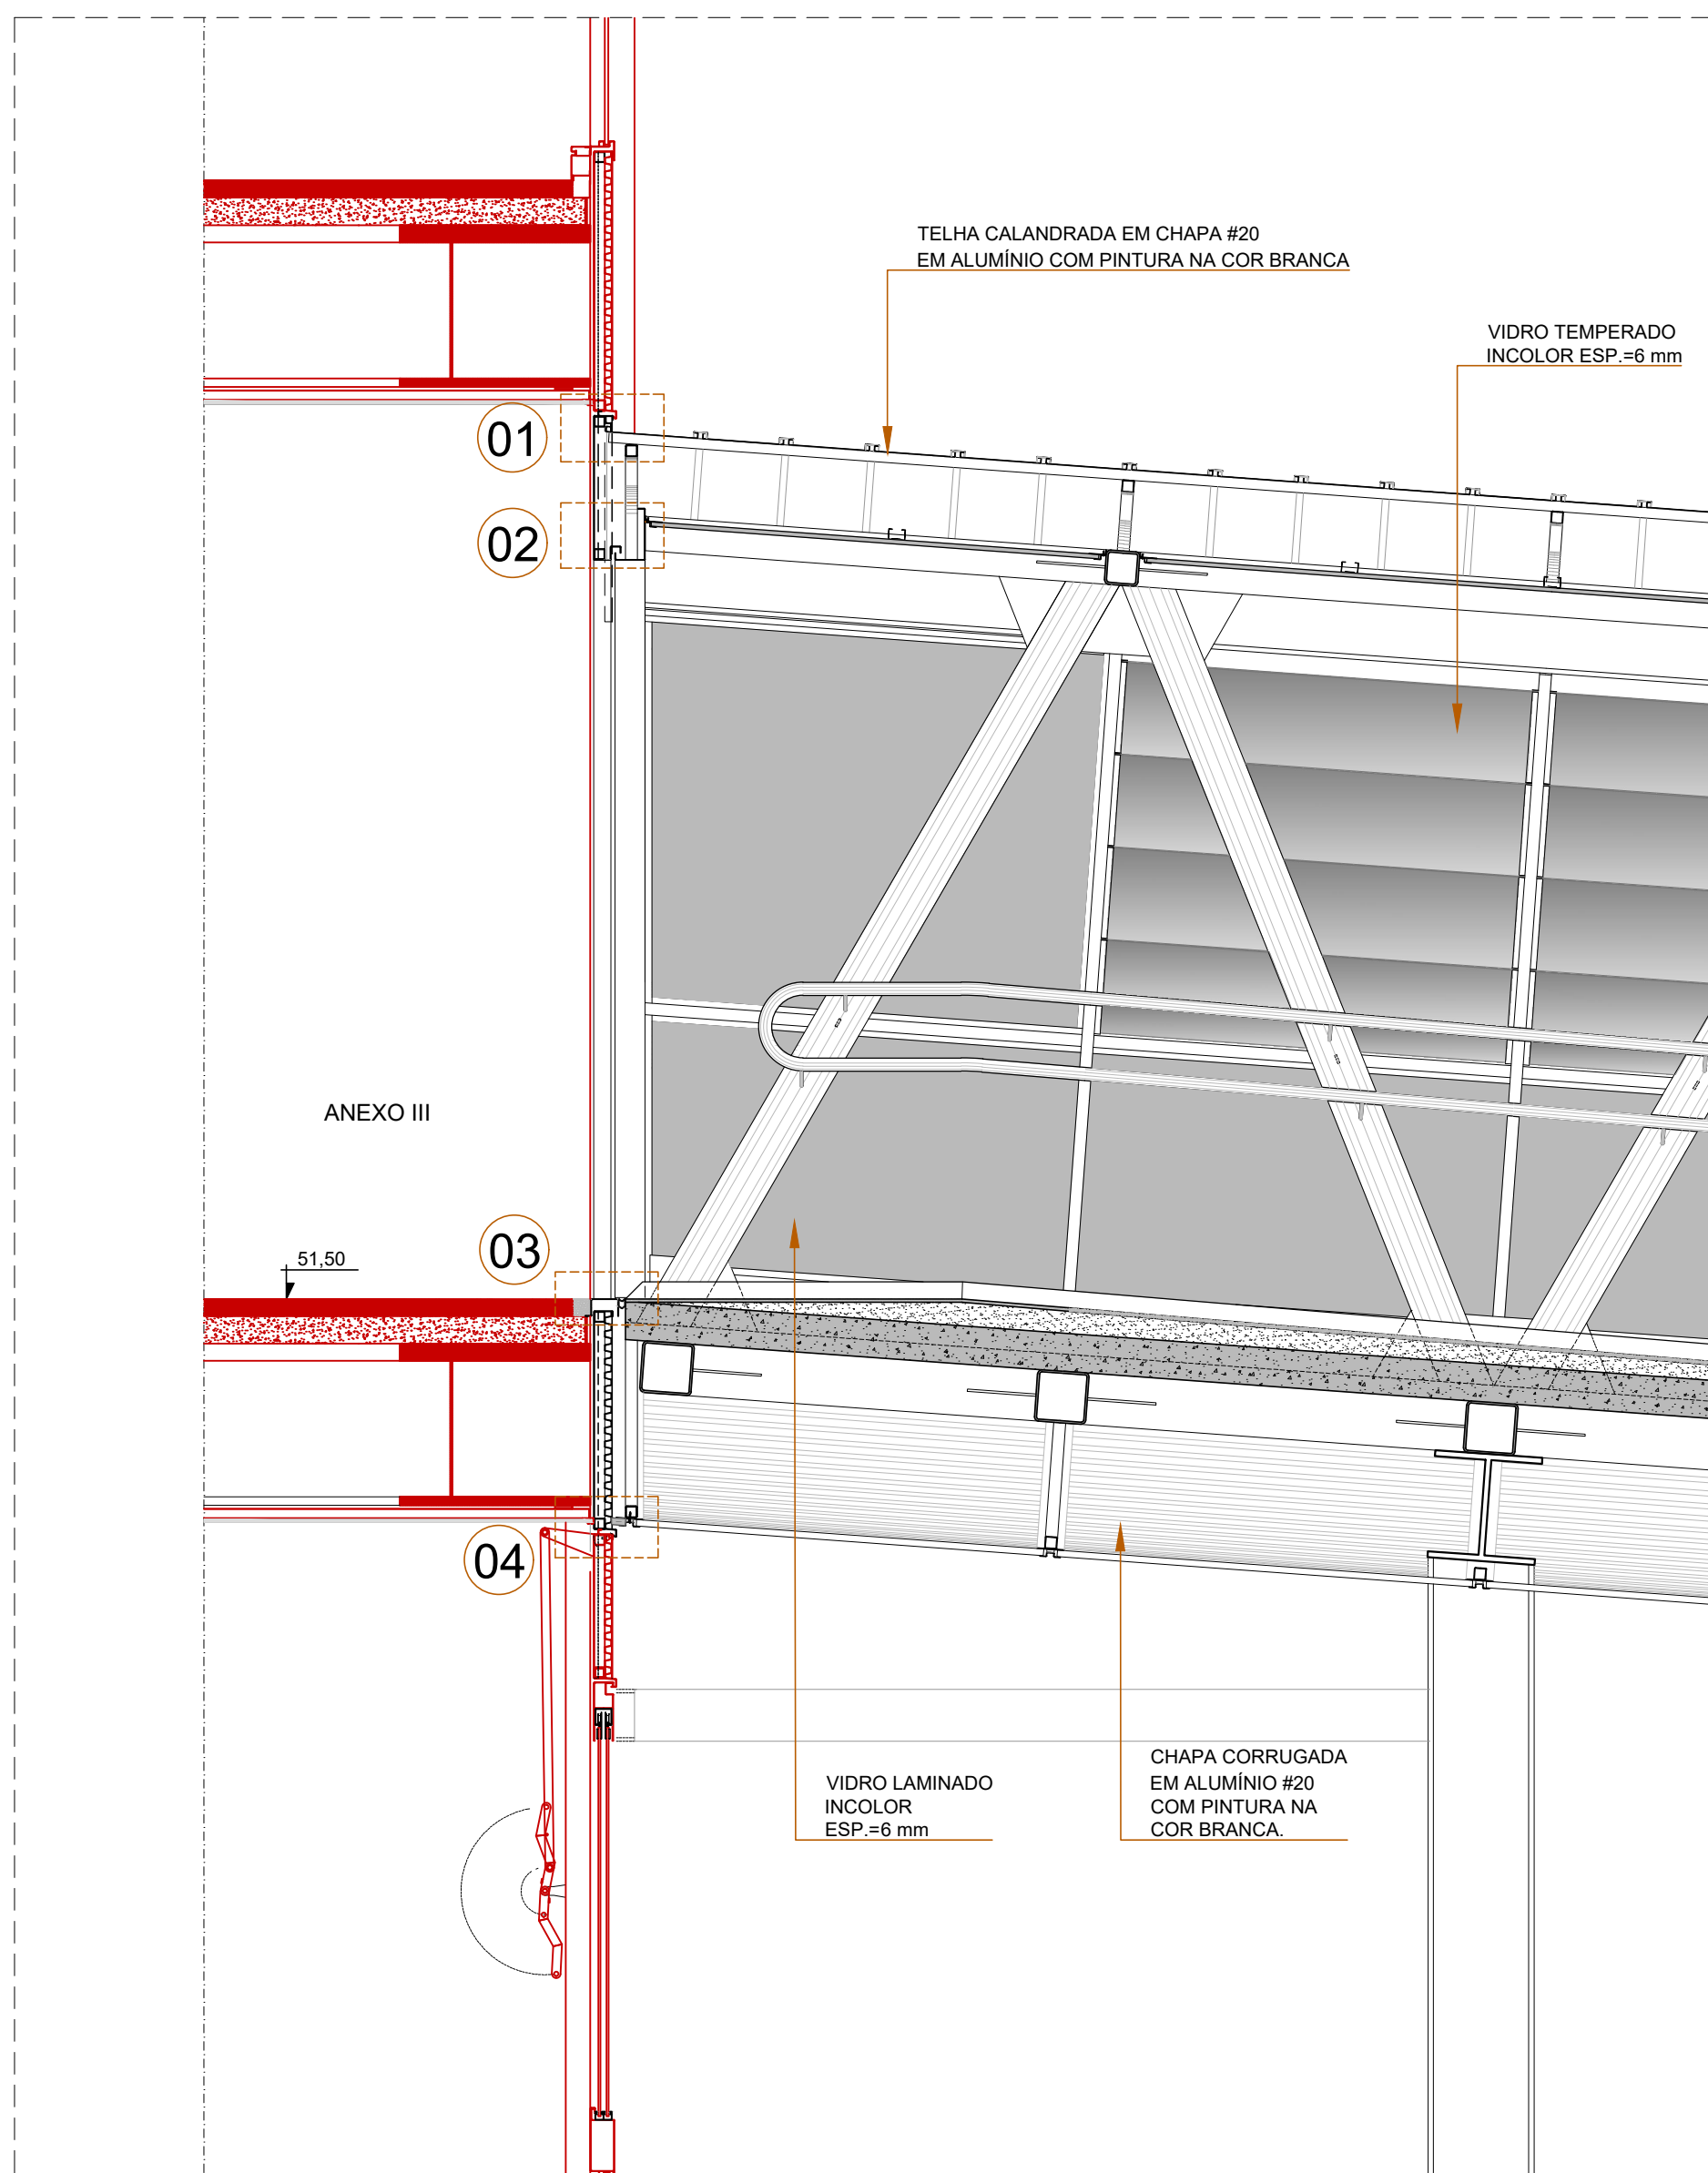

CORTE LONGITUDINAL
ESCALA 1:20

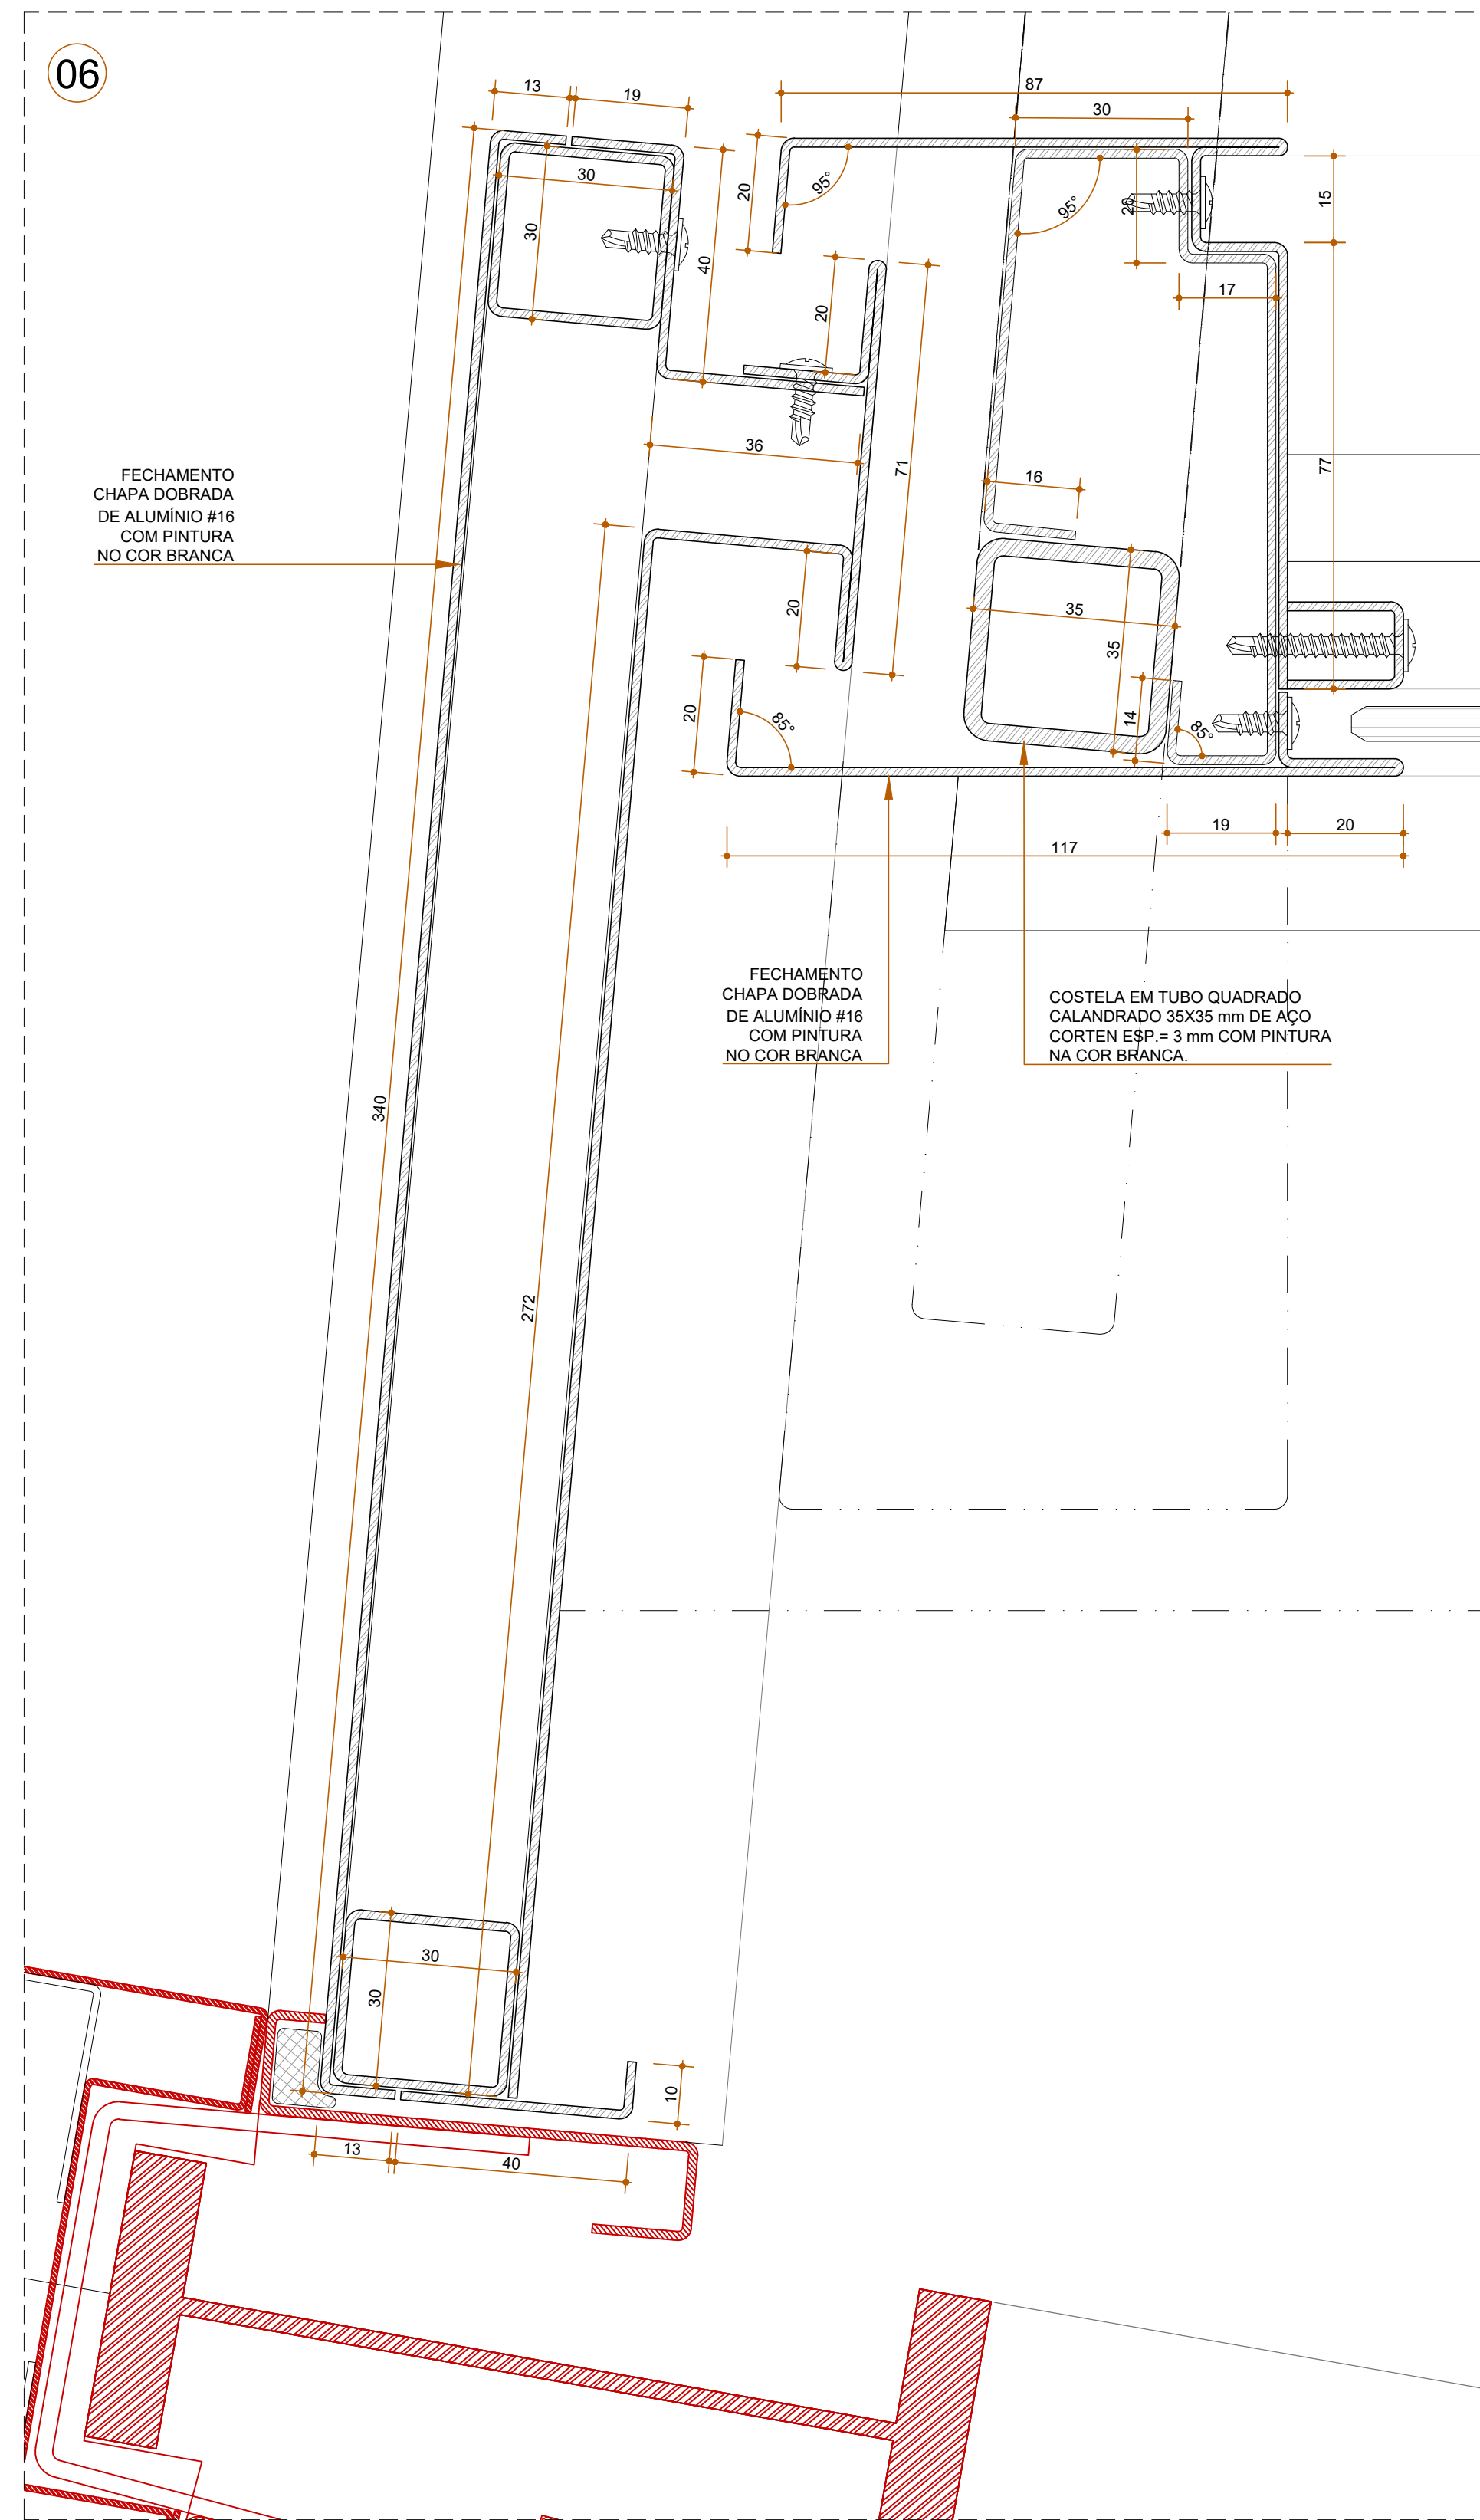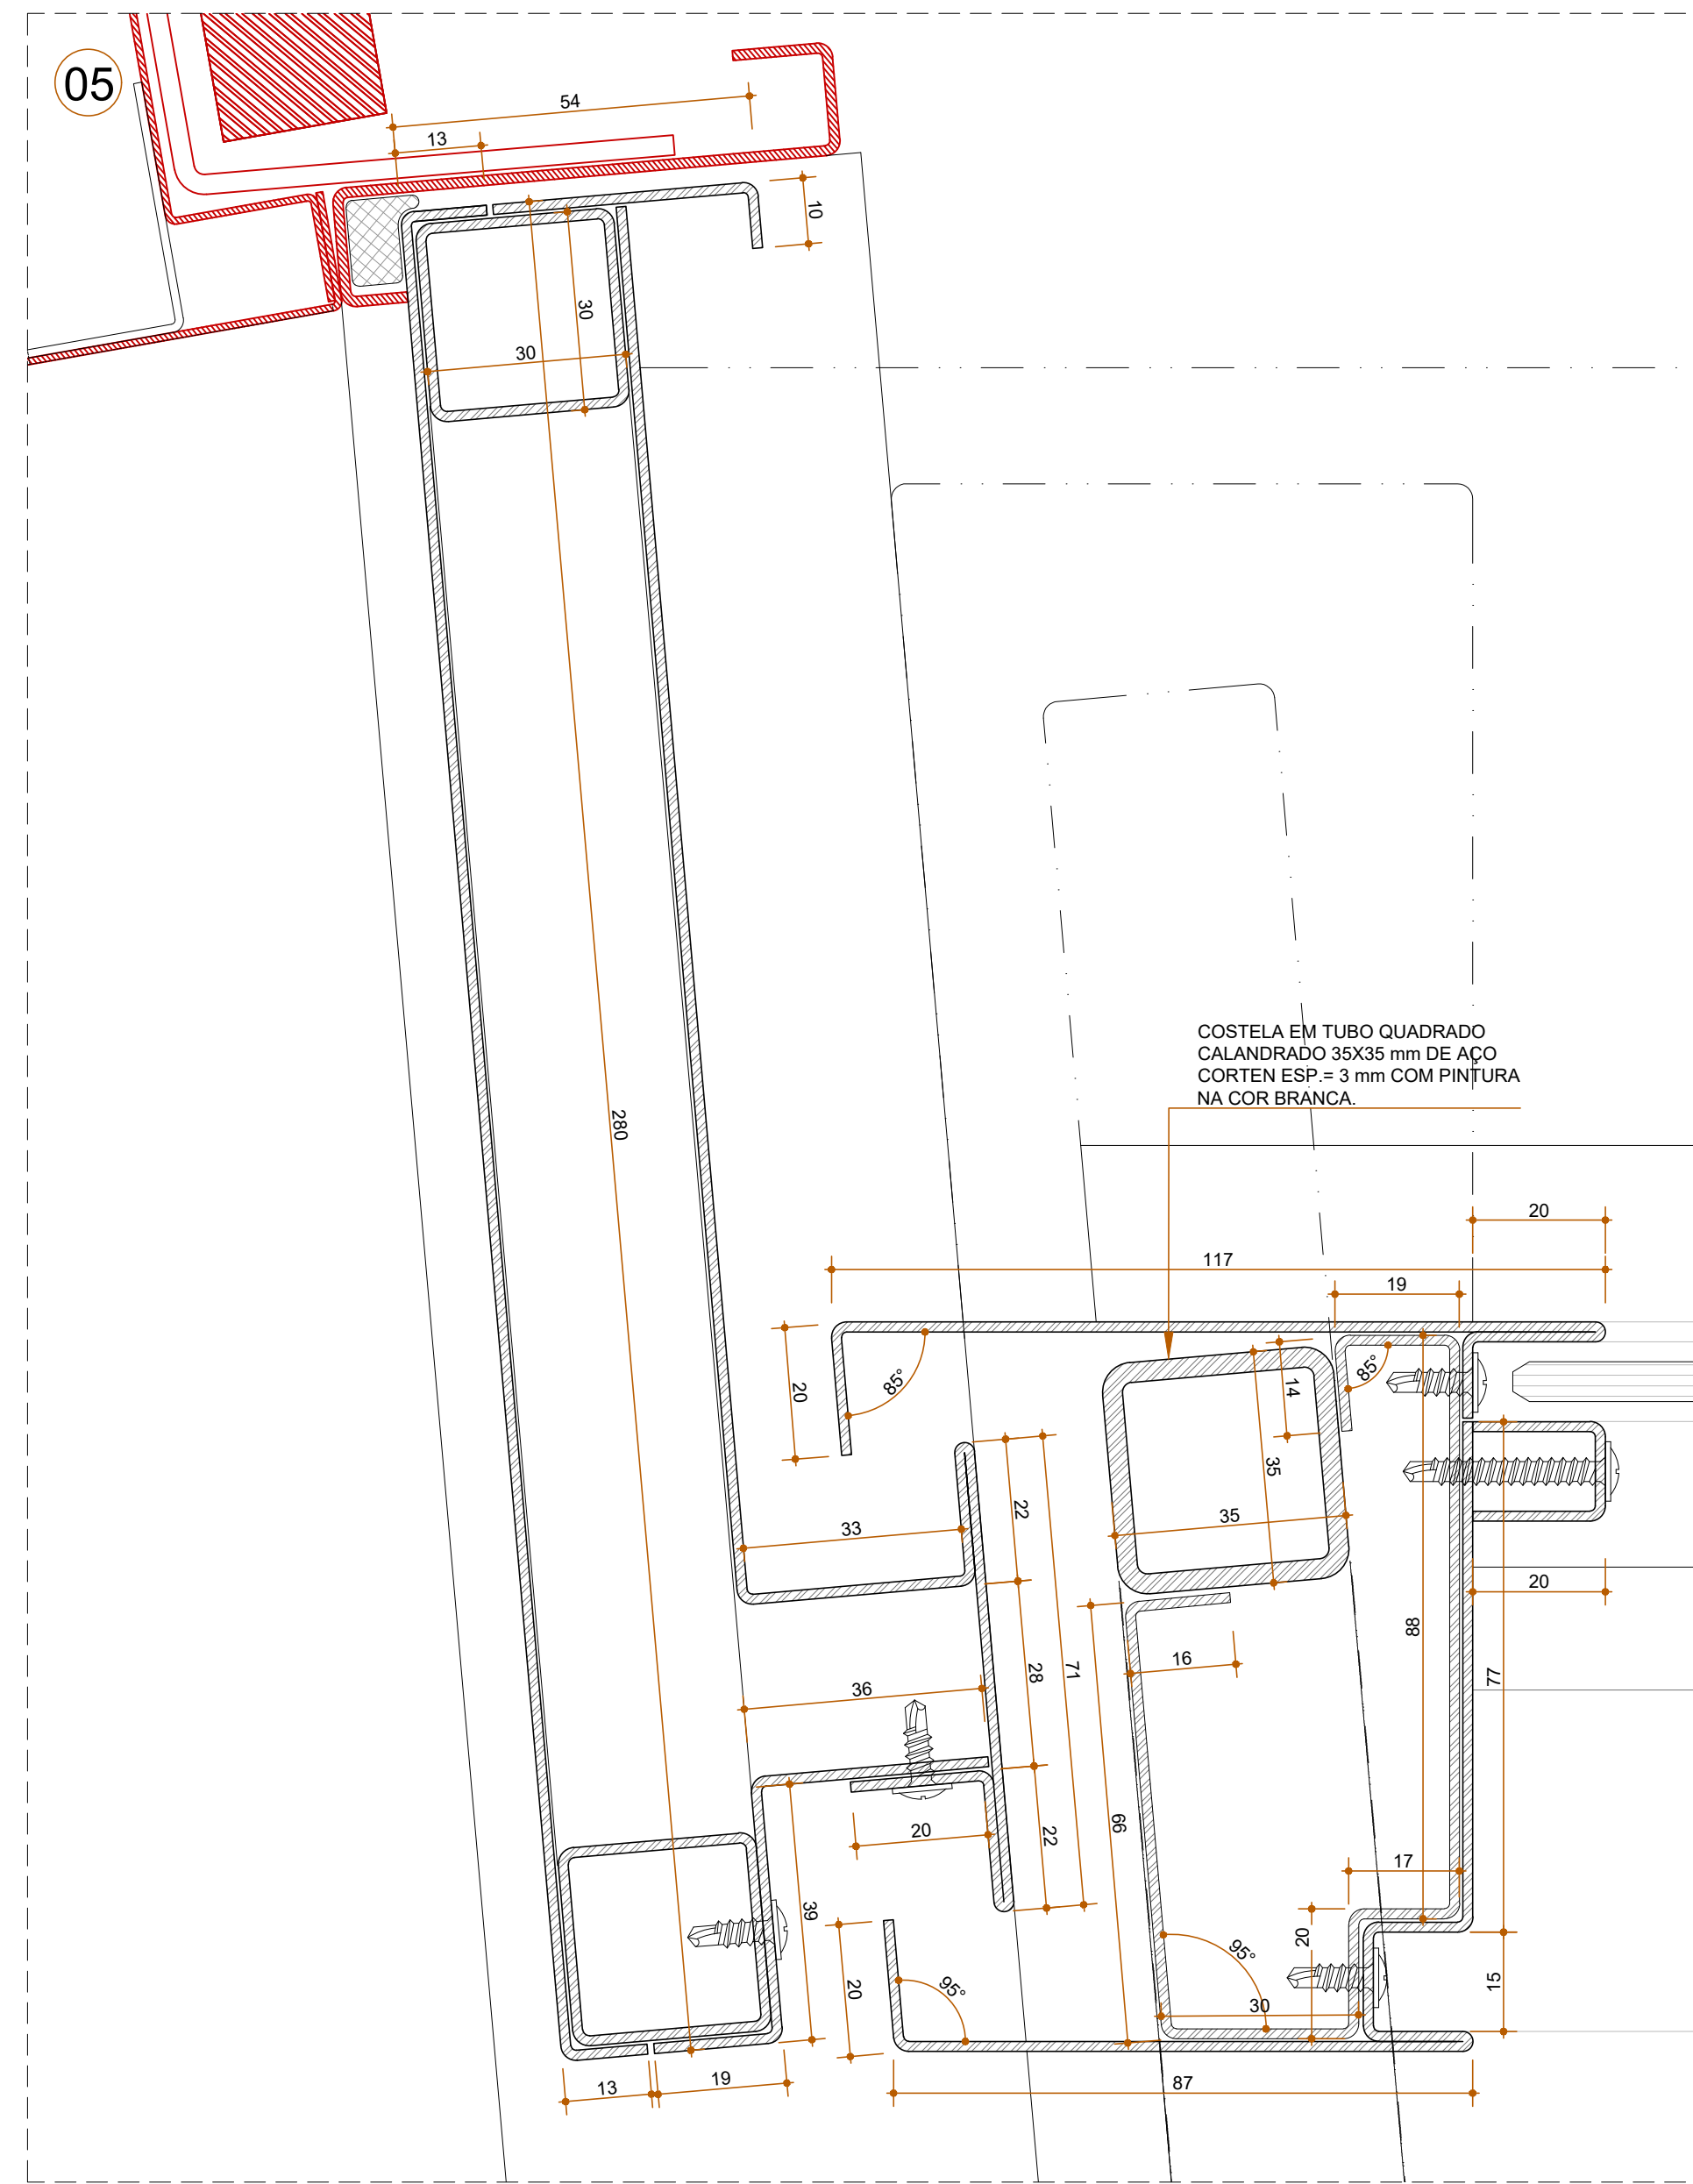

DETALHES - PLANTA BAIXA
ESCALA 1:20

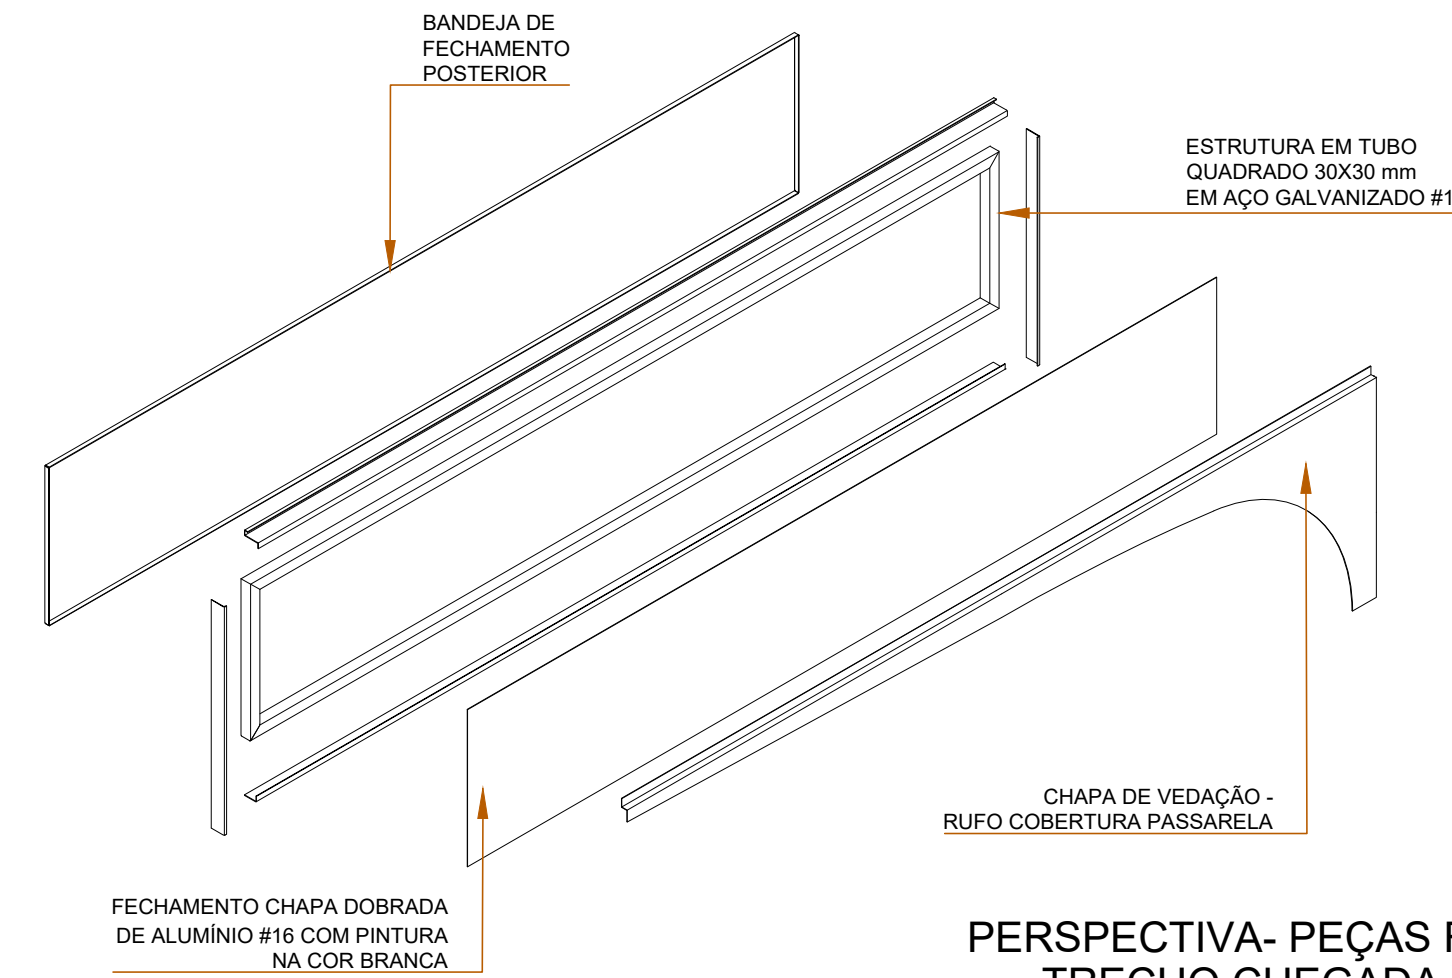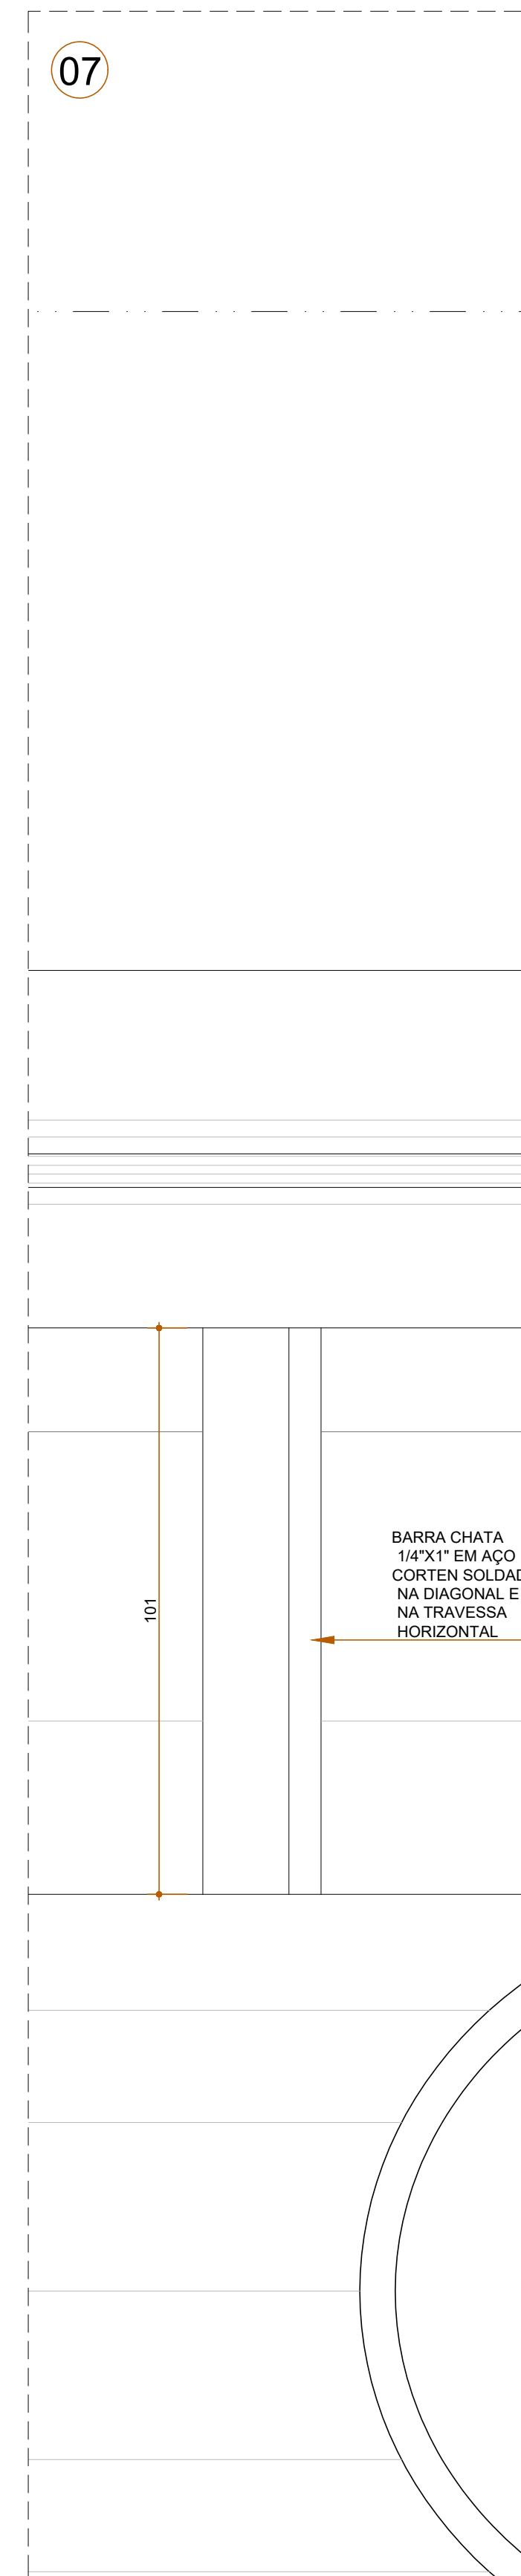

PERSPECTIVA- PEÇAS FECHAMENTO E VEDAÇÃO
TRECHO CHEGADA ANEXO III (LADO DIREITO)
ESCALA 1:20

LEGENDA:

ELEMENTOS EXISTENTES

08

- ACABAMENTO EM PINTURA ELETROSTÁTICA POLIESTER A PÓ NA COR BRANCA.
- AS TELHAS DEVEM SER FORRADAS EM BAIXO COM MANTA GEOTEXTIL
- CONFERIR MEDIDAS NO LOCAL
- EXECUTAR PROTOTIPO DE UM MÓDULO COMPLETO DA PASSARELA
- AS TELHAS DO TATAMÃO DAS CHEGADAS NOS PREDIOS SÃO ESPECIAIS E PRECISAM TER AS MEDIDAS CONFERIDAS NO LOCAL

PROPRIETÁRIO: TRIBUNAL REGIONAL ELEITORAL DA BAHIA

RESPONSÁVEL TÉCNICO: ADRIANO RIBEIRO LEITE

CAU: A48581-0

| | | |
|---------|-----------|------|
| REVISÃO | ALTERAÇÃO | DATA |
| 01 | | |
| 02 | | |
WDS ENGENHARIA - ME
CNPJ: 19.891.447/0001-26
fone: (77) 3613 2534

CLIENTE: TRIBUNAL REGIONAL ELEITORAL DA BAHIA MUNICÍPIO: SALVADOR

ENDEREÇO DA OBRA: PRIMEIRA AVENIDA - CENTRO ADMINISTRATIVO DA BAHIA

TIPO DO SERVIÇO: PROJETO DE REFORMA EDIFÍCIO ANEXO III

IDENTIFICAÇÃO DA PLANTA: PASSARELA PRINCIPAL - CHEGADA PRÉDIO

ESCALA: INDICADAS

DATA: ABRIL 2022

REVISÃO

DG 13