




CORTE AA
ESCALA: 1/1

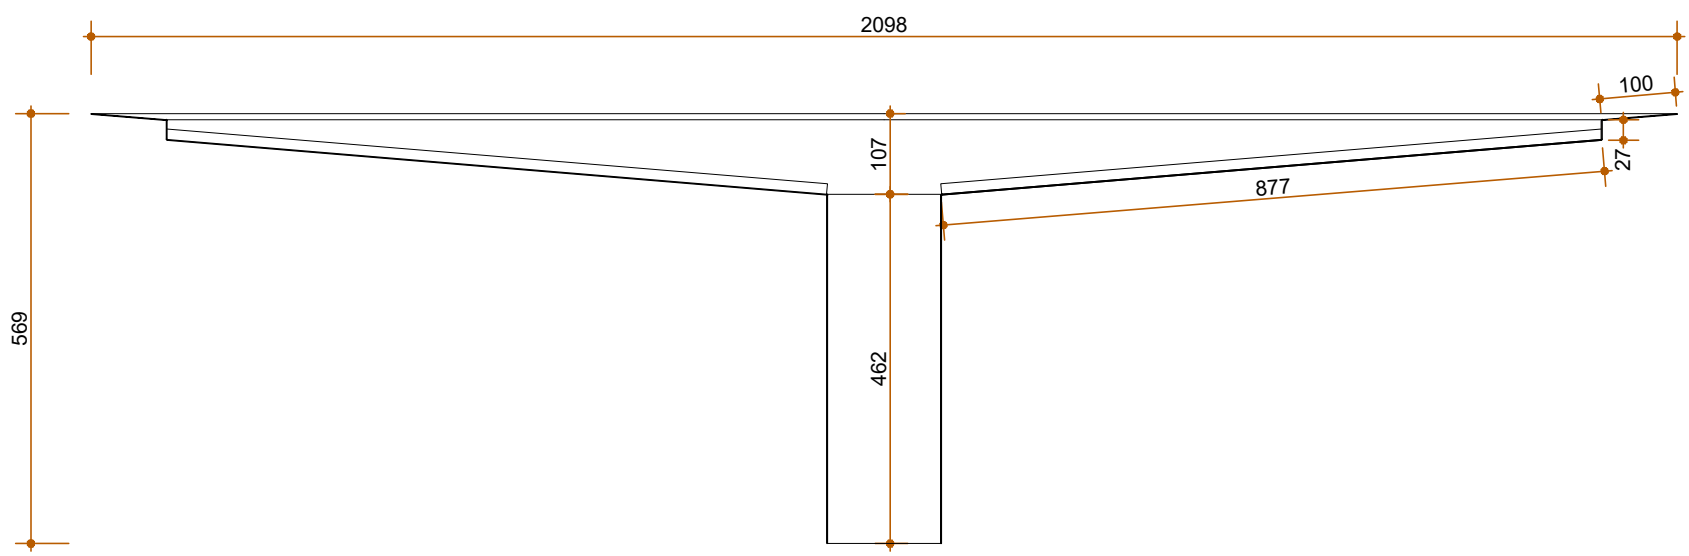


SEÇÃO
ESCALA: 1/10

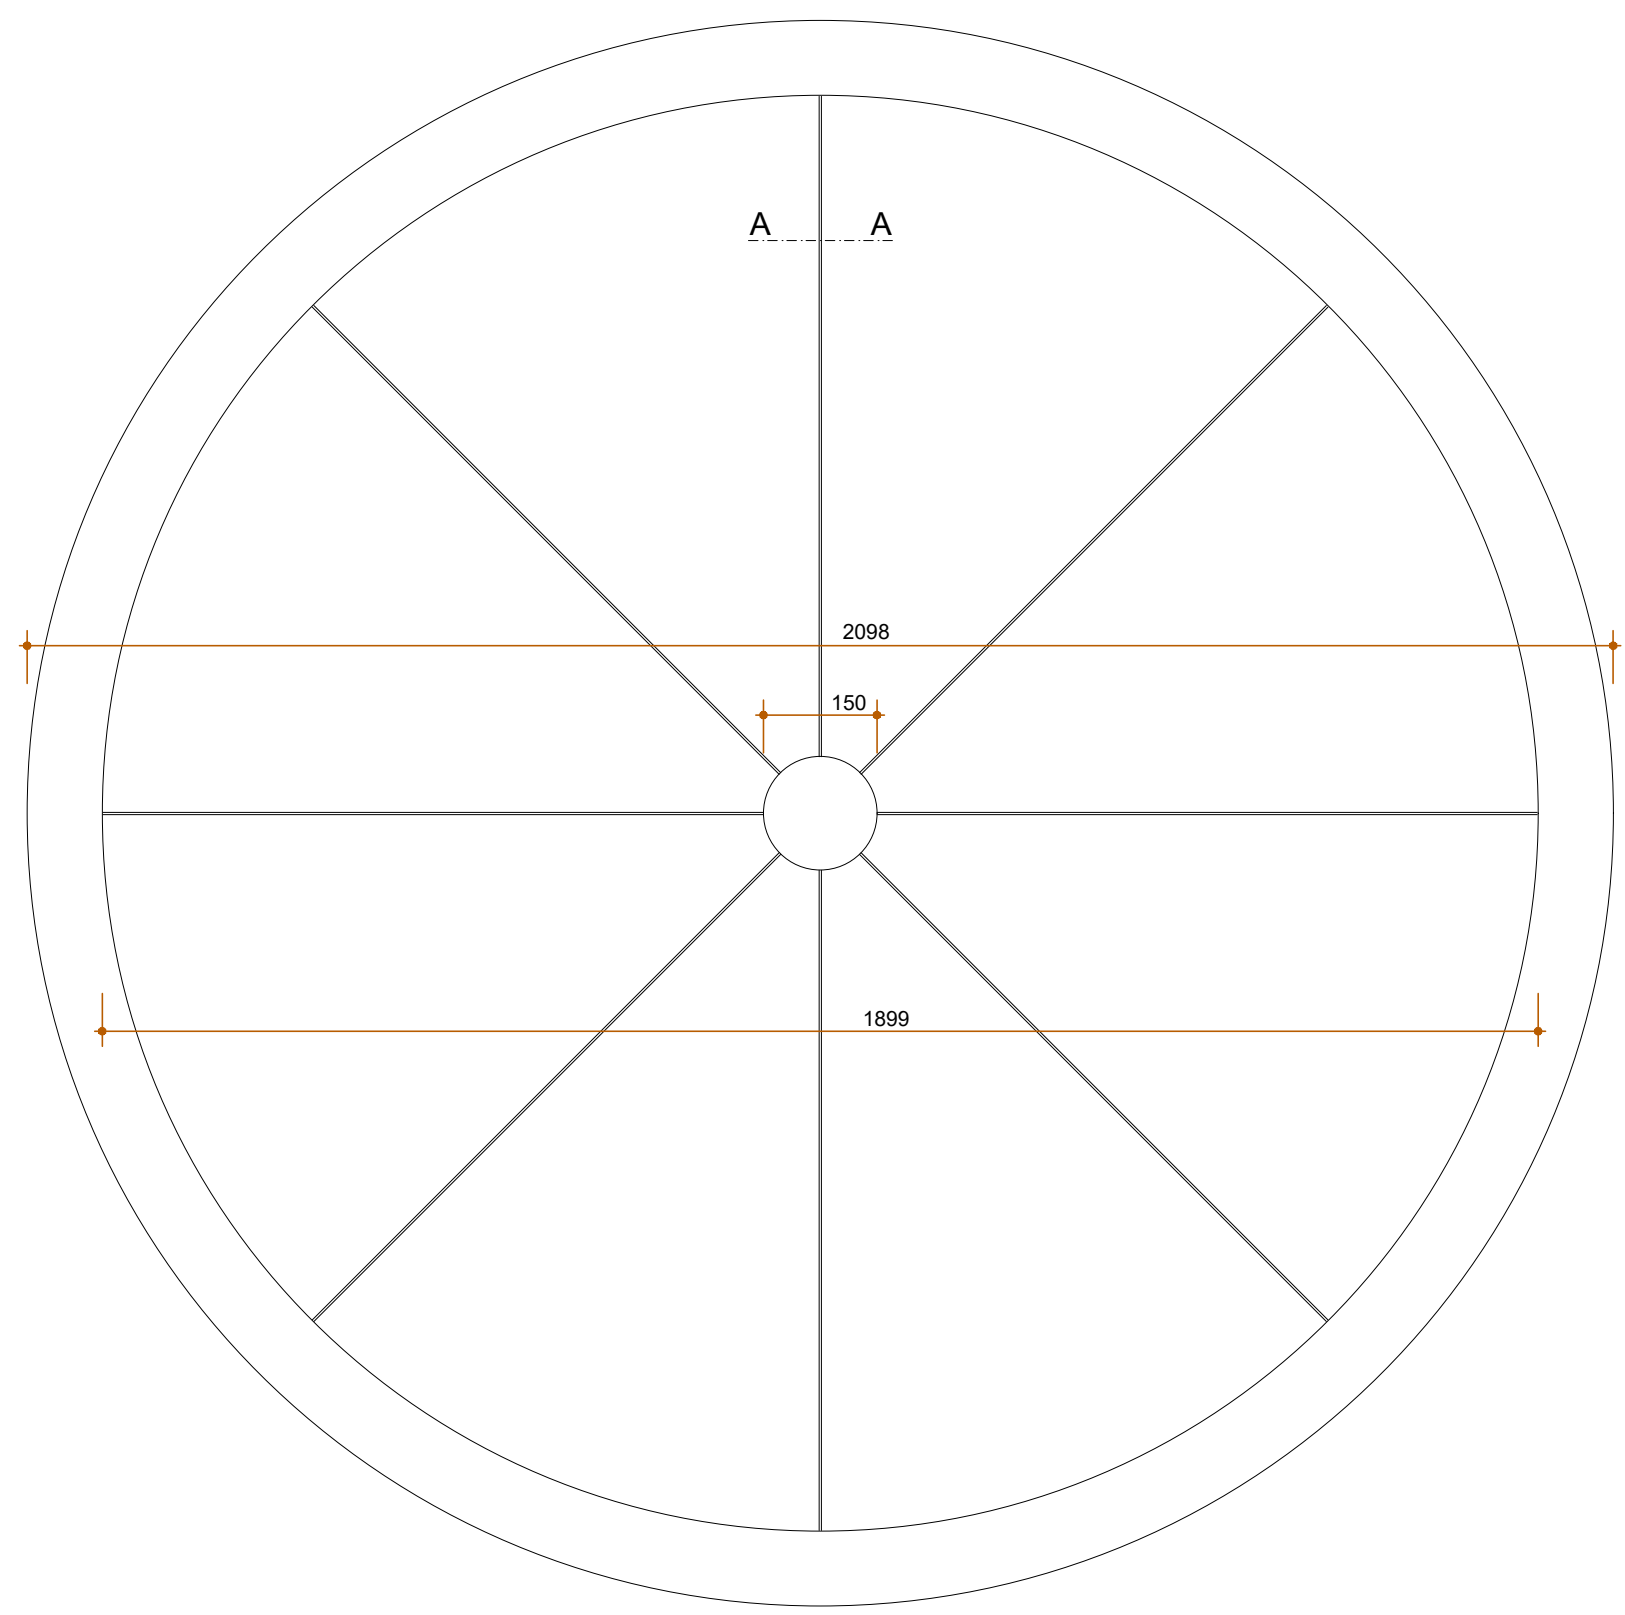


PLANTA BAIXA
ESCALA: 1/10

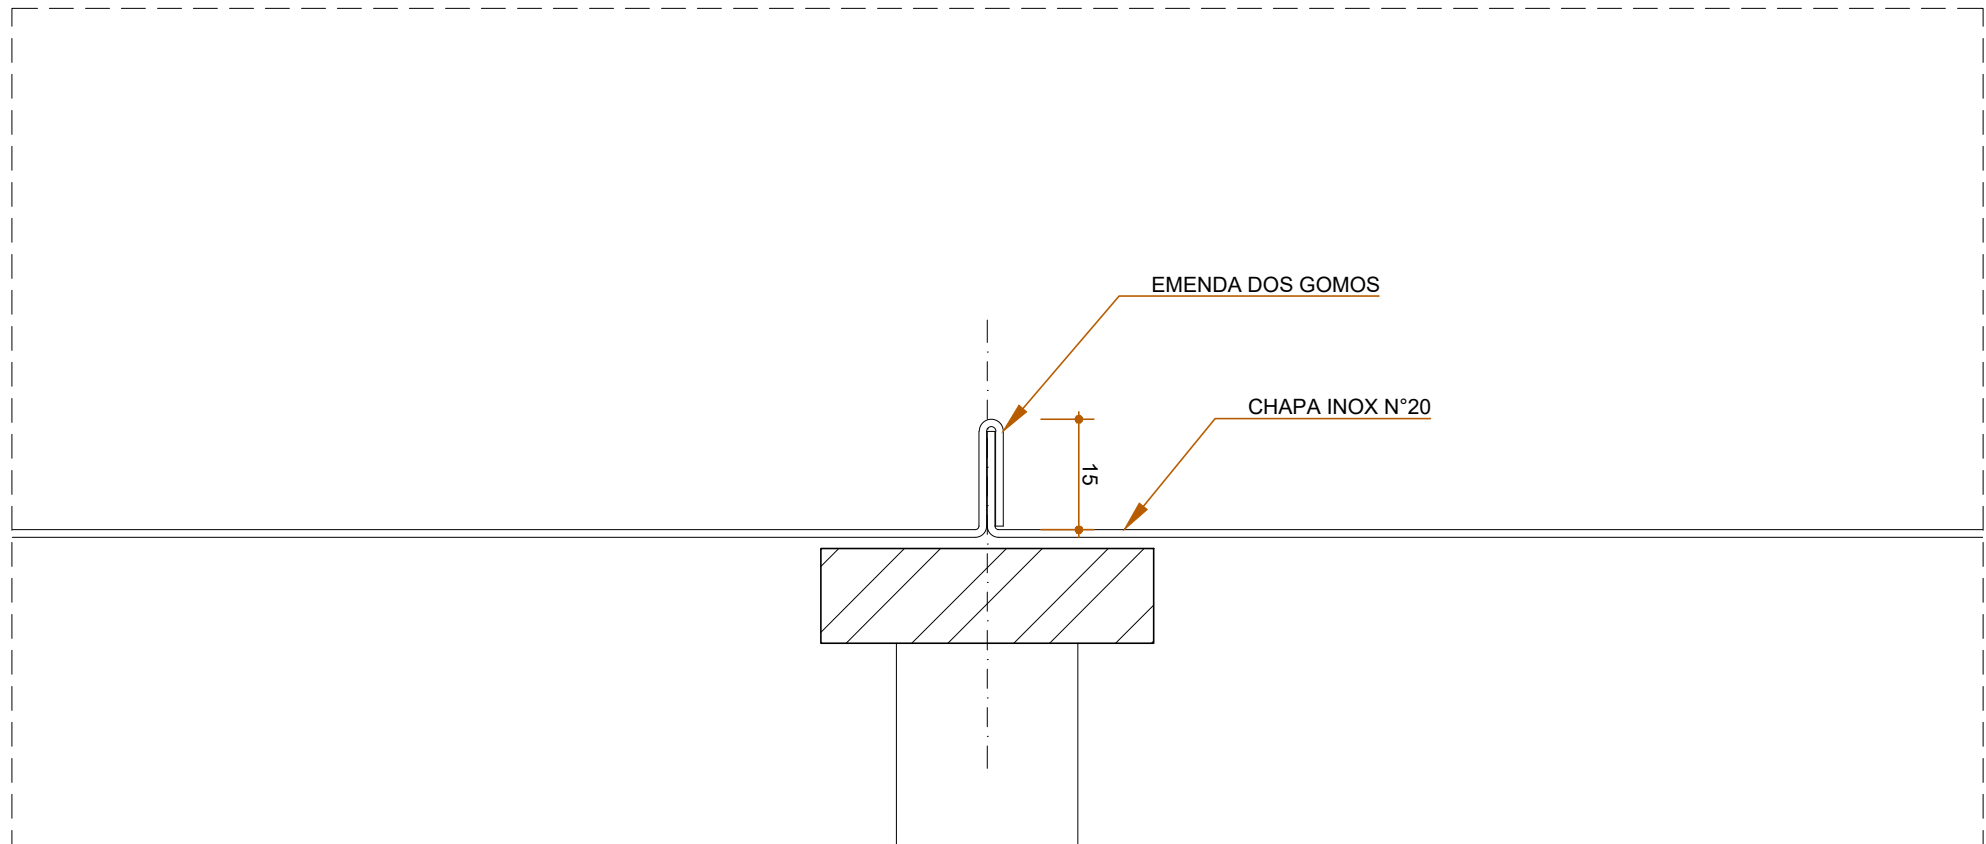

CORTE AA
ESCALA: 1/1

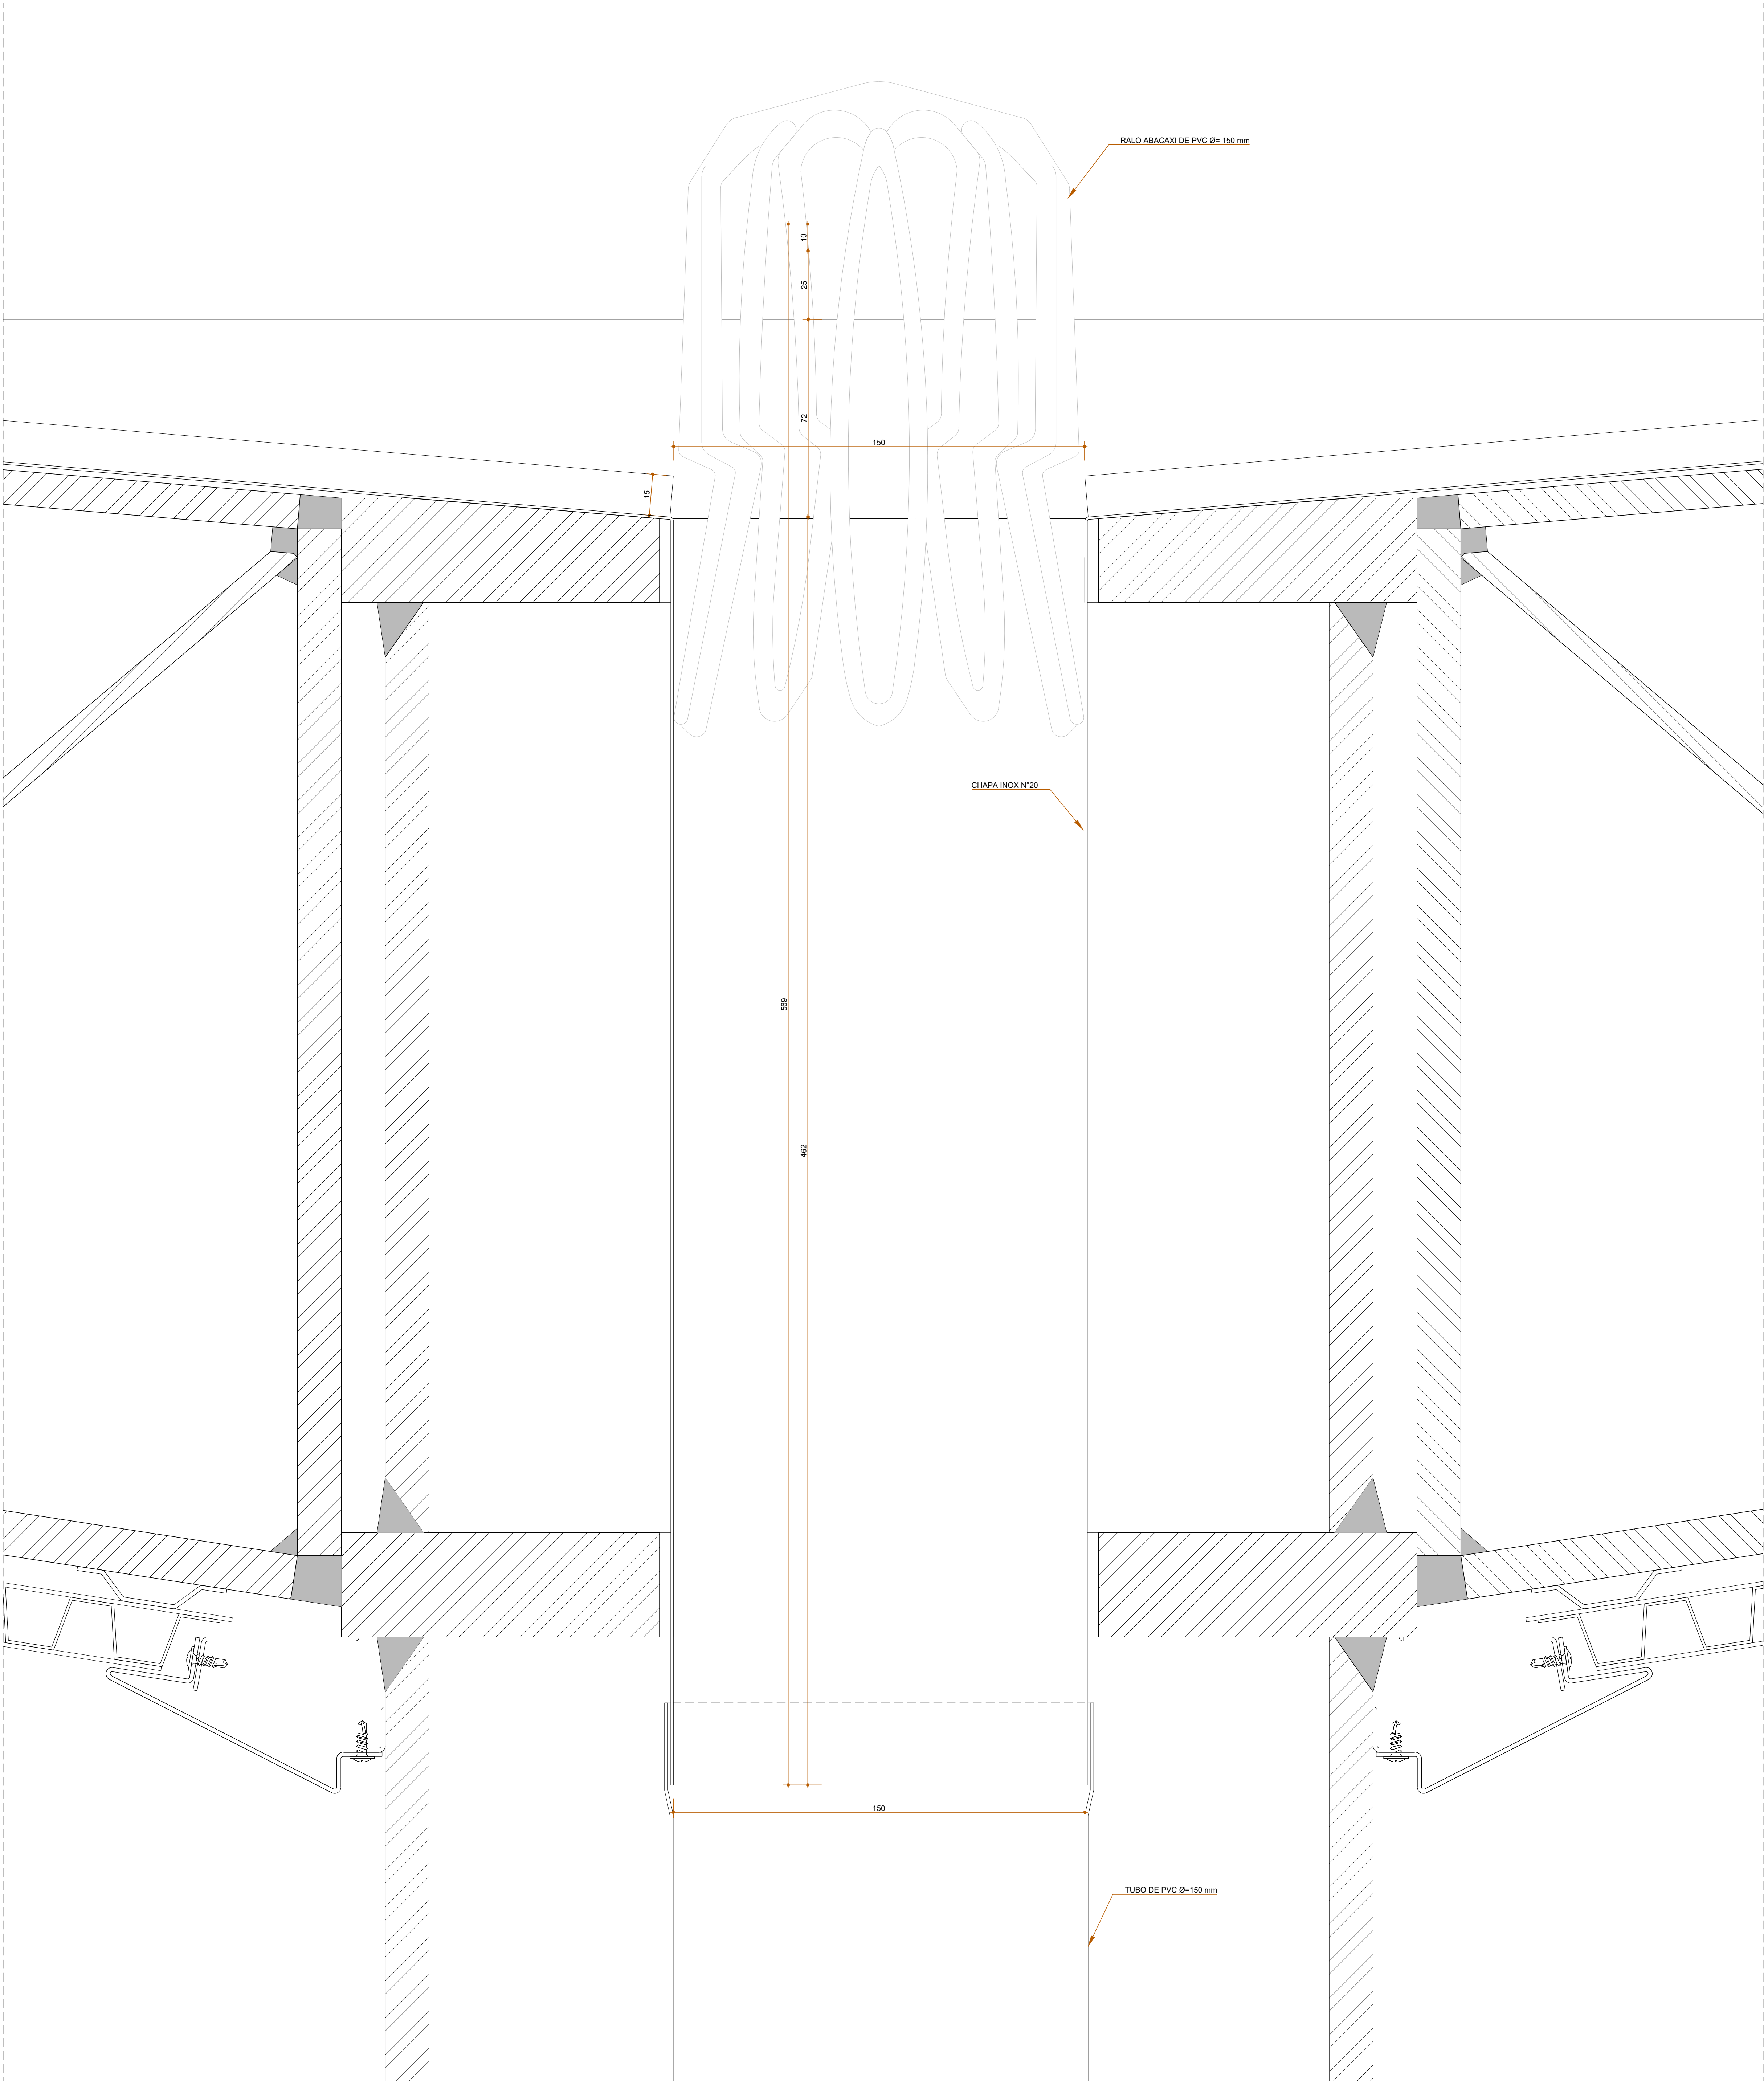

DETALHE 01
ESCALA: 1/1

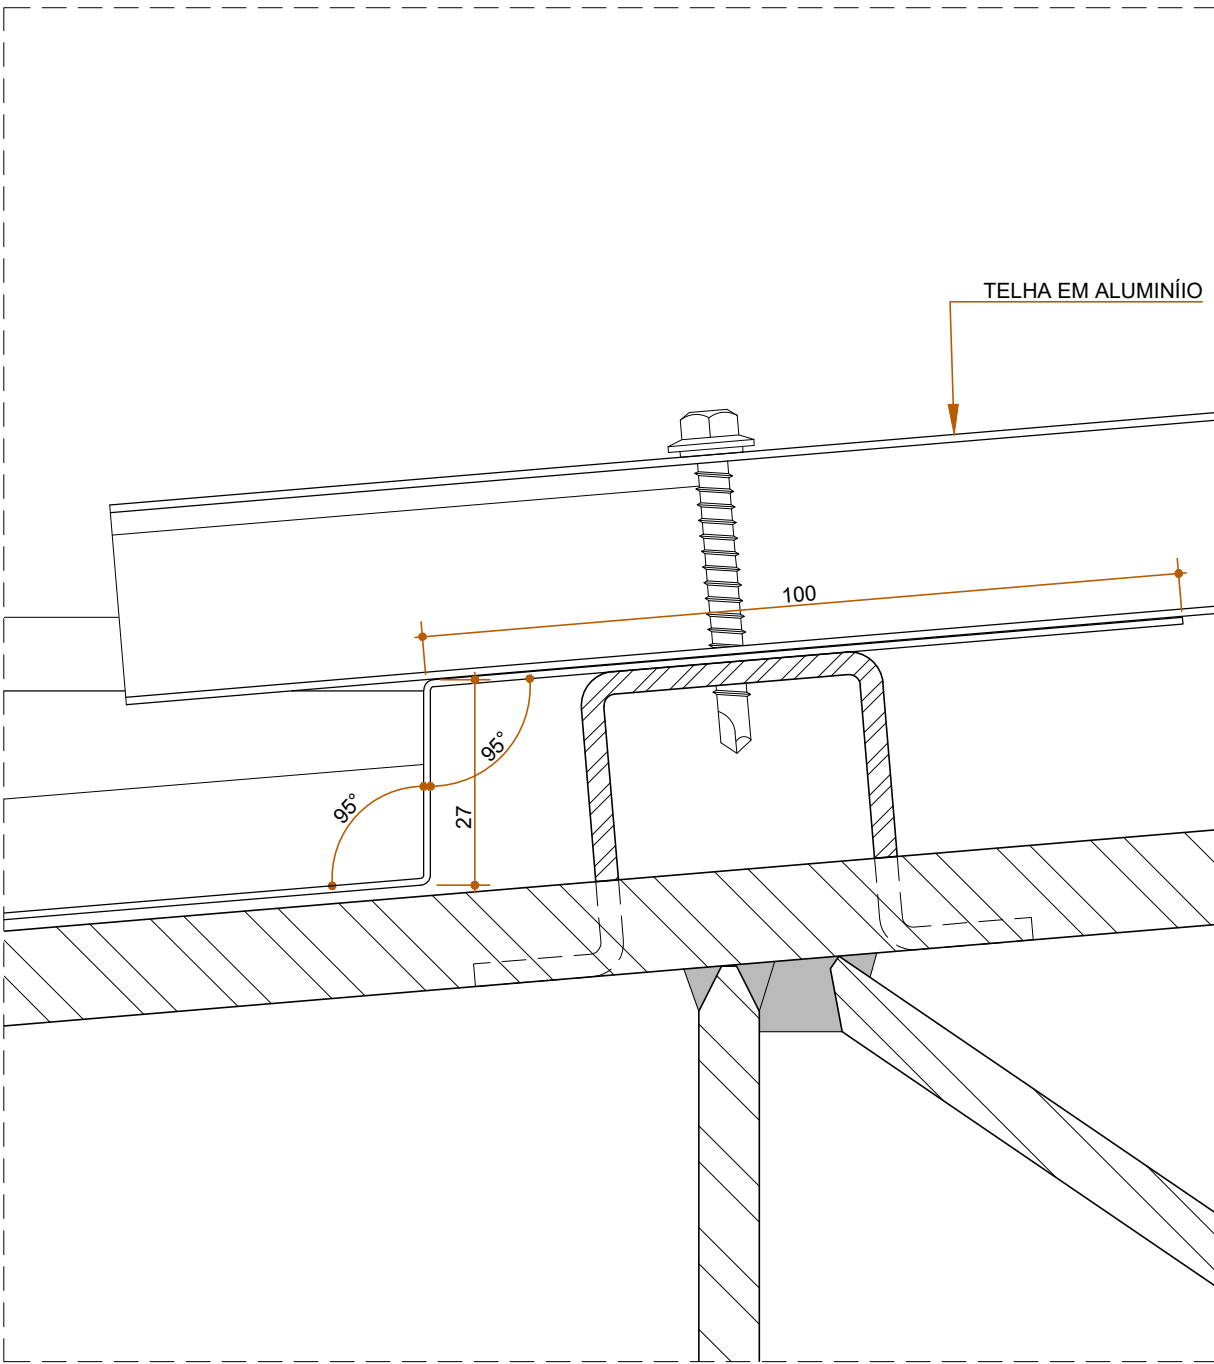

DETALHE 02
ESCALA: 1/1

PROPRIETÁRIO: TRIBUNAL REGIONAL ELEITORAL DA BAHIA

RESPONSÁVEL TÉCNICO: ADRIANO RIBEIRO LEITE

REV. Nº	DATA	RESPONSÁVEL	DESCRIÇÃO

ACS ARQUITETURA CONSTRUTIVIDADE E SERVIÇOS CNPJ: 21.162.729/0001-34	TRIBUNAL REGIONAL ELEITORAL DA BAHIA SECRETARIA DE GESTÃO DE SERVIÇOS COORDENADORIA DE OBRAS E MANUTENÇÃO PREDIAL SEÇÃO DE PROJETOS E OBRAS	PODER: J. ERICARDO FERRAZ MARCELO SALVADOR-BA
NOME DA CONSTRUÇÃO EDIFÍCIO ANEXO III TRE-BA	TIPO SERVIÇO PROJETO DE REFORMA	
ENDEREÇO DA OBRA PRIMEIRA AVENIDA - CENTRO ADMINISTRATIVO DA BAHIA	ARQUIVO 02_1621 ANEXO II - MARQUISE PRINCIPAL.DWG	

IDENTIFICAÇÃO DA PLANTA PROJETO EXECUTIVO DE REFORMA - 2º ETAPA MARQUISE PRINCIPAL - CALHA / FUNIL PARA DESCIDA DE AP	RESPONSÁVEL TÉCNICO ARQ. ADRIANO RIBEIRO LEITE	CAU / CREA A48581-0	TIPO PROJETO ARQUITETURA
ESCALA INDICADAS	DATA JUNHO 2022	REVISÃO	