




CORTE AA
ESCALA 1/25

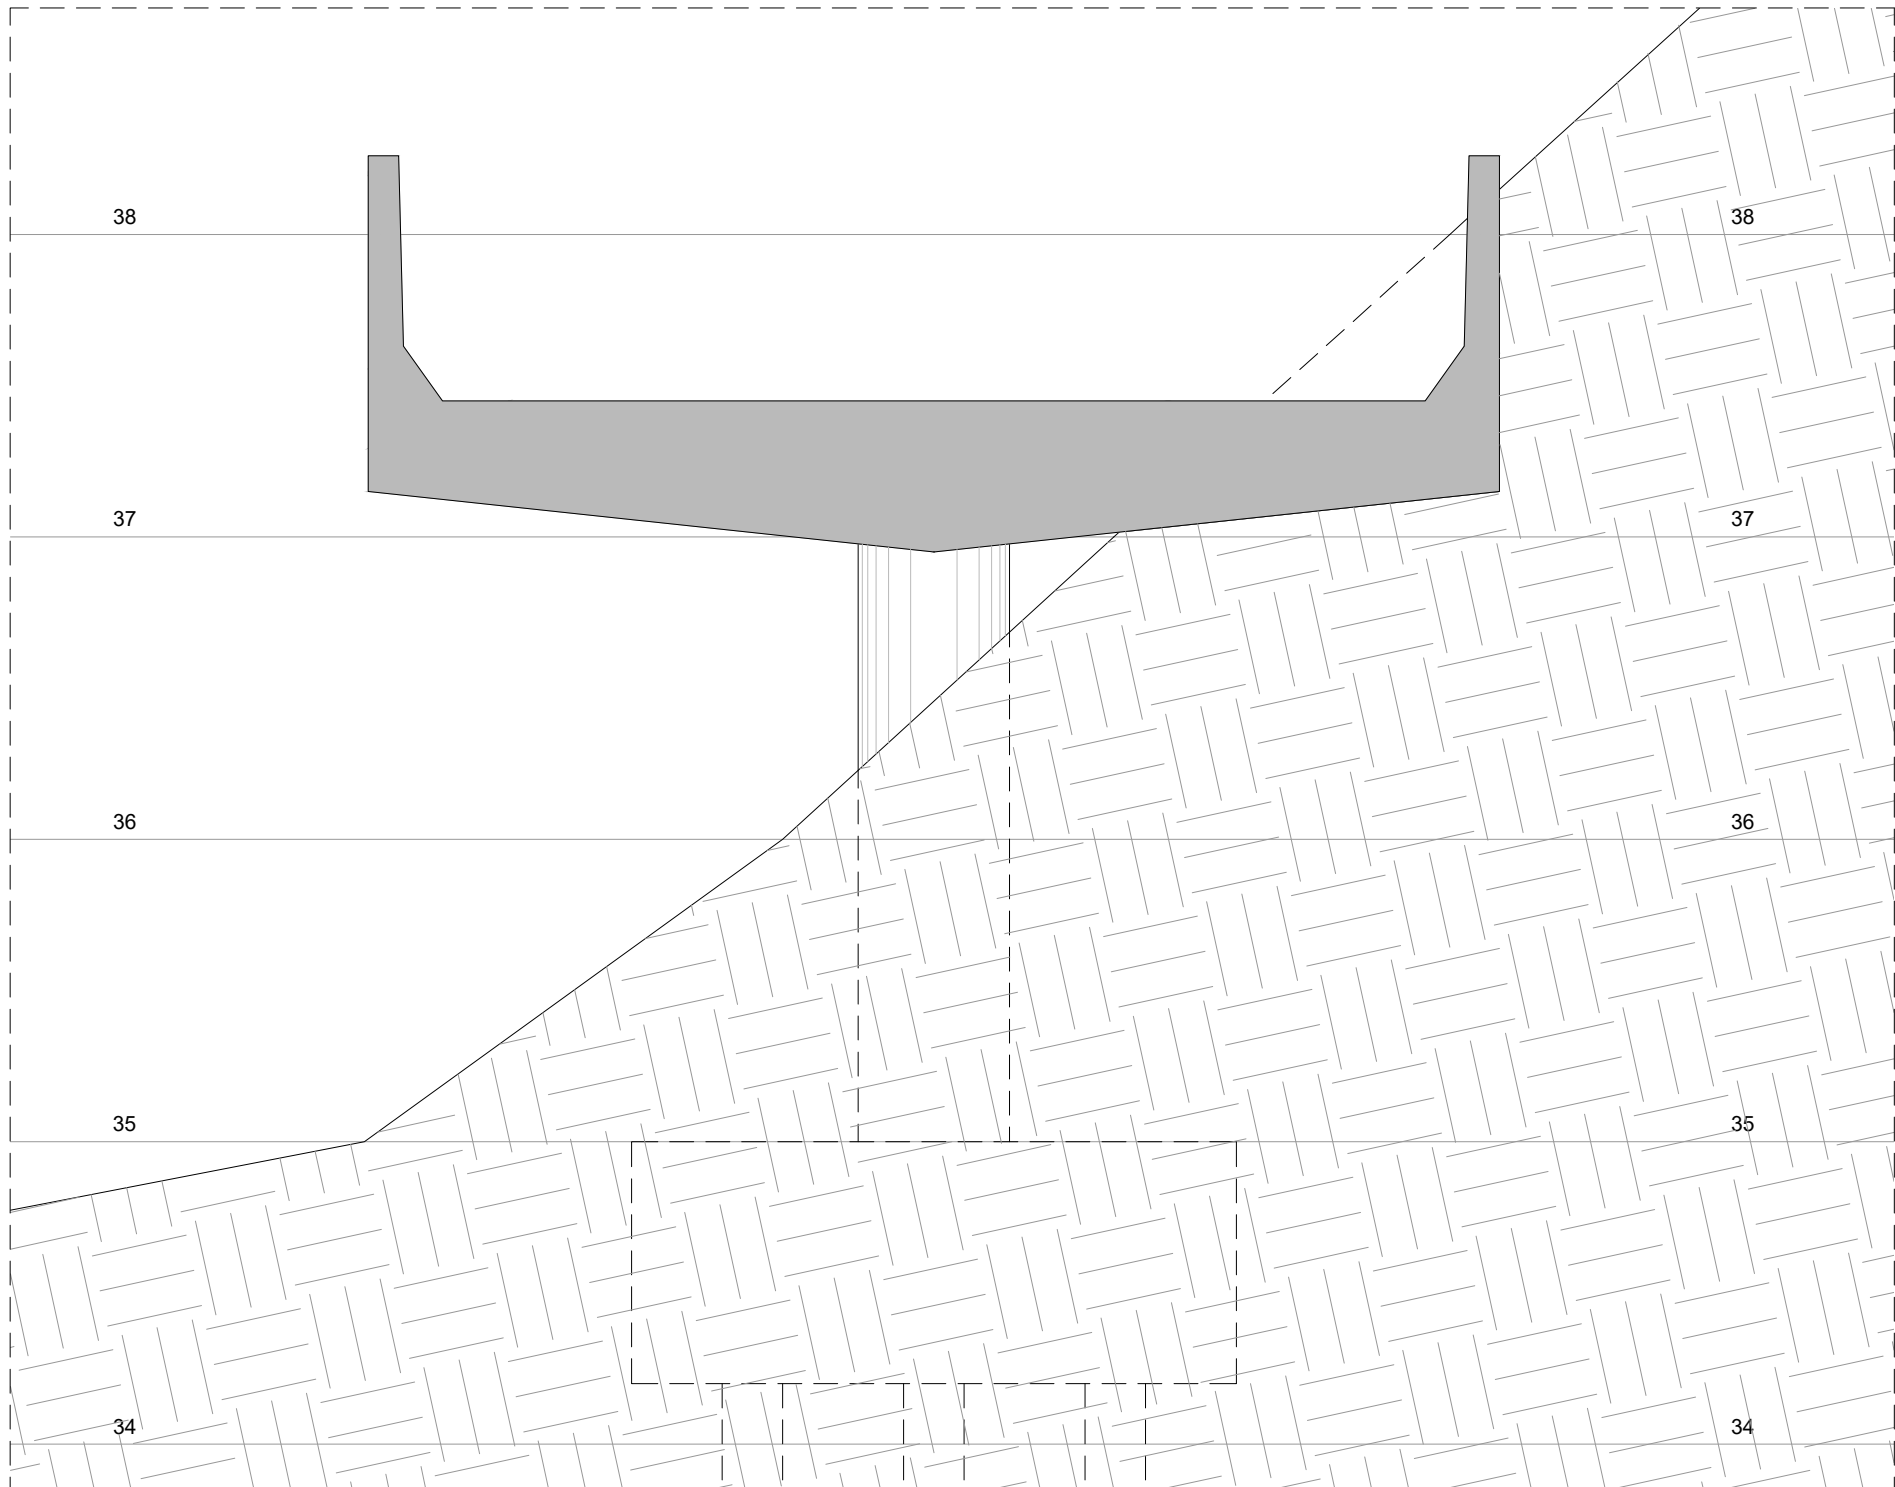

CORTE BB
ESCALA 1/25

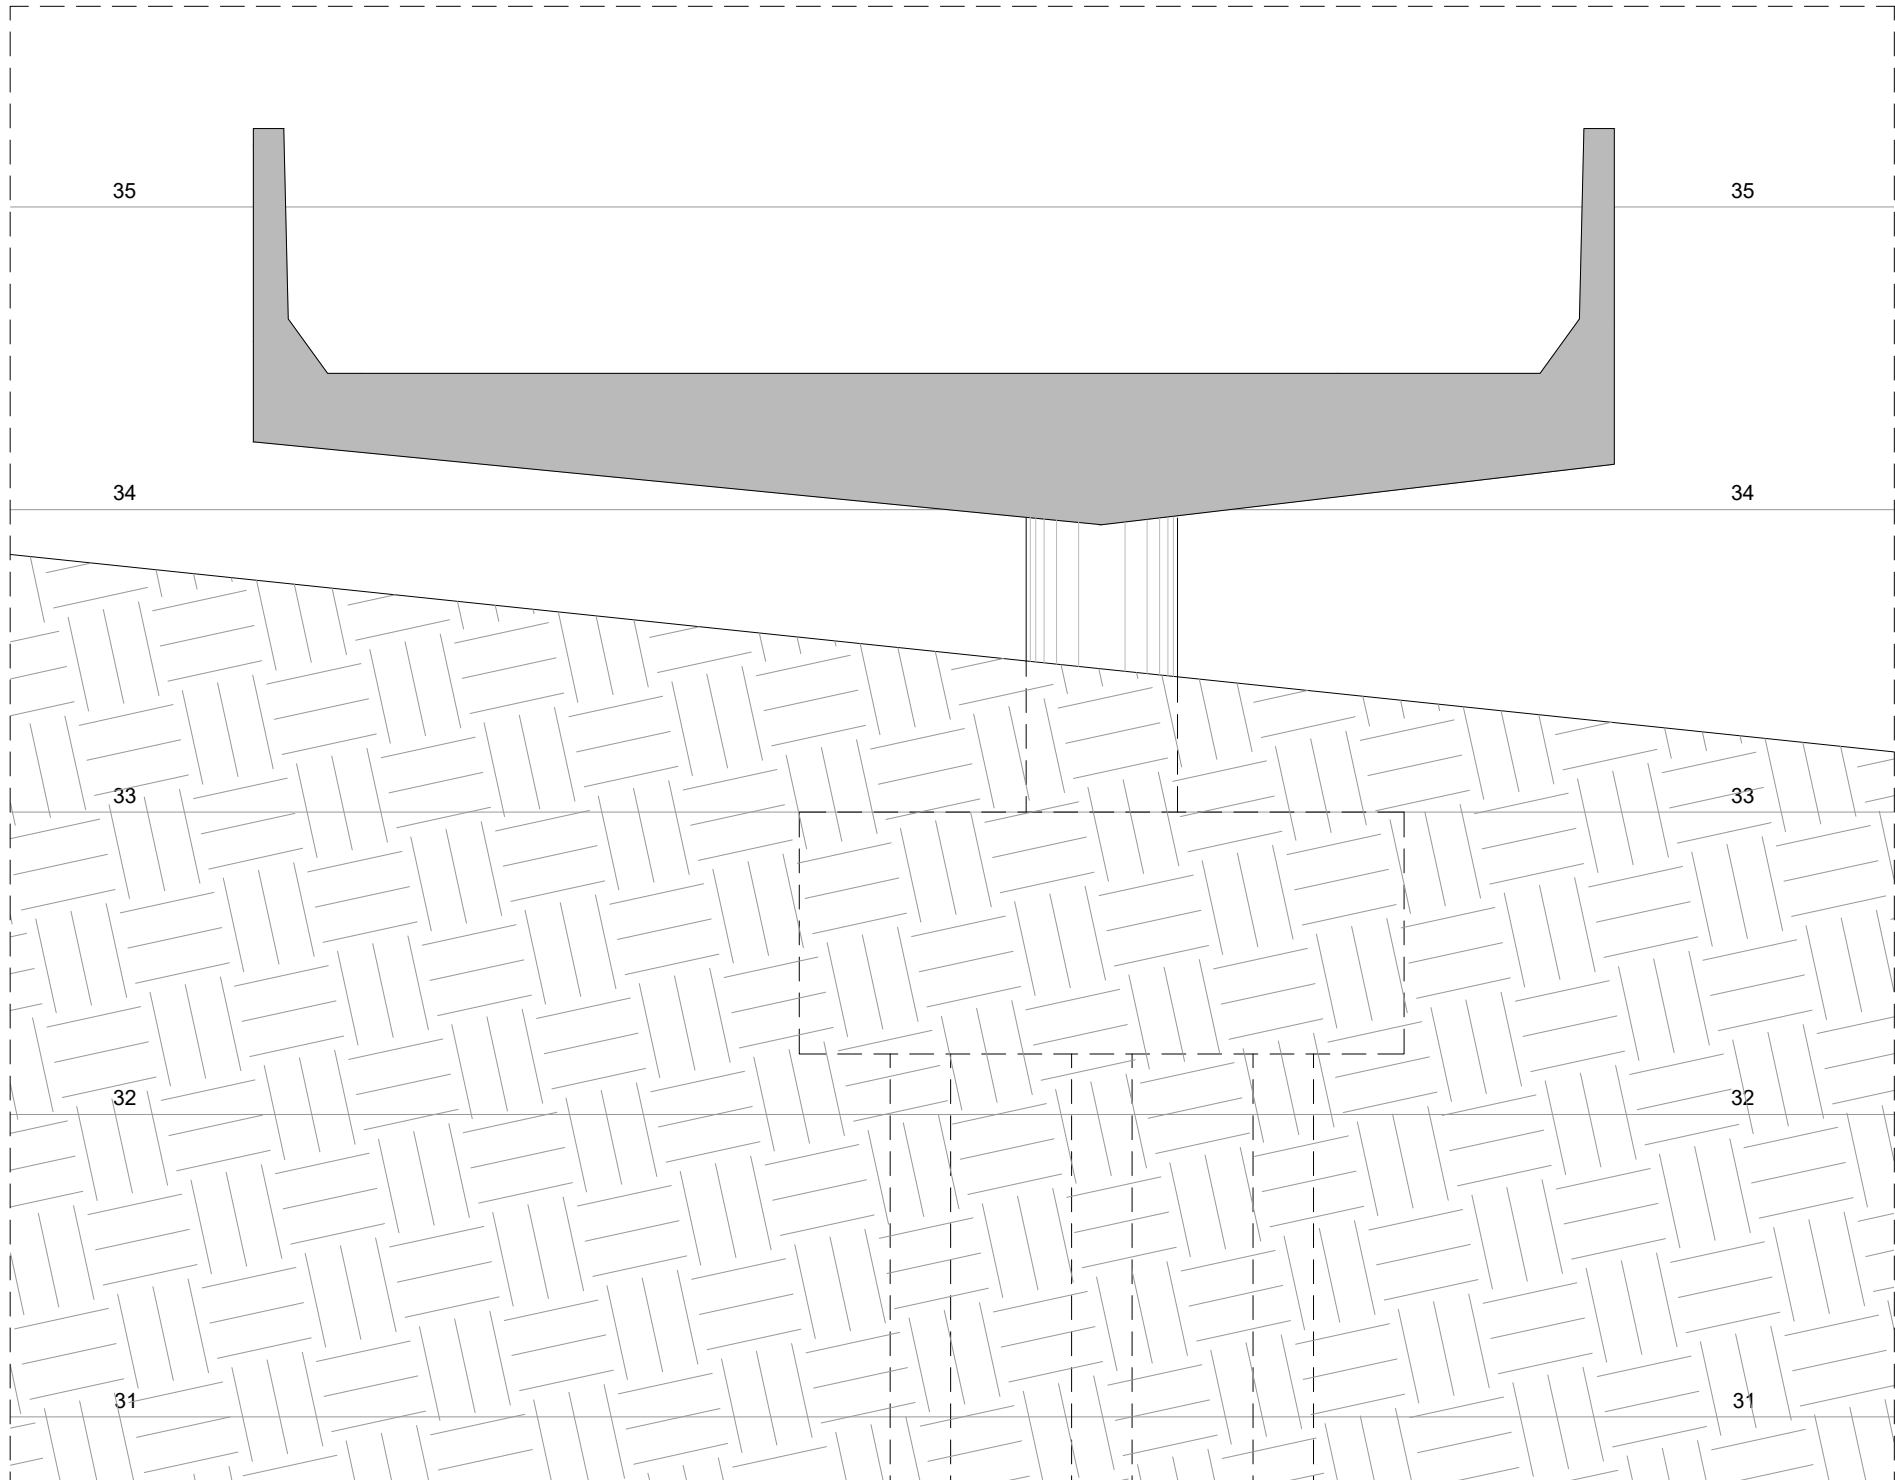


CORTE CC
ESCALA 1/25

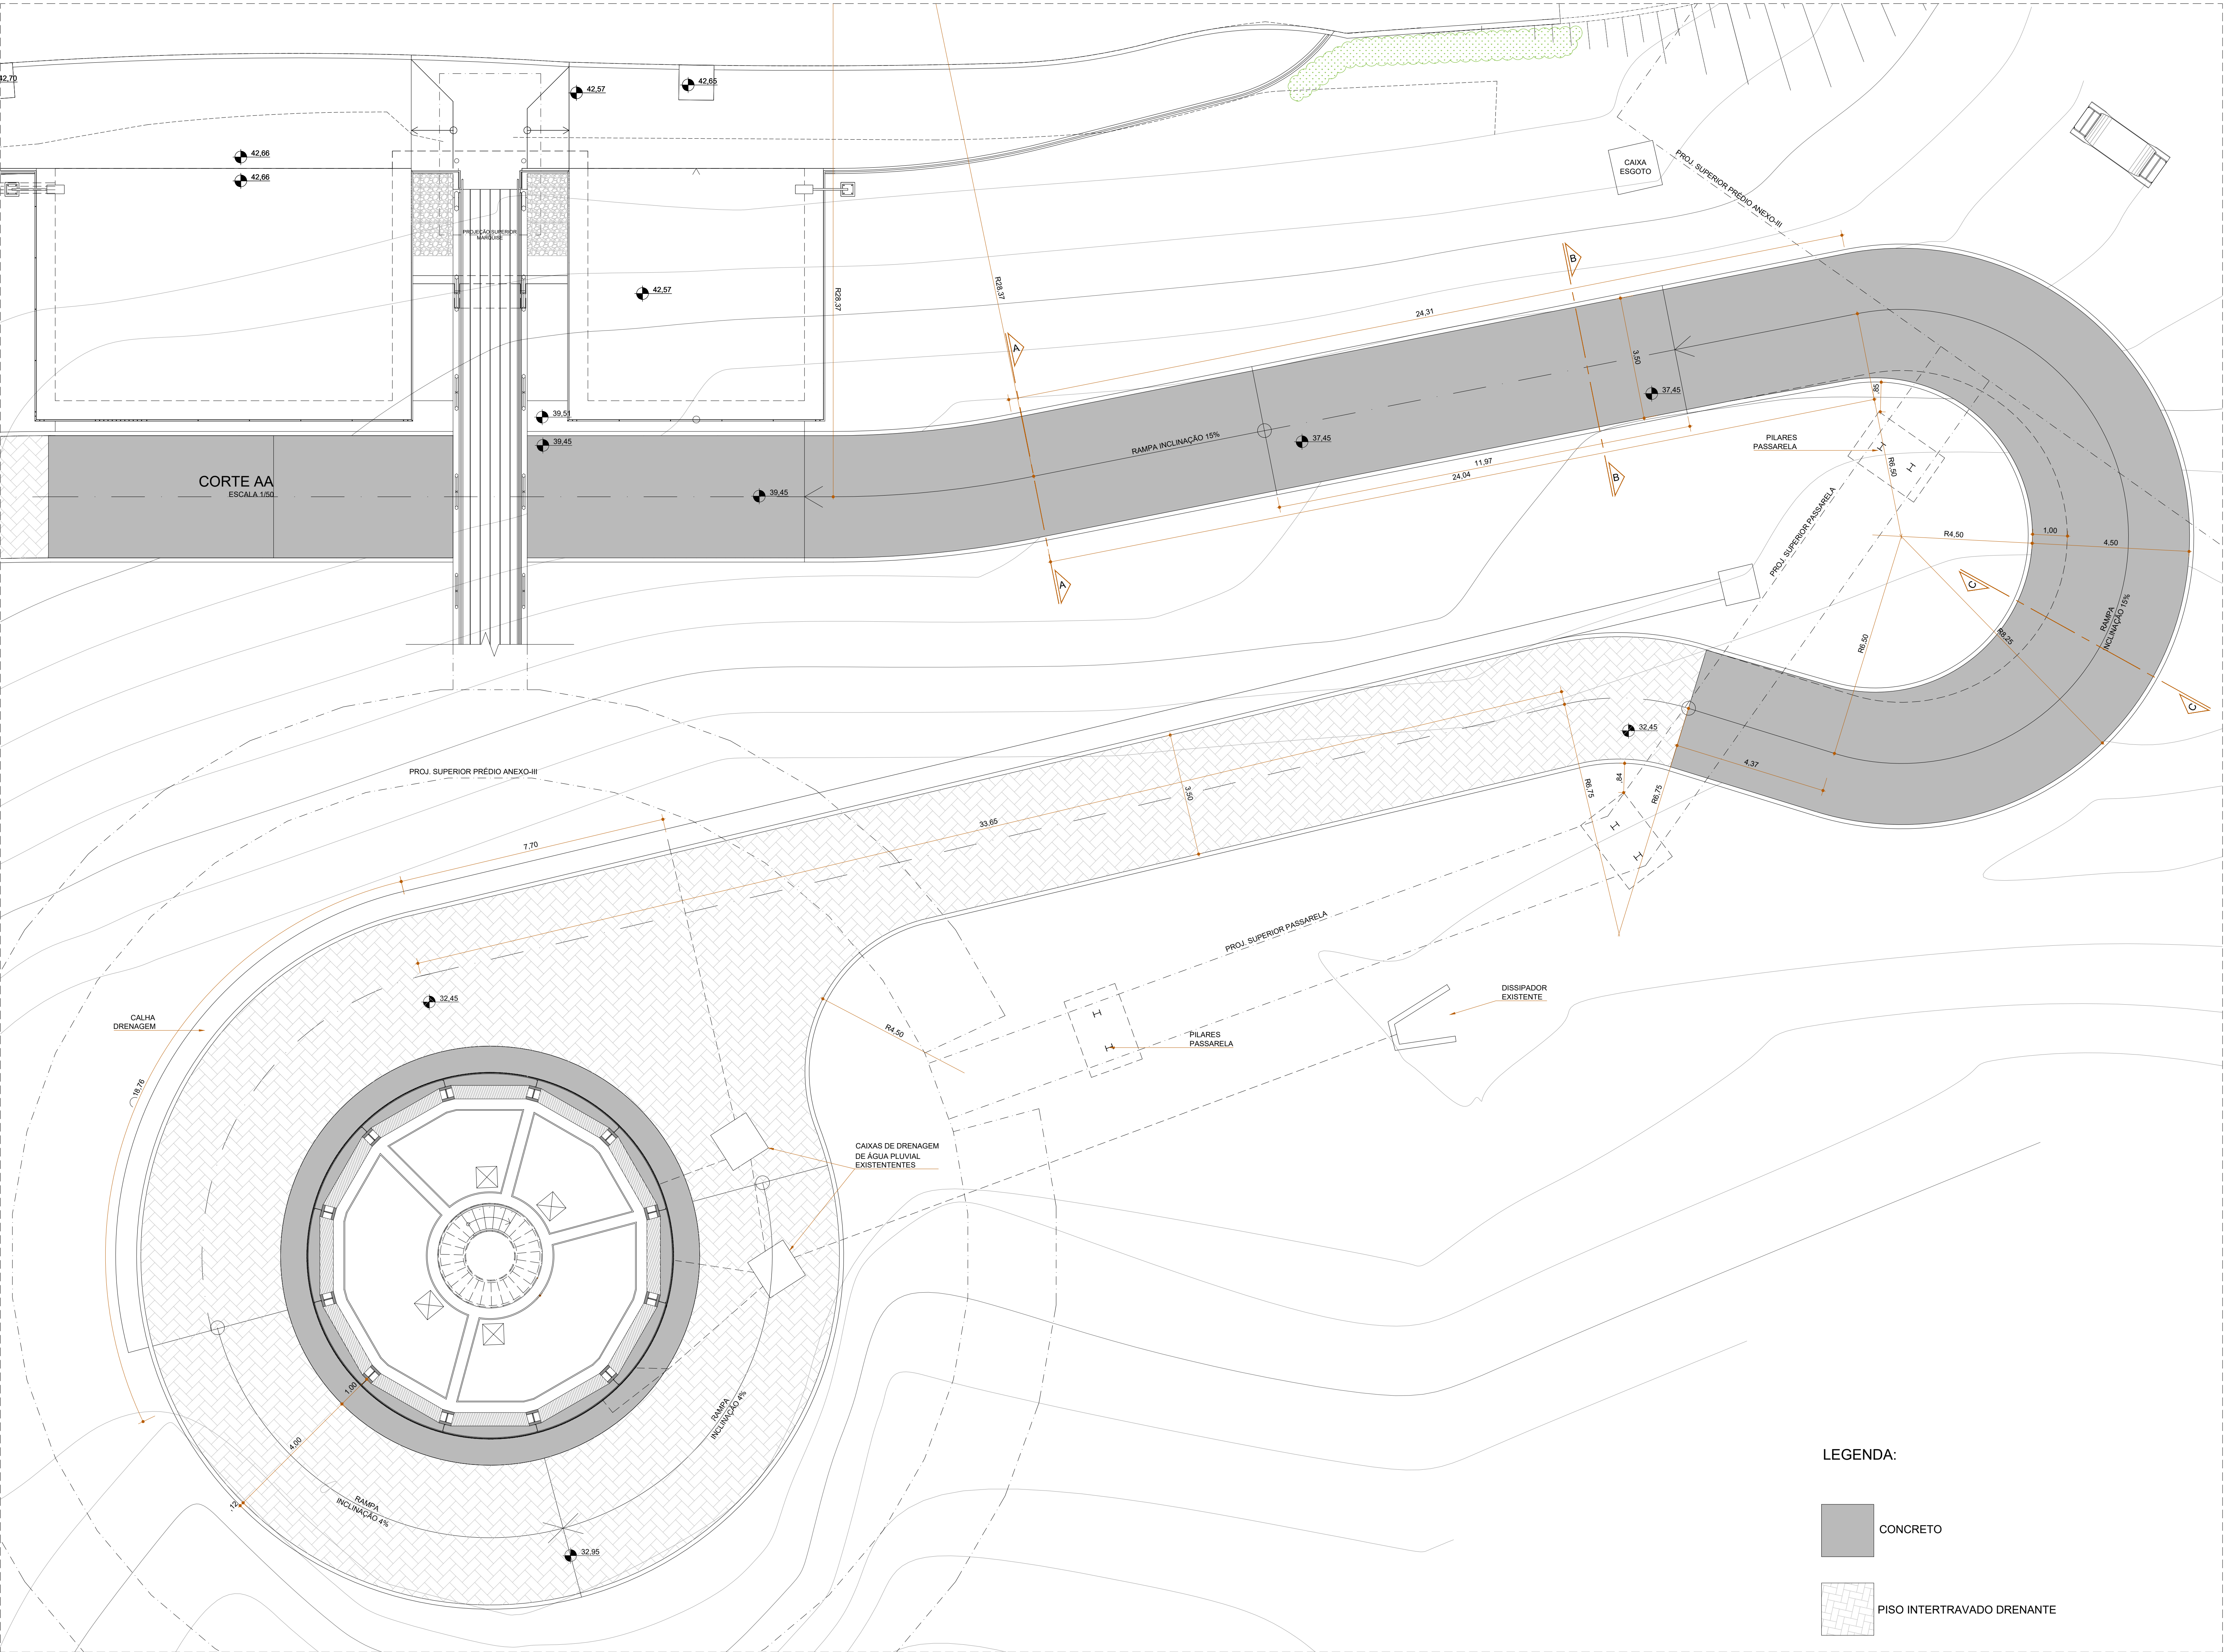

PLANTA BAIXA
ESCALA 1/75

LEGENDA:

- CONCRETO
- PISO INTERTRAVADO DRENANTE

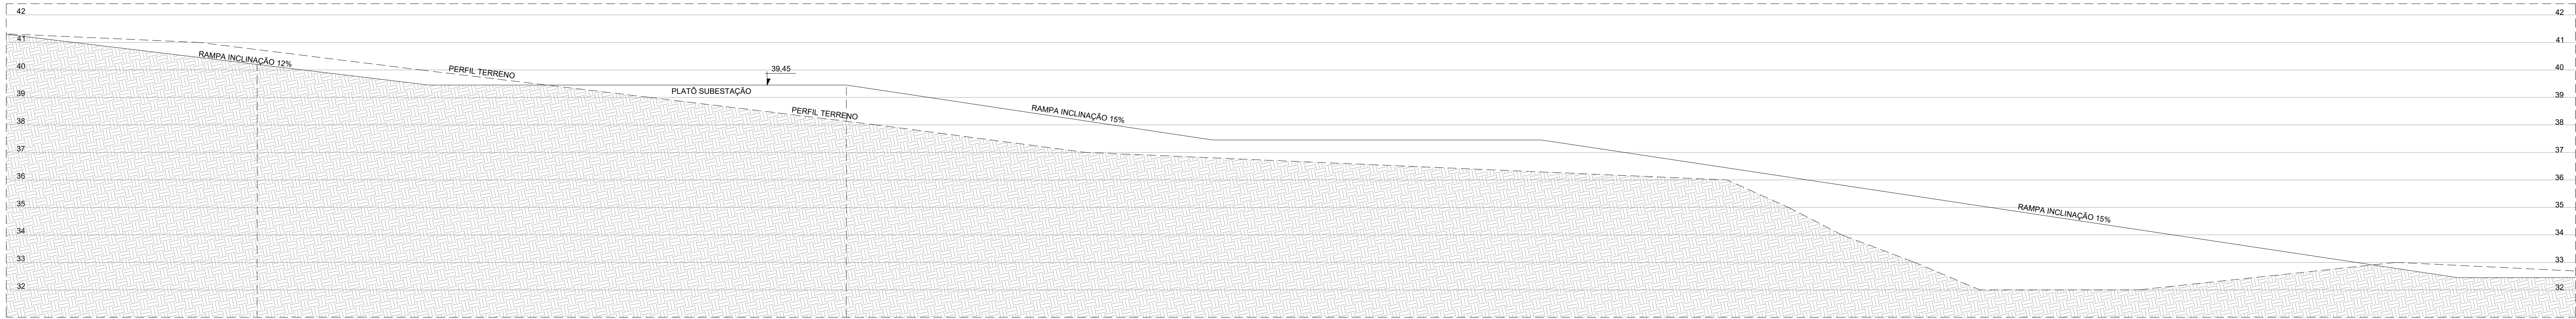

CORTE AO LONGO DO EIXO DA VIA
ESCALA 1/100

PROPRIETÁRIO: TRIBUNAL REGIONAL ELEITORAL DA BAHIA

RESPONSÁVEL TÉCNICO: ADRIANO RIBEIRO LEITE

CAU: A48581-0

REVISÃO	ALTERAÇÃO	DATA
01	Inserção cortes	17/09/2021

WDS WDS ENGENHARIA - ME
CNPJ: 19.891.447/0001-26
fone: (77) 3613 2534

CLIENTE: TRIBUNAL REGIONAL ELEITORAL DA BAHIA

MUNICÍPIO: SALVADOR

ENDEREÇO DA OBRA: PRIMEIRA AVENIDA - CENTRO ADMINISTRATIVO DA BAHIA

TIPO DO SERVIÇO: PROJETO DE REFORMA EDIFÍCIO ANEXO III

IDENTIFICAÇÃO DA PLANTA: URBANIZAÇÃO ACESSO PASSARELA / SUBESTAÇÃO

ESCALA: INDICADAS

DATA: FEVEREIRO 2022

REVISÃO:

DO SE ANEXO III VIVA DE MANUTENÇÃO (DW)

DG 24