




RAMPA DE ACESSO E CORRIMÃO

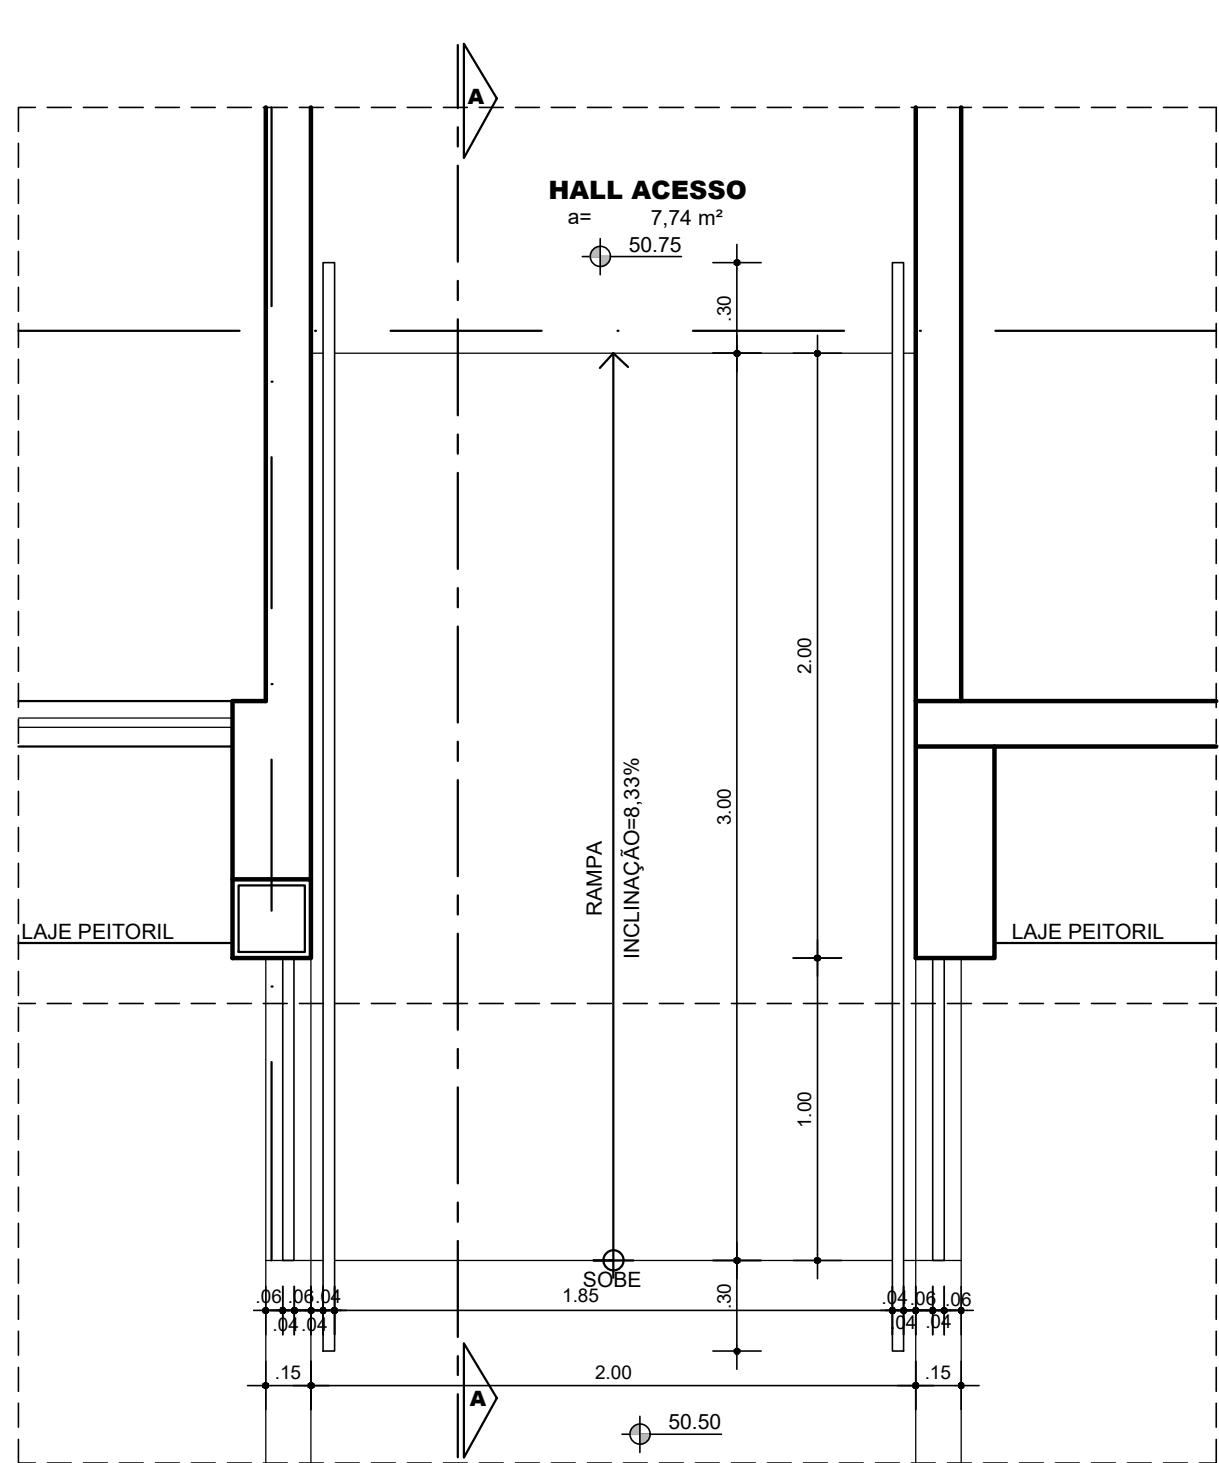


PLANTA BAIXA
ESCALA: 1:25

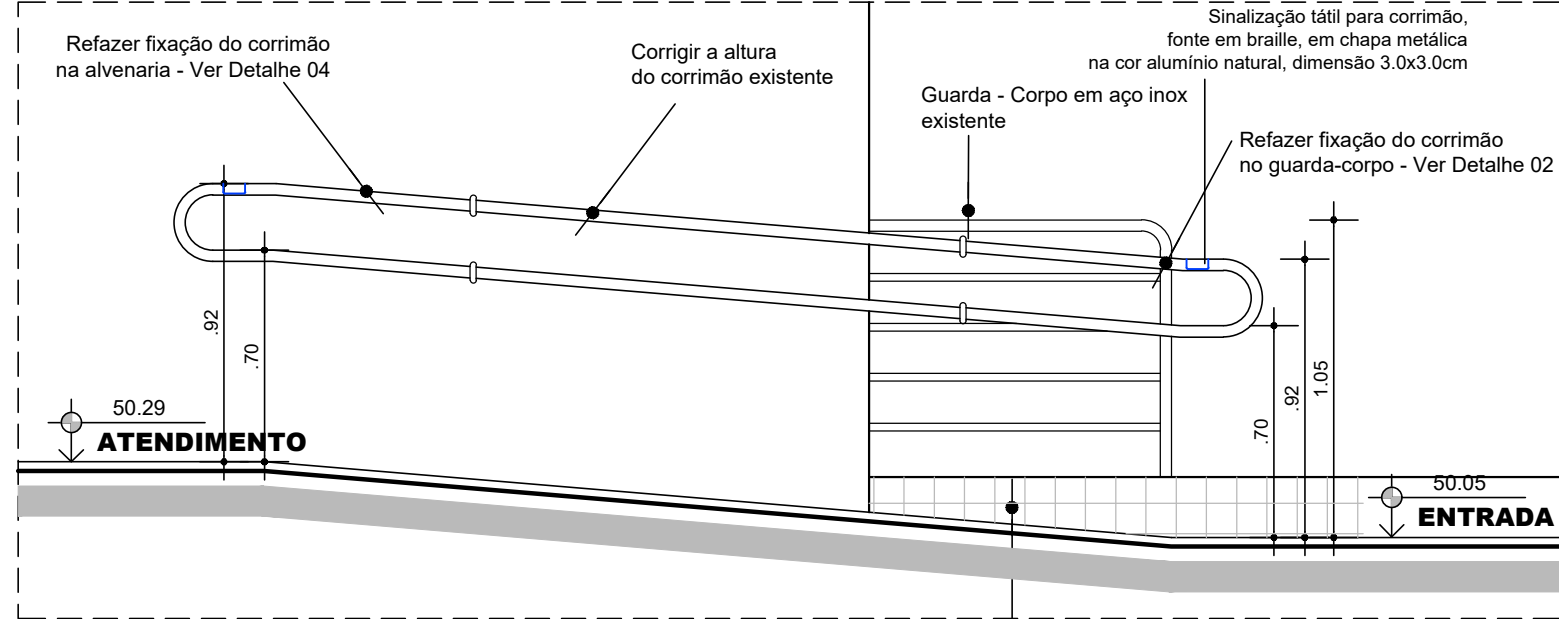

CORTE AA
ESCALA: 1:25

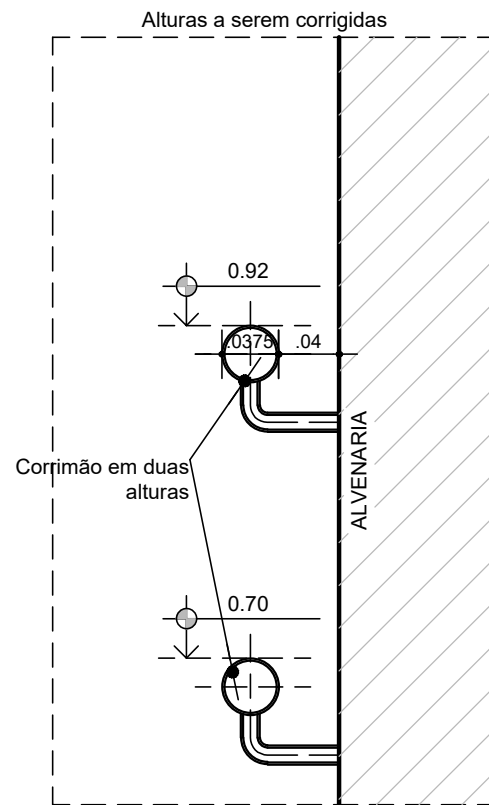


DET 01-CORRIMÃO
ESCALA: 1/5

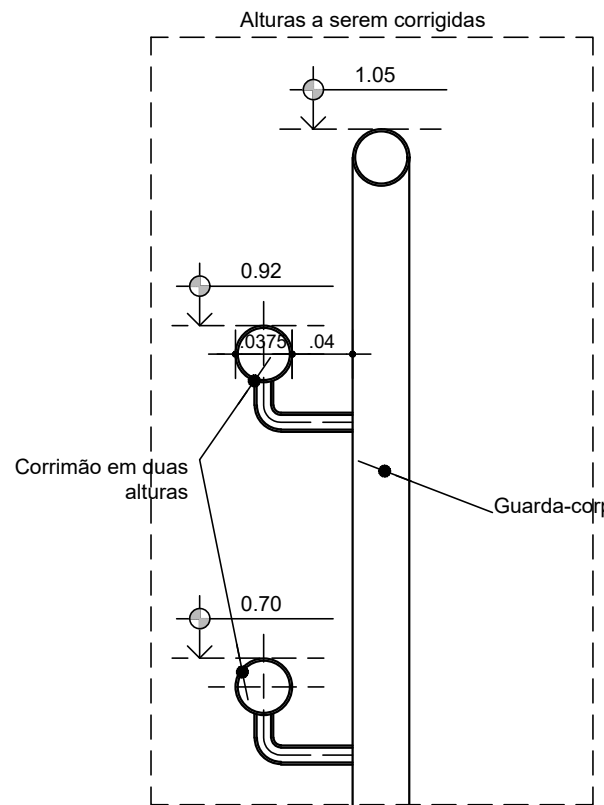


DET 02-CORRIMÃO
ESCALA: 1/5


RAMPA DE ACESSO AO DEPÓSITO DE URNAS

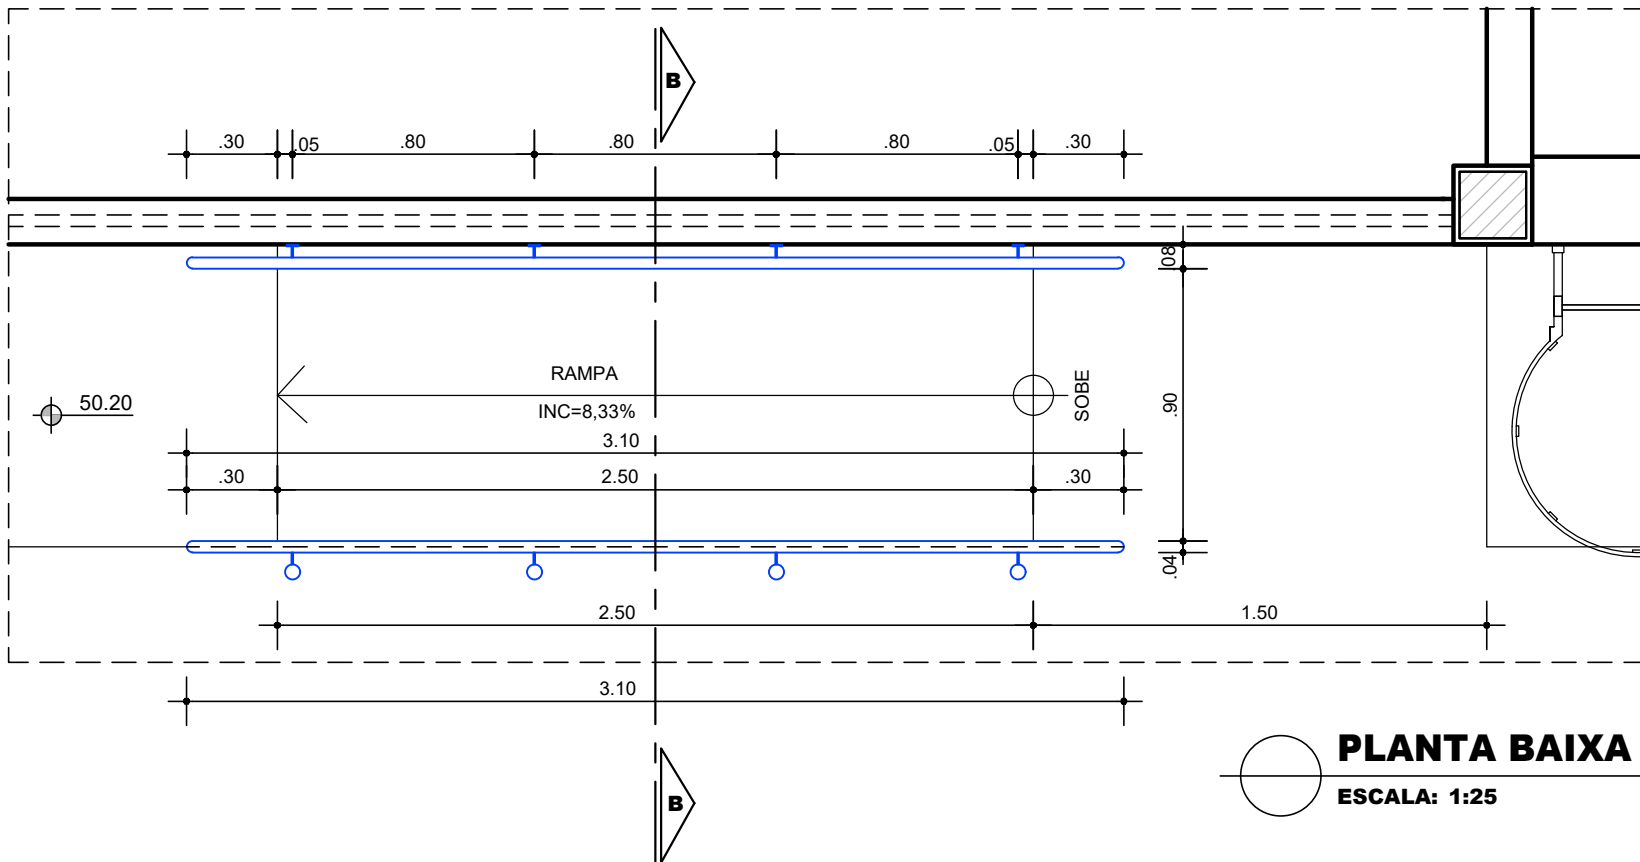

PLANTA BAIXA
ESCALA: 1:25

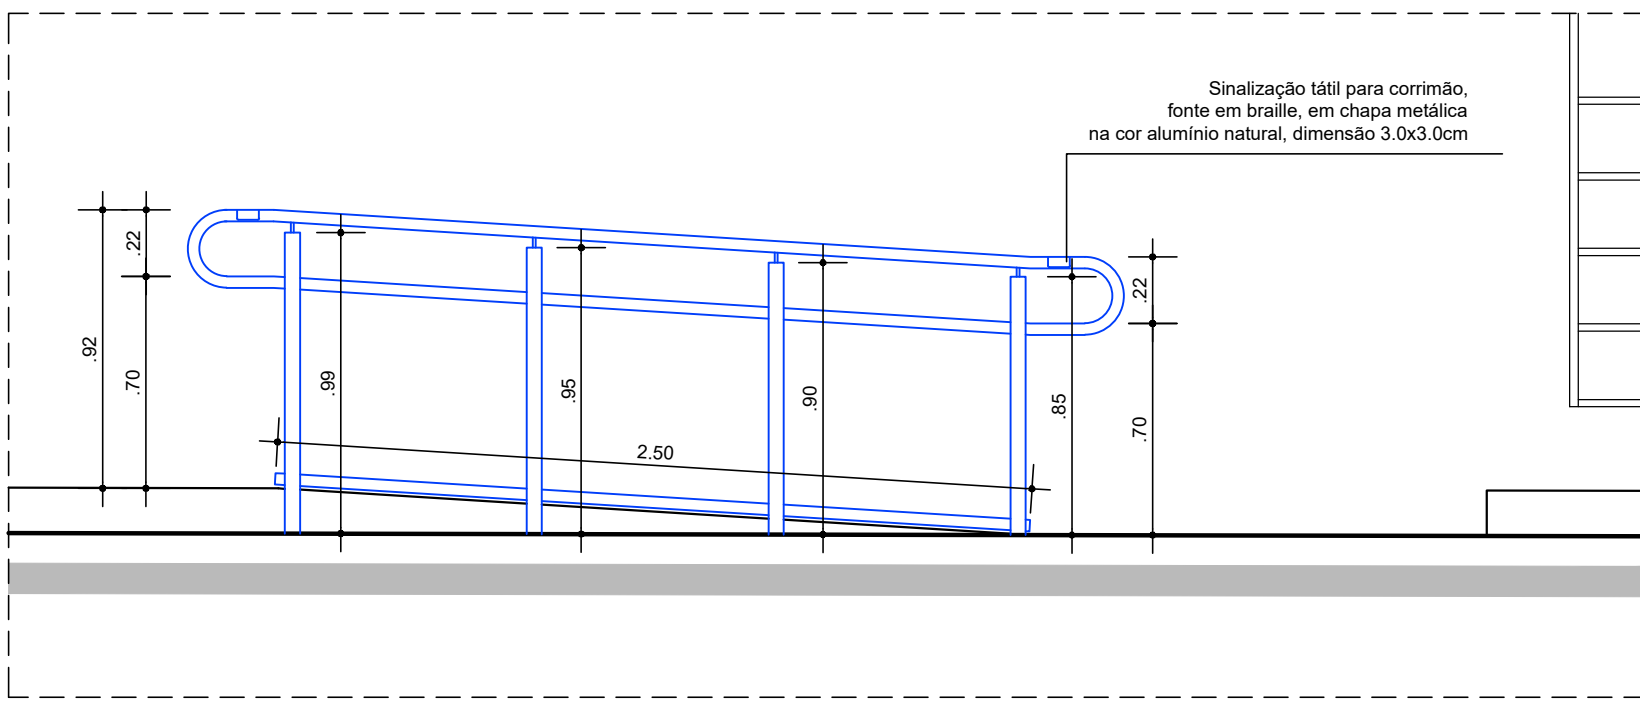


VISTA
ESCALA: 1:25

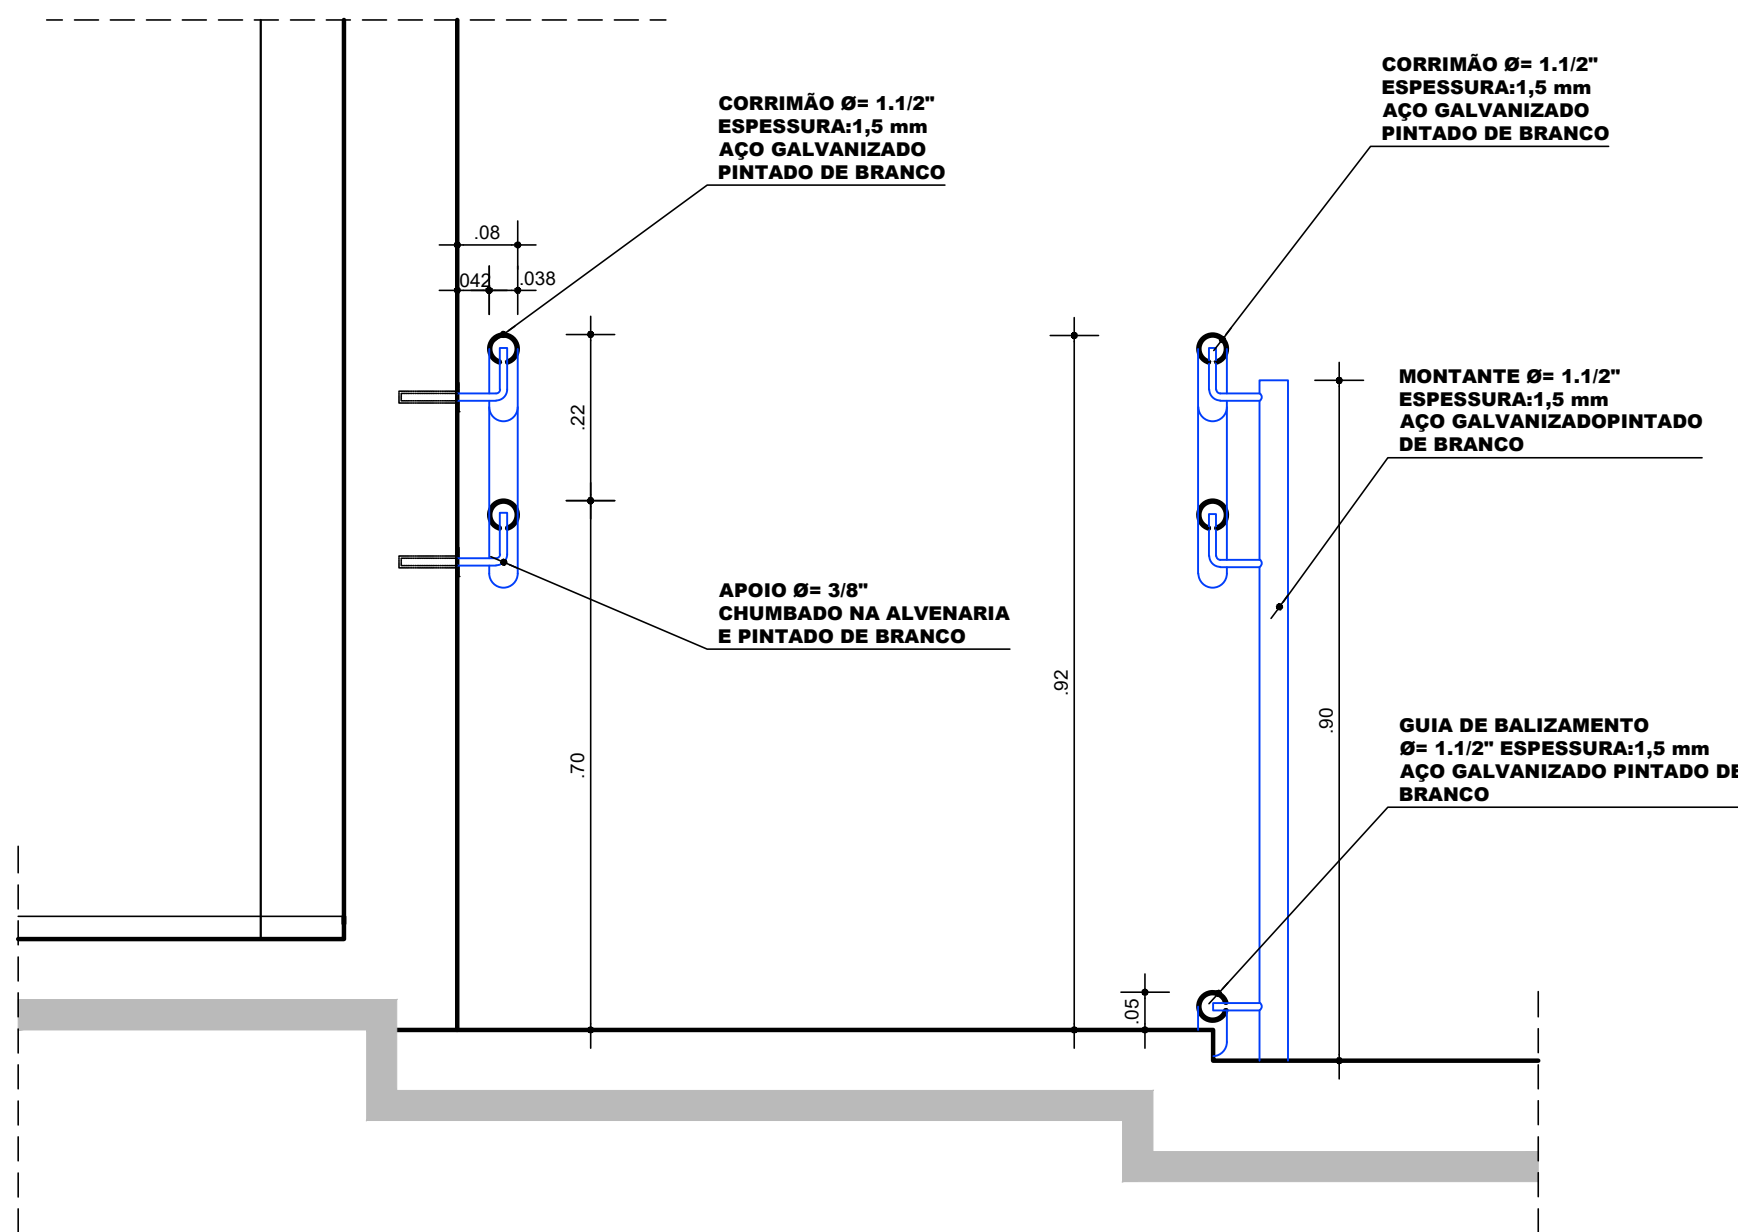


CORTE BB
ESCALA: 1:10


RAMPA DE ACESSO FRONTAL

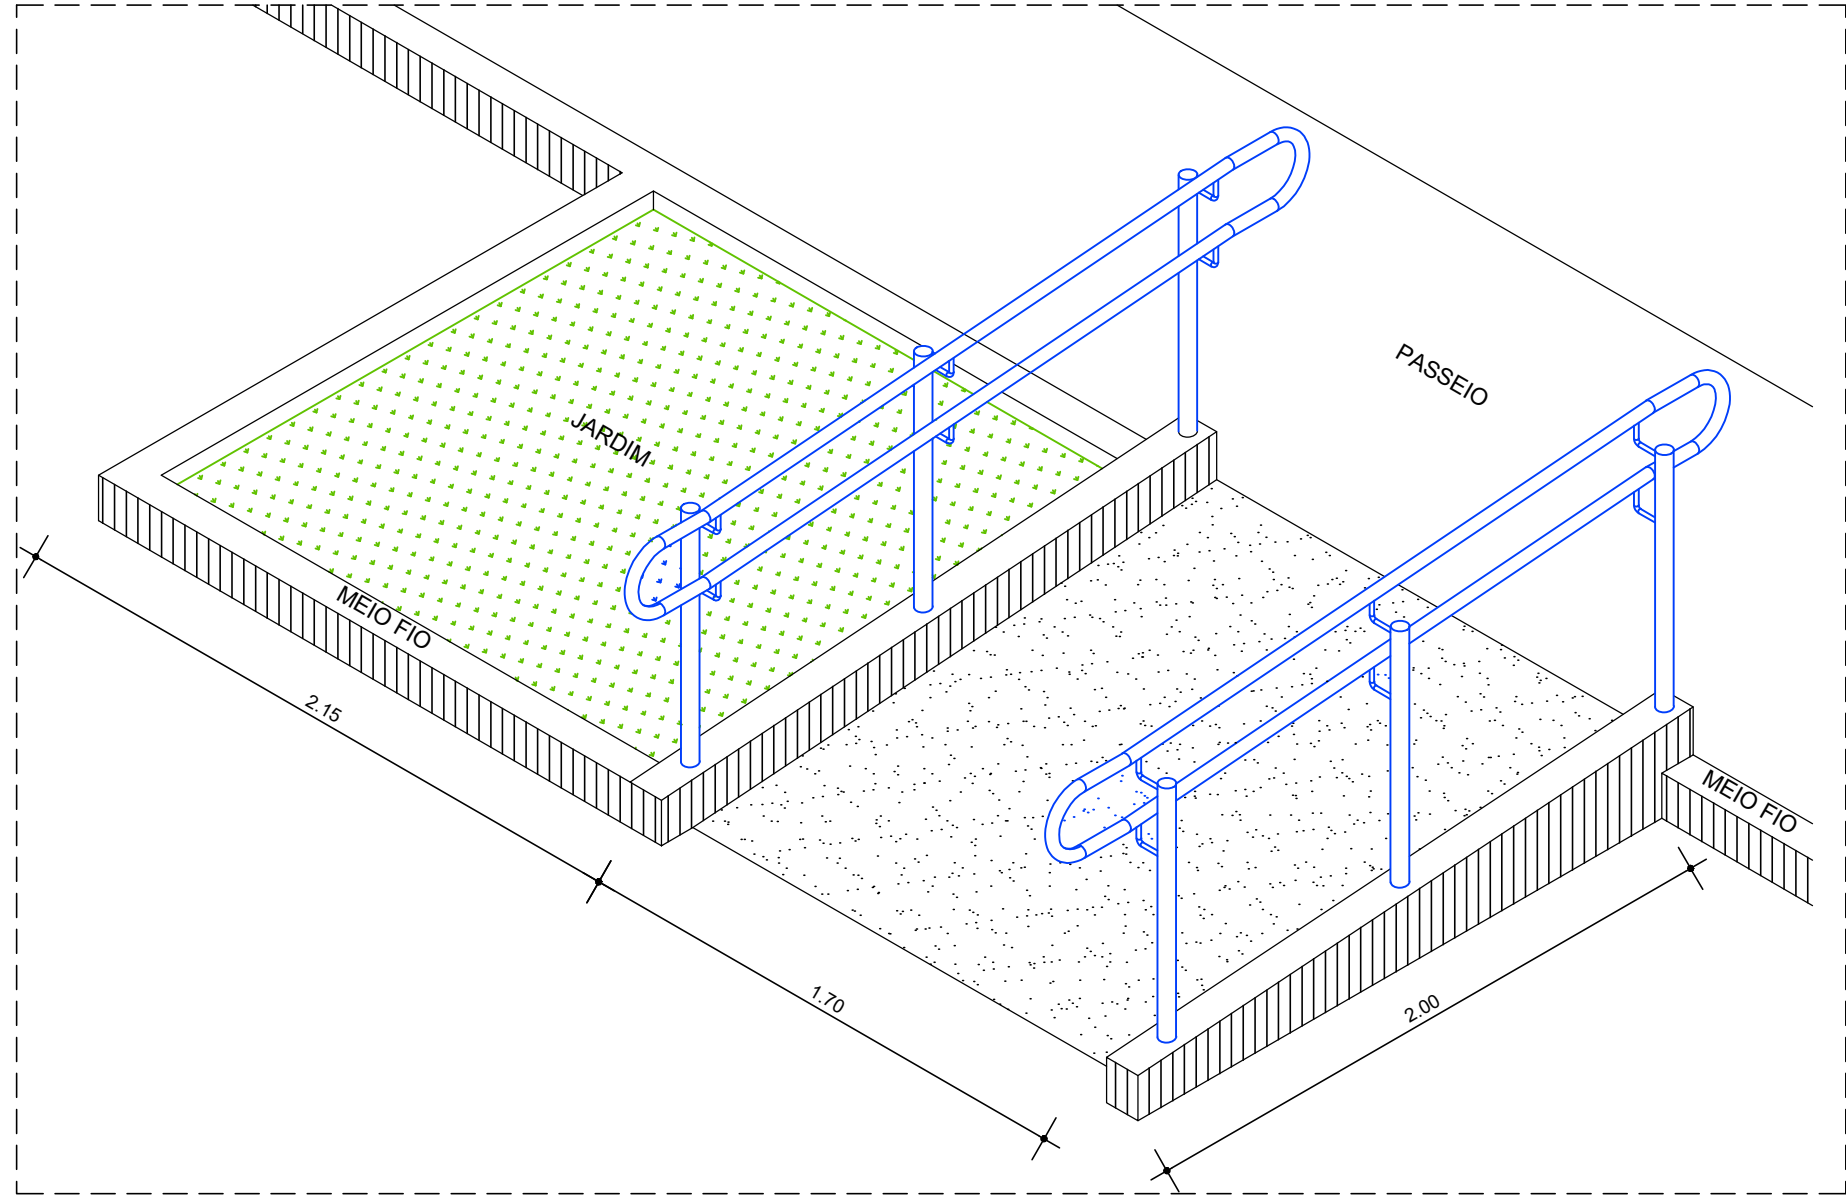

PERSPECTIVA RAMPA FRONTAL
ESCALA: SEM

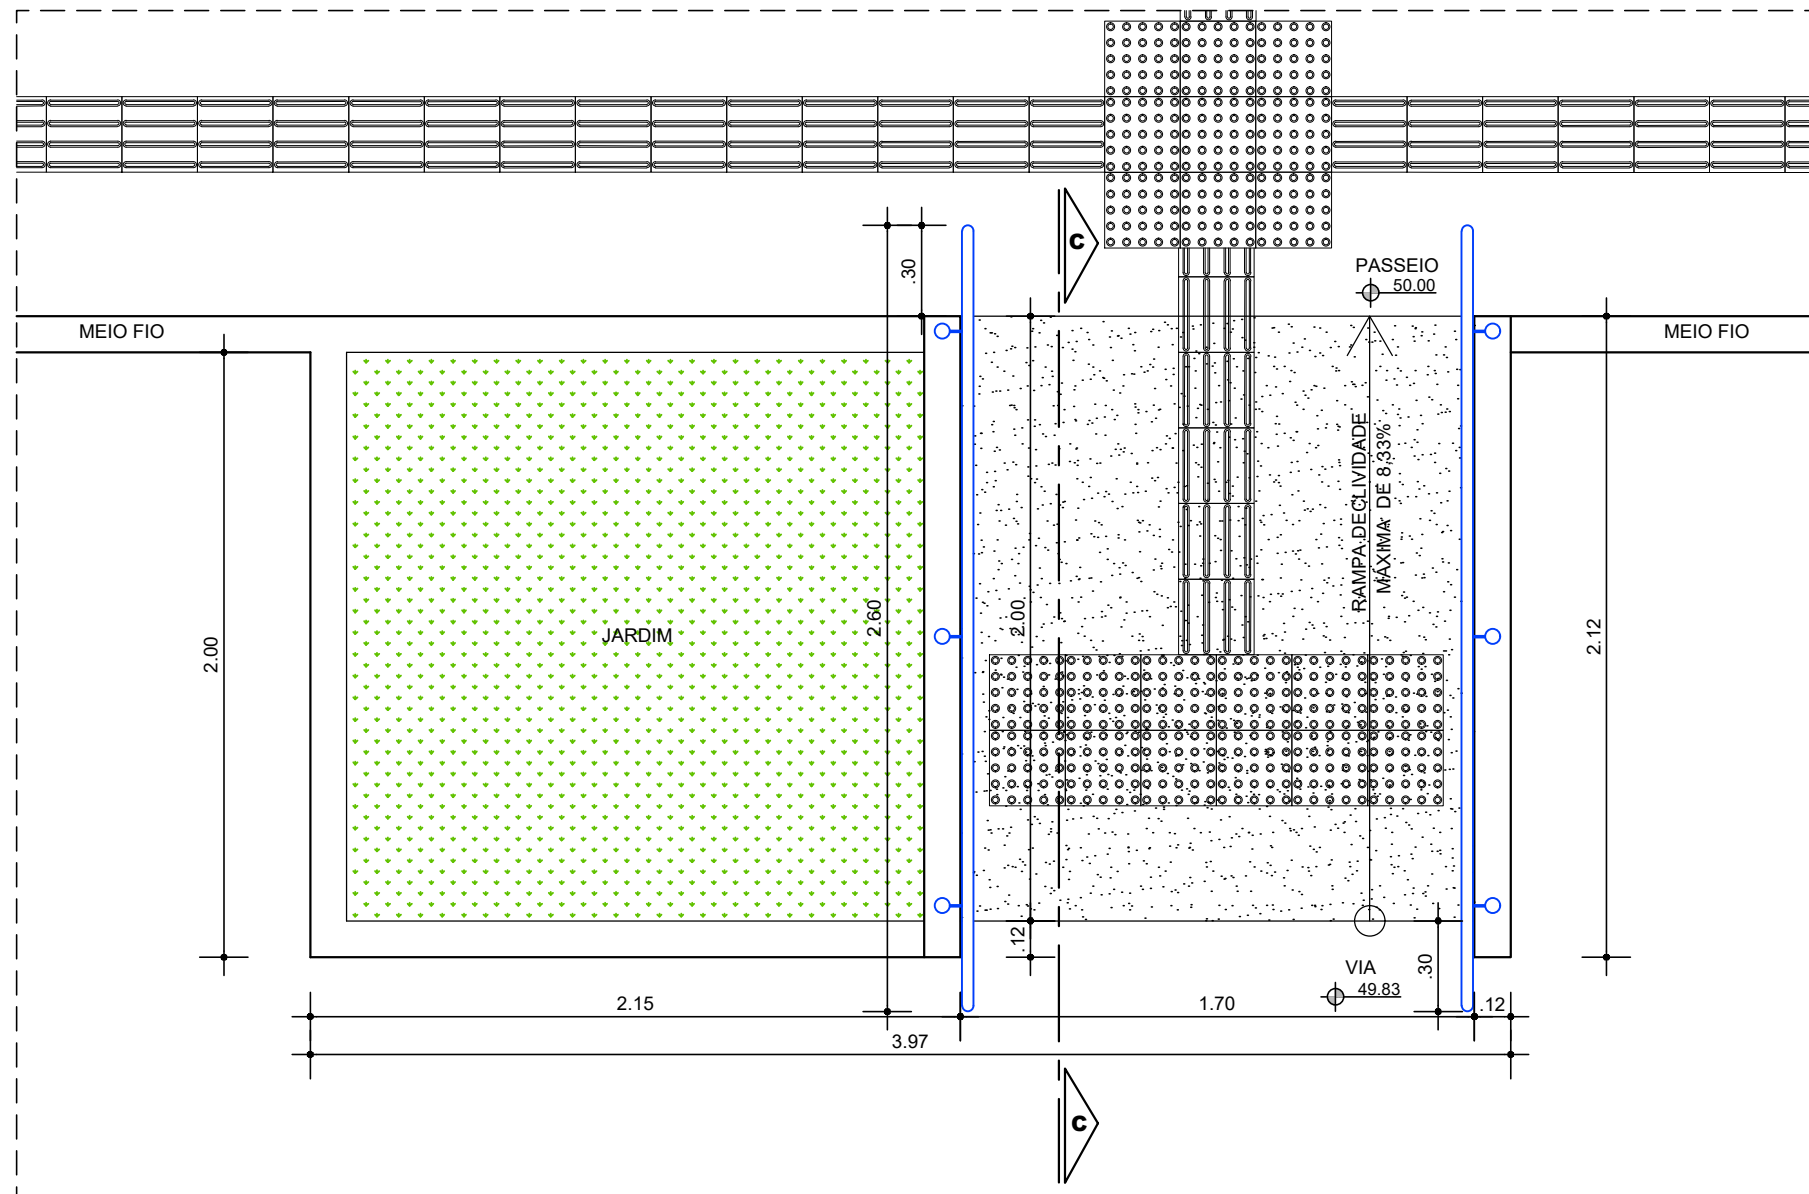

PLANTA BAIXA RAMPA FRONTAL
ESCALA: 1:25

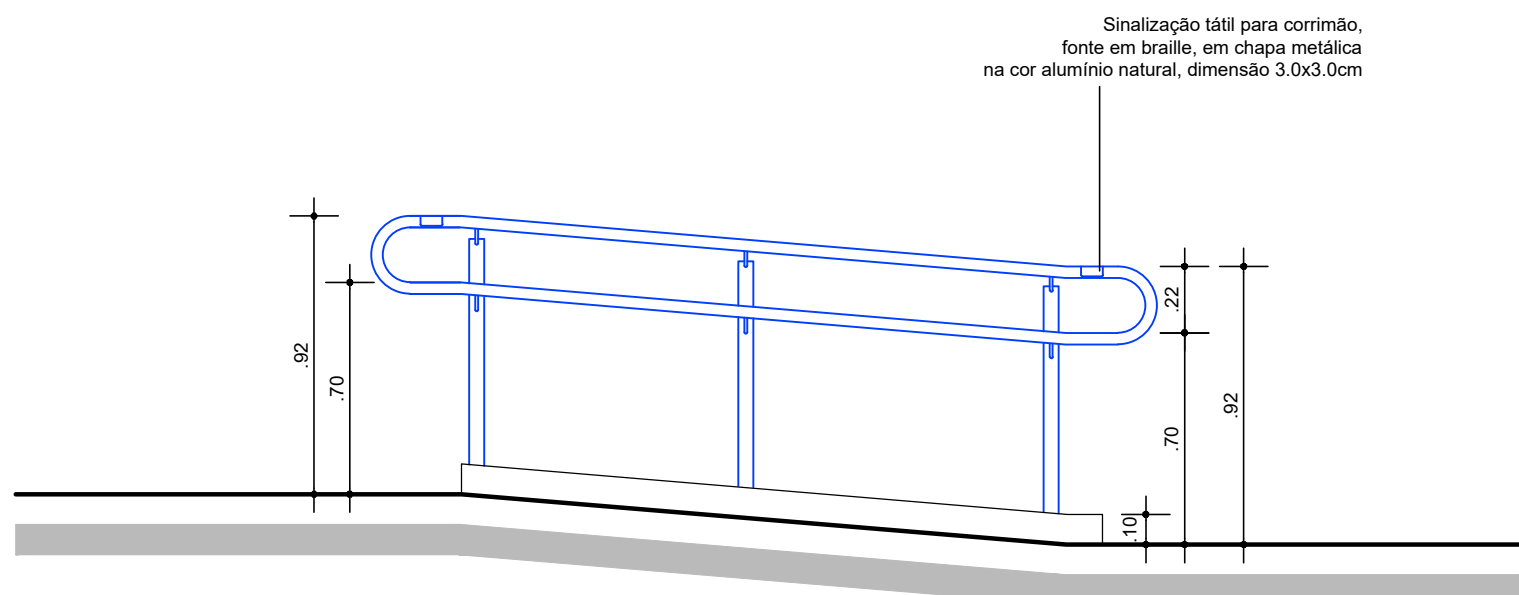

CORTE CC
ESCALA: 1:25


LEGENDA ALTERAÇÕES CONSTRUTIVAS

ELEMENTOS A CONSTRUIR

PROPRIETÁRIO: TRIBUNAL REGIONAL ELEITORAL DA BAHIA

RESPONSÁVEL TÉCNICO:

REV. Nº	DATA	RESPONSÁVEL	DESCRIÇÃO



ARQUITETURA
CONSTRUTIVAS E
SERVIÇOS
CNPJ: 21.162.729/0001-34

PODER JUDICIÁRIO FEDERAL

TRIBUNAL REGIONAL ELEITORAL DA BAHIA

SECRETARIA DE GESTÃO DE SERVIÇOS

COORDENADORIA DE OBRAS E MANUTENÇÃO PREDIAL

SEÇÃO DE PROJETOS E OBRAS

NOME DA CONSTRUÇÃO		TIPO SERVIÇO	
FÓRUM ELEITORAL DE JACOBINA		PROJETO	
ENDEREÇO DA OBRA		MUNICÍPIO	
RUA JOÃO FRAGA BRANDÃO, CENTRO		JACOBINA - BA	
IDENTIFICAÇÃO DA PLANTA			
PROJETO DE REFORMA DETALHAMENTO CORRIMÃOS			
RESPONSÁVEL TÉCNICO		CAU / CREA	
ARQUITETO ADRIANO RIBEIRO LEITE		A48581-0	
DESENHO		TIPO PROJETO	
ADRIANO LEITE		ARQUITETÔNICO	
ESCALA		DATA	
INDICADAS		JULHO 2023	
REVISÃO		01	

AC 03