




PLANTA BAIXA
ESCALA: 1:50

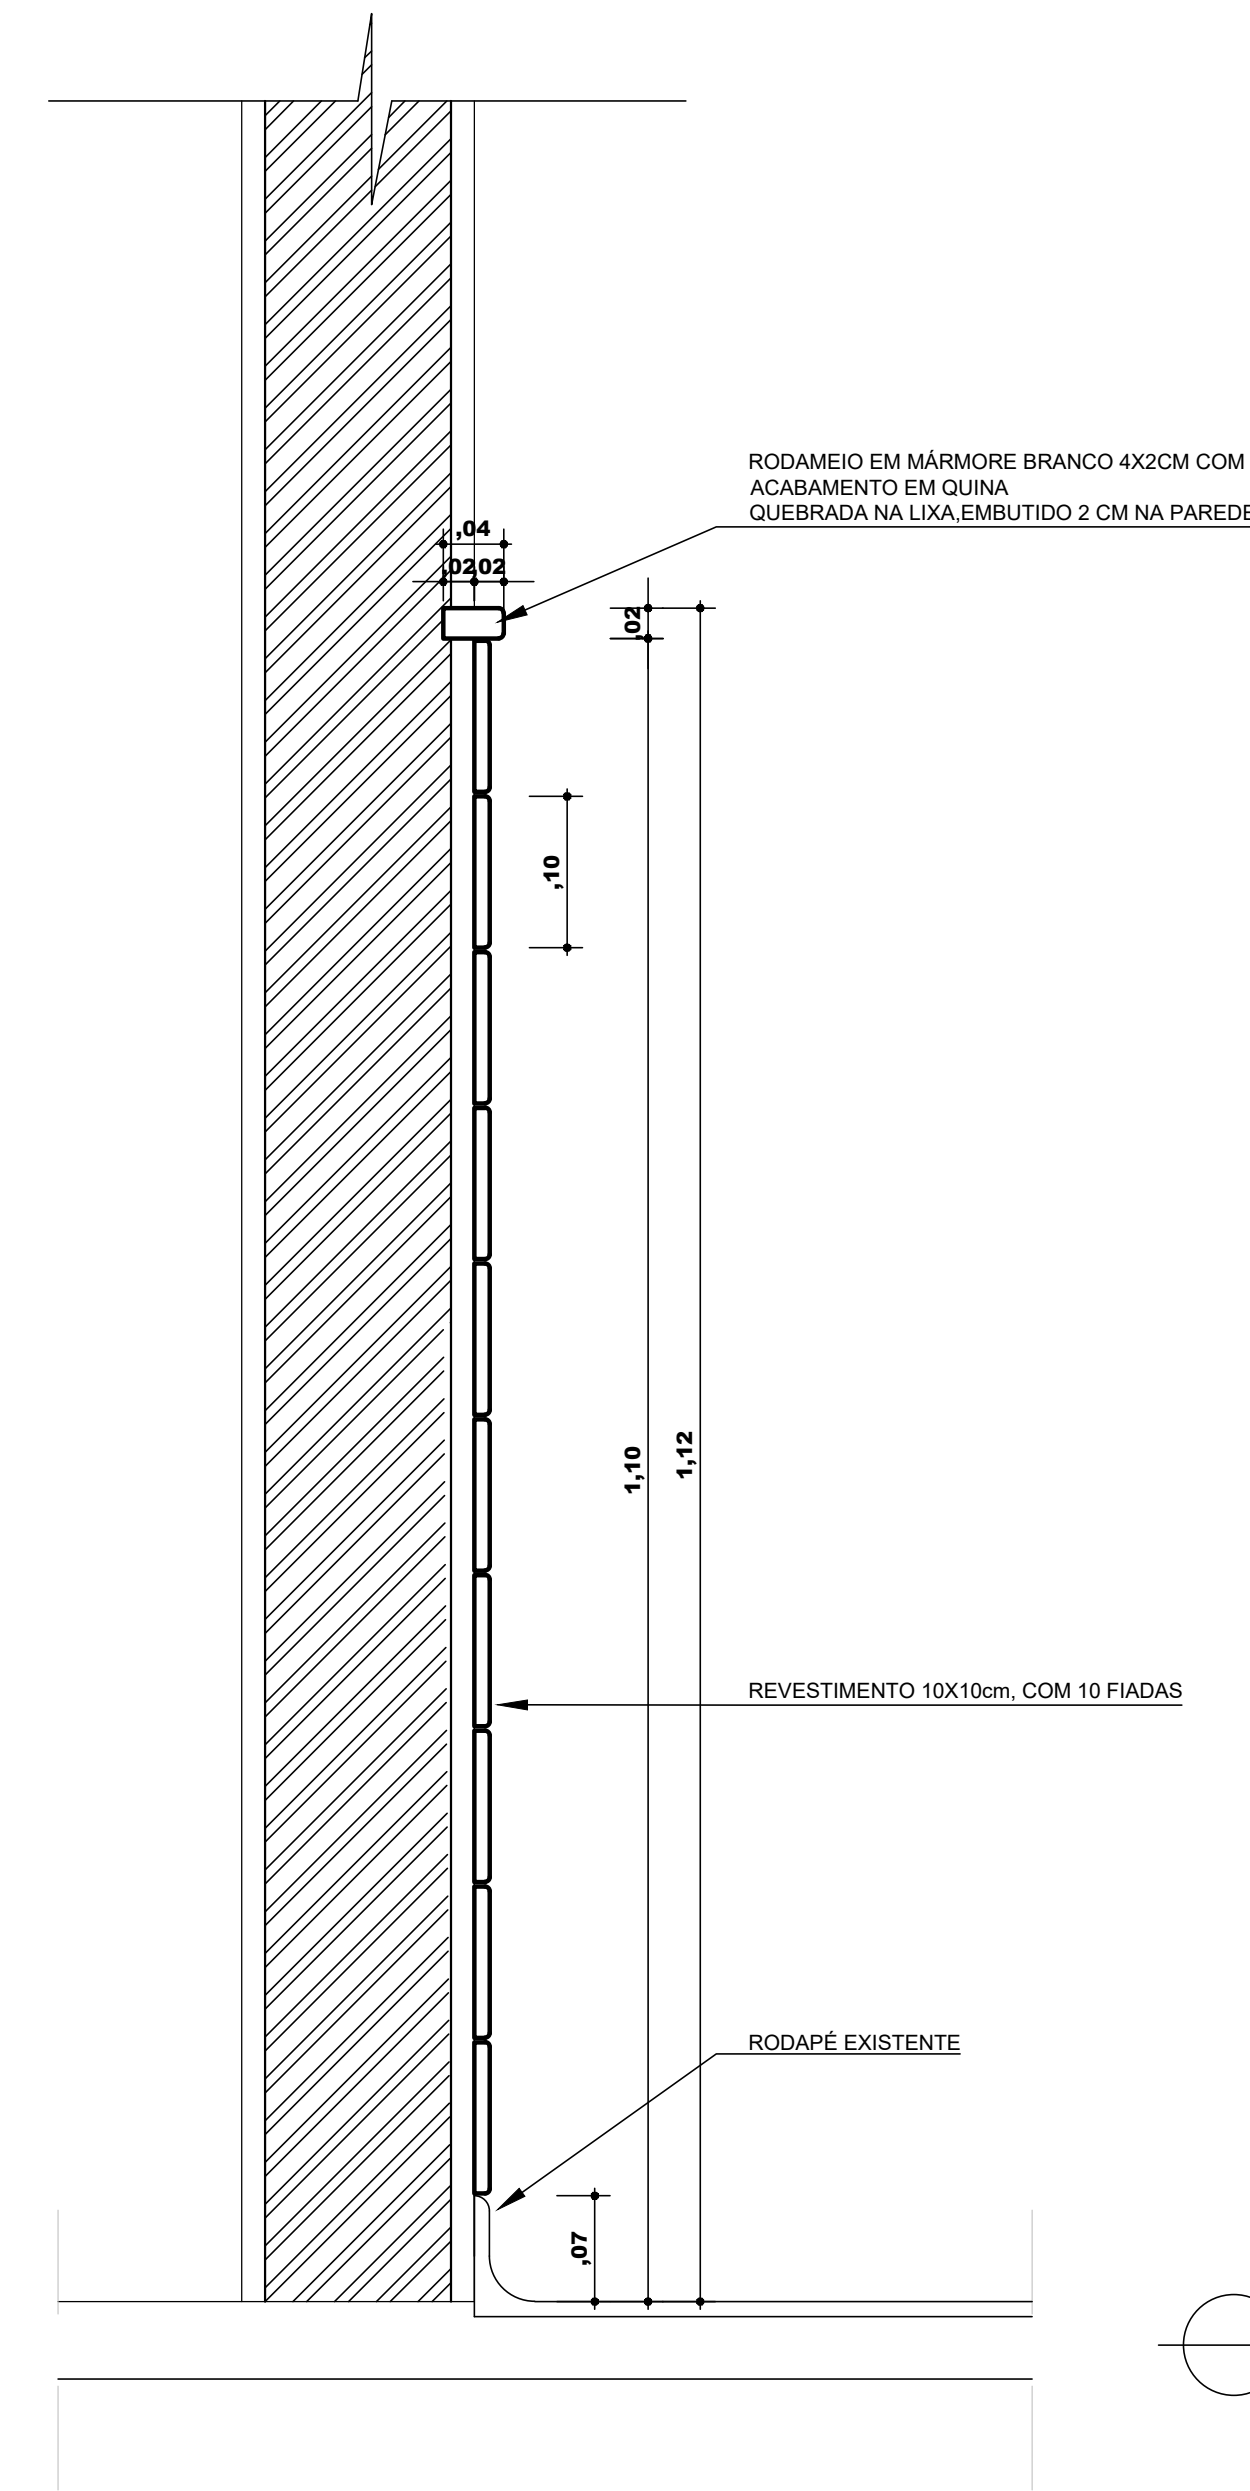

SEÇÃO AA
ESCALA: 1:5

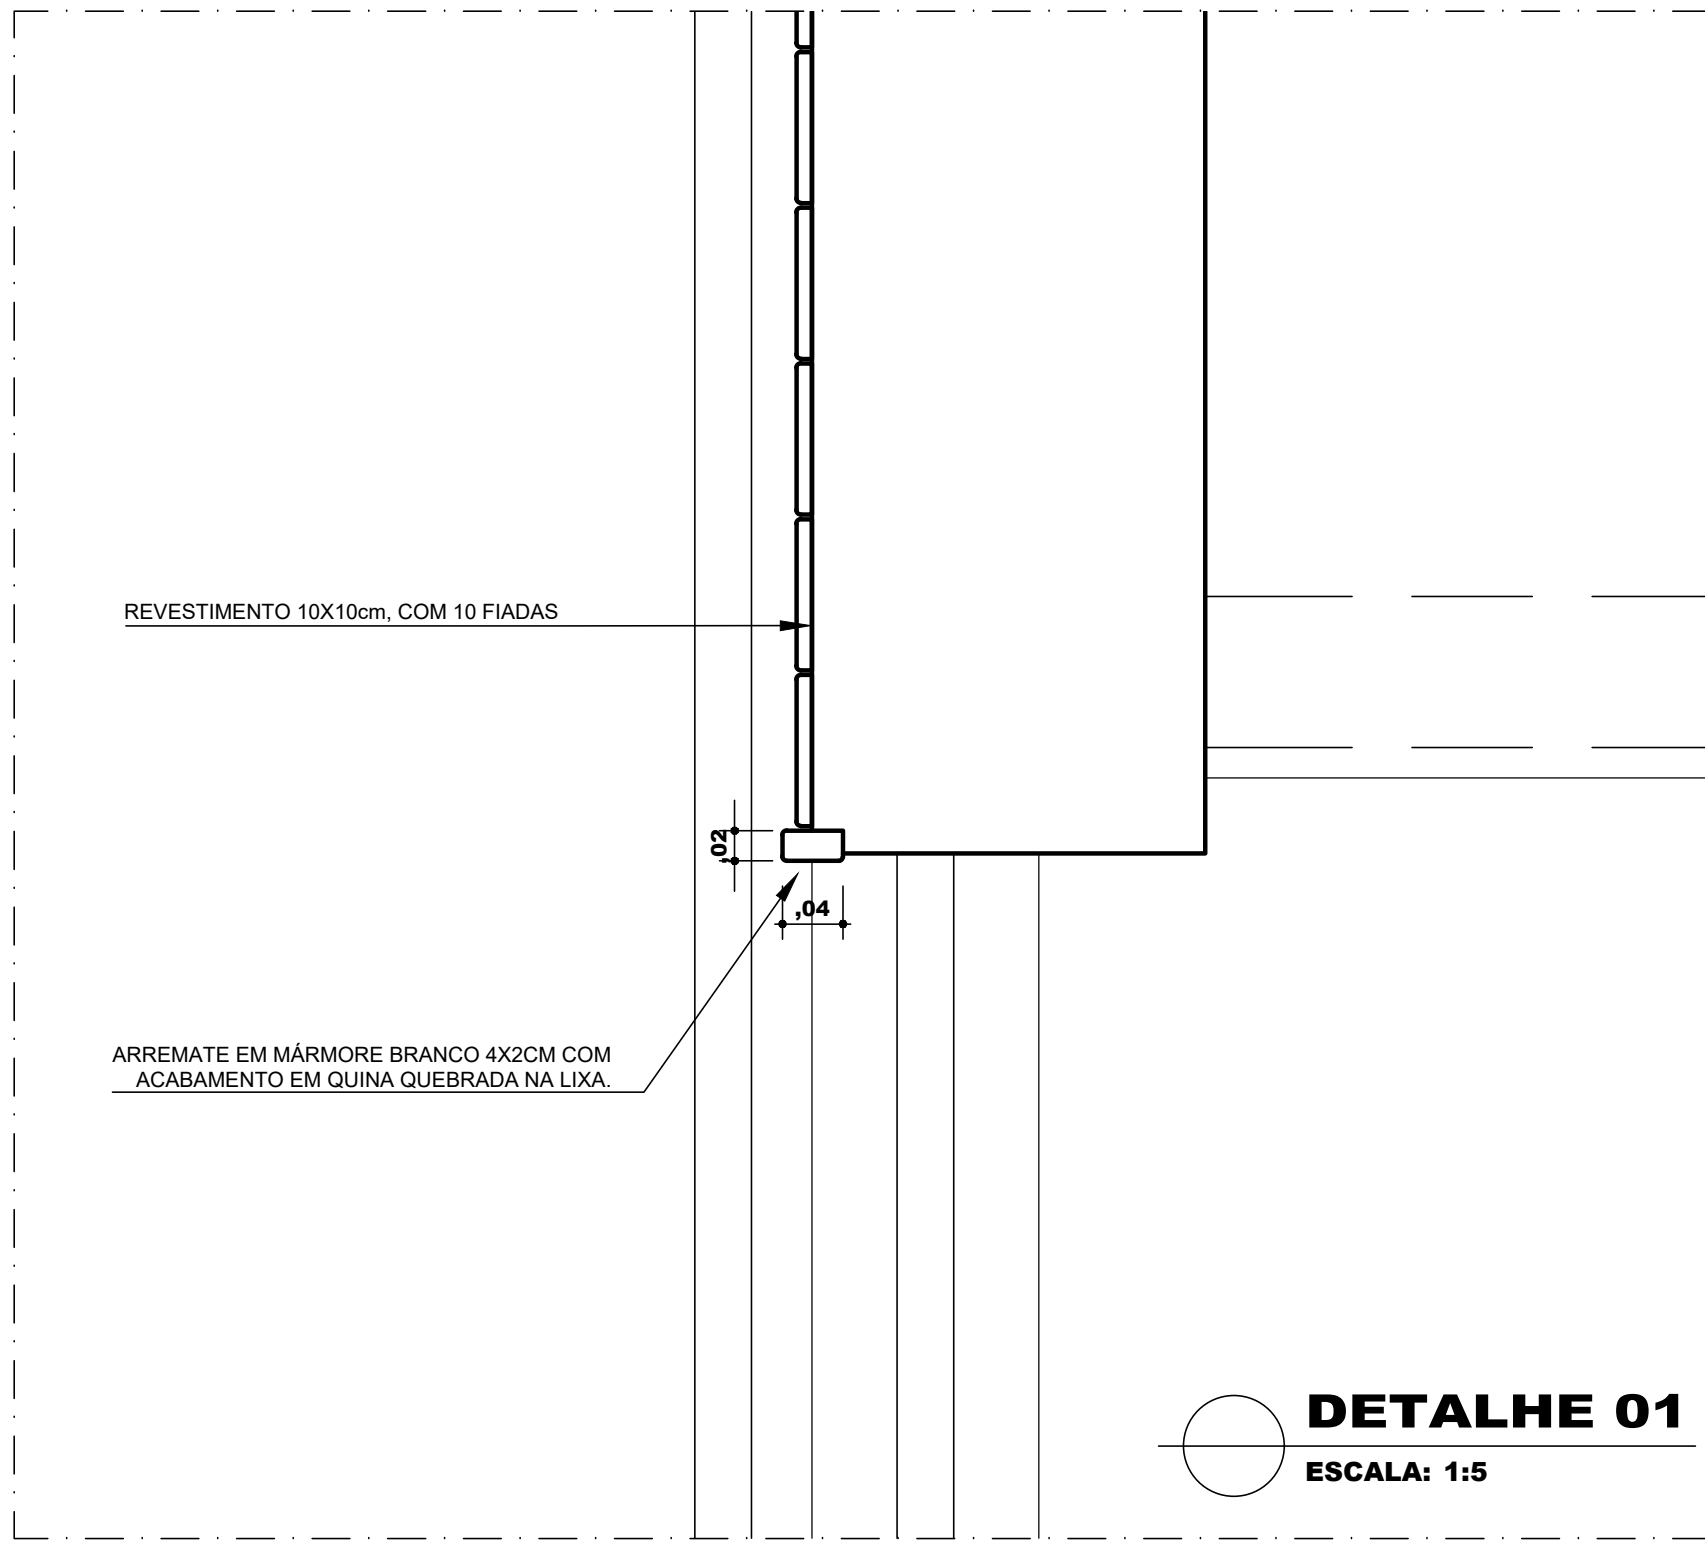

DETALHE 01
ESCALA: 1:5

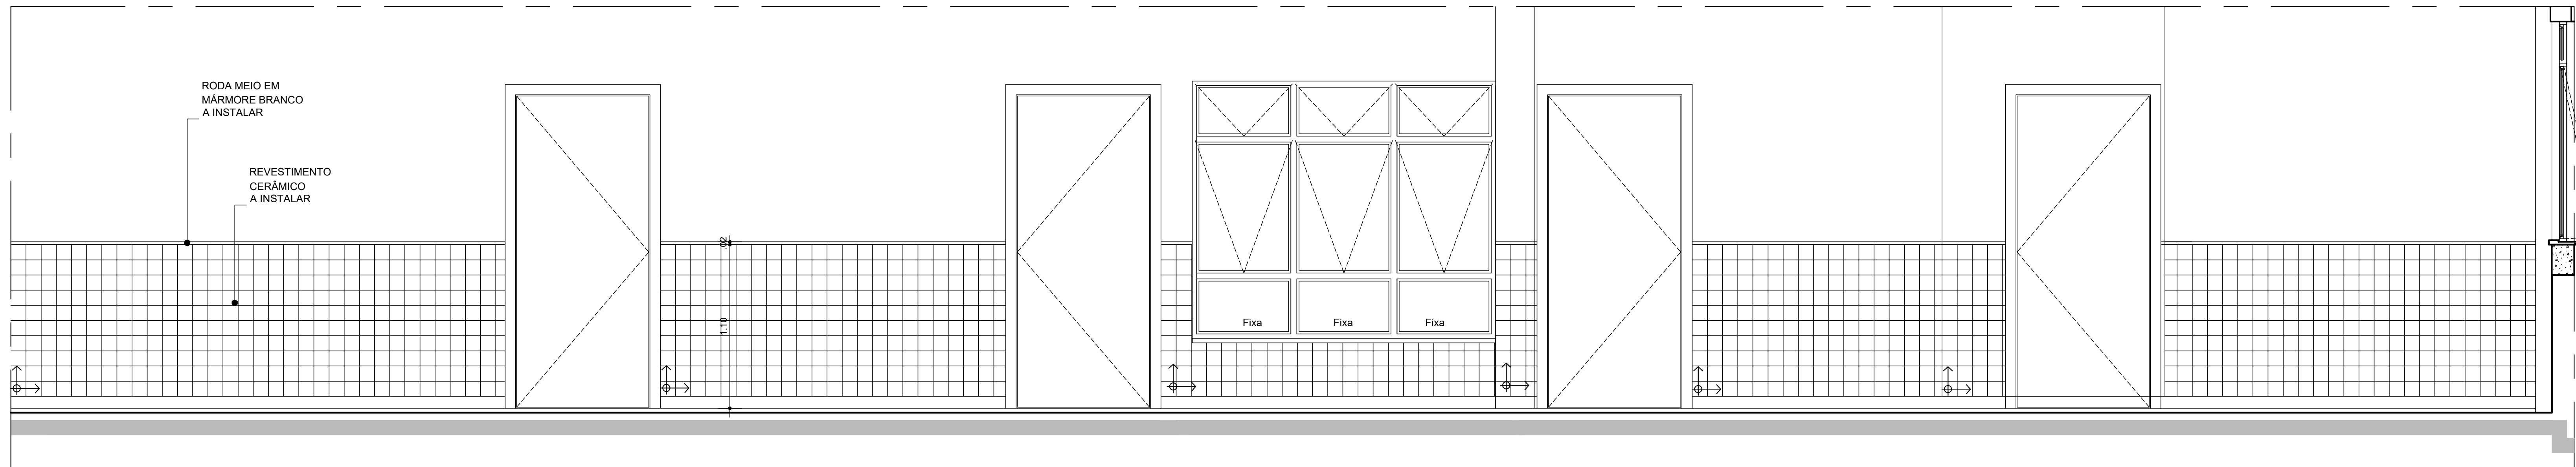

VISTA 1
ESCALA: 1:20

LEGENDA:

REVESTIMENTO ELIANE SQUARE MESH
ACETINADO BRANCO 10x10 CM (PLACA
TELADA 30X30 CM) TIPO A, OU SIMILAR,
CONFORME DETALHE.

INÍCIO E SENTIDO DO REVESTIMENTO.

PROPRIETÁRIO: TRIBUNAL REGIONAL ELEITORAL DA BAHIA

RESPONSÁVEL TÉCNICO:

REV. Nº	DATA	RESPONSÁVEL	DESCRIÇÃO
01	Maio 2023	Adriano Leite	Correção do nome do ambiente - Jardim 01

PODER JUDICIÁRIO FEDERAL
TRIBUNAL REGIONAL ELEITORAL DA BAHIA
SECRETARIA DE GESTÃO DE SERVIÇOS
COORDENADORIA DE OBRAS E MANUTENÇÃO PREDIAL
SEÇÃO DE PROJETOS E OBRAS

NOME DA CONSTRUÇÃO: FÓRUM ELEITORAL DE JACOBINA
TIPO SERVIÇO: PROJETO

ENDEREÇO DA OBRA: RUA JOÃO FRAGA BRANDÃO, CENTRO - JACOBINA - BA

IDENTIFICAÇÃO DA PLANTA: PROJETO DE REFORMA
PAGINAÇÃO - REVESTIMENTO PAREDES INTERNAS

RESPONSÁVEL TÉCNICO ARQUITETO ADRIANO RIBEIRO LEITE	CAU / CREA A48581-0	TIPO PROJETO ARQUITETÔNICO
DESENHO ADRIANO LEITE	ARQUIVO	PRIMEIRA
ESCALA INDICADAS	DATA JULHO 2023	REVISÃO 02

AR24