


ORDEM DOS ADVOGADOS DO BRASIL

JUSTIÇA DO TRABALHO

PLANTA BAIXA
ESCALA: 1/125


MAPA TÁTIL

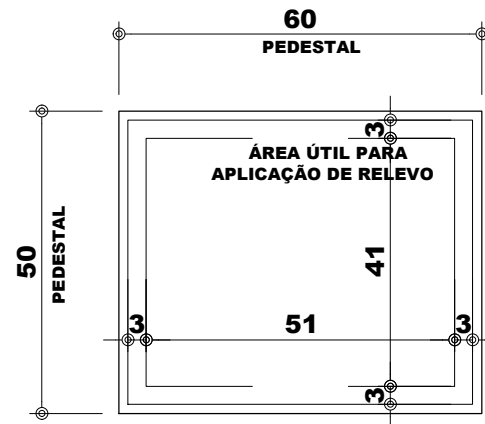

PLANTA BAIXA - MAPA TÁTIL

ESCALA 1/25

MAPA TÁTIL EM PLACA DE ACRÍLICO 8mm
A SER FIXADA NO PEDESTAL COM RITA
ADESIVA OU COLA DE ALTA ADEERÊNCIA

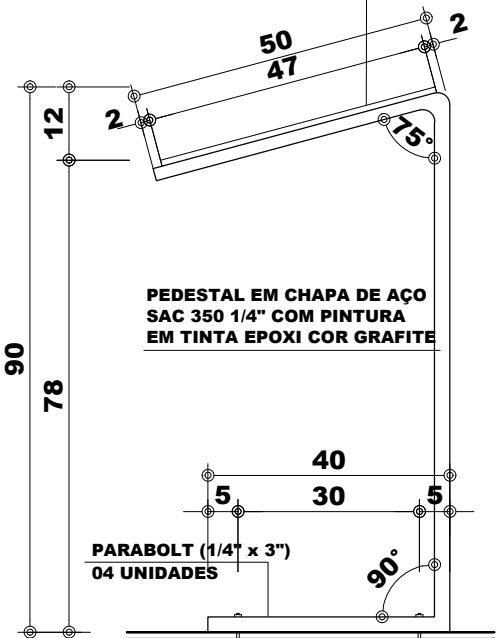

VISTA LATERAL - MAPA TÁTIL

ESCALA 1/25



| LEGENDA DE PROJETO E ESPECIFICAÇÕES | | |
|--|--|----------|
| LEGENDAS : | | |
| PISO TÁTIL / ESPECIFICAÇÃO: | | QUANTID. |
| PISO TÁTIL EM CONCRETO PRÉ-MOLDADO NAS DIMENSÕES 250X250X20 mm,NA COR AMARELA, APLICADO COM ARGAMASSA INDUSTRIALIZADA AC-2,LLINHA PODOTÁTIL DIRECIONAL. | | 14 un. |
| PISO TÁTIL EM CONCRETO PRÉ-MOLDADO NAS DIMENSÕES 250X250X20 mm,NA COR AMARELA, APLICADO COM ARGAMASSA INDUSTRIALIZADA AC-2,LLINHA PODOTÁTIL DE ALERTA. | | 8 un. |
| PISO TÁTIL EXISTENTE. | | |
| SINALIZAÇÃO INTERNA / ESPECIFICAÇÃO: | | |
| MAPA TÁTIL: PLACA EM ACRÍLICO 8mm COM APLICAÇÃO DE IMPRESSÃO DIGITAL PELO VERSO. SOBREPOSIÇÃO DE TEXTO EM PVC E BRAILLE INCRUSTADO EM CONFORMIDADE COM A NBR9050/2015. FIXAÇÃO EM PEDESTAL VIDE DETALHE. | | 01 un |
| ALARME: ALARME DE EMERGÊNCIA, INCLUINDO DISPOSITIVO DE ACIONAMENTO (INTERNO) E DISPOSITIVO VISUAL E SONORO (EXTERNO) | | 02 un |
| LEGENDA / OUTROS: | | |
| C O - CADEIRAS PARA PESSOAS OBRASAS. M.R - MÓDULO DE REFERÊNCIA NAS DIMENSÕES 1,20 X 0,80 M (ESPAÇO RESERVADO PARA PESSOAS EM CADEIRAS DE RODAS). | | |

| SINALIZAÇÃO / PLACAS EXTERNAS | | QUANT. |
|---|--|--------|
| SÍMBOLO INTERNACIONAL DE PESSOAS COM DEFICIÊNCIA NAS DIMENSÕES 1.20 X 1.20 M,PINTADO NO PISO COM TINTA EM BORRACHA CLORADA,PICTOGRAMA BRANCO COM FUNDO AZUL (REF,MUNSELL 10B5/10 OU PANTONE 2925 C). | | 02 un |
| PV 01 PLACA DE SINALIZAÇÃO VIÁRIA NAS DIMENSÕES 70 x 50 CM EM CHAPA DE ALUMÍNIO, ESP.=20MM, COM APLICAÇÃO DE VINIL REFLETIVO CONFORME DETALHE. | | 02 un |
| PV 02 PLACA DE SINALIZAÇÃO VIÁRIA NAS DIMENSÕES 70 x 50 CM EM CHAPA DE ALUMÍNIO, ESP.=20MM, COM APLICAÇÃO DE VINIL REFLETIVO CONFORME DETALHE. | | 01 un |

PROPRIETÁRIO: TRIBUNAL REGIONAL ELEITORAL DA BAHIA

RESPONSÁVEL TÉCNICO:

| REV. Nº | DATA | RESPONSÁVEL | DESCRIÇÃO |
|---------|------|-------------|-----------|
| | | | |
| | | | |

| | | | |
|---|--|---|--|
| <div><div>ACSARQUITETURA CONSTRUÇÕES E SERVIÇOS</div><div>CNPJ: 21.162.729/0001-34</div></div> | | <div>PODER JUDICIÁRIO FEDERAL</div> <div>TRIBUNAL REGIONAL ELEITORAL DA BAHIA</div> <div>SECRETARIA DE GESTÃO DE SERVIÇOS</div> <div>COORDENADORIA DE OBRAS E MANUTENÇÃO PREDIAL</div> <div>SEÇÃO DE PROJETOS E OBRAS</div> | |
| NOME DA CONSTRUÇÃO | | TIPO SERVIÇO | |
| FÓRUM ELEITORAL DE JACOBINA | | PROJETO | |
| ENDEREÇO DA OBRA | | MUNICÍPIO | |
| RUA JOÃO FRAGA BRANDÃO, CENTRO | | JACOBINA - BA | |
| IDENTIFICAÇÃO DA PLANTA | | | |
| PROJETO DE REFORMA | | | |
| PLANTA BAIXA ACESSIBILIDADE INTERNA E EXTERNA | | | |
| RESPONSÁVEL TÉCNICO | | CAU / CREA | |
| ARQUITETO ADRIANO RIBEIRO LEITE | | A48581-0 | |
| DESENHO | | ARQUIVO | |
| ADRIANO LEITE | |  | |
| ESCALA | | DATA | |
| INDICADAS | | JULHO 2023 | |
| | | REVISÃO | |
| | | 01 | |
| | | TIPO PROJETO | |
| | | ARQUITETÔNICO | |
| | | PRANCHETA | |
| | | AC 01 | |