




PLANTA BAIXA - SANITÁRIO ADAPTADO
ESCALA 1/25

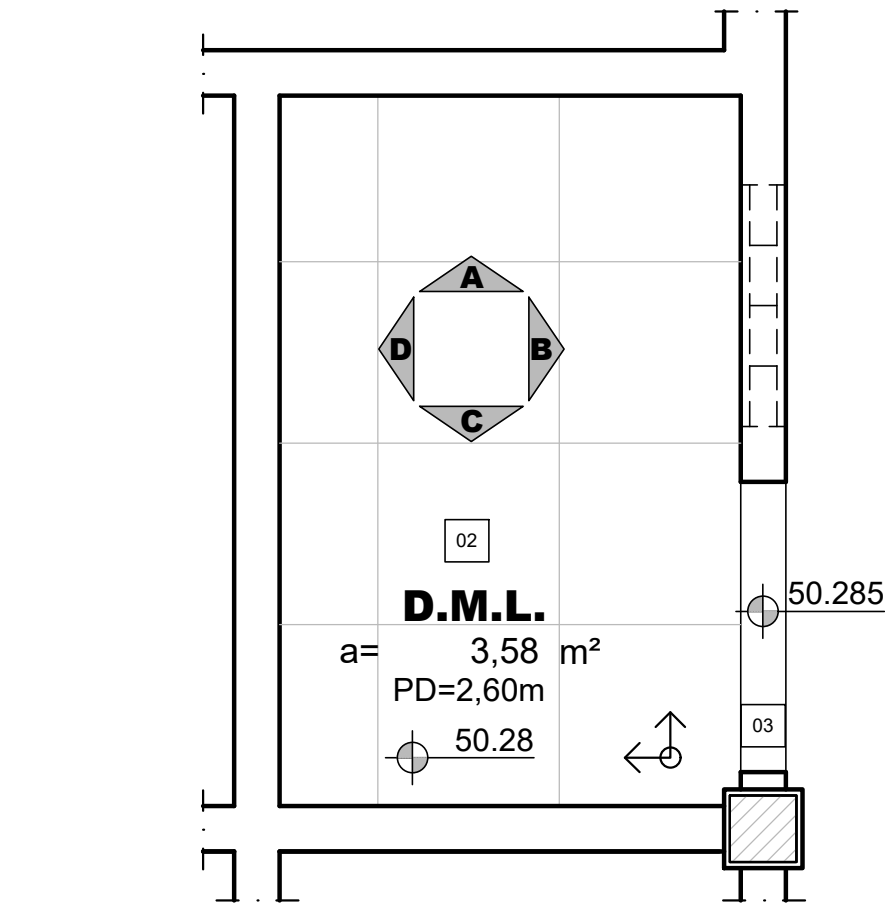


PLANTA BAIXA - SANITÁRIO ADAPTADO
ESCALA 1/25

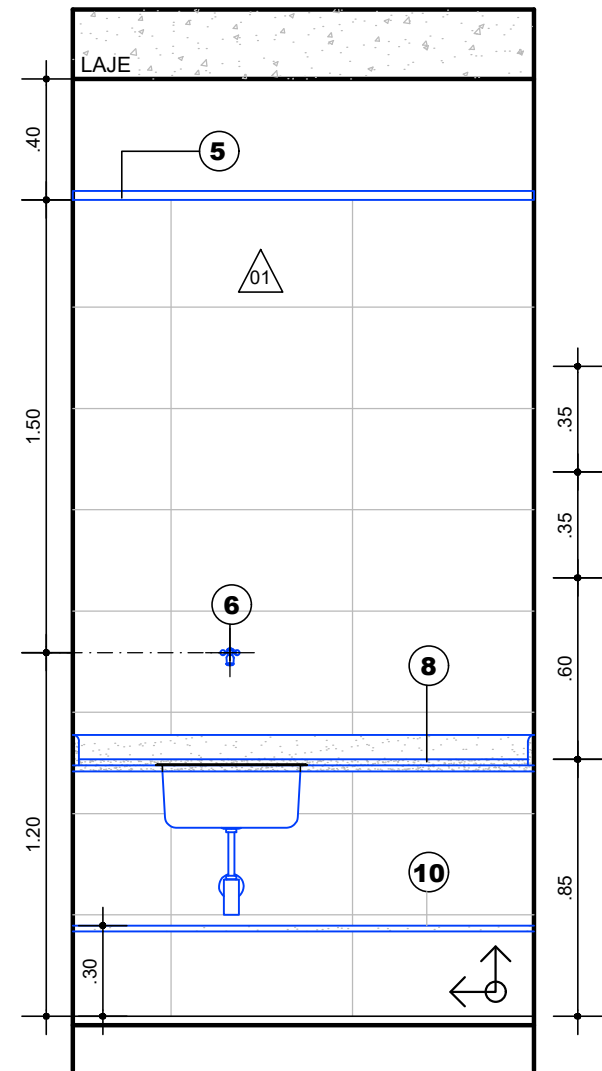


VISTA A
ESCALA 1/25

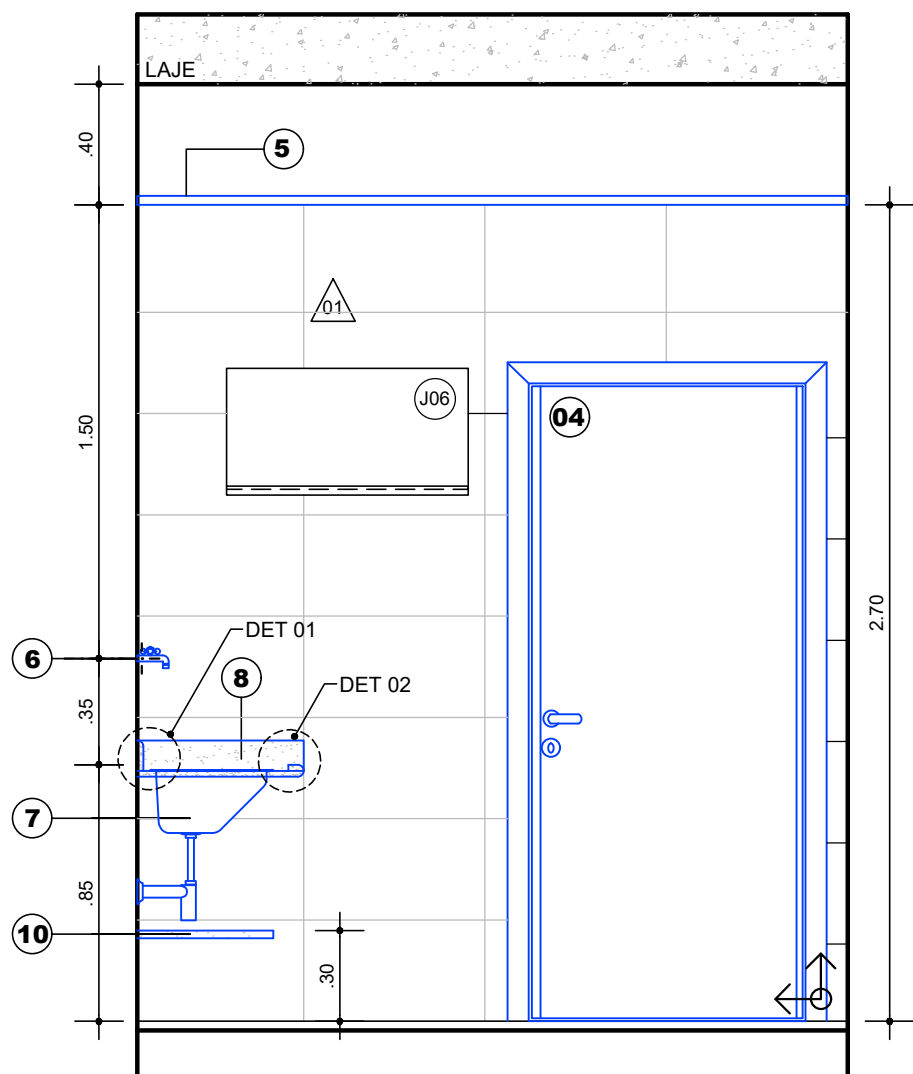

VISTA B
ESCALA 1/25

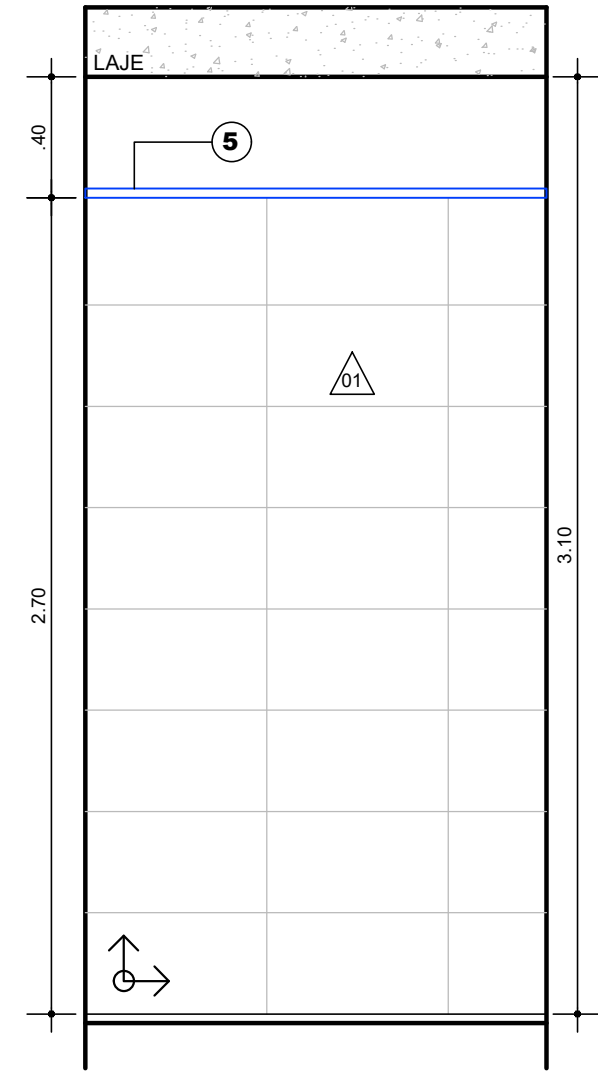

VISTA C
ESCALA 1/25

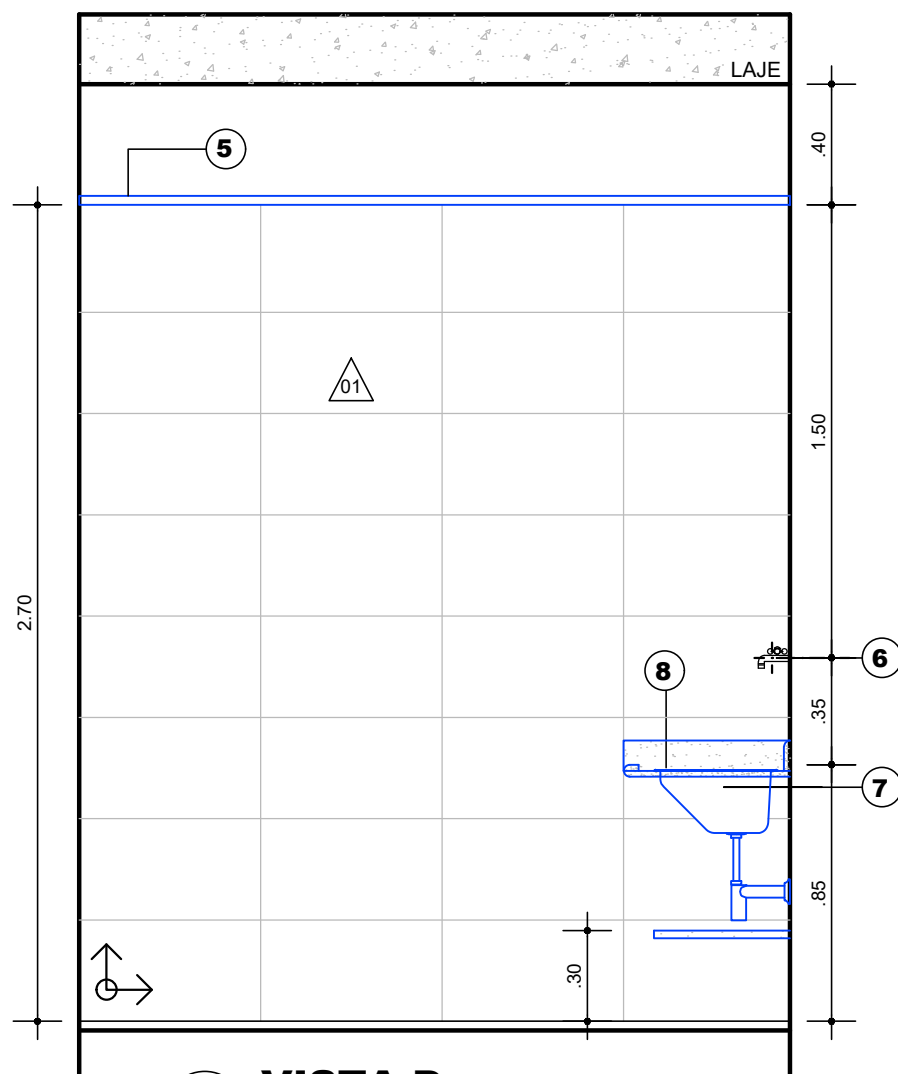

VISTA D
ESCALA 1/25

LEGENDA DE ESPECIFICAÇÃO DE MATERIAIS

Nº	DESCRIÇÃO
01	REVESTIMENTO EM CERÂMICA ELIANE FORMA, DIMENSÕES 33.5X60 CM, NATURAL, TIPO A OU SIMILAR.
PISOS	
02	PORCELANATO TÉCNICO 60X60 CM, NATURAL, TIPO A, ELIANE BIANCO PLUS OU SIMILAR.
03	SOLEIRAS EM MÁRMORE BRANCO
PORTAS	
04	PORTA LISA, DIMENSÕES 80X210cm, SEMI-OCA, REVESTIDA EM LAMINADO PLÁSTICO MELAMÍNICO NA COR AZUL COBALTO DA FÓRMICA, PERSTORP OU SIMILAR COM ENCABEÇAMENTO EM MADEIRA DE LEI (PAU D'ARCO, SUCUPIRA, MASSARANDUBA OU SIMILAR, APARELHADA E PINTADA COM OSMOCOLOR.
TETO - FORROS	
05	FORRO EM GESSO ACARTONADO
APARELHOS E ACESSÓRIOS	
06	TORNEIRA CROMADA DE PAREDE COD. 1130 DA DECA, DOCOL, FABRIMAR OU SIMILAR
07	TANQUE DE LAVAR ROUPA INOX 50 x 40 cm TRAMONTINA OU SIMILAR
08	BALCÃO EM GRANITO POLIDO VERDE UBATUBA - ESP.: 2cm
09	PENDURADOR DE VASSOURAS EM INOX
10	PRATELEIRA EM GRANITO POLIDO VERDE UBATUBA 45X152cm - ESP.: 2CM

LEGENDA ALTERAÇÕES CONSTRUTIVAS

ELEMENTOS A CONSTRUIR	
DETALHE 01 ESCALA 1/5	DETALHE 02 ESCALA 1/5

PROPRIETÁRIO: TRIBUNAL REGIONAL ELEITORAL DA BAHIA

RESPONSÁVEL TÉCNICO:

REV. Nº	DATA	RESPONSÁVEL	DESCRIÇÃO

 ACS ARQUITETURA CONSTRUÇÕES E SERVIÇOS CNPJ: 21.162.729/0001-34		PODER JUDICIÁRIO FEDERAL TRIBUNAL REGIONAL ELEITORAL DA BAHIA SECRETARIA DE GESTÃO DE SERVIÇOS COORDENADORIA DE OBRAS E MANUTENÇÃO PREDIAL SEÇÃO DE PROJETOS E OBRAS	
NOME DA CONSTRUÇÃO FÓRUM ELEITORAL DE JACOBINA		TIPO SERVIÇO PROJETO	
ENDEREÇO DA OBRA RUA JOÃO FRAGA BRANDÃO, CENTRO		MUNICÍPIO JACOBINA - BA	
IDENTIFICAÇÃO DA PLANTA PROJETO DE REFORMA DETALHAMENTO DML			
RESPONSÁVEL TÉCNICO ARQUITETO ADRIANO RIBEIRO LEITE		CAU / CREA A48581-0	
DESENHO ADRIANO LEITE		ARQUIVO ARQUITETÔNICO	
ESCALA INDICADAS		DATA JULHO 2023	
REVISÃO 01		TIPO PROJETO PRANCHA	
AR 19			