



OBSERVAÇÕES GERAIS DE PROJETO

- 1 - A EXECUÇÃO DA OBRA DEVERÁ SEGUIR O PROJETO ARQUITETÔNICO, ISENTANDO SEUS RESPONSÁVEIS TÉCNICOS POR QUAISQUER MODIFICAÇÕES SEM CONSULTA PRÉVIA.
- 2 - TODAS AS MEDIDAS DEVERÃO SER RIGOROSAMENTE CONFERIDAS NO LOCAL DA OBRA.
- 3 - TODAS AS ESPECIFICAÇÕES DEVERÃO SER CONFERIDAS COM O CONTRATANTE POR OCASIÃO DA OBRA.
- 4 - VER DETALHES NAS PRANCHAS ESPECÍFICAS PARA: FORRO, PISO, RAMPAS, ÁREAS MOLHADAS, CLARABÓIA, BANCADAS, ESQUADRIAS E BRISES, MASTRO.
- 5 - VER PROJETOS ESPECÍFICOS DE: ESTRUTURAS DE CONCRETO E AÇO, CONTENÇÃO, E URBANIZAÇÃO, INSTALAÇÕES HIDROSSANITÁRIAS, ELÉTRICA E ILUMINAÇÃO, CABEAMENTO ESTRUTURADO, INCÊNDIO, SPDA, CFTV, IMPERMEABILIZAÇÃO, PAISAGISMO E COMUNICAÇÃO VISUAL.
- 6 - CABERÁ À CONTRATANTE, CONSTRUTORA E FISCALIZAÇÃO DA OBRA VERIFICAR TODOS OS DOCUMENTOS TÉCNICOS DE PROJETO ANTES DA SUA EXECUÇÃO, PARA FINS DE ENTENDIMENTO PRECISO DAS PROPOSIÇÕES DE PROJETO. CASO SEJAM IDENTIFICADAS DIVERGÊNCIAS NOS DOCUMENTOS TÉCNICOS DE PROJETO, A EMPRESA PROJETISTA DEVERÁ SER COMUNICADA PARA QUE TAIS QUESTÕES SEJAM RESOLVIDAS ANTES DA CONTRATAÇÃO DA EXECUÇÃO DA OBRA.
- 7 - EM CASO DE DIVERGÊNCIAS DE INFORMAÇÕES ENTRE MEMORIAIS, ESPECIFICAÇÕES TÉCNICAS E PARTES GRÁFICAS, DEVERÁ SER ADOTADO O ITEM MAIS RESTRITIVO A FAVOR DA SEGURANÇA E DA QUALIDADE.
- 8 - A EXECUÇÃO DAS INSTALAÇÕES COMPLEMENTARES DEVERÁ SEGUIR RIGOROSAMENTE OS PROJETOS ESPECÍFICOS.
- 9 - PILARES, VIGAS, LAJES E DEMAIS ELEMENTOS ESTRUTURAIS DEVERÃO SER EXECUTADOS NAS DIMENSÕES E ESPECIFICAÇÕES CONSTANTES NOS PROJETOS DE ESTRUTURAS DE CONCRETO E AÇO.

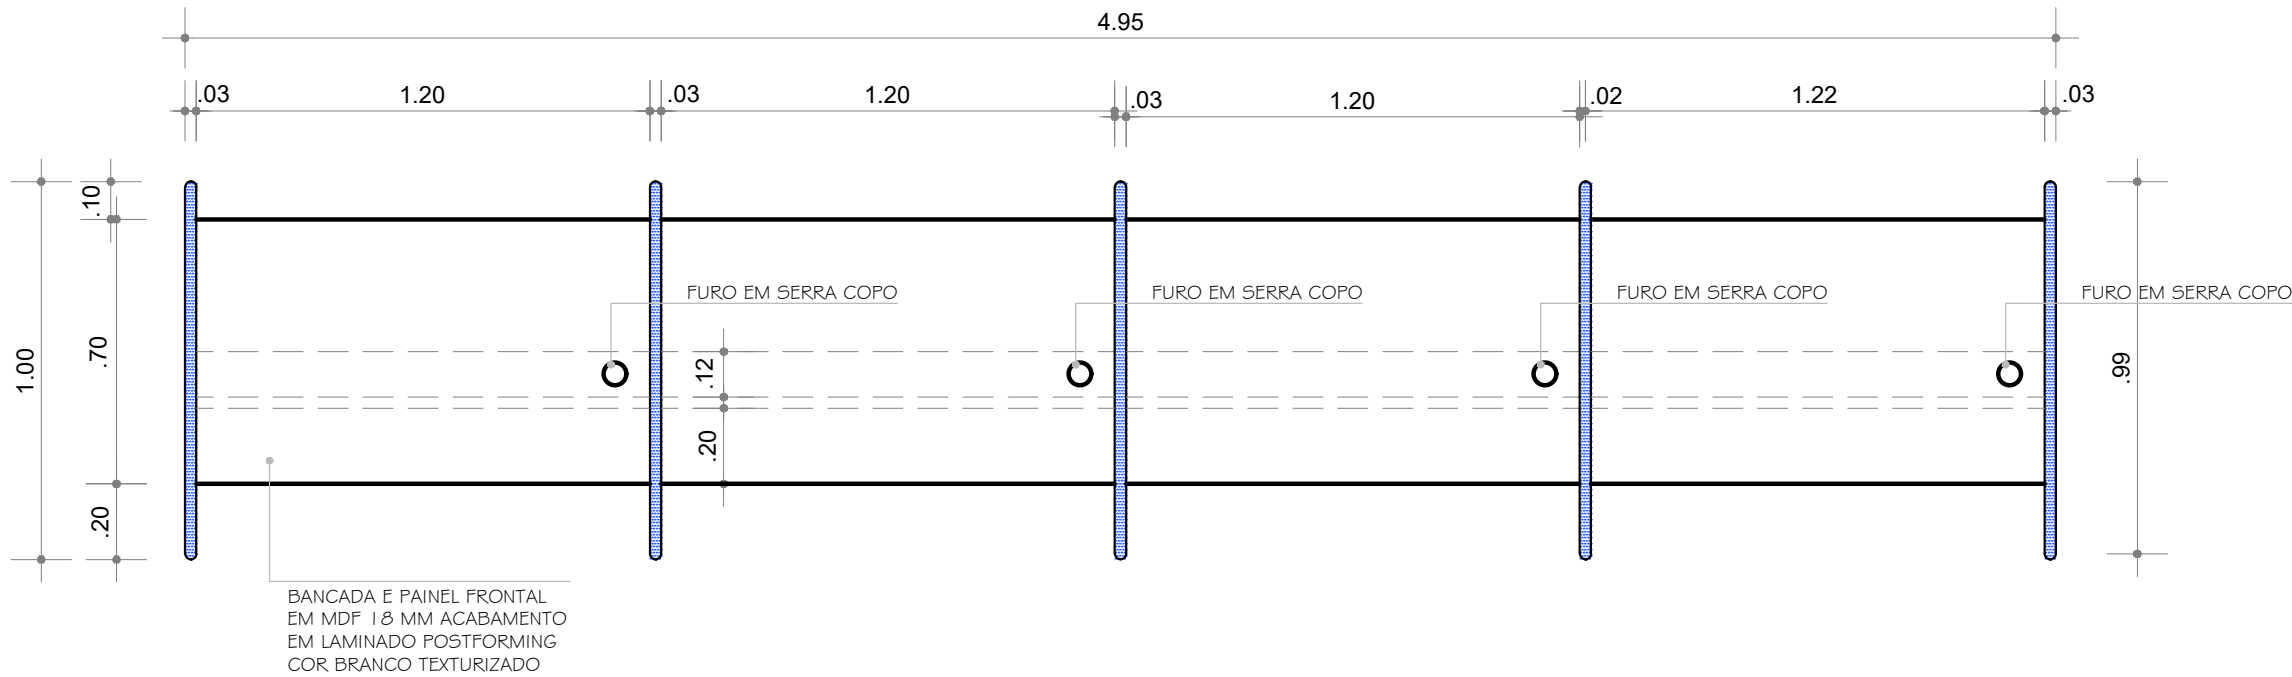

PLANTA BAIXA - MESA ATENDIMENTO  
ESCALA: 1:20

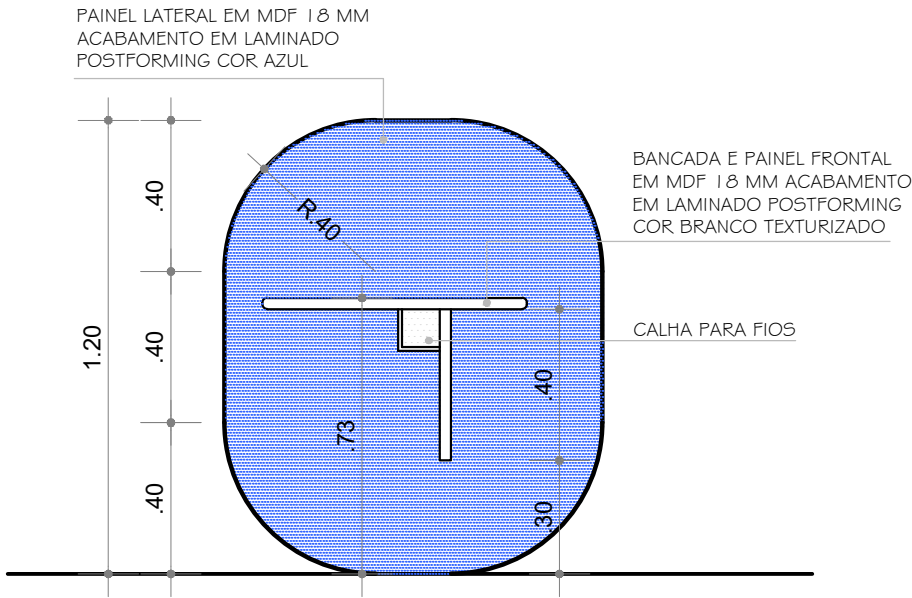


SEÇÃO LATERAL - MESA ATENDIMENTO  
ESCALA: 1:20

PROPRIETÁRIO: TRIBUNAL REGIONAL ELEITORAL DA BAHIA

RESPONSÁVEL TÉCNICO:

REV. Nº	DATA	RESPONSÁVEL	DESCRIÇÃO



ARQUITETURA  
CONSTRUÇÕES E  
SERVIÇOS  
CNPJ: 21.162.729/0001-34

PODER JUDICIÁRIO FEDERAL  
TRIBUNAL REGIONAL ELEITORAL DA BAHIA  
SECRETARIA DE GESTÃO DE SERVIÇOS  
COORDENADORIA DE OBRAS E MANUTENÇÃO PREDIAL  
SEÇÃO DE PROJETOS E OBRAS

NOME DA CONSTRUÇÃO FÓRUM ELEITORAL DE JACOBINA		TIPO SERVIÇO PROJETO
ENDEREÇO DA OBRA RUA JOÃO FRAGA BRANDÃO, CENTRO		MUNICÍPIO JACOBINA - BA
IDENTIFICAÇÃO DA PLANTA PROJETO DE REFORMA DETALHE - MESA DE ATENDIMENTO		
RESPONSÁVEL TÉCNICO ARQUITETO ADRIANO RIBEIRO LEITE		CAU / CREA A48581-0
DESENHO ADRIANO LEITE	ARQUIVO D:\user\adriano\documentos\PROJETOS\JACOBINA - REFORMA PROJETO DETALHE DA MESA DE ATENDIMENTO\CALHA RECEPÇÃO 2023.dwg	TIPO PROJETO ARQUITETÔNICO PRANCHA
ESCALA 1/20	DATA MARÇO 2023	REVISÃO 00
AR 26		