




PLANTA BAIXA

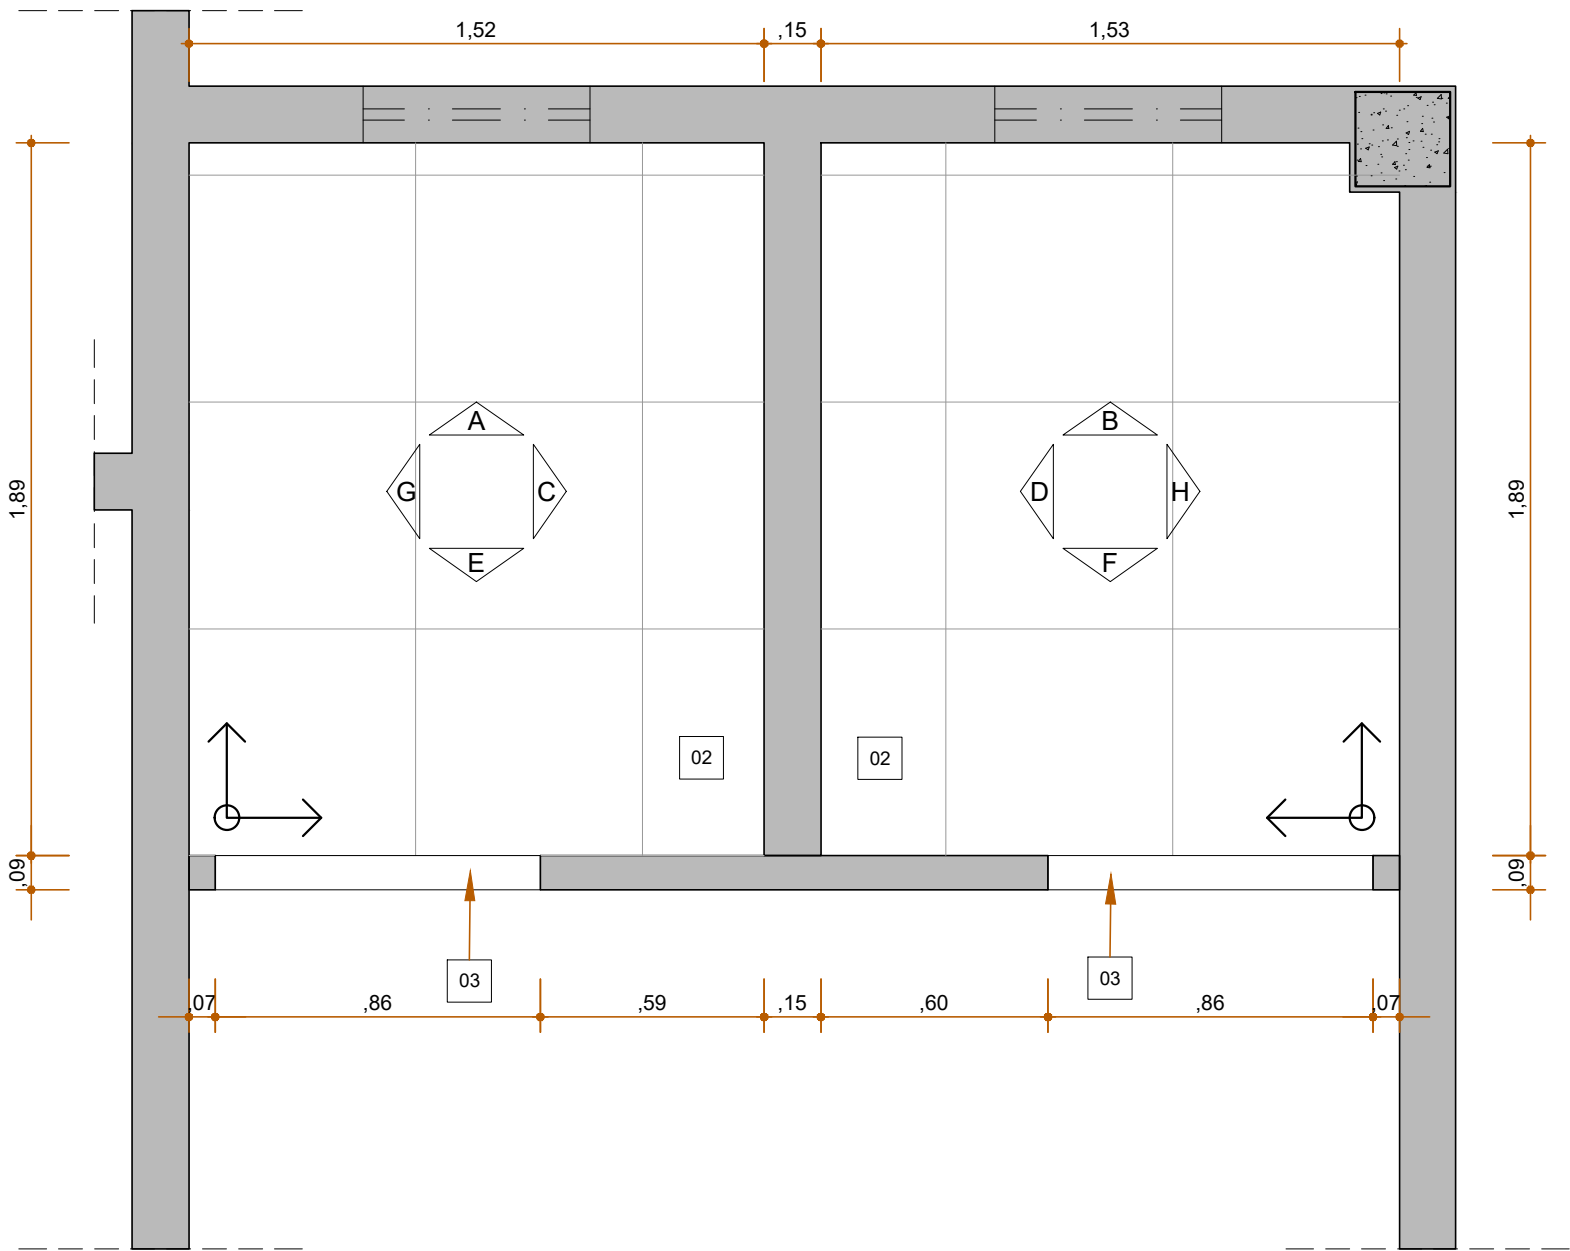


PLANTA DE PISO

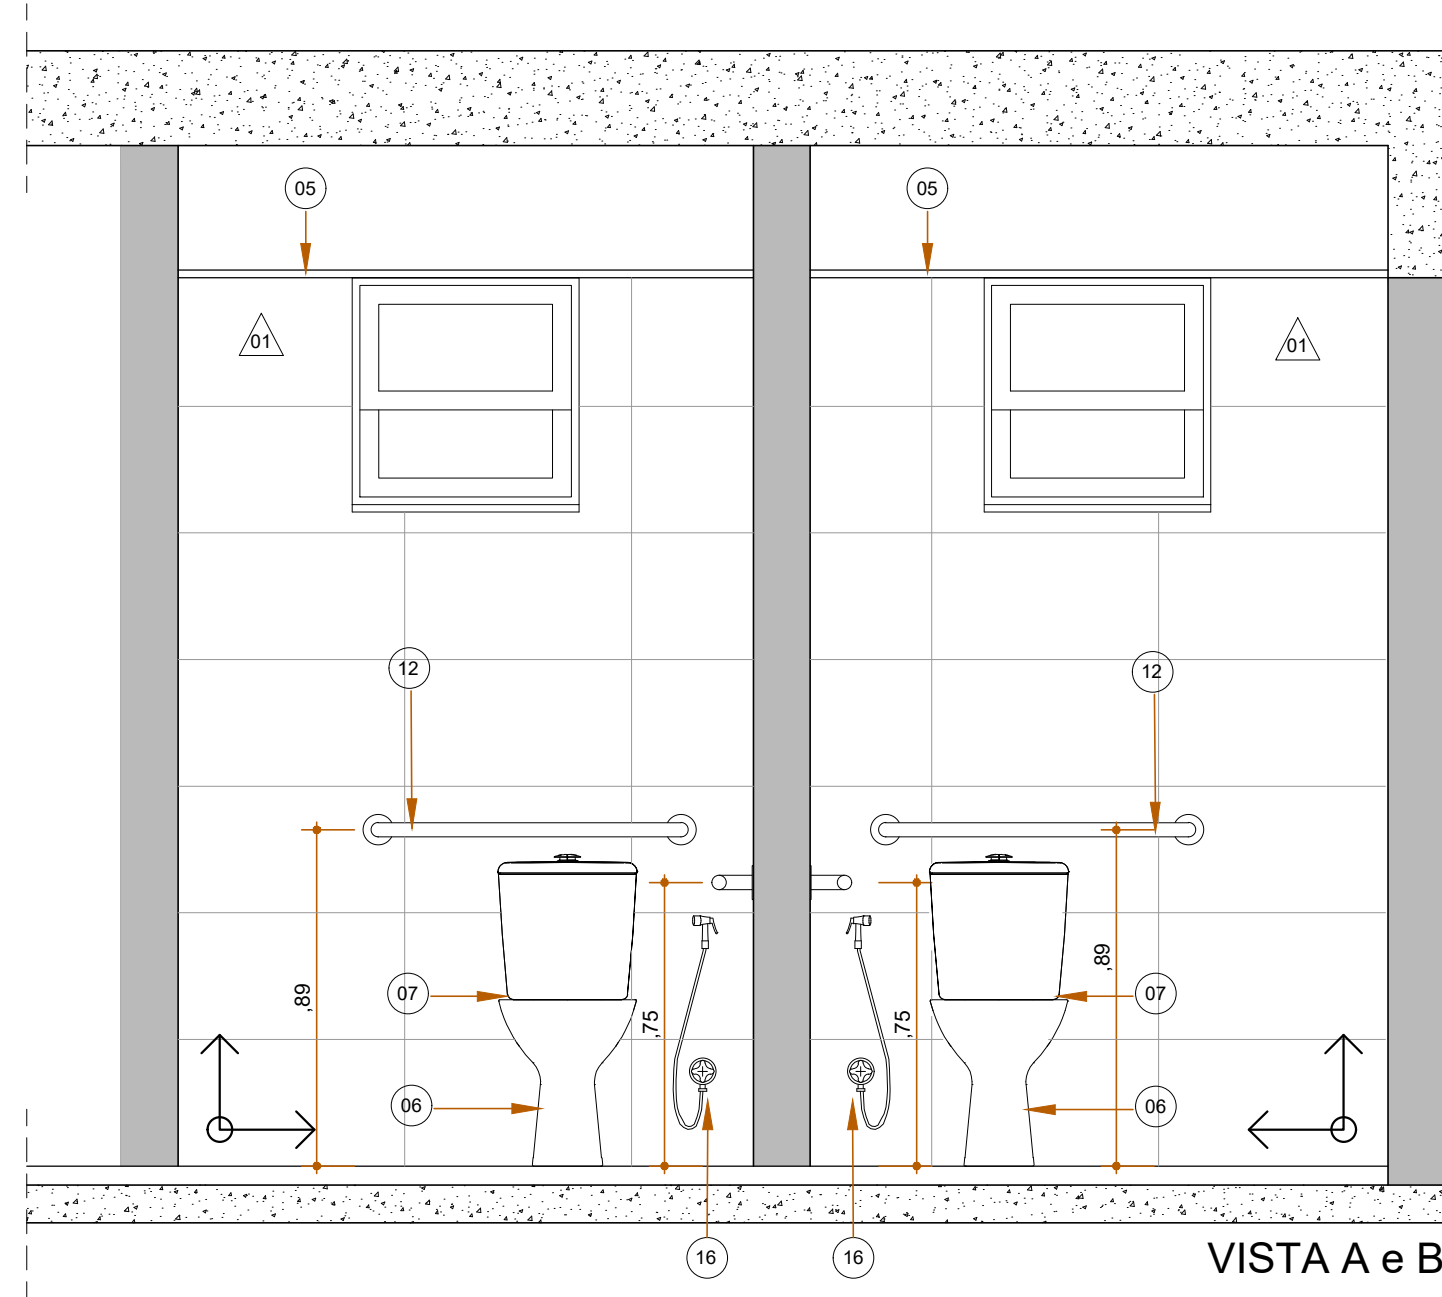


VISTA A e B

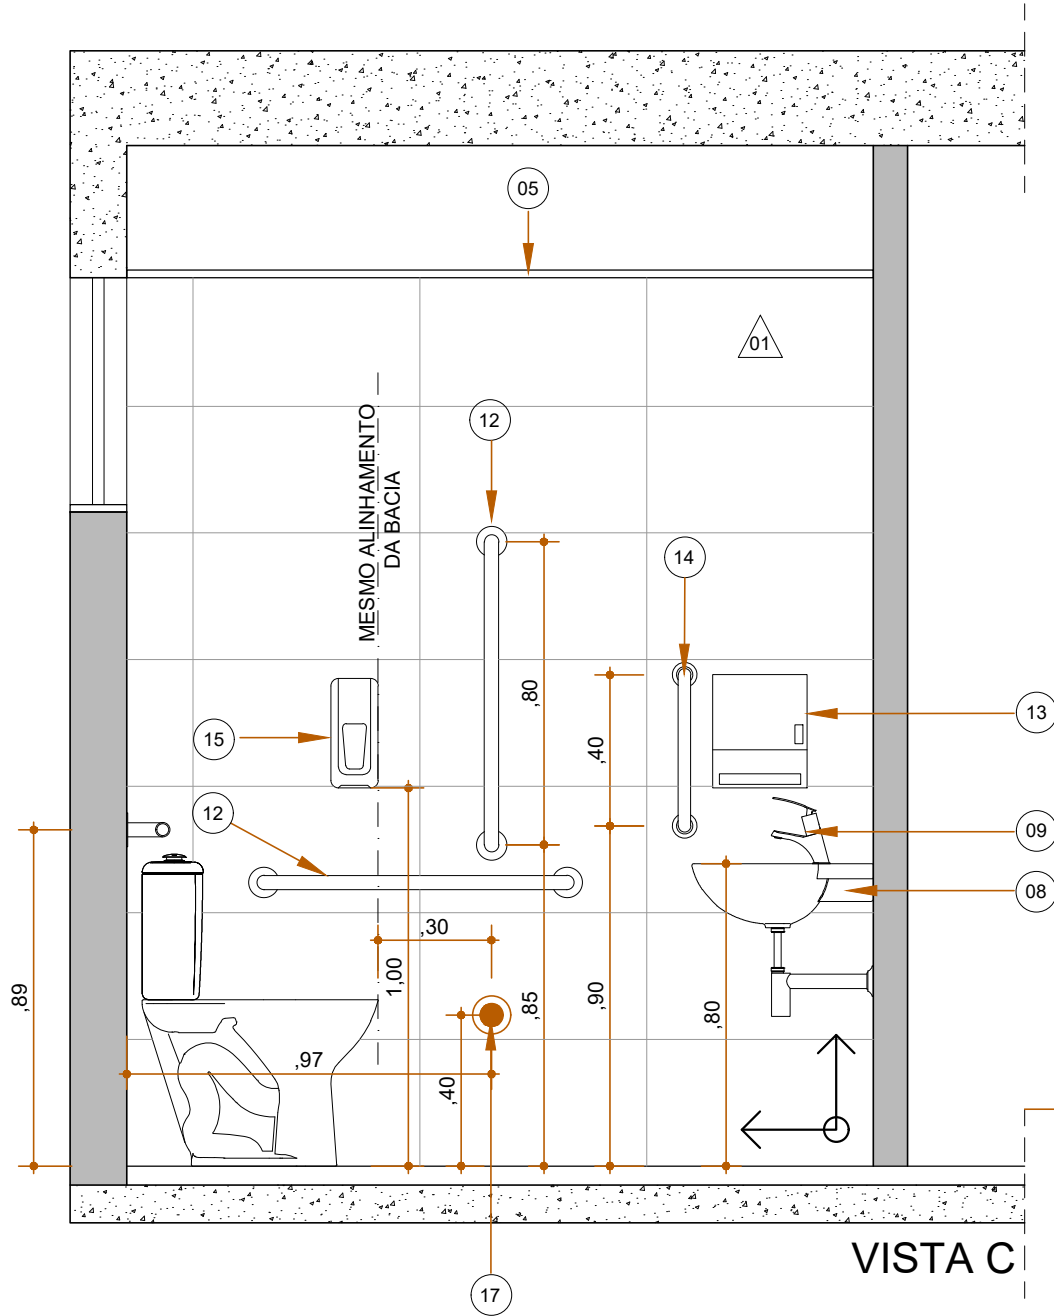


VISTA C

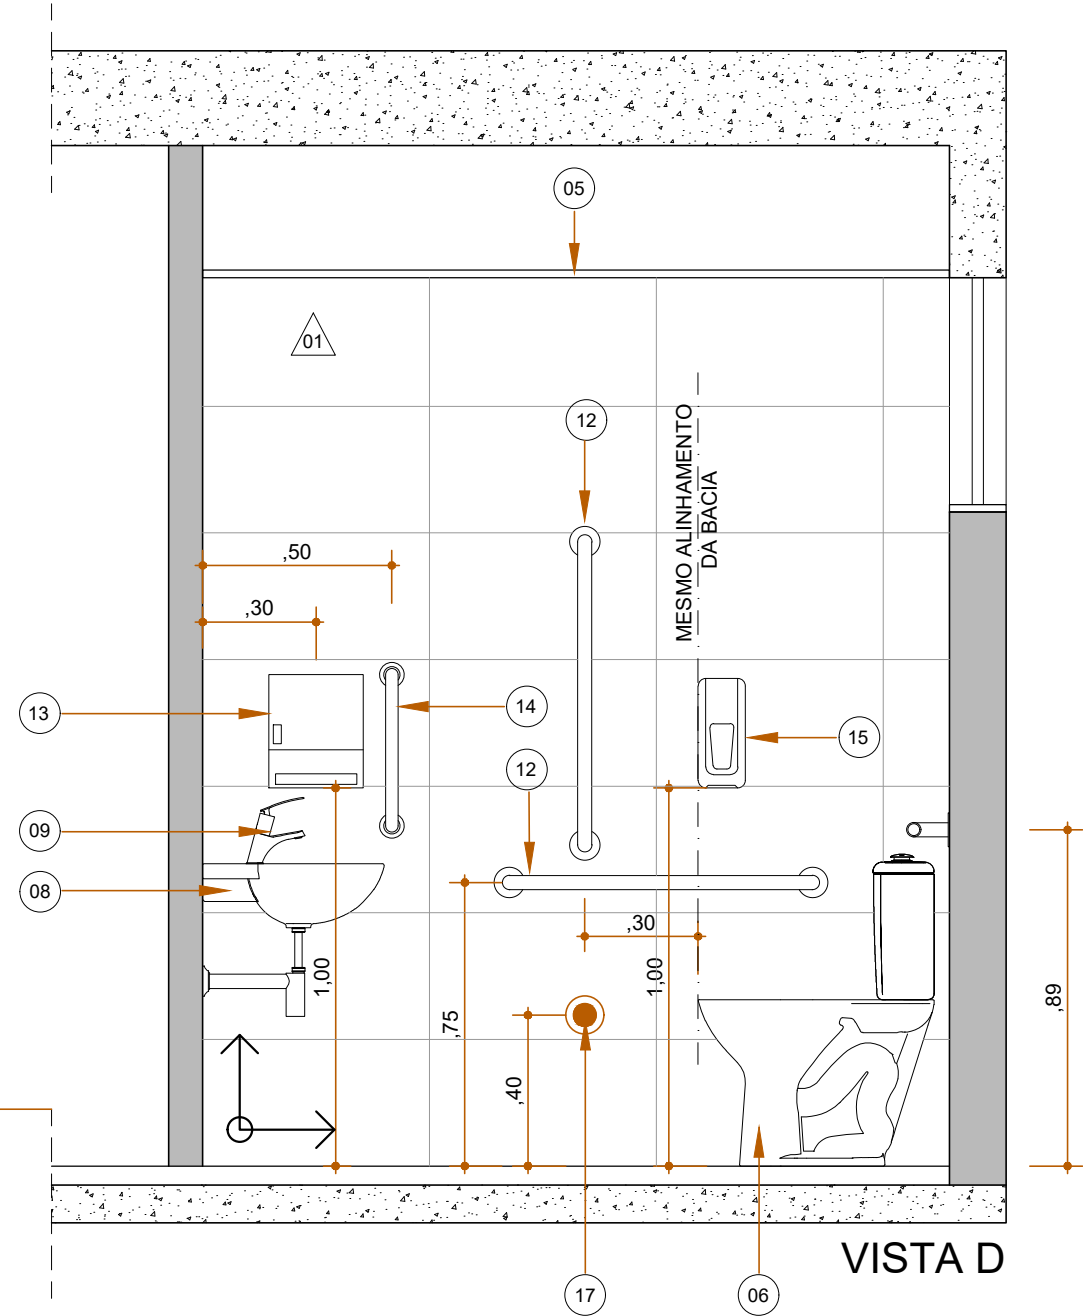


VISTA D

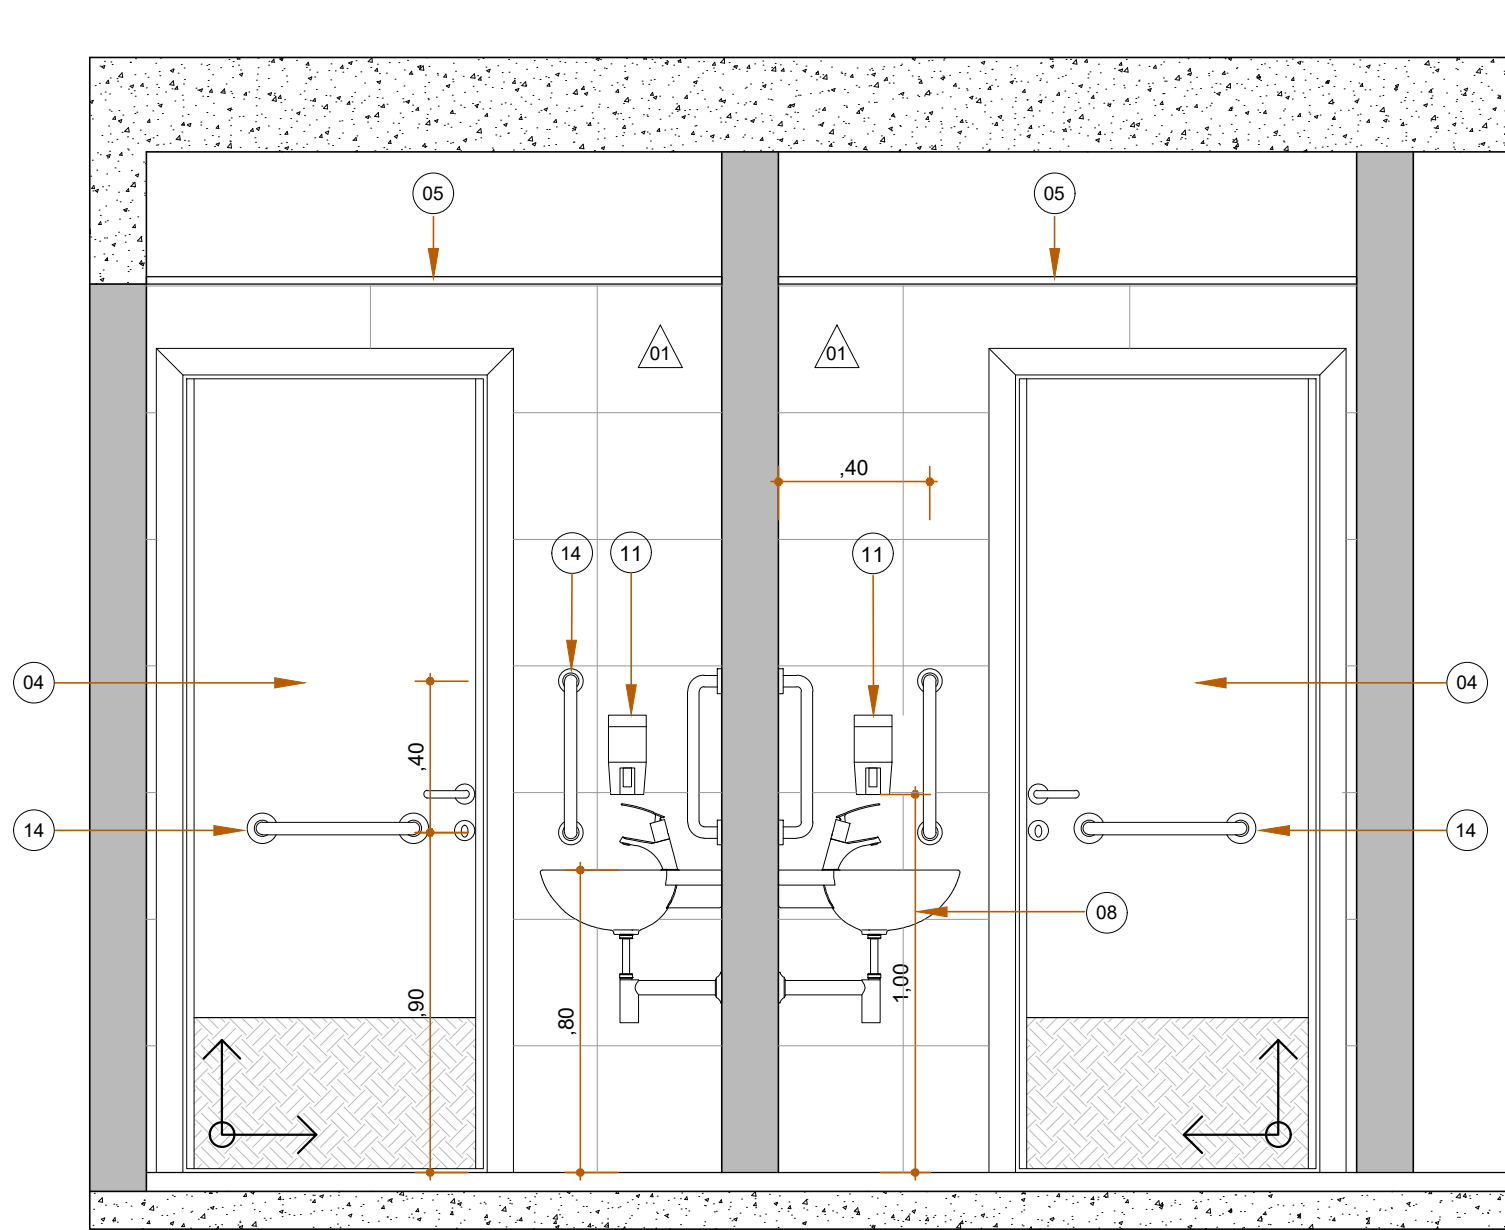

VISTA E e F

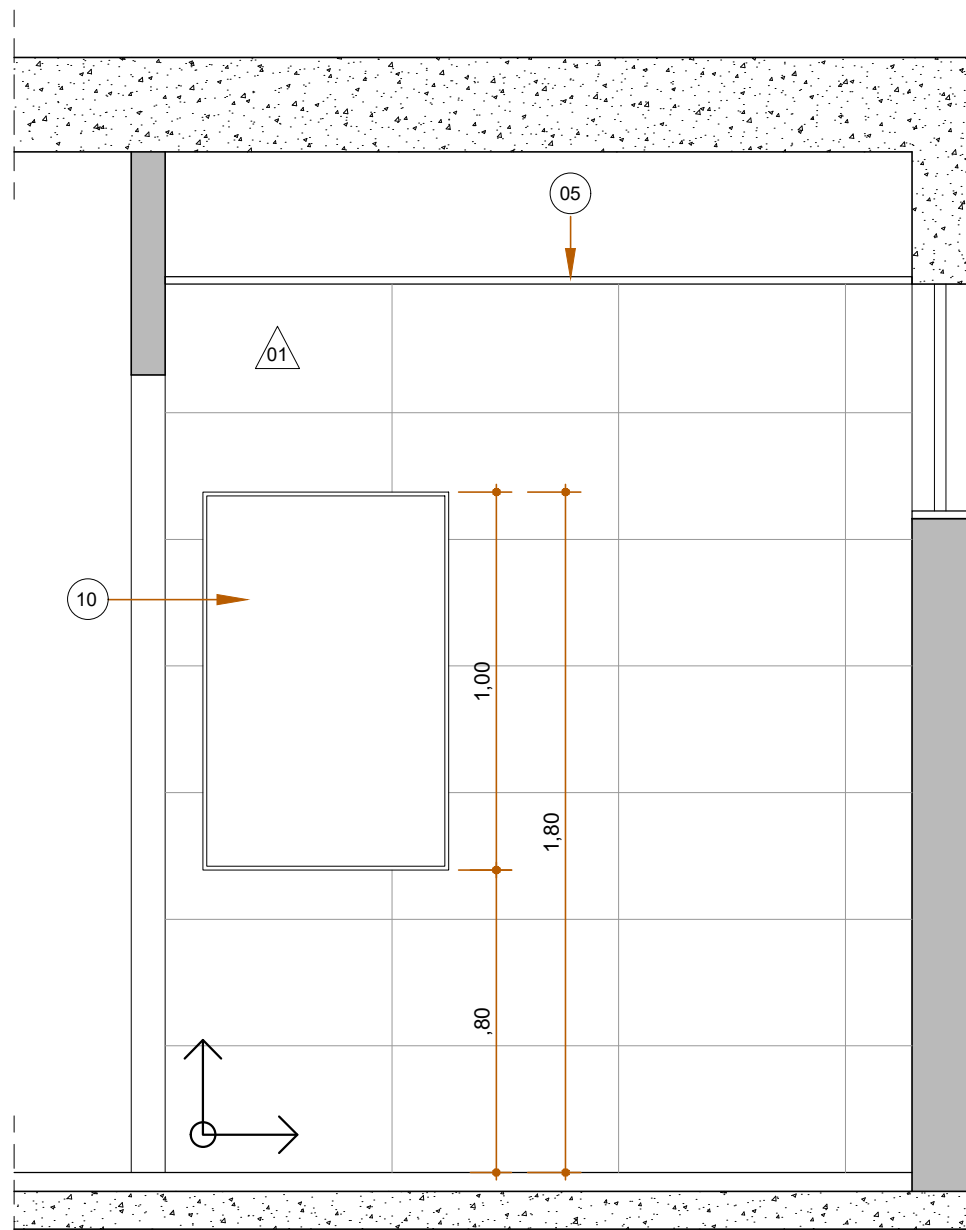

VISTA G

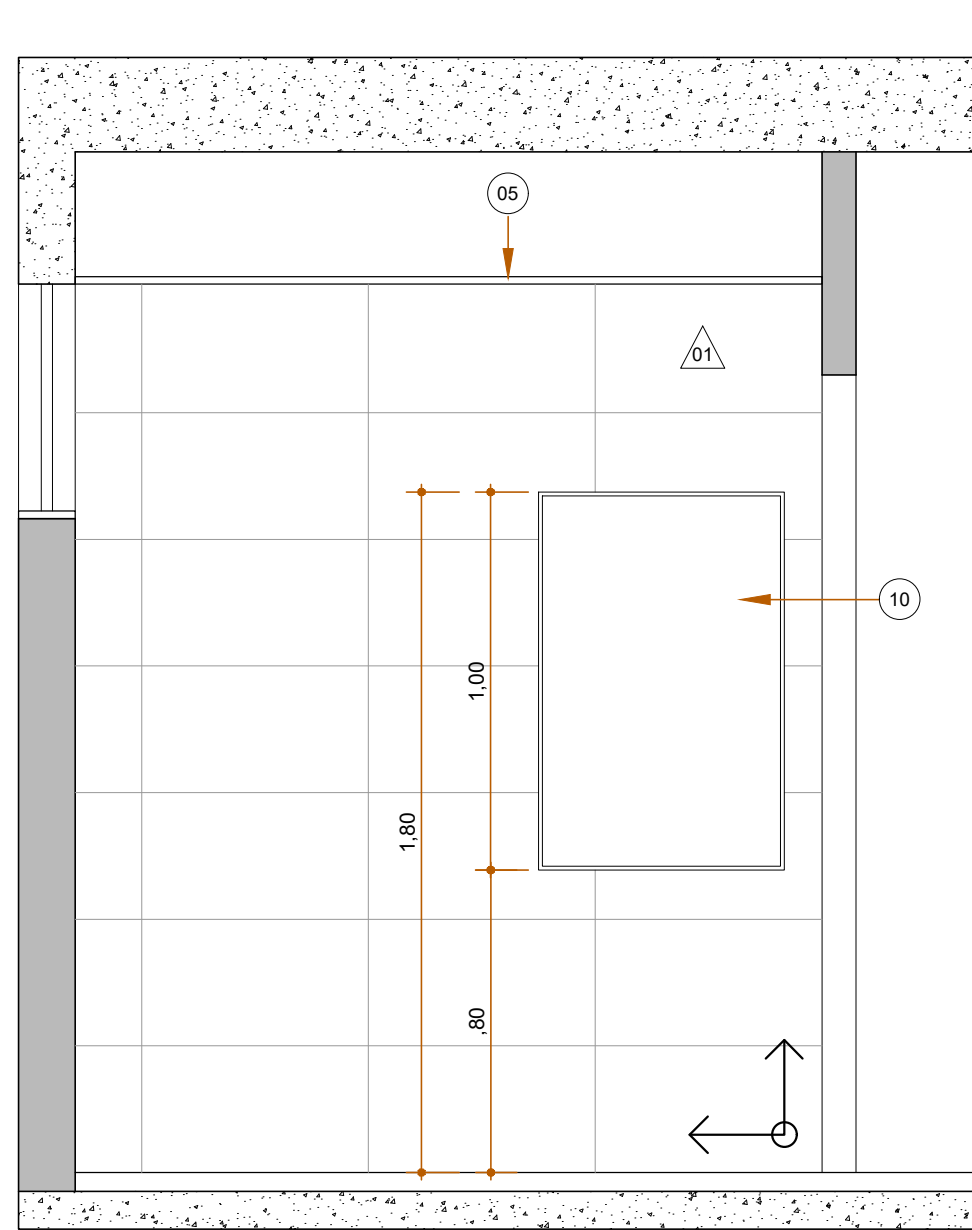

VISTA H

OBSERVAÇÕES GERAIS DE PROJETO

- 1 - A EXECUÇÃO DA OBRA DEVERÁ SEGUIR O PROJETO ARQUITETÔNICO, ISENTANDO SEUS RESPONSÁVEIS TÉCNICOS POR QUAISQUER MODIFICAÇÕES SEM CONSULTA PRÉVIA.
- 2 - TODAS AS MEDIDAS DEVERÃO SER RIGOROSAMENTE CONFERIDAS NO LOCAL DA OBRA.
- 3 - TODAS AS ESPECIFICAÇÕES DEVERÃO SER CONFERIDAS COM O CONTRATANTE POR OCASIÃO DA OBRA.
- 4 - VER DETALHES NAS PRANCHAS ESPECÍFICAS PARA: FORRO, PISO, RAMPAS, ÁREAS MOLHADAS, BANCADAS, ESQUADRIAS E MASTRO.
- 5 - SANITÁRIOS E COPAS TERÃO PISO REBAIXADO DE 0.5cm EM RELAÇÃO AO NÍVEL DO PAVIMENTO.
- 6 - VER PROJETOS ESPECÍFICOS DE: ESTRUTURAS DE CONCRETO E AÇO, CONTENÇÃO, E URBANIZAÇÃO, INSTALAÇÕES HIDROSSANITÁRIAS, ELÉTRICA E ILUMINAÇÃO, CABEAMENTO ESTRUTURADO, INCÊNDIO, SPDA, CFTV, IMPERMEABILIZAÇÃO, PAISAGISMO E COMUNICAÇÃO VISUAL.
- 7 - CABERÁ A CONTRATANTE, CONSTRUTORA E FISCALIZAÇÃO DA OBRA VERIFICAR TODOS OS DOCUMENTOS TÉCNICOS DE PROJETO ANTES DA SUA EXECUÇÃO, PARA FINS DE ENTENDIMENTO PRECISO DAS PROPOSIÇÕES DE PROJETO, CASO SEJAM IDENTIFICADAS DIVERGÊNCIAS NOS DOCUMENTOS TÉCNICOS DE PROJETO, A EMPRESA PROJETISTA DEVERÁ SER COMUNICADA PARA QUE TAIS QUESTÕES SEJAM RESOLVIDAS ANTES DA CONTRATAÇÃO DA EXECUÇÃO DA OBRA.
- 8 - EM CASO DE DIVERGÊNCIAS DE INFORMAÇÕES ENTRE MEMORIAIS, ESPECIFICAÇÕES TÉCNICAS E PARTES GRÁFICAS, DEVERÁ SER ADOPTADO O ITEM MAIS RESTRITIVO A FAVOR DA SEGURANÇA E DA QUALIDADE.
- 9 - A EXECUÇÃO DAS INSTALAÇÕES COMPLEMENTARES DEVERÁ SEGUIR RIGOROSAMENTE OS PROJETOS ESPECÍFICOS.
- 10 - PILARES, VIGAS, LAJES E DEMAIS ELEMENTOS ESTRUTURAIS DEVERÃO SER EXECUTADOS NAS DIMENSÕES E ESPECIFICAÇÕES CONSTANTES NOS PROJETOS DE ESTRUTURAS DE CONCRETO E AÇO.

LEGENDA DE ESPECIFICAÇÃO DE MATERIAIS

PAREDES E DIVISÓRIAS	
01	REVESTIMENTO ELIANE FORMA, COR BRANCO, DIMENSÕES 33,5 X 60 CM, ACABAMENTO ACETINADO, TIPO A
PISOS	
02	PORCELANATO TÉCNICO ELIANE BIANCO PLUS 60X60 CM NATURAL, TIPO A.
03	SOLEIRAS EM MÁRMORE BRANCO
PORTAS	
04	PORTA 80X210 cm EM MADEIRA COMPENSADA, SEMI-OCA, ABRIR, REVESTIDA COM LAMINADO MELAMÍNICO, NA COR AZUL COBALTO DA FÓRMICA E BARRA DE APOIO EM AÇO INOX CROMADO DE 1 1/2".
TETO - FORROS	
05	FORRO EM GESSO ACARTONADO
APARELHOS E ACESSÓRIOS	
06	BACIA SANITÁRIA COM CAIXA ACOPLADA, LINHA IZY CONFORTO, DECA, SEM ABERTURA FRONTAL
07	ASSENTO PLÁSTICO COM MICROBAN DECA, REF. AP.01.17
08	LAVATÓRIO SUSPENSO DE CANTO COM MESA, REF. L.76.17 DECA OU LAVATÓRIO SUSPENSO DE CANTO M CÔD. 04013 BRANCO DA INCEPA COM VÁLVULA DE ESCOAMENTO PARA LAVATÓRIO, REF. 1602 C DA DECA E SIFÃO, METÁLICO, CROMADO, REF. 1680.C.100.112 DA DECA
09	TORNEIRA DE MESA COM FECHAMENTO AUTOMÁTICO, PARA LAVATÓRIO, LINHA DECAMATIC CONFORTO REF. 1173C DA DECA
10	ESPELHO BISOTADO DE SOBREPOR PRATA RETANGULAR ESP.: 4mm FIXADO POR COLA, DIMENSÃO VARIÁVEL CONFORME PROJETO
11	DISPENSER PARA SABONETE LÍQUIDO EM PLÁSTICO ABS, SISTEMA SPRAY E REFIL, COR BRANCO, REF. NOBRE CITY 32319
12	BARRA DE APOIO P/ DEFICIENTES EM AÇO INOX AISI304, DIMENSÃO 80cm e ESP.32mm, COM CANOPLAS DE ACABAMENTO.
13	DISPENSER PARA PAPEL TOALHA INTERFOLHAS EM PLÁSTICO ABS, COR BRANCO, REF. NOBRE CITY 32777
14	BARRA DE APOIO P/ DEFICIENTES EM AÇO INOX AISI304, DIMENSÃO 40cm e ESP.32mm, COM CANOPLAS DE ACABAMENTO
15	DISPENSER PARA PAPEL HIGIÊNICO INTERFOLHADO DO TIPO CAI-CAI, EM PLÁSTICO ABS, COR BRANCO, REF. NOBRE CITY 32776
16	DUCHA HIGIÊNICA COM REGISTRO E DERIVAÇÃO REF. 1984.C.DSC.ACT.CR DA DECA
17	ACIONADOR DO ALARME AUDIO VISUAL

PROPRIETÁRIO: TRIBUNAL REGIONAL ELEITORAL DA BAHIA

RESPONSÁVEL TÉCNICO: ADRIANO RIBEIRO LEITE

REV. Nº	DATA	RESPONSÁVEL	DESCRIÇÃO

 ACS ARQUITETURA CONSTRUÇÃO E SERVIÇOS CNPJ: 21.162.729/0001-34		TRIBUNAL REGIONAL ELEITORAL DA BAHIA SECRETARIA DE GESTÃO DE SERVIÇOS COORDENADORIA DE OBRAS E MANUTENÇÃO PREDIAL SEÇÃO DE PROJETOS E OBRAS	
NOME DA CONSTRUÇÃO FÓRUM ELEITORAL DE IPIRÁ		TIPO SERVIÇO PROJETO DE REFORMA	
ENDEREÇO DA OBRA RODOVIA BA 052 KM 86, IPIRÁ-BA		MUNICÍPIO IPIRÁ-BA	
IDENTIFICAÇÃO DA PLANTA PROJETO EXECUTIVO DE REFORMA SANITÁRIOS ADAPTADOS ATENDIMENTO			
RESPONSÁVEL TÉCNICO ARQ. ADRIANO RIBEIRO LEITE		CAU / CREA A48581-0	
DESENHO ADRIANO LEITE		ARQUIVO 2022-REFORMA IPIRÁ - ARQ 08 -12 ÁREAS MOLHADAS DWG	
ESCALA 1/20		DATA JULHO 2022	
		REVISÃO	
		TIPO PROJETO ARQUITETURA PRANCHAS ARQ 08	