




PLANTA DE PISO
PLANTA BAIXA
ESCALA 1/25

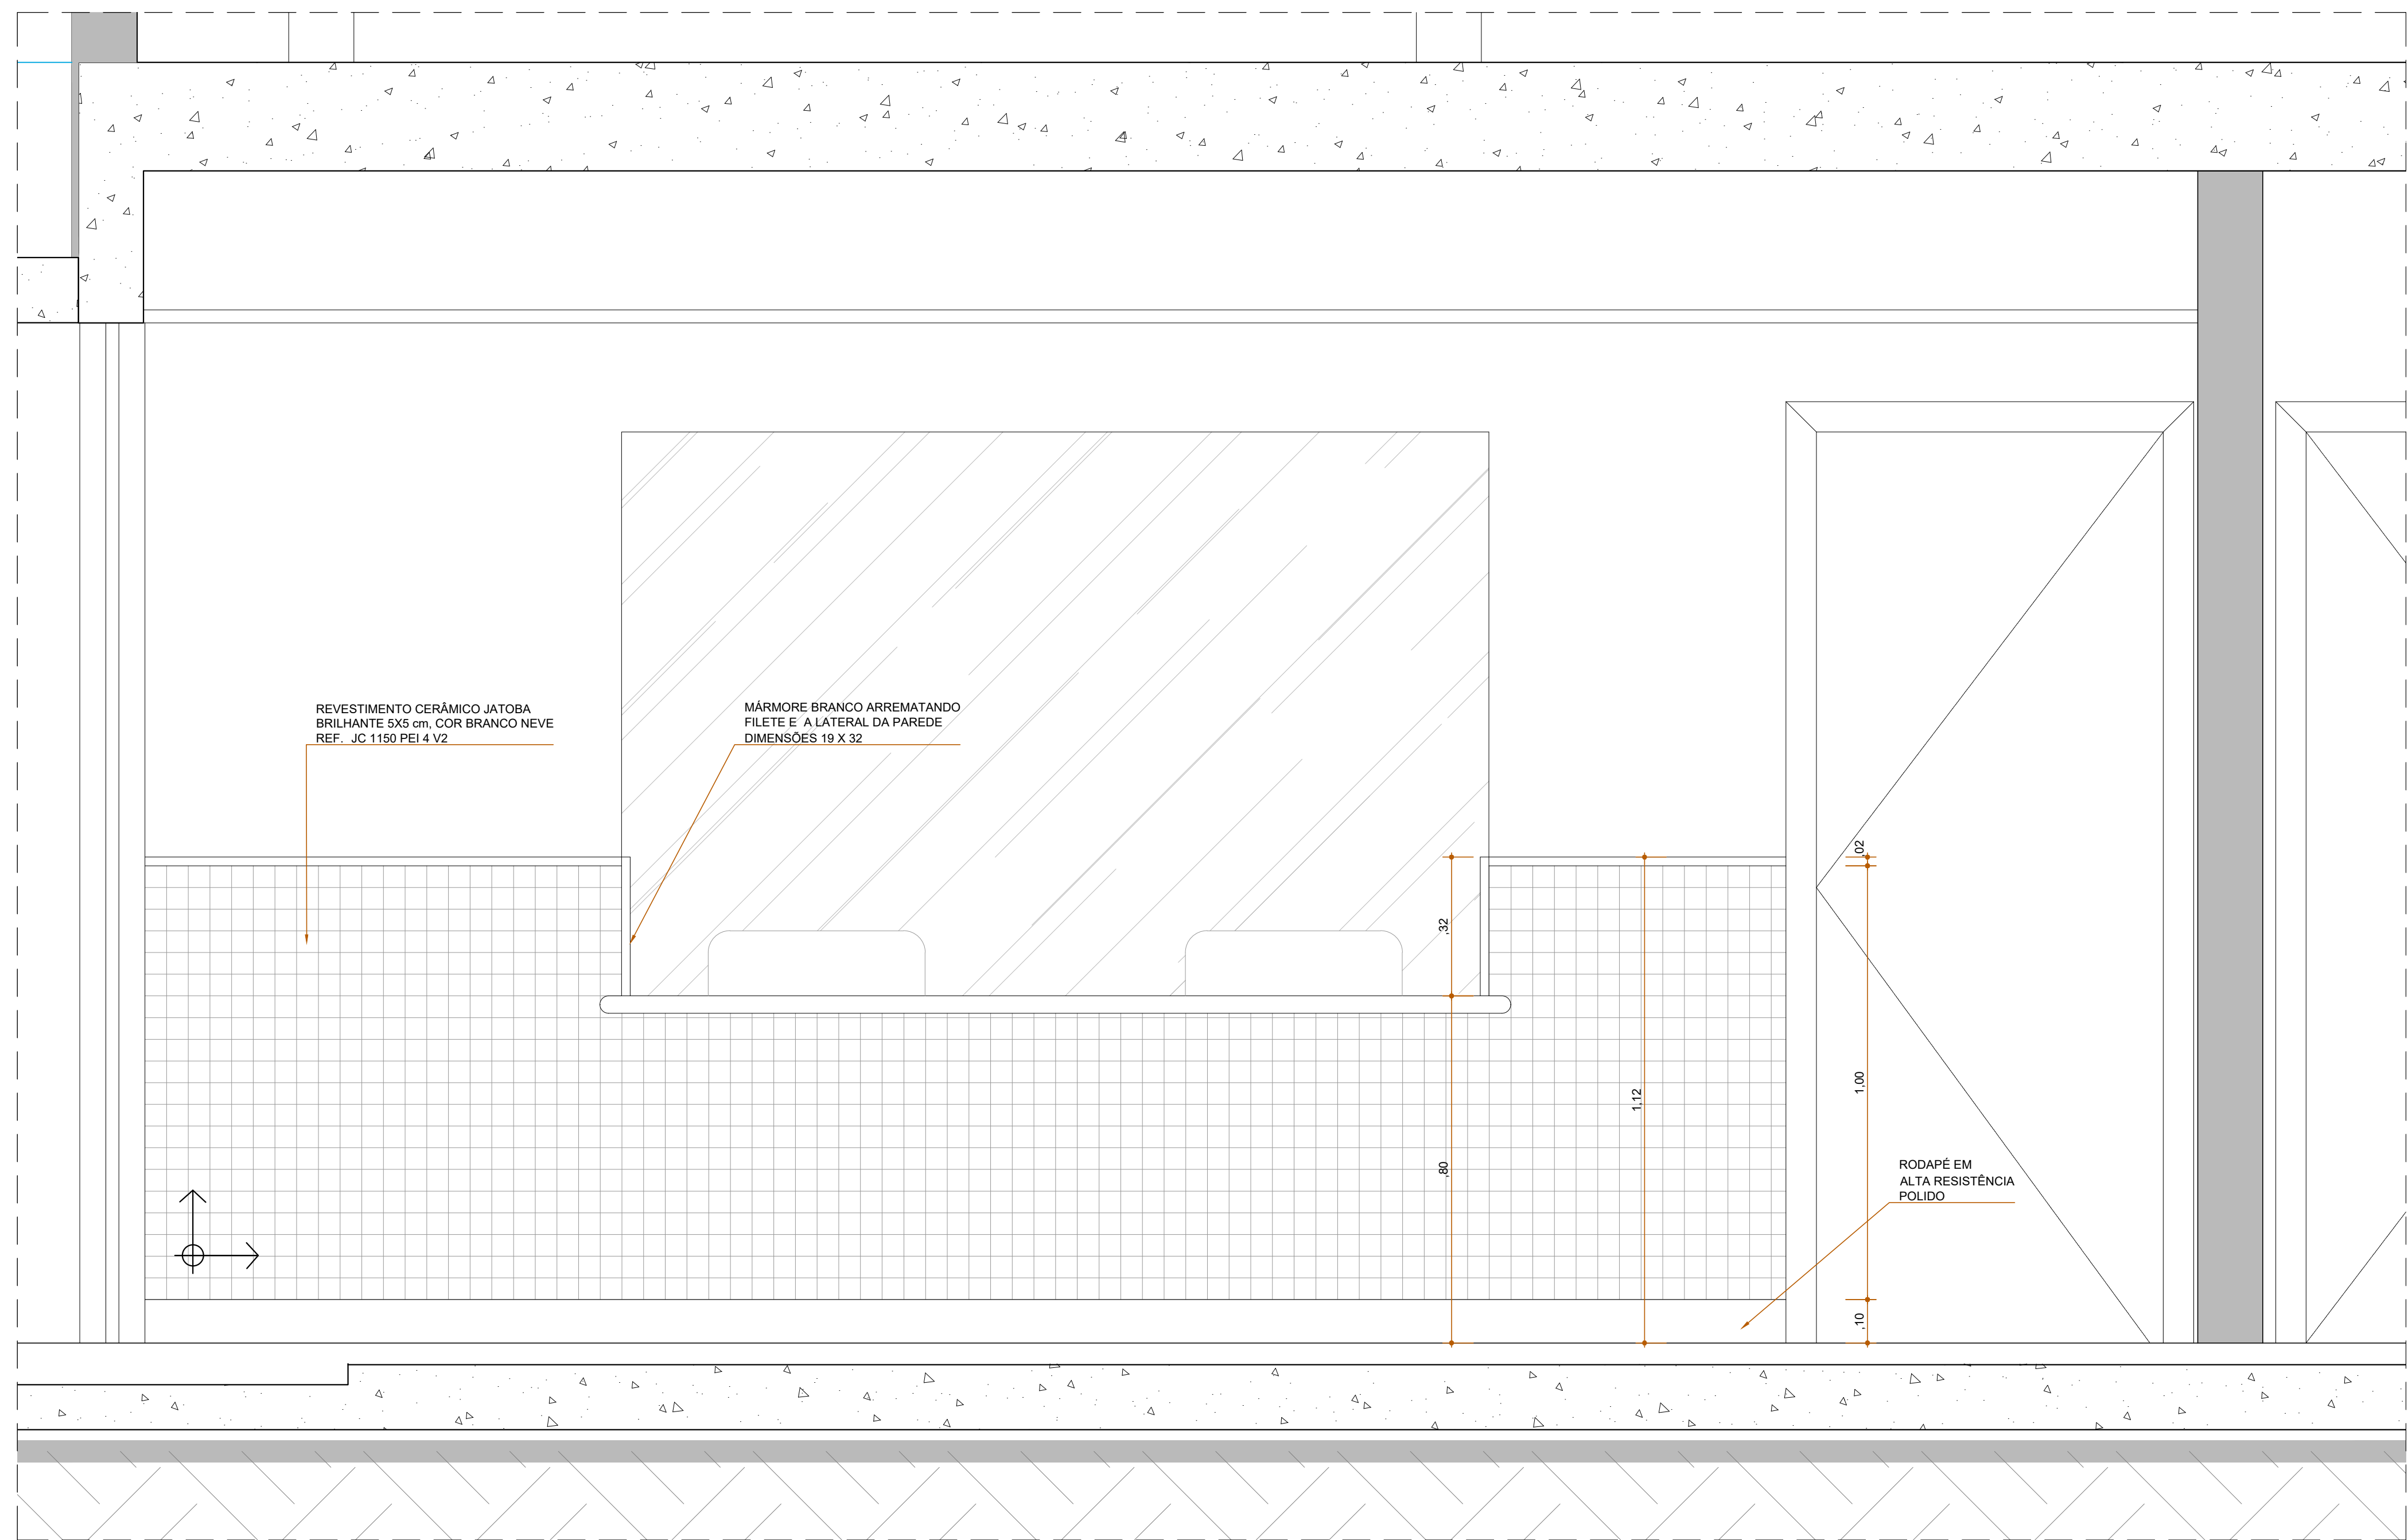

VISTA 01
ESCALA 1/10

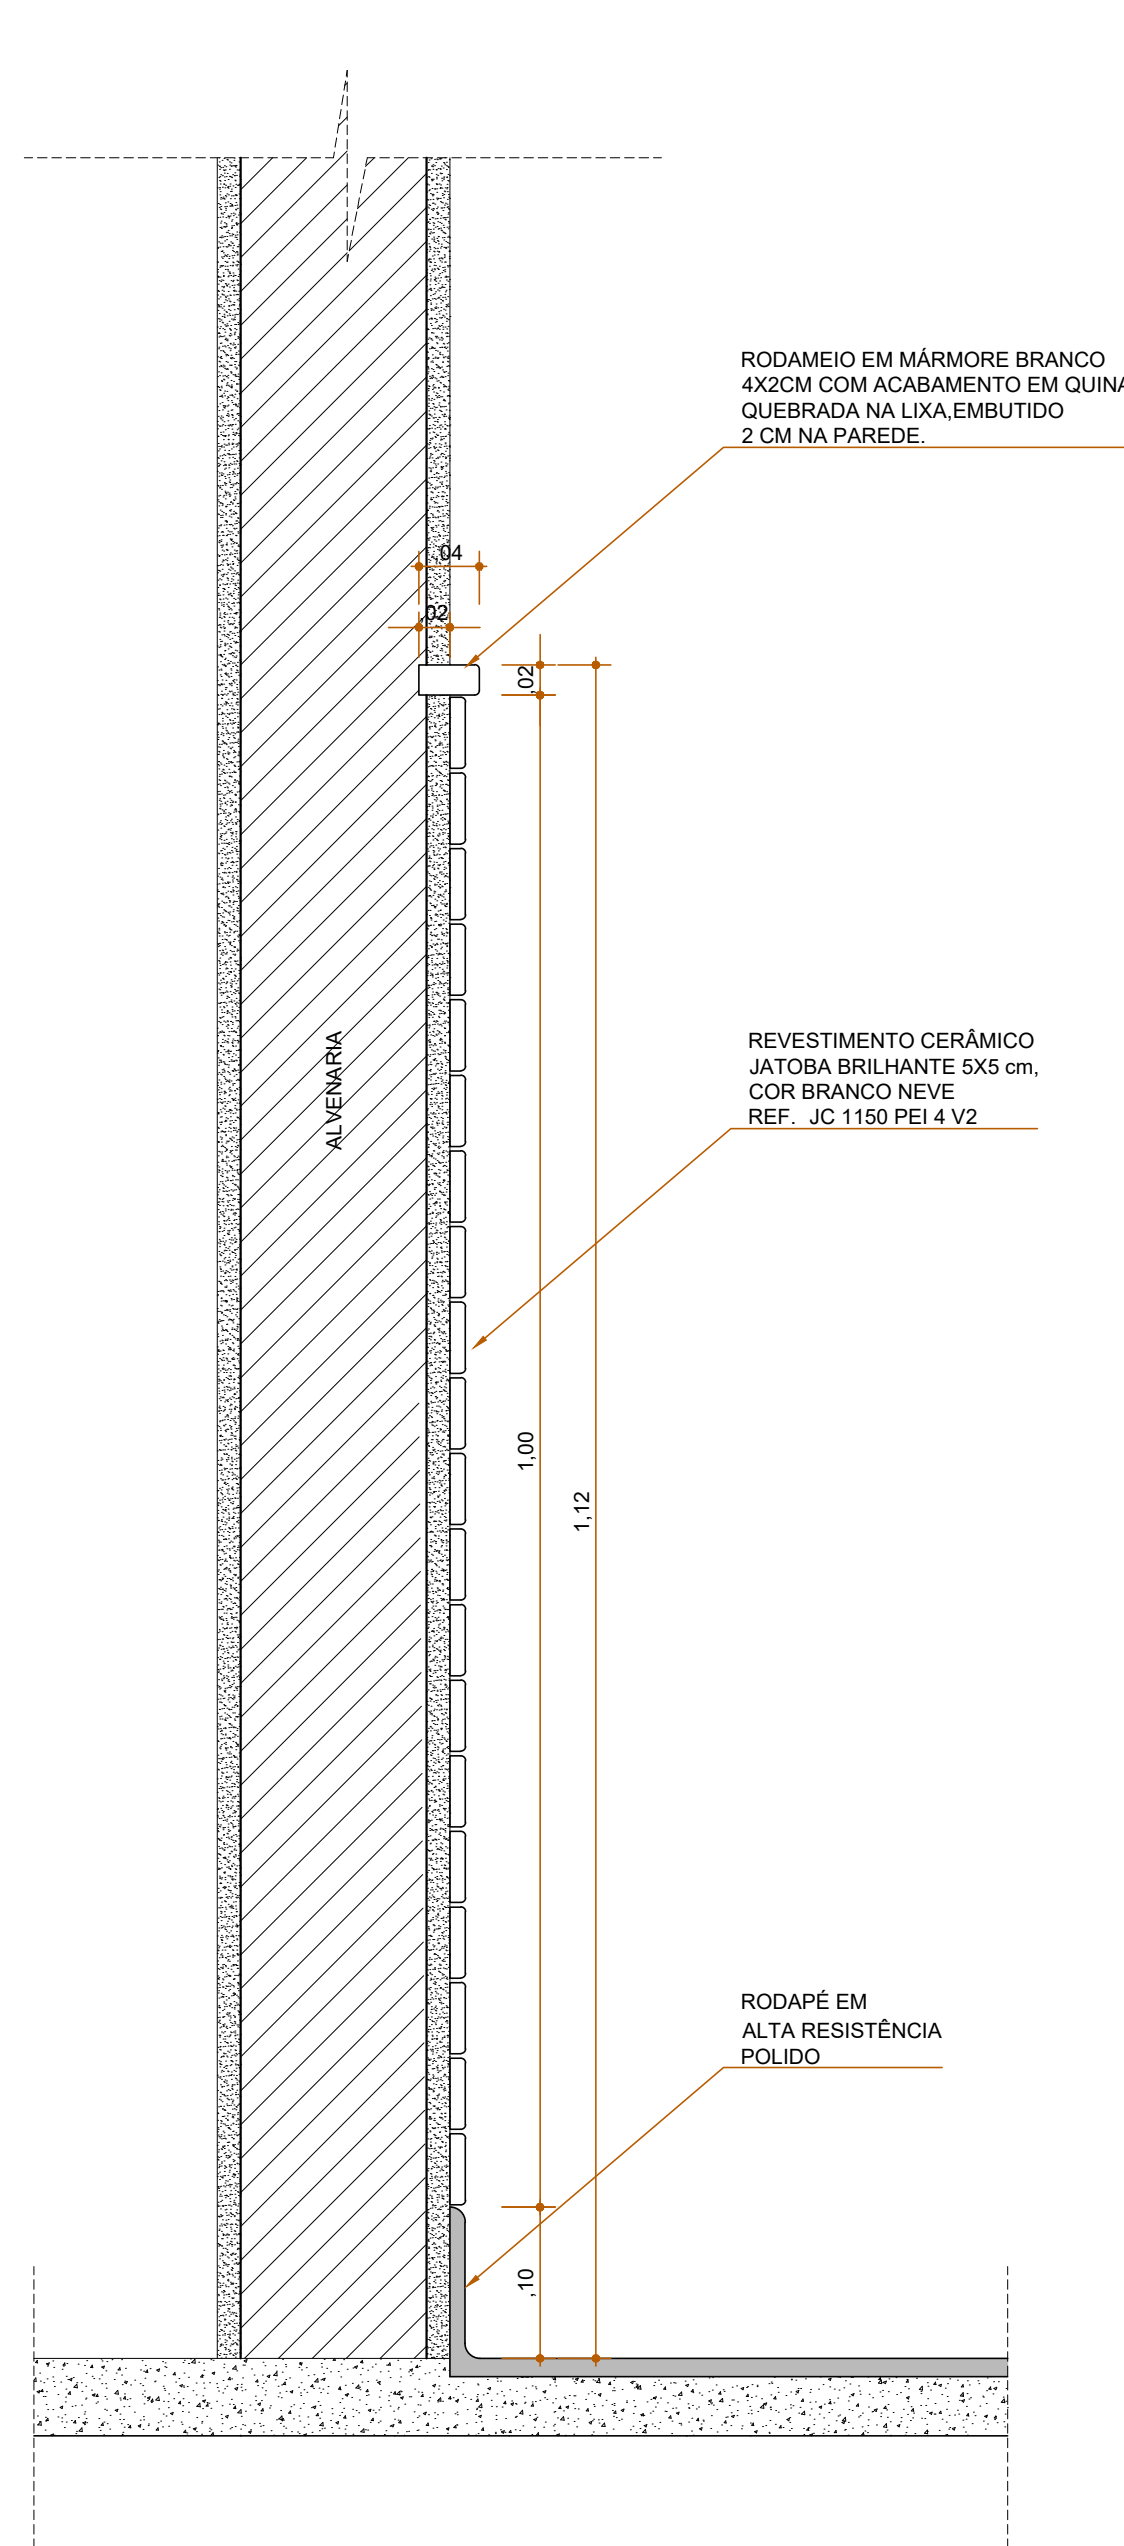


CORTE AA
DETALHE REVESTIMENTO
ESCALA 1/5

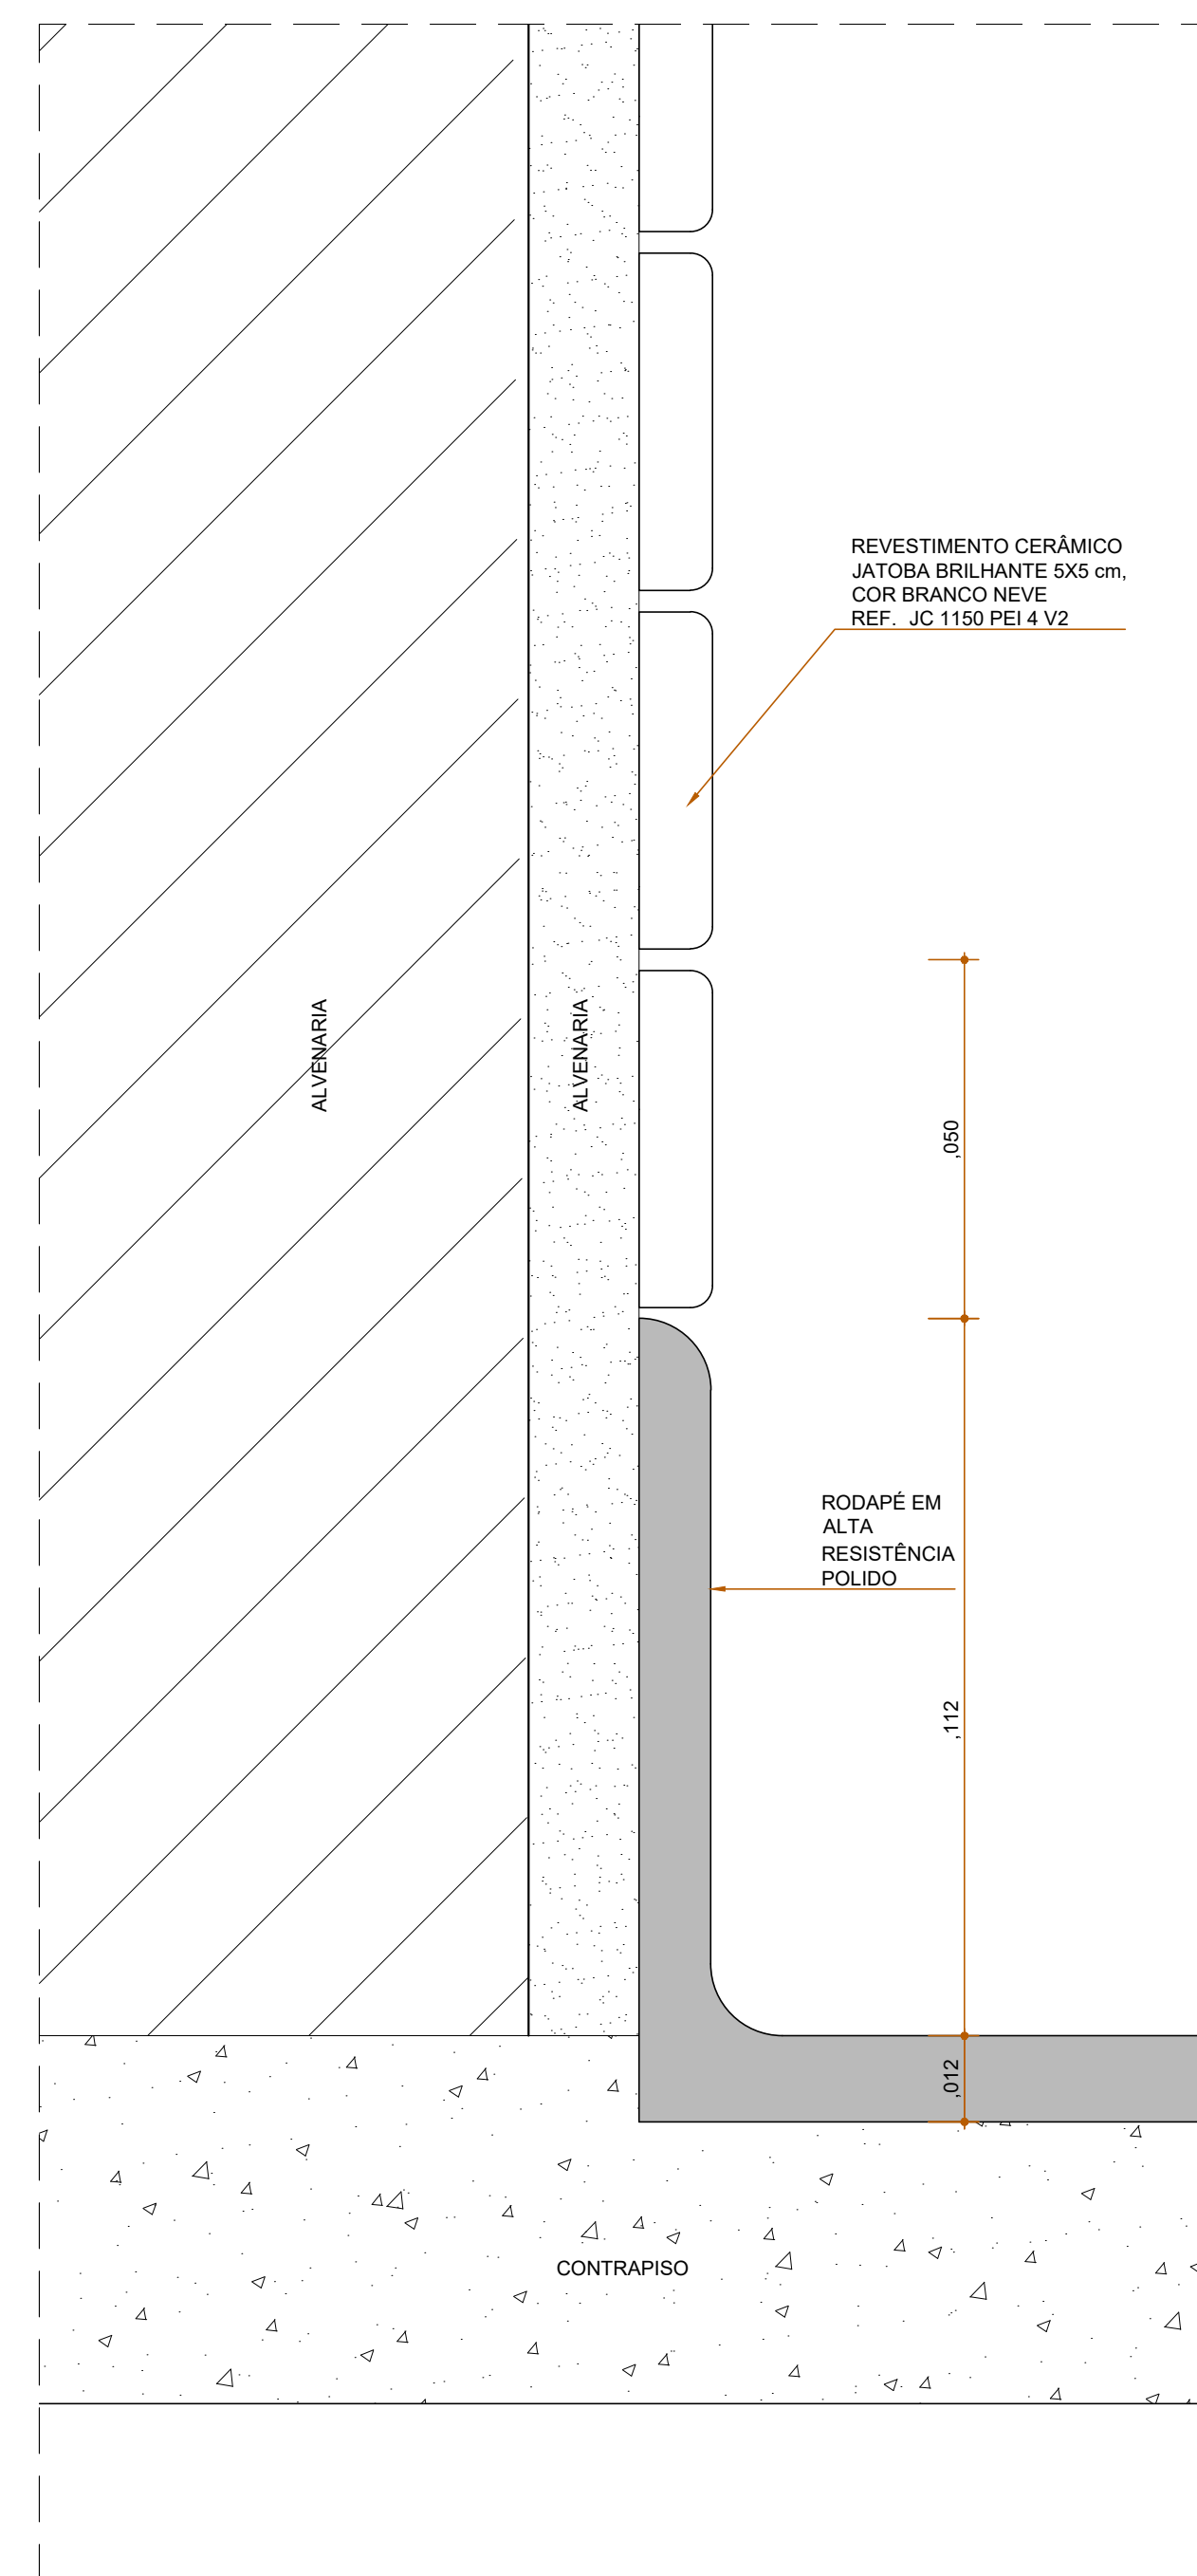

CORTE AA
DETALHE RODAPÉ EM ALTA RESISTÊNCIA
ESCALA 1/1

LEGENDA:

REVESTIMENTO CERÂMICO JATOBÁ
BRILHANTE 5X5 cm, COR BRANCO NEVE
REF. JC 1150 PEI 4 V2

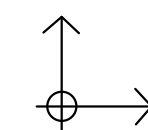

INÍCIO E SENTIDO DO REVESTIMENTO.

OBS: CONFERIR MEDIDAS NO LOCAL.

PROPRIETÁRIO: TRIBUNAL REGIONAL ELEITORAL DA BAHIA

RESPONSÁVEL TÉCNICO: ADRIANO RIBEIRO LEITE

REV. Nº	DATA	RESPONSÁVEL	DESCRIÇÃO

 ACS ARQUITETURA CONSTRUTIVIDADE E SERVIÇOS CNPJ: 21.162.729/0001-34		TRIBUNAL REGIONAL ELEITORAL DA BAHIA SECRETARIA DE GESTÃO DE SERVIÇOS COORDENADORIA DE OBRAS E MANUTENÇÃO PREDIAL SEÇÃO DE PROJETOS E OBRAS		PODER JUDICIÁRIO FEDERAL PROJETO DE REFORMA	
NOME DA CONSTRUÇÃO FÓRUM ELEITORAL DE IPIRÁ		TIPO PROJETO PROJETO DE REFORMA		NOME DO PROJETO PROJETO DE REFORMA	
ENDEREÇO DA OBRA RODOVIA BA 052 KM 86, IPIRÁ-BA		LOCALIZAÇÃO IPIRÁ-BA		NOME DO PROJETO PROJETO DE REFORMA	
PROJETO EXECUTIVO DE REFORMA REVESTIMENTO CIRCULAÇÕES E PAGINAÇÃO PISO DE ALTA RESISTÊNCIA					
RESPONSÁVEL TÉCNICO ARQ. ADRIANO RIBEIRO LEITE		CUI / OBRAS A48581-0		TIPO PROJETO ARQUITETURA	
DESENHO ADRIANO RIBEIRO LEITE		ARQUIVO 20230304 15:00:00		PRIMEIRO	
ESCALA INDICADAS		DATA JULHO 2022		REVISÃO	

ARQ19