




PLANTA BAIXA - MONTANTES GRADIL  
ESCALA 1/50

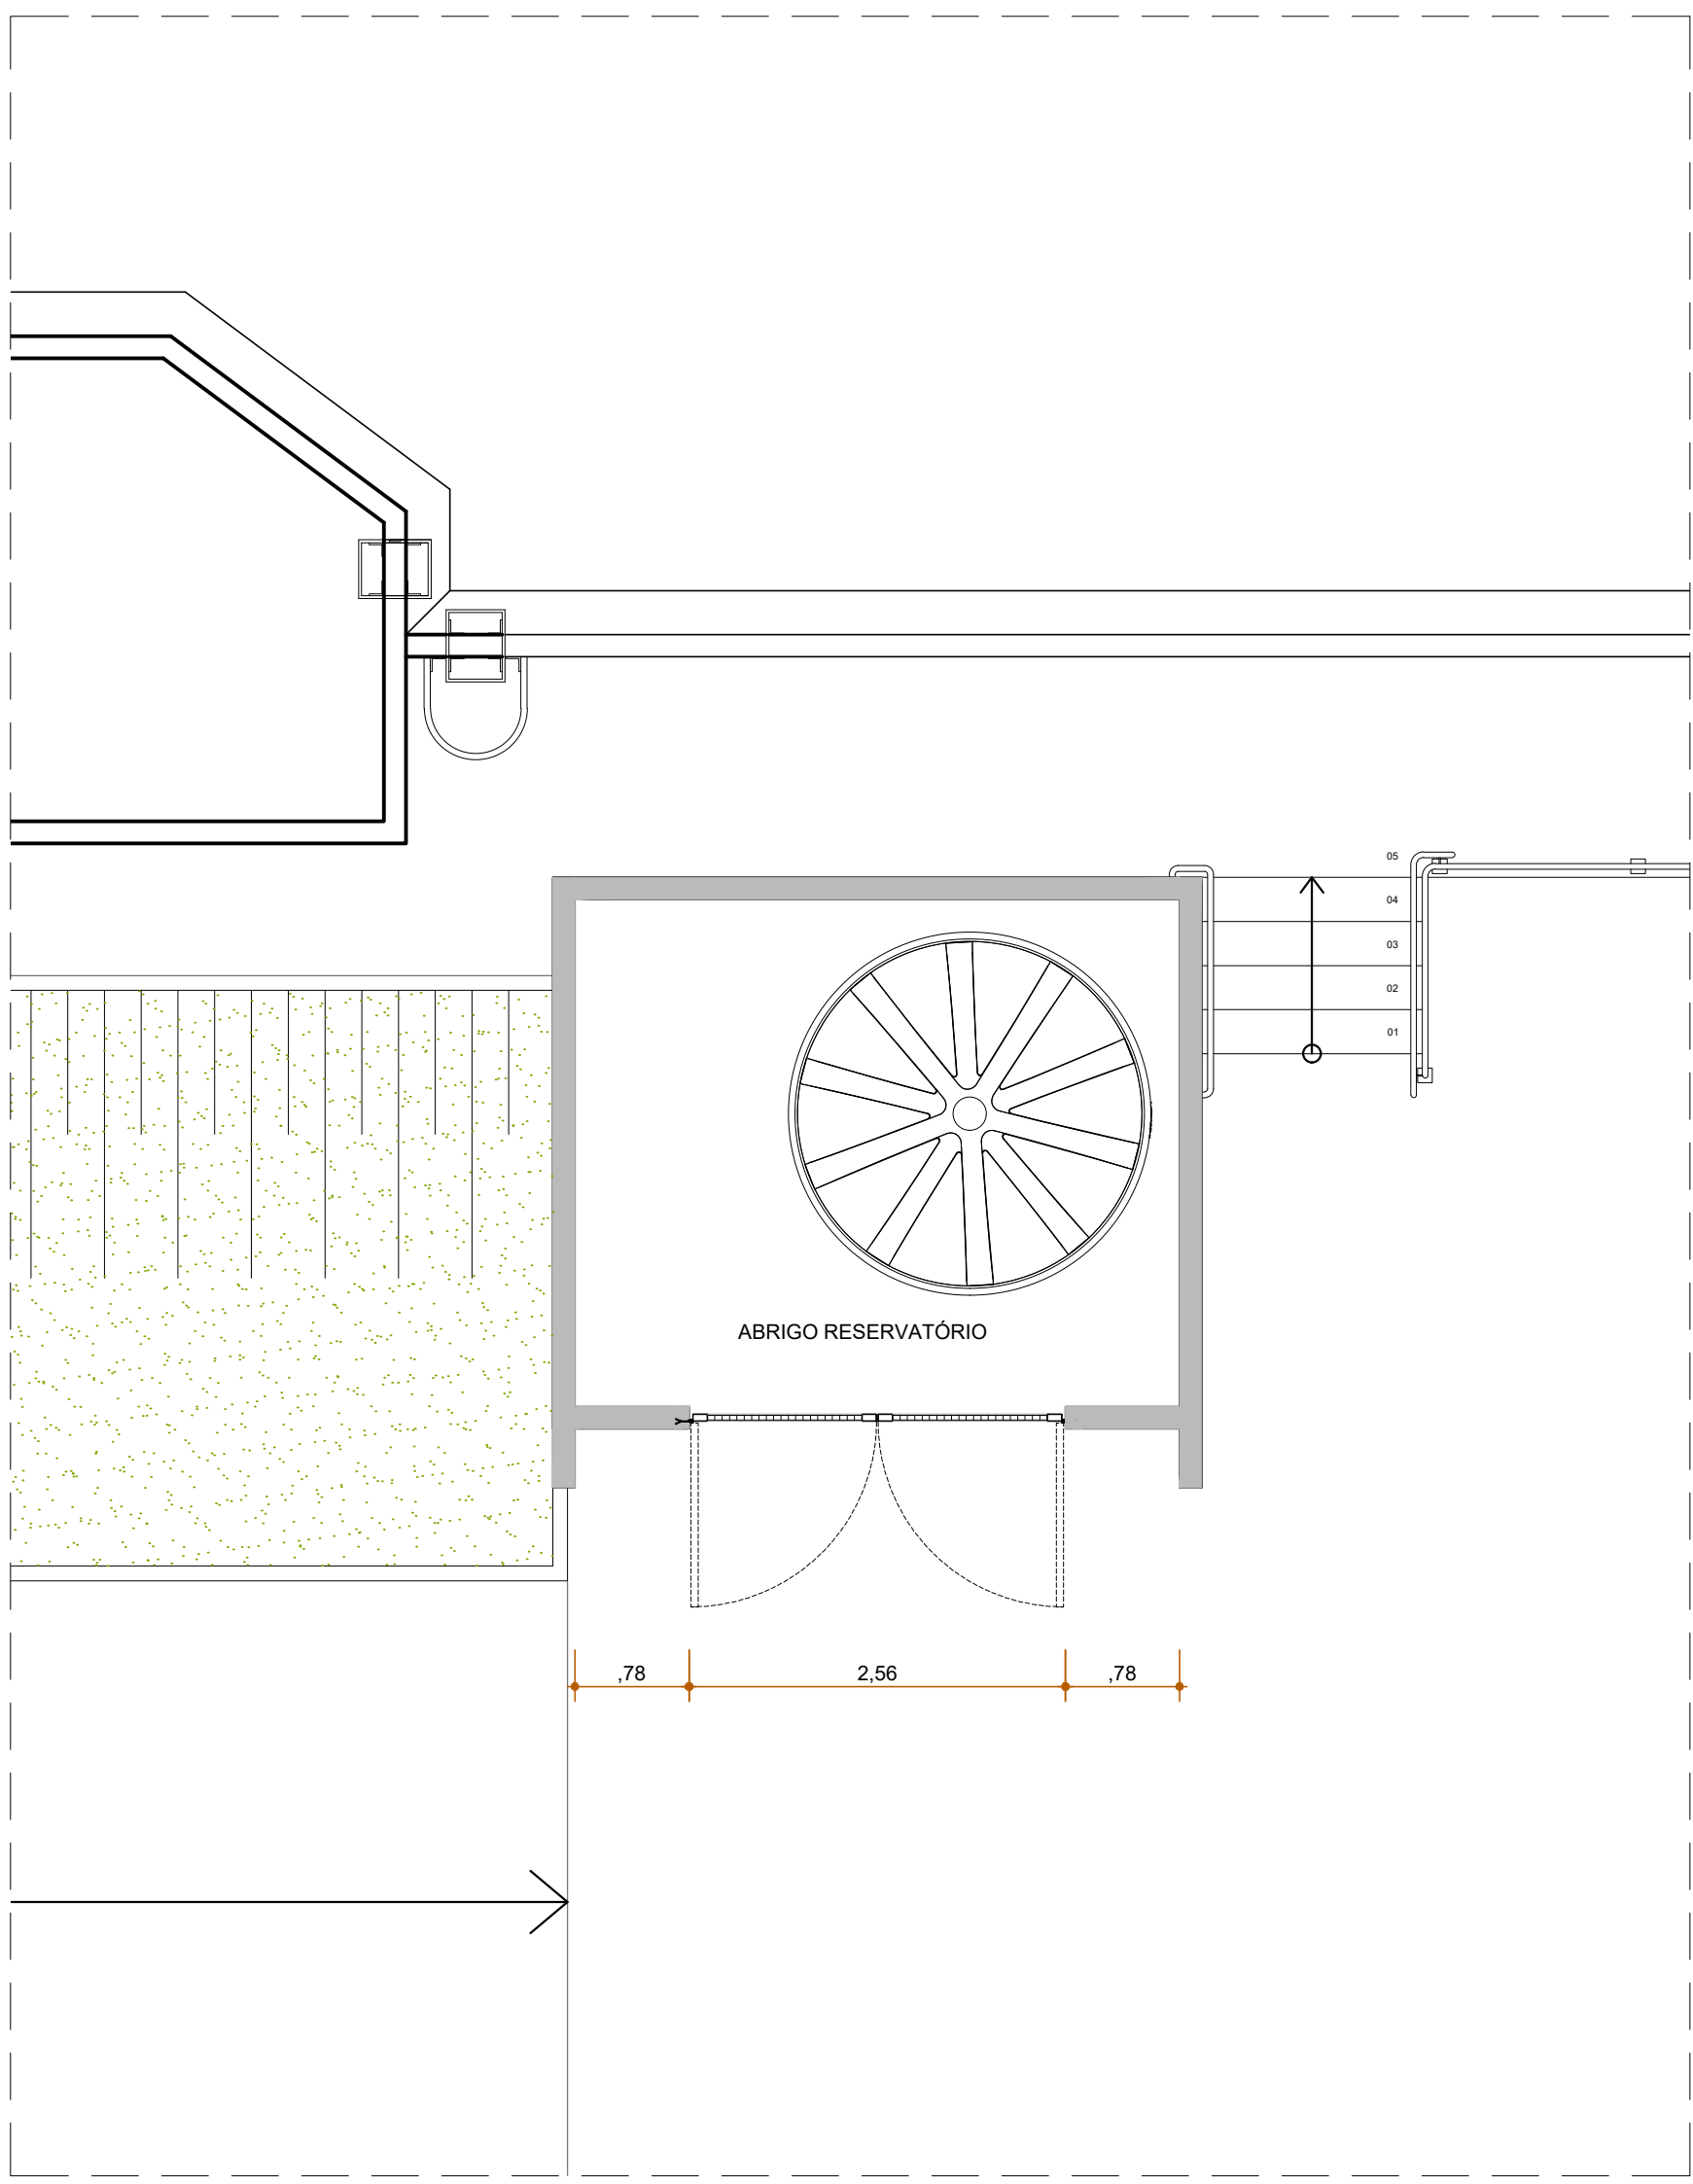


PLANTA BAIXA - ABRIGO RESERVATÓRIO  
ESCALA 1/50

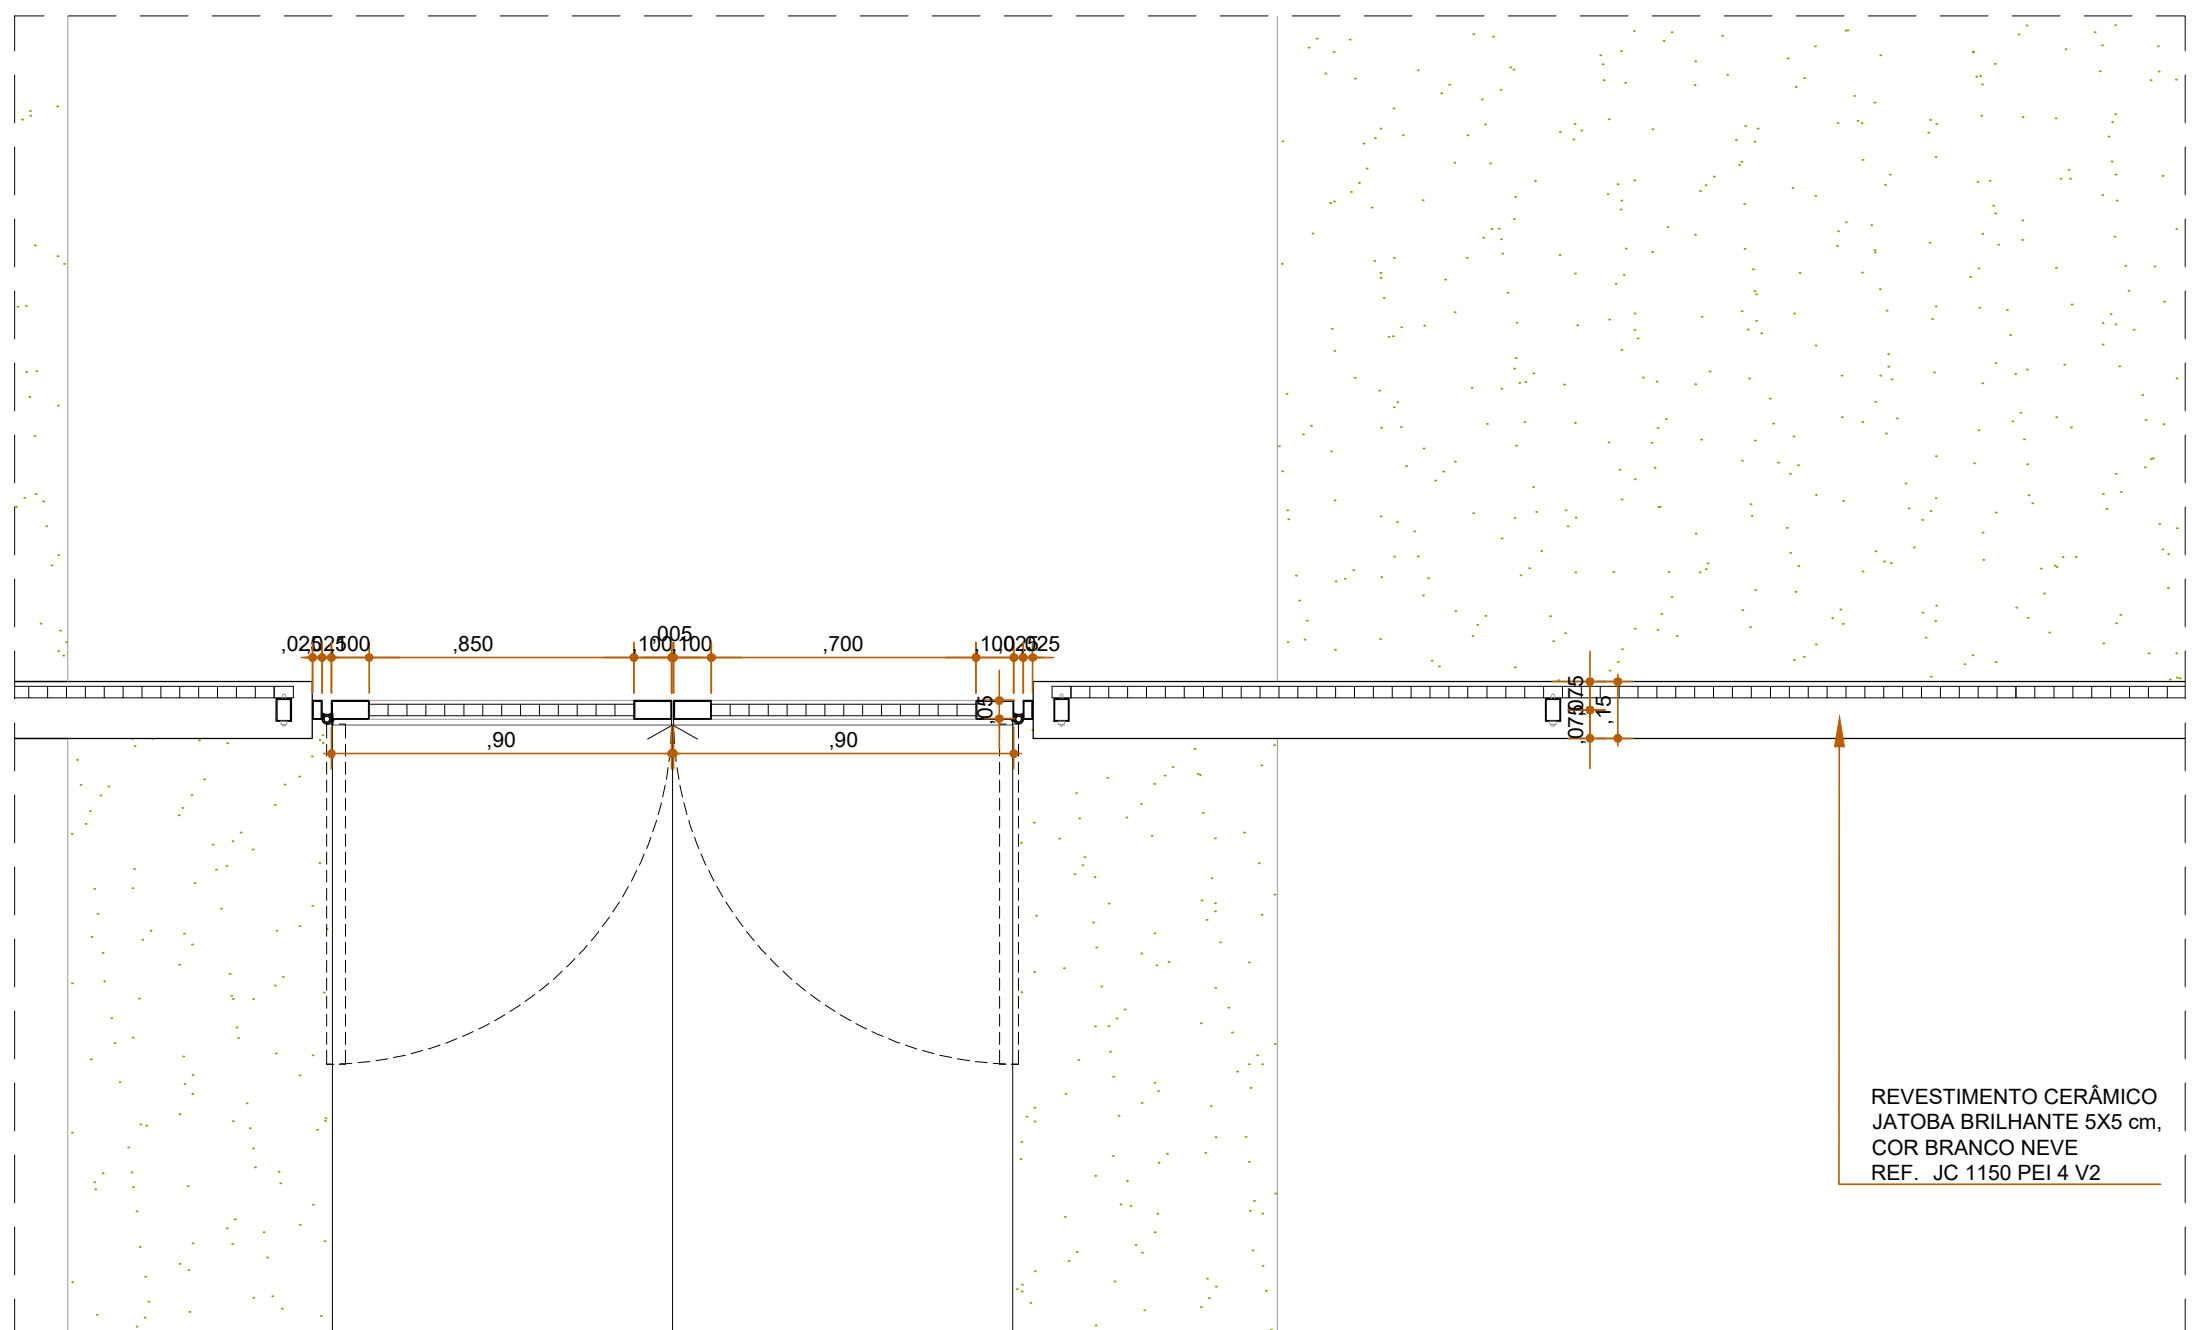


PLANTA BAIXA - PORTÃO DE PEDESTRE  
ESCALA 1/20

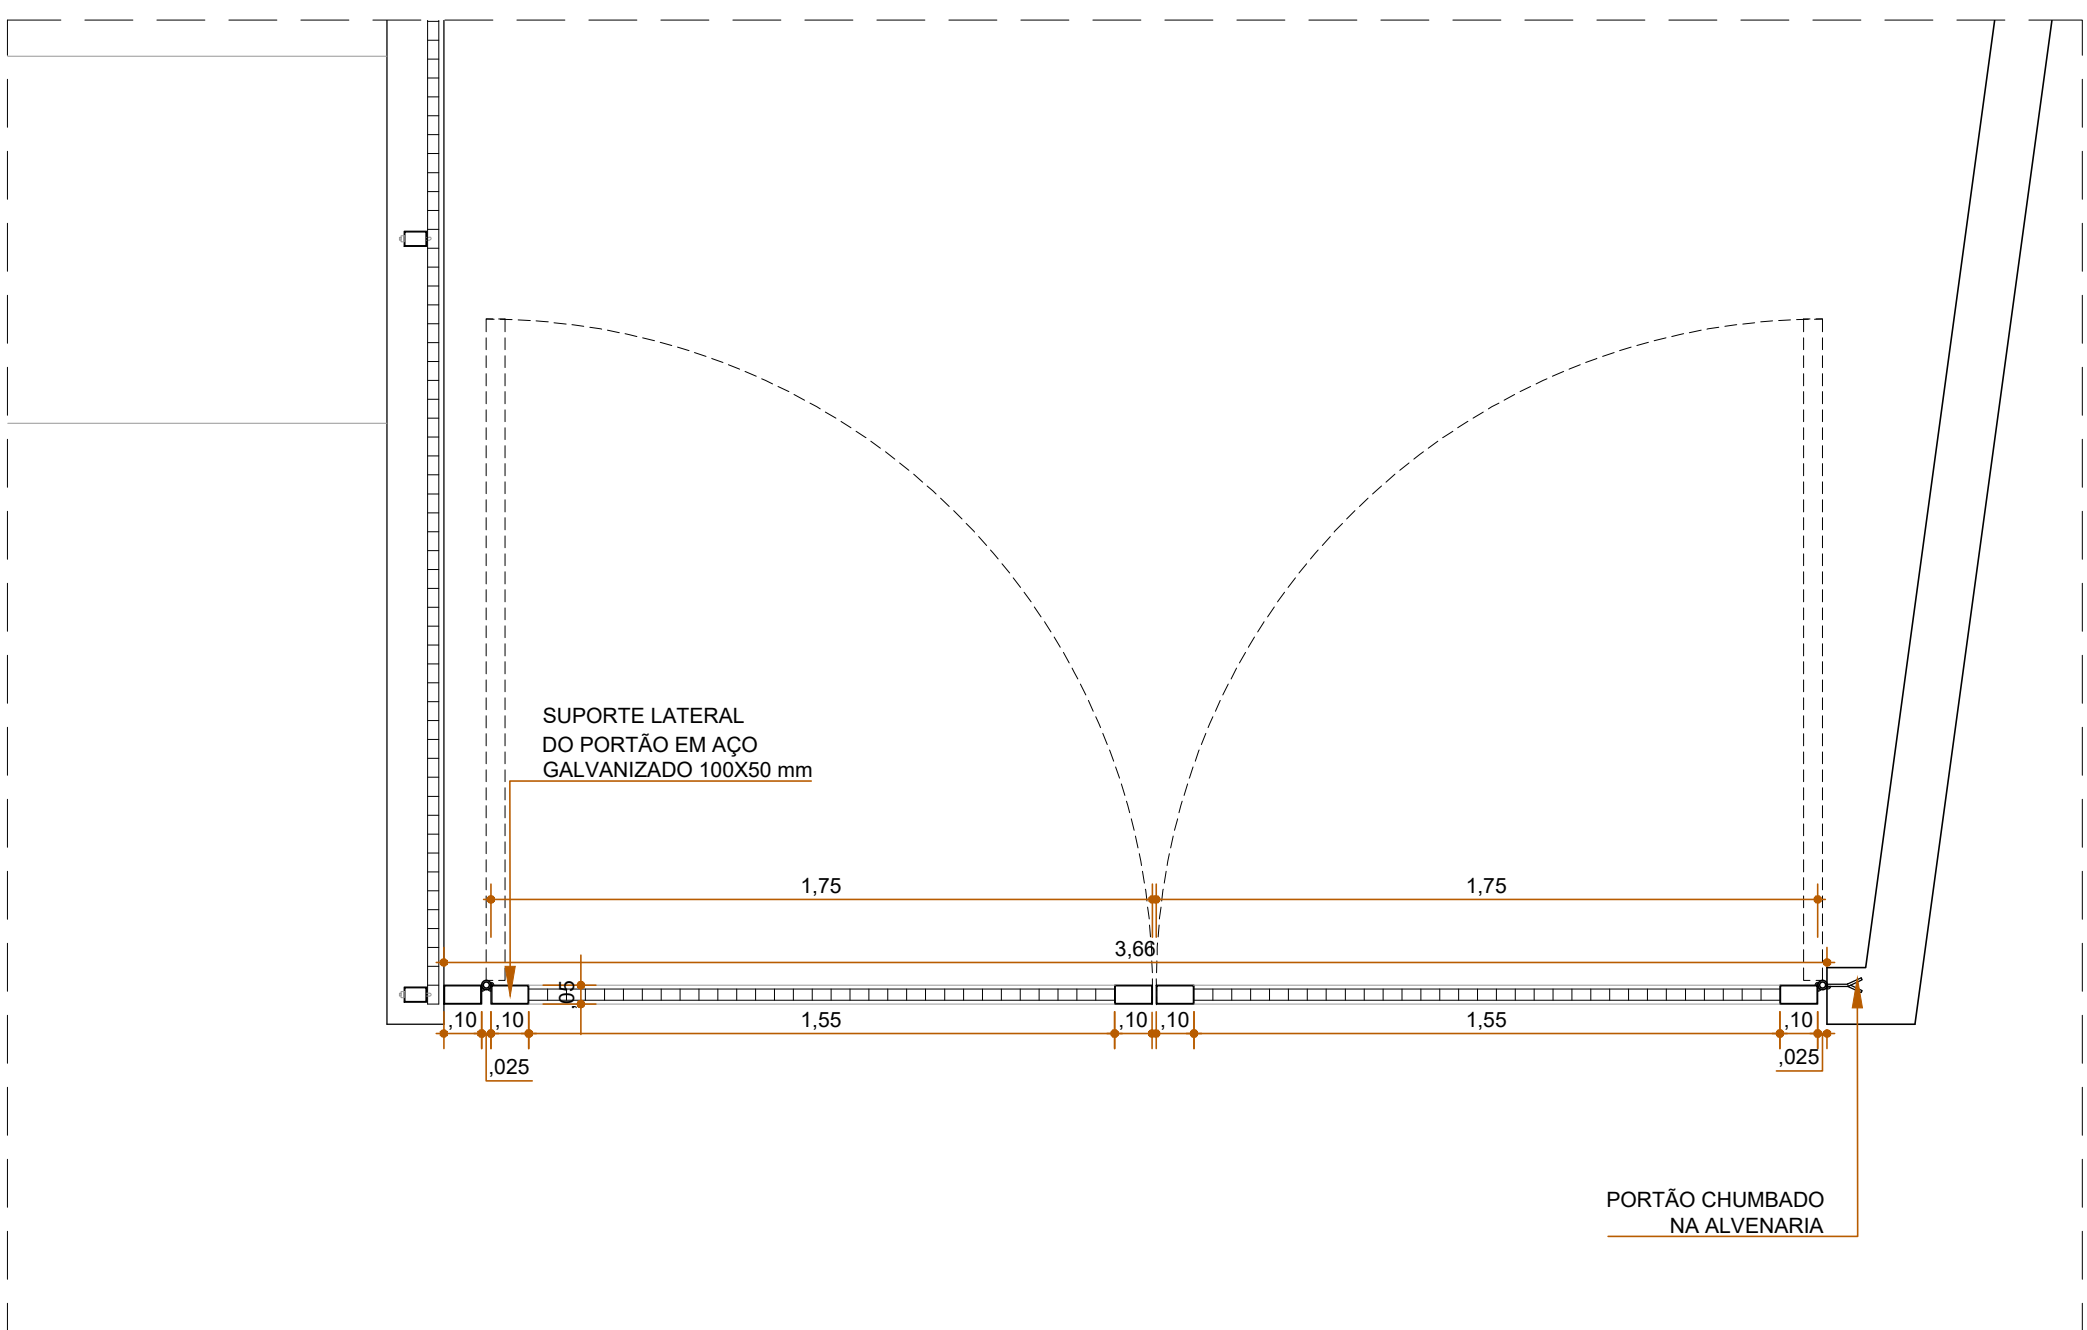


PLANTA BAIXA - PORTÃO VEÍCULOS  
ESCALA 1/20

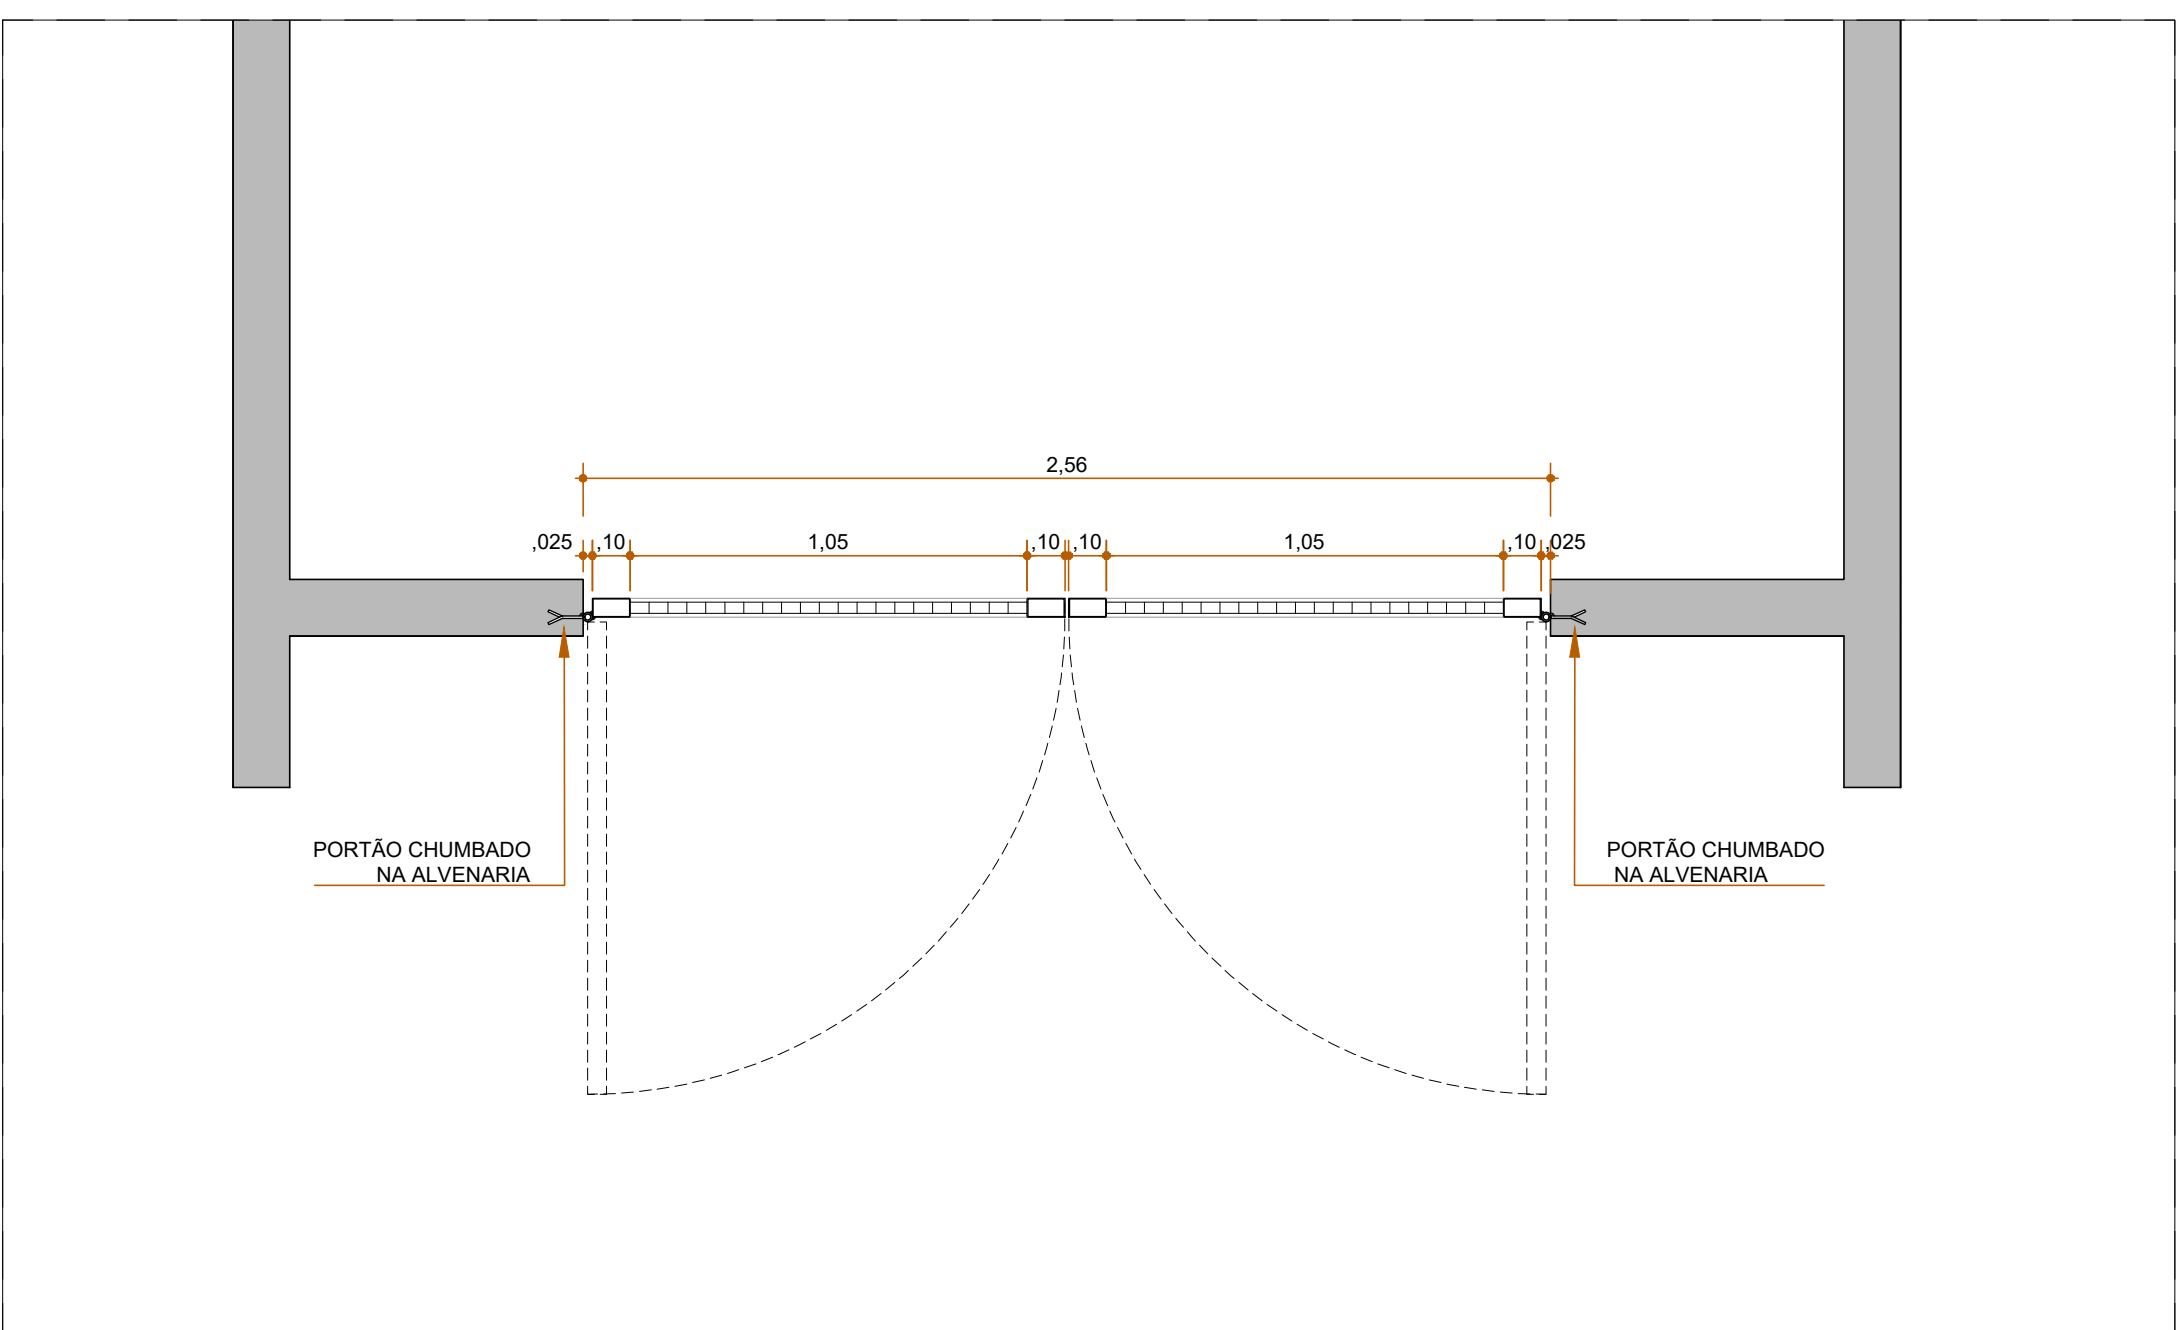


PLANTA BAIXA - PORTÃO ABRIGO RESERVATÓRIO INFERIOR  
ESCALA 1/20

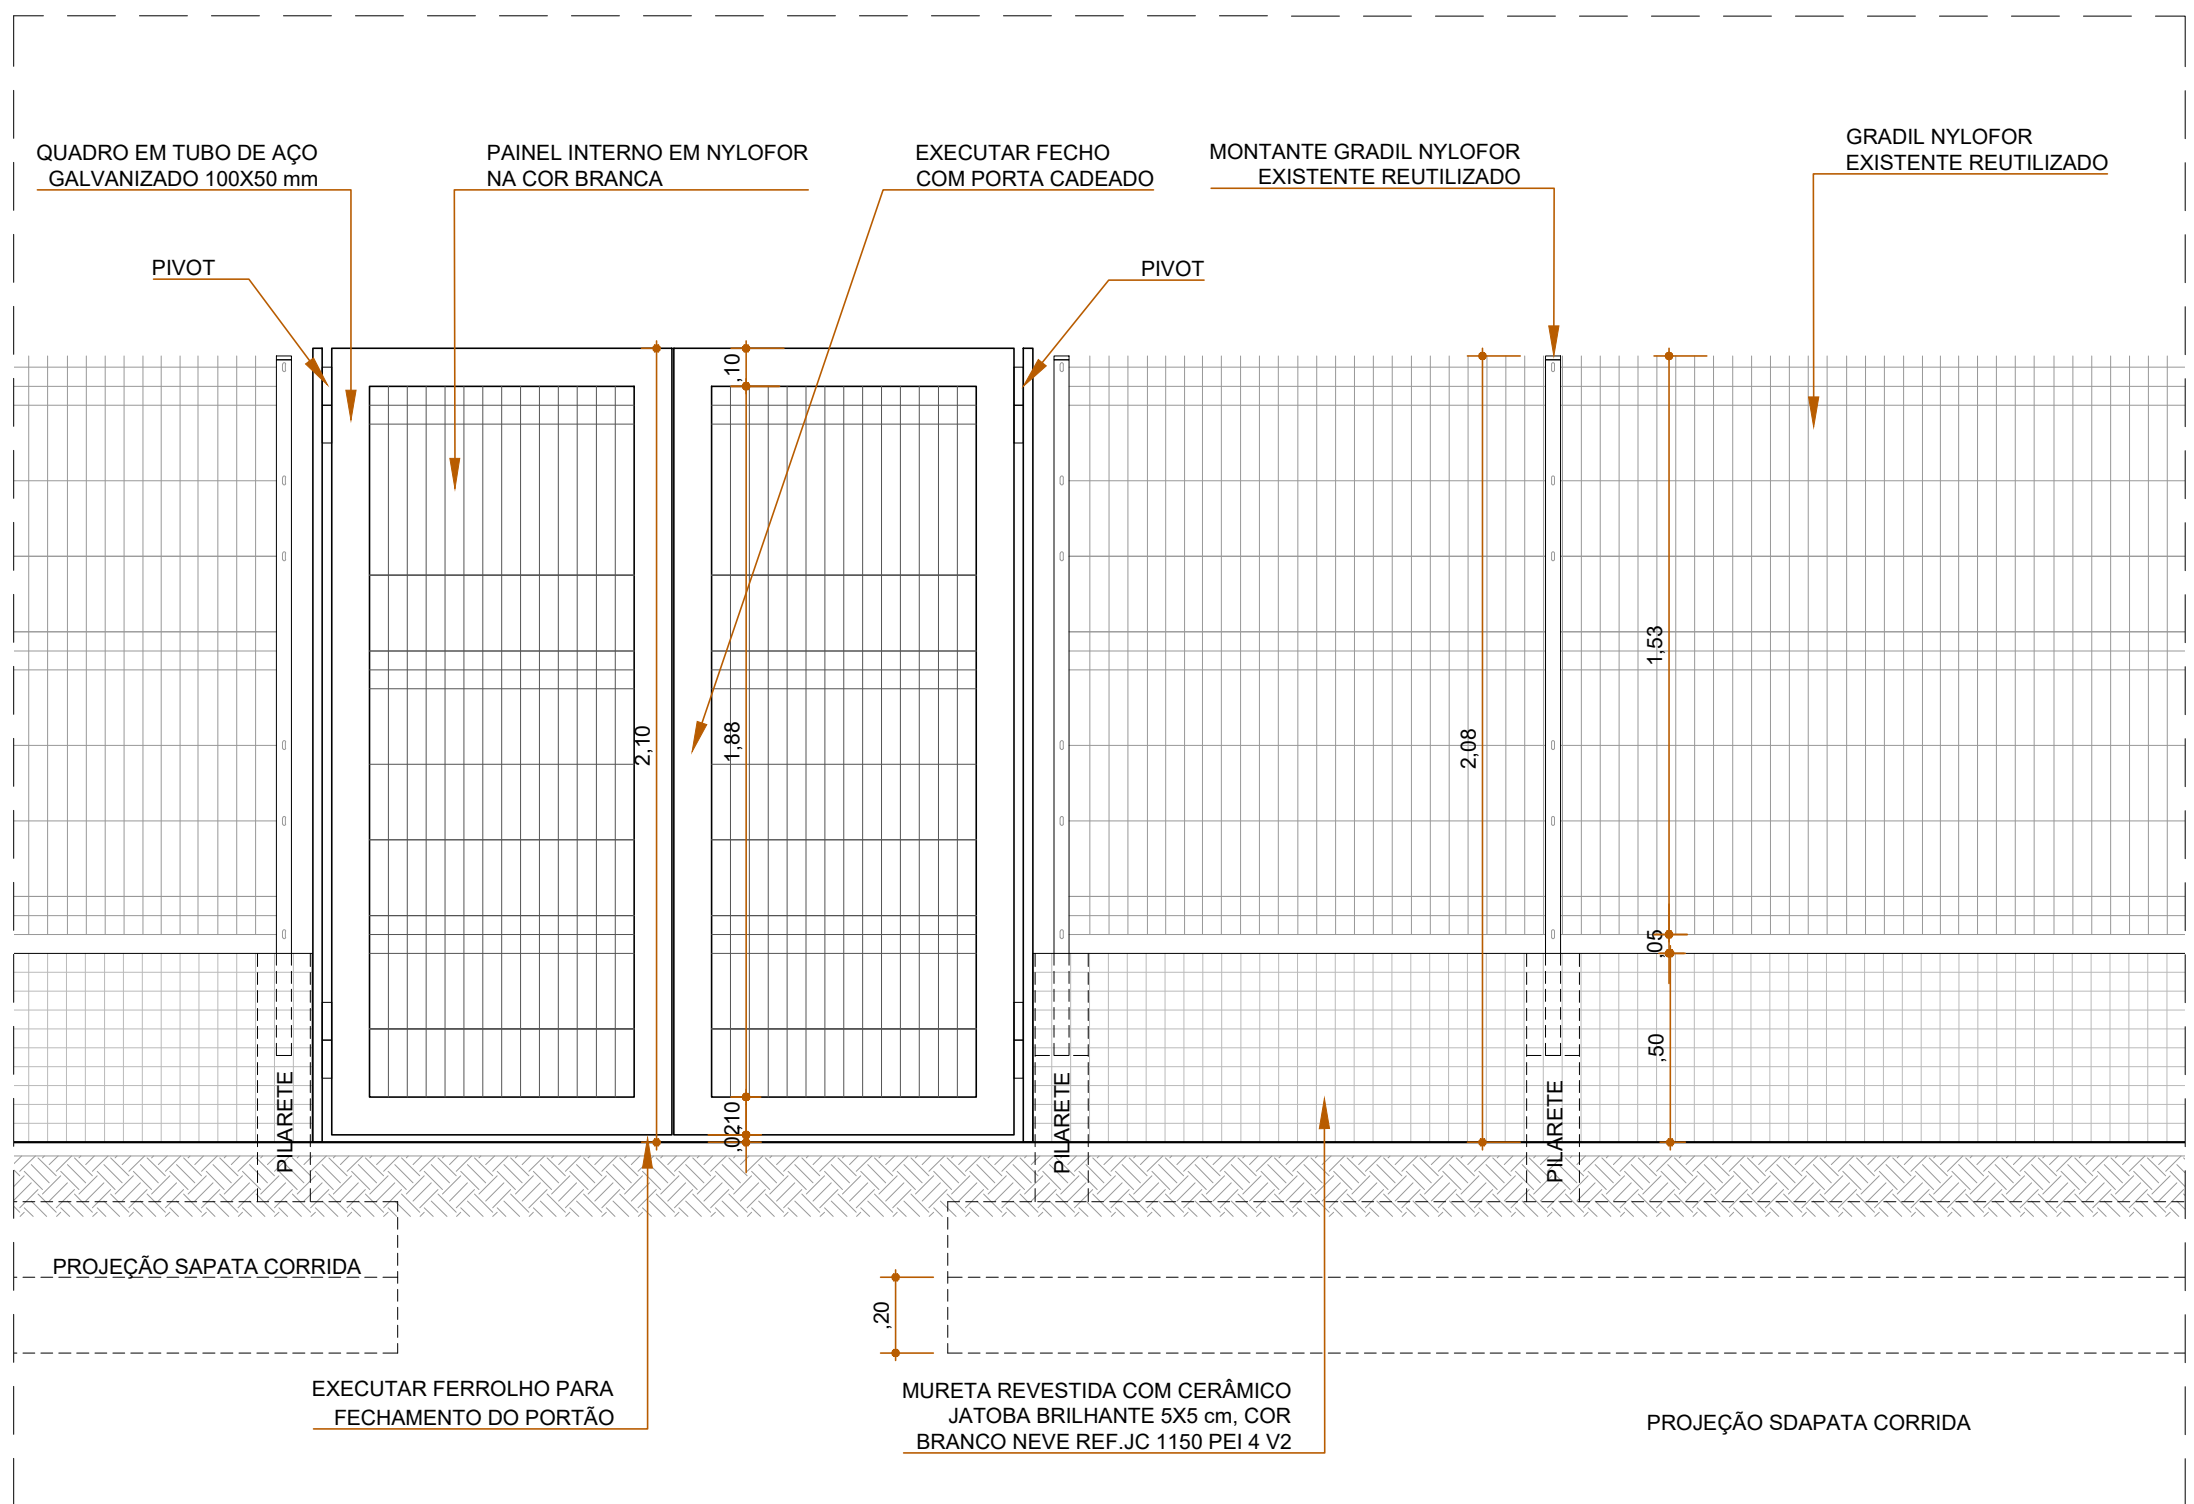


VISTA FRONTAL - PORTÃO DE PEDESTRE  
ESCALA 1/20

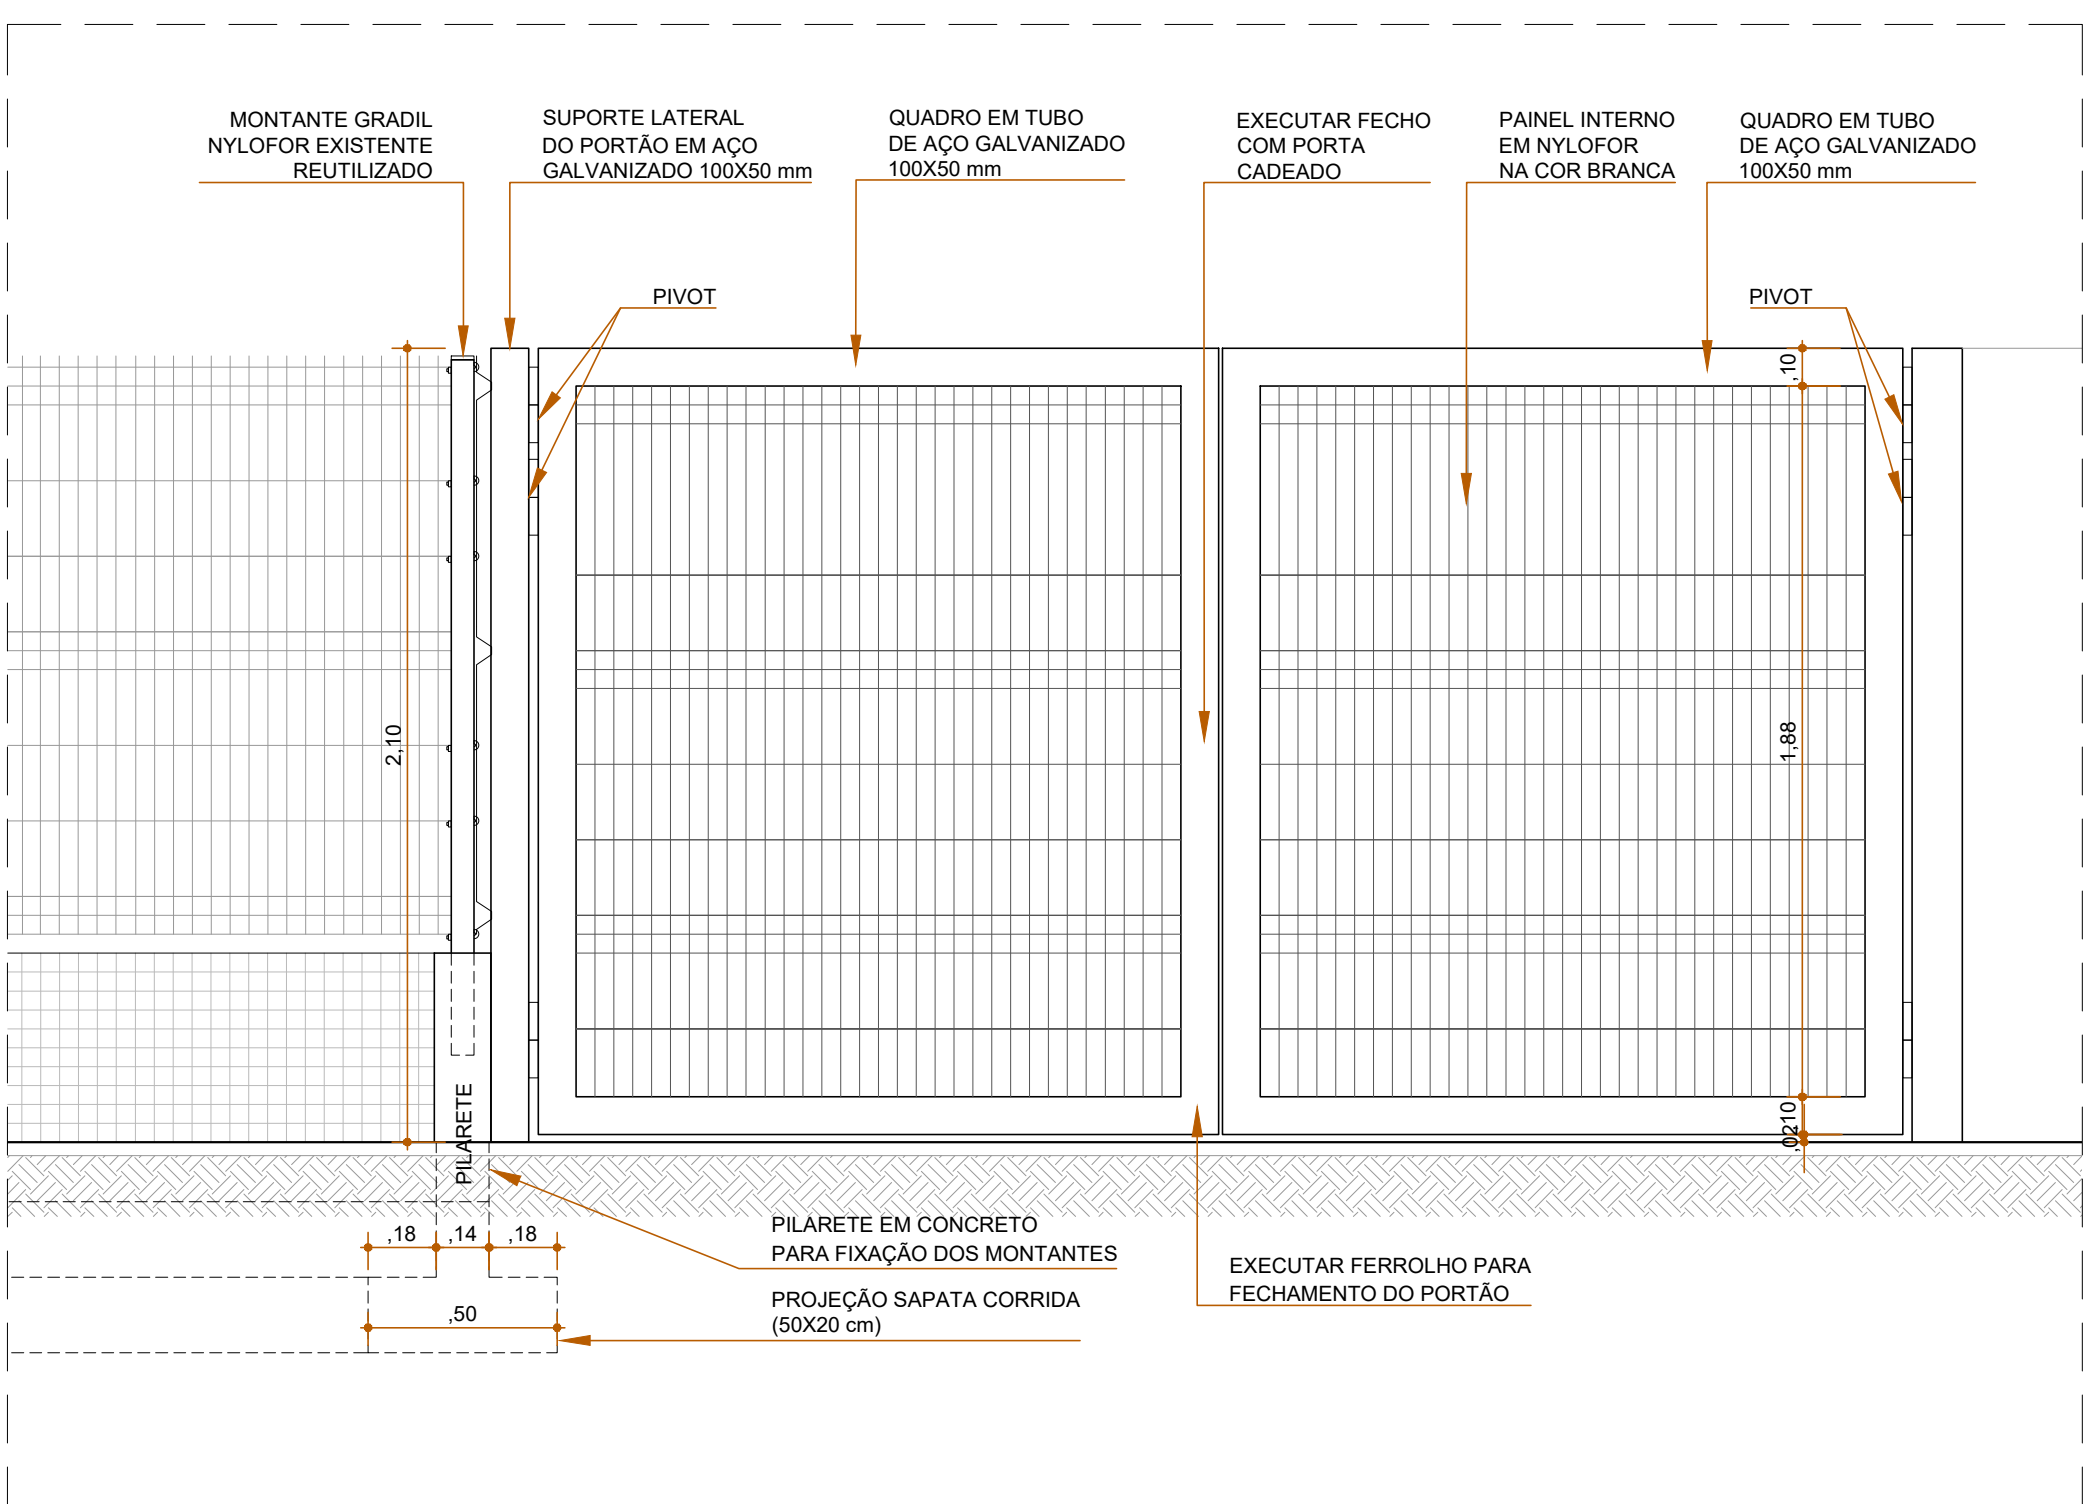

VISTA FRONTAL - PORTÃO VEÍCULOS  
ESCALA 1/20

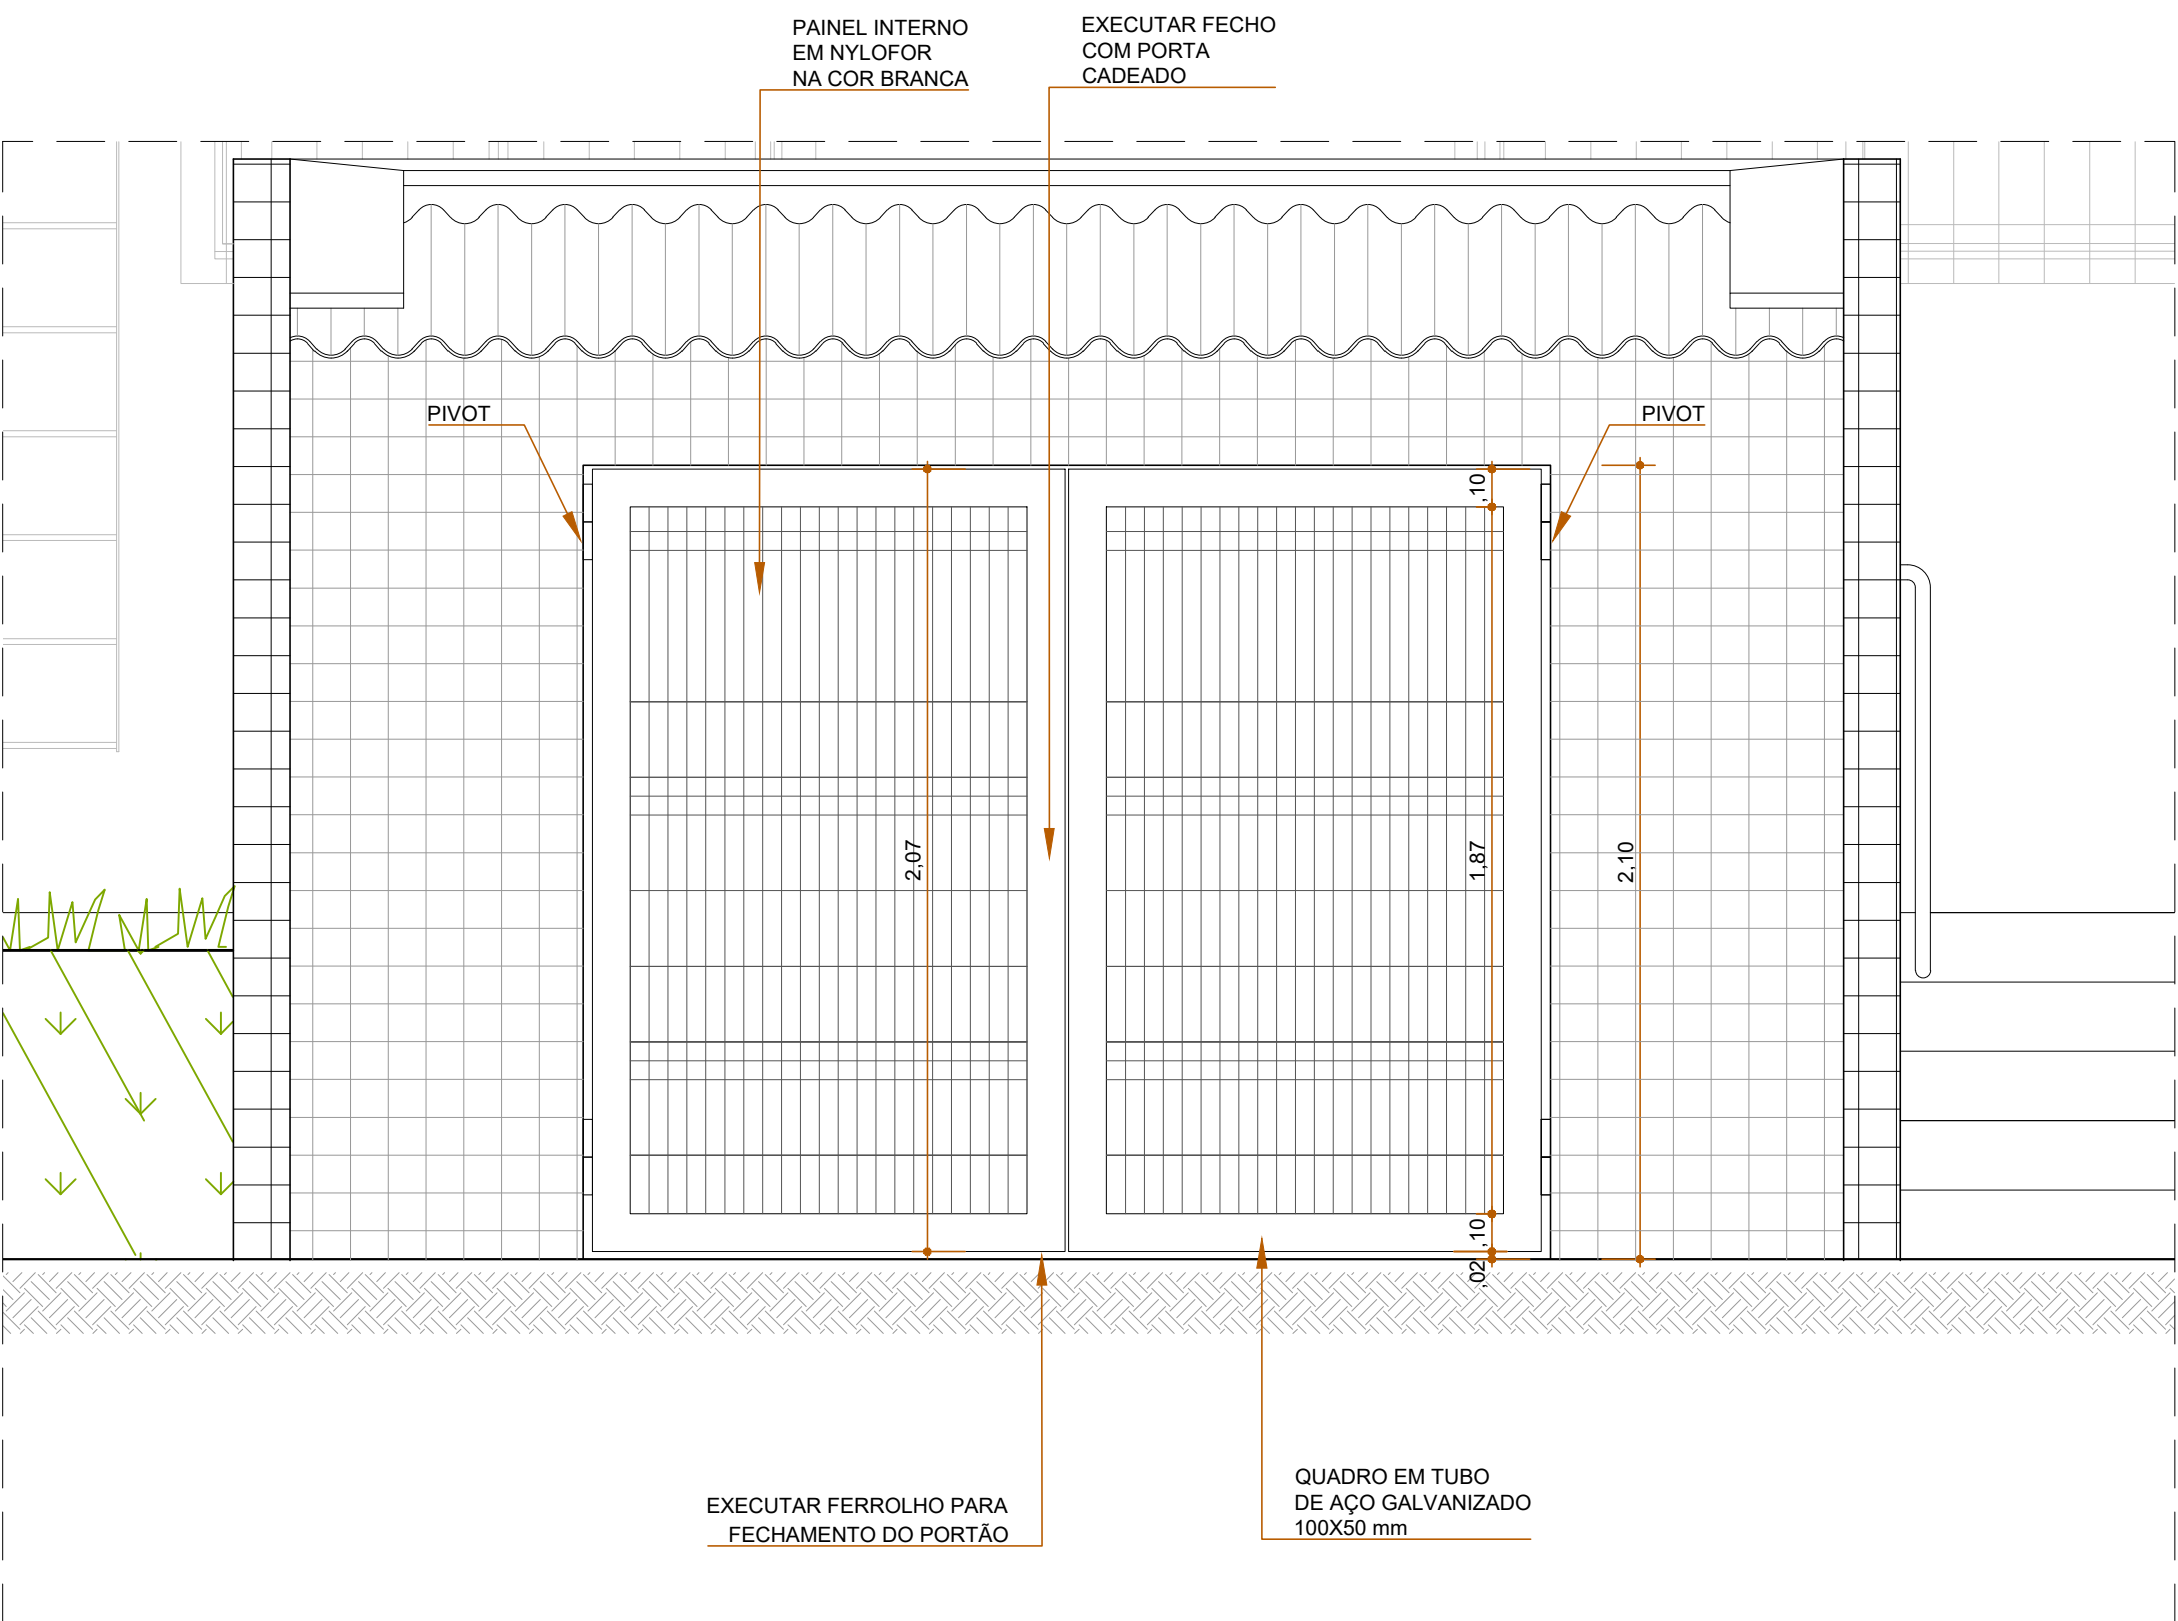

VISTA FRONTAL - PORTÃO ABRIGO RESERVATÓRIO  
ESCALA 1/20

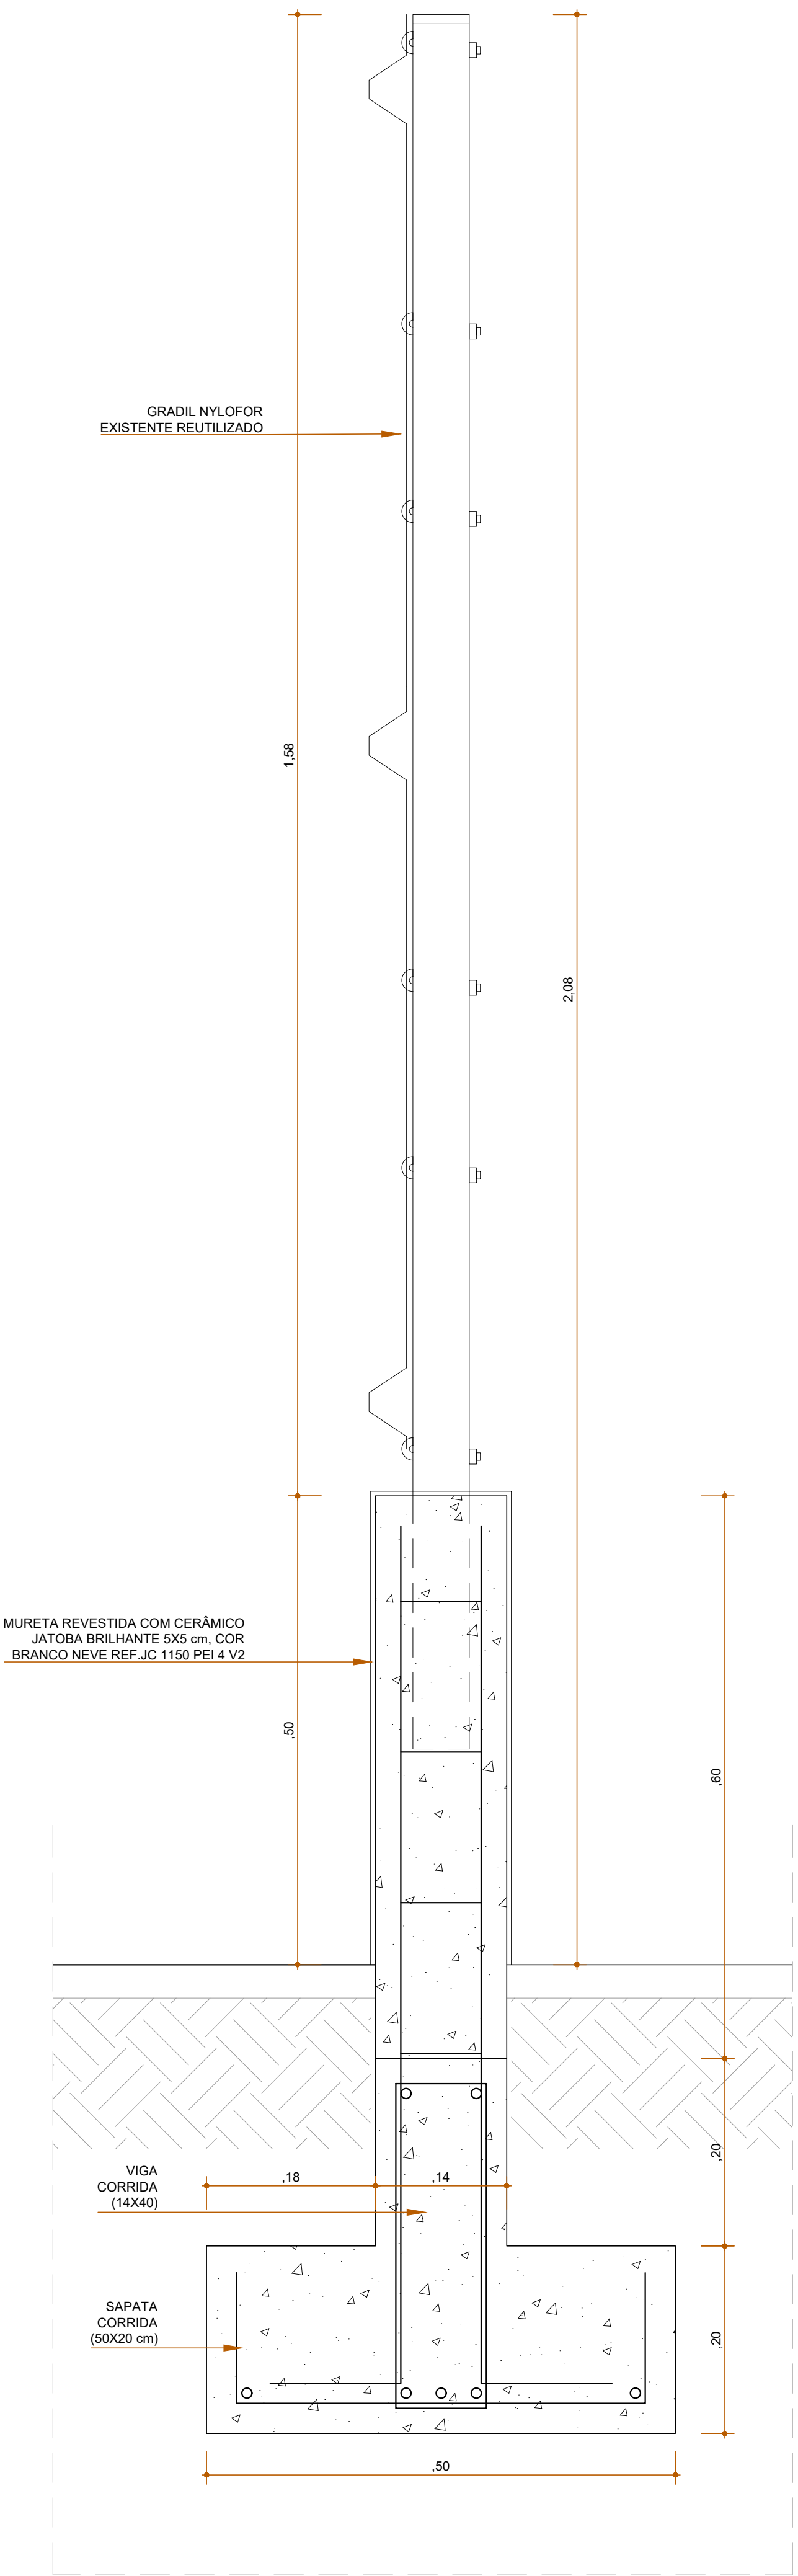

CORTE - DETALHE - CINTA DE AMARRAÇÃO  
ESCALA 1/5

OBS: OS PORTÕES E GRADIL DEVEM SER TRATADOS COM FUNDO ESPECIAL, TINTA ANTICORROSIVA OXIBAR DAL 535 BT 1627, MARCA RENNER, SHERWIN - WILLIAMS, EUCATEX, DIFRAI CALAMARI, PERFORTEX OU TECNICAMENTE EQUIVALENTE E POSTERIORMENTE PINTURA EM ESMALTE SINTÉTICO, DUAS DEMÃO, NA COR BRANCO NEVE PARA ACABAMENTO.

CONFERRIR MEDIDAS NO LOCAL.

PROPRIETÁRIO: TRIBUNAL REGIONAL ELEITORAL DA BAHIA

RESPONSÁVEL TÉCNICO:

REV. Nº	DATA	RESPONSÁVEL	DESCRIÇÃO

**ACS**  
ARQUITETURA  
E CONSTRUÇÃO  
CNPJ: 15.116.527/0001-34

**TRIBUNAL REGIONAL ELEITORAL DA BAHIA**  
PODER JUDICIÁRIO FEDERAL  
SECRETARIA DE GESTÃO ADMINISTRATIVA E DE SERVIÇOS  
COORDENADORIA DE OBRAS E MANUTENÇÃO PREDIAL  
SEÇÃO DE PROJETOS E OBRAS

NOME DA CONSTRUÇÃO: **FÓRUM ELEITORAL DO TRE - IPIRÁ - BA**

ENDEREÇO DA OBRA: **RODOVIA BA 052 KM 86, IPIRÁ - BA**

PROJETO EXECUTIVO DE REFORMA PORTÕES E GRADIL

RESPONSÁVEL TÉCNICO: **ADRIANO RIBEIRO LEITE**

DESENHO: **ADRIANO RIBEIRO LEITE**

REVISÃO: **ADRIANO RIBEIRO LEITE**

DATA: **JULHO 2022**

TIPO PROJETO: **PROJETO DE REFORMA**

MUNICÍPIO: **IPIRÁ-BA**

PRONOME: **PROJETO**

ARQ: **ARQ 21**