

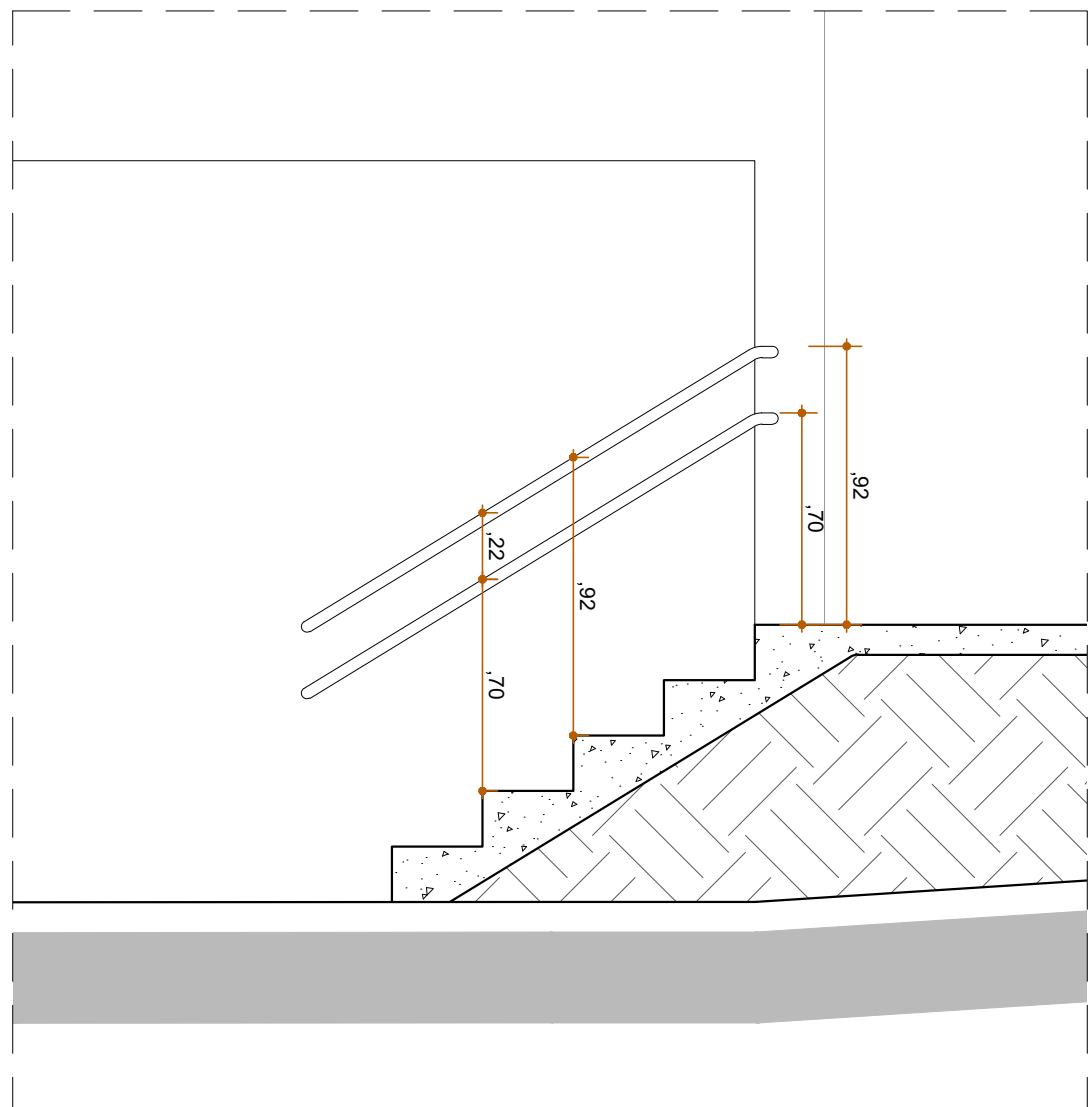



VISTA FACHADA SUDOESTE
ESCALA 1/25

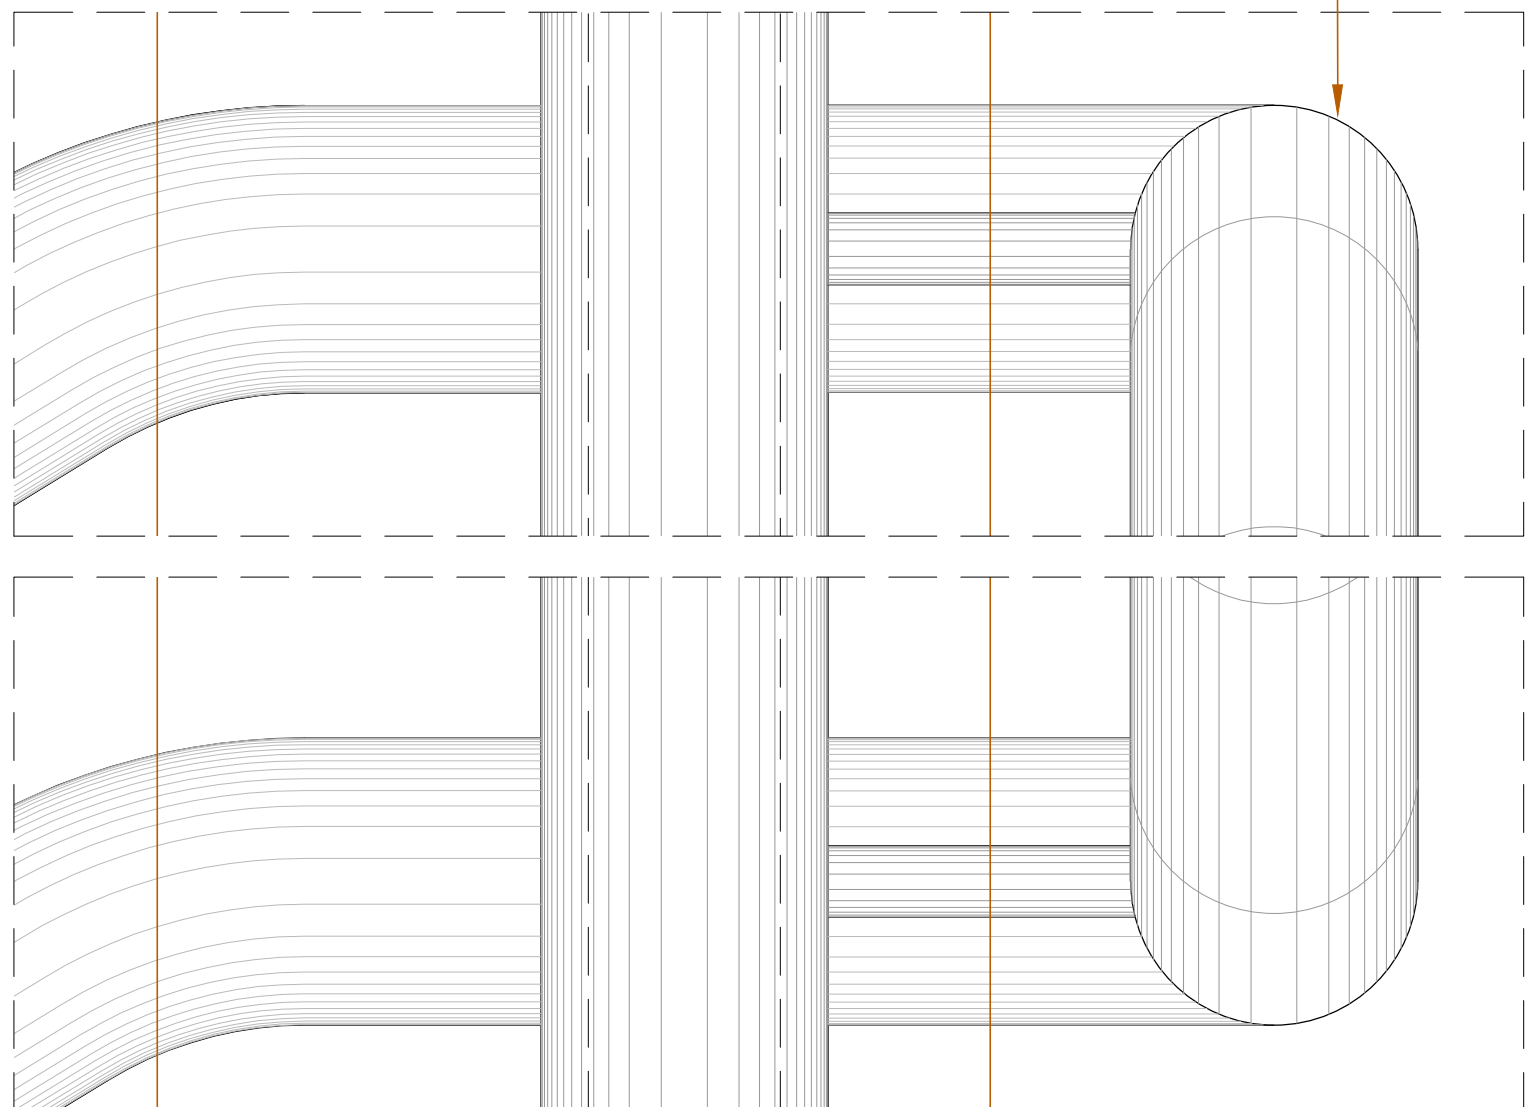



VISTA CORRIMÃO PAREDE
ESCALA 1/25

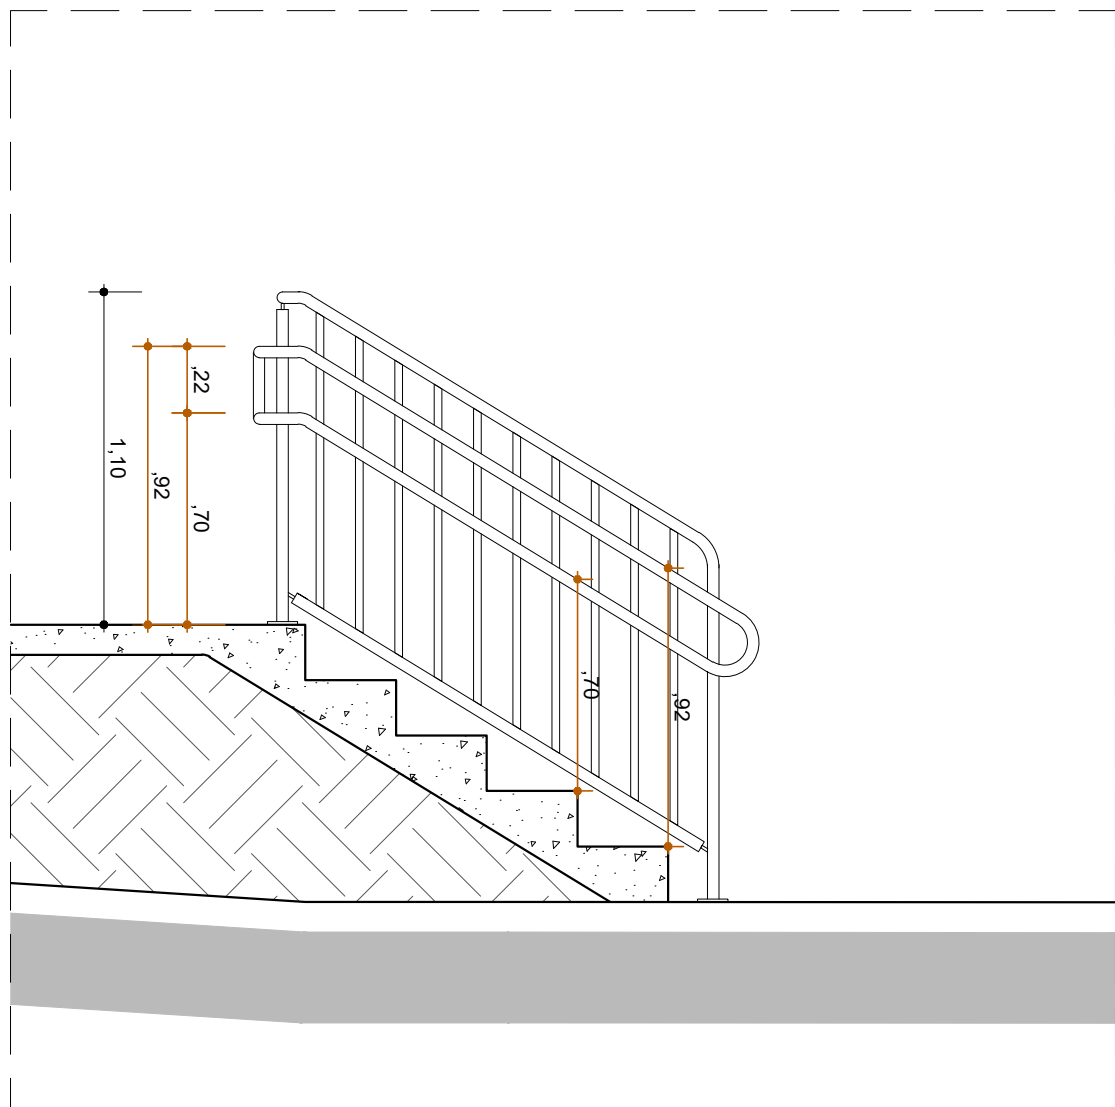



VISTA CORRIMÃO GUARDA CORPO
ESCALA 1/25

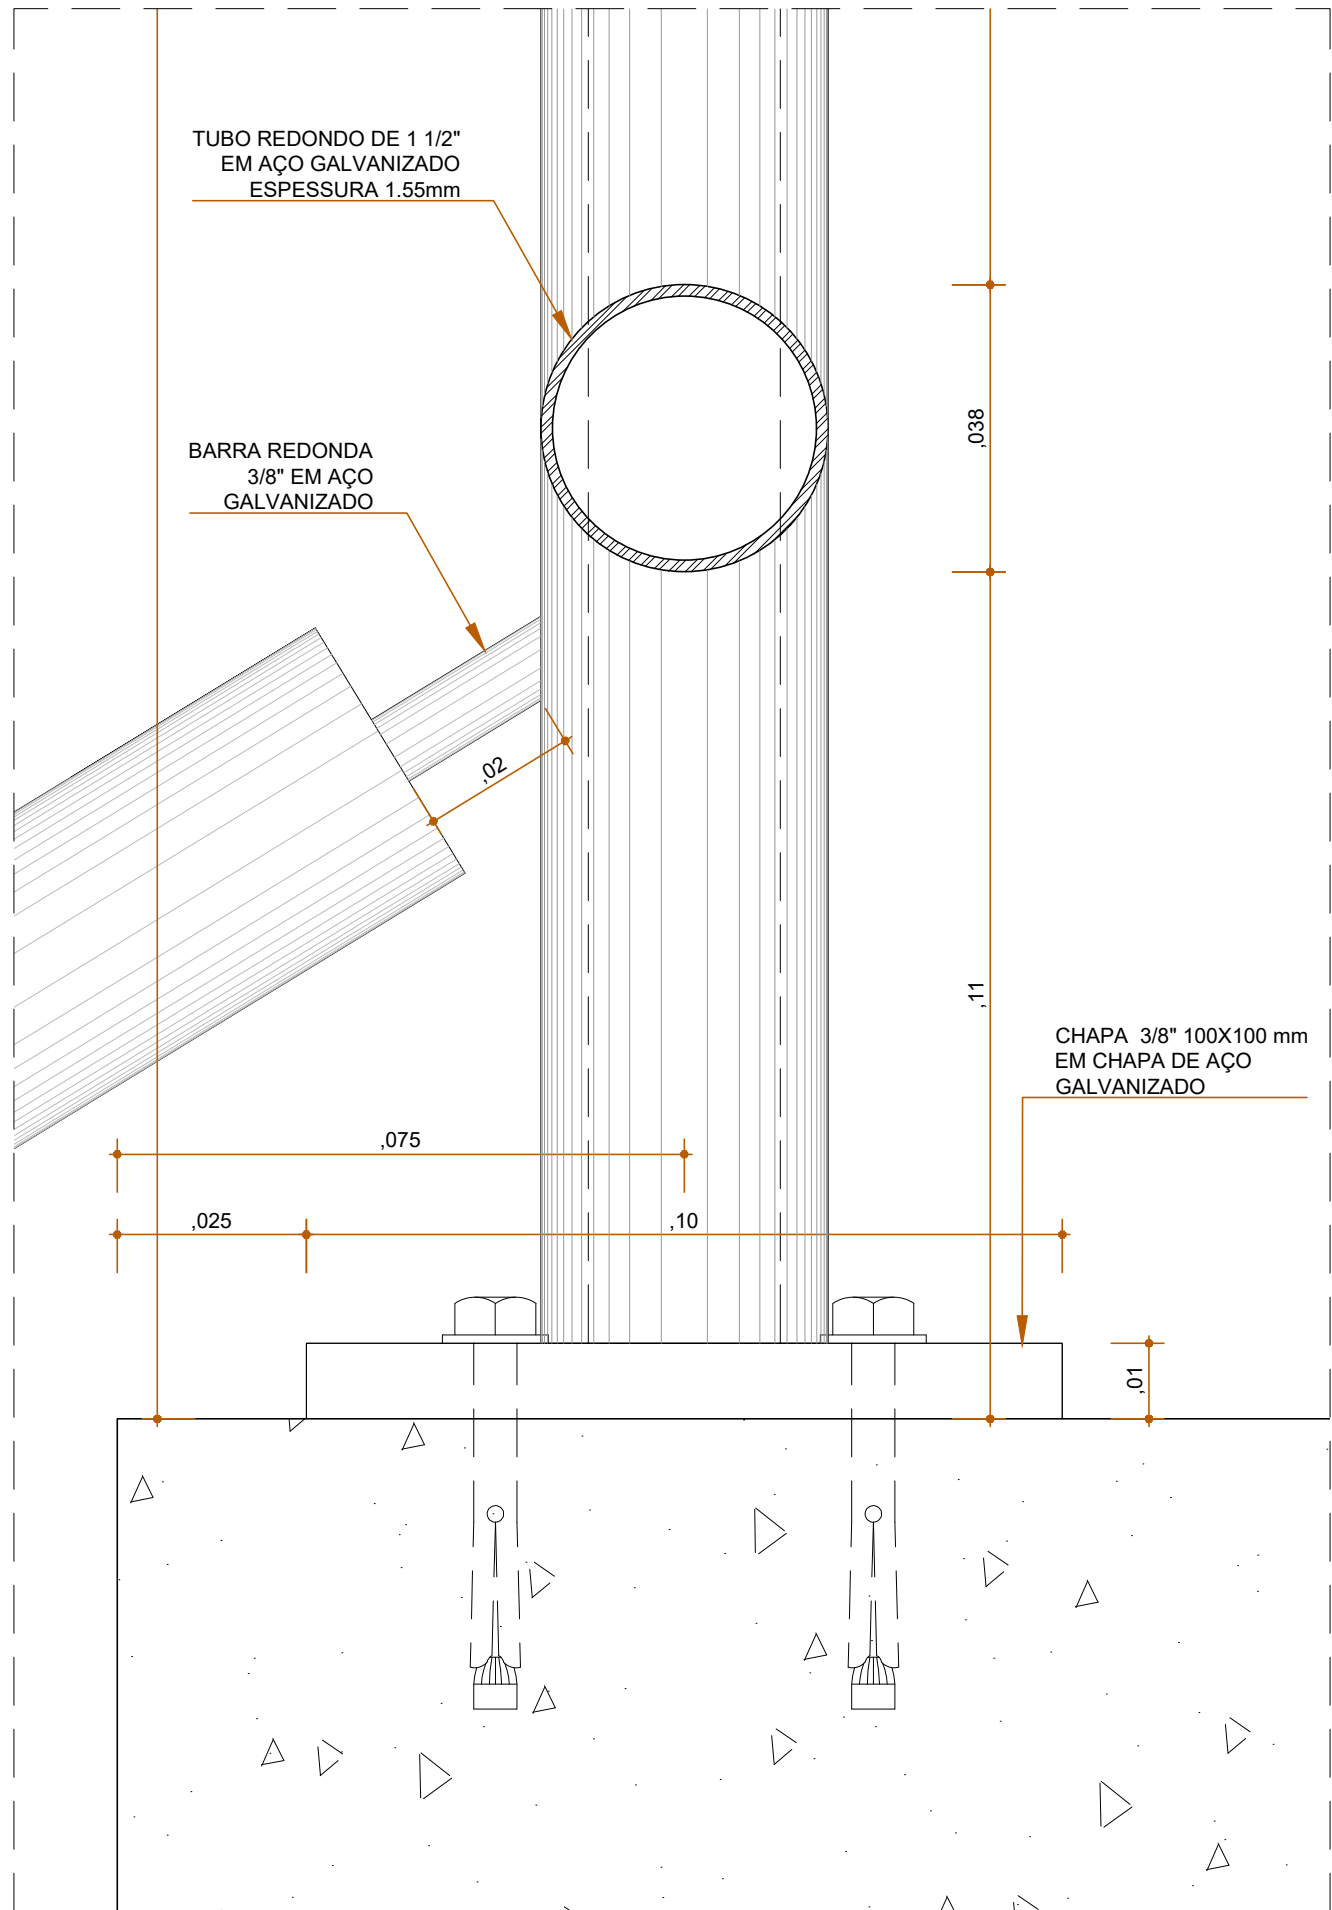

DETALHE - CORTE 01
ESCALA 1/1

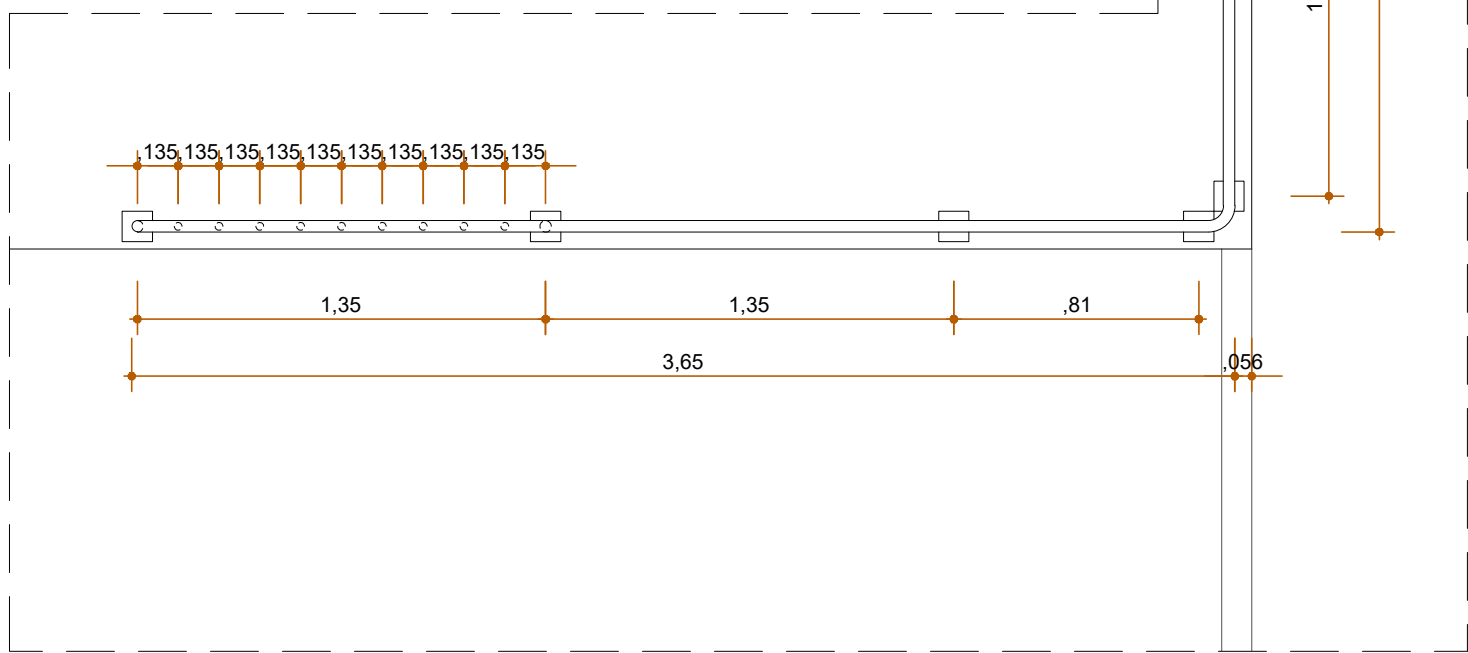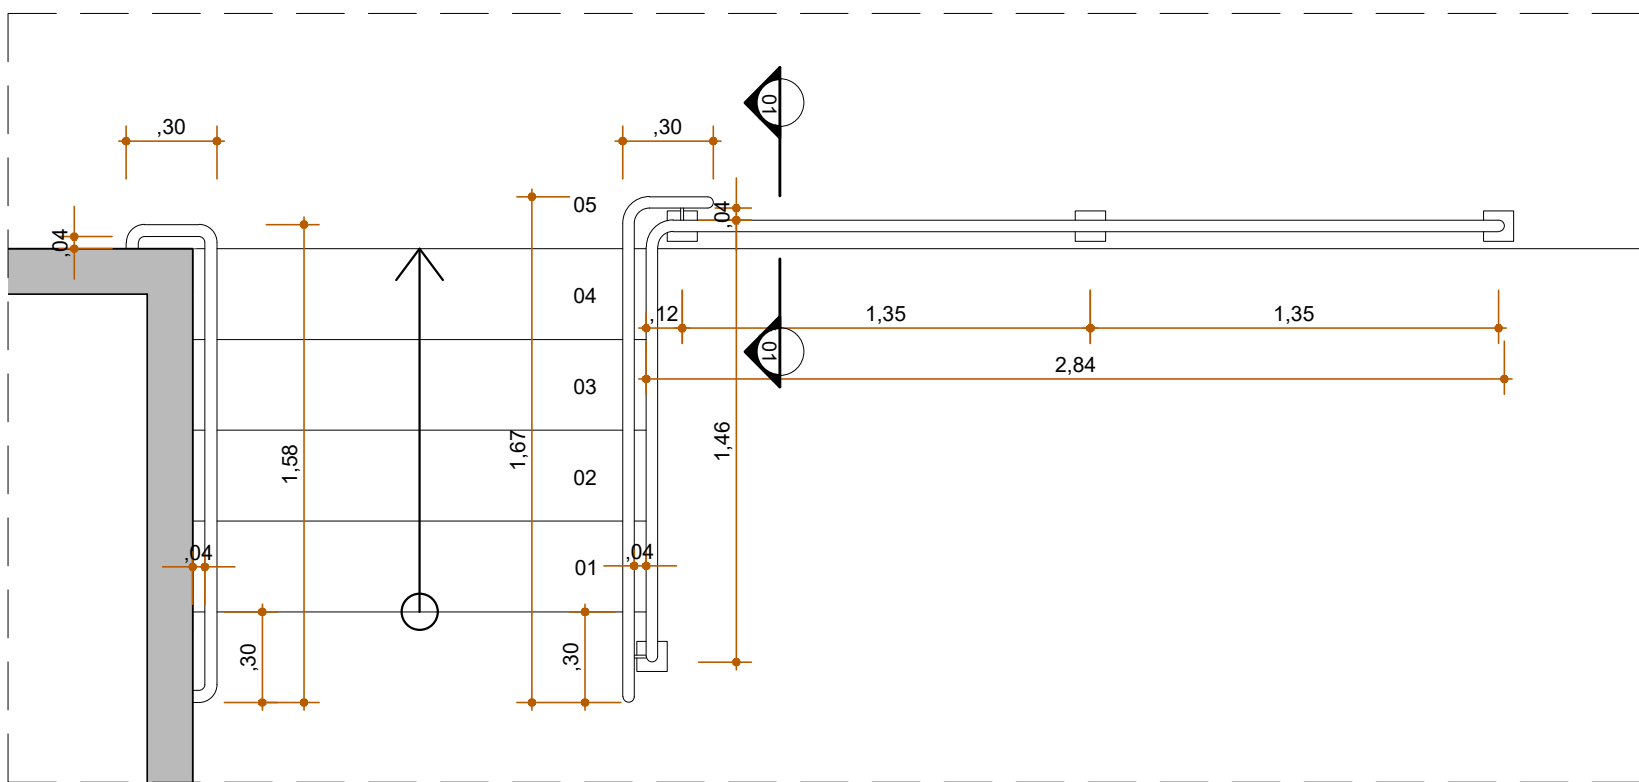

PLANTA BAIXA
ESCALA 1/25

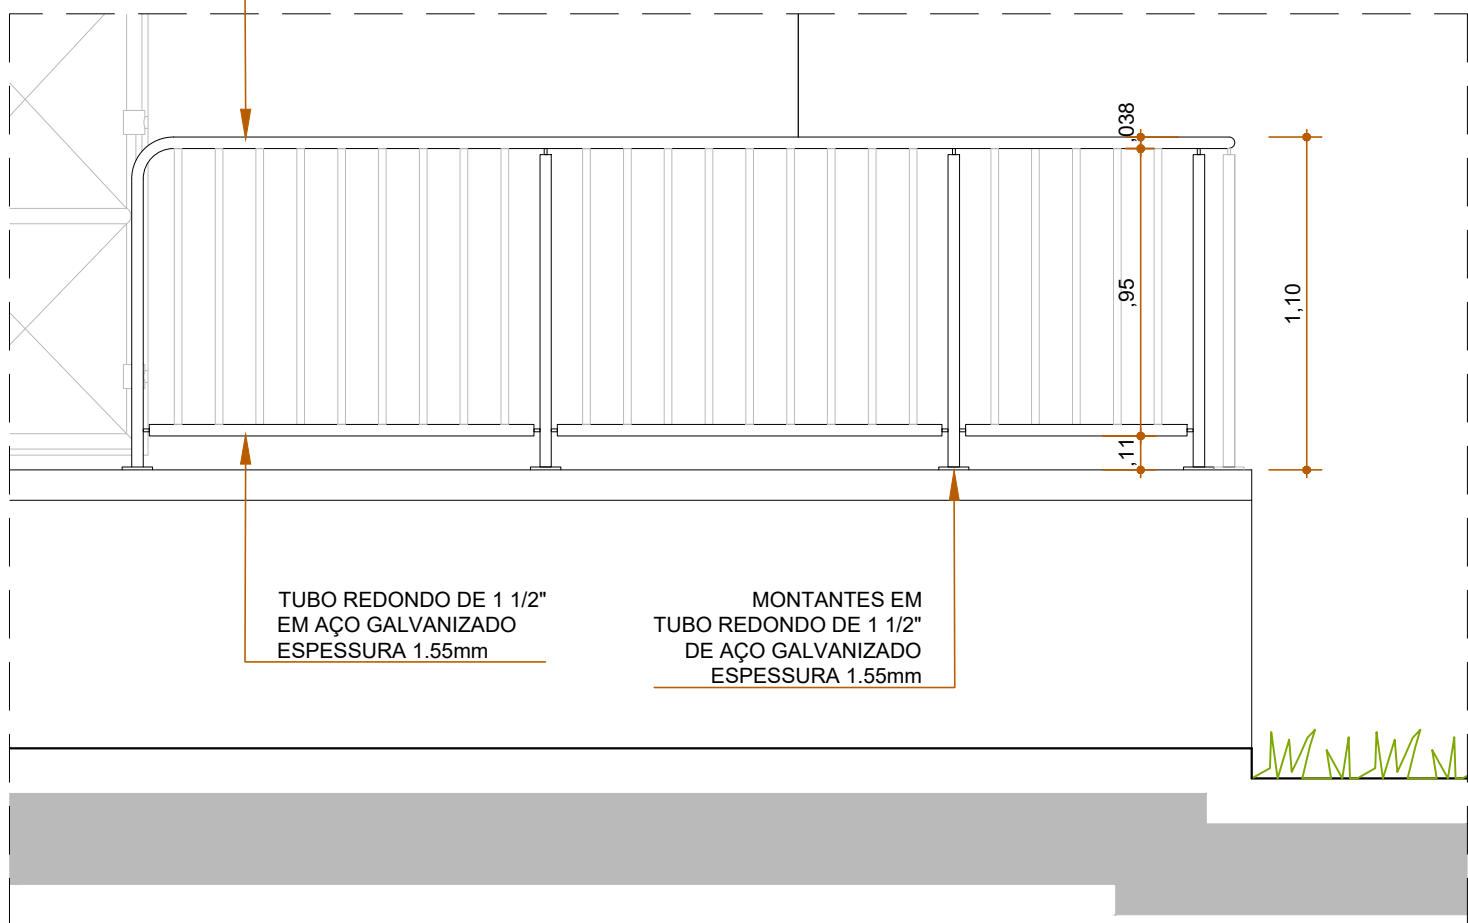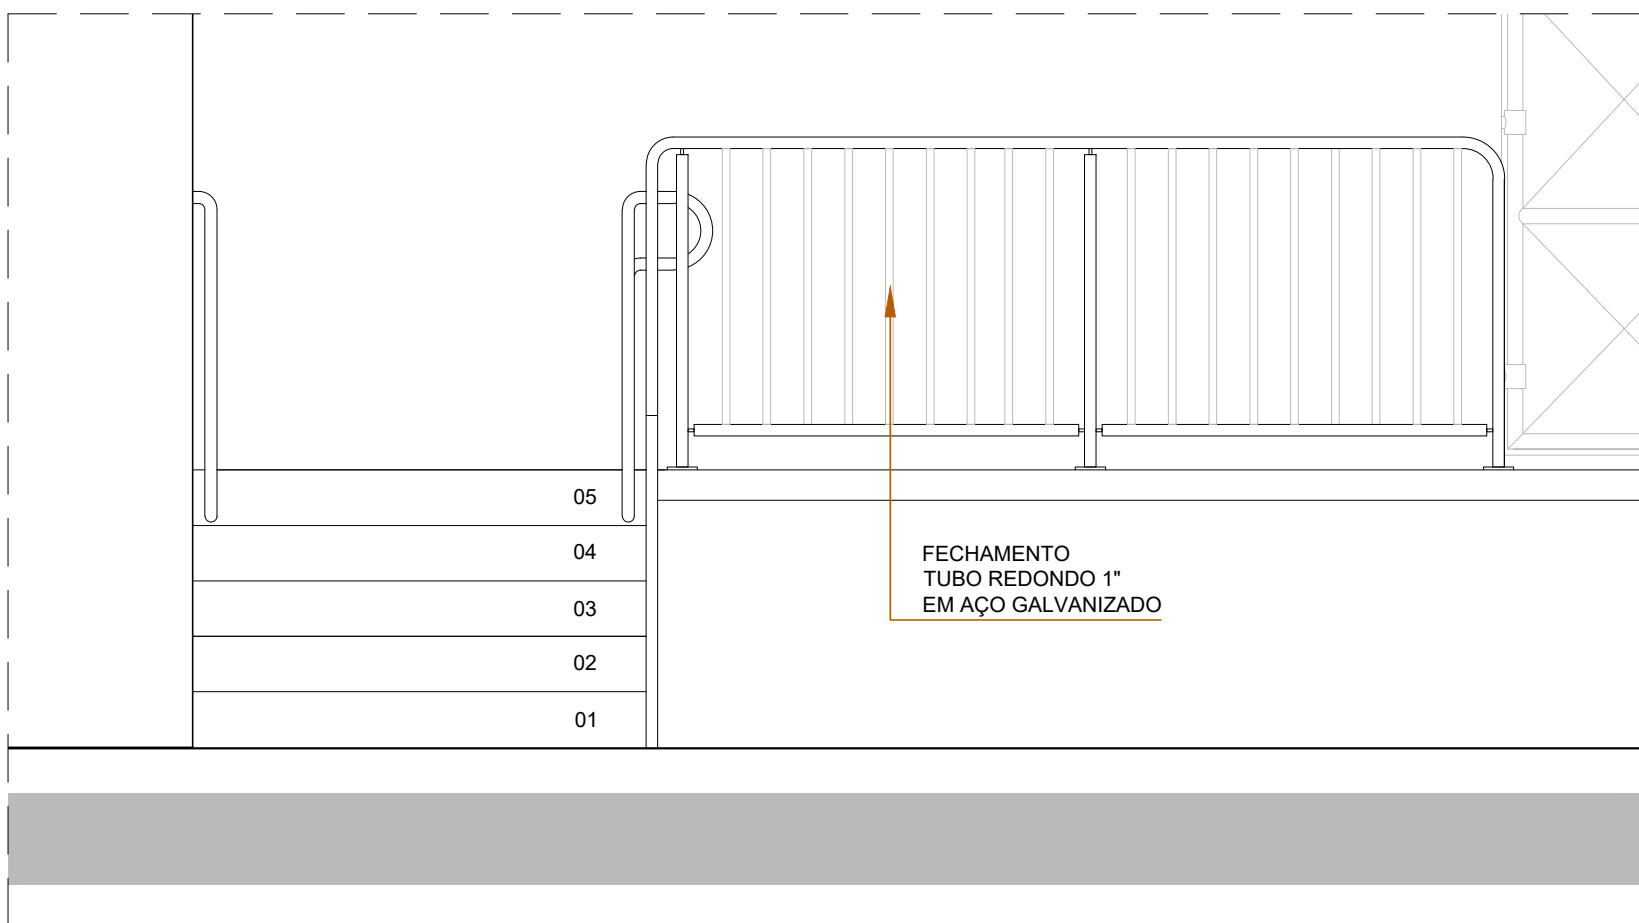

VISTA FACHADA NOROESTE
ESCALA 1/25

OBS: O GUARDA CORPO DEVE SER TRATADO COM FUNDO ESPECIAL, TINTA ANTICORROSIVA OXIBAR DAL 535 BT 0527, MARCA RENNER, SHERWIN - WILLIAMS, EUCATEX, DHRA (CALAMAR), PERFORTEX OU TÉCNICAMENTE EQUIVALENTE E POSTERIORMENTE PINTURA EM ESMALTE SINTÉTICO, DUAS DEMÃOS, NA COR BRANCO NEVE PARA ACABAMENTO.

TODOS OS PARAFUSOS DEVER SER SOLDADOS A GRADE.

CONFERIR MEDIDAS NO LOCAL.

PROPRIETÁRIO: TRIBUNAL REGIONAL ELEITORAL DA BAHIA

RESPONSÁVEL TÉCNICO:

REV. Nº	DATA	RESPONSÁVEL	DESCRIÇÃO



ARQUITETURA
CONSTRUÇÕES E
SERVIÇOS
CNPJ: 21.162.729/0001-34

PODER JUDICIÁRIO FEDERAL

TRIBUNAL REGIONAL ELEITORAL DA BAHIA

SECRETARIA DE GESTÃO ADMINISTRATIVA E DE SERVIÇOS
COORDENADORIA DE OBRAS E MANUTENÇÃO PREDIAL
SEÇÃO DE PROJETOS E OBRAS

NOME DA CONSTRUÇÃO
FÓRUM ELEITORAL DO TRE - IPIRÁ - BA

TIPO SERVIÇO
PROJETO DE REFORMA

ENDEREÇO DA OBRA
RODOVIA BA 052 KM 86, IPIRÁ - BA

MUNICÍPIO
IPIRÁ-BA

IDENTIFICAÇÃO DA PLANTA
**PROJETO EXECUTIVO DE REFORMA
GUARDA CORPO**

RESPONSÁVEL TÉCNICO
ADRIANO RIBEIRO LEITE

CAU / CREA
A48581-0

DESENHO
ADRIANO LEITE

ARQUIVO
C:\Users\adriano\Documents\PROJETO EXECUTIVO DE REFORMA PARA O GUARDA CORPO.dwg

ESCALA
INDICADAS

DATA
JULHO 2022

REVISÃO

TIPO PROJETO
PRANCHA
ARQ18