


PLANTA BAIXA SUBSOLO - LAY OUT
ESCALA 1/50

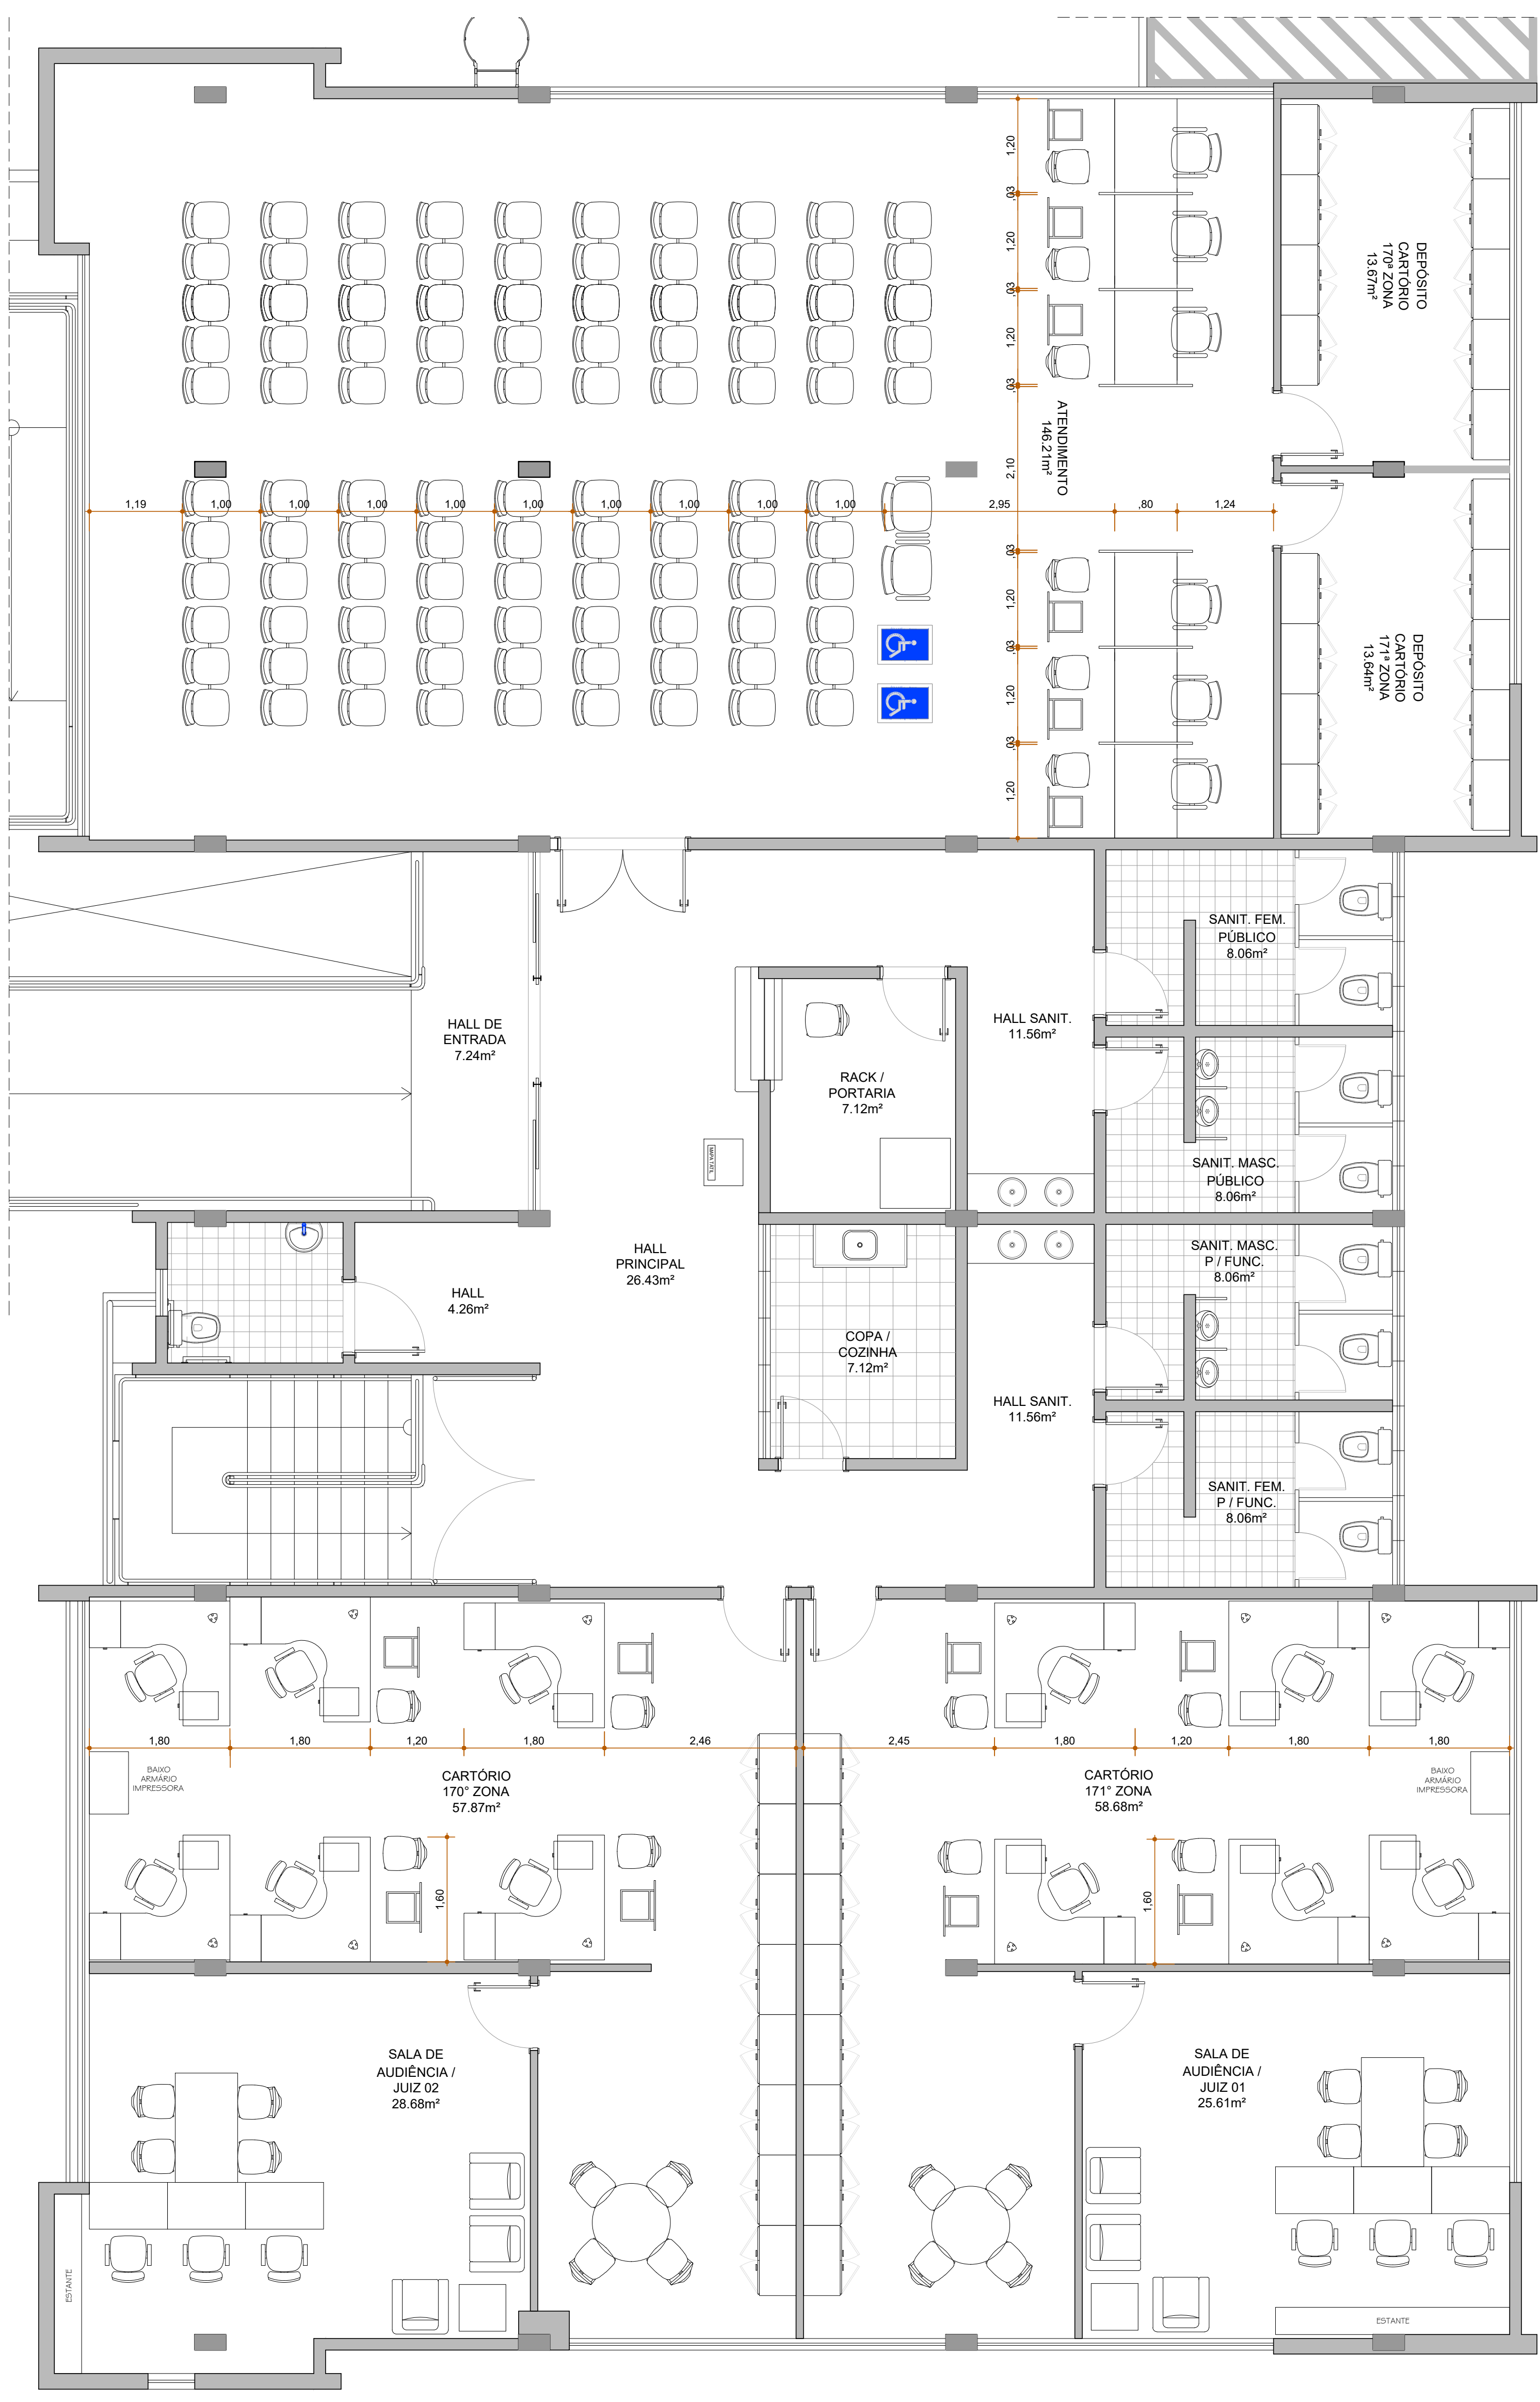

PLANTA BAIXA TÉRREO - LAY OUT
ESCALA 1/50

PROPRIETÁRIO: TRIBUNAL REGIONAL ELEITORAL DA BAHIA

RESPONSÁVEL TÉCNICO: ADRIANO RIBEIRO LEITE

REV. Nº	DATA	RESPONSÁVEL	DESCRIÇÃO

ACS ARQUITETURA
SOLUÇÕES E
PROJETOS
CNPJ: 21.142.738/0001-34

TRIBUNAL REGIONAL ELEITORAL DA BAHIA

PODER JUDICIÁRIO FEDERAL
SECRETARIA DE GESTÃO DE SERVIÇOS
COORDENADORIA DE OBRAS E MANUTENÇÃO PREDIAL
SEÇÃO DE PROJETOS E OBRAS

NOME DA CONTRATAÇÃO: TRIBUNAL REGIONAL ELEITORAL DA BAHIA
ENDEREÇO DA OBRA: BAIRRO PONTO NOVO, CENTRO ADMINISTRATIVO DE CAMAÇARI

TIPO PROJETO: PROJETO DE REFORMA
MUNICÍPIO: CAMAÇARI-BA

IDENTIFICAÇÃO DA PLANTA: **FÓRUM ELEITORAL DE CAMAÇARI PLANTAS BAIXAS - LAYOUT**

RESPONSÁVEL TÉCNICO: ARQ. ADRIANO RIBEIRO LEITE	CAU / CREA: A48581-0	TIPO PROJETO: ARQUITETURA
DESENHO: ADRIANO RIBEIRO LEITE	ARQUIVO: TFE CAMAÇARI PROJETO REFORMA ARQUITETURA 002_01.DWG	PRIMEIRA
ESCALA: 1/50	DATA: NOVEMBRO 2022	REVISÃO

03/18