




VISTA INTERNA PM1  
01 UNIDADE  
ESCALA 1/10

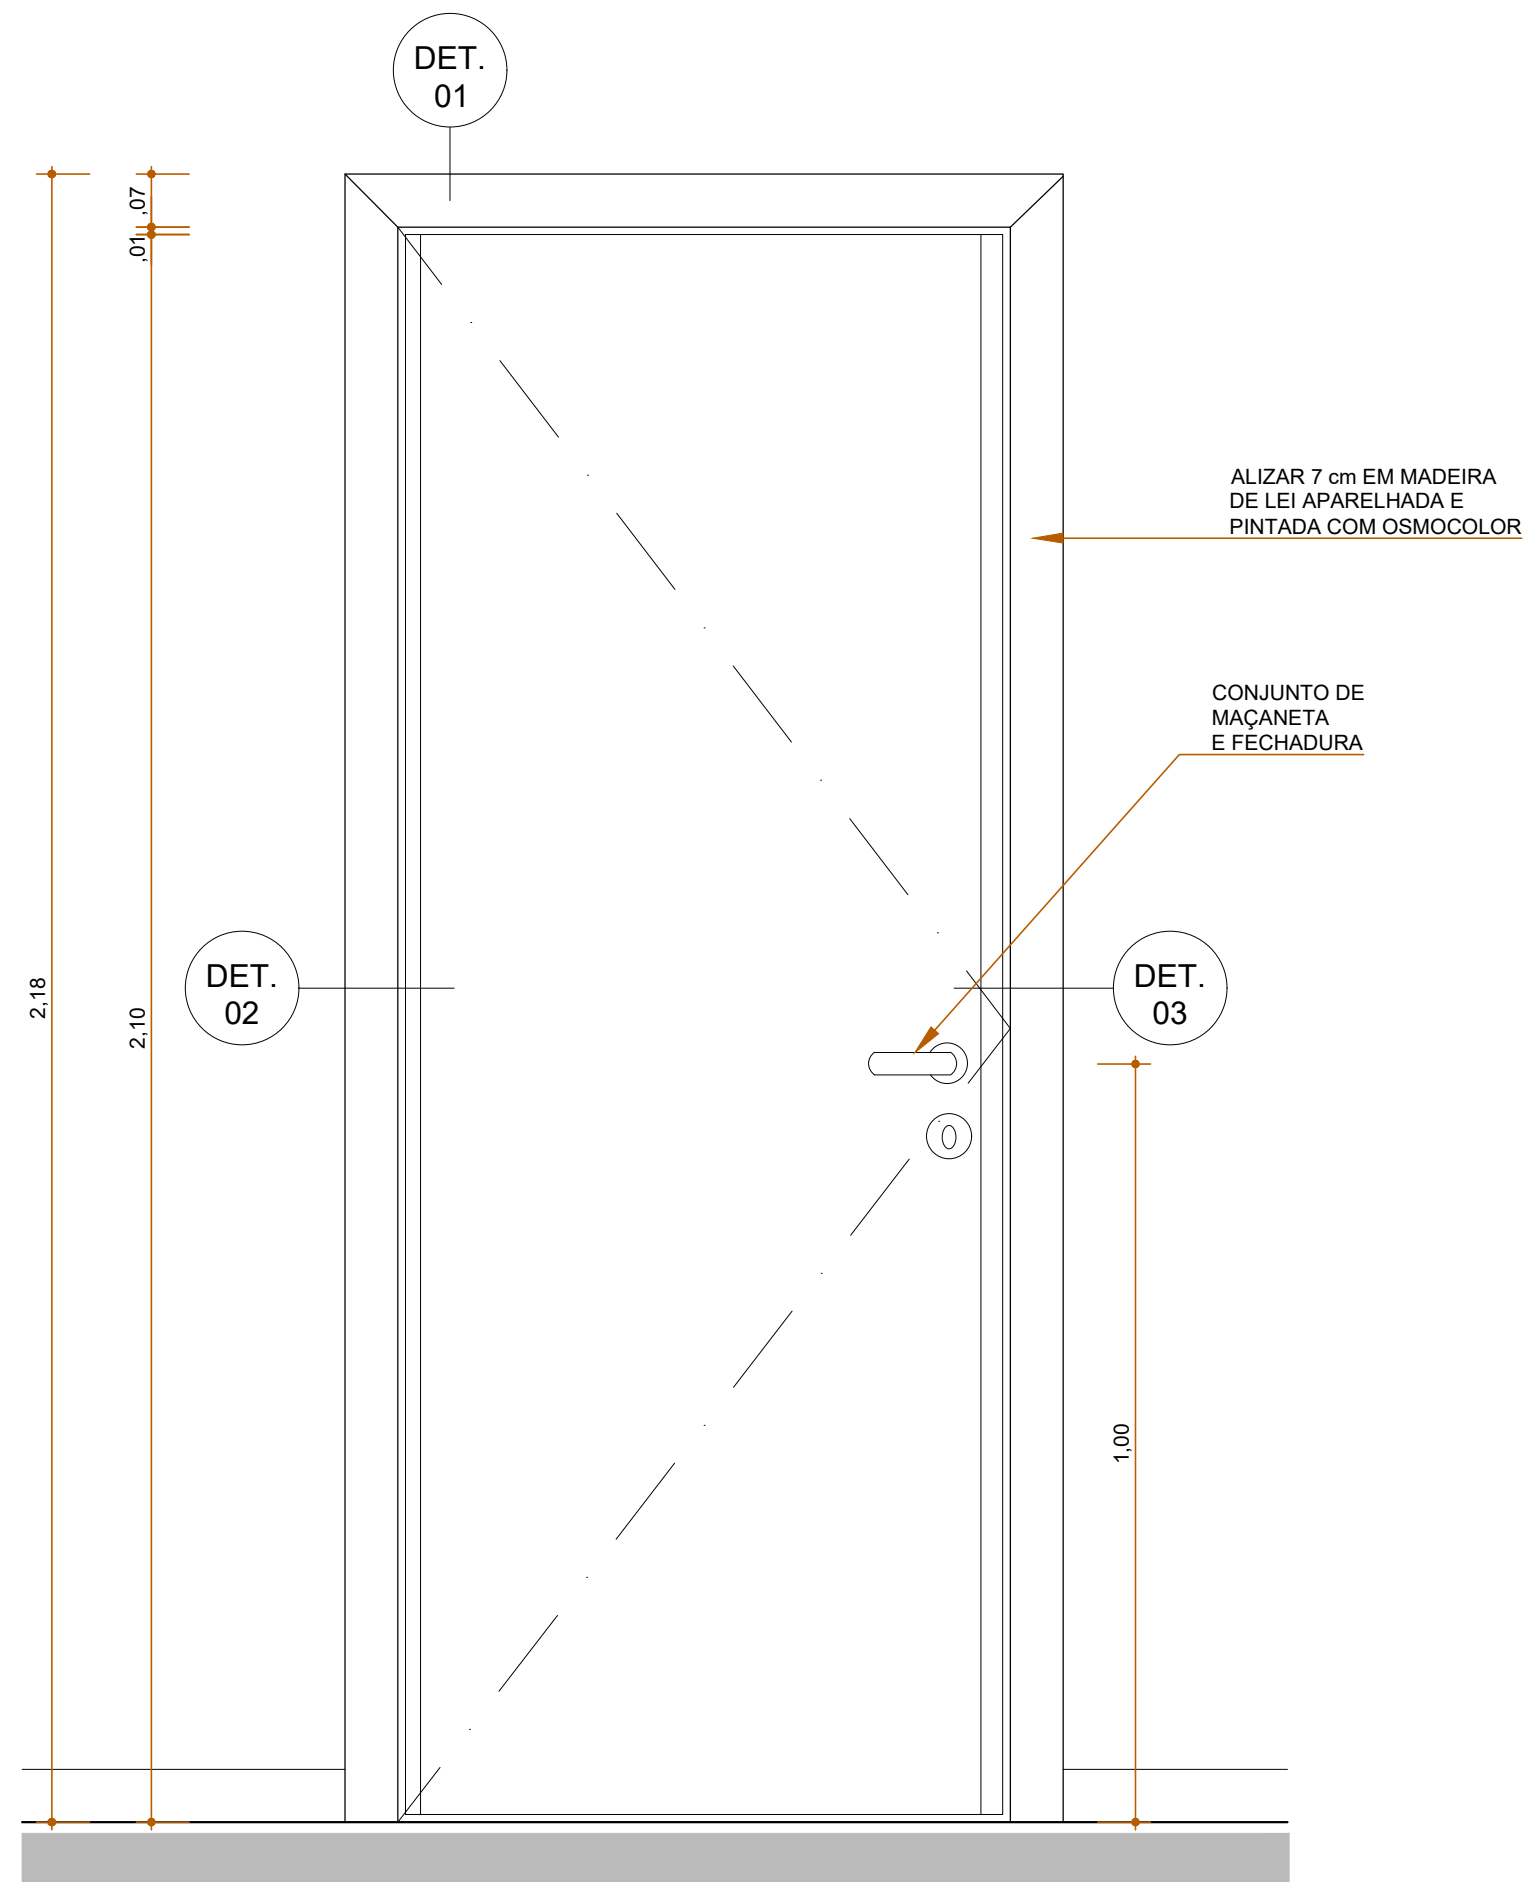


VISTA INTERNA PM2  
18 UNIDADES  
ESCALA 1/10

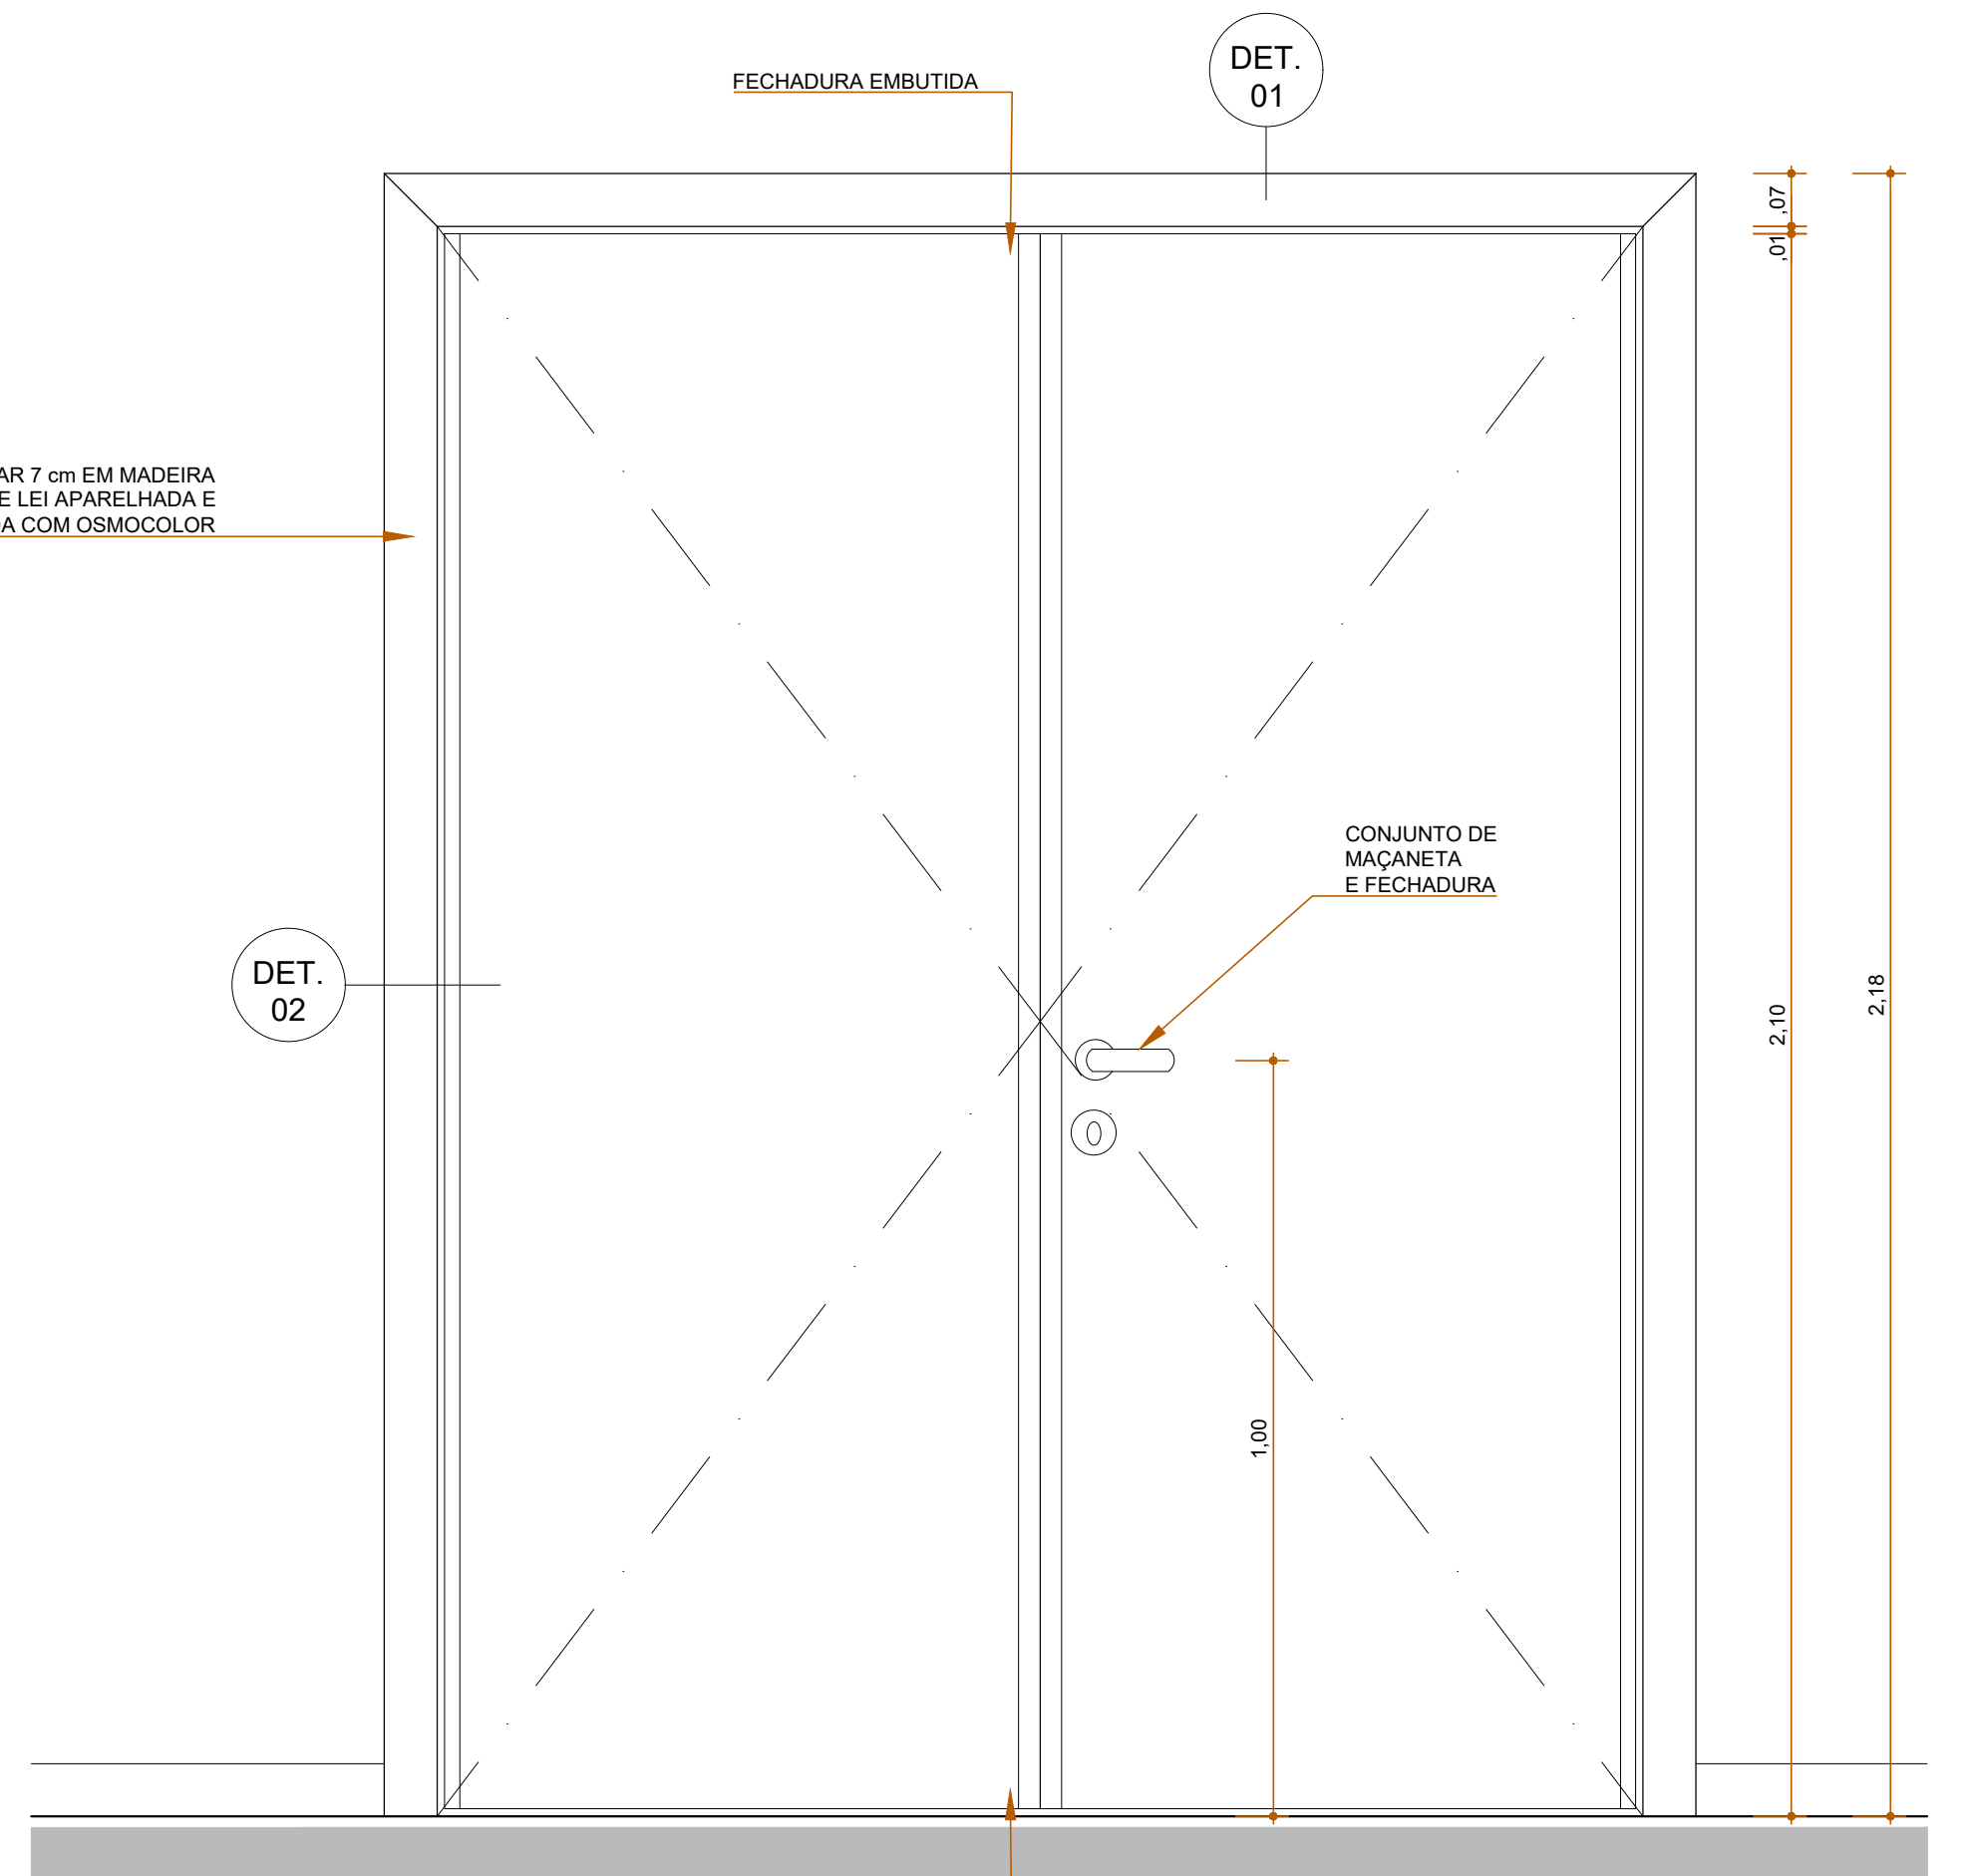


VISTA INTERNA PM3  
2 UNIDADES  
ESCALA 1/10

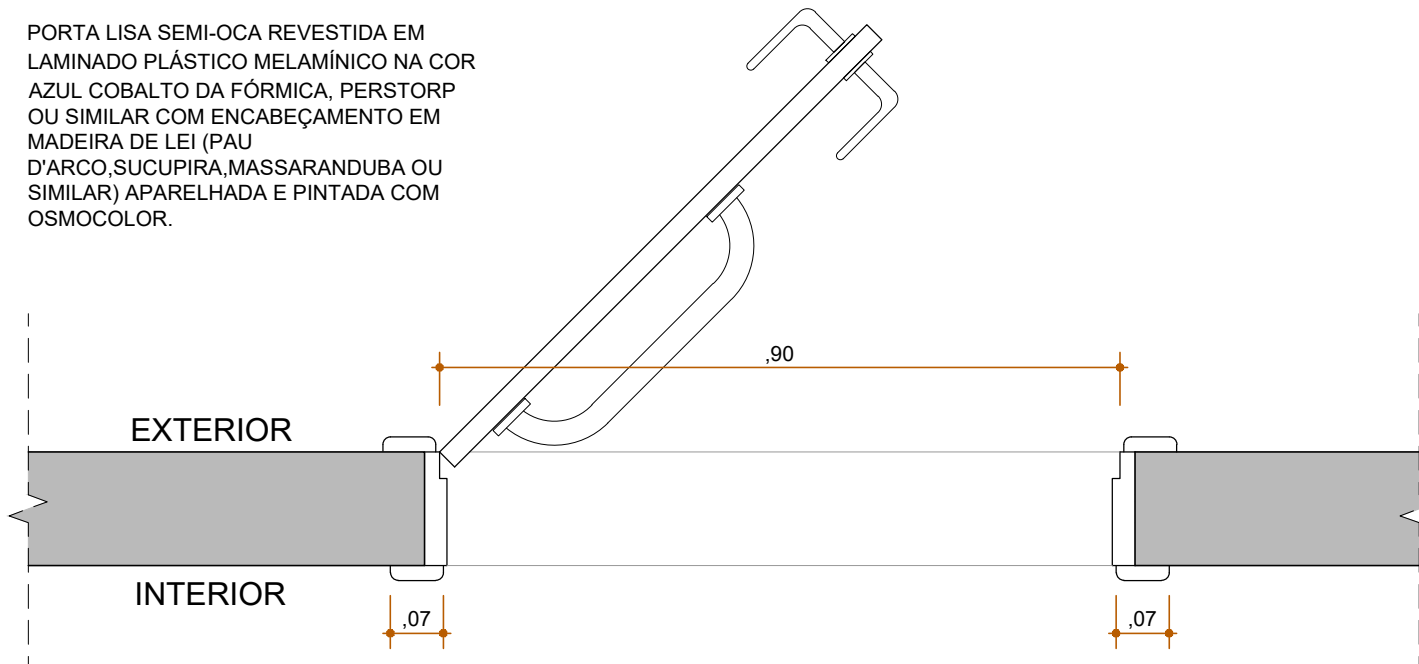


PLANTA BAIXA PM1 - PORTA SANITÁRIO PNE  
ESCALA 1/10

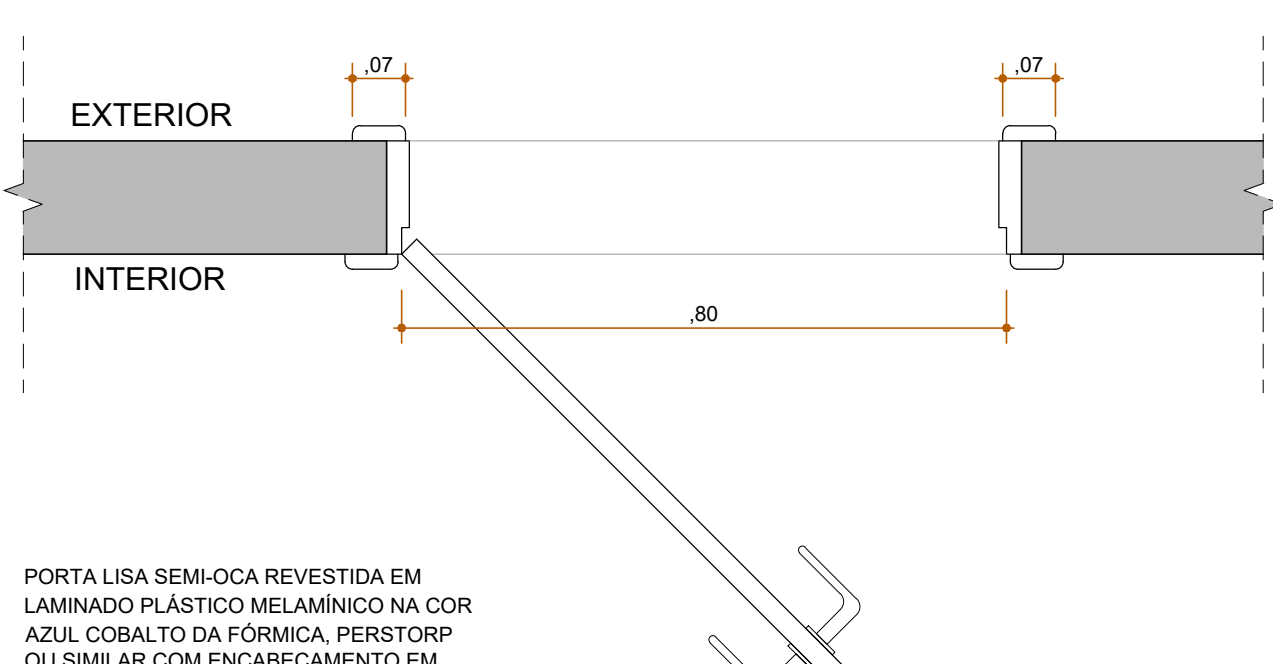


PLANTA BAIXA PM2  
PORTAS INTERNAS  
ESCALA 1/10

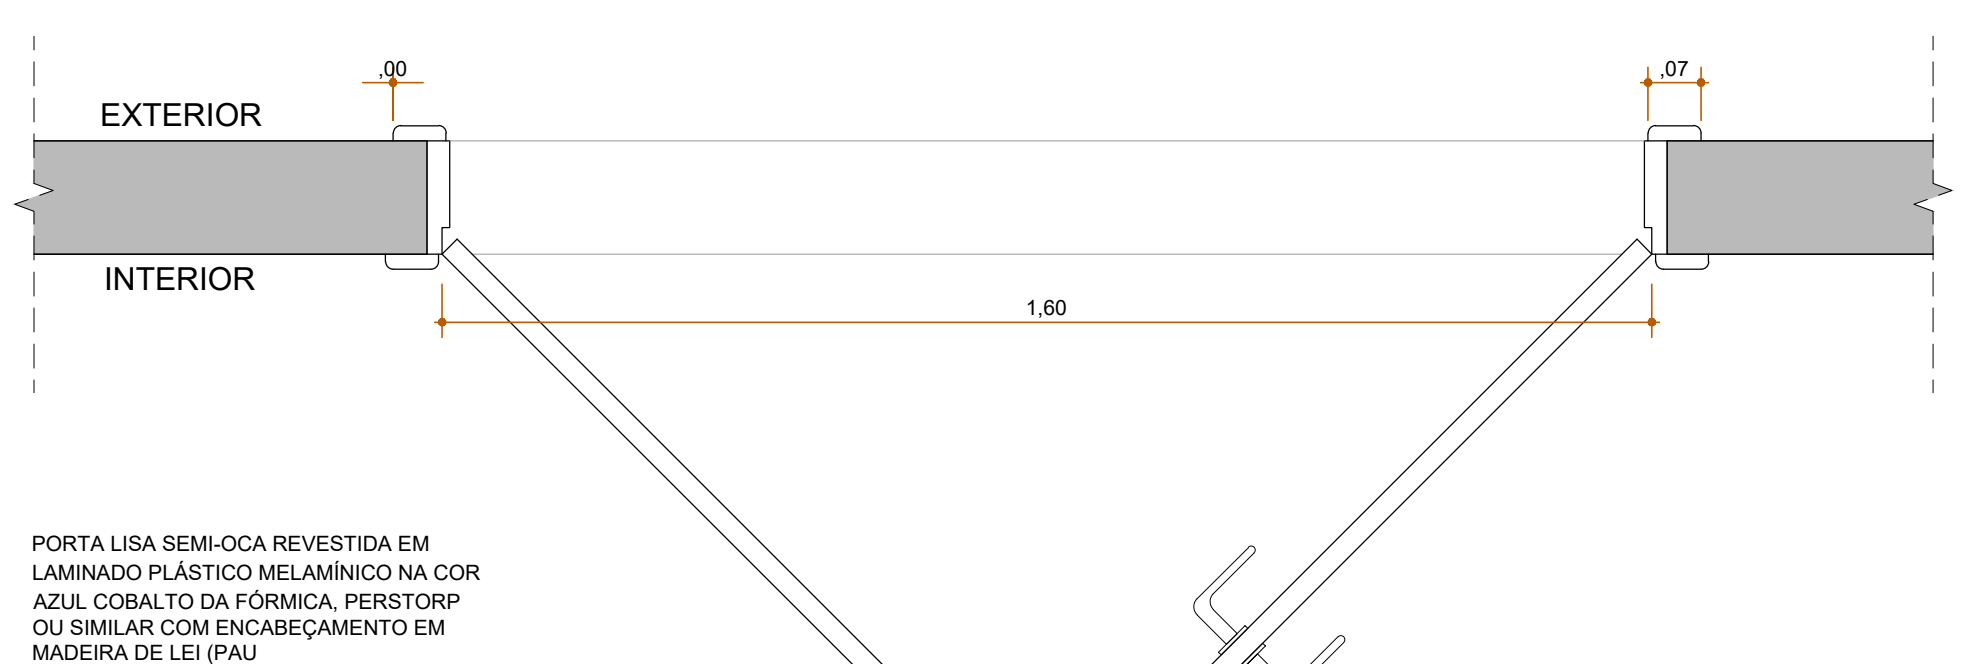


PLANTA BAIXA PM3  
PORTAS DUPLAS INTERNAS  
ESCALA 1/10

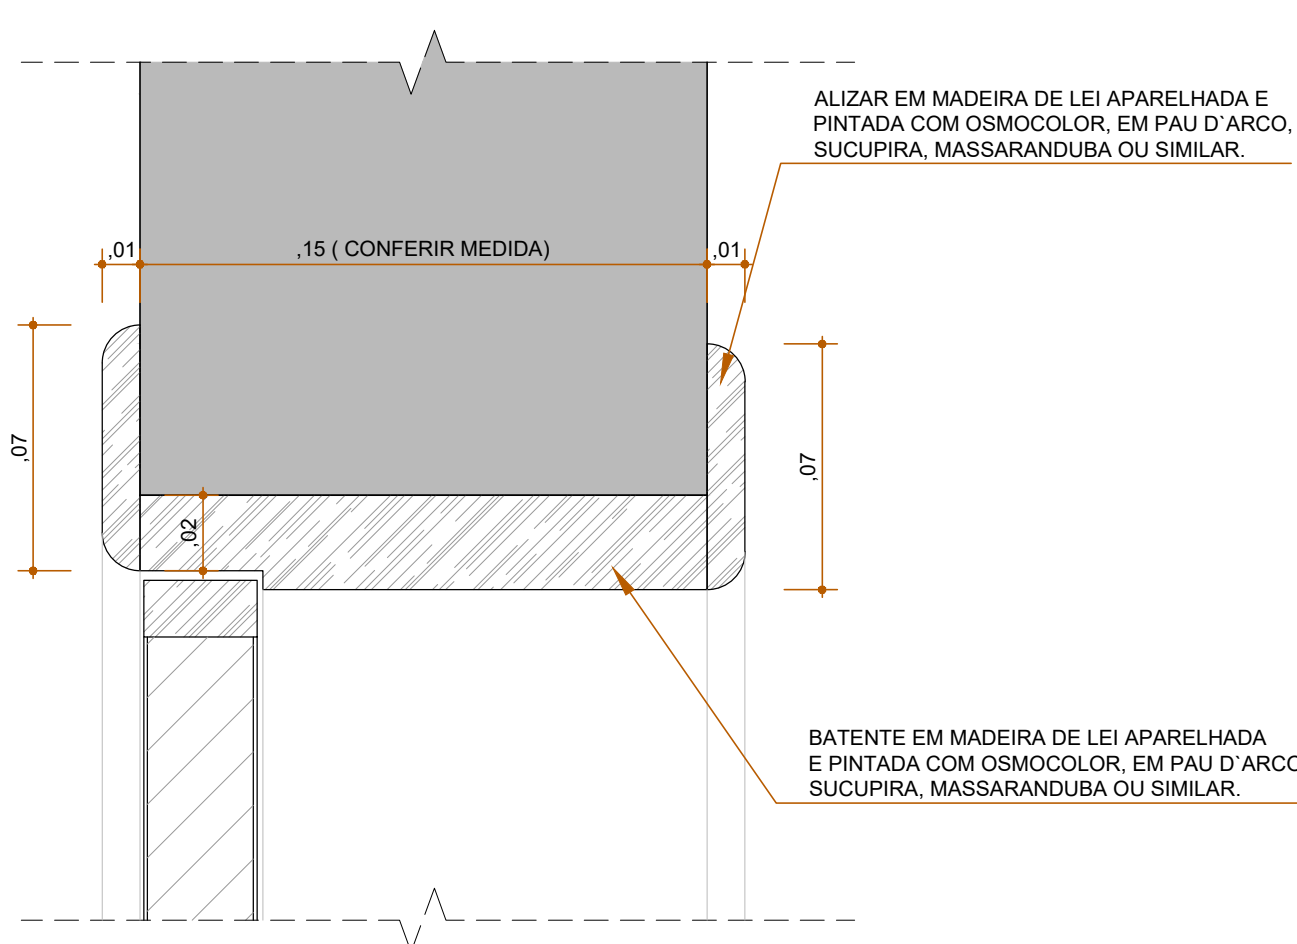

DETALHE 01  
ESCALA 1/2

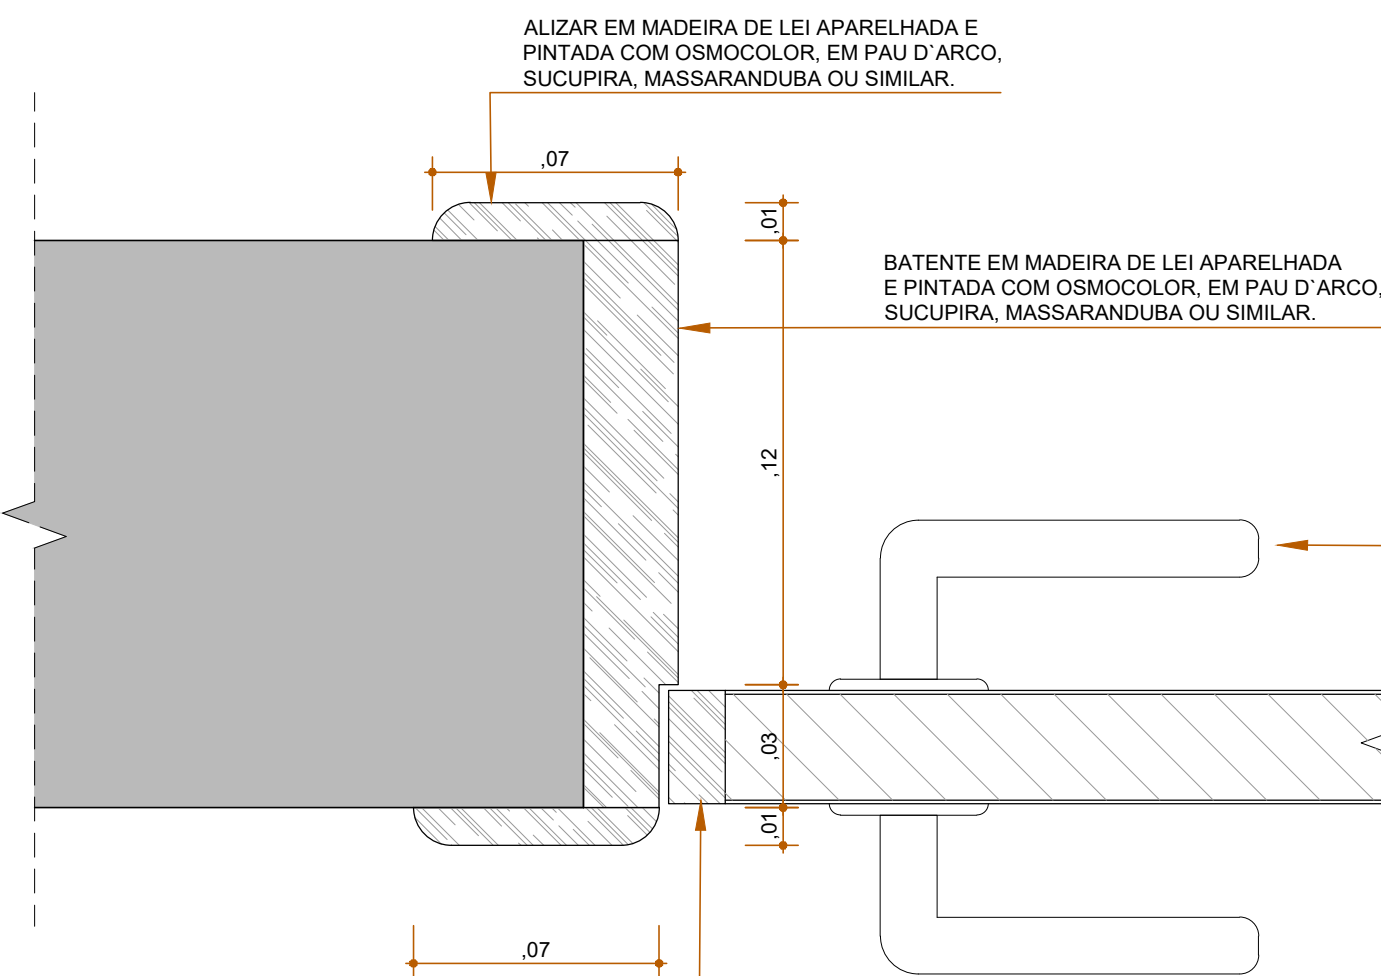

DETALHE 02  
ESCALA 1/2

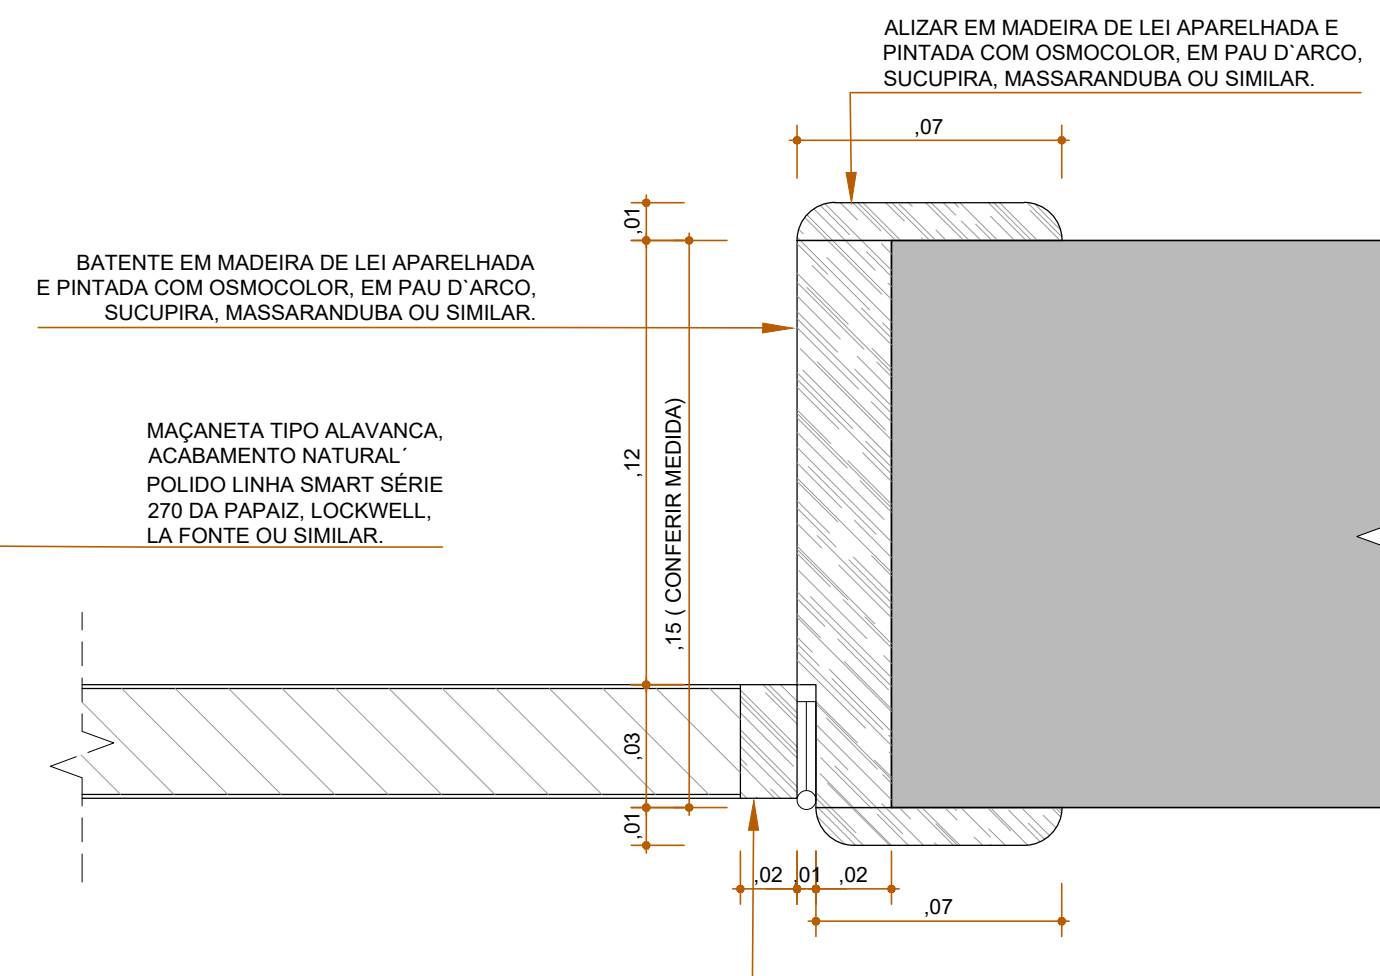

DETALHE 03  
ESCALA 1/2

OBS: CONFERIR MEDIDAS NO LOCAL.

PROPRIETÁRIO: TRIBUNAL REGIONAL ELEITORAL DA BAHIA

RESPONSÁVEL TÉCNICO: ADRIANO RIBEIRO LEITE

REV. Nº	DATA	RESPONSÁVEL	DESCRIÇÃO



ARQUITETURA  
CONSTRUTÕES E  
SERVIÇOS  
CNPJ: 21.162.729/0001-34

PODER JUDICIÁRIO FEDERAL

TRIBUNAL REGIONAL ELEITORAL DA BAHIA

SECRETARIA DE GESTÃO DE SERVIÇOS  
COORDENADORIA DE OBRAS E MANUTENÇÃO PREDIAL  
SEÇÃO DE PROJETOS E OBRAS

NOME DA CONSTRUÇÃO

TRIBUNAL REGIONAL ELEITORAL DA BAHIA

TIPO SERVIÇO

PROJETO DE REFORMA

ENDEREÇO DA OBRA

BAIRRO PONTO NOVO, CENTRO ADMINISTRATIVO DE CAMAÇARI

MUNICÍPIO

CAMAÇARI-BA

IDENTIFICAÇÃO DA PLANTA

FÓRUM ELEITORAL DE CAMAÇARI  
PORTAS

RESPONSÁVEL TÉCNICO

ARQ. ADRIANO RIBEIRO LEITE

CAU / CREA

A48581-0

TIPO PROJETO

ARQUITETURA

PRANCHAS

10/18

DESENHO

ADRIANO LEITE

ARQUIVO

TRE CAMAÇARI PROJETO REFORMA ARQUITETURA 2023\_07\_27.DWG

ESCALA

INDICADAS

DATA

NOVEMBRO 2022

REVISÃO