


PLANTA BAIXA- MESA ATENDIMENTO  
ESCALA 1/20

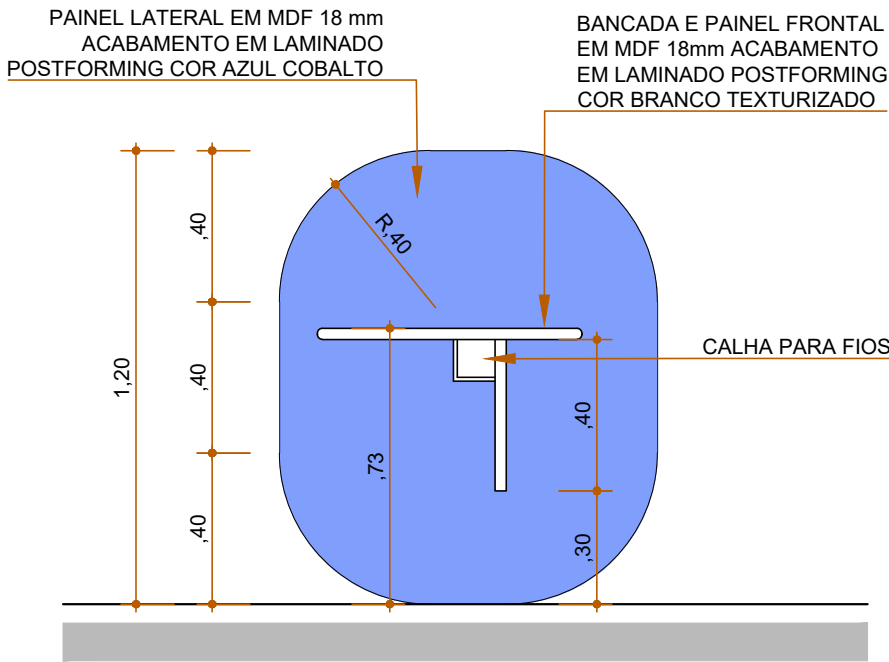


CORTE TÍPICO - MESA ATENDIMENTO  
ESCALA 1/20

OBS: CONFERIR MEDIDAS NO LOCAL.

PROPRIETÁRIO: TRIBUNAL REGIONAL ELEITORAL DA BAHIA

RESPONSÁVEL TÉCNICO: ADRIANO RIBEIRO LEITE

REV. Nº	DATA	RESPONSÁVEL	DESCRIÇÃO



**ACS** ARQUITETURA  
CONSTRUÇÕES E  
SERVIÇOS  
CNPJ: 21.162.729/0001-34

PODER JUDICIÁRIO FEDERAL

**TRIBUNAL REGIONAL ELEITORAL DA BAHIA**

SECRETARIA DE GESTÃO DE SERVIÇOS  
COORDENADORIA DE OBRAS E MANUTENÇÃO PREDIAL  
SEÇÃO DE PROJETOS E OBRAS

NOME DA CONSTRUÇÃO <b>TRIBUNAL REGIONAL ELEITORAL DA BAHIA</b>		TIPO SERVIÇO <b>PROJETO DE REFORMA</b>
ENDEREÇO DA OBRA <b>BAIRRO PONTO NOVO, CENTRO ADMINISTRATIVO DE CAMAÇARI</b>		MUNICÍPIO <b>CAMAÇARI-BA</b>
IDENTIFICAÇÃO DA PLANTA <b>FÓRUM ELEITORAL DE CAMAÇARI MESA DE ATENDIMENTO</b>		
RESPONSÁVEL TÉCNICO <b>ARQ. ADRIANO RIBEIRO LEITE</b>		CAU / CREA <b>A48581-0</b>
DESENHO <b>ADRIANO LEITE</b>	ARQUIVO TRE CAMAÇARI PROJETO REFORMA ARQUITETURA 2023_06_03.DWG	
ESCALA <b>1/20</b>	DATA <b>NOVEMBRO 2022</b>	REVISÃO

TIPO PROJETO  
PRANCHA  
**ARQUITETURA**

**14/18**