


LEGENDA:

- ELEMENTOS A CONSTRUIR
- ELEMENTOS A DEMOLIR
- PISO DE ALTA RESISTÊNCIA A SER REFEITO - ÁREA = 73.63m²

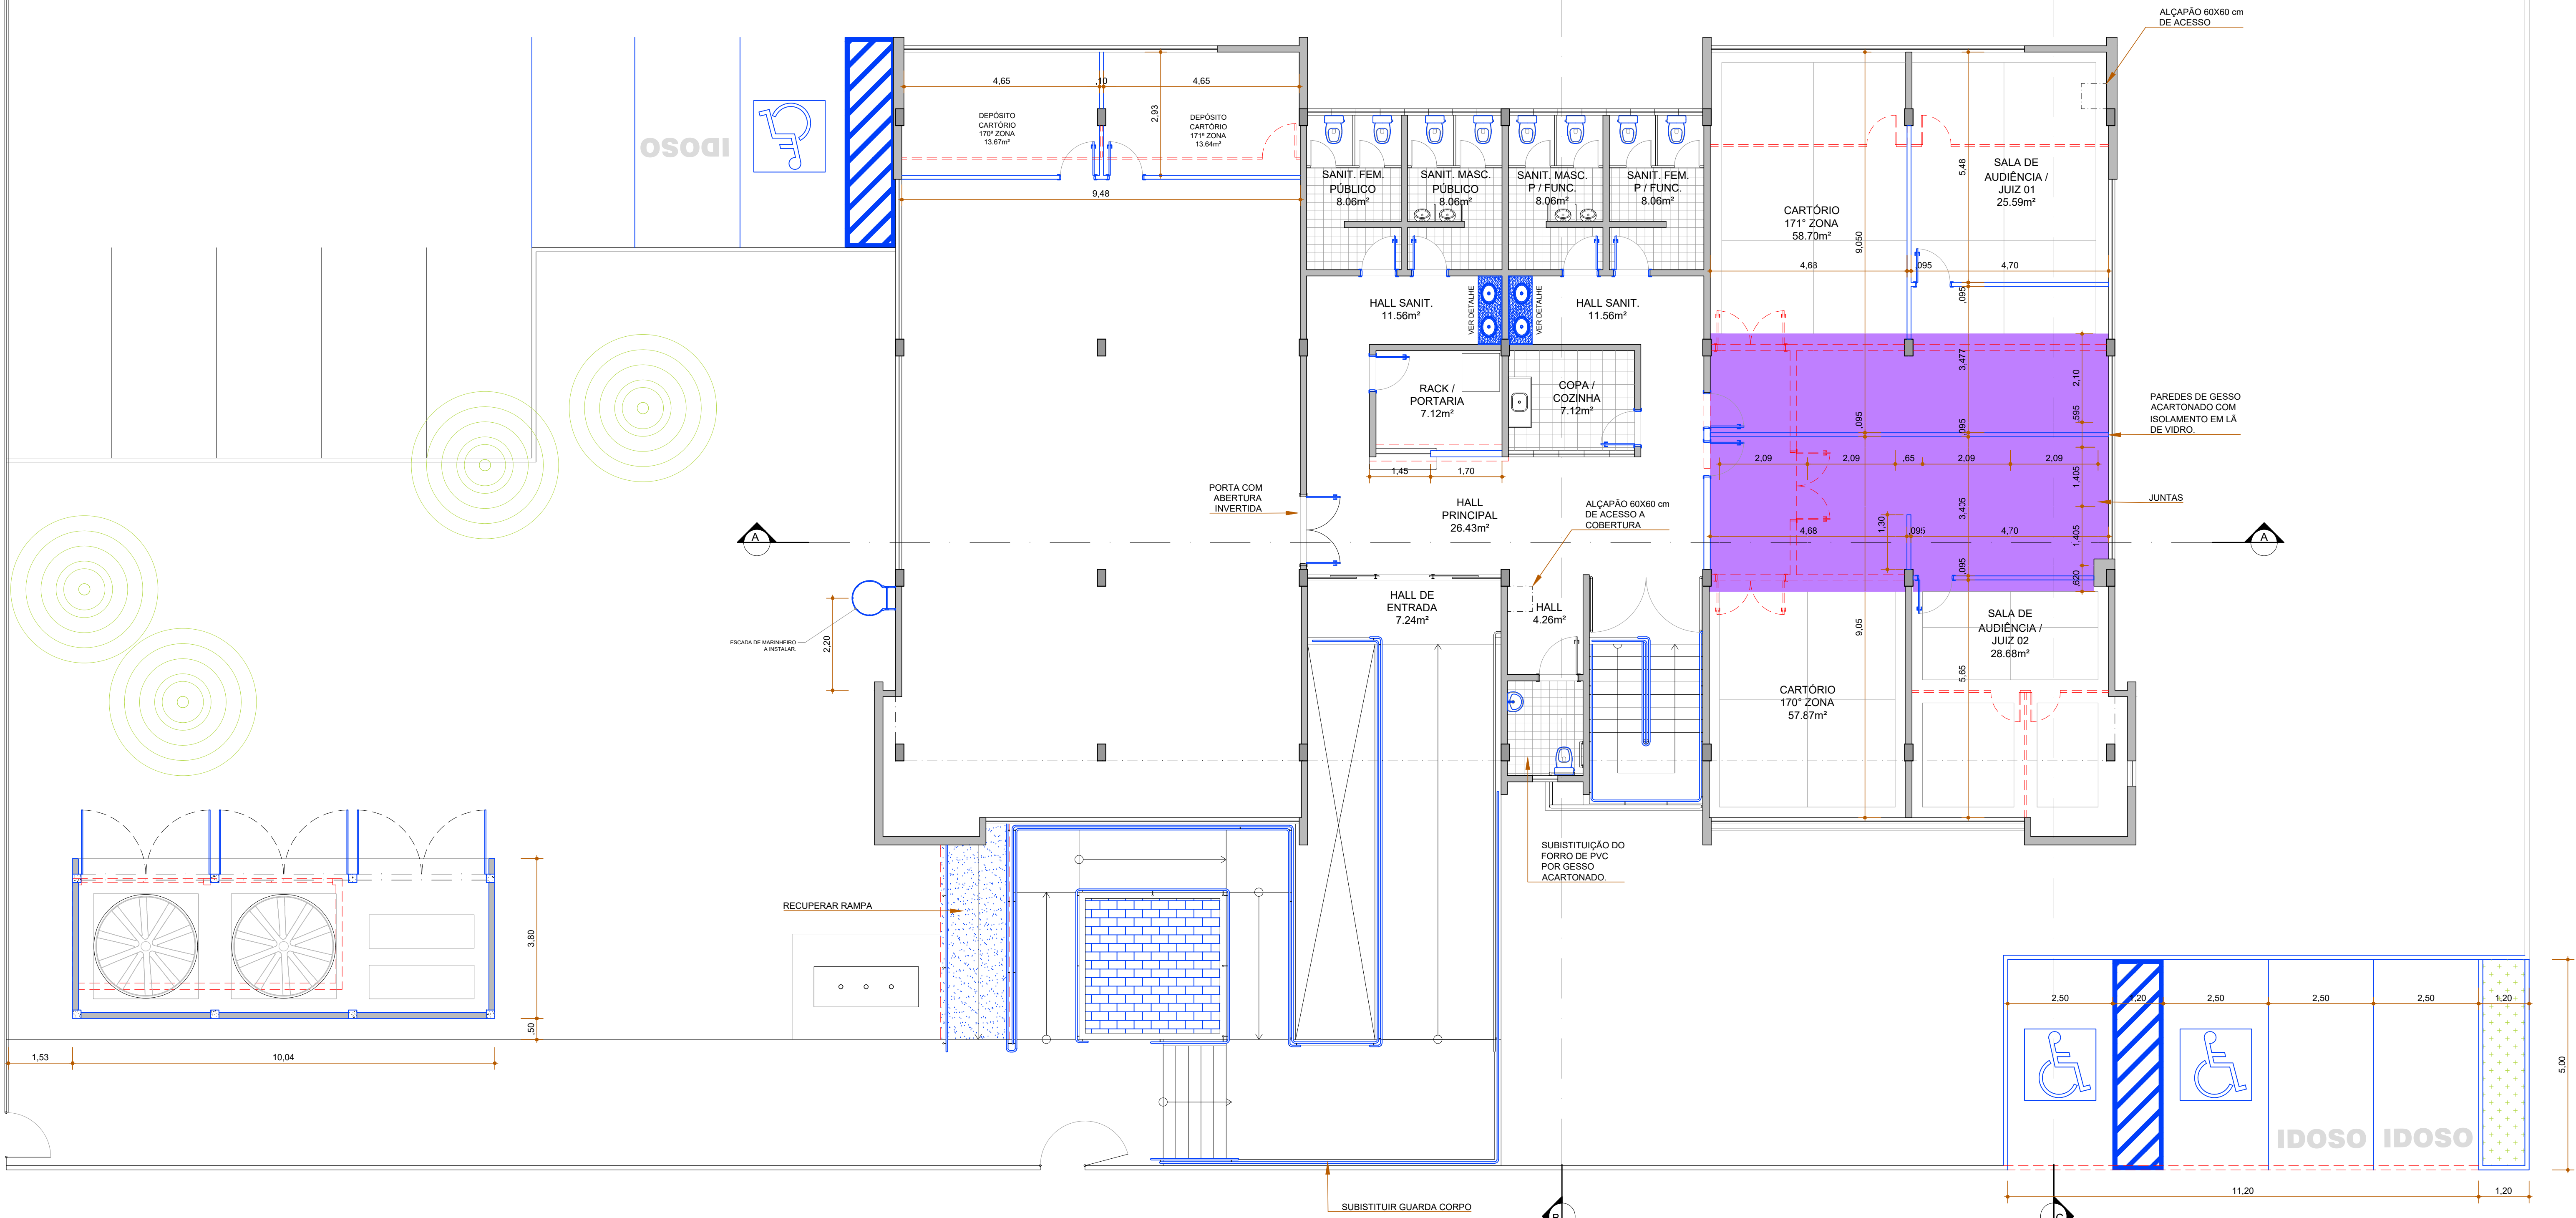

PLANTA BAIXA TÉRREO
ESCALA 1/75

OBS: TODAS AS PORTAS INTERNAS DE MADEIRA SERÃO REMOVIDAS SEM REAPROVEITAMENTO
CONFERRIR MEDIDAS NO LOCAL.

PROPRIETÁRIO: TRIBUNAL REGIONAL ELEITORAL DA BAHIA

RESPONSÁVEL TÉCNICO: ADRIANO RIBEIRO LEITE

REV. Nº	DATA	RESPONSÁVEL	DESCRIÇÃO

ACS

ARQUITETURA
SERVIÇOS
CNPJ: 21.142.728/0001-34

TRIBUNAL REGIONAL ELEITORAL DA BAHIA

PODER JUDICIÁRIO FEDERAL

SECRETARIA DE GESTÃO DE SERVIÇOS

COORDENADORIA DE OBRAS E MANUTENÇÃO PREDIAL

SEÇÃO DE PROJETOS E OBRAS

NOME DA CONTRATAÇÃO

TRIBUNAL REGIONAL ELEITORAL DA BAHIA

TIPO PROJETO

PROJETO DE REFORMA

ENDEREÇO DA OBRA

BAIRRO PONTO NOVO, CENTRO ADMINISTRATIVO DE CAMAÇARI

MUNICÍPIO

CAMAÇARI-BA

IDENTIFICAÇÃO DA PLANTA

FÓRUM ELEITORAL DE CAMAÇARI

PLANTAS BAIXAS - CONSTRUIR DEMOLIR

RESPONSÁVEL TÉCNICO	CAU / CREA	TIPO PROJETO
ARQ. ADRIANO RIBEIRO LEITE	A48581-0	ARQUITETURA
DESENHO	ARQUIVO	PROJETO
ADRIANO RIBEIRO LEITE	TRE CAMAÇARI PROJETO REFORMA ARQUITETURA 002_02_01.DWG	04/18
ESCALA	DATA	REVISÃO
1/75	NOVEMBRO 2022	