



CORTE RAMPA DE ACESSO AO DEPÓSITO DE URNAS  
ESCALA 1/25

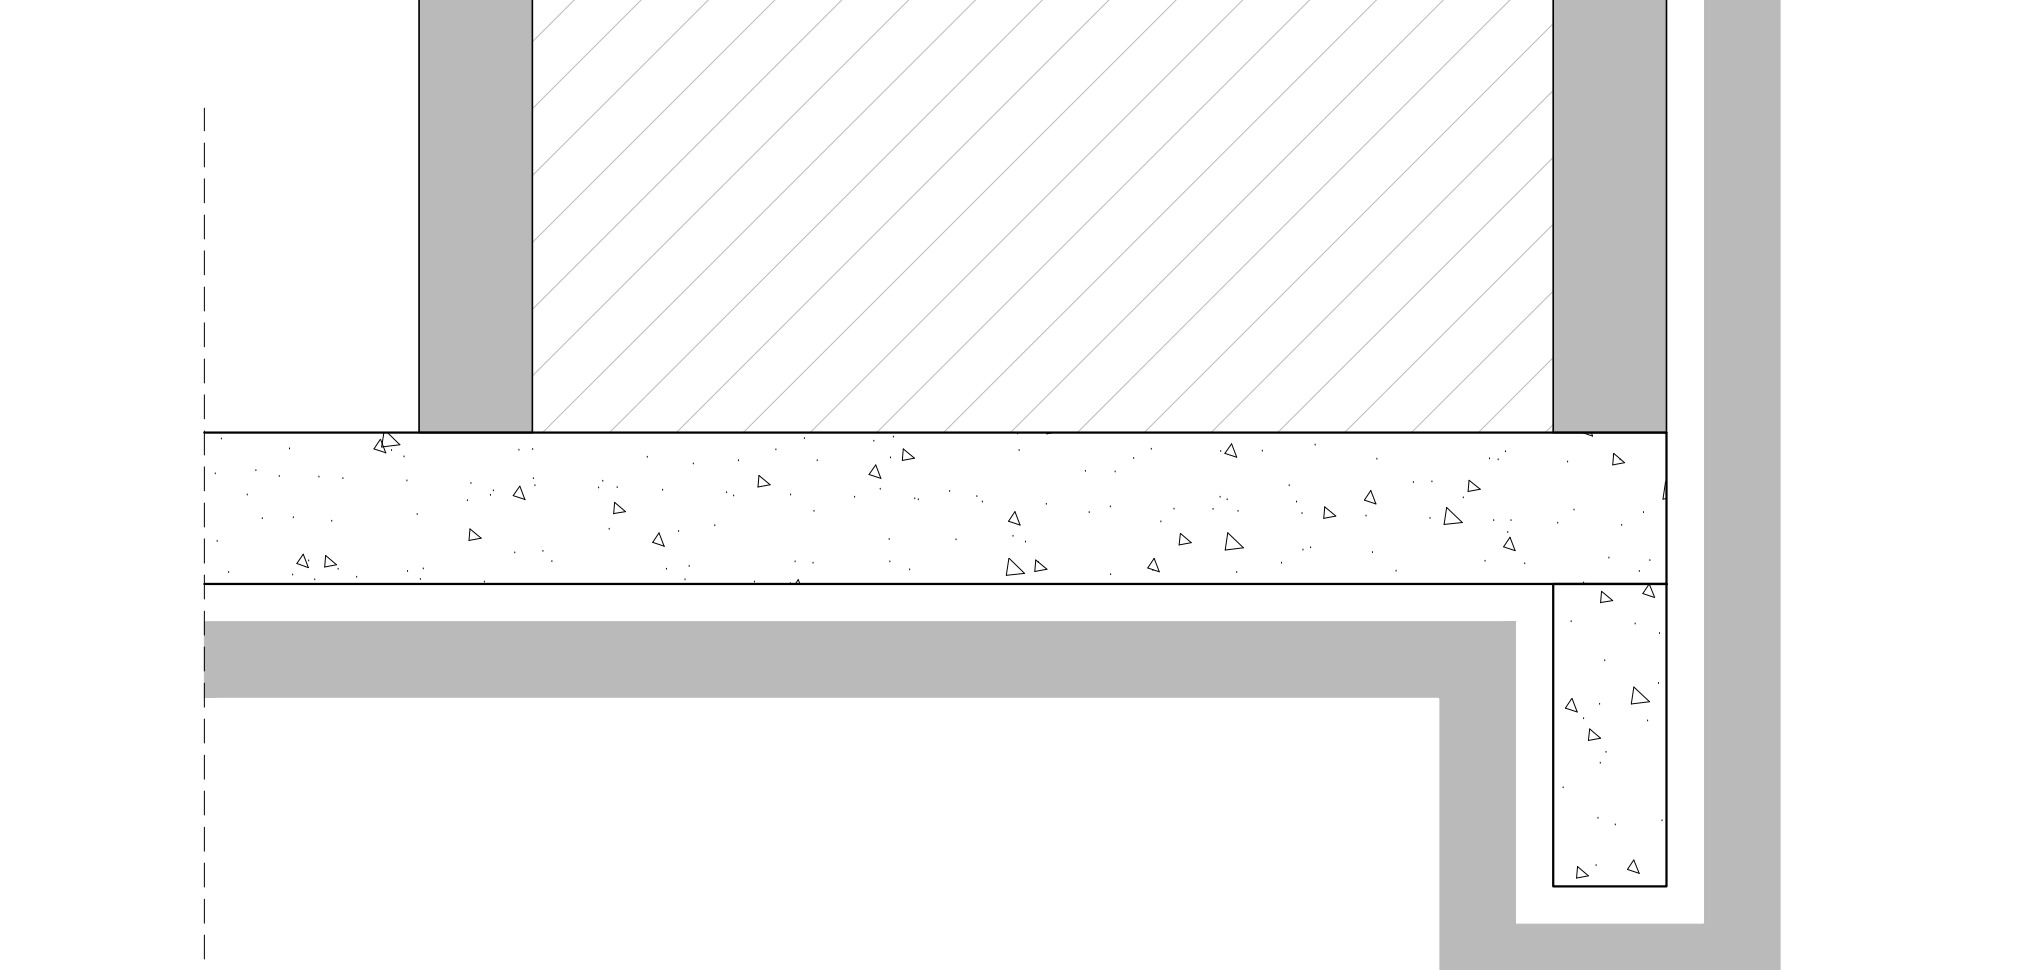


PLANTA BAIXA RAMPA DE ACESSO AO DEPÓSITO DE URNAS

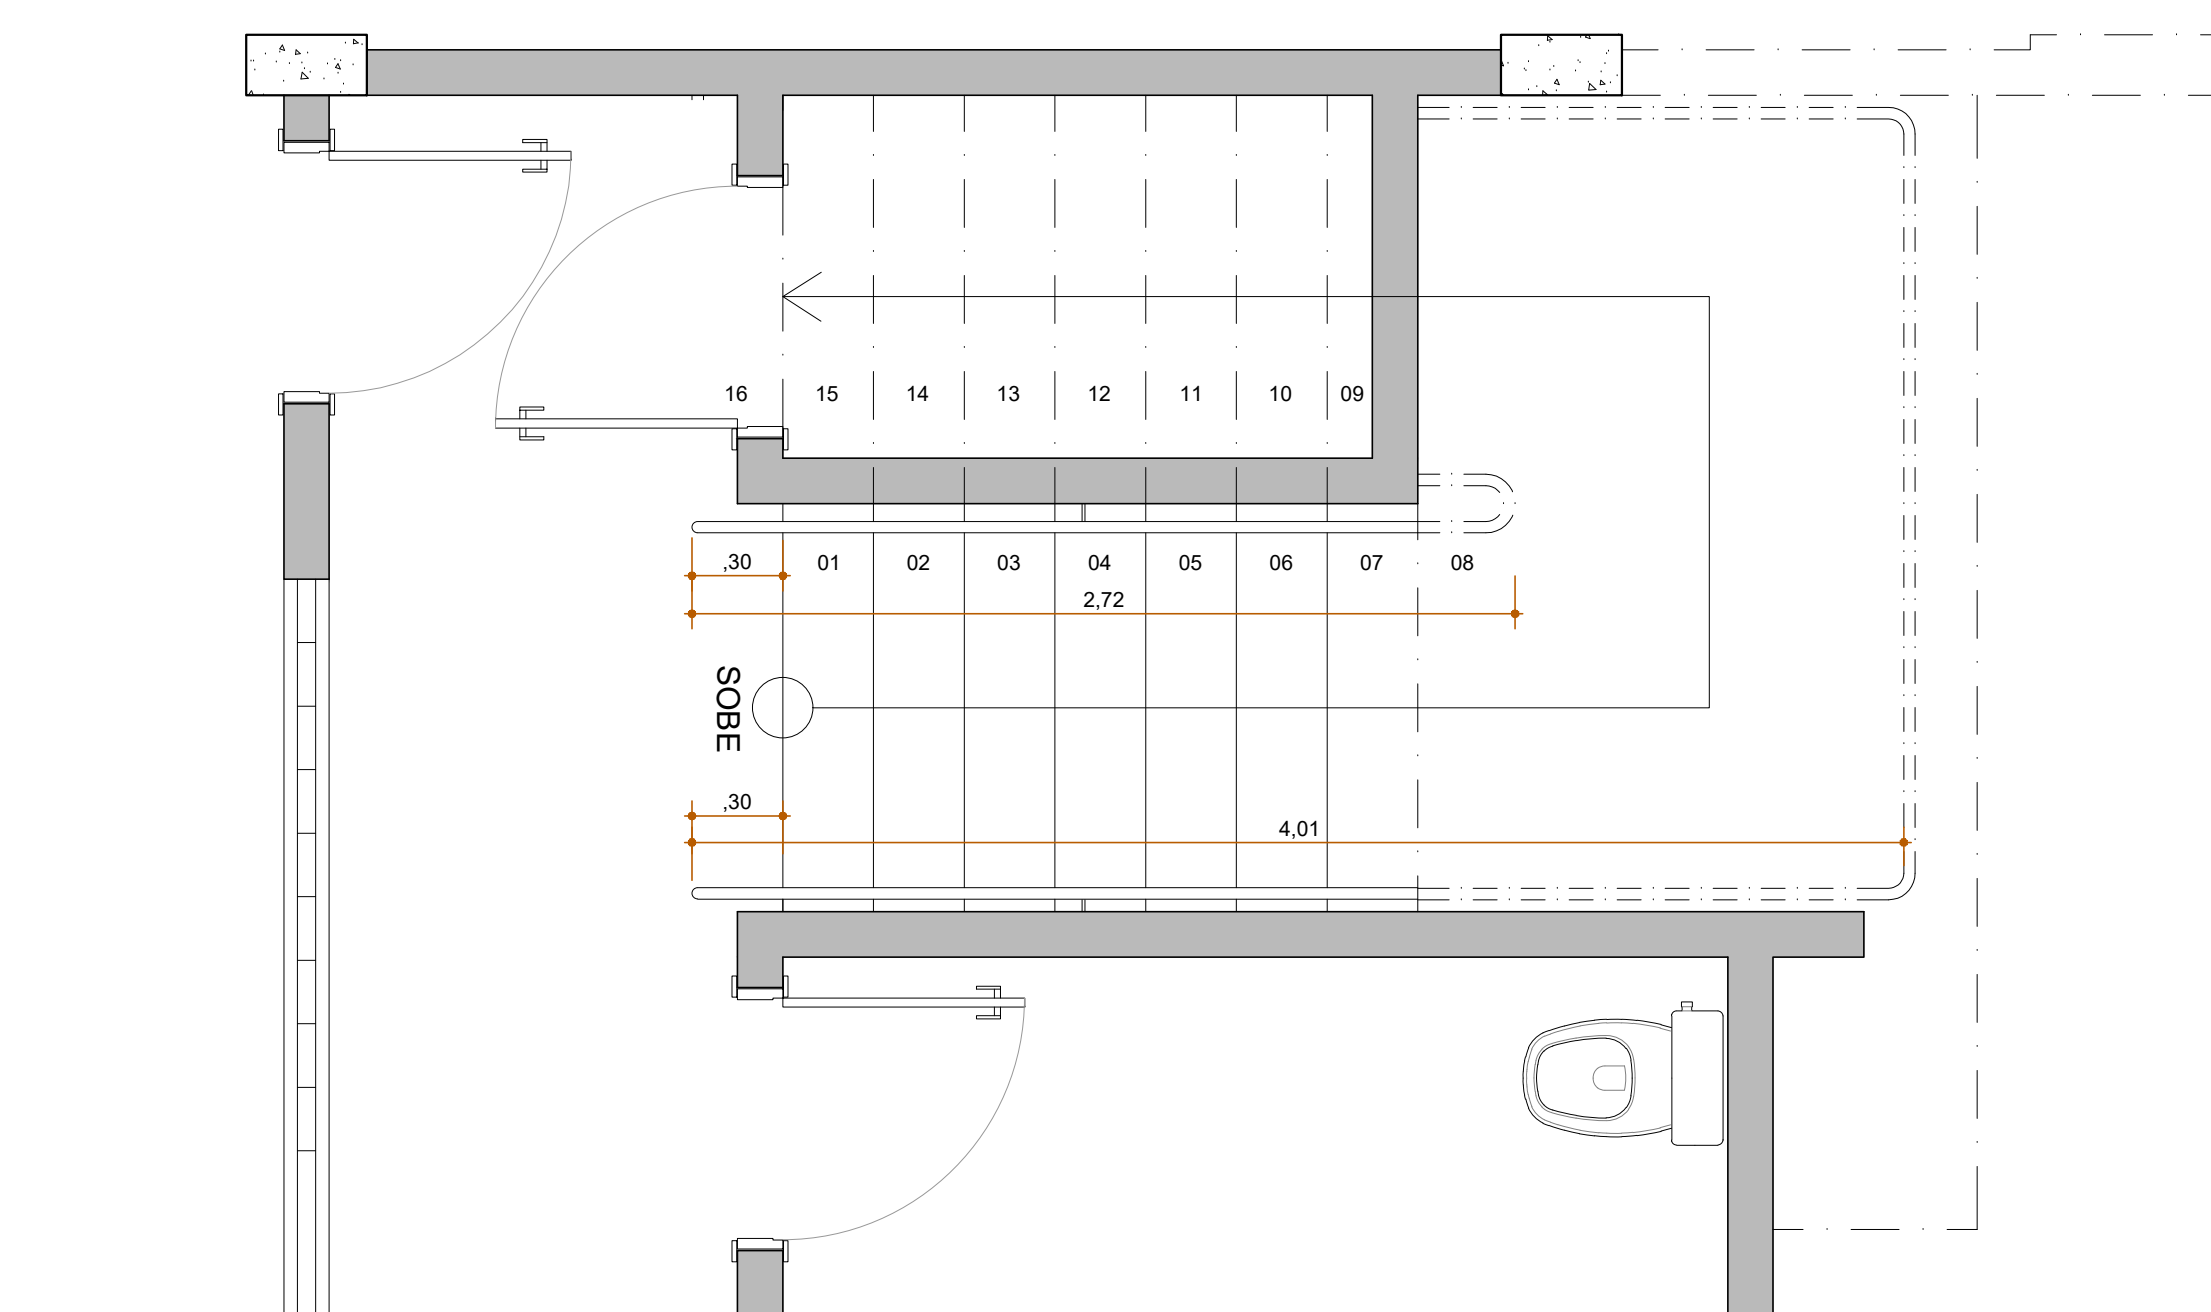


PLANTA BAIXA ESCADA - TÉRREO

PLANTA BAIXA ESCADA - SUBSOLO  
ESCALA 1/25

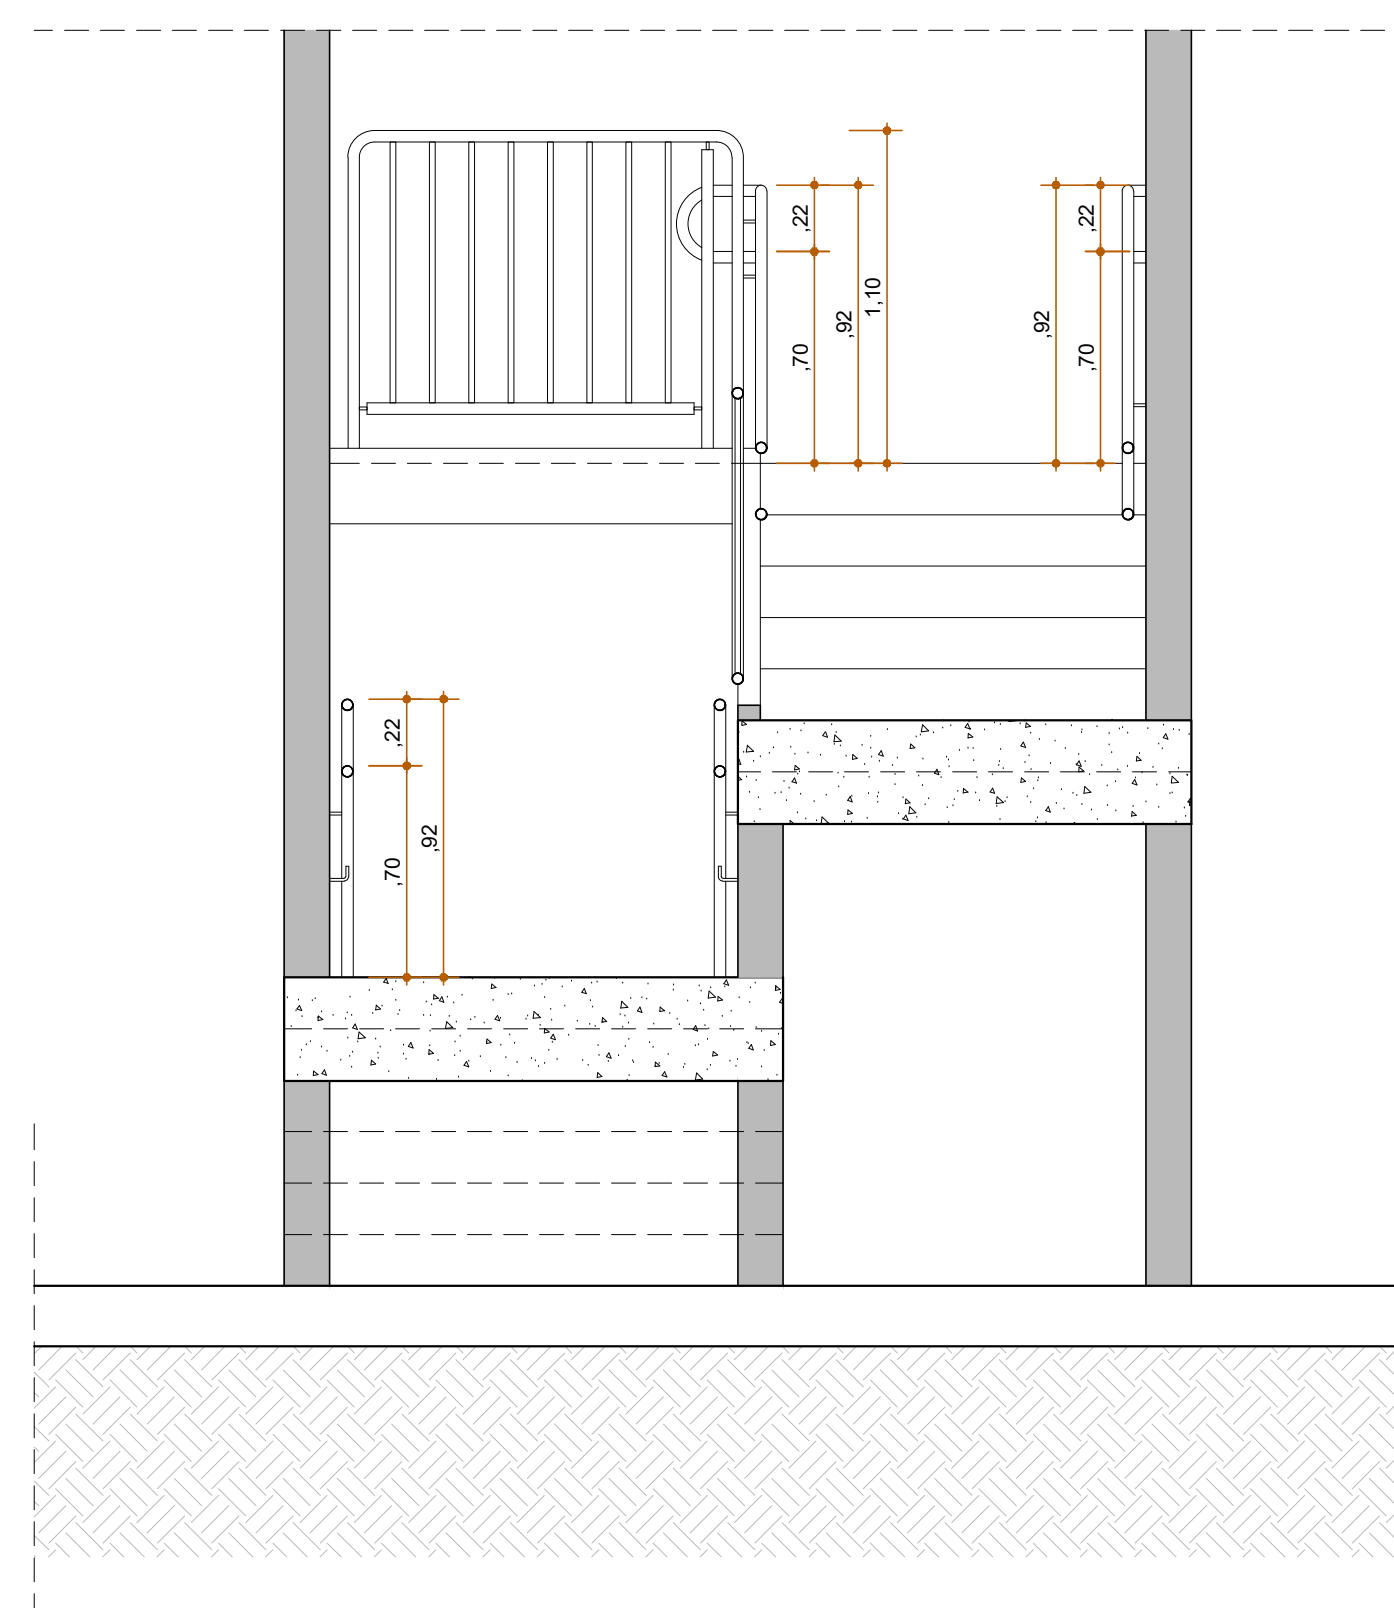CORTE LONGITUDINAL ESCADA  
ESCALA 1/25

CORTE TRANSVERSAL ESCADA  
ESCALA 1/25

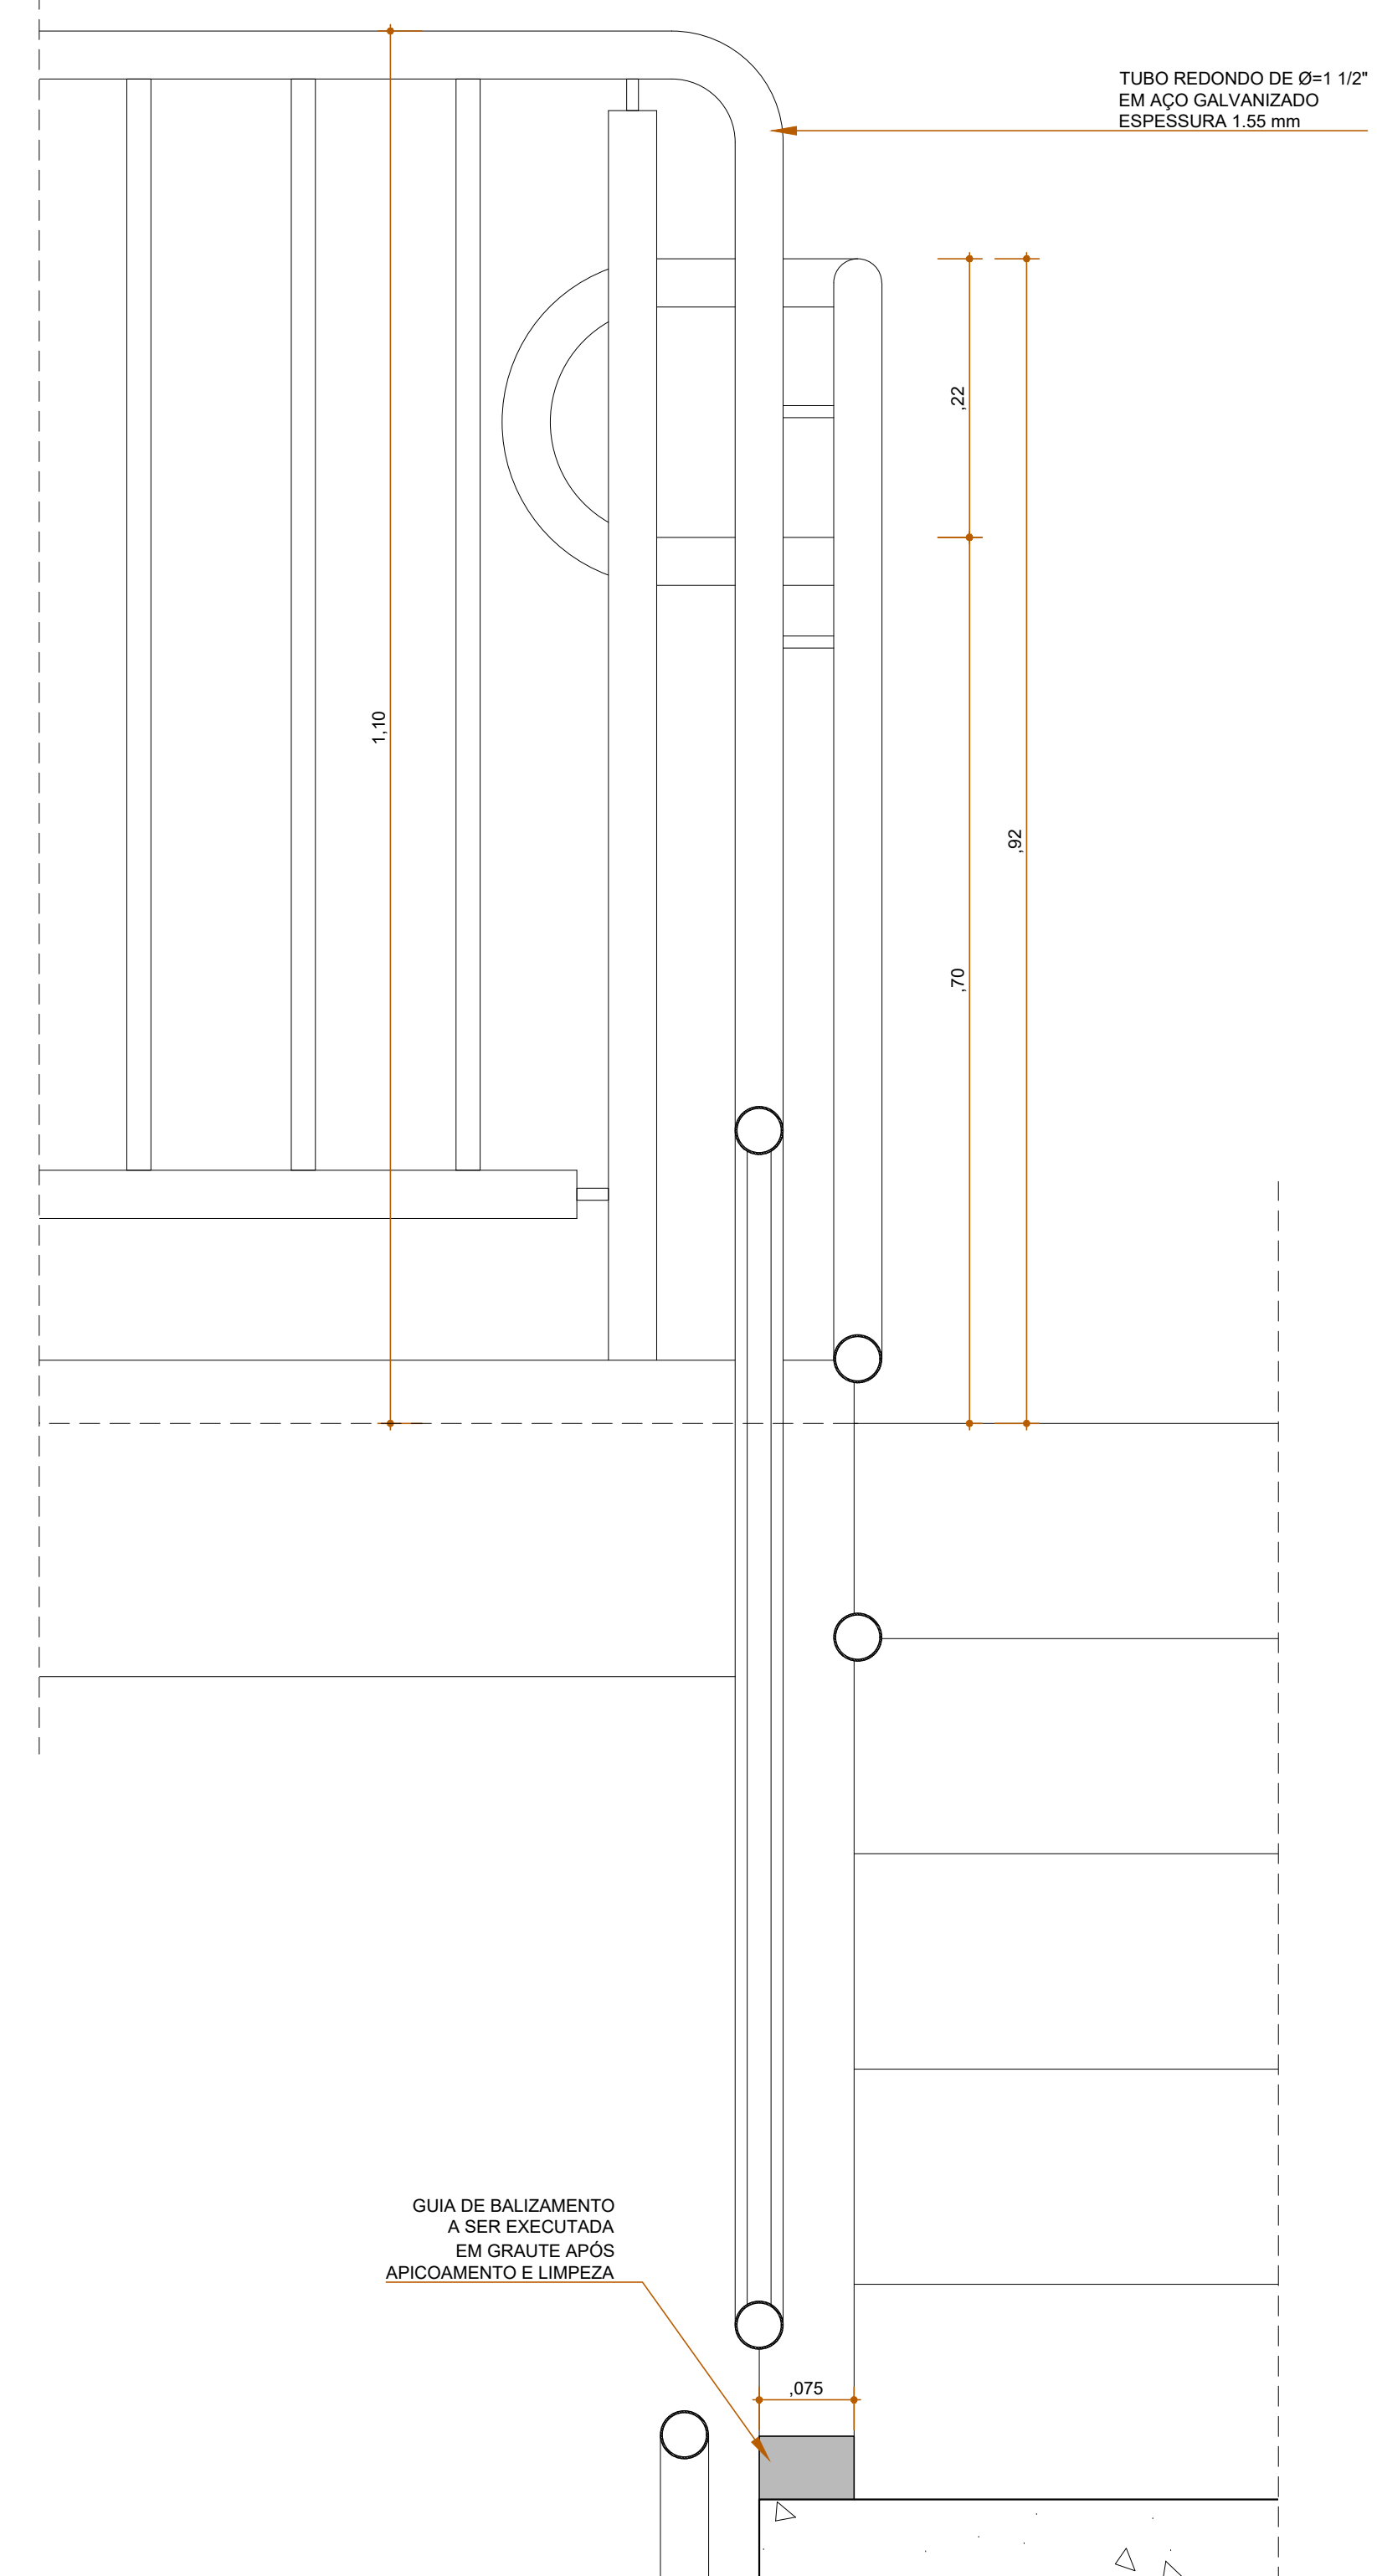

DETALHE - CORTE TRANSVERSAL ESCADA

005 - O GRUPO CORPO DEVE SER TRATADO COM FUNDO ESPECIAL, TINTA ANTICORROSIVA OXIBAR DAL 535 BT 0027, MARCA GUARDER, SHERWIN WILLIAMS, EULACEX, DIBRA, CALAMAR, PERFECTOR OU EQUIVALENTE EQUIVALENTE E POSTERIOREMENTE PINTURA EM ESMALE SINTÉTICO, DUAS DEMÃO, NA COR BRANCO NEVE PARA ACABAMENTO.

SEGURAS NORMAS ABNT-NBR-9500-2020, ABNT NBR 14719 - 2019 E ABNT NBR 16537 - 2018

EXECUTAR CURA DE BALIZAMENTO AO LONGO DE TODA RAMPA E ESCADA.

CONFERIR MEDIDAS NO LOCAL.

PROPRIETÁRIO: TRIBUNAL REGIONAL ELEITORAL DA BAHIA

RESPONSÁVEL TÉCNICO: ADRIANO RIBEIRO LEITE

REV. Nº	DATA	RESPONSÁVEL	DESCRIÇÃO

 <p><b>ACS</b> ASSOCIAÇÃO DOS CARTEIROS BRASILEIROS</p> <p>CNPJ: 21.162.729/0001-34</p>	<p>PODER JUDICIÁRIO FEDERAL</p> <p><b>TRIBUNAL REGIONAL ELEITORAL DA BAHIA</b></p>	
	<p>SECRETARIA DE GESTÃO DE SERVIÇOS</p> <p>COORDENADORIA DE OBRAS E MANUTENÇÃO PREVIDA</p>	
	<p>SEÇÃO DE PROJETOS E OBRAS</p>	
	<p>TIPO SERVIÇO</p> <p><b>PROJETO DE REFORMA</b></p>	
<p><b>TRIBUNAL REGIONAL ELEITORAL DA BAHIA</b></p>		
<p>ENDEREÇO DA OBRA</p> <p><b>BAIRRO PONTO NOVO, CENTRO ADMINISTRATIVO DE CAMAÇARI</b></p>		<p>MUNICÍPIO</p> <p><b>CAMAÇARI-BA</b></p>
<p>IDENTIFICAÇÃO DA PLANILHA</p> <p><b>FÓRUM ELEITORAL DE CAMAÇARI</b></p> <p><b>GUARDA CORPO E CORRIMÃO - RAMPA E ESCADA INTERNA</b></p>		
<p>RESPONSÁVEL TÉCNICO</p> <p><b>ARTGO ADRIANO RIBEIRO LEITE</b></p>	<p>CAU/CREA</p> <p><b>A45581-0</b></p>	
<p>DESENHO</p> <p><b>ADRIANO LEITE</b></p>	<p>ARQUIVO</p> <p><b>TR CAMAÇARI PROJETO REFORMA ARQUITETURA 2020 07_27.DWG</b></p>	<p>TIPO PROJETO</p> <p><b>ARQUITETURA</b></p>
<p>ESCALA</p> <p><b>INDICADAS</b></p>	<p>DATA</p> <p><b>28/06/2022</b></p>	<p>FRANQUIA</p> <p><b>09/18</b></p>
<p>REVISÃO</p>		