



PLANTA BAIXA - CASA DE BOMBAS / RESERVATÓRIO INFERIOR
ESCALA 1/25

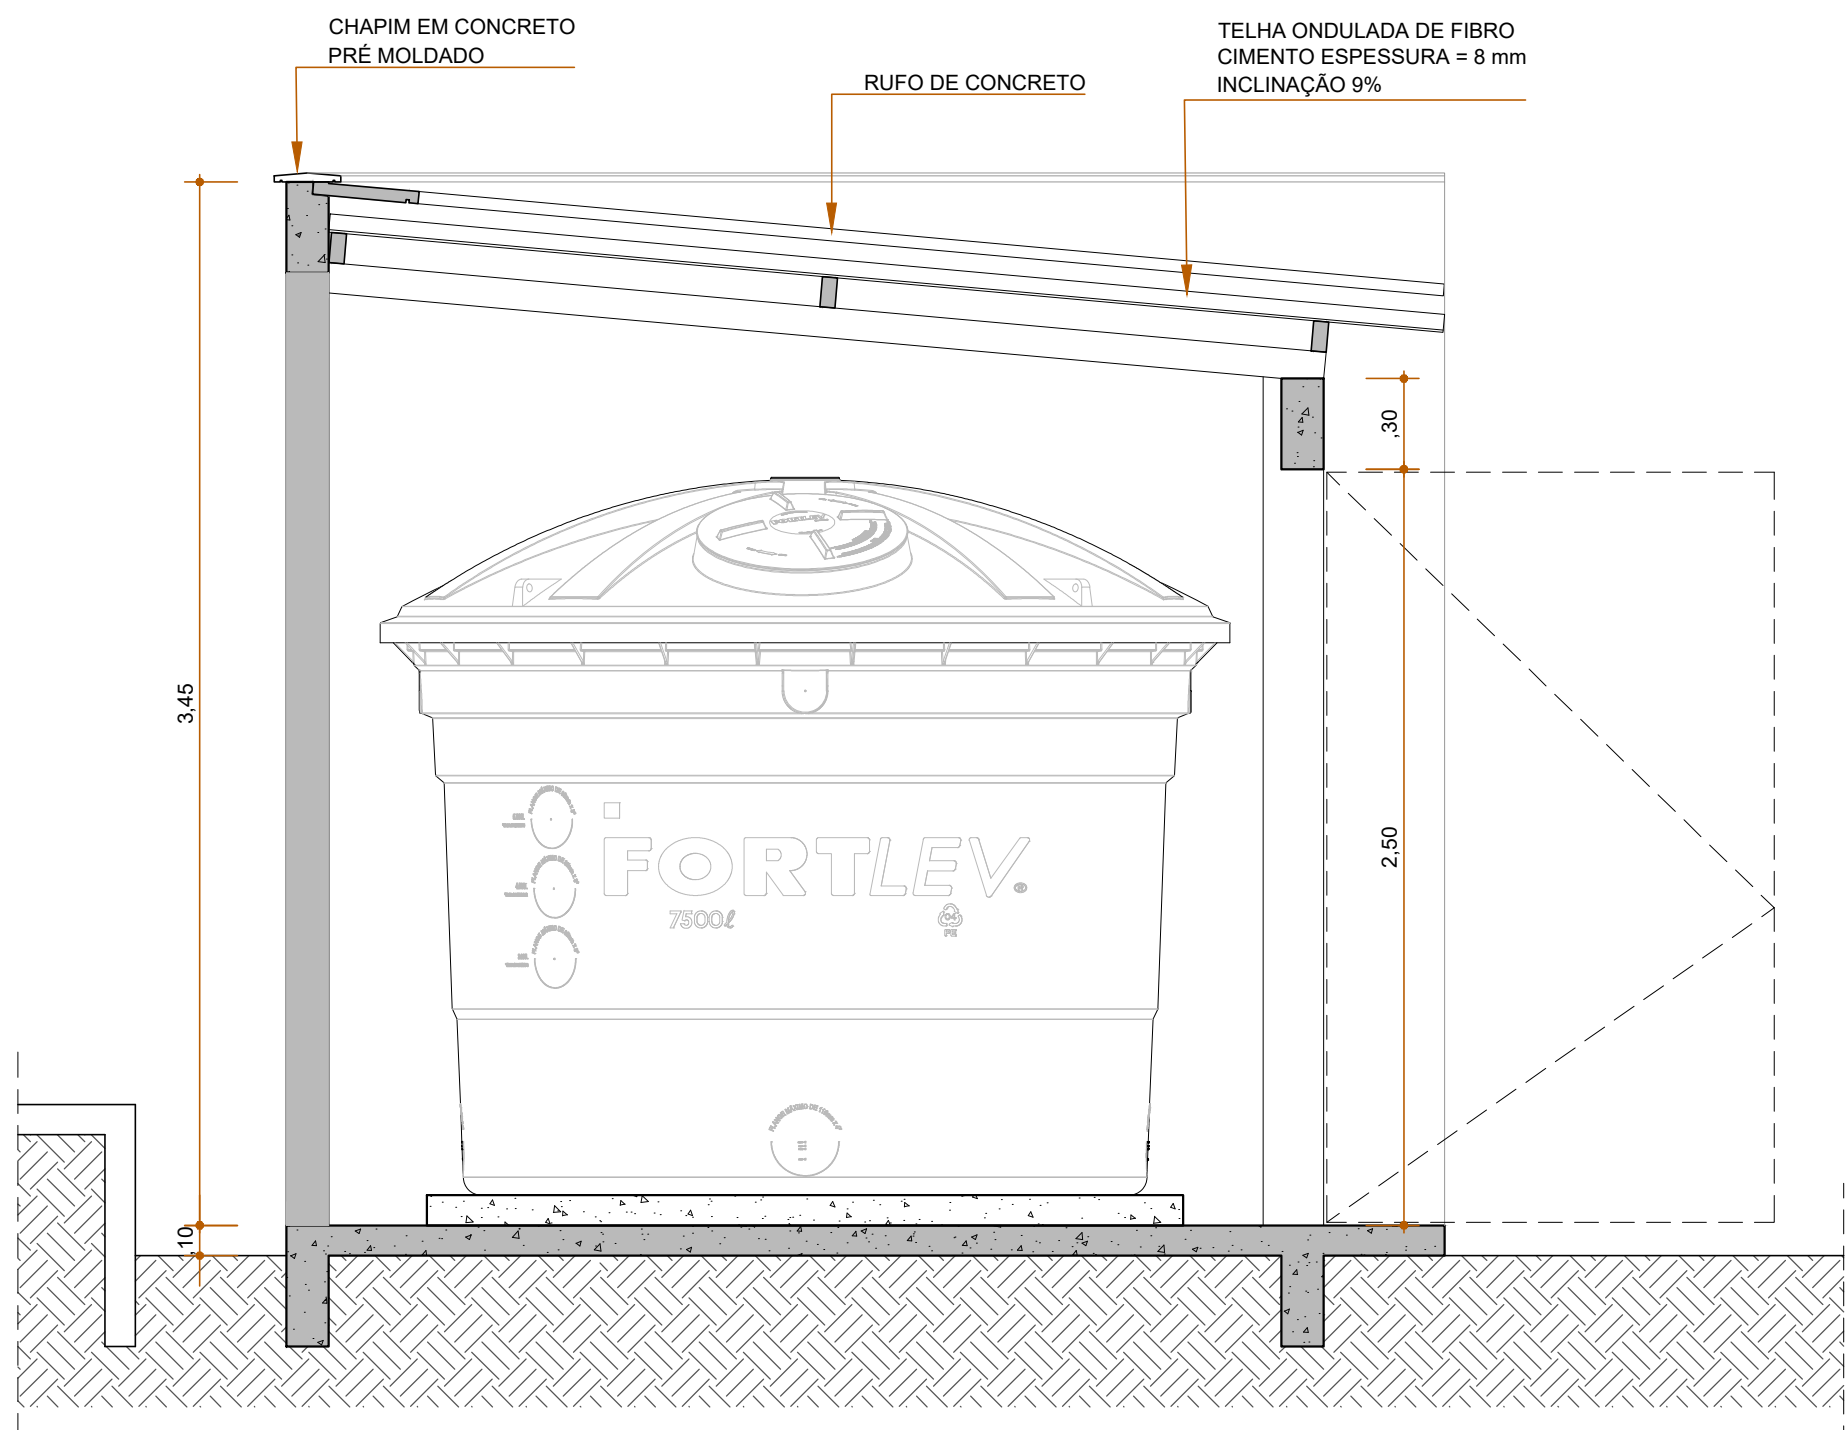

CORTE - CASA DE BOMBAS / RESERVATÓRIO INFERIOR
ESCALA 1/25

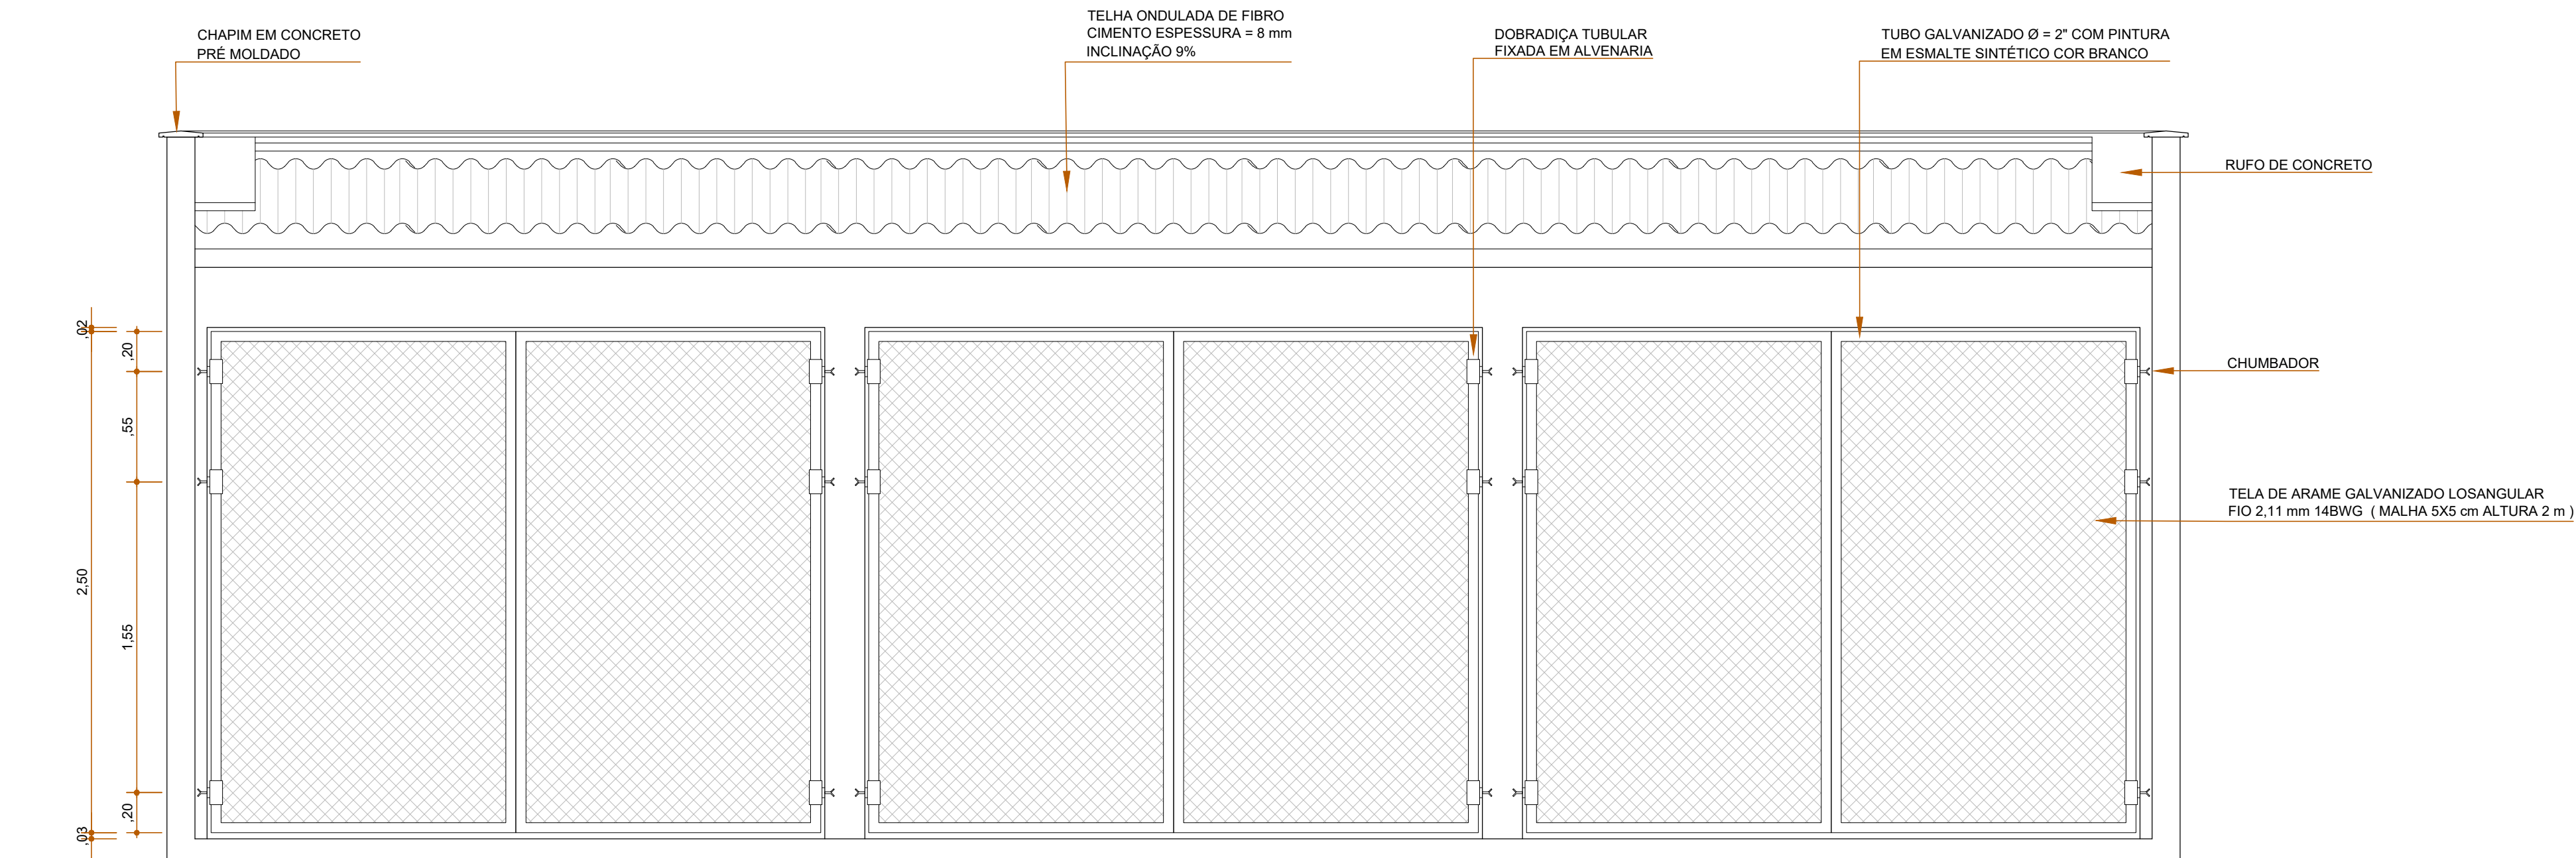

VISTA FRONTAL - CASA DE BOMBAS / RESERVATÓRIO INFERIOR
ESCALA 1/25

OBS: OS PORTÕES DEVEM SER TRATADOS COM FUNDO ESPECIAL, TINTA ANTICORROSIVA OXIBAR DAL 535 BT 0527, MARCA RENNER, SHERWIN - WILLIAMS, EUCATEX, DHRA (CALAMAR), PERFORTEX OU TECNICAMENTE EQUIVALENTE E POSTERIORMENTE PINTURA EM ESMALTE SINTÉTICO, DUAS DEMÃOS, NA COR BRANCO NEVE PARA ACABAMENTO.


REFAZER AS INSTALAÇÕES HIDRÁULICAS DOS RESERVATÓRIOS.

CONFERIR MEDIDAS NO LOCAL..

PROPRIETÁRIO: TRIBUNAL REGIONAL ELEITORAL DA BAHIA

RESPONSÁVEL TÉCNICO: ADRIANO RIBEIRO LEITE

REV. Nº	DATA	RESPONSÁVEL	DESCRIÇÃO
01	22/05/2023	ADRIANO LEITE	AUMENTO DO PÉ DIREITO E PORTÃO DEVIDO A O AUMENTO DA CAIXA D' ÁGUA



ARQUITETURA
CONSTRUÇÕES E
SERVIÇOS

PODER JUDICIÁRIO FEDERAL

TRIBUNAL REGIONAL ELEITORAL DA BAHIA

SECRETARIA DE GESTÃO DE SERVIÇOS

COORDENADORIA DE OBRAS E MANUTENÇÃO PREDIAL

SEÇÃO DE PROJETOS E OBRAS

NOME DA CONSTRUÇÃO

TRIBUNAL REGIONAL ELEITORAL DA BAHIA

TIPO SERVIÇO

PROJETO DE REFORMA

ENDEREÇO DA OBRA

BAIRRO PONTO NOVO, CENTRO ADMINISTRATIVO DE CAMAÇARI

MUNICÍPIO

CAMAÇARI-BA

IDENTIFICAÇÃO DA PLANTA

FÓRUM ELEITORAL DE CAMAÇARI

ABRIGO RESERVATÓRIO INFERIOR E BOMBAS

RESPONSÁVEL TÉCNICO

ARQ. ADRIANO RIBEIRO LEITE

CAU / CREA

A48581-0

TIPO PROJETO

ARQUITETURA

DESENHO

ADRIANO LEITE

ARQUIVO

TRE CAMAÇARI PROJETO REFORMA ARQUITETURA 2023_07_27.DWG

ESCALA

1/25

DATA

NOVEMBRO 2022

REVISÃO

01

PRANCHETA

12/18