

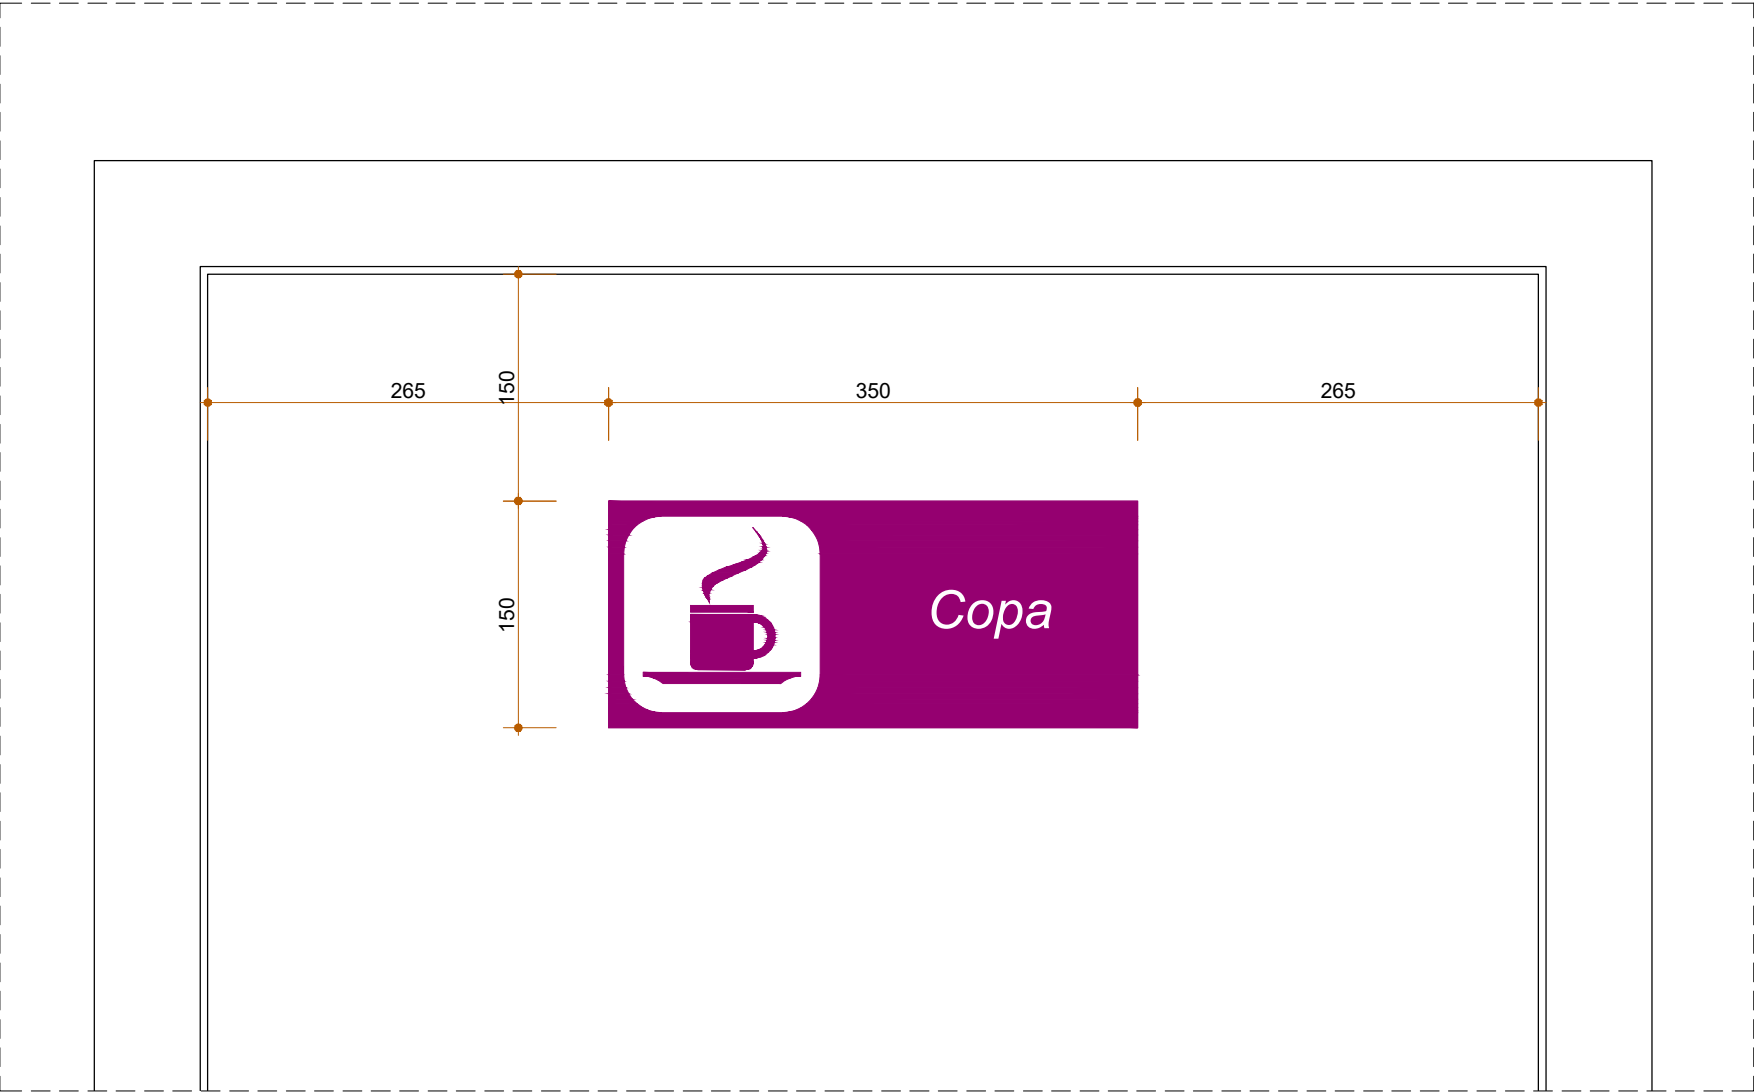


VISTA FRONTAL - APLICAÇÃO DA PLACA TIPO "PP"
PLACA DE SINALIZAÇÃO TIPO BANDEIRA (FIXAÇÃO COM FITA DUPLA FACE)
ESCALA: 1/20


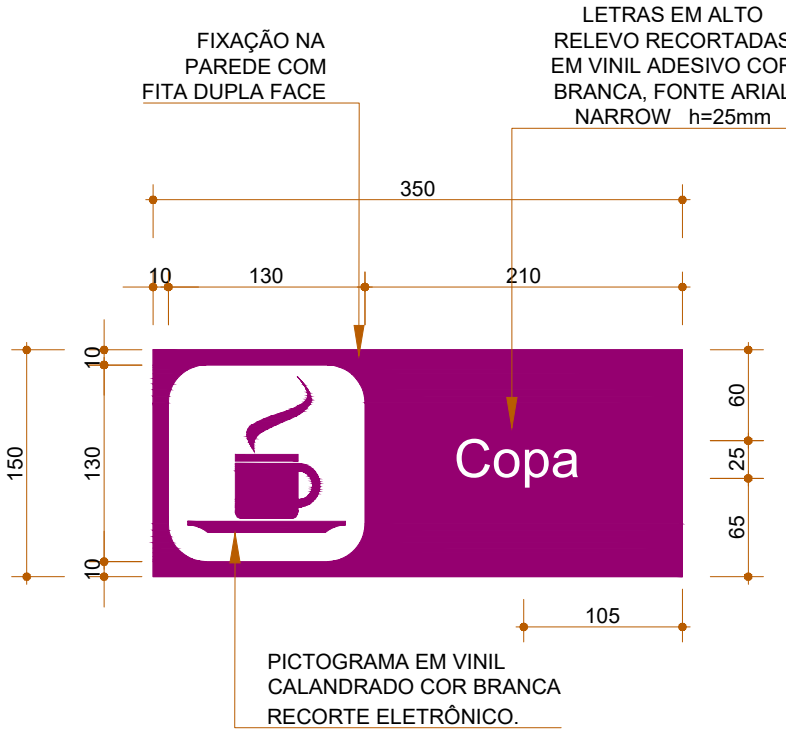


VISTA FRONTAL DETALHE - APLICAÇÃO DA PLACA TIPO "PP"
PLACA DE SINALIZAÇÃO TIPO BANDEIRA (FIXAÇÃO COM FITA DUPLA FACE)
ESCALA: 1/5

COR - REFERÊNCIA - LEGENDA

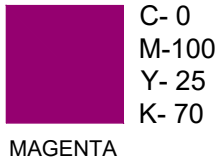

PLACA DE IDENTIFICAÇÃO DE SERVIÇO
ESCALA: 1/5

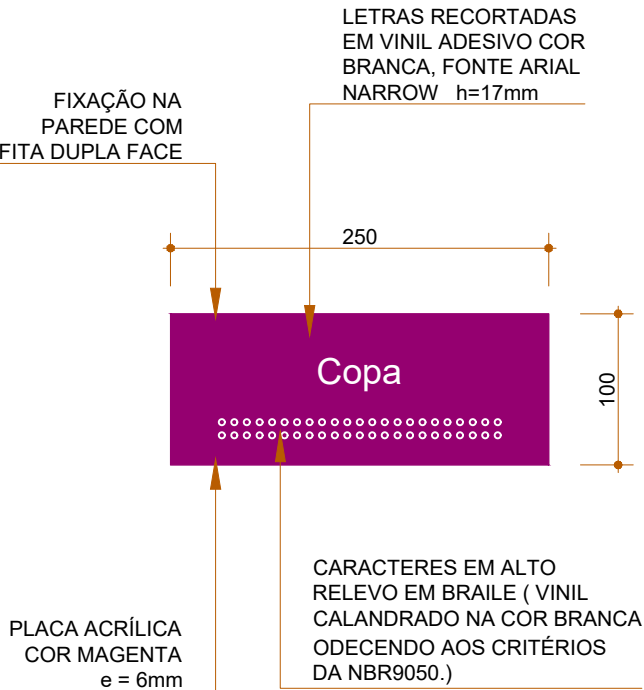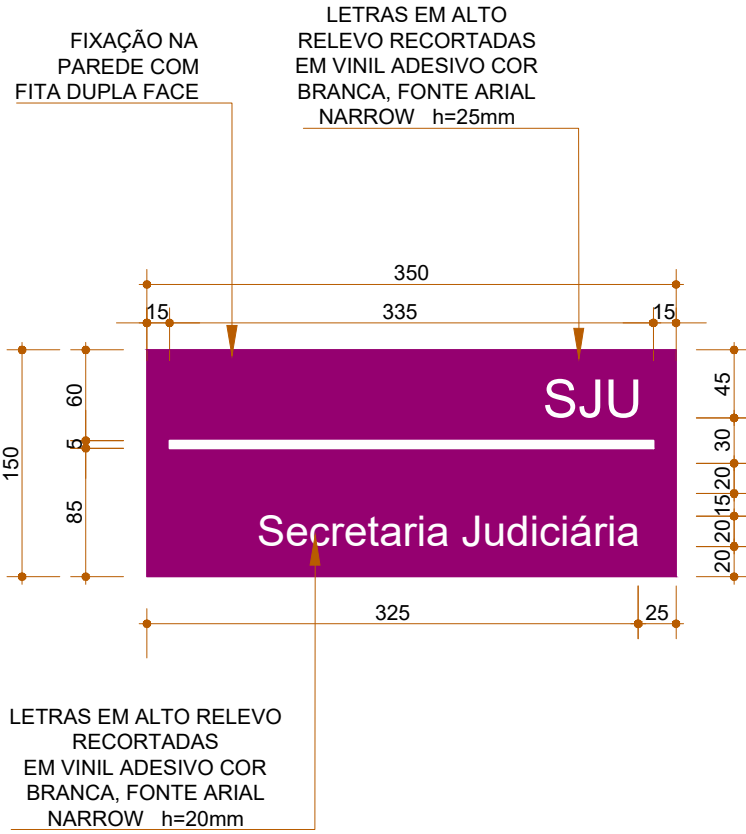

VISTA FRONTAL - DETALHE PLACAS "PT 01"
PLACA DE SINALIZAÇÃO TÁTIL
ESCALA: 1/5

PROPRIETÁRIO: TRIBUNAL REGIONAL ELEITORAL DA BAHIA

RESPONSÁVEL TÉCNICO:

| - | - | - | - |
|---------|------|-------------|-----------|
| - | - | - | - |
| - | - | - | - |
| REV. Nº | DATA | RESPONSÁVEL | DESCRIÇÃO |

| | | | |
|---|--|----------------------------------|--------------|
|  <p>PODER JUDICIÁRIO FEDERAL</p> <p>TRIBUNAL REGIONAL ELEITORAL DA BAHIA</p> <p>SECRETARIA DE GESTÃO DE SERVIÇOS</p> <p>COORDENADORIA DE OBRAS E MANUTENÇÃO PREDIAL</p> <p>SEÇÃO DE PROJETOS E OBRAS</p> <p>CNPJ: 21.162.729/0001-34</p> | | | |
| NOME DA CONSTRUÇÃO | | TIPO SERVIÇO | |
| EDIFÍCIO ANEXO III TRE-BA | | PROJETO DE REFORMA | |
| ENDEREÇO DA OBRA | | MUNICÍPIO | |
| PRIMEIRA AVENIDA - CENTRO ADMINISTRATIVO DA BAHIA | | SALVADOR-BA | |
| IDENTIFICAÇÃO DA PLANTA | | | |
| PROJETO EXECUTIVO DE REFORMA - 3º ETAPA | | | |
| PLANTA BAIXA - ACESSIBILIDADE / COMUNICAÇÃO - PLACAS - IDENTIFICAÇÃO DE SERVIÇOS | | | |
| RESPONSÁVEL TÉCNICO | | CAU / CREA | TIPO PROJETO |
| ARQ. ADRIANO RIBEIRO LEITE | | A48581-0 | |
| DESENHO | | ARQUIVO | |
| ADRIANO LEITE | | AR-TREBA-ANEXOIII-CONST.DEMO.DWG | |
| ESCALA | | DATA | REVISÃO |
| INDICADAS | | NOVEMBRO 2024 | 00 |
| | | | AC 11 |