



VISTA FRONTAL DETALHE - APLICAÇÃO DA PLACA TIPO "PA"
PLACA DE SINALIZAÇÃO DE ANDAR (FIXAÇÃO COM FITA DUPLA FACE)
(2º SUBSOLO AO QUARTO PAVIMENTO)
ESCALA: 1/10

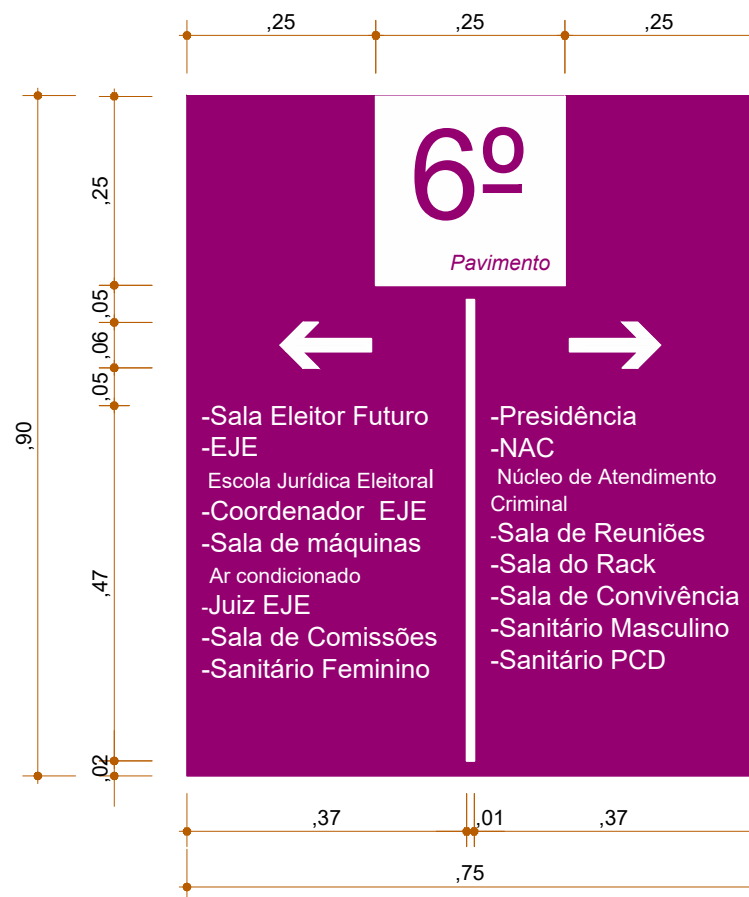


VISTA FRONTAL DETALHE - APLICAÇÃO DA PLACA TIPO "PAD"
PLACA DE SINALIZAÇÃO DE ANDAR E DIRECIONAL (FIXAÇÃO COM FITA DUPLA FACE)
(QUINTO E SEXTO PAVIMENTO)
ESCALA: 1/10

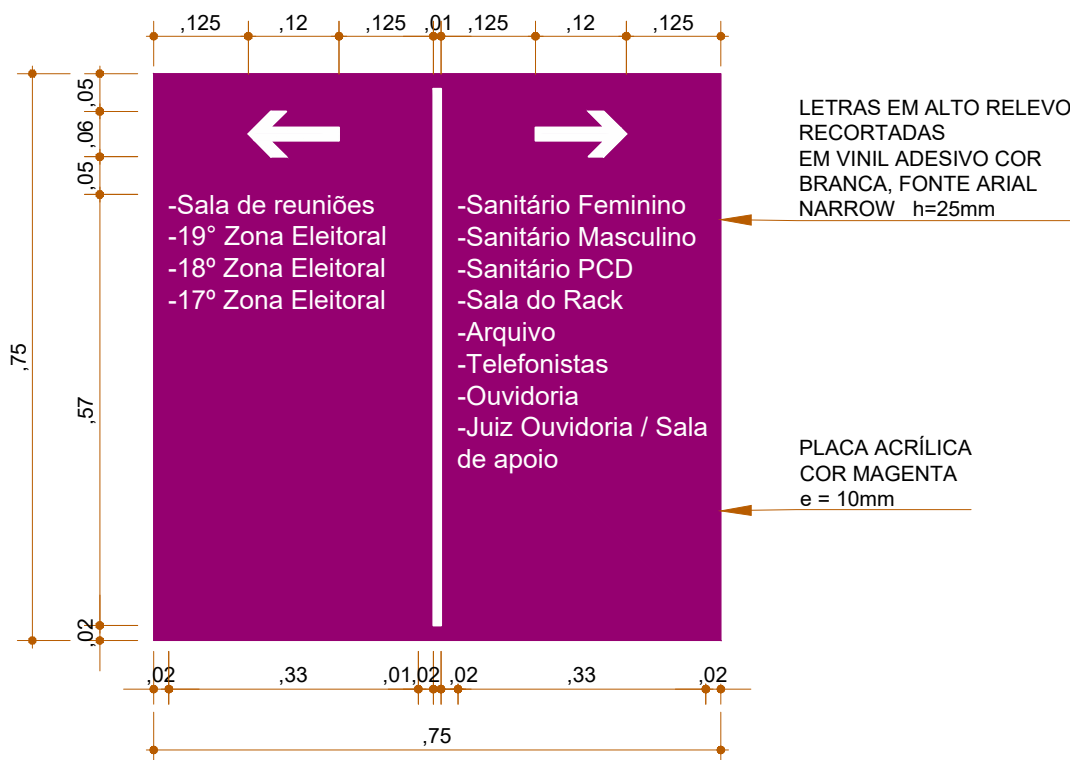

VISTA FRONTAL DETALHE - APLICAÇÃO DA PLACA TIPO "PD"
PLACA DE SINALIZAÇÃO DIRECIONAL (FIXAÇÃO COM FITA DUPLA FACE)
ESCALA: 1/10

COR - REFERÊNCIA - LEGENDA

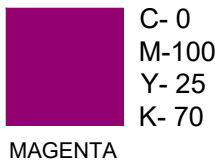

OBS: A PLACA DEVERÁ ACOMPANHAR A CURVATURA DA PAREDE.

OS TEXTOS SÃO APENAS ILUSTRATIVOS E DEVERÃO SER CONFERIDOS OS AMBIENTES DE CADA PAVIMENTO PARA INSERÇÃO NAS PLACAS.

O DESENHO FINAL DEVERÁ SER SUBMETIDO A FISCALIZAÇÃO PARA ANÁLISE.

PROPRIETÁRIO: TRIBUNAL REGIONAL ELEITORAL DA BAHIA

RESPONSÁVEL TÉCNICO:

-	-	-	-
-	-	-	-
-	-	-	-
REV. Nº	DATA	RESPONSÁVEL	DESCRIÇÃO



PODER JUDICIÁRIO FEDERAL

TRIBUNAL REGIONAL ELEITORAL DA BAHIA

SECRETARIA DE GESTÃO DE SERVIÇOS

COORDENADORIA DE OBRAS E MANUTENÇÃO PREDIAL

SEÇÃO DE PROJETOS E OBRAS

CNPJ: 21.162.729/0001-34

NOME DA CONSTRUÇÃO

EDIFÍCIO ANEXO III TRE-BA

ENDEREÇO DA OBRA

PRIMEIRA AVENIDA - CENTRO ADMINISTRATIVO DA BAHIA

IDENTIFICAÇÃO DA PLANTA

PROJETO EXECUTIVO DE REFORMA - 3º ETAPA

PLANTA BAIXA - ACESSIBILIDADE / COMUNICAÇÃO - PLACAS ANDAR E DIRECIONAL

RESPONSÁVEL TÉCNICO

ARQ. ADRIANO RIBEIRO LEITE

DESENHO

ADRIANO LEITE

ESCALA

1/10

CAU / CREA

A48581-0

ARQUIVO

AR-TREBA-ANEXOIII-CONST.DEMO.DWG

DATA

NOVEMBRO 2024

REVISÃO

00

TIPO PROJETO

ARQUITETURA

PRANCHA

AC 13