



CORTE AA PASSEIO
ESCALA: 1/20

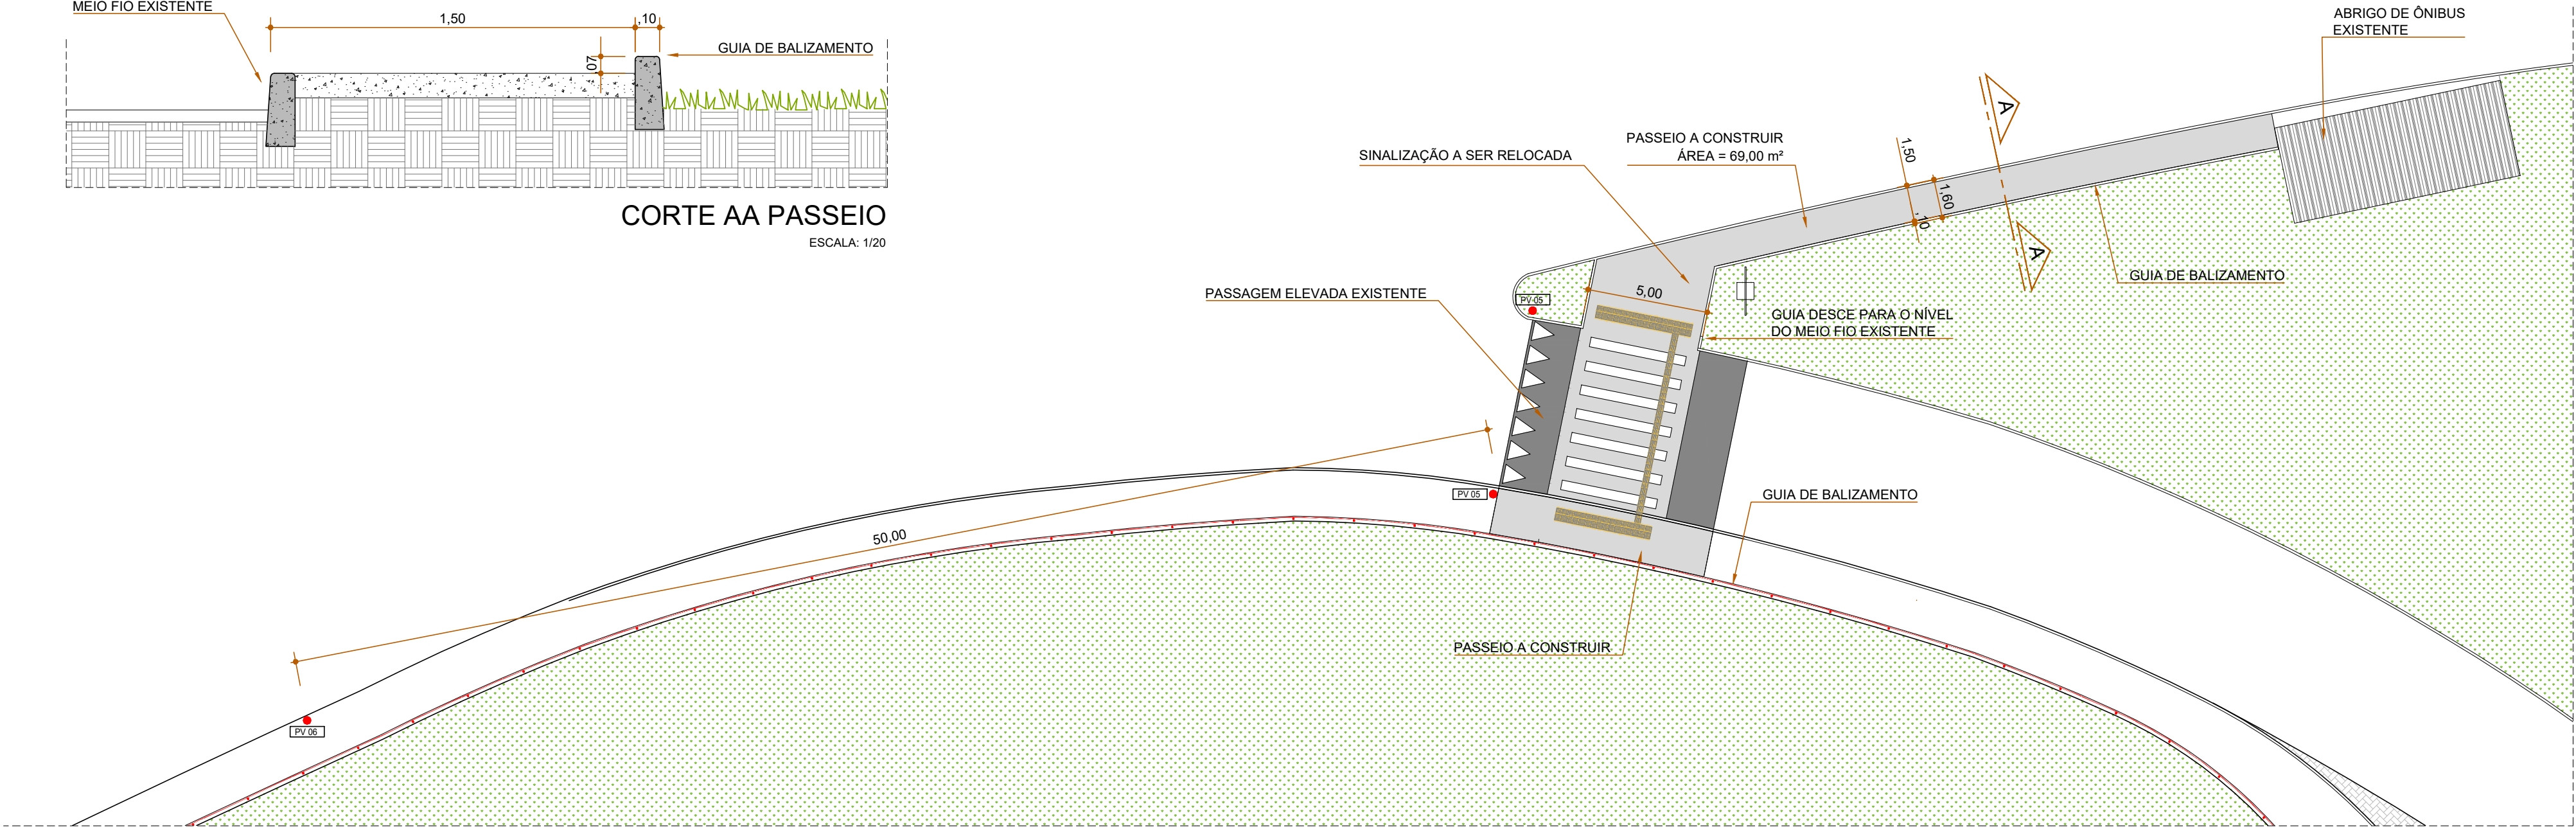

PLANTA BAIXA
ESCALA: 1/200



DETALHE - PV 05
VISTA PLACA EXTERNA
FAIXA DE PEDESTRE
ESCALA: 1/10

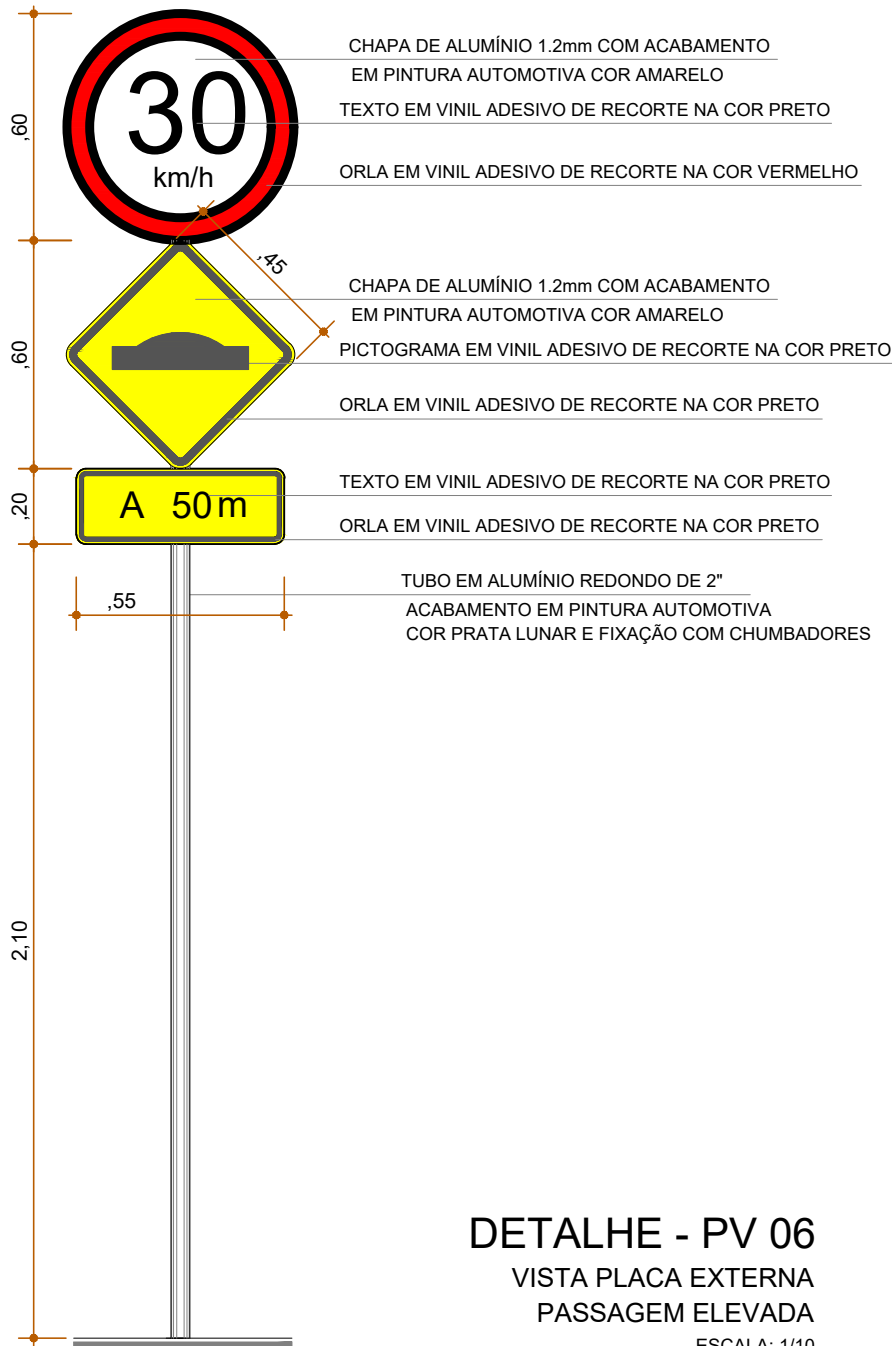

DETALHE - PV 06
VISTA PLACA EXTERNA
PASSAGEM ELEVADA
ESCALA: 1/10

LEGENDAS :	
PISO TÁTIL DE CONCRETO EM LADRILHO HIDRÁULICO NA COR AMARELO.	QUANTID.
SINALIZAÇÃO - PISO TÁTIL DIRECIONAL DE CONCRETO EM LADRILHO HIDRÁULICO NA COR AMARELO.	32 un
SINALIZAÇÃO - PISO TÁTIL DE ALERTA DE CONCRETO EM LADRILHO HIDRÁULICO NA COR AMARELO.	64 un

PROPRIETÁRIO: TRIBUNAL REGIONAL ELEITORAL DA BAHIA			
RESPONSÁVEL TÉCNICO:			
-	-	-	-
-	-	-	-
-	-	-	-
REV. Nº	DATA	RESPONSÁVEL	DESCRIÇÃO



ARQUITETURA
CONSTRUÇÕES E
SERVIÇOS
CNPJ: 21.162.729/0001-34

PODER JUDICIÁRIO FEDERAL

TRIBUNAL REGIONAL ELEITORAL DA BAHIA

SECRETARIA DE GESTÃO DE SERVIÇOS
COORDENADORIA DE OBRAS E MANUTENÇÃO PREDIAL
SEÇÃO DE PROJETOS E OBRAS

NOME DA CONSTRUÇÃO	TIPO SERVIÇO
EDIFÍCIO ANEXO III TRE-BA	PROJETO DE REFORMA
ENDEREÇO DA OBRA	MUNICÍPIO
PRIMEIRA AVENIDA - CENTRO ADMINISTRATIVO DA BAHIA	SALVADOR-BA
IDENTIFICAÇÃO DA PLANTA	
PROJETO EXECUTIVO DE REFORMA - 3º ETAPA	
PASSAGEM ELEVADA - ACESSO PRINCIPAL ANEXO III	
RESPONSÁVEL TÉCNICO	CAU / CREA
ARQ. ADRIANO RIBEIRO LEITE	A48581-0
DESENHO	ARQUIVO
ADRIANO LEITE	AR-TREBA-ANEXOIII-CONST.DEMO.DWG
ESCALA	DATA
INDICADAS	NOVEMBRO 2024
REVISÃO	00
TIPO PROJETO	
ARQUITETURA	
PRANCHA	
AR 21	