




PLANTA BAIXA
TRECHO SUBESTAÇÃO
ESCALA 1/5

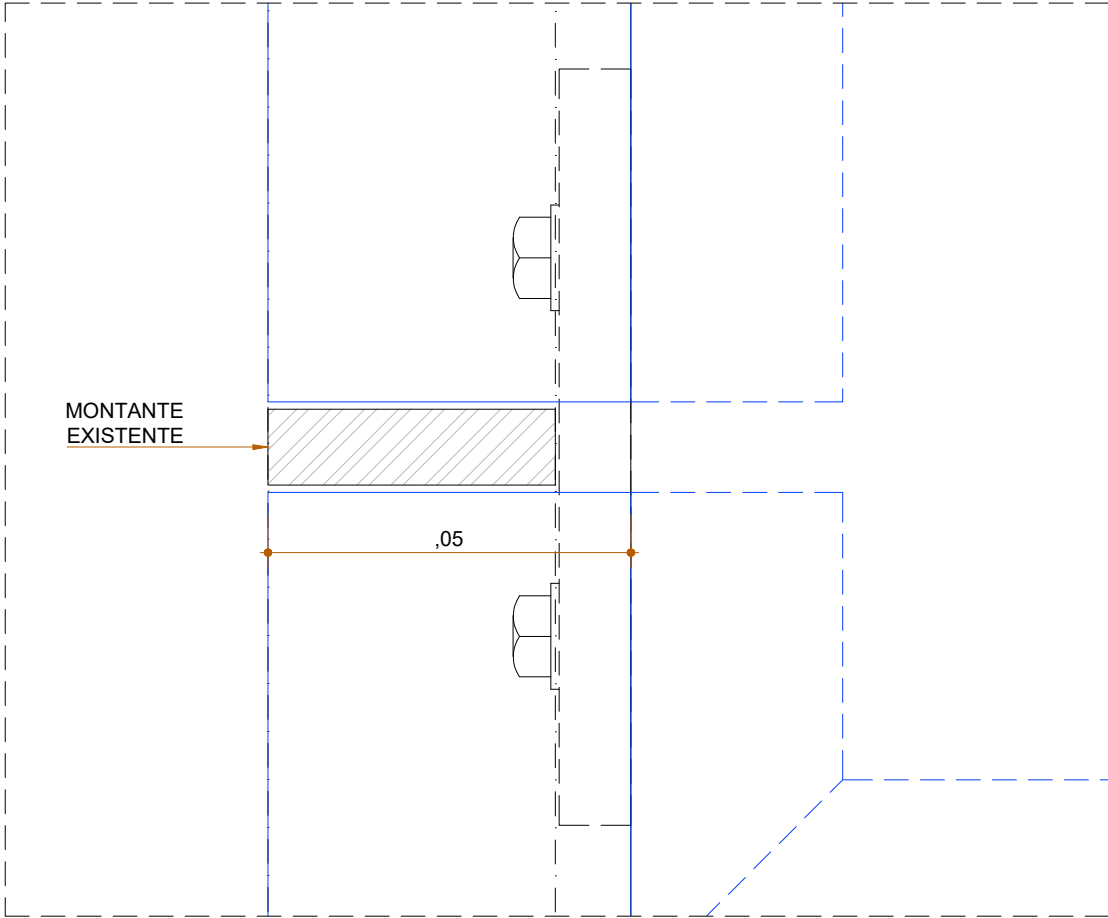


PLANTA BAIXA
DETALHE 01
ESCALA 1/1

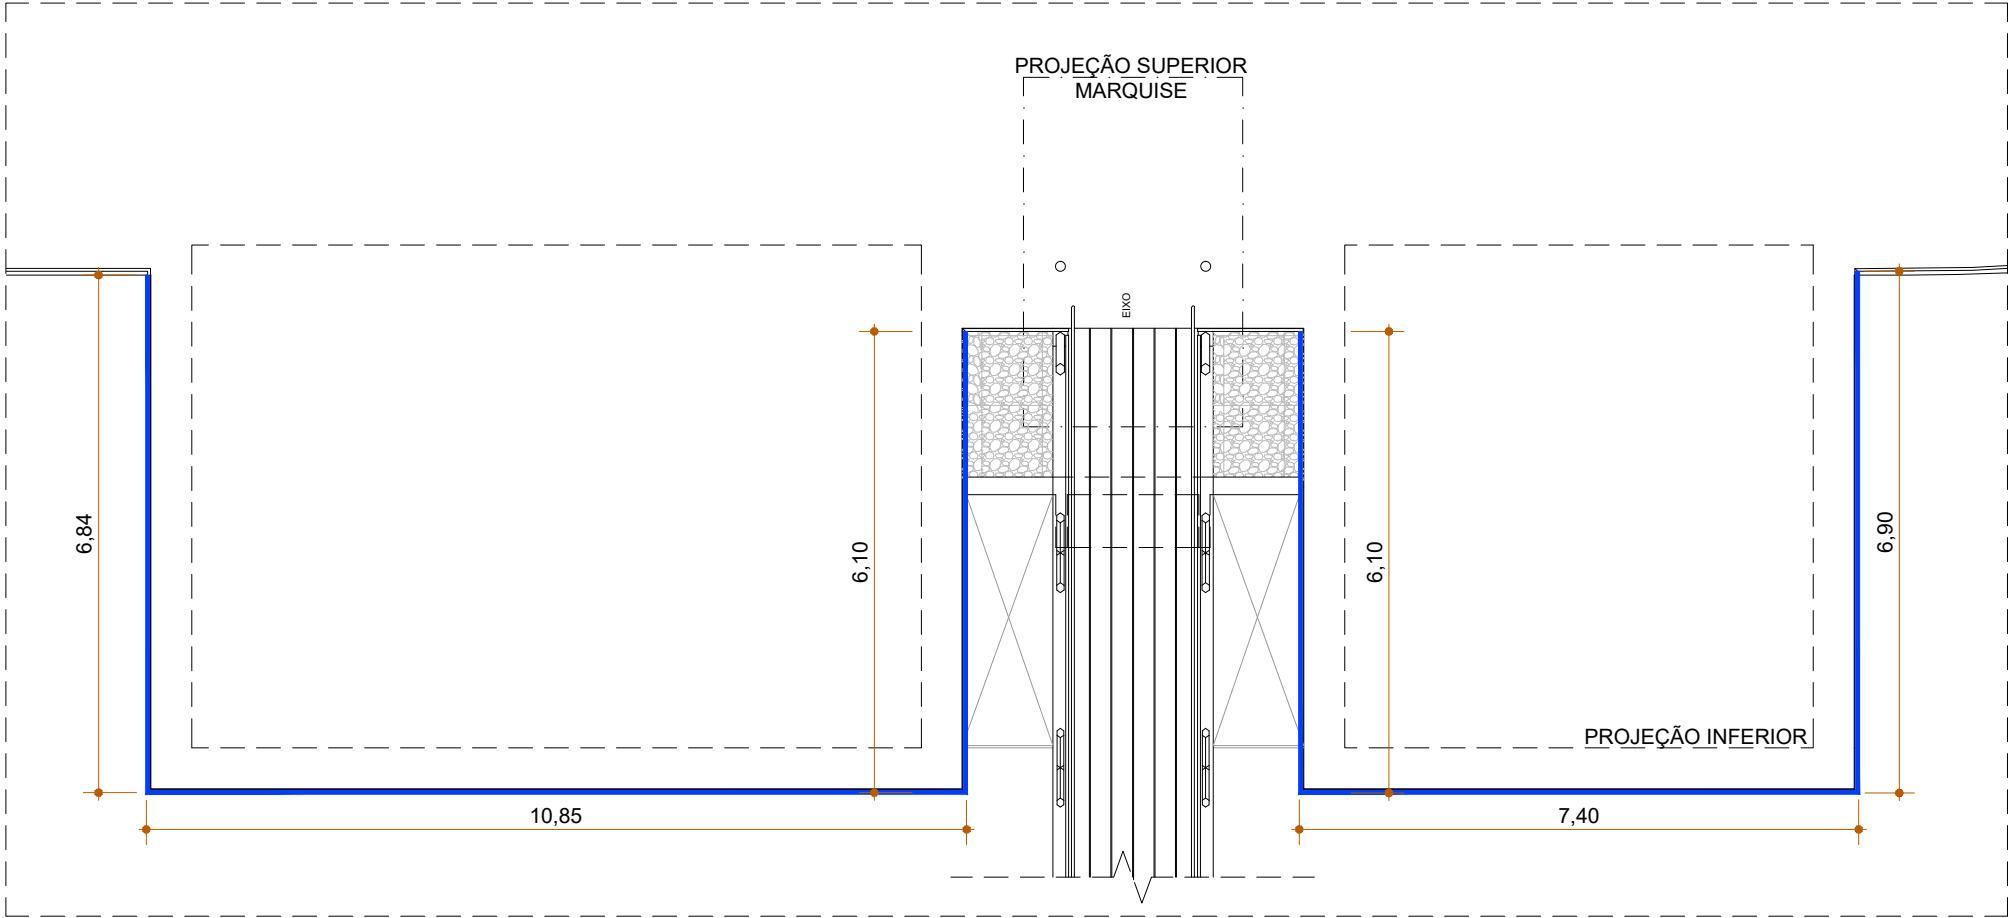


PLANTA BAIXA SUBESTAÇÃO
MAPA - PINGADEIRA
ESCALA 1/100

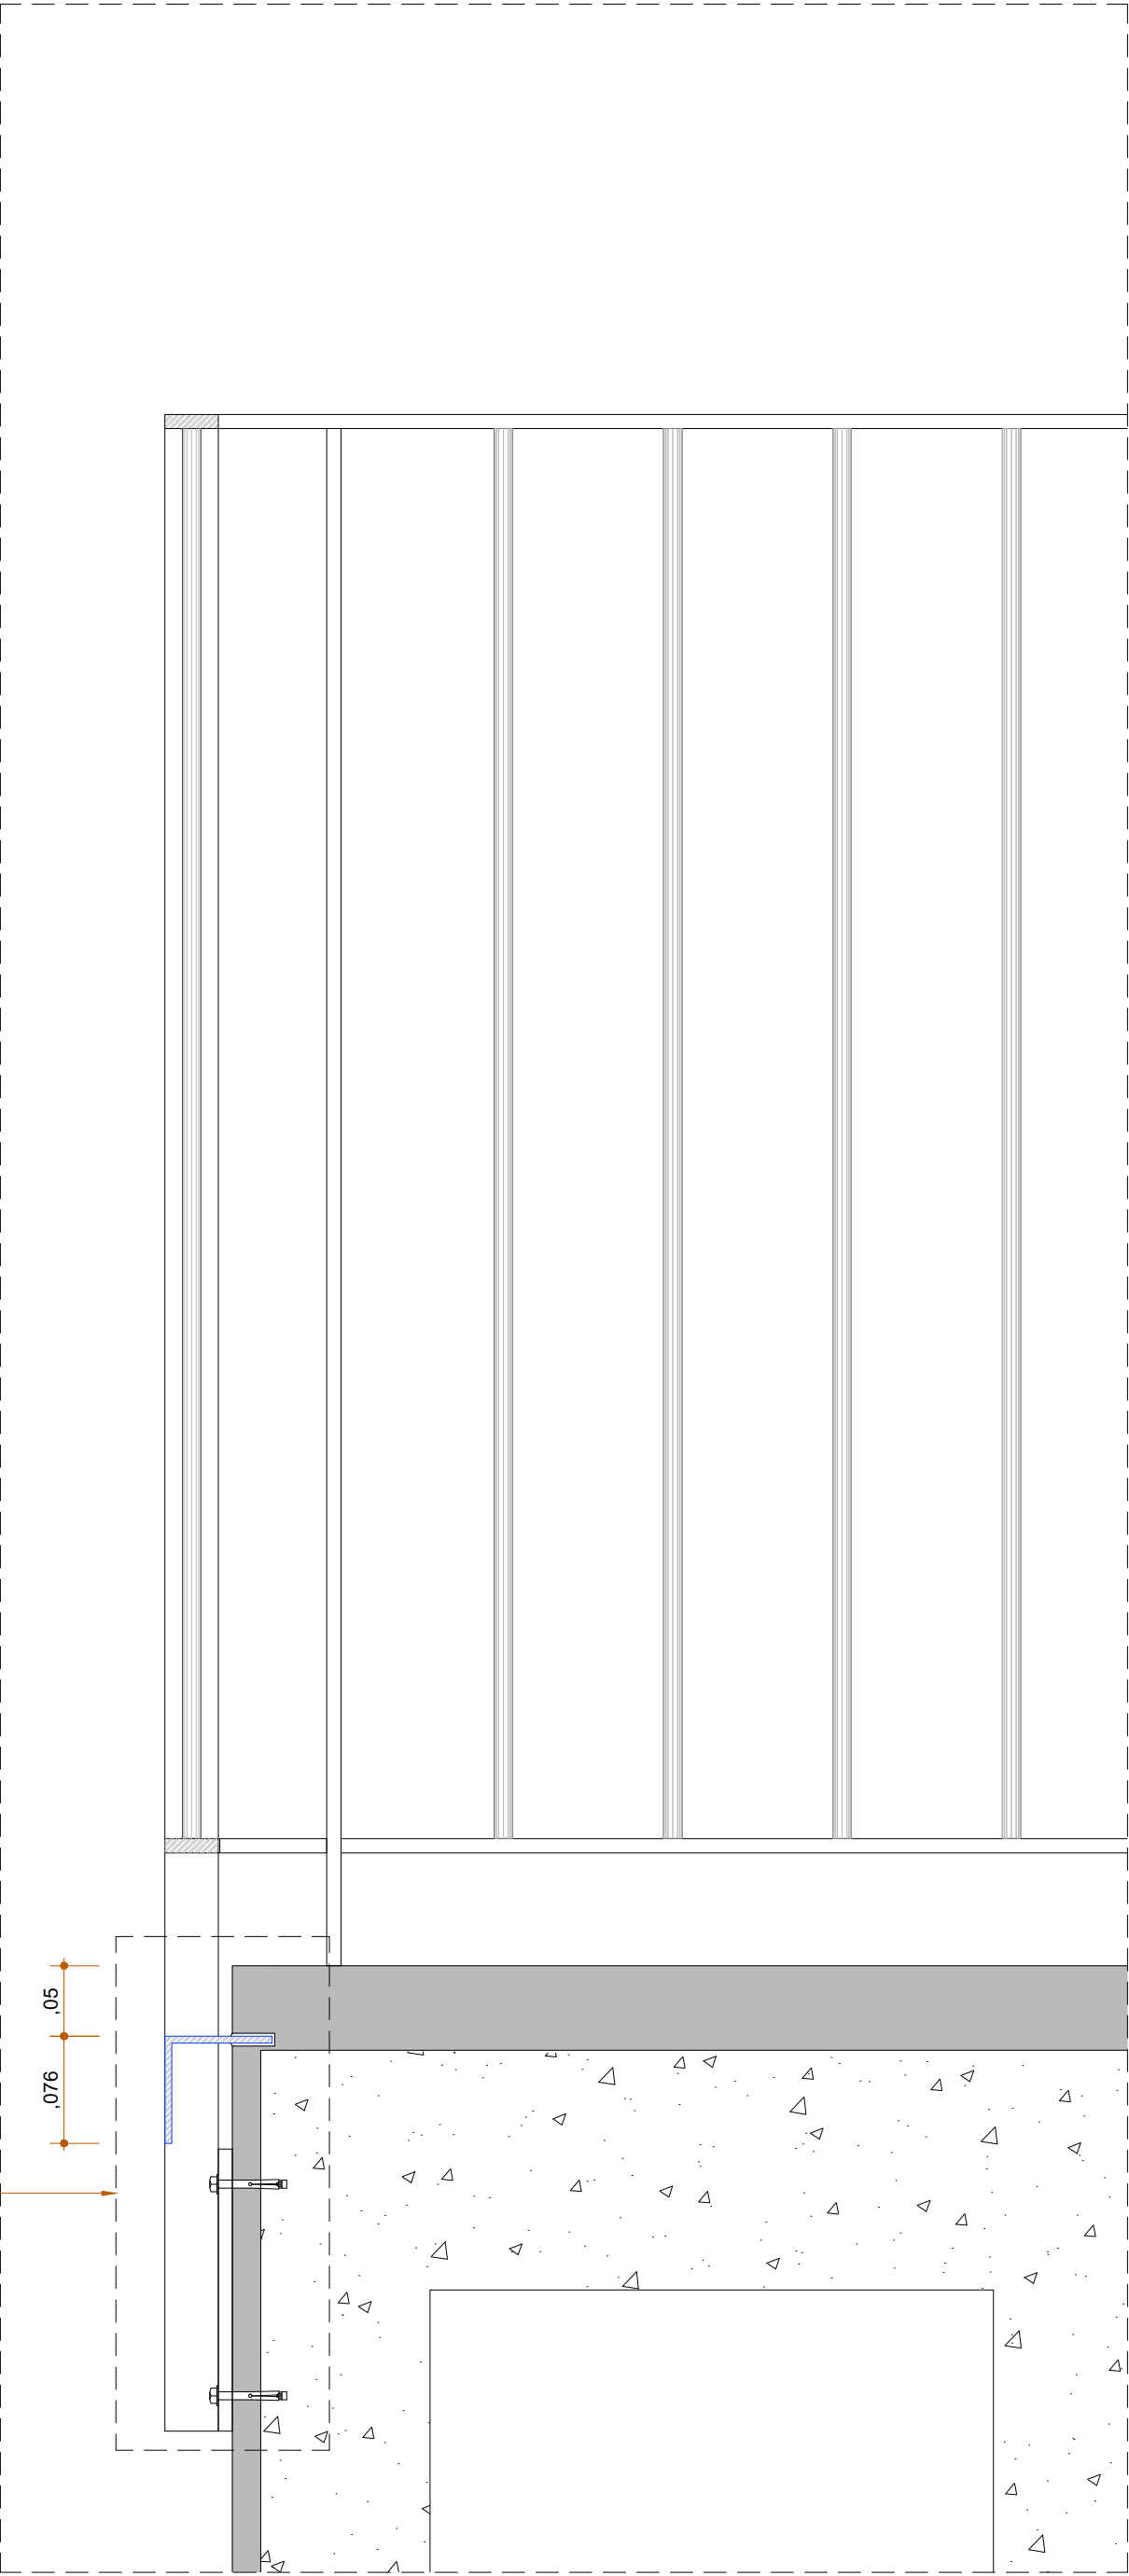

CORTE
TRECHO SUBESTAÇÃO
ESCALA 1/5

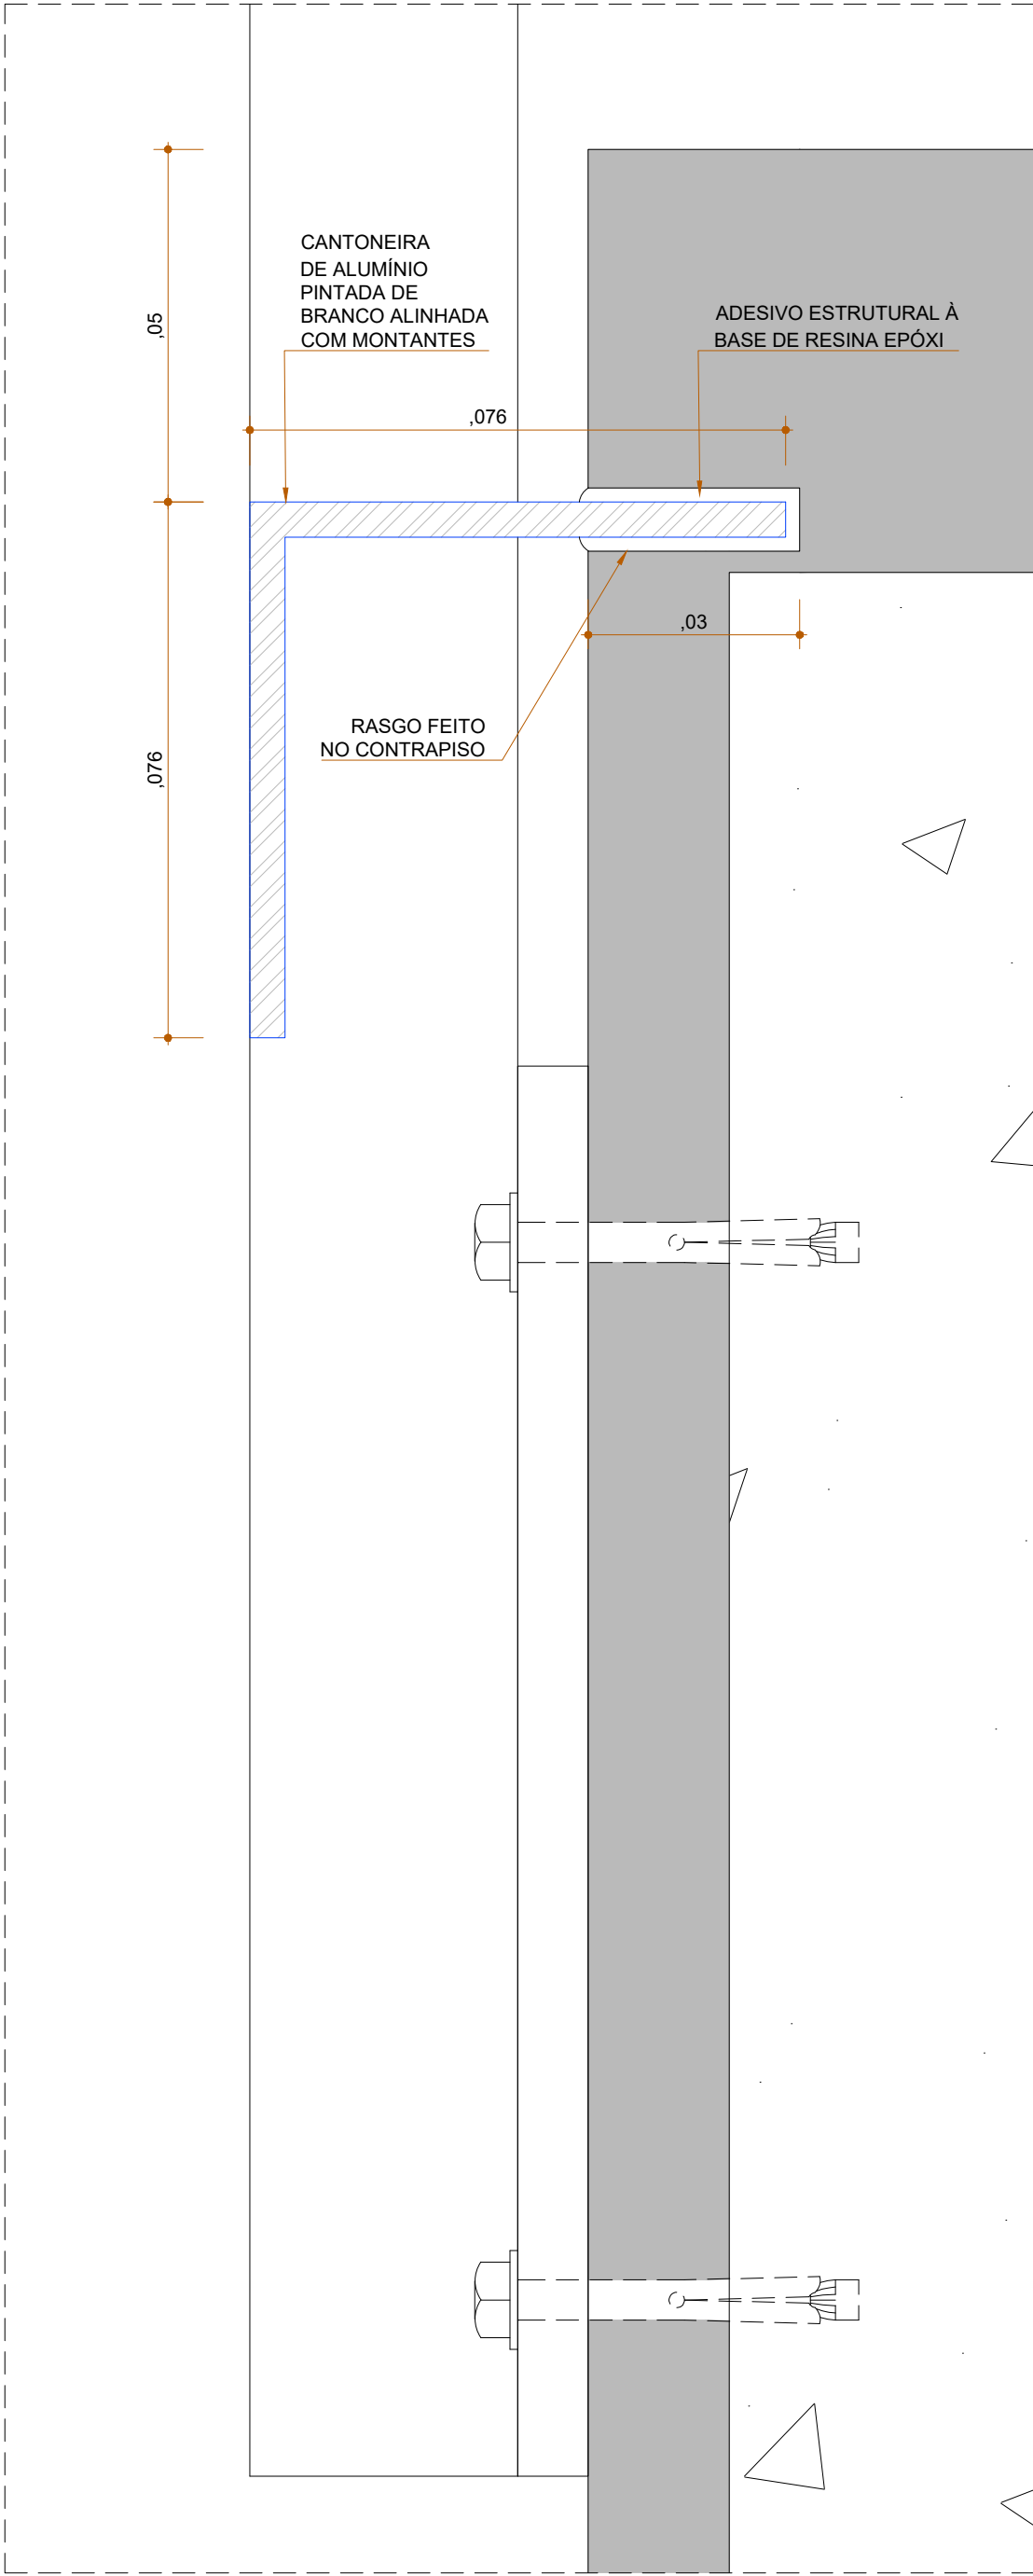

CORTE
DETALHE 02
ESCALA 1/1

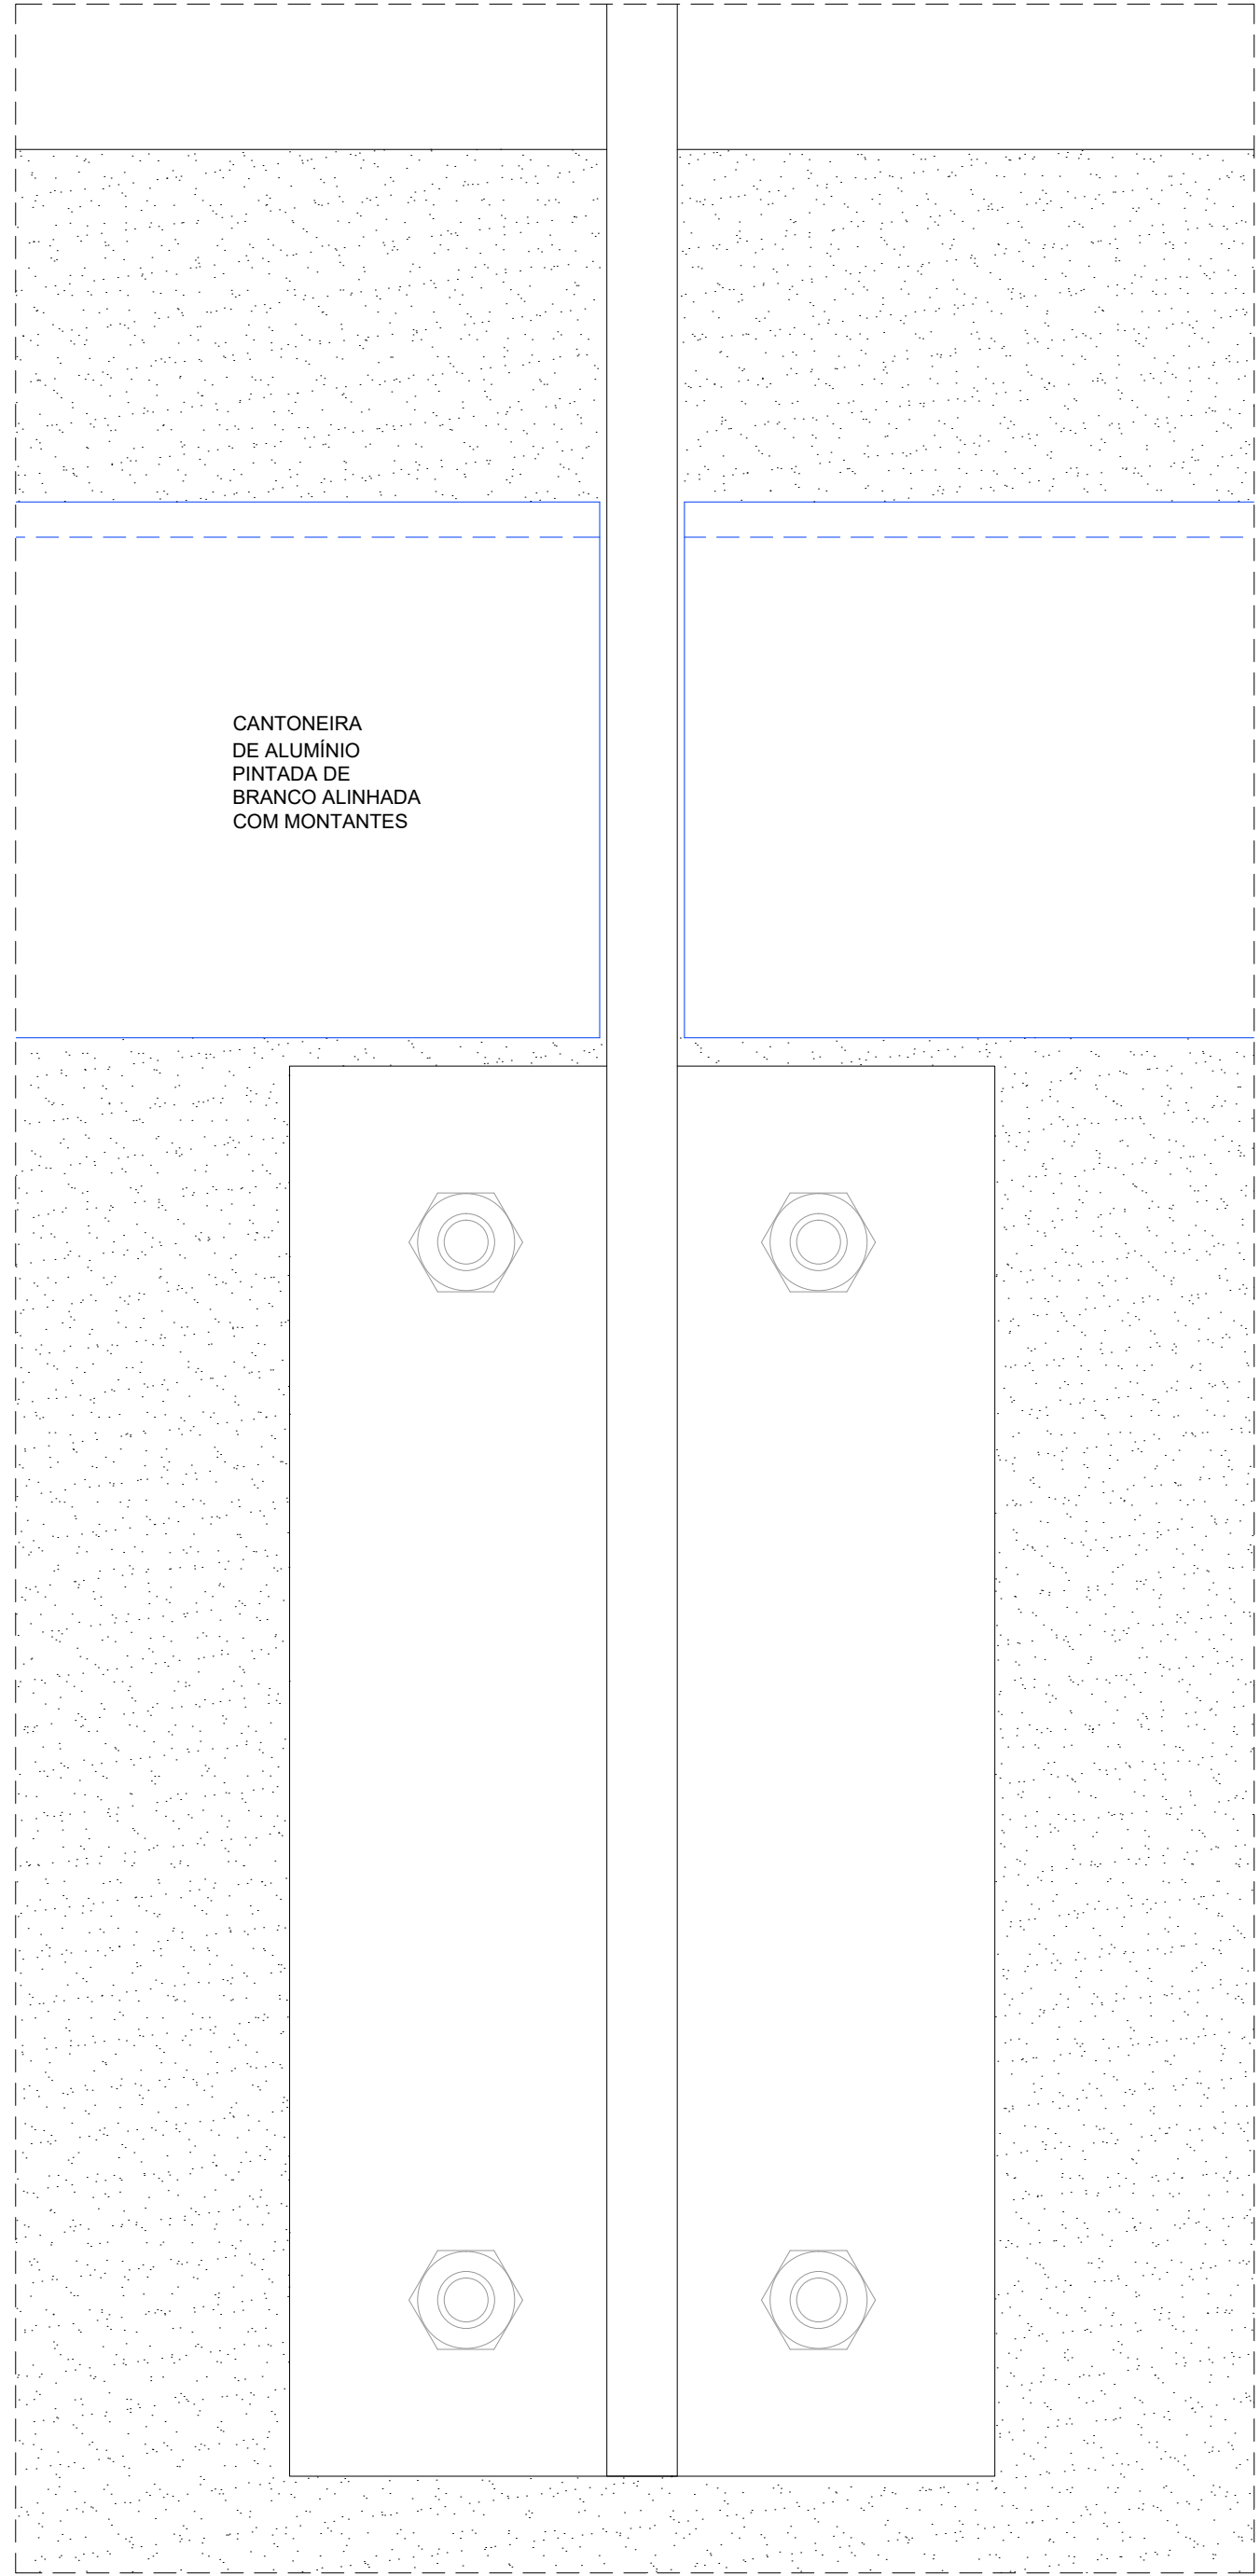

VISTA FRONTAL
DETALHE 03
ESCALA 1/1

LEGENDA:

— ELEMENTOS A CONSTRUIR

— ELEMENTOS EXISTENTES

PROPRIETÁRIO: TRIBUNAL REGIONAL ELEITORAL DA BAHIA

RESPONSÁVEL TÉCNICO:

-	-	-	-
-	-	-	-
-	-	-	-
REV. Nº	DATA	RESPONSÁVEL	DESCRIÇÃO



PODER JUDICIÁRIO FEDERAL
TRIBUNAL REGIONAL ELEITORAL DA BAHIA
SECRETARIA DE GESTÃO DE SERVIÇOS
COORDENADORIA DE OBRAS E MANUTENÇÃO PREDIAL
SEÇÃO DE PROJETOS E OBRAS

NOME DA CONSTRUÇÃO
EDIFÍCIO ANEXO III TRE-BA

TIPO SERVIÇO
PROJETO DE REFORMA

ENDERECO DA OBRA
PRIMEIRA AVENIDA - CENTRO ADMINISTRATIVO DA BAHIA

MUNICIPIO
SALVADOR-BA

IDENTIFICAÇÃO DA PLANTA
**PROJETO EXECUTIVO DE REFORMA - 3º ETAPA
PINGADEIRA SUBESTAÇÃO**

RESPONSÁVEL TÉCNICO ARQ. ADRIANO RIBEIRO LEITE	CAU / CREA A48581-0	TIPO PROJETO ARQUITETURA
DESENHO ADRIANO LEITE	ARQUIVO AR-TREBA-ANEXOIII-CONST.DEMO.DWG	PRANCHETA AR 22
ESCALA INDICADAS	DATA NOVEMBRO 2024	REVISÃO 00