

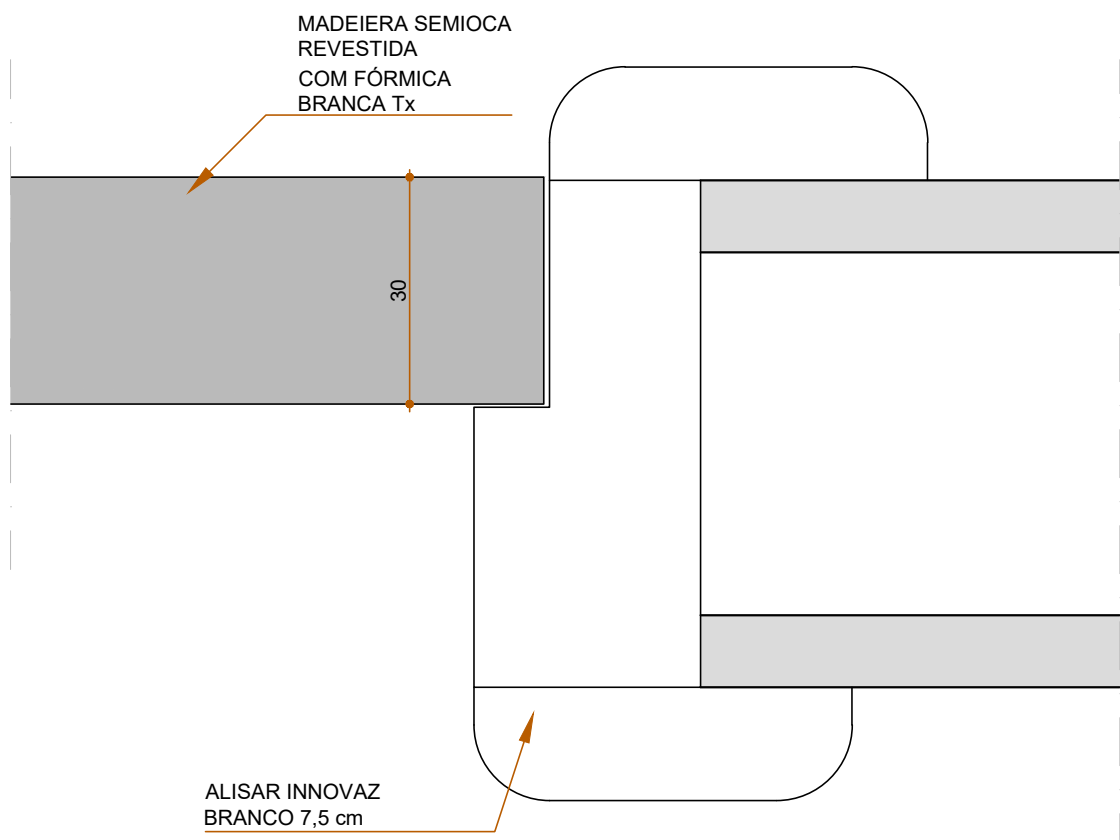


PLANTA BAIXA  
ESCALA : 1/10

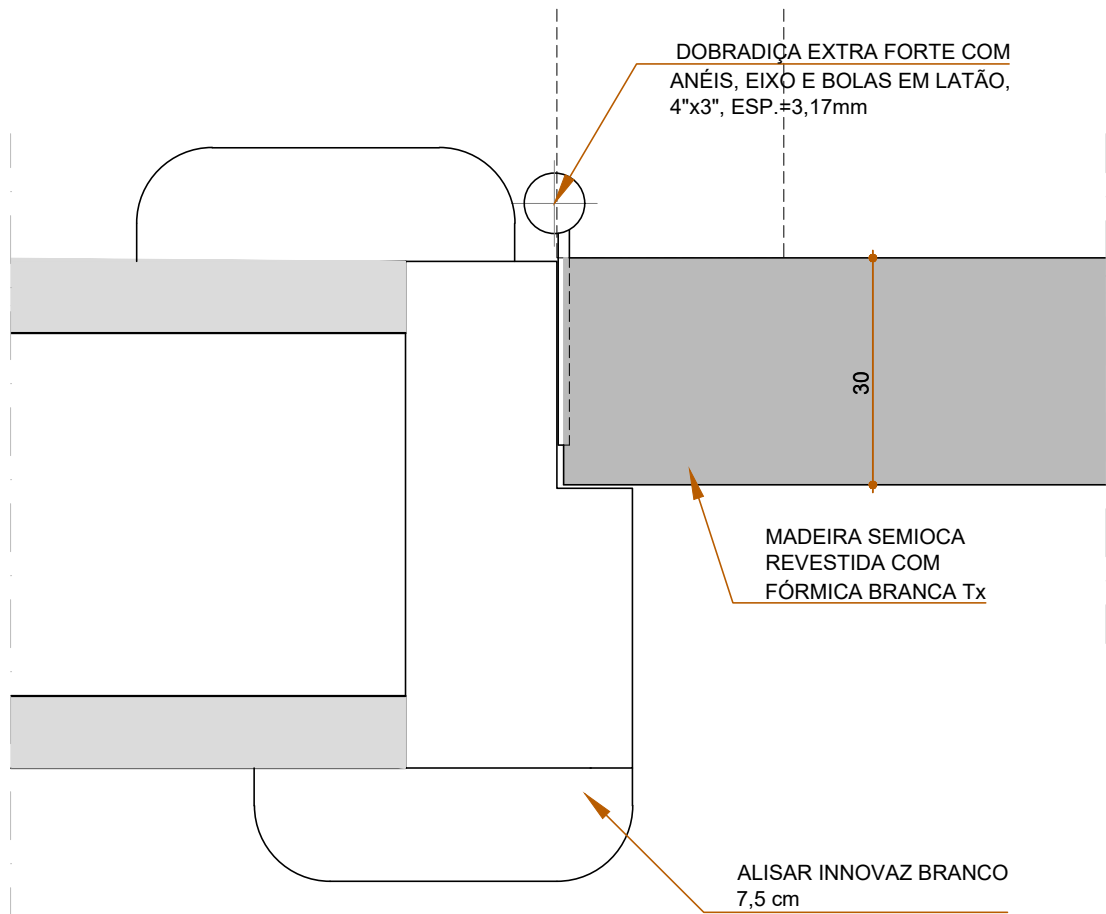

DETALHE 01  
PLANTA BAIXA ESCALA 1:1  
COTAS EM MILÍMETROS

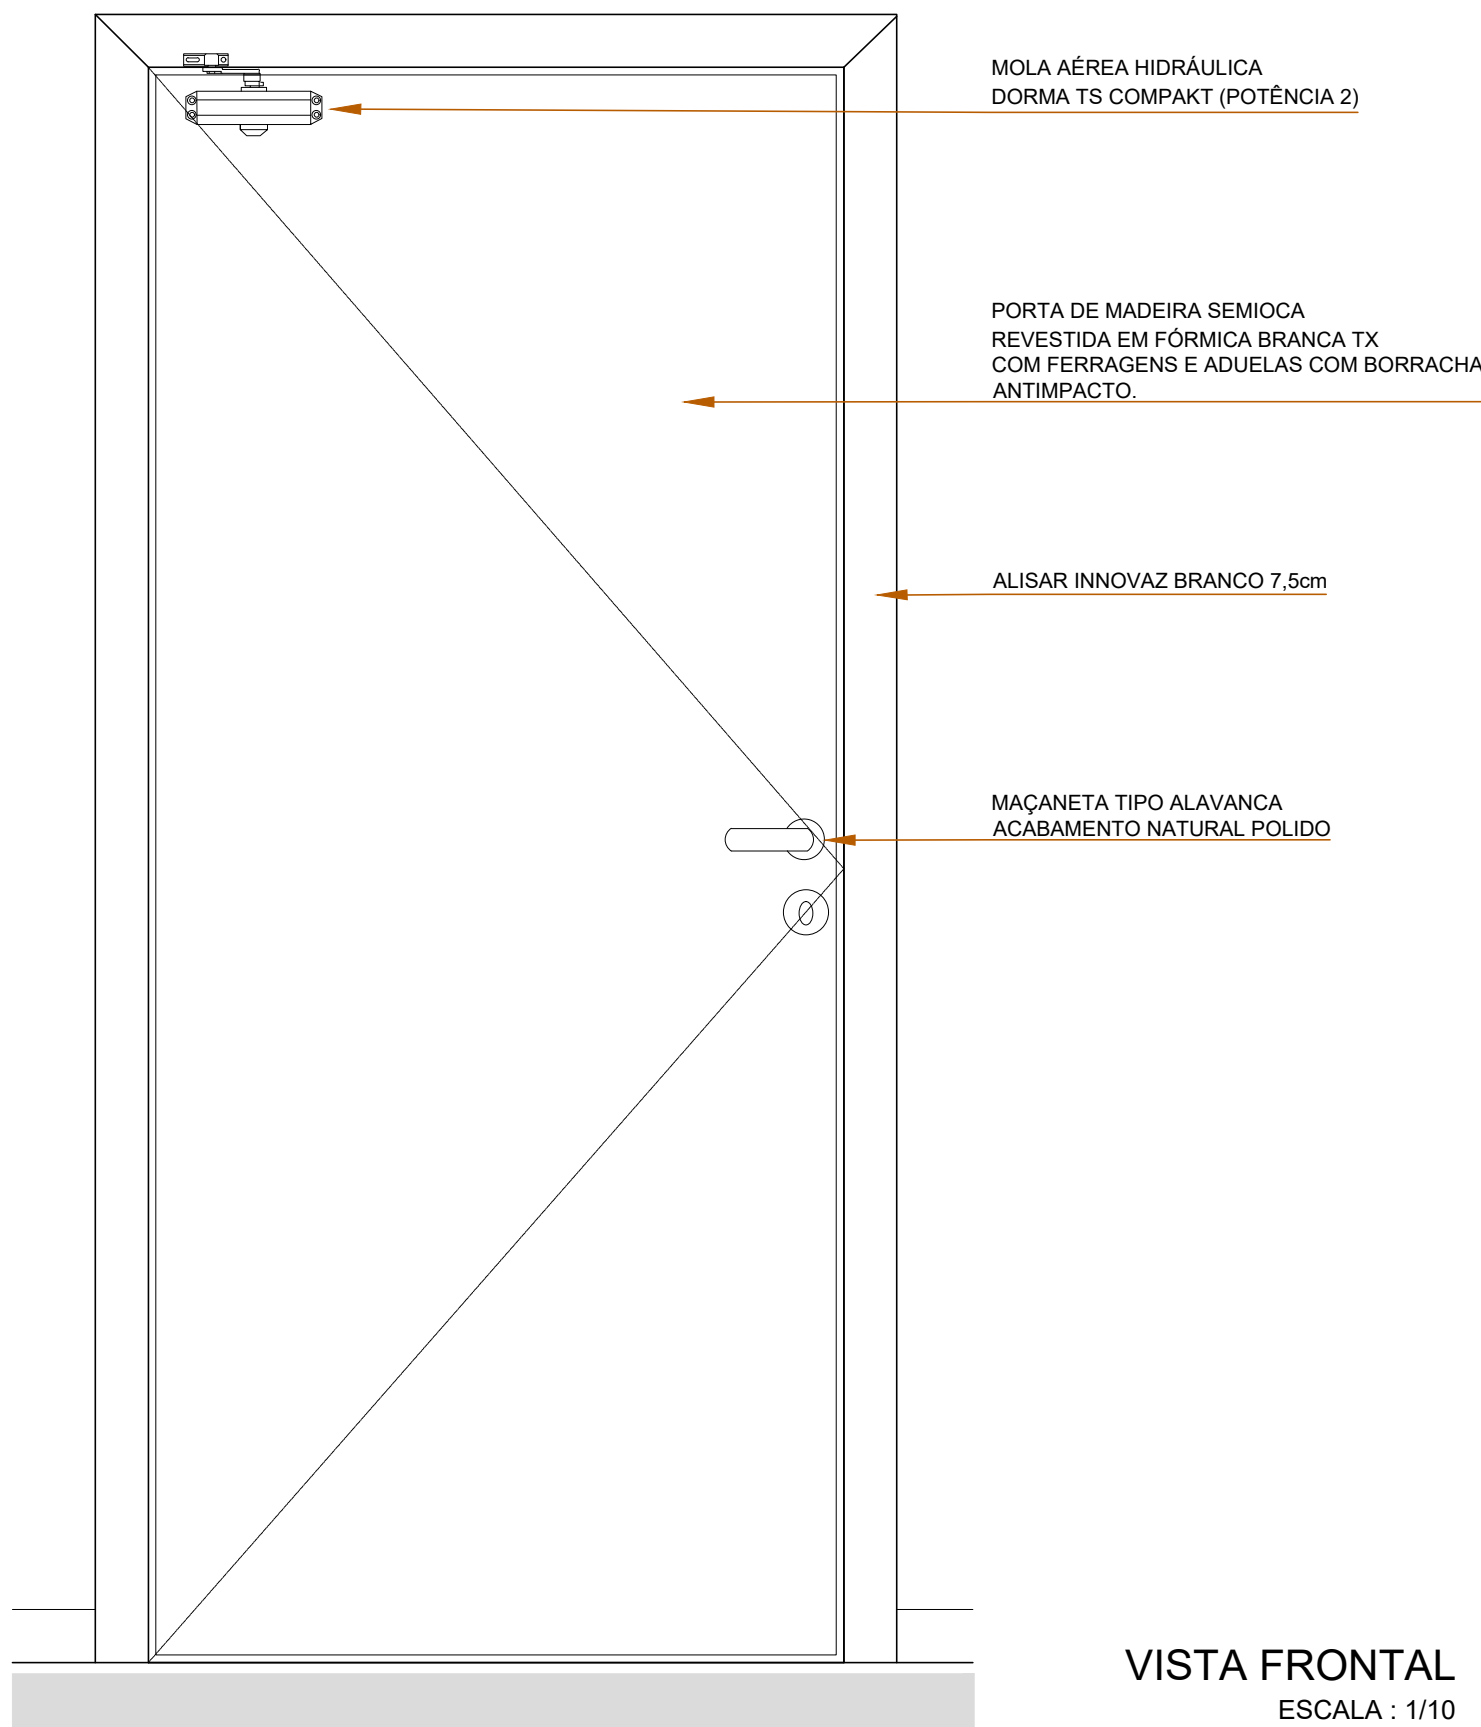


VISTA FRONTAL  
ESCALA : 1/10

QUANTITATIVO DE PORTAS	
PAVIMENTO	QUANT.
1° SUBSOLO	7
TÉRREO	1
1° PAVIMENTO	7
2° PAVIMENTO	6
3° PAVIMENTO	6
4° PAVIMENTO	8
5° PAVIMENTO	7
6° PAVIMENTO	5
TOTAL	46

PROPRIETÁRIO: TRIBUNAL REGIONAL ELEITORAL DA BAHIA

RESPONSÁVEL TÉCNICO:

-	-	-	-
-	-	-	-
-	-	-	-
REV. Nº	DATA	RESPONSÁVEL	DESCRIÇÃO



ARQUITETURA  
CONSTRUÇÕES E  
SERVIÇOS  
CNPJ: 21.162.729/0001-34

PODER JUDICIÁRIO FEDERAL

**TRIBUNAL REGIONAL ELEITORAL DA BAHIA**

SECRETARIA DE GESTÃO DE SERVIÇOS  
COORDENADORIA DE OBRAS E MANUTENÇÃO PREDIAL  
SEÇÃO DE PROJETOS E OBRAS

NOME DA CONSTRUÇÃO	TIPO SERVIÇO
<b>EDIFÍCIO ANEXO III TRE-BA</b>	PROJETO DE REFORMA
ENDEREÇO DA OBRA	MUNICÍPIO
<b>PRIMEIRA AVENIDA - CENTRO ADMINISTRATIVO DA BAHIA</b>	<b>SALVADOR-BA</b>
IDENTIFICAÇÃO DA PLANTA	
<b>PROJETO EXECUTIVO DE REFORMA - 3° ETAPA</b>	
<b>DETALHE PORTA - PAREDE DRYWALL</b>	
RESPONSÁVEL TÉCNICO	CAU / CREA
<b>ARQ. ADRIANO RIBEIRO LEITE</b>	<b>A48581-0</b>
DESENHO	ARQUIVO
<b>ADRIANO LEITE</b>	<b>AR-TREBA-ANEXOIII-ARQ-PE-24-PORTAS-R00.DWG</b>
ESCALA	DATA
INDICADAS	<b>NOVEMBRO 2024</b>
REVISÃO	<b>00</b>

TIPO PROJETO

**ARQUITETURA**

PRANCHA

**AR 25**