



LEGENDA:

ELEMENTOS A PERMANECER

ELEMENTOS A REMOVER OU DEMOLIR

ELEMENTOS A RECUPERAR

ELEMENTOS A CONSTRUIR

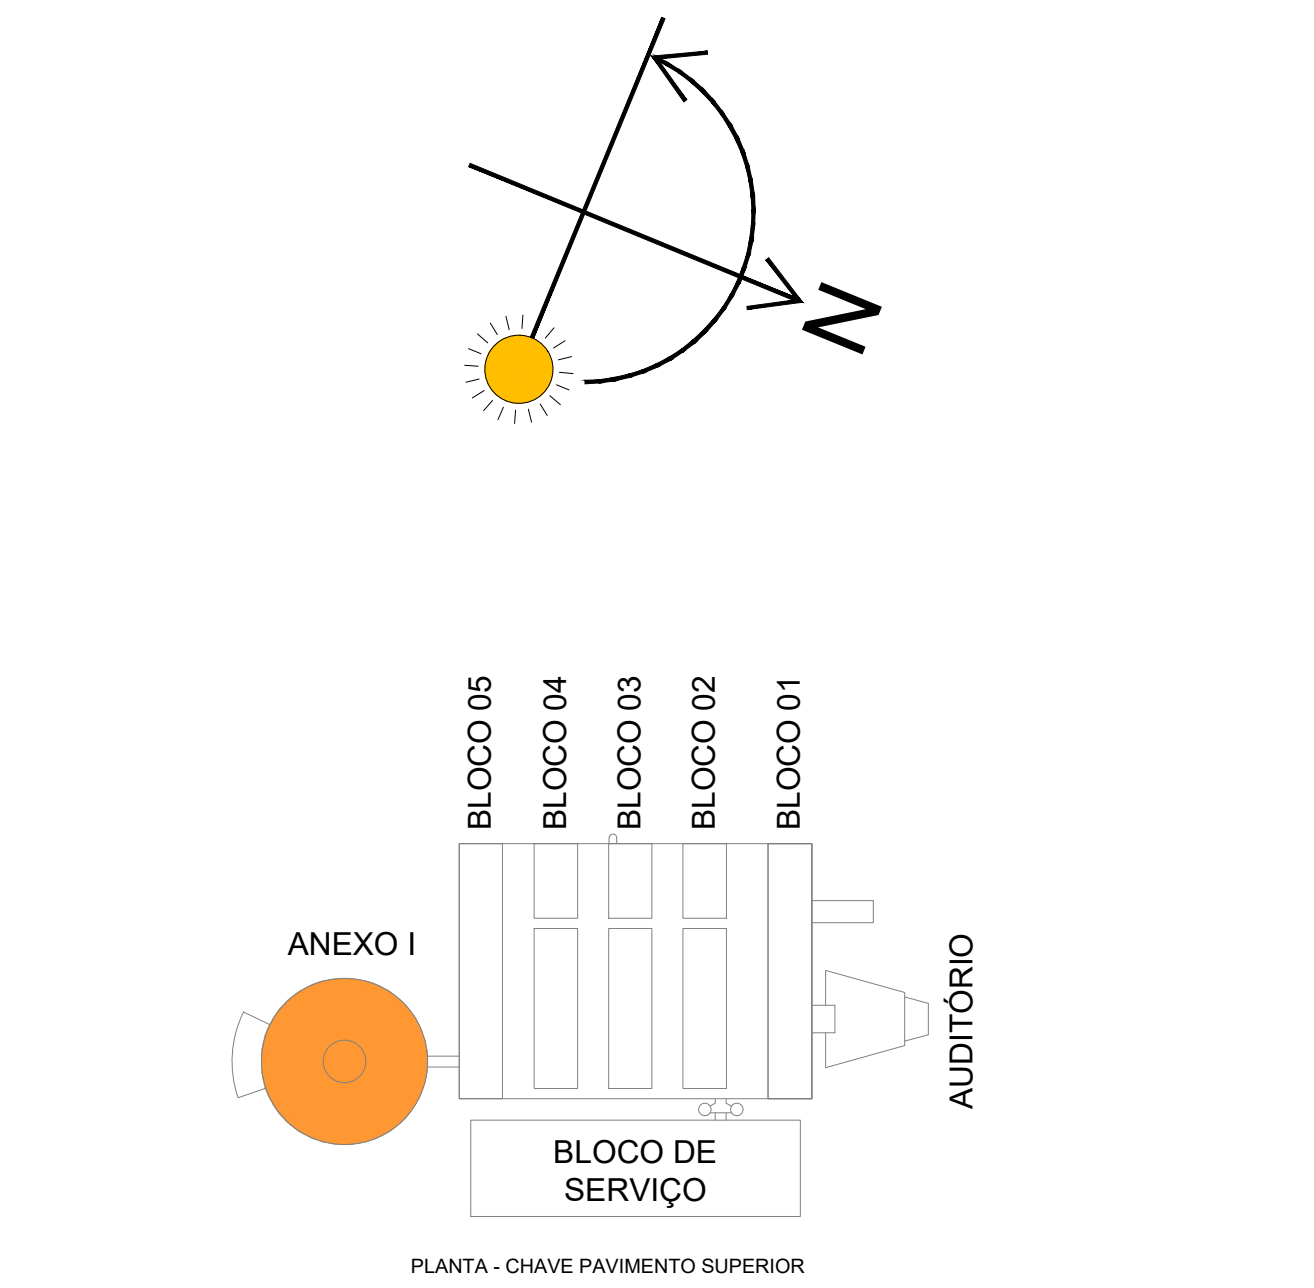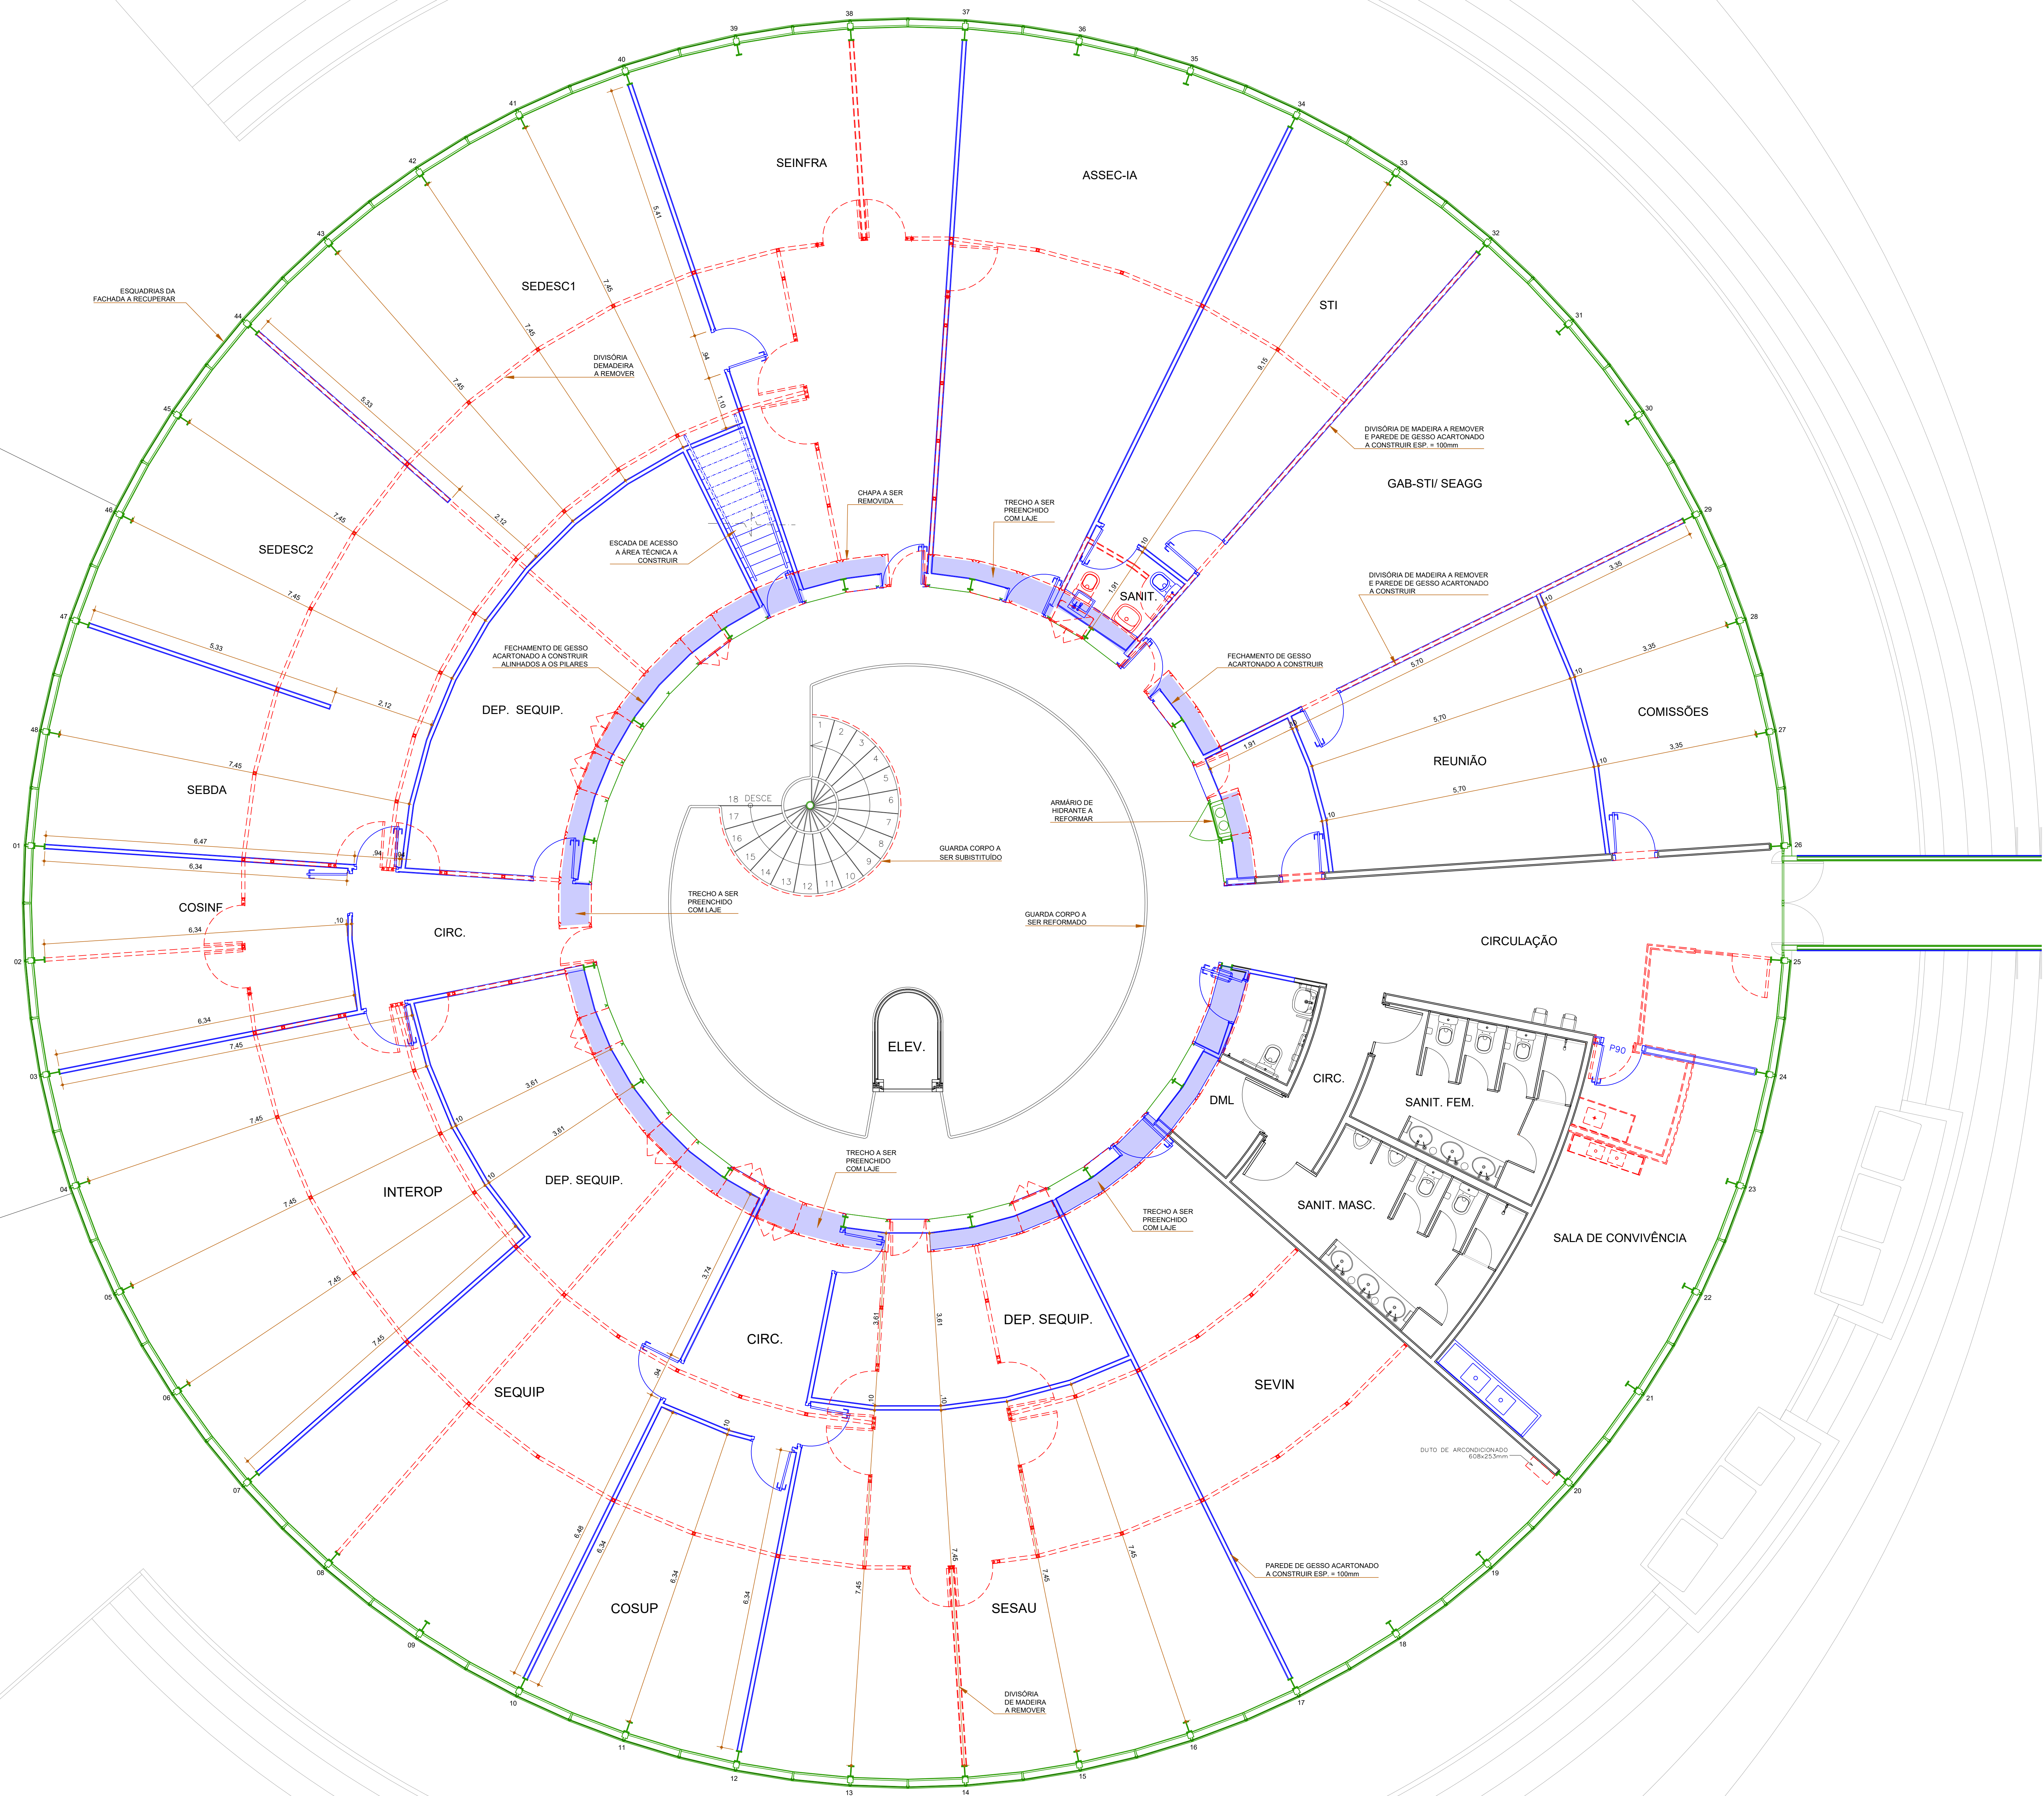

PROPRIETÁRIO: TRIBUNAL REGIONAL ELEITORAL DA BAHIA

RESPONSÁVEL TÉCNICO: ARQUITETO FABIO SAVASTANO

REV. Nº	DATA	RESPONSÁVEL	DESCRIÇÃO
-	-	-	-
-	-	-	-
-	-	-	-

ACS ARQUITETURA CONSULTORIA E SERVIÇOS

TRIBUNAL REGIONAL ELEITORAL - ANEXO 1
PRIMEIRA AVENIDA DO CENTRO ADMINISTRATIVO DA BAHIA, Nº 150
SALVADOR-BA

PROJETO ARQUITETÔNICO
PLANTA BAIXA TÉRREO - ALTERAÇÕES CONSTRUTIVAS

REFORMA

RESPONSÁVEL TÉCNICO
ARQUITETO FABIO SAVASTANO

CAU / CREA
A4096-7

TIPO PROJETO
ARQUITETURA

ESCALA
1/50

DATA
AGOSTO 2025

REVISÃO
00

ARQ 06