




MAPA - PLANTA BAIXA - SUBSOLO  
ESCALA: 1/100

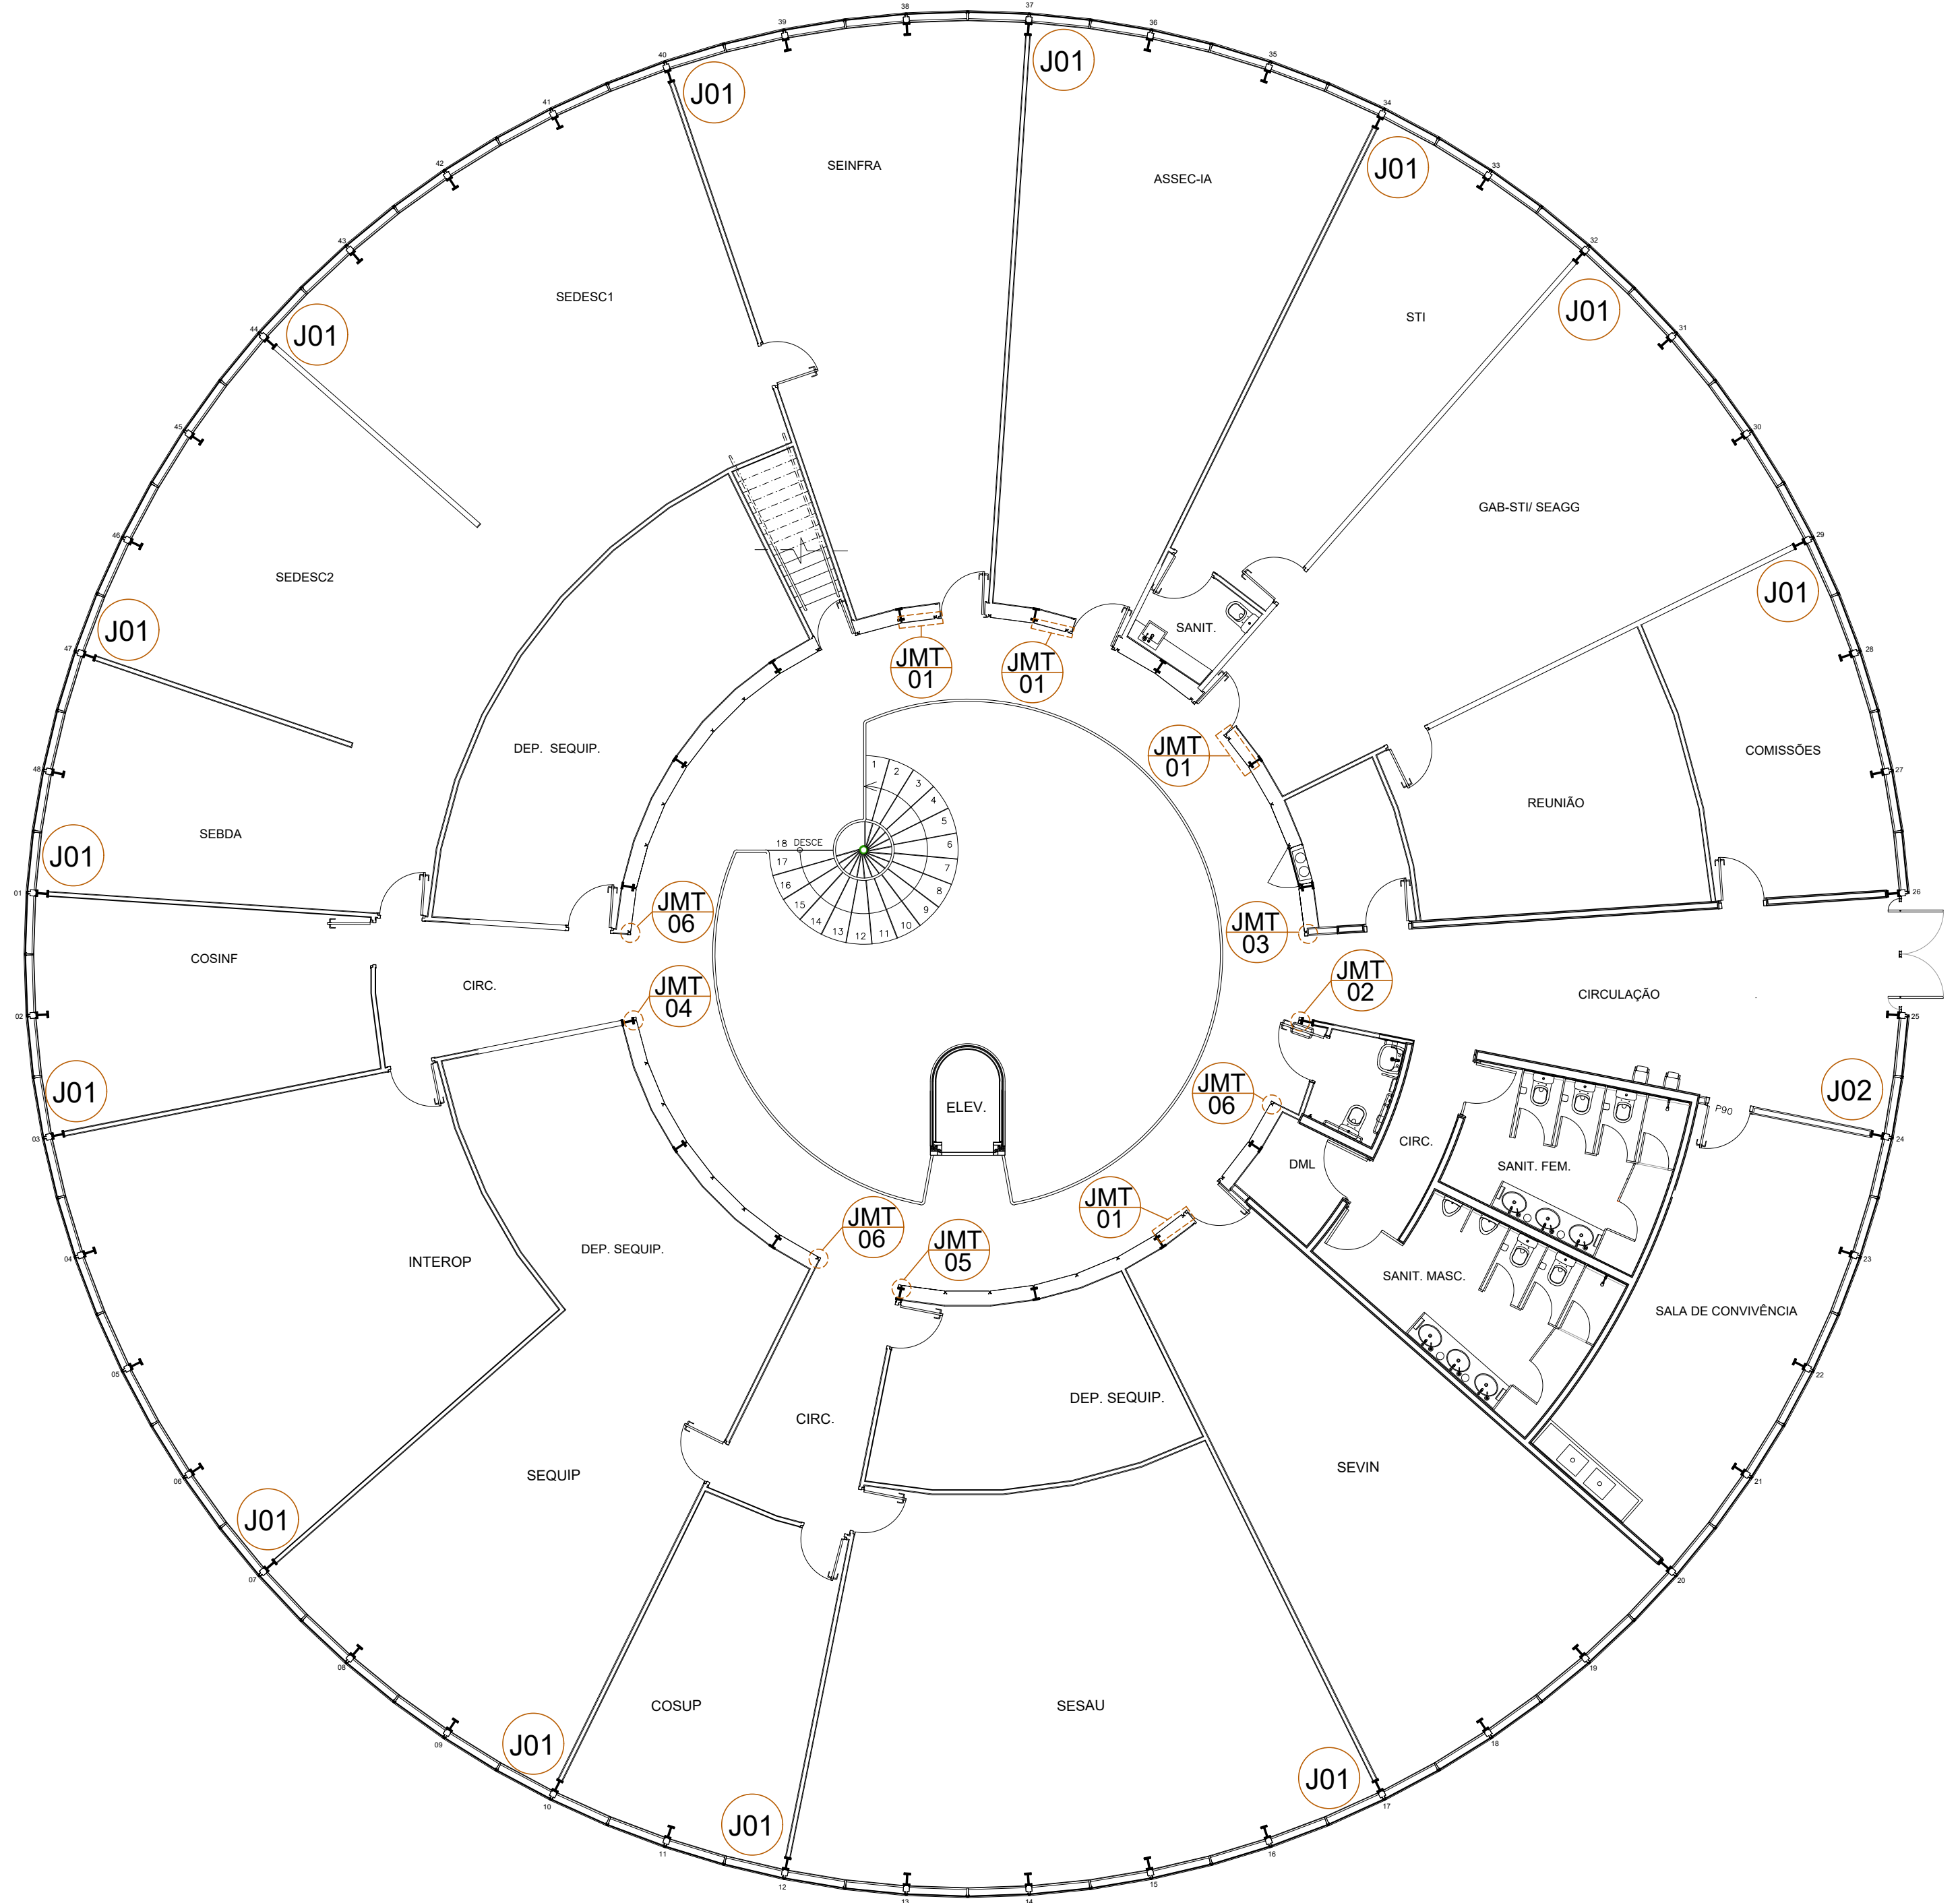


MAPA - PLANTA BAIXA - TÉRREO  
ESCALA: 1/100

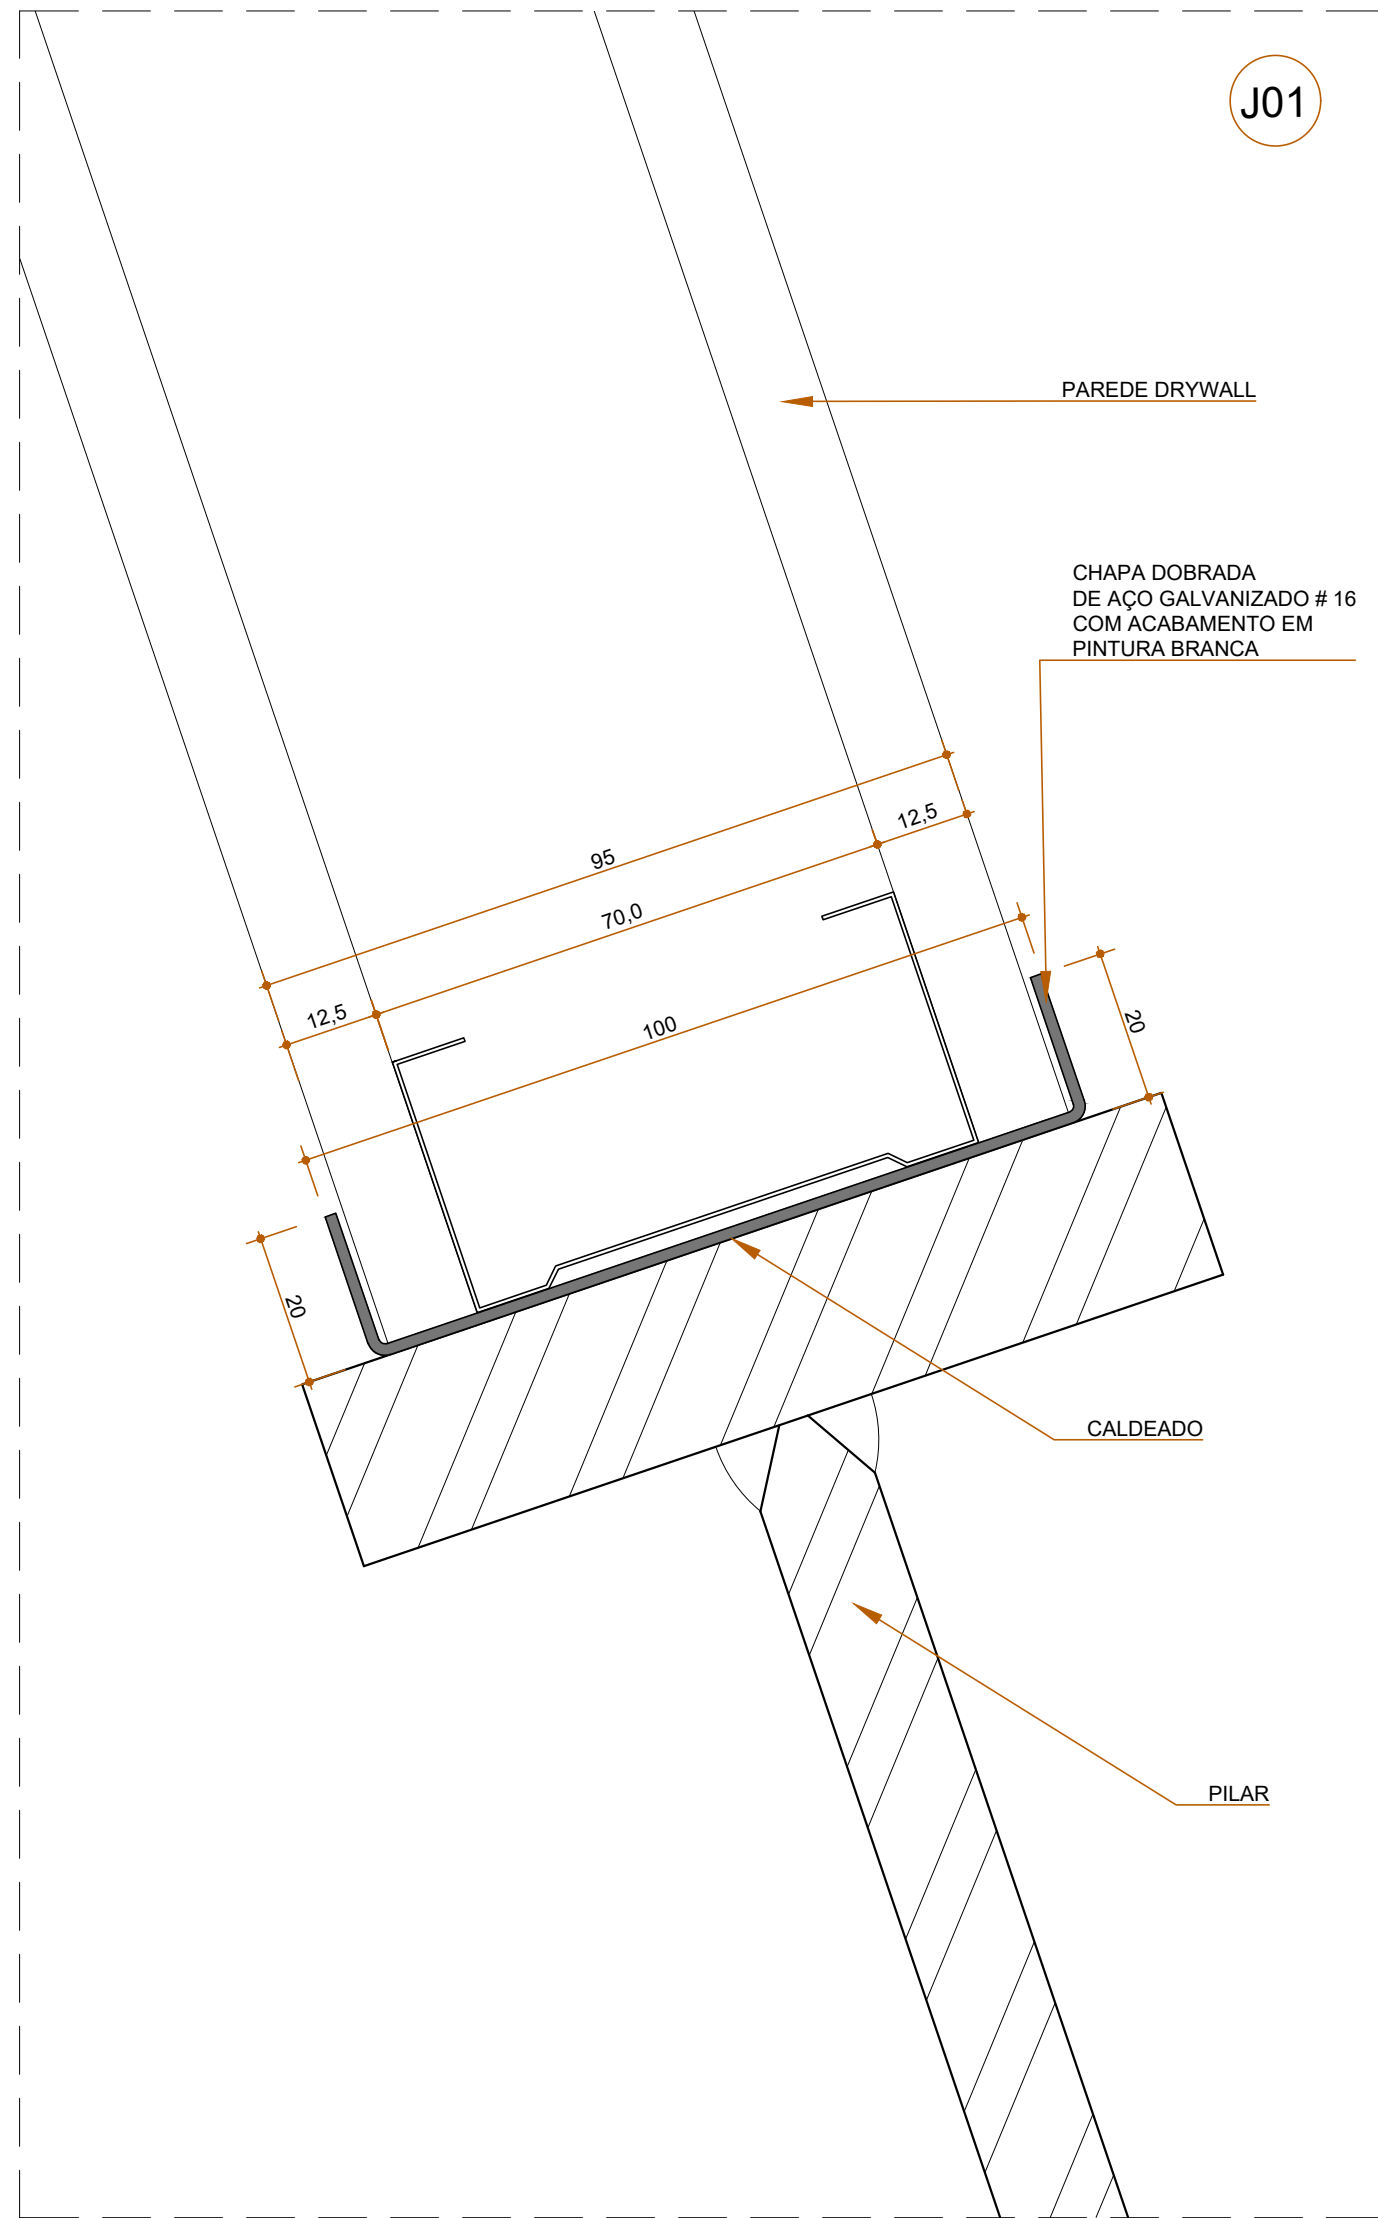


DETALHE 01  
JUNÇÃO 01  
PLANTA BAIXA  
ARREIMATE DRYWALL X PILAR  
ESCALA: 1/1

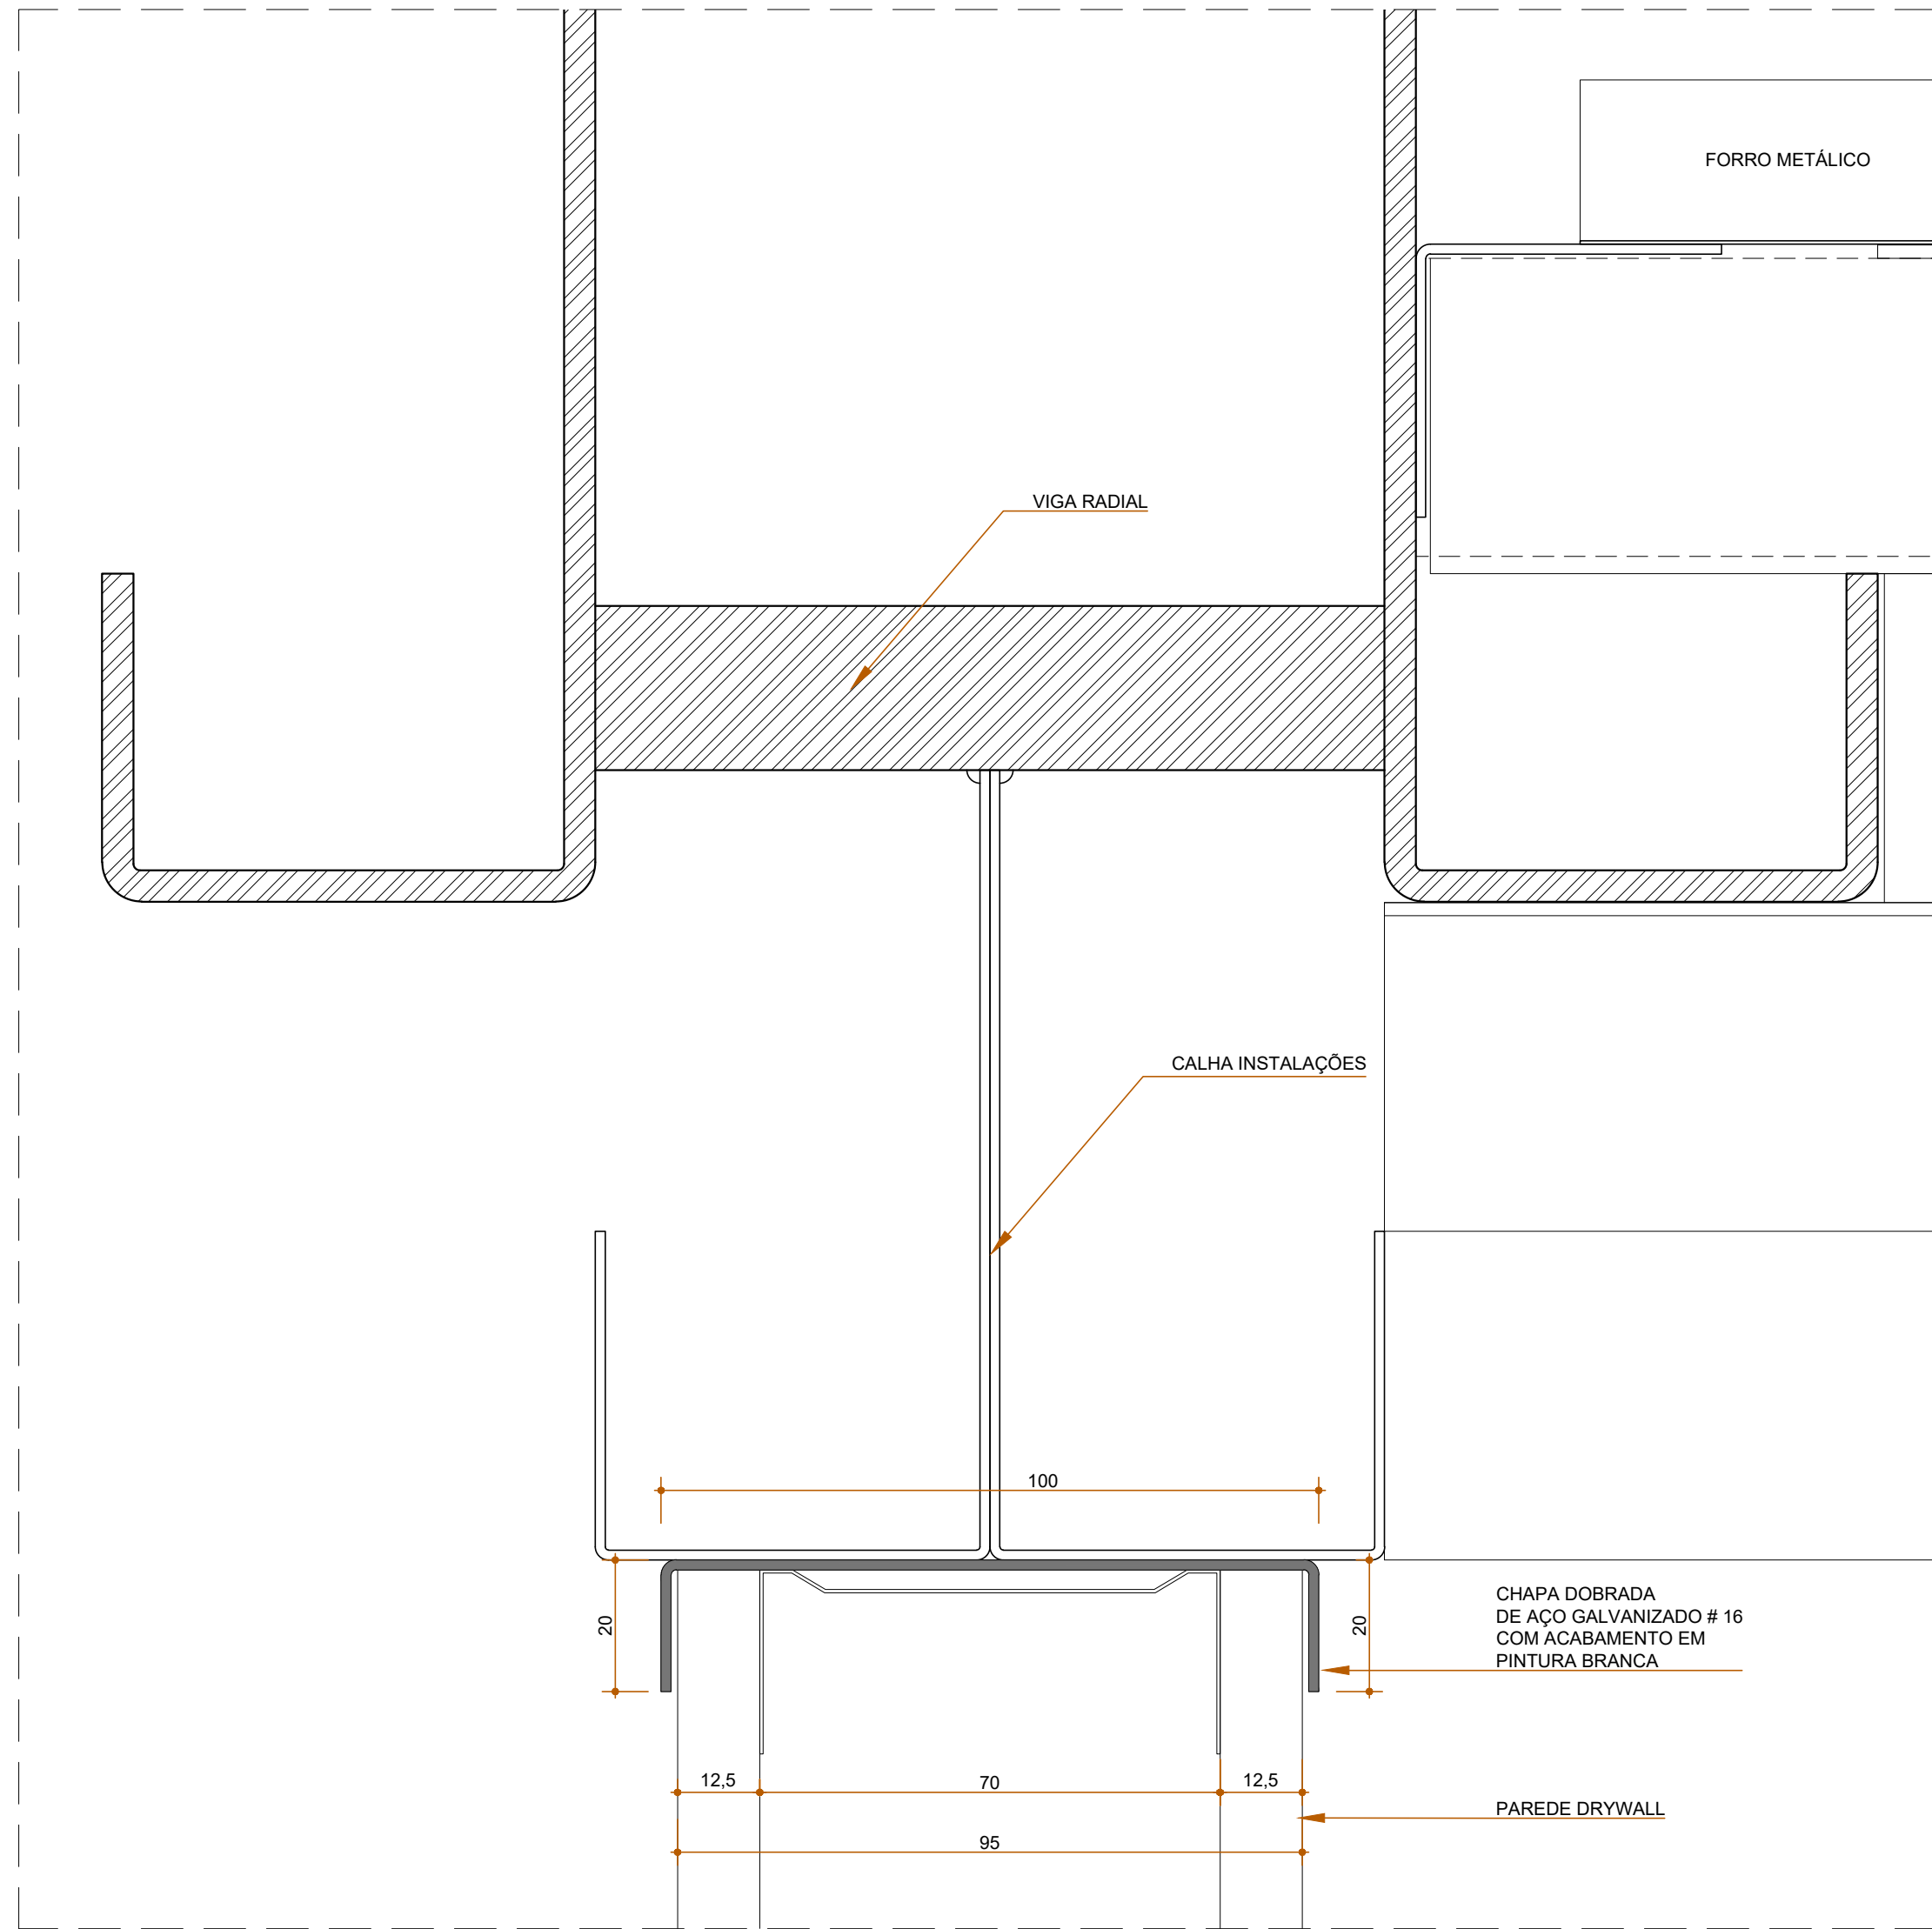

DETALHE 02  
CORTE  
ARREIMATE DRYWALL X CALHA SOB VIGA RADIAL  
ESCALA: 1/1

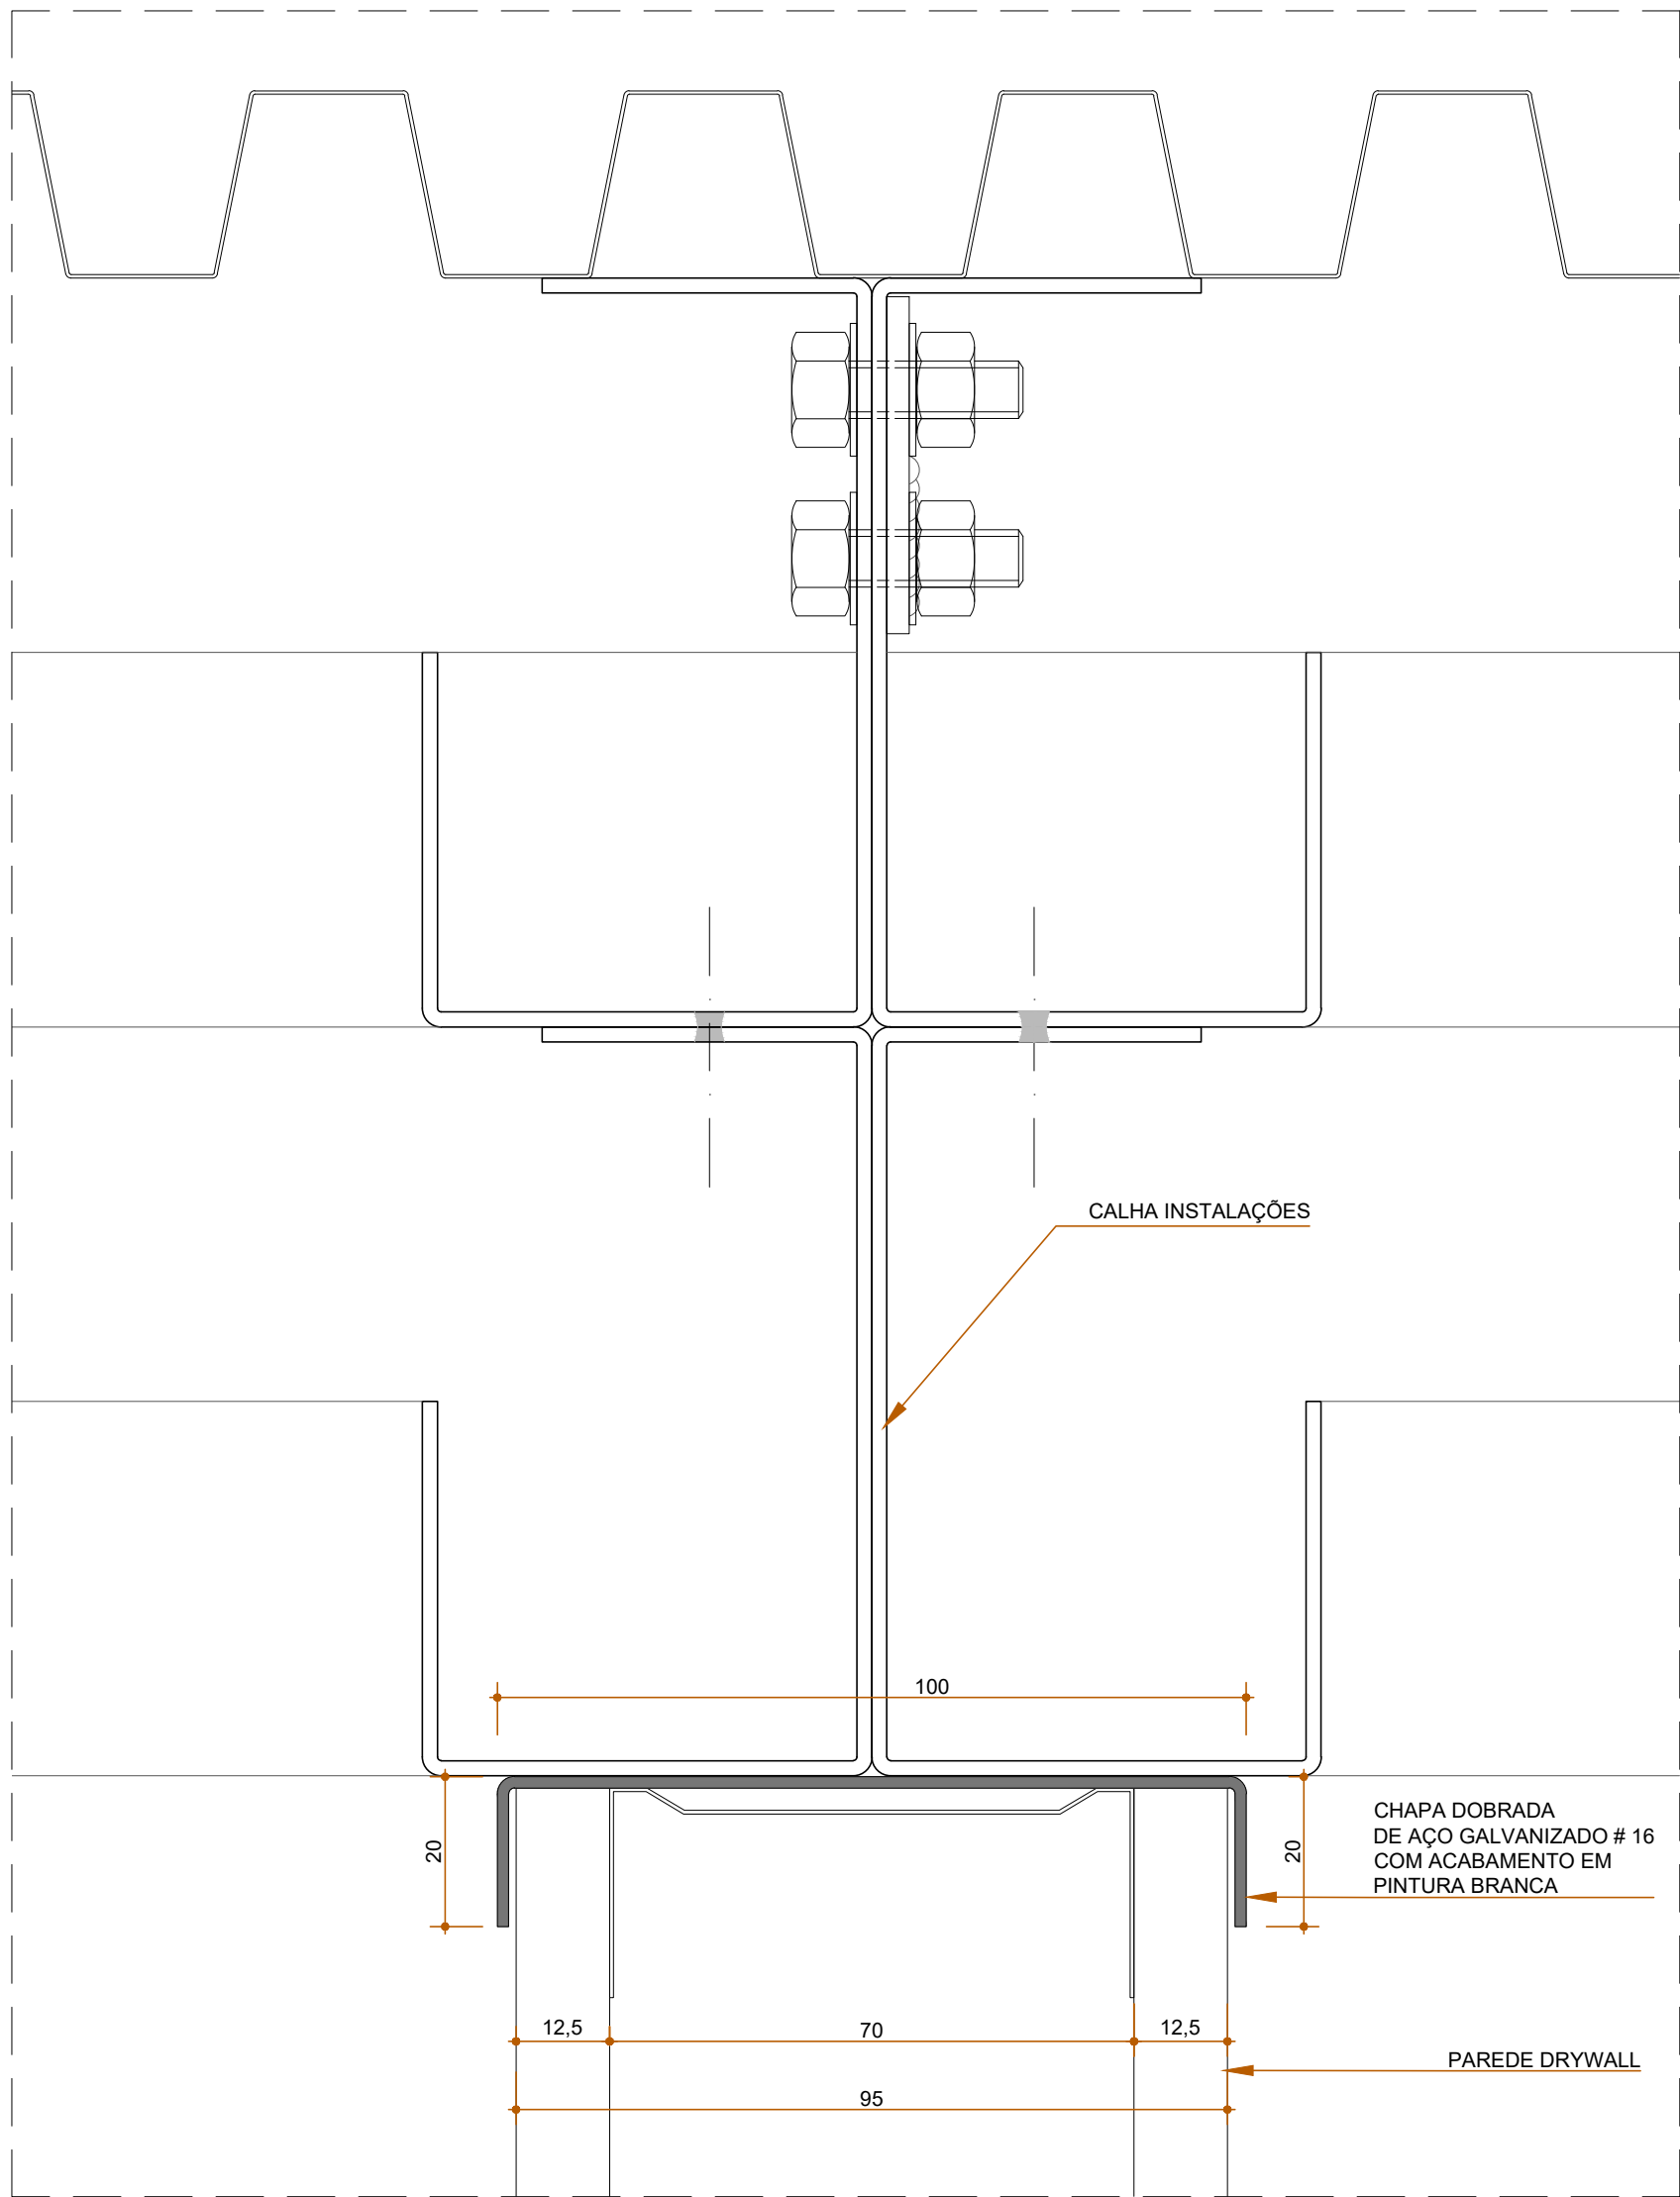

DETALHE 03  
CORTE  
ARREIMATE DRYWALL X CALHA SOB VIGA "V" V  
ESCALA: 1/1

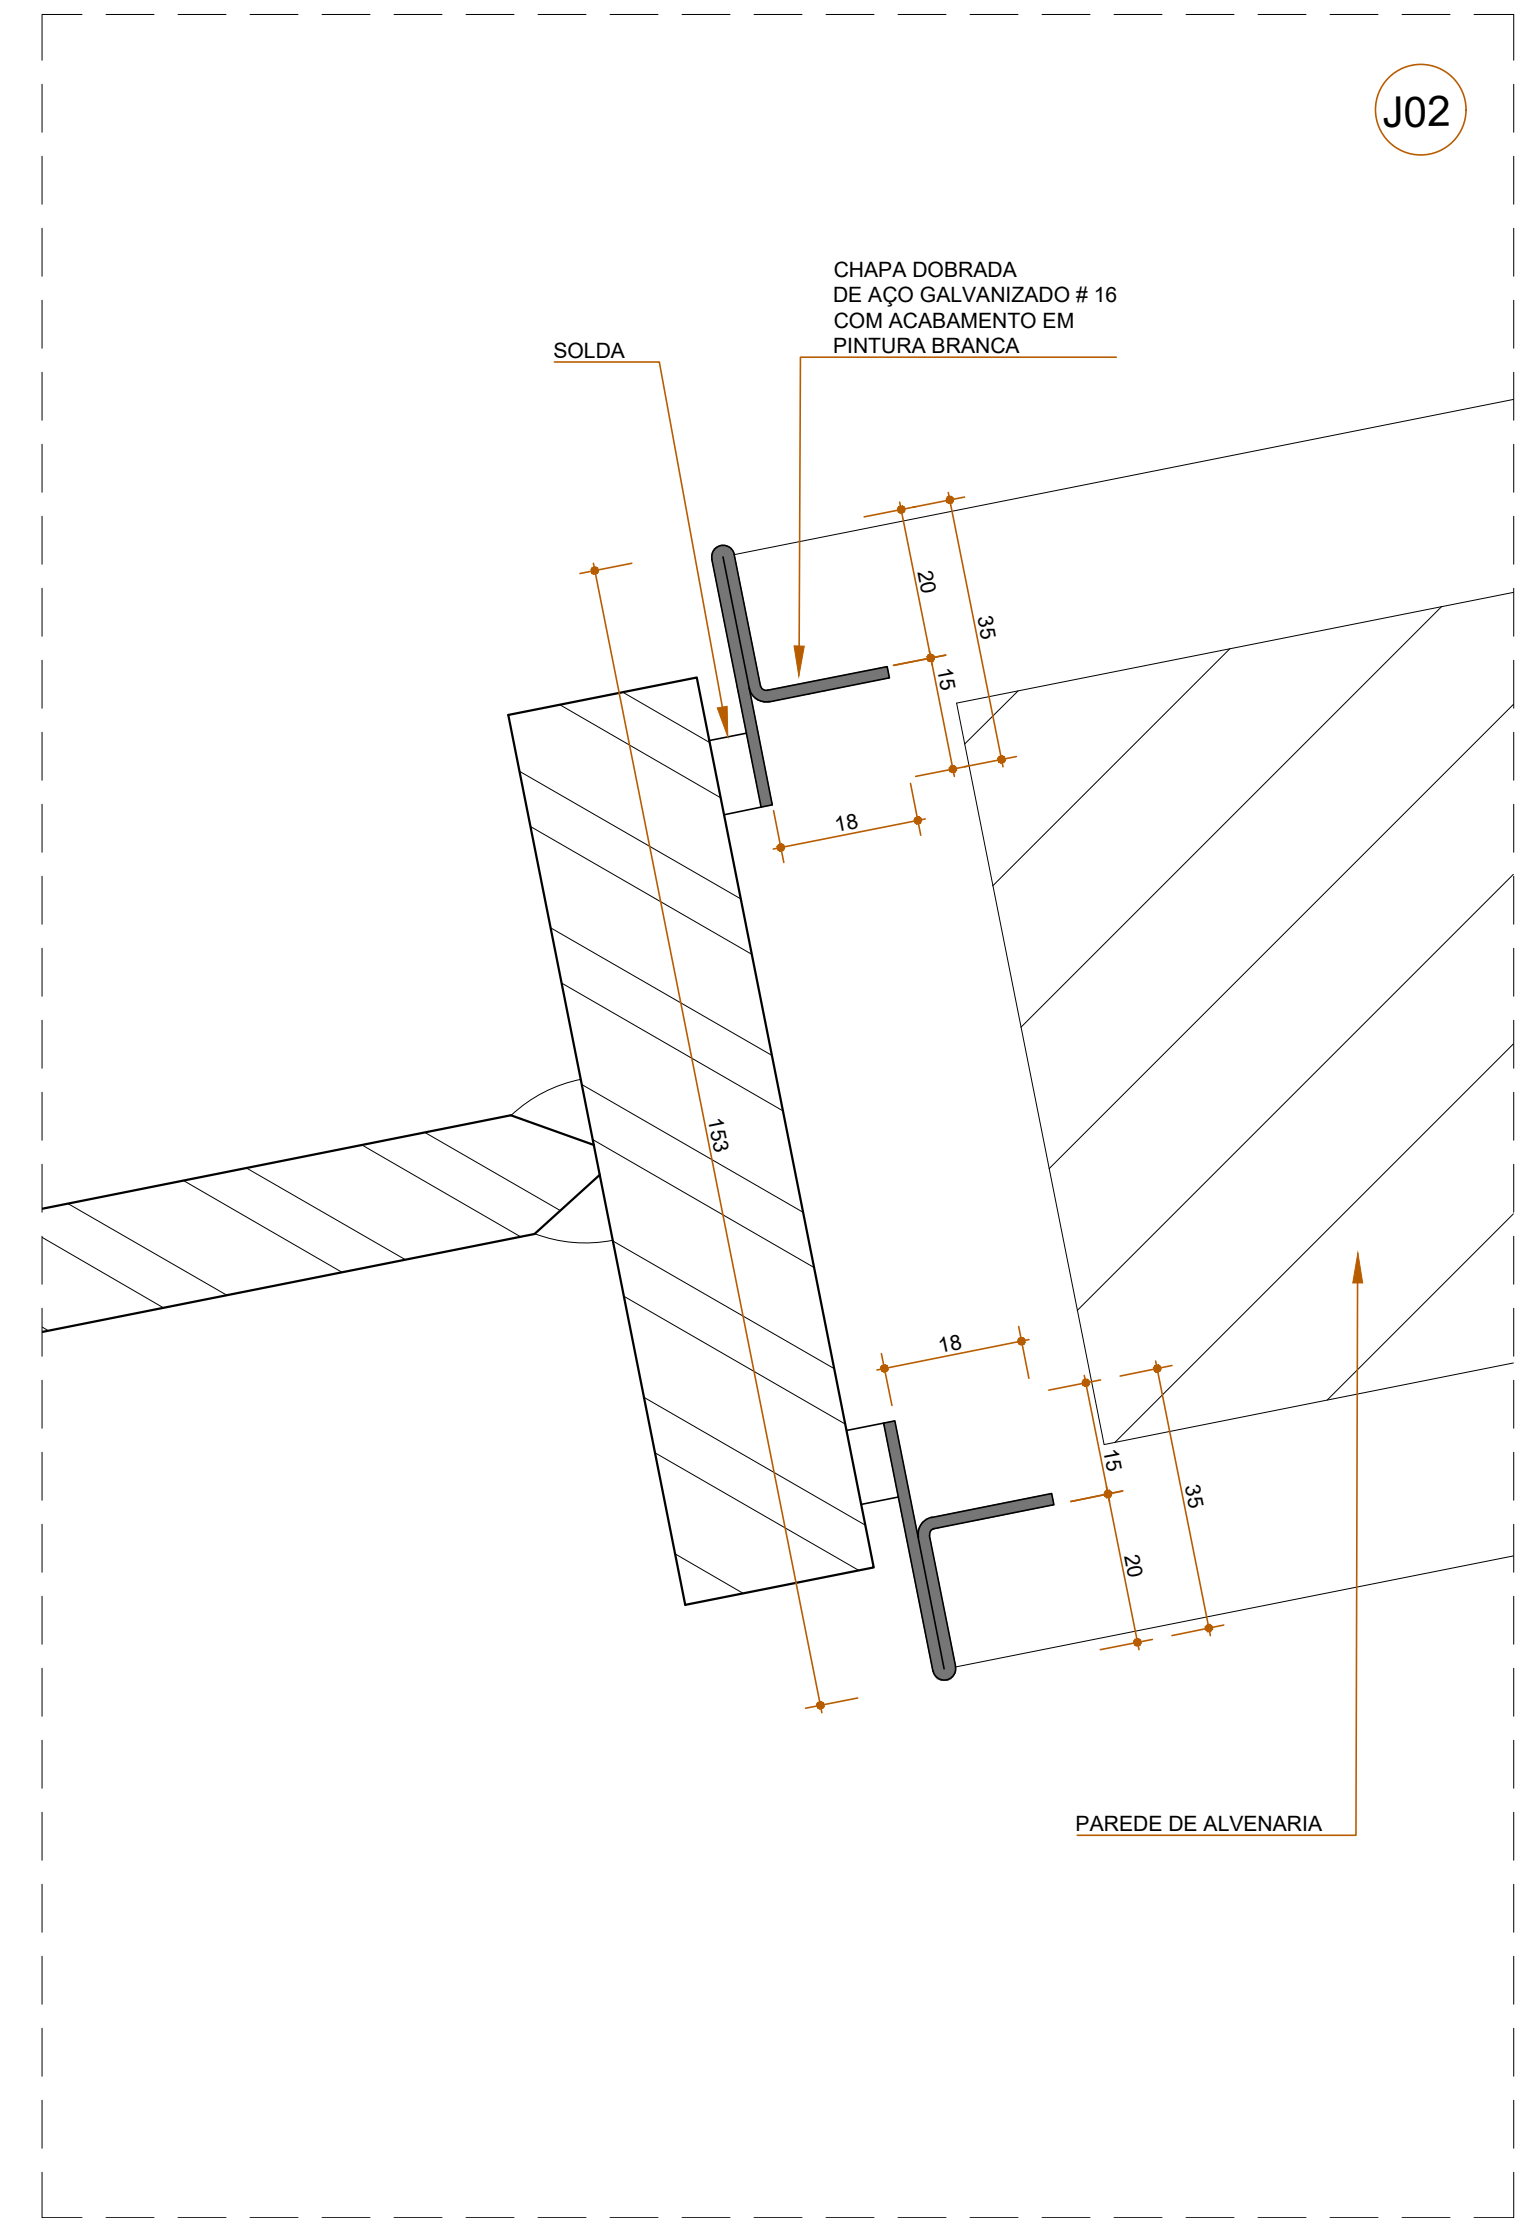


DETALHE 04  
JUNÇÃO 02  
PLANTA BAIXA  
ARREIMATE ALVENARIA X PILAR  
ESCALA: 1/1

PROPRIETÁRIO: TRIBUNAL REGIONAL ELEITORAL DA BAHIA

RESPONSÁVEL TÉCNICO: ARQUITETO FABIO SAVASTANO

REV	DATA	RESPONSÁVEL	DESCRIÇÃO
1	2025	ADRIANO LEITE	DETALHE 01 - DETALHE JUNÇÕES PAREDES



ARQUITETURA  
CENTRO DE  
SERVIÇOS

PODER JUDICIÁRIO FEDERAL

**TRIBUNAL REGIONAL ELEITORAL DA BAHIA**

SECRETARIA DE GESTÃO ADMINISTRATIVA E DE SERVIÇOS  
COORDENADORIA DE OBRAS E MANUTENÇÃO PREDIAL  
SEÇÃO DE PROJETOS E OBRAS

CNPJ: 21.162.728/0001-34

NOME DA CONTRATAÇÃO: **TRIBUNAL REGIONAL ELEITORAL - ANEXO 1**

TIPO SERVIÇO: **REFORMA**

ENDEREÇO DA OBRA: **PRIMEIRA AVENIDA DO CENTRO ADMINISTRATIVO DA BAHIA, Nº 150**

MUNICÍPIO: **SALVADOR-BA**

IDENTIFICAÇÃO DA PLANTA: **PROJETO ARQUITETÔNICO**

DETALHE E MAPA DE JUNÇÕES DE PAREDES

RESPONSÁVEL TÉCNICO	CAU / CREA	TIPO PROJETO
ARQUITETO FABIO SAVASTANO	A4096-7	ARQUITETURA
PROJETO	ARQUIVO	PRINCIPAL
ADRIANO LEITE	DET-01 - DETALHE JUNÇÕES PAREDES	
ESCALA	DATA	REVISÃO
INDICADAS	AGOSTO 2025	00

**DET 01**