


PLANTA BAIXA SUBSOLO
ESC: 1/125


SINALIZAÇÃO / PLACAS INTERNAS:		QUANTID.
PB	PLACA BANDEIRA - SINALIZAÇÃO VISUAL PARA IDENTIFICAÇÃO DE AMBIENTES: PLACA EM CHAPA DE ACRÍLICO ESP.=6mm COM TEXTO EM VINIL ADESIVO COM RECORTE ELETRÔNICO, NAS DIMENSÕES 350X225mm, A SER FIXADO NA PAREDE ATRAVÉS DE SUPORTE DO TIPO FENDA.	11 un
PT	PLACA TÁTIL - SINALIZAÇÃO TÁTIL PARA IDENTIFICAÇÃO DE AMBIENTES: PLACA EM CHAPA DE ACRÍLICO ESP.=6mm COM TEXTO EM BRAILLE, NAS DIMENSÕES 250x100mm. SE FIXADO NA PAREDE, USAR FITA DUPLA FACE. SE FIXADO NO VIDRO, USAR COLA LOCTITE DUREPOXI LÍQUIDO	14 un
PP	PLACA DE PORTA - SINALIZAÇÃO VISUAL PARA IDENTIFICAÇÃO DE AMBIENTES: PLACA EM CHAPA DE ACRÍLICO ESP.=6mm COM PICTOGRAMA/ TEXTO EM VINIL ADESIVO COM RECORTE ELETRÔNICO, NAS DIMENSÕES 350X150mm, A SER FIXADO NA PORTA COM FITA DUPLA FACE.	10 un
PA	PLACA ÁREA: PLACA EM CHAPA DE ACRÍLICO ESP.=8mm COM PICTOGRAMA/ TEXTO EM CARACTERES, NAS DIMENSÕES 1600x250mm, A SER FIXADO ATRAVÉS DE SUPORTE DO TIPO FENDA.	00 un

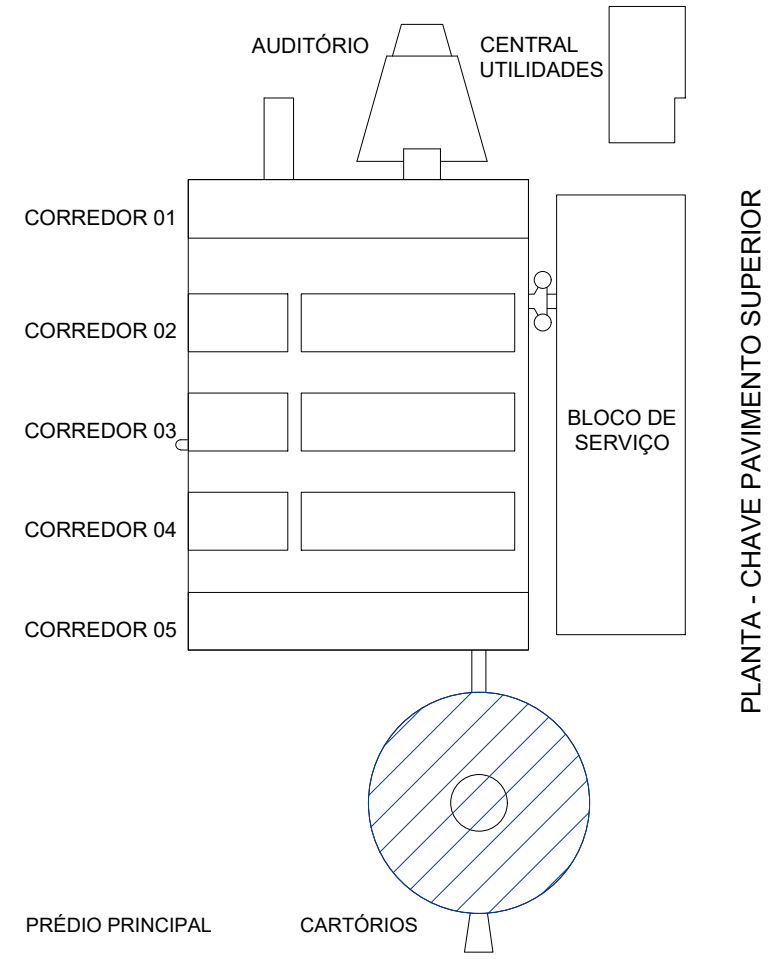

PROPRIETÁRIO: TRIBUNAL REGIONAL ELEITORAL DA BAHIA

RESPONSÁVEL TÉCNICO: ADRIANO RIBEIRO LEITE

	08/08/23	SEPROB	ATUALIZAÇÃO DO LAYOUT
REV. Nº	DATA	RESPONSÁVEL	DESCRIÇÃO



ARQUITETURA
CONSTRUÇÕES E
SERVIÇOS
CNPJ: 21.162.729/0001-34

PODER JUDICIÁRIO FEDERAL

TRIBUNAL REGIONAL ELEITORAL DA BAHIA

SECRETARIA DE GESTÃO DE SERVIÇOS
COORDENADORIA DE OBRAS E MANUTENÇÃO PREDIAL
SEÇÃO DE PROJETOS E OBRAS

NOME DA CONSTRUÇÃO TRIBUNAL REGIONAL ELEITORAL DA BAHIA		TIPO SERVIÇO PROJETO DE REFORMA	
ENDEREÇO DA OBRA PRIMEIRA AVENIDA - CENTRO ADMINISTRATIVO DA BAHIA		MUNICÍPIO SALVADOR-BA	
IDENTIFICAÇÃO DA PLANTA PROJETO DE COMUNICAÇÃO VISUAL - EDIFÍCIO ANEXO I PLANTA BAIXA - ANEXO I - SUBSOLO			
RESPONSÁVEL TÉCNICO ARQ. ADRIANO RIBEIRO LEITE		CAU / CREA A48581-0	
DESENHO ADRIANO LEITE		ARQUIVO TREBA-ANEXO I-CV 01-02-PLANTAS BAIXAS.DWG	
ESCALA 1/125	DATA JULHO 2025	REVISÃO	
		TIPO PROJETO ARQUITETURA PRANCHA CV 01	