




01 ELEVÇÃO - ESQUADRIA FACHADA
ESCALA 1/20

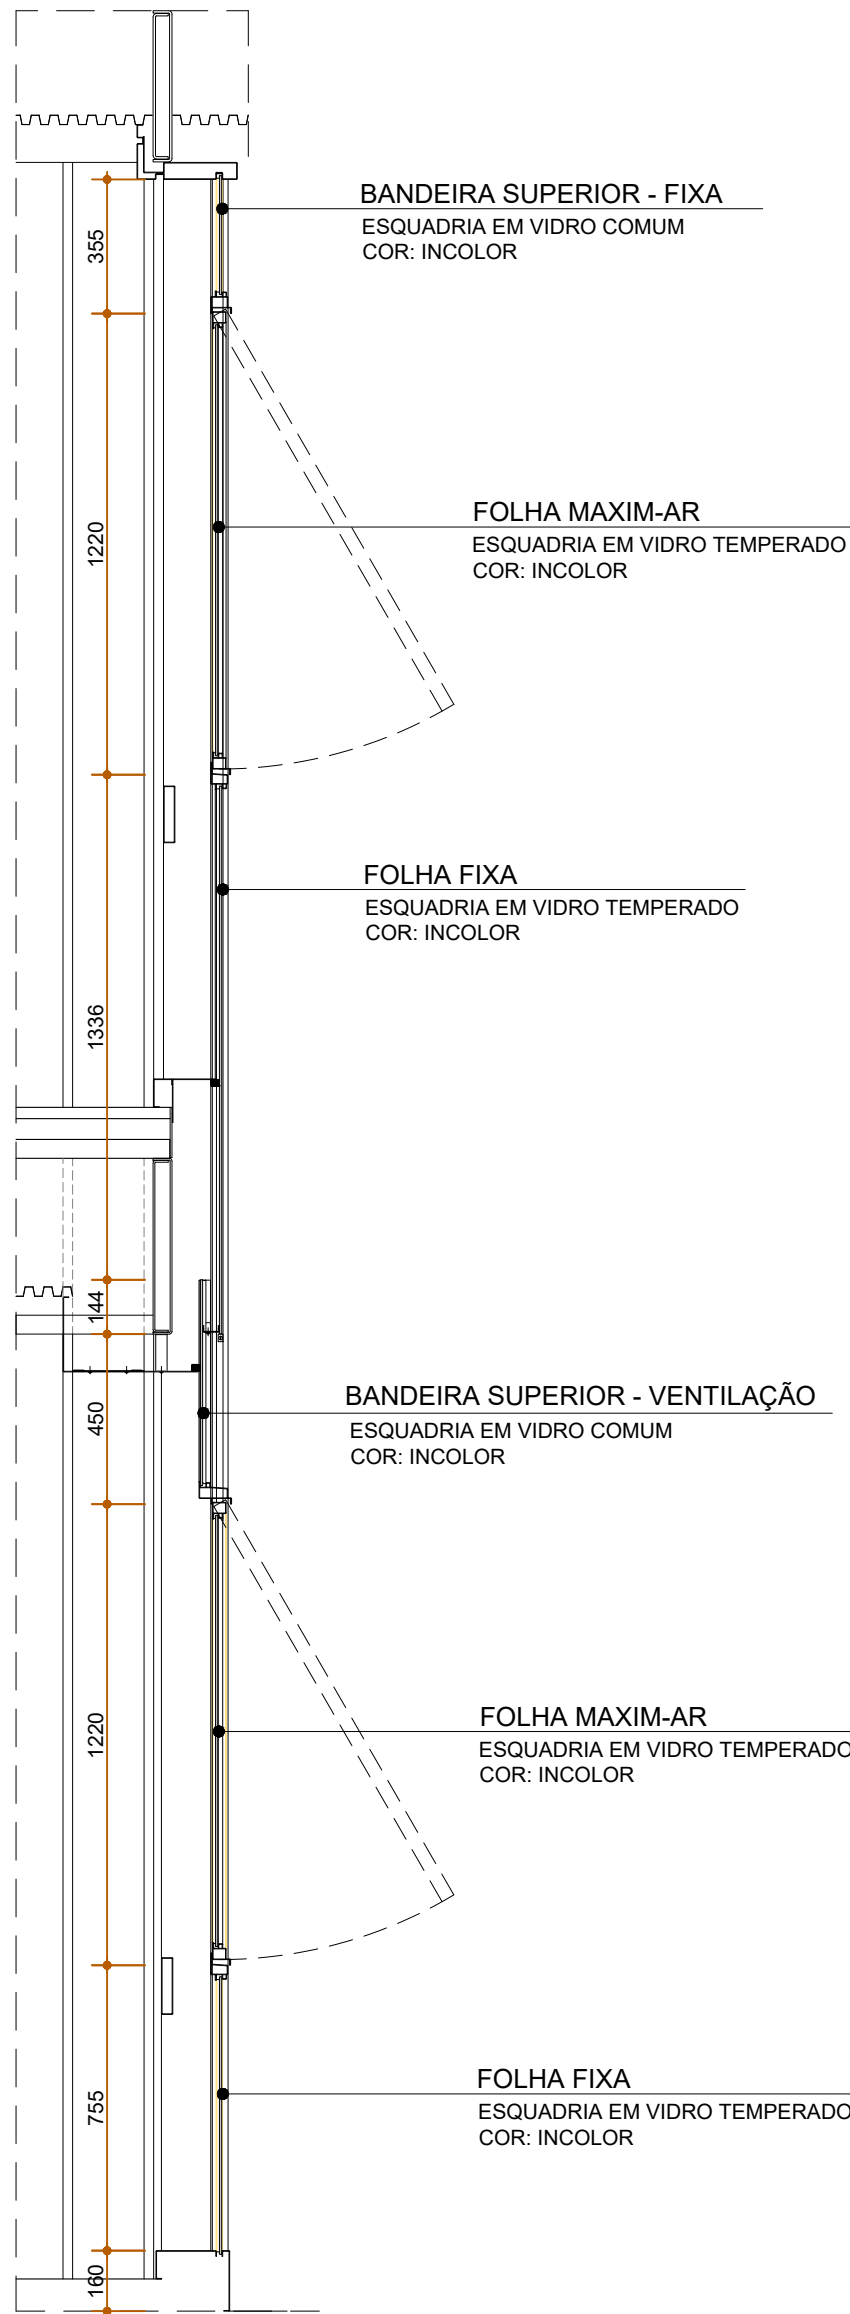


02 CORTE - ESQUADRIA FACHADA
ESCALA 1/20

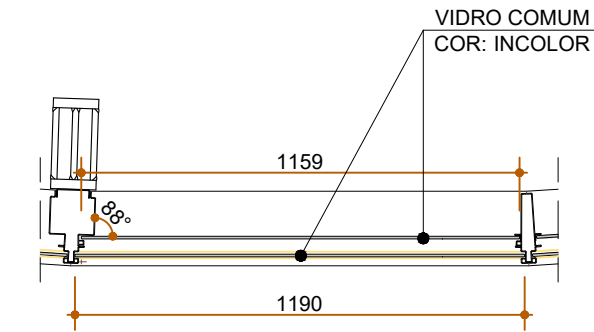

03 PLANTA BAIXA - BANDEIRA SUPERIOR - VENTILAÇÃO
ESCALA 1/20

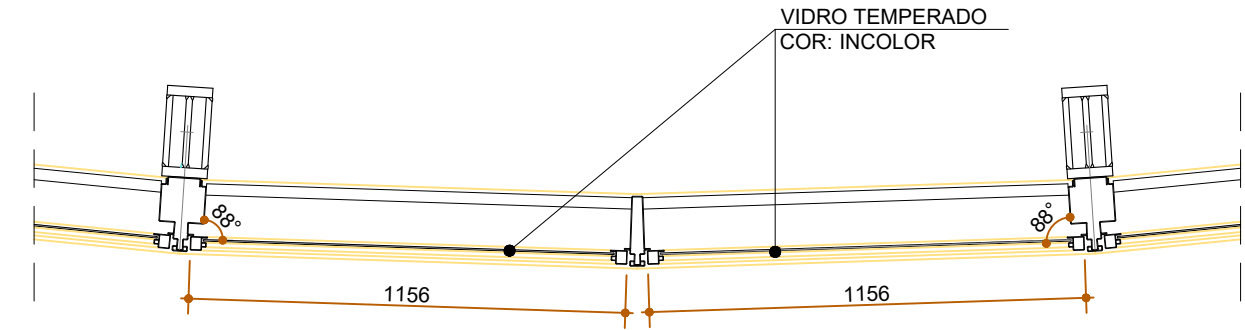

04 PLANTA BAIXA - FOLHA MAXIM-AR
ESCALA 1/20

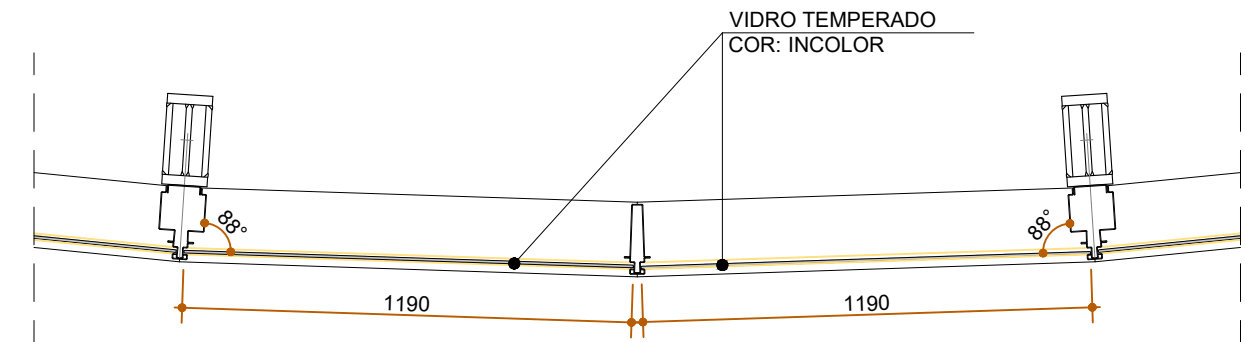

05 PLANTA BAIXA - FOLHA FIXA
ESCALA 1/20

PROPRIETÁRIO: TRIBUNAL REGIONAL ELEITORAL DA BAHIA

RESPONSÁVEL TÉCNICO: ARQUITETO FABIO SAVASTANO

-	-	-	-
-	-	-	-
-	-	-	-
REV. Nº	DATA	RESPONSÁVEL	DESCRIÇÃO



ARQUITETURA
CONSTRUÇÕES E
SERVIÇOS
CNPJ: 21.162.729/0001-34

PODER JUDICIÁRIO FEDERAL

TRIBUNAL REGIONAL ELEITORAL DA BAHIA

SECRETARIA DE GESTÃO ADMINISTRATIVA E DE SERVIÇOS
COORDENADORIA DE OBRAS E MANUTENÇÃO PREDIAL
SEÇÃO DE PROJETOS E OBRAS

NOME DA CONSTRUÇÃO TRIBUNAL REGIONAL ELEITORAL - ANEXO I		TIPO SERVIÇO REFORMA
ENDEREÇO DA OBRA PRIMEIRA AVENIDA DO CENTRO ADMINISTRATIVO DA BAHIA, Nº 150		MUNICÍPIO SALVADOR-BA
IDENTIFICAÇÃO DA PLANTA PROJETO ARQUITETÔNICO ESQUADRIA FACHADA		
RESPONSÁVEL TÉCNICO ARQUITETO FABIO SAVASTANO	CAU / CREA A4096-7	TIPO PROJETO ARQUITETURA PRANCHA EFC-01
DESENHO RUAN MOTA	ARQUIVO EFC-01-23- DETALHES ESQUADRIA DA FACHADA	
ESCALA INDICADA	DATA AGOSTO 2025	
REVISÃO 00		