




QUANTITATIVOS			
DESCRIÇÃO	UNID.	QUANT.	
VIDRO LAMINADO ESP. 10 mm	m ²	34.50	
BARRA REDONDA Ø= 1/2" AÇO INOX AISI-304	m	30.16	
TUBO Ø= 3/8" AÇO INOX AISI-304	m	0.58	
PERFIL "U" 20X20 mm CHAPA 16, AÇO INOX AISI-304	m	51.30	
BORRACHA ESPONJOSA 15 X 3,5 mm	m	170.10	
COMPLEMENTO GUARDA CORPO EXISTENTE EM TUBO Ø= 45 mm (AÇO INOX AISI-304)	m	1.90	

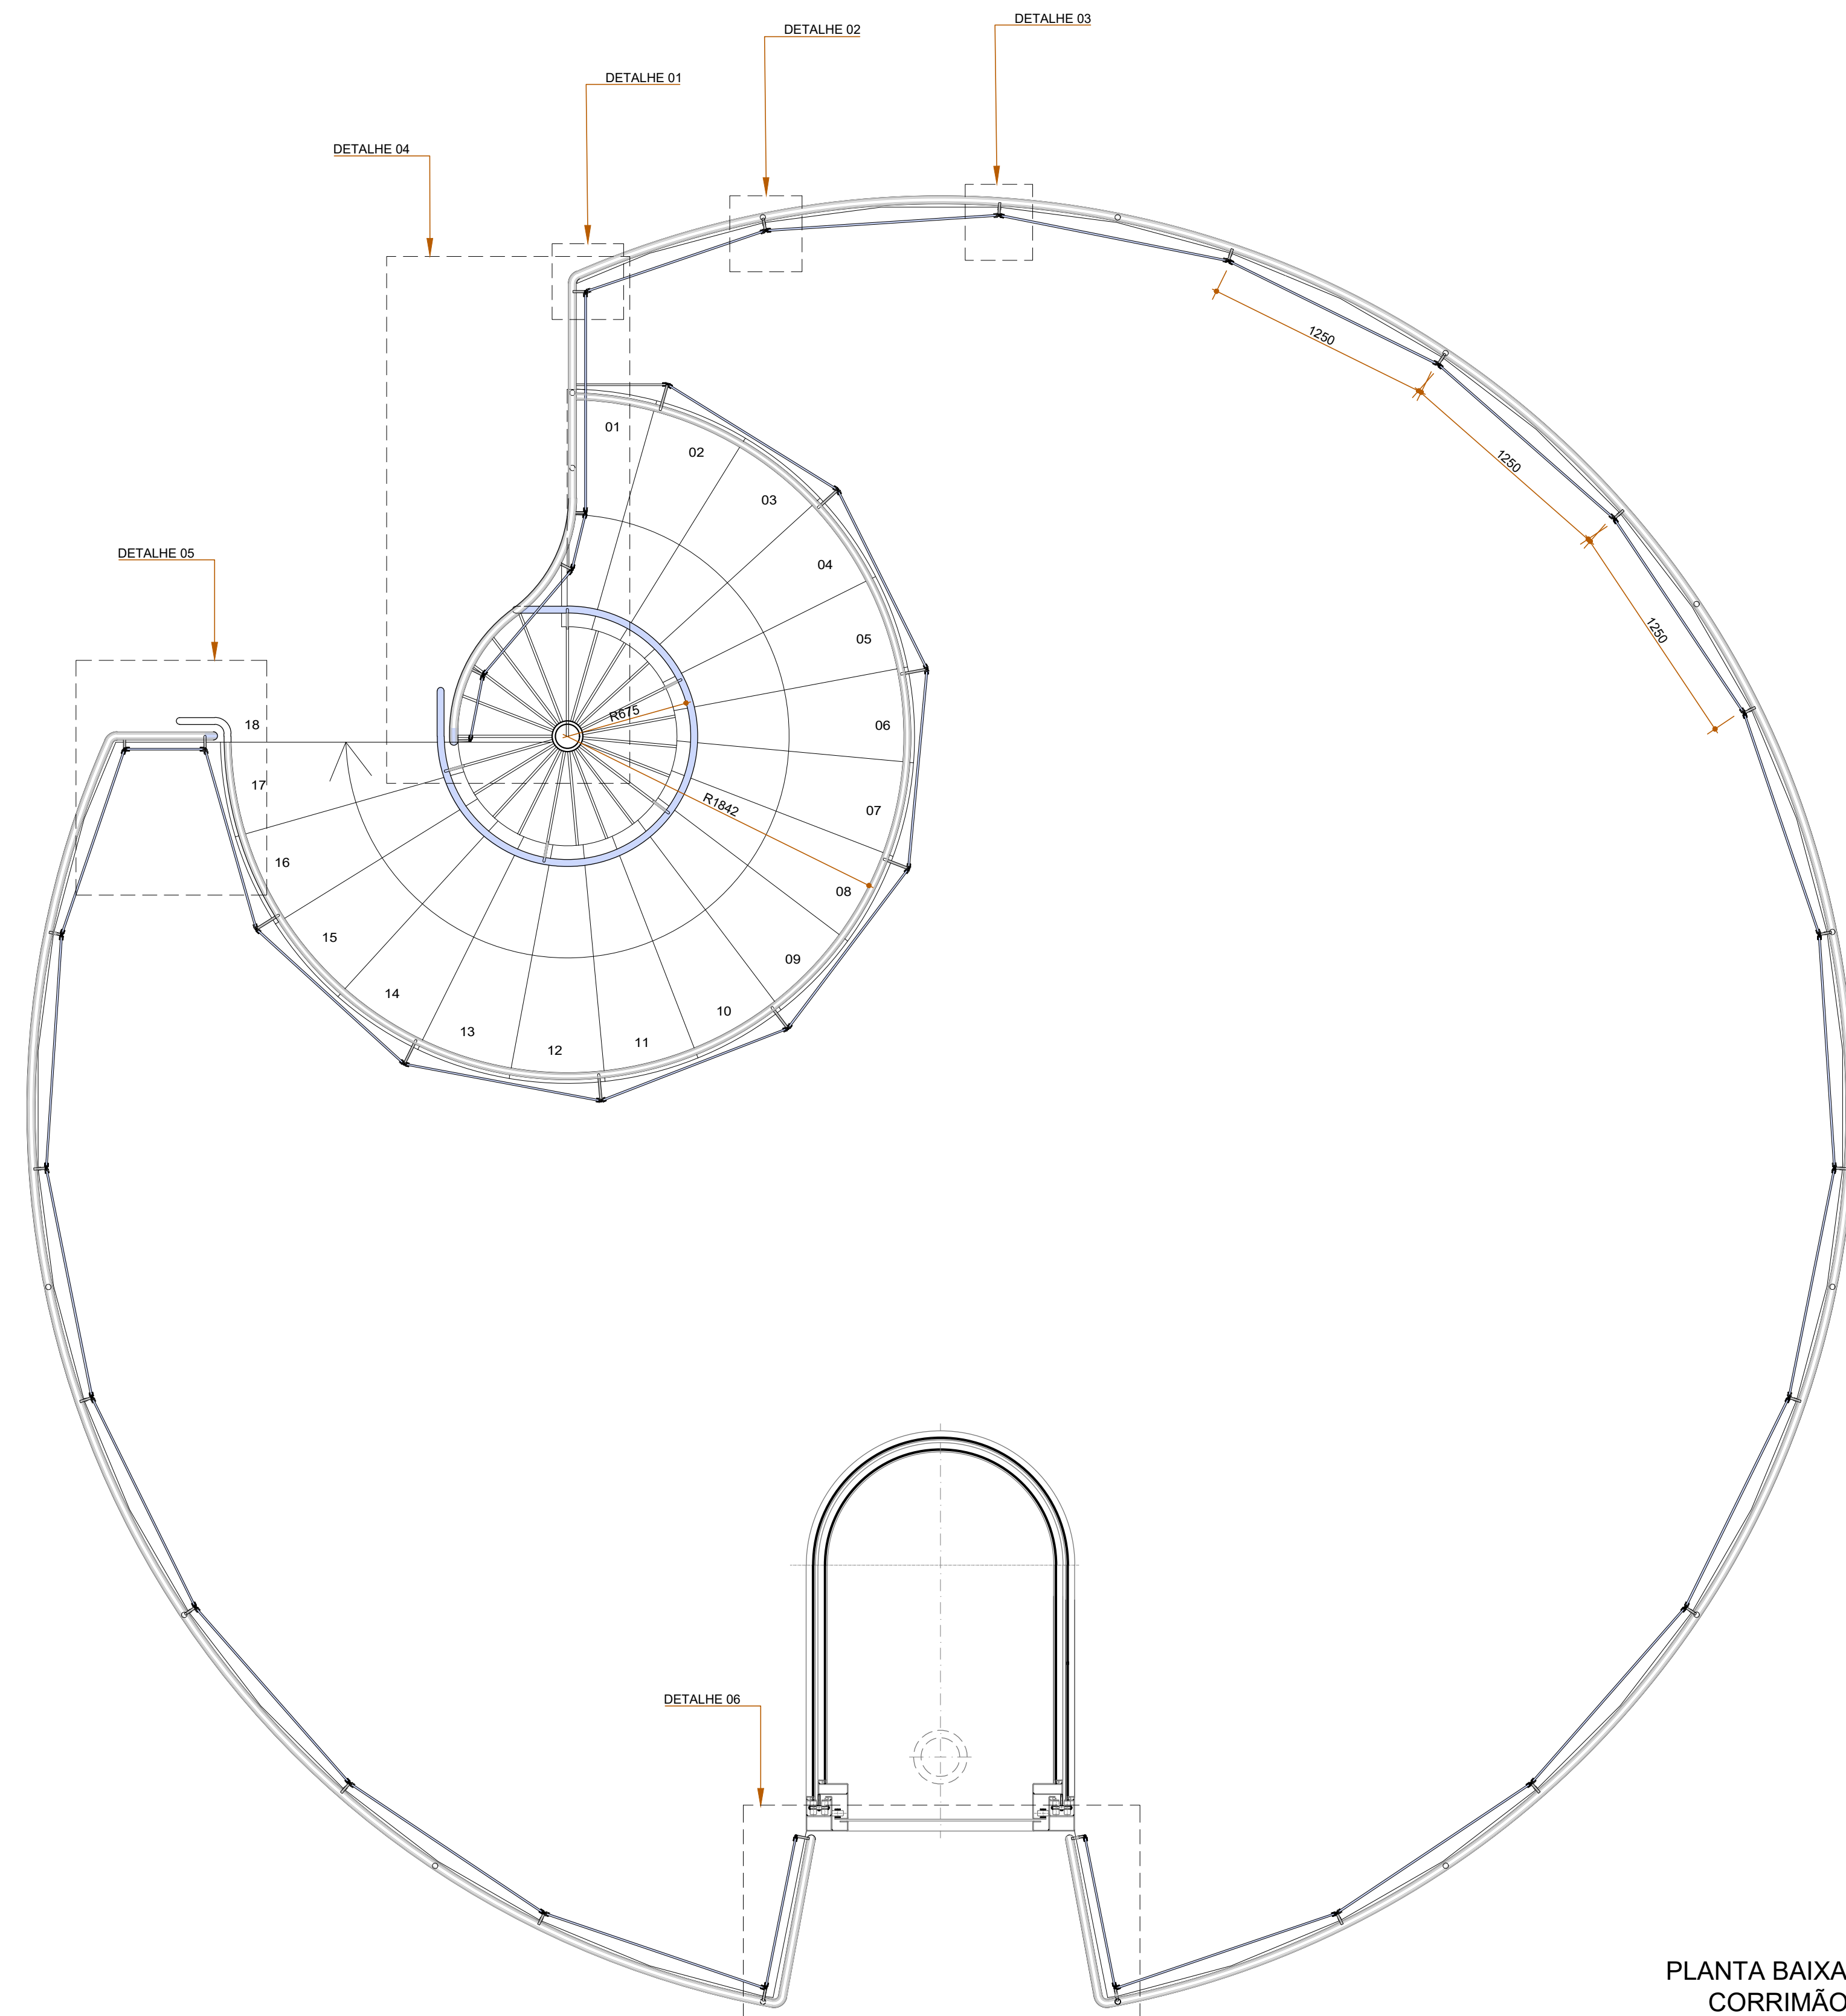


PLANTA BAIXA
CORRIMÃO
ESCALA 1/20

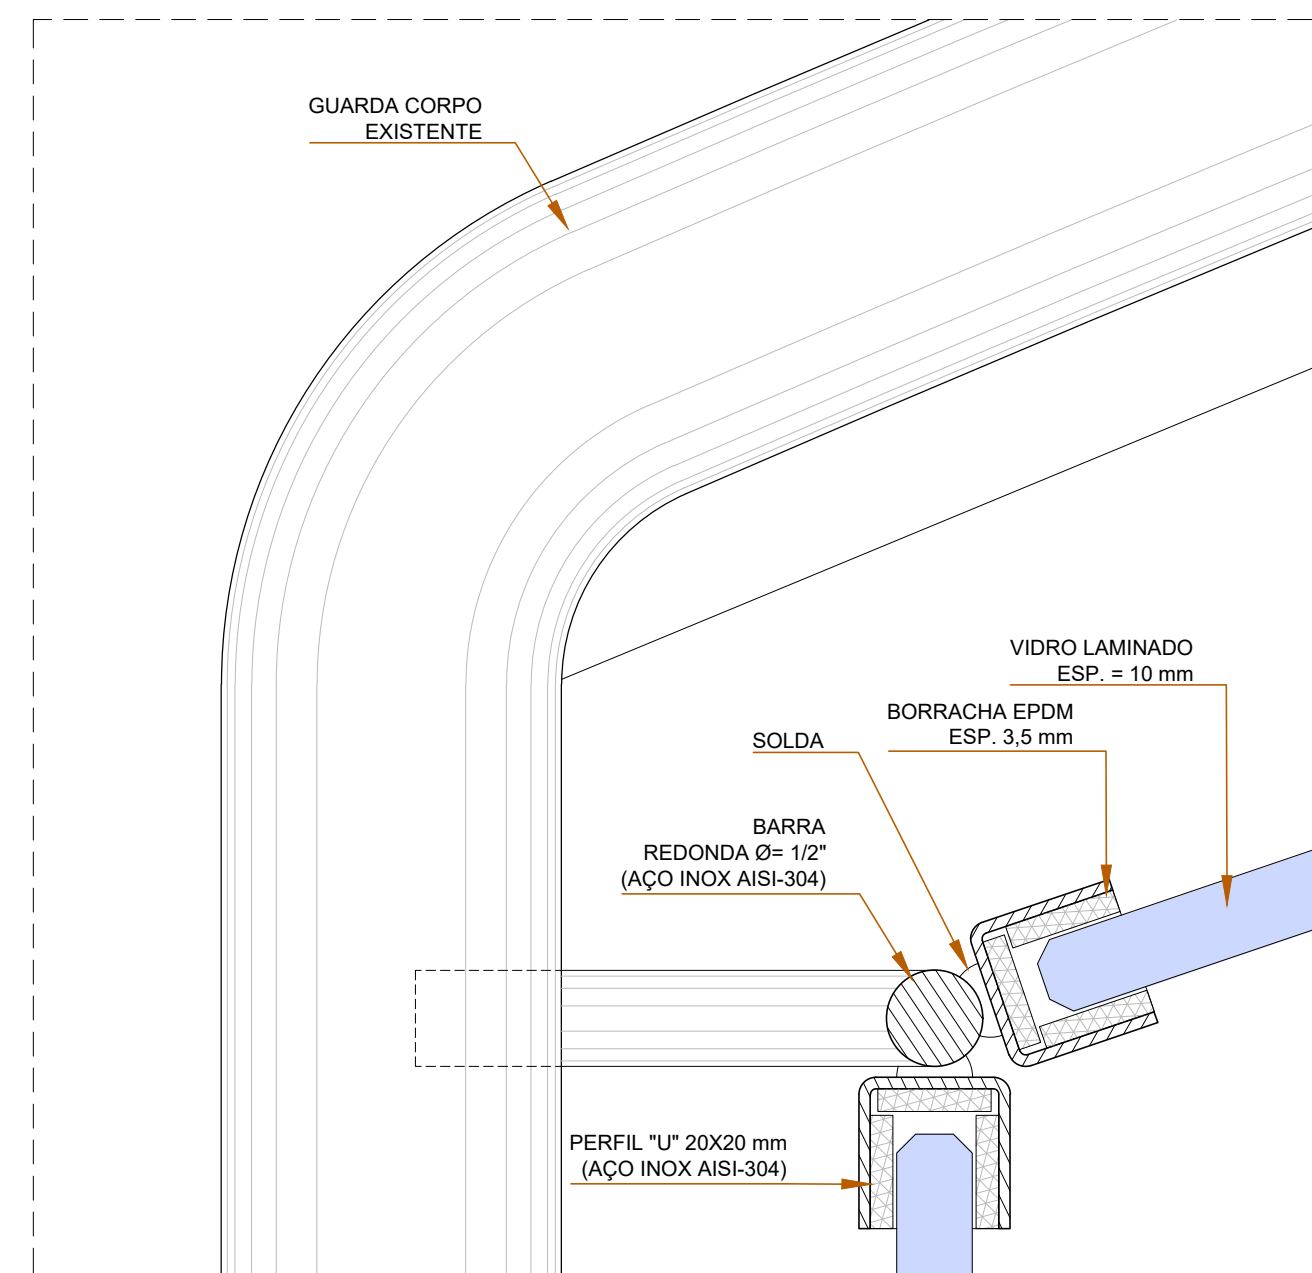


DETALHE 01
PLANTA BAIXA
ESCALA 1/1

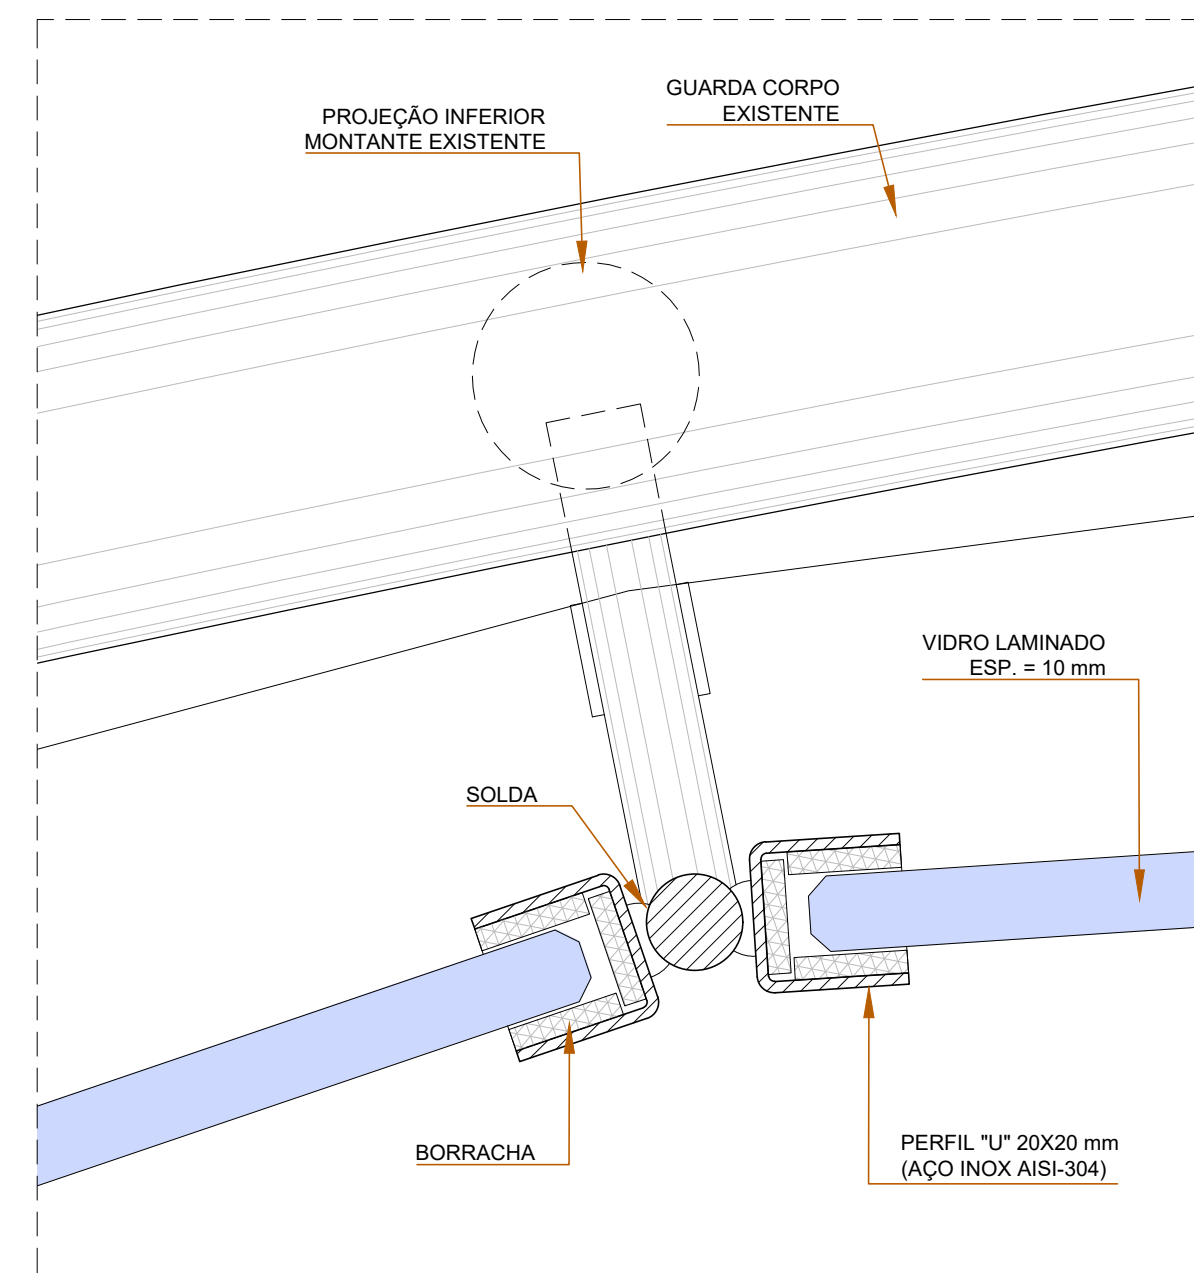


DETALHE 02
PLANTA BAIXA
ESCALA 1:

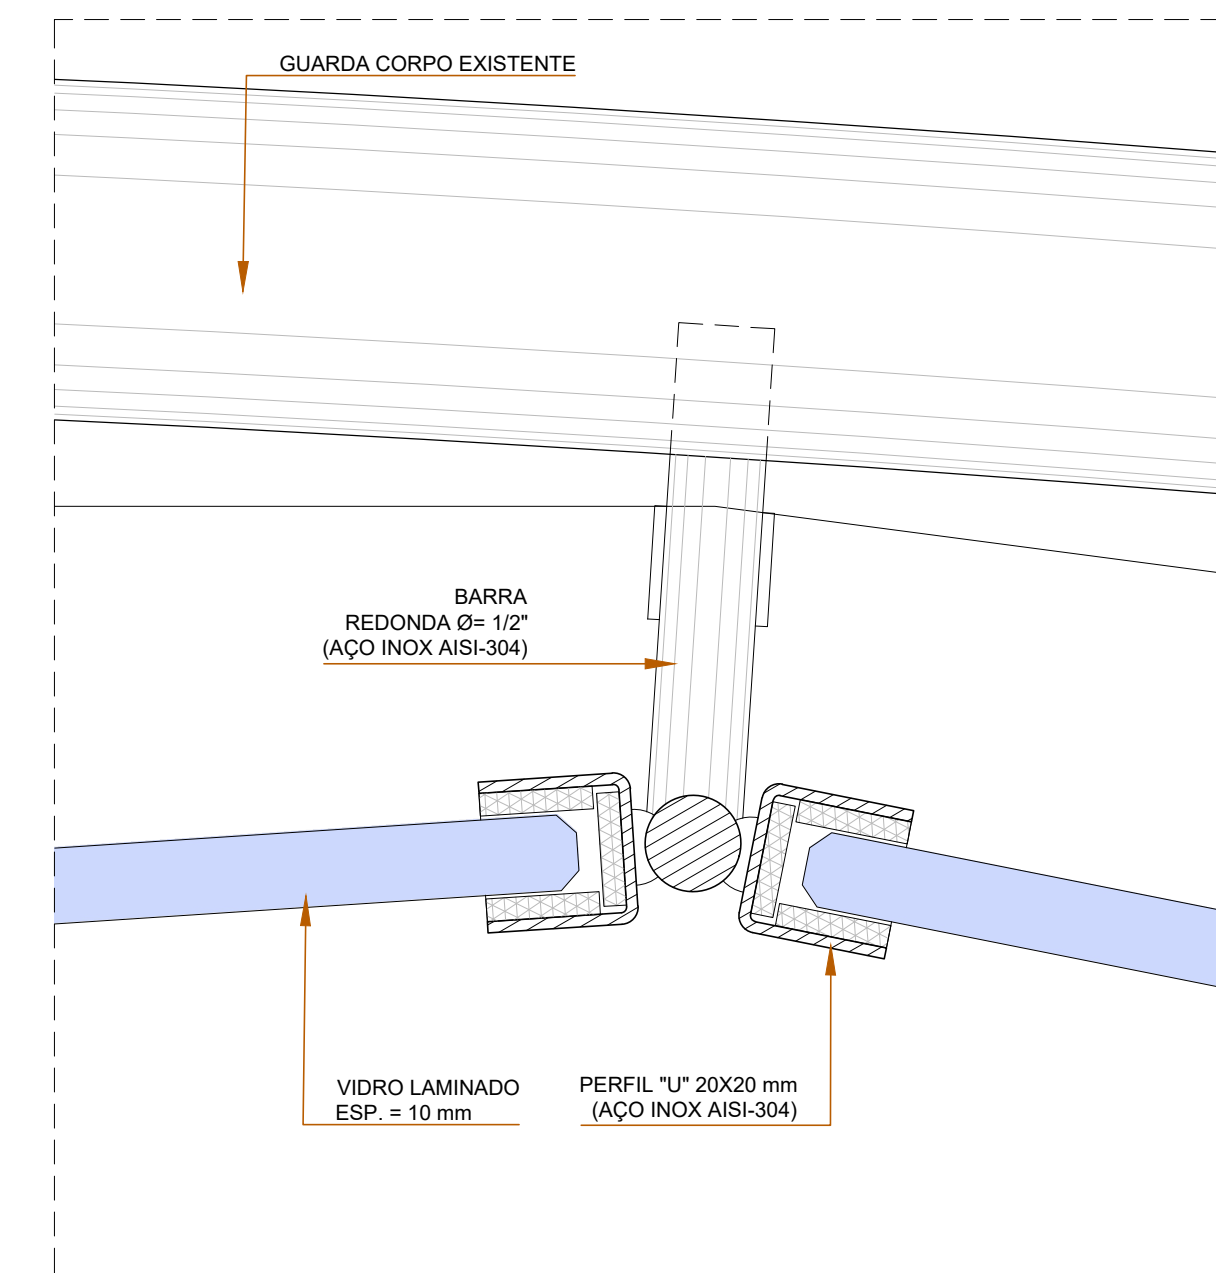


DETALHE 03
PLANTA BAIXA
ESCALA 1/

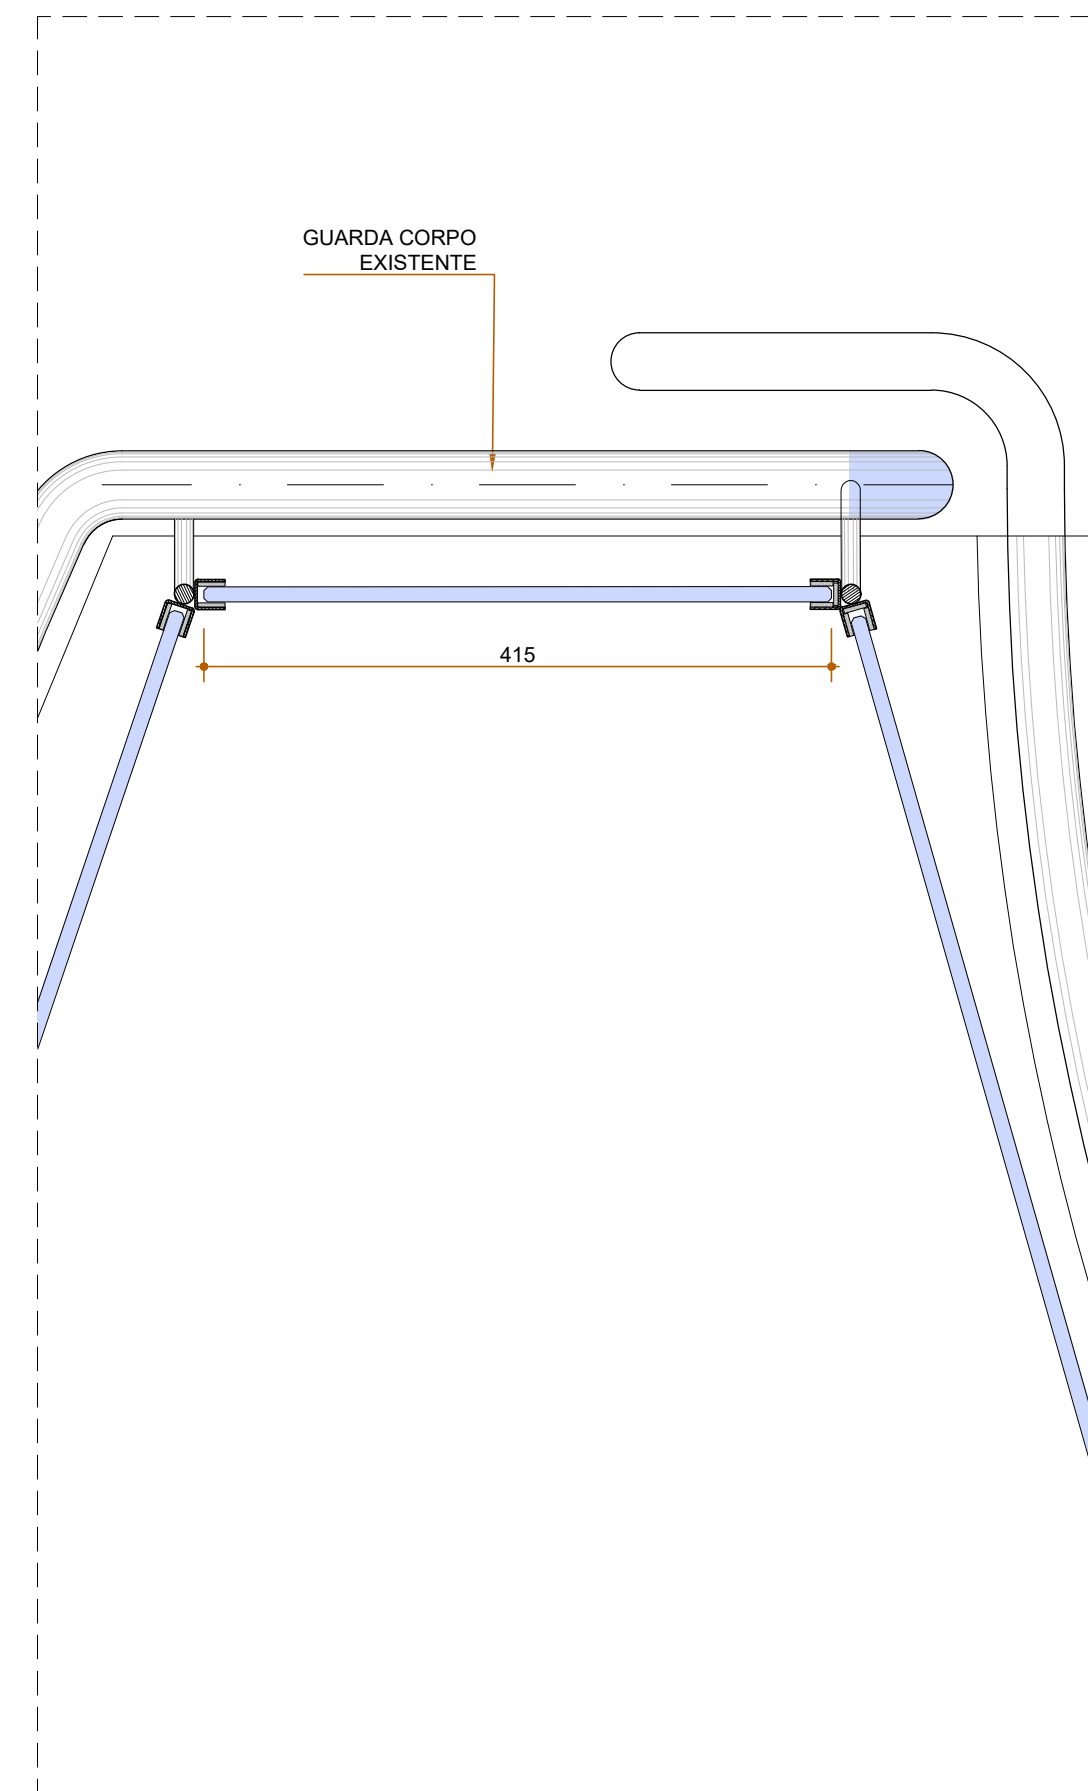





DETALHE 05
PLANTA BAIXA
ESCALA 1/5

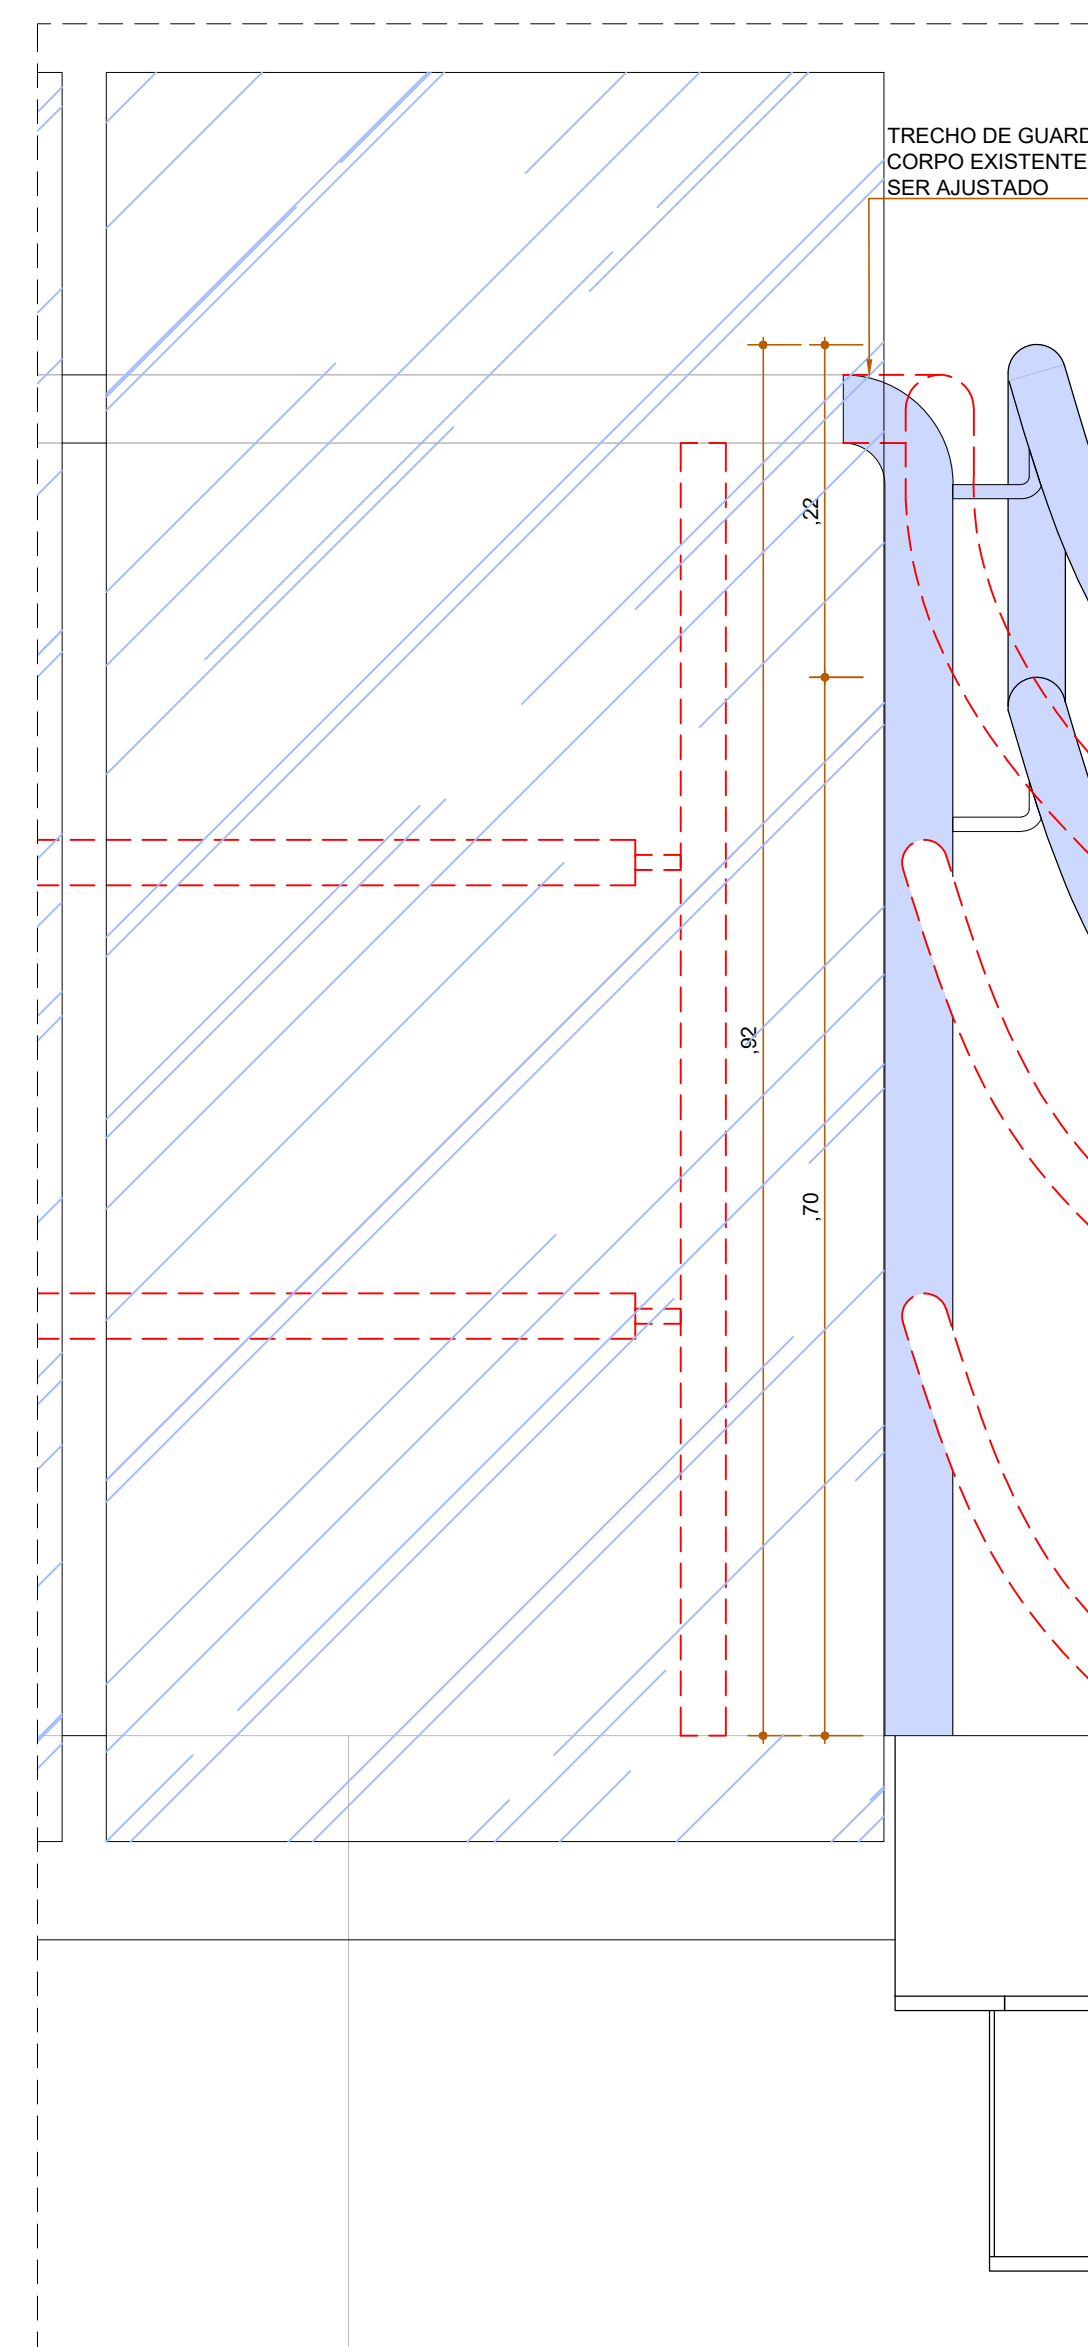


VISTA - TRECHO SUPERIOR ESCADA
REPRESENTAÇÃO SEM O GUARDA CORPO DA ESCADA
ESCALA 1/10

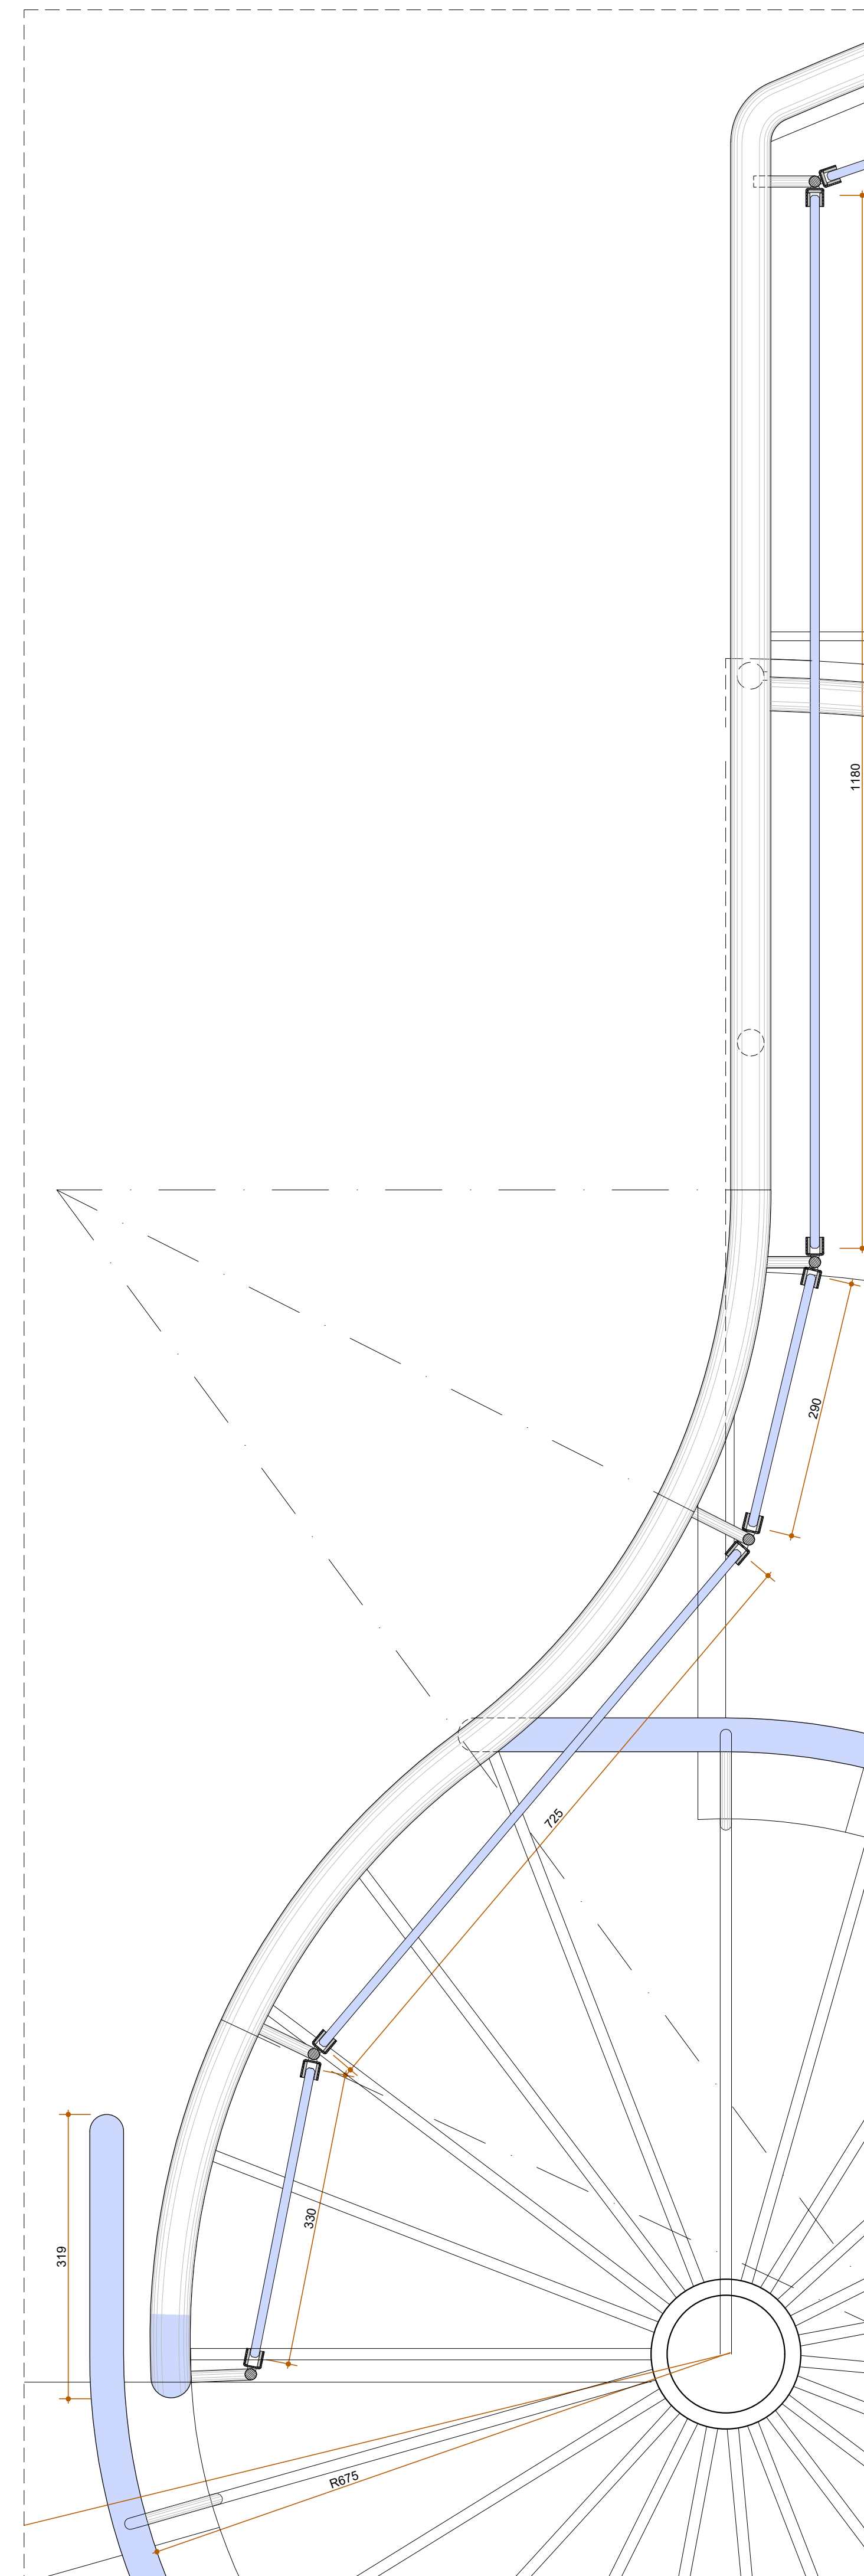

DETALHE 04
PLANTA BAIXA
ESCALA 1:1

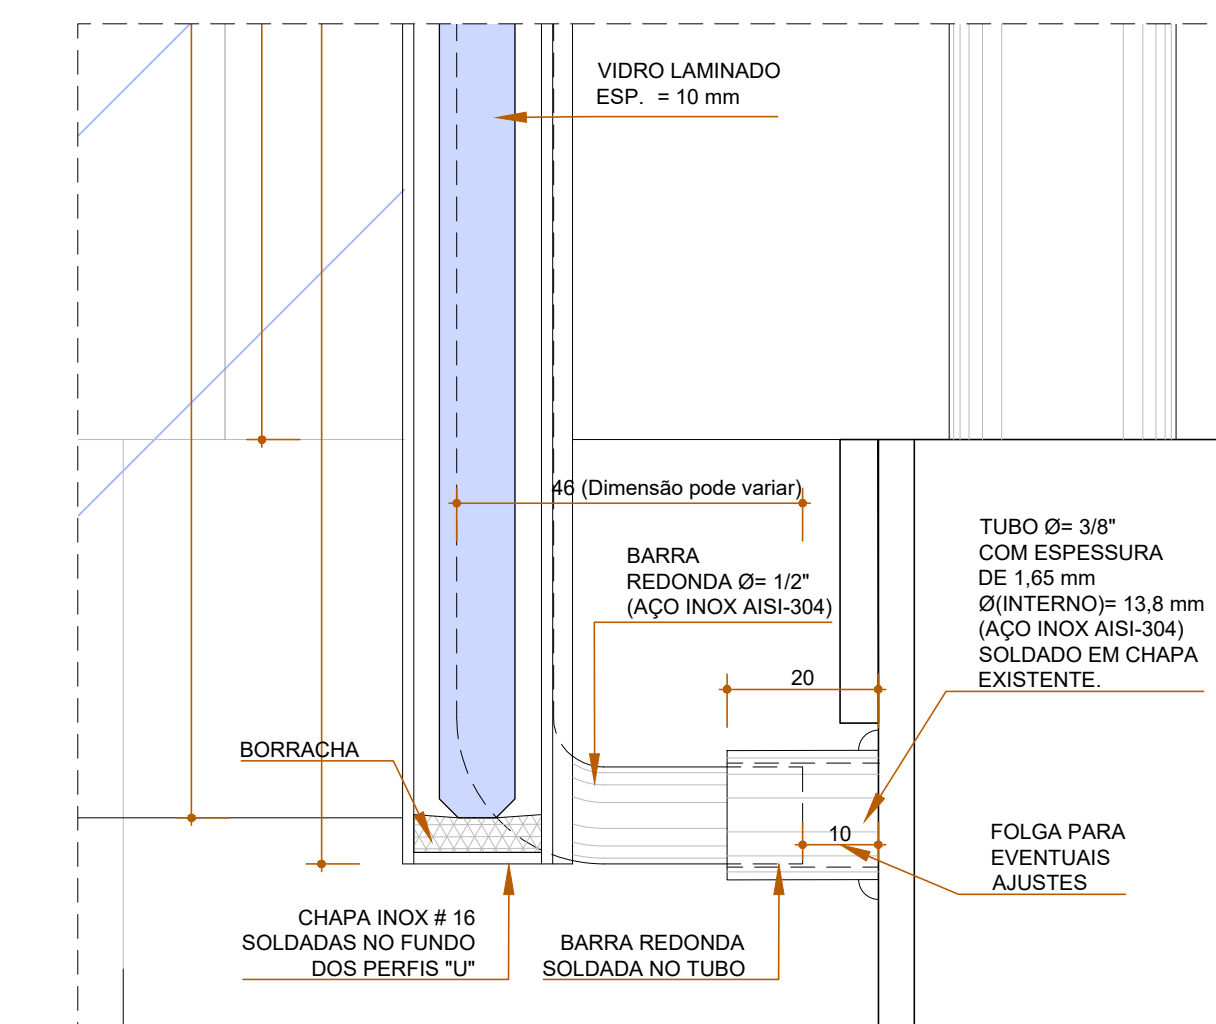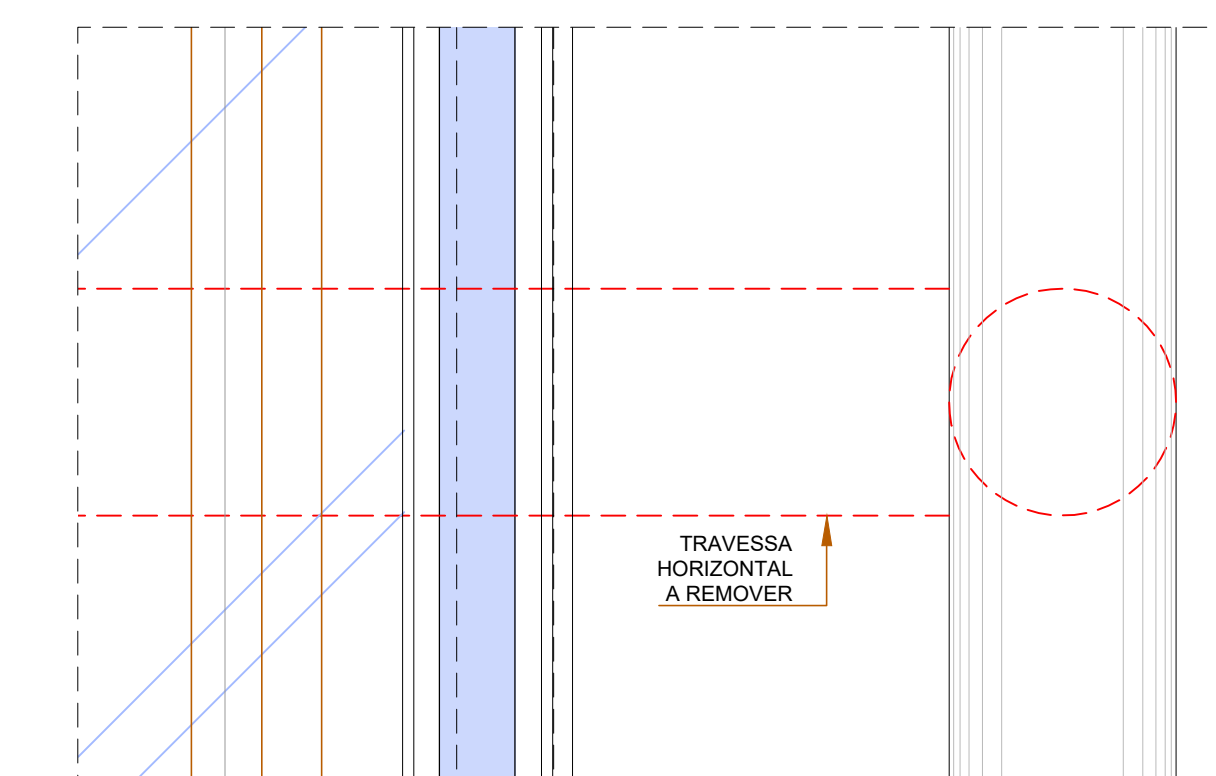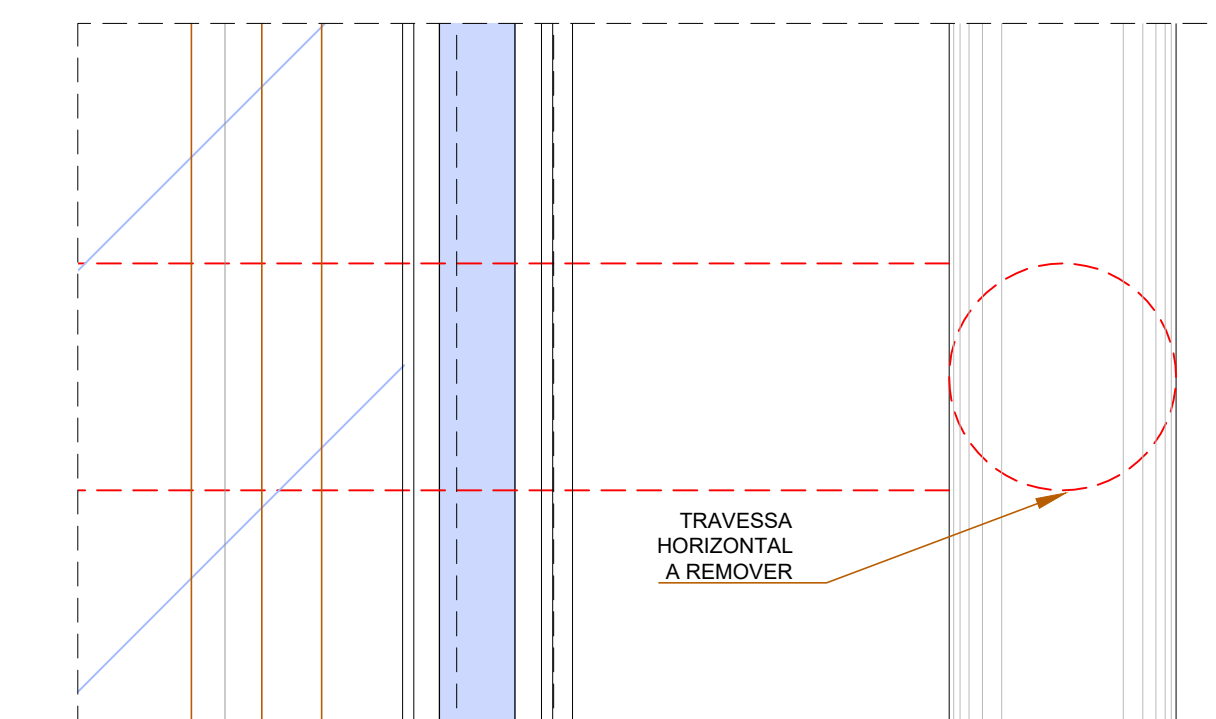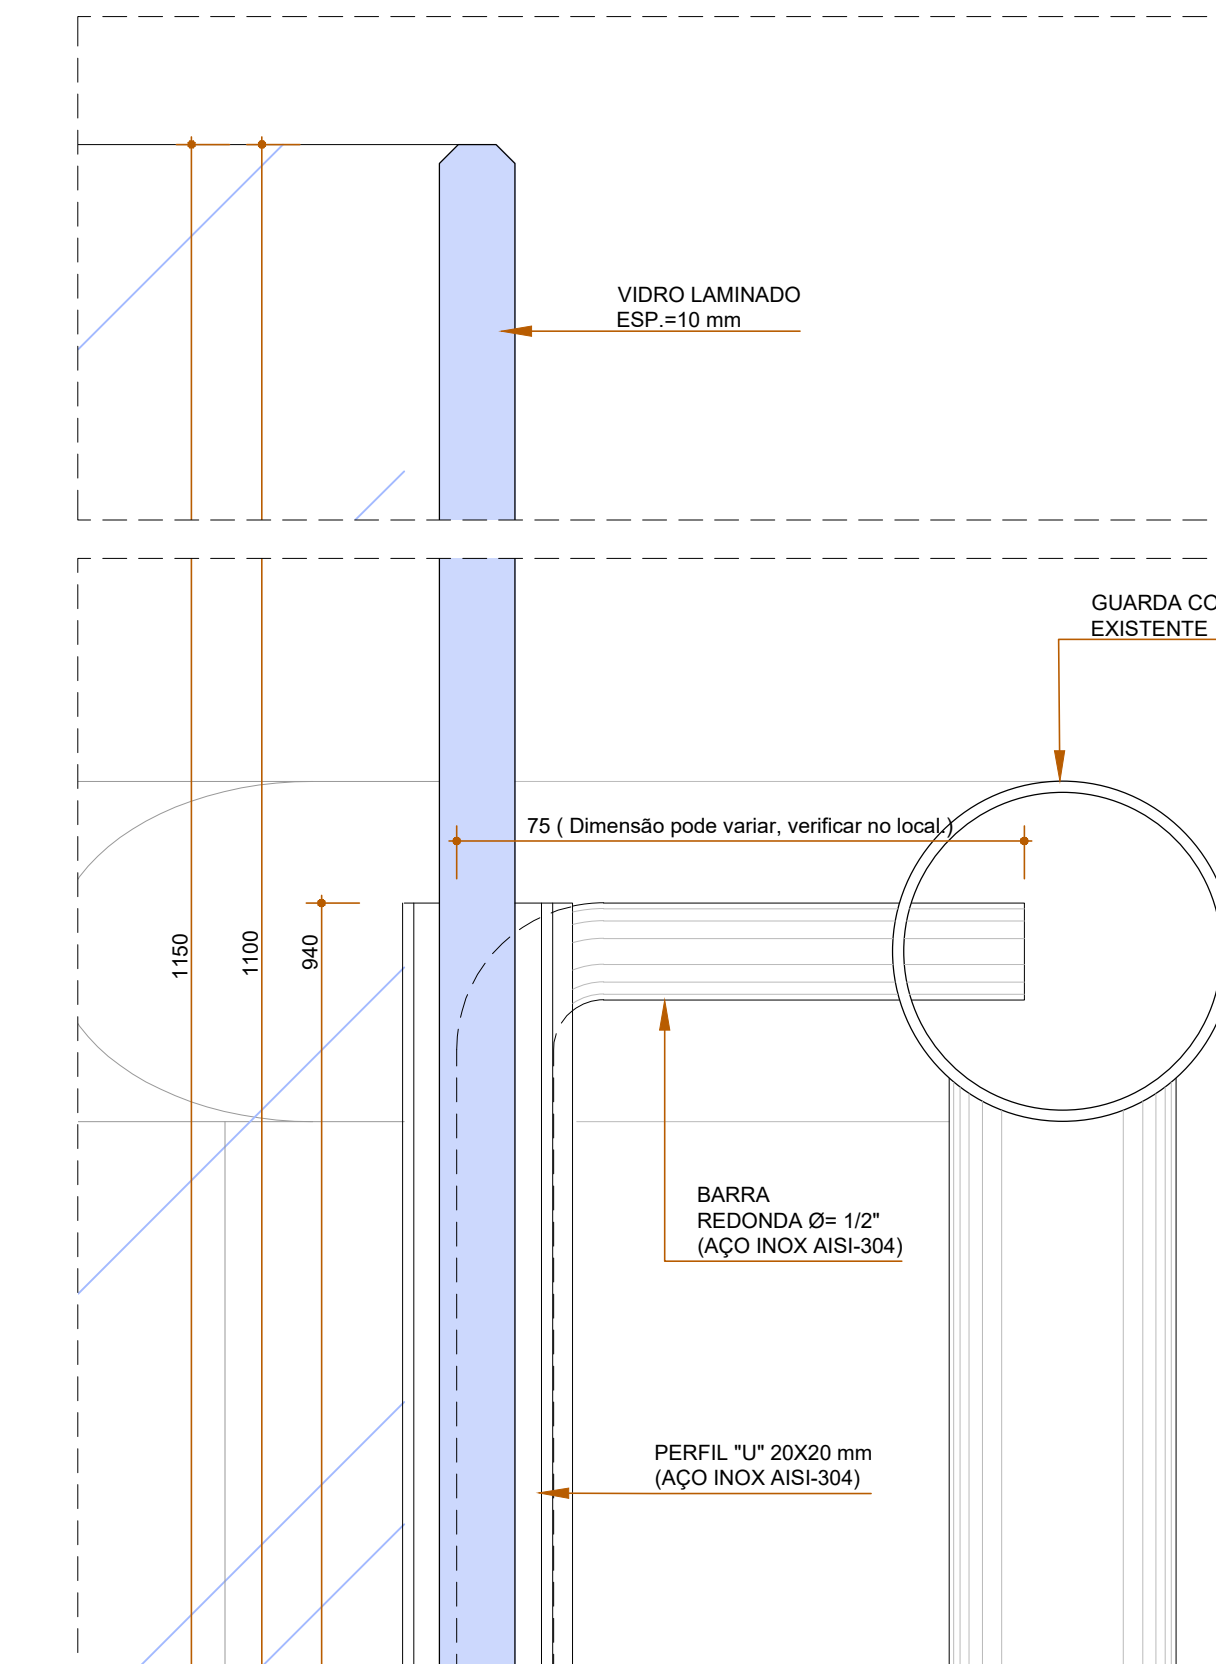

DETALHE
SEÇÃO CORRIMÃO / GUARDA CORPO

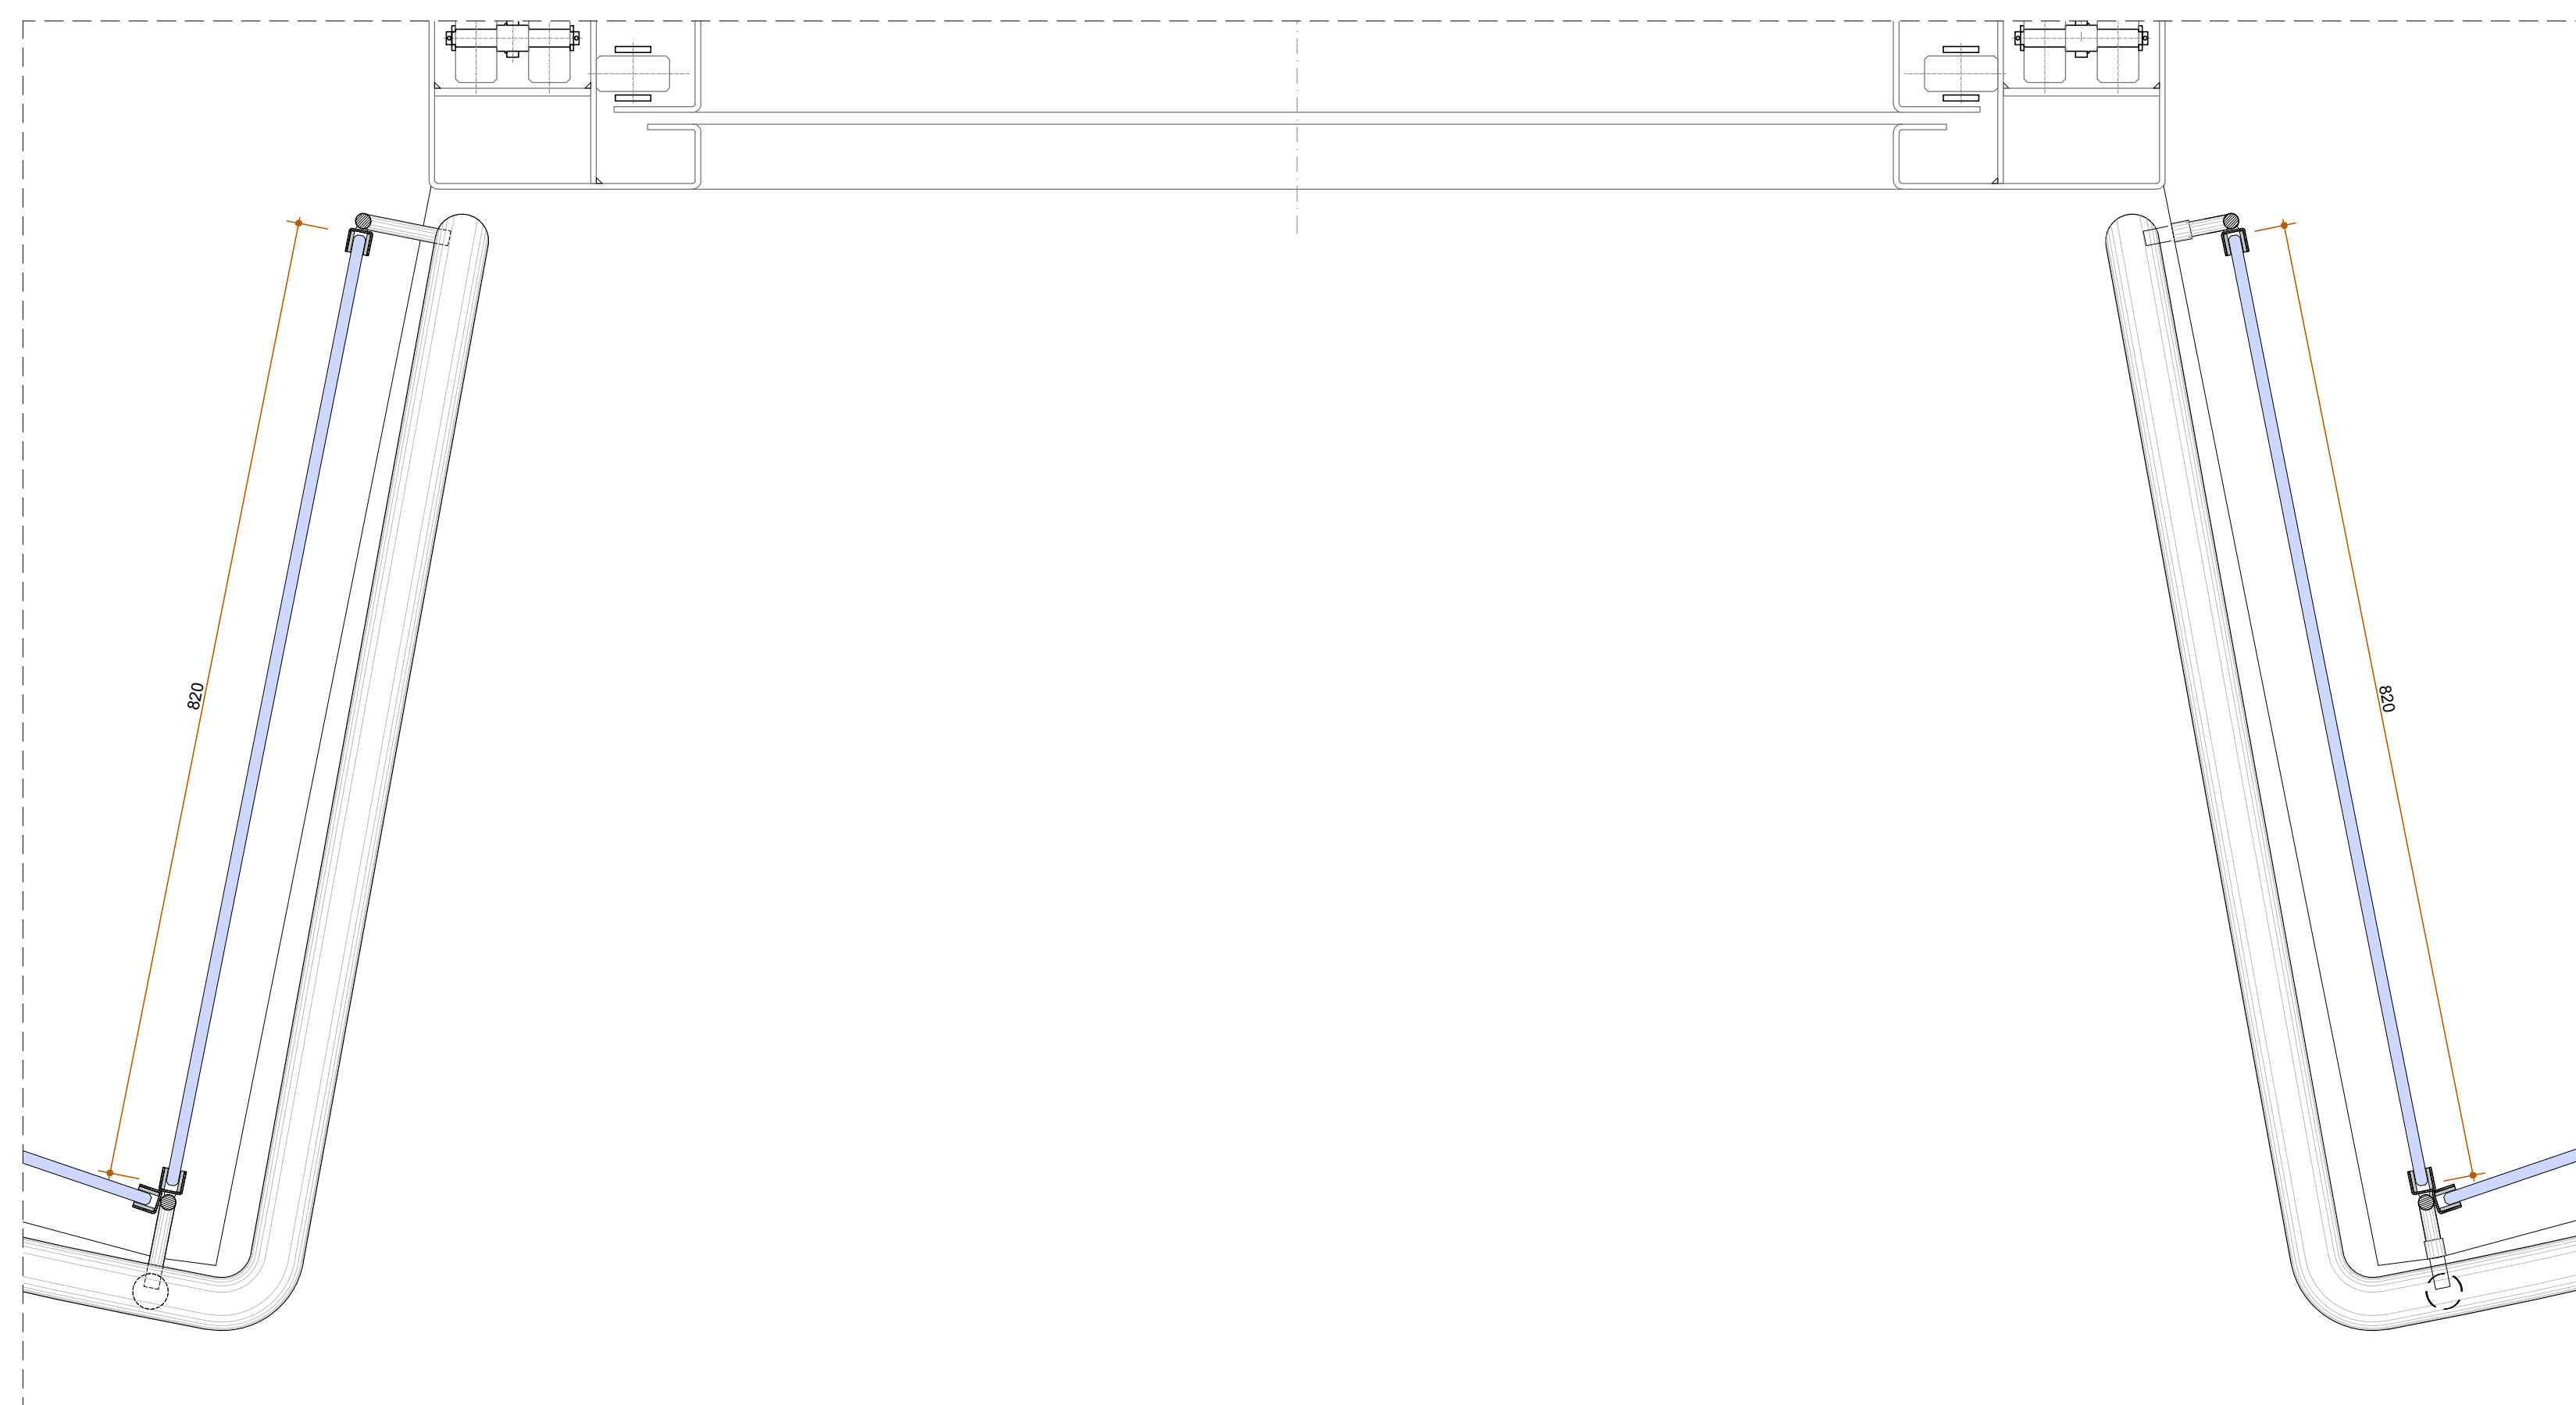

DETALHE 06
PLANTA BAIXA
ESCALA 1/5

OBS: - CONFERIR MEDIDAS NO LOCAL

LEGENDA:

 ELEMENTO A CONSTRUIRE
 ELEMENTO A REMOVER
 ELEMENTO ESISTENTE

PROPRIETÁRIO: TRIBUNAL REGIONAL ELEITORAL DA BAHIA

RESPONSÁVEL TÉCNICO: ADRIANO RIBEIRO LEITE

REV. Nº	DATA	RESPONSÁVEL	DESCRIÇÃO

 ACS ARQUITETURA E CONSTRUÇÃO Cnpj: 21.162.720/0001-34	PODER JUDICIÁRIO FEDERAL TRIBUNAL REGIONAL ELEITORAL DA BAHIA SECRETARIA DE GESTÃO DE SERVIÇOS COORDENADORIA DE OBRAS E MANUTENÇÃO PRECATORIAL SEÇÃO DE PROJETOS E OBRAS	
	NOME DA CONTRUÇÃO TRIBUNAL REGIONAL ELEITORAL DA BAHIA	
	ENDEREÇO DA OBRA PRIMEIRA AVENIDA - CENTRO ADMINISTRATIVO DA BAHIA	
	IDENTIFICAÇÃO DA PLANTA PROJETO DE ACESSIBILIDADE - EDIFÍCIO SEDE GUARDA CORPO - ANEXO I	
RESPONSÁVEL TÉCNICO ARQ. ADRIANO RIBEIRO LEITE	CAVI CREA A4581-0	TIPO PROJETO ARQUITETURA FRANÇA
DESENHO ADRIANO LEITE	ARQUIVO PRE-ANEXO AC GUARDA CORPO E CORRÍDO ESCALAS PILLO	AC 02
DATA AGOSTO 2025	REVISÃO	