




| QUANTITATIVOS | | |
|--|-------|--------|
| DESCRIÇÃO | UNID. | QUANT. |
| VIDRO LAMINADO ESP. 10 mm | m² | 11,55 |
| BARRA REDONDA Ø= 1 1/2" AÇO INOX AISI-304 | m | 18,48 |
| TUBO Ø= 3/8" AÇO INOX AISI-304 | m | 0,27 |
| PERFIL "U" 20X20 mm CHAPA 16, AÇO INOX AISI-304 | m | 18 |
| BORRACHA ESPONJOSA 15 X 3,5 mm | m | 54 |
| BARRA CHATA 25 X 9,52 mm AÇO INOX AISI-304 | m | 0,90 |
| CORRIMÃO Ø= 1 1/2" ESP. 1,5 mm (AÇO INOX AISI-304) | m | 23,40 |

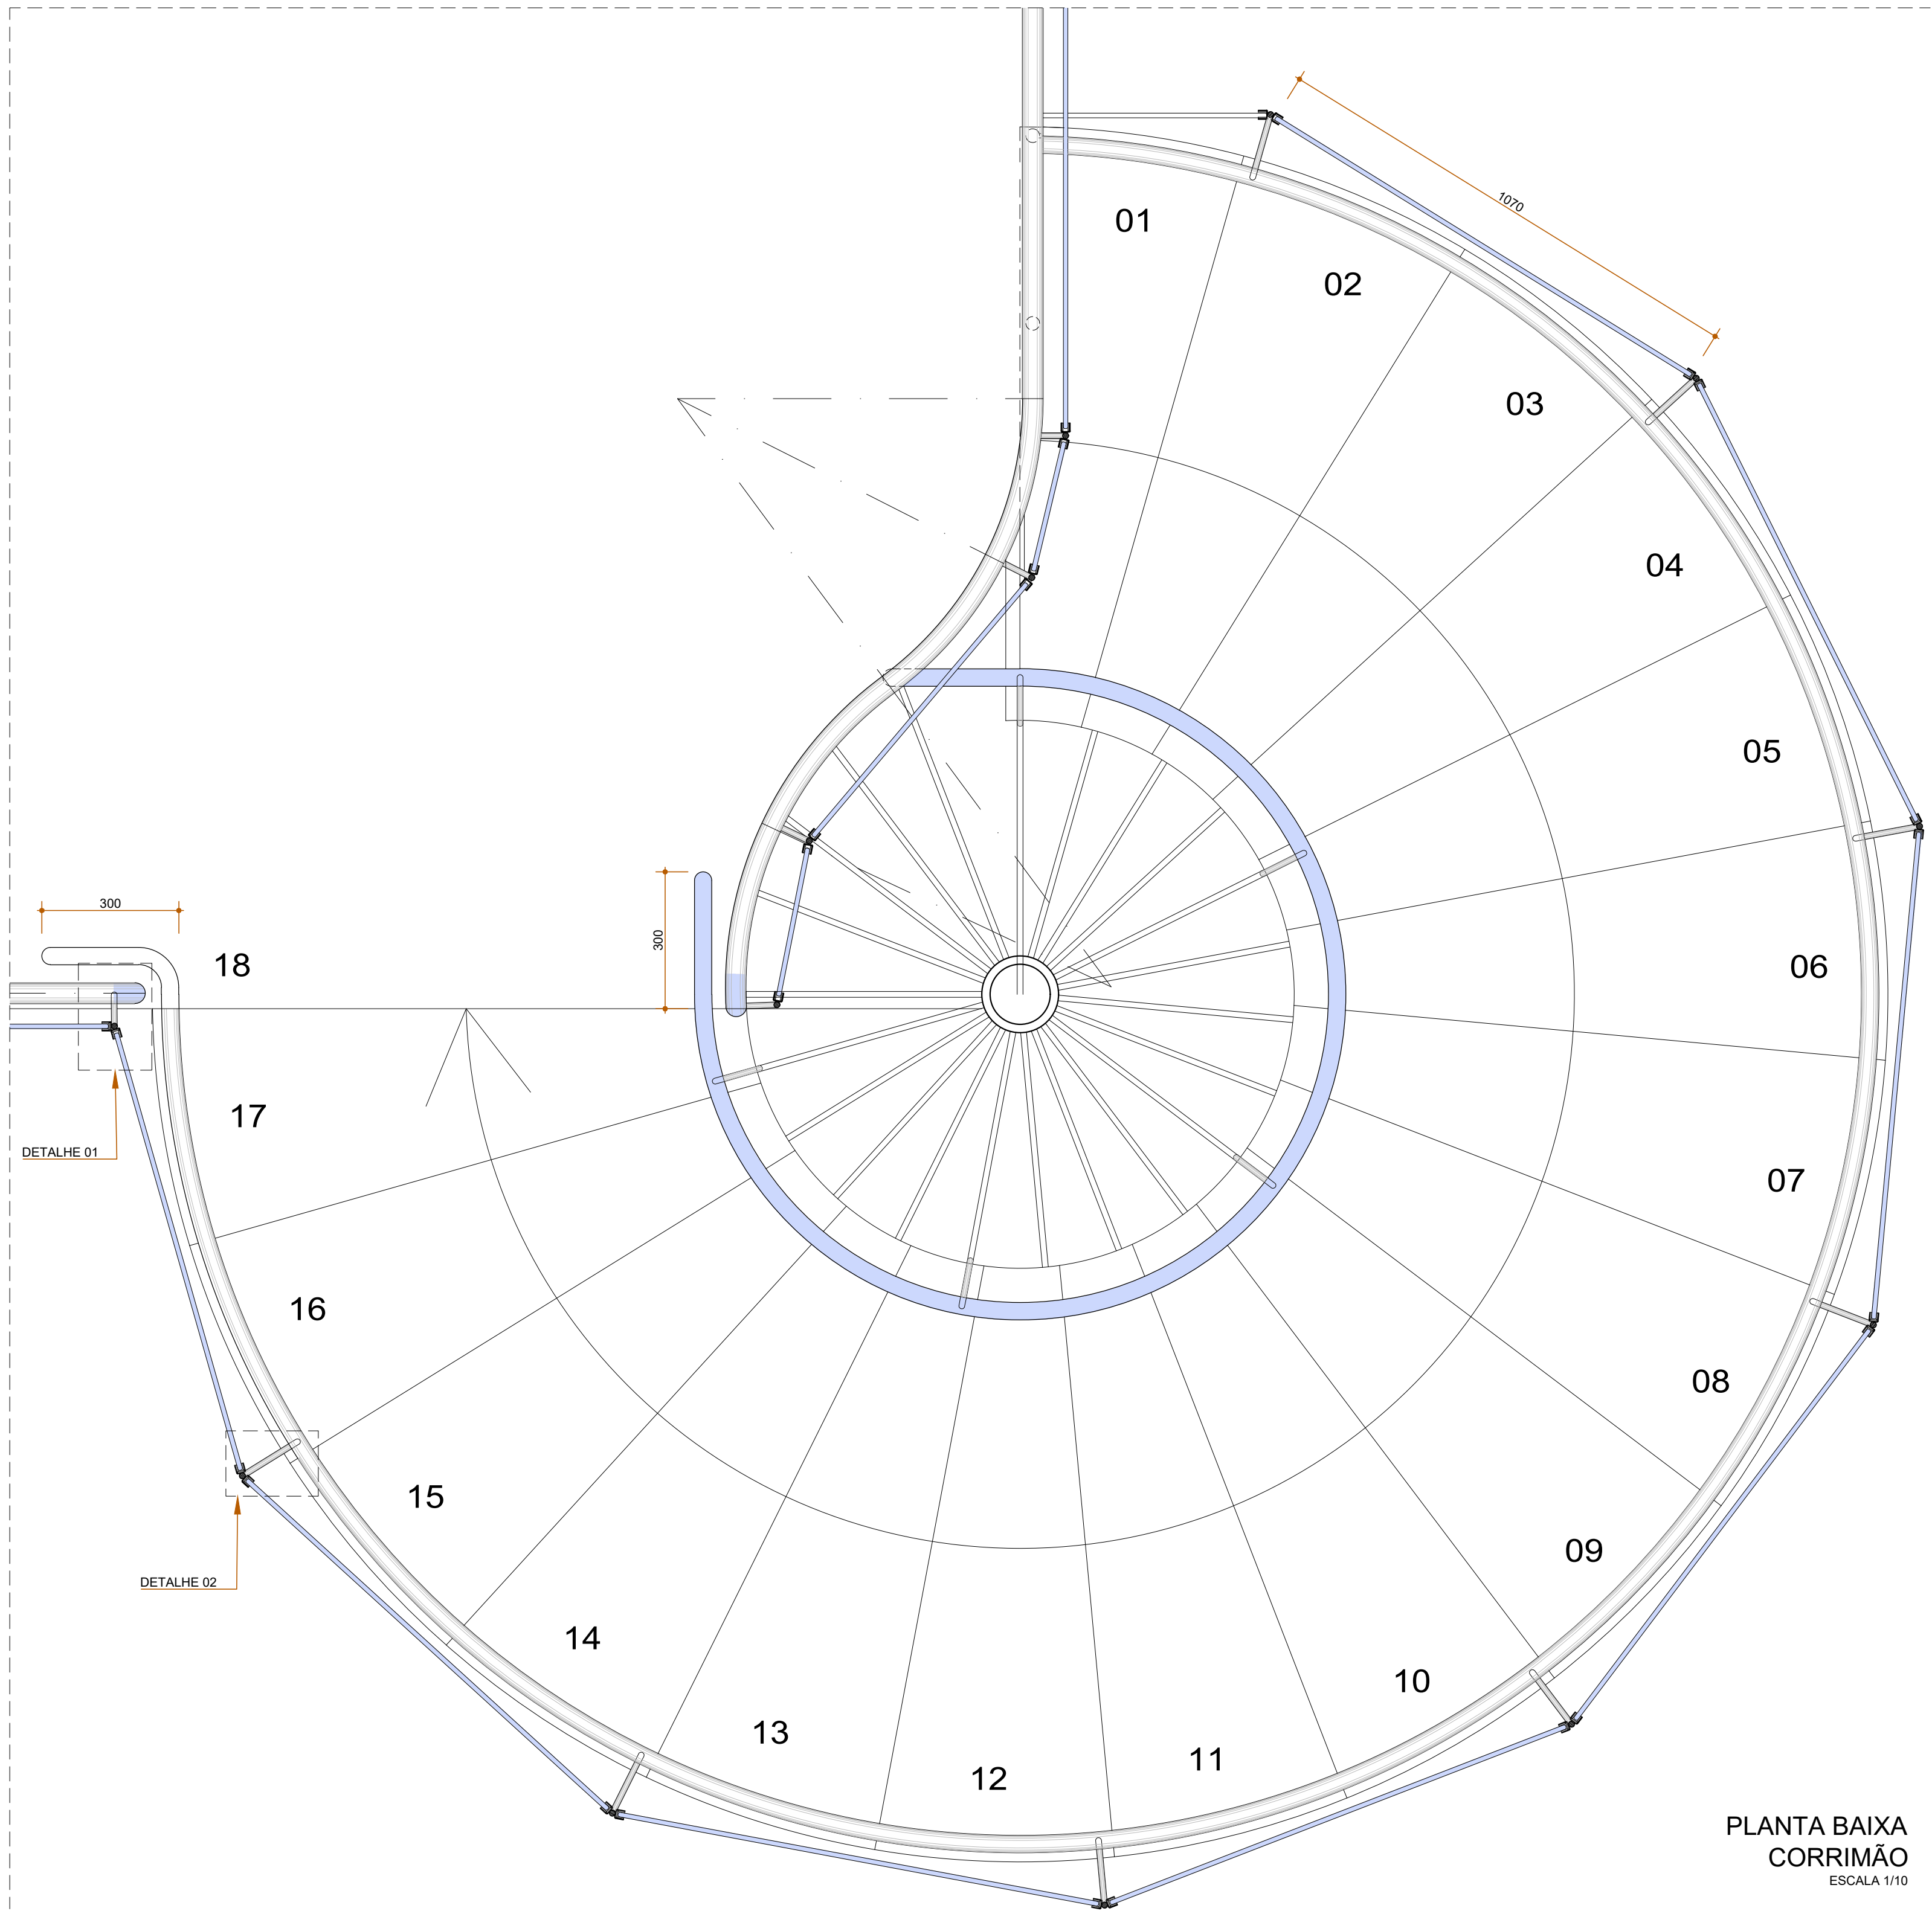





PLANTA BAIXA
CORRIMÃO
ESCALA 1/10

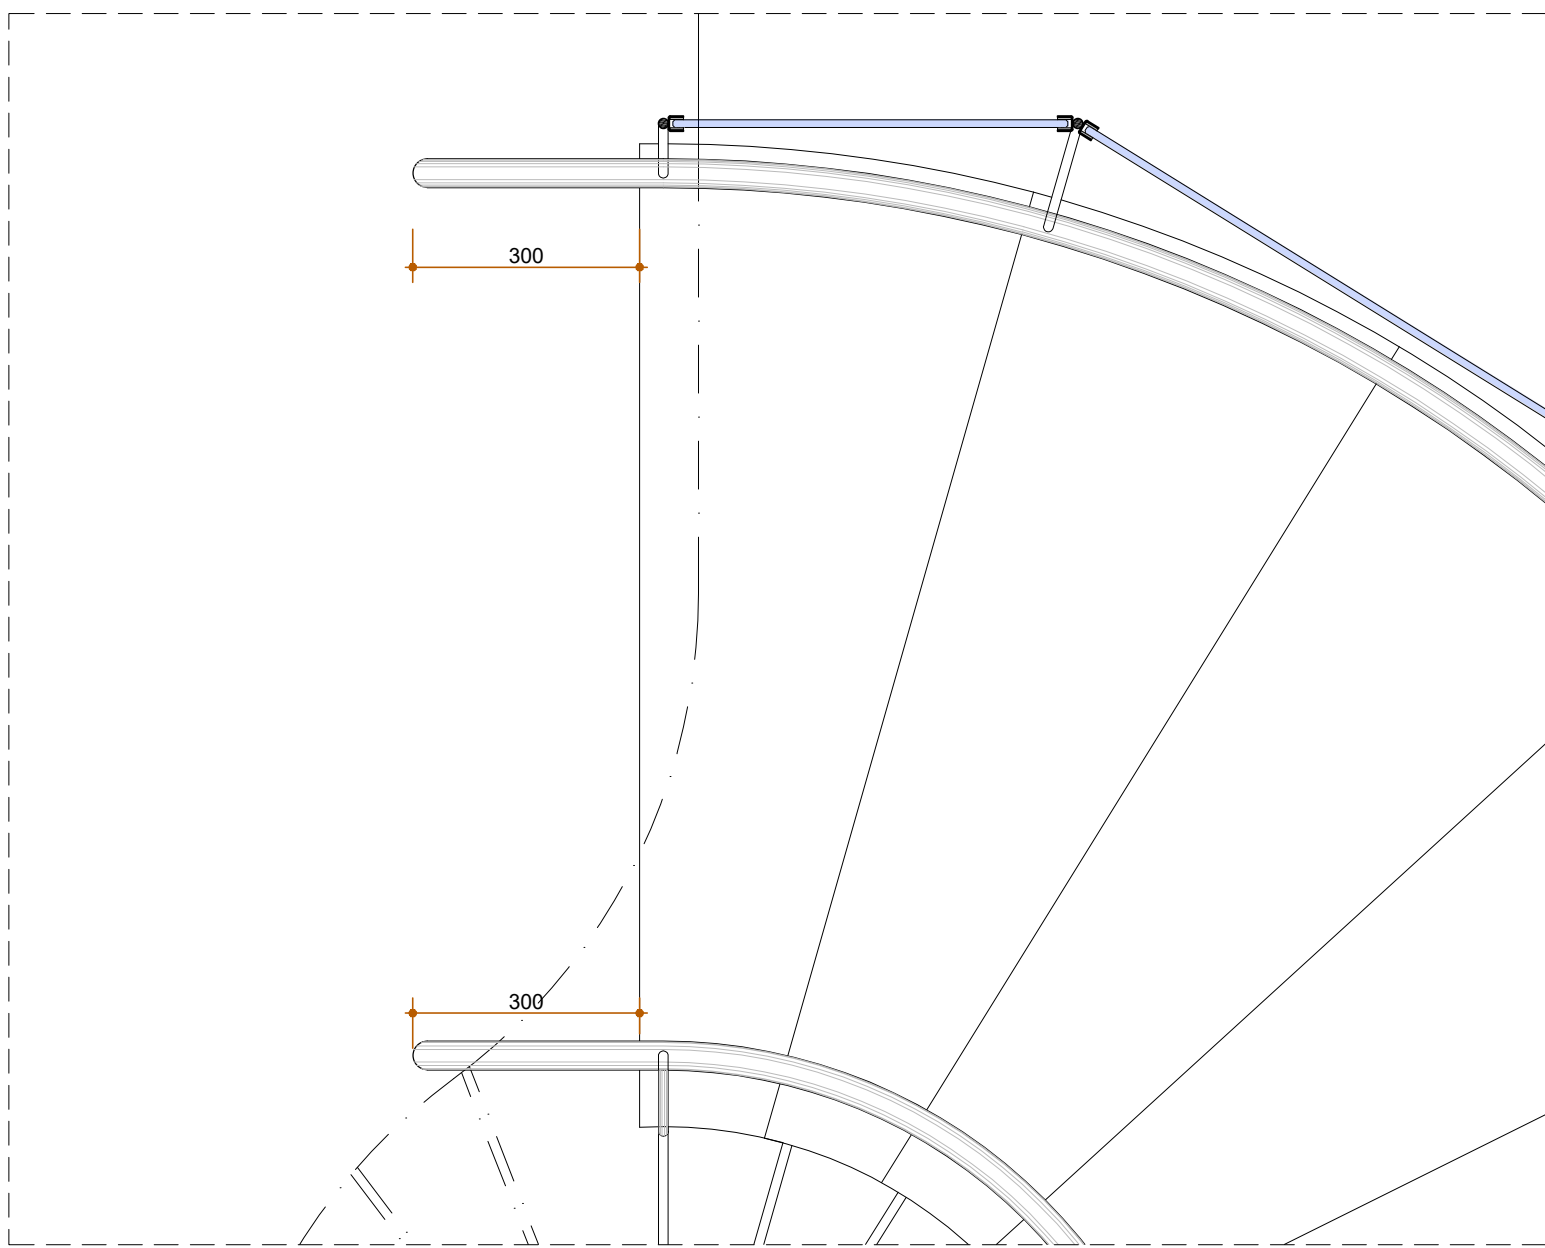


PLANTA BAIXA - INÍCIO DA ESCADA- SUBSOLO
ESCALA 1/10

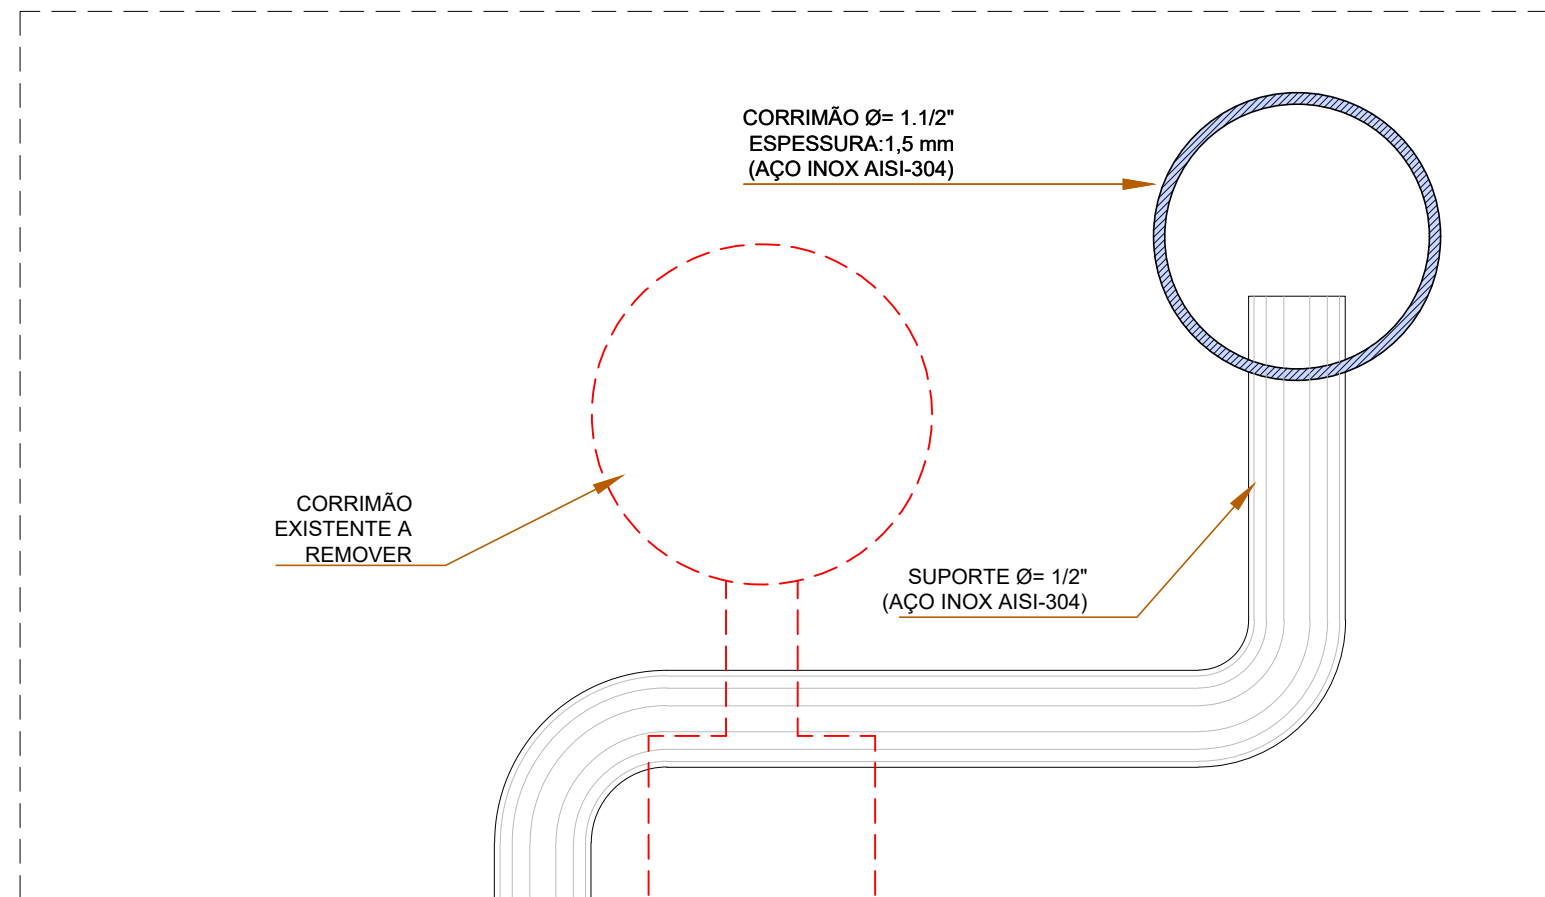





DETALHE
SEÇÃO CORRIMÃO INTERNO - ESCADA
ESCALA 1/1

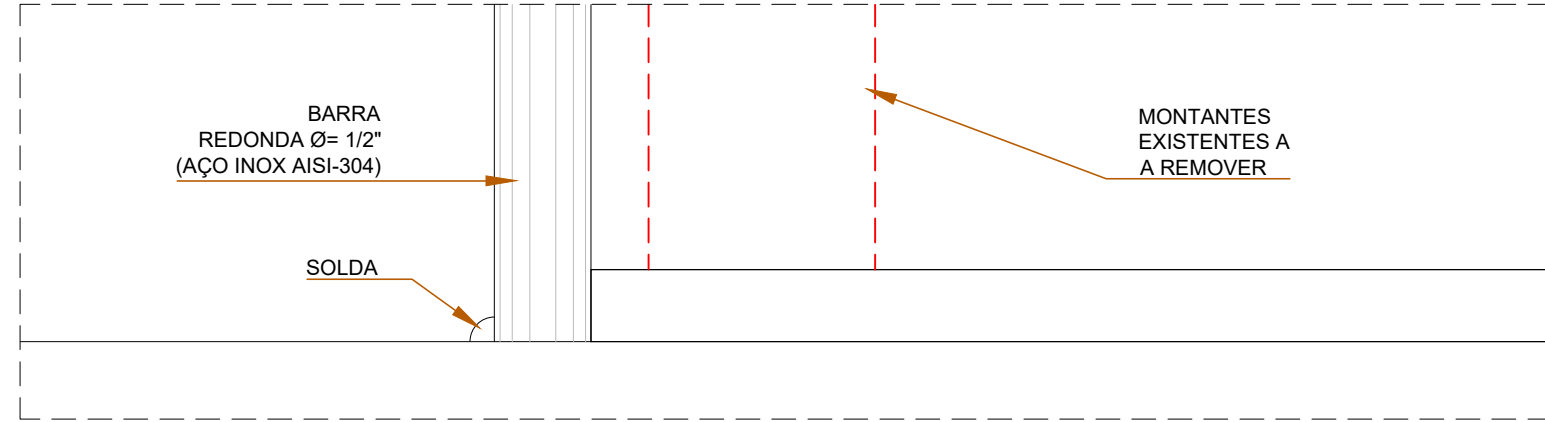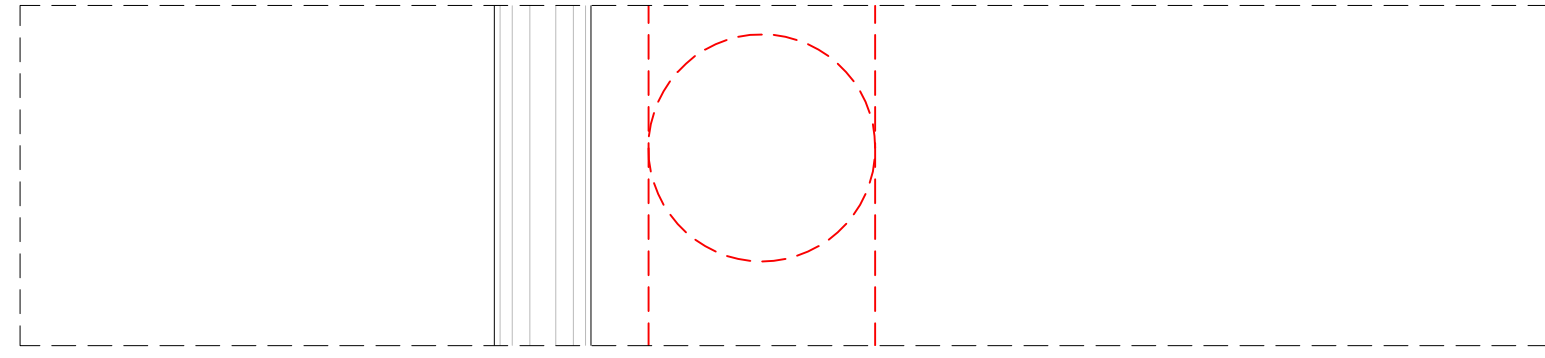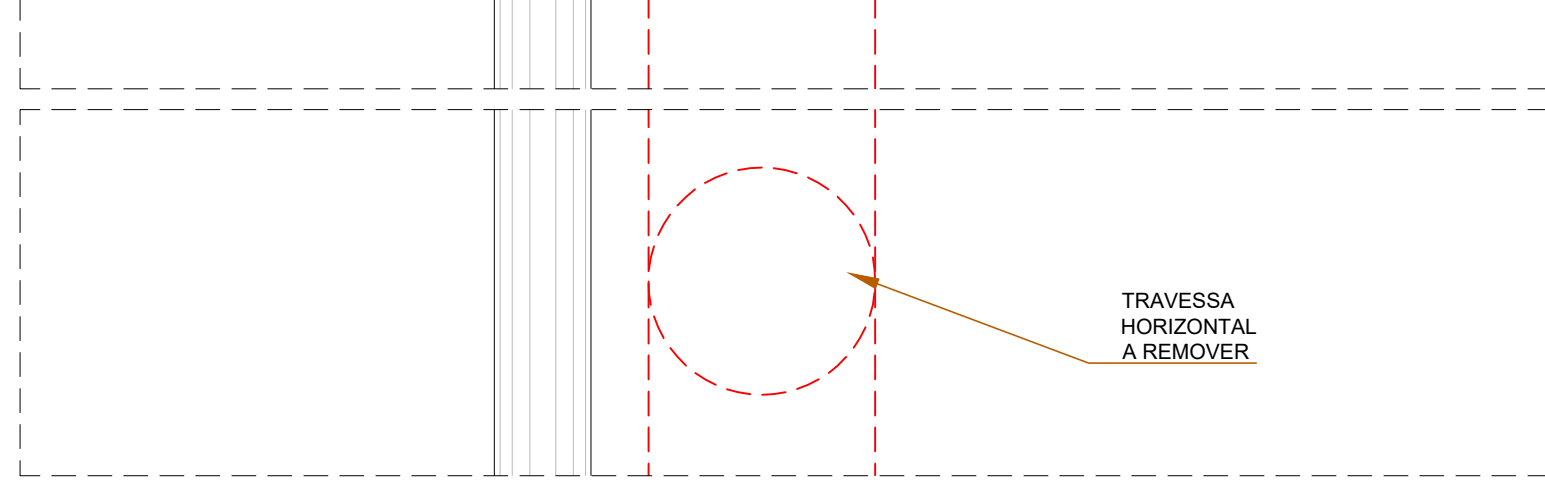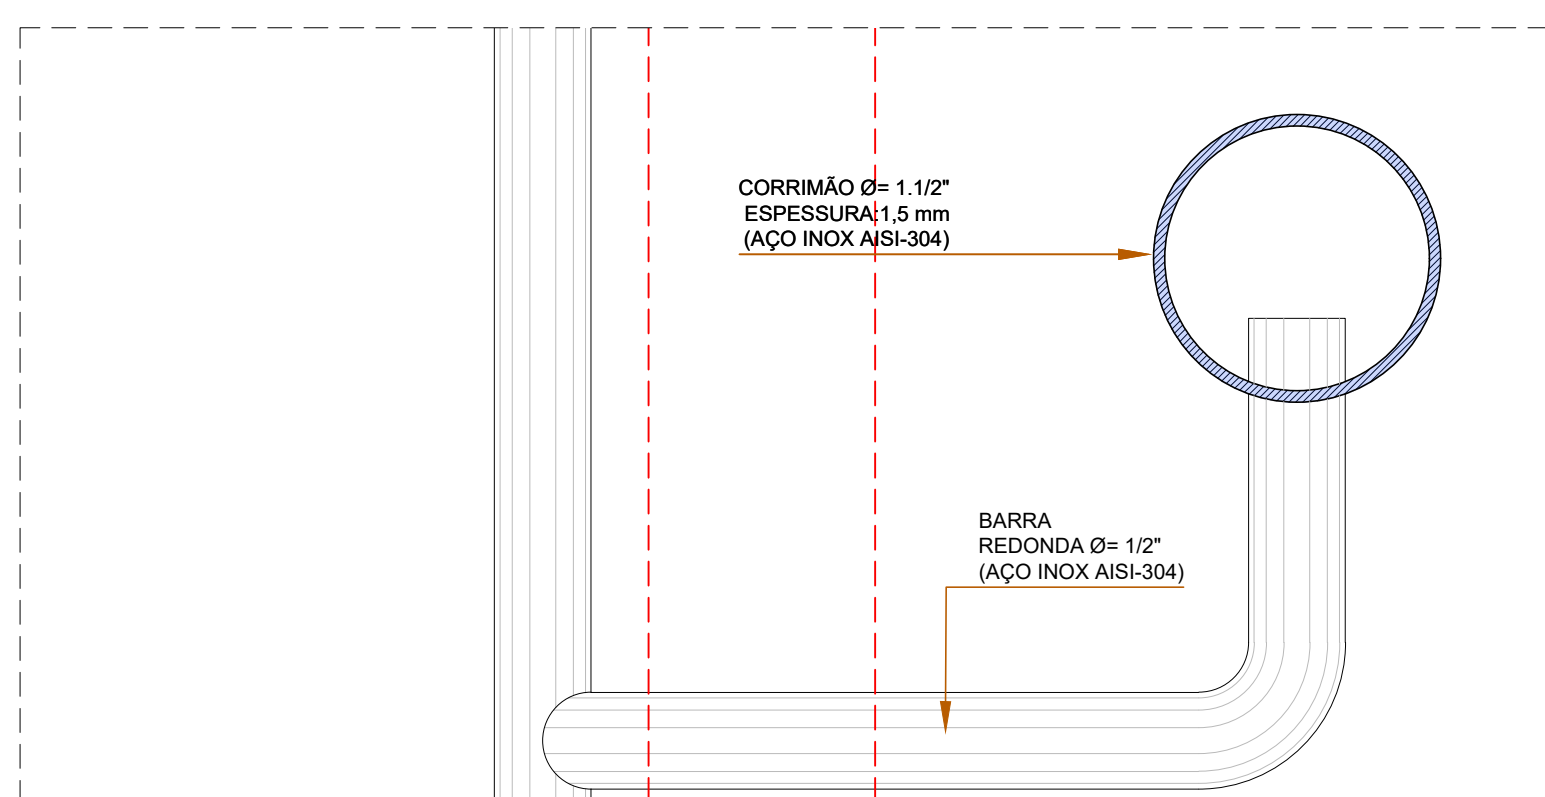


DETALHE
SEÇÃO CORRIMÃO INTERNO - ESCADA
ESCALA 1/1

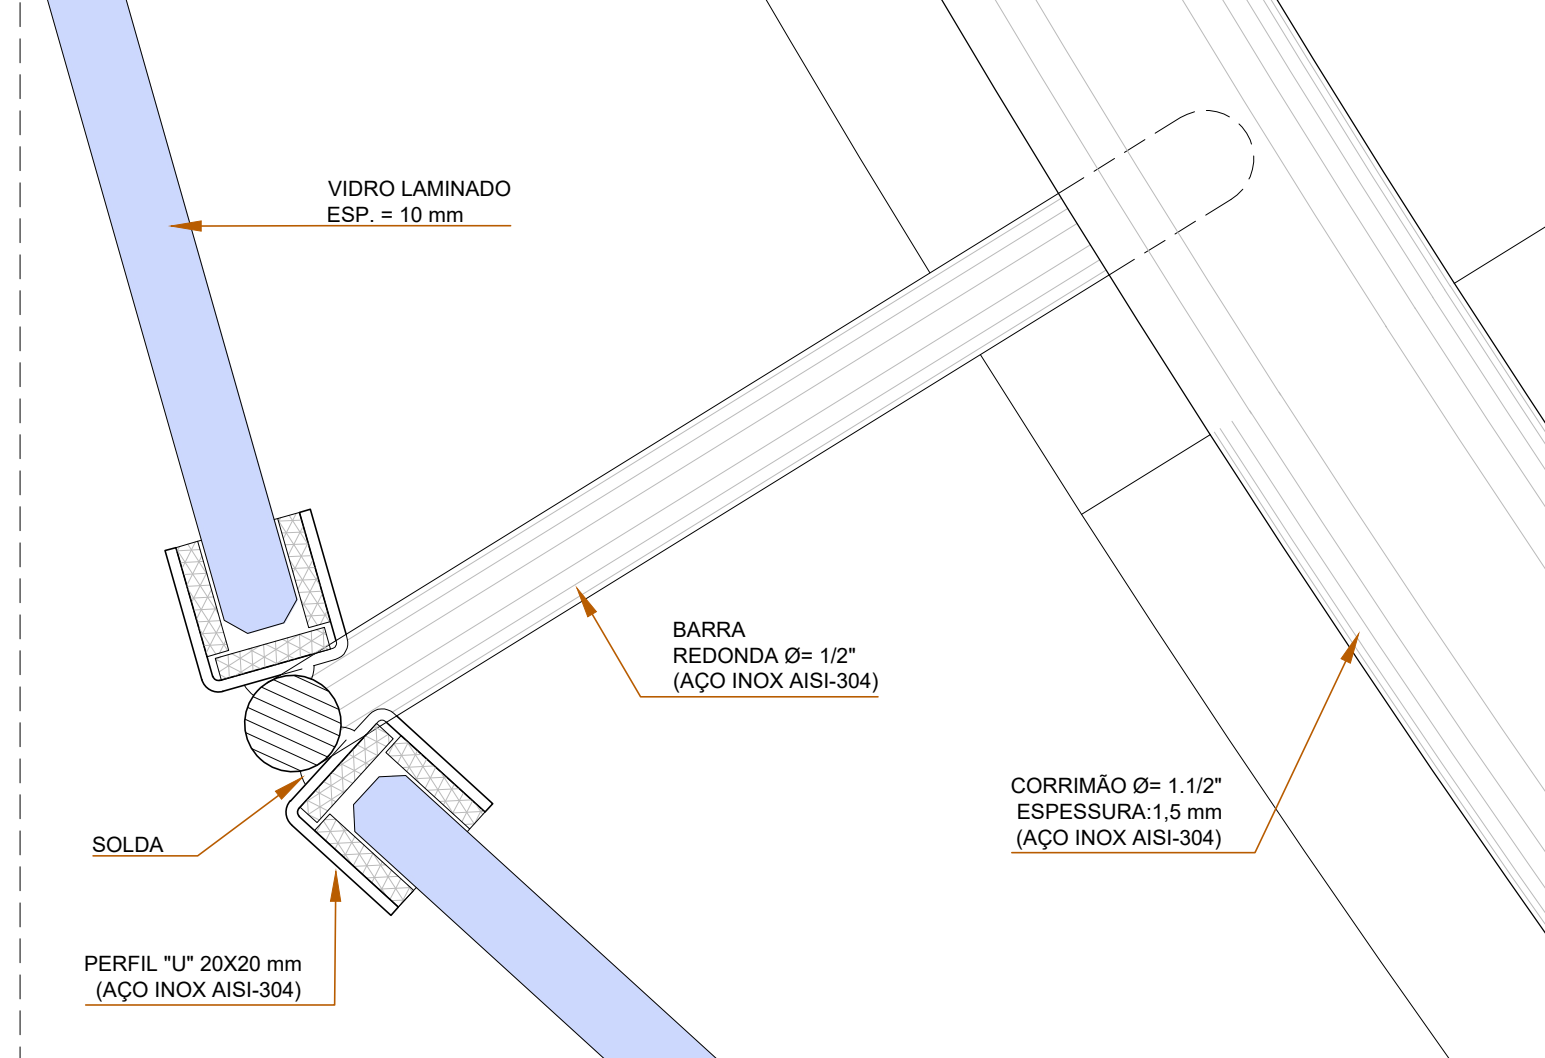


DETALHE 02
PLANTA BAIXA
ESCALA 1/1

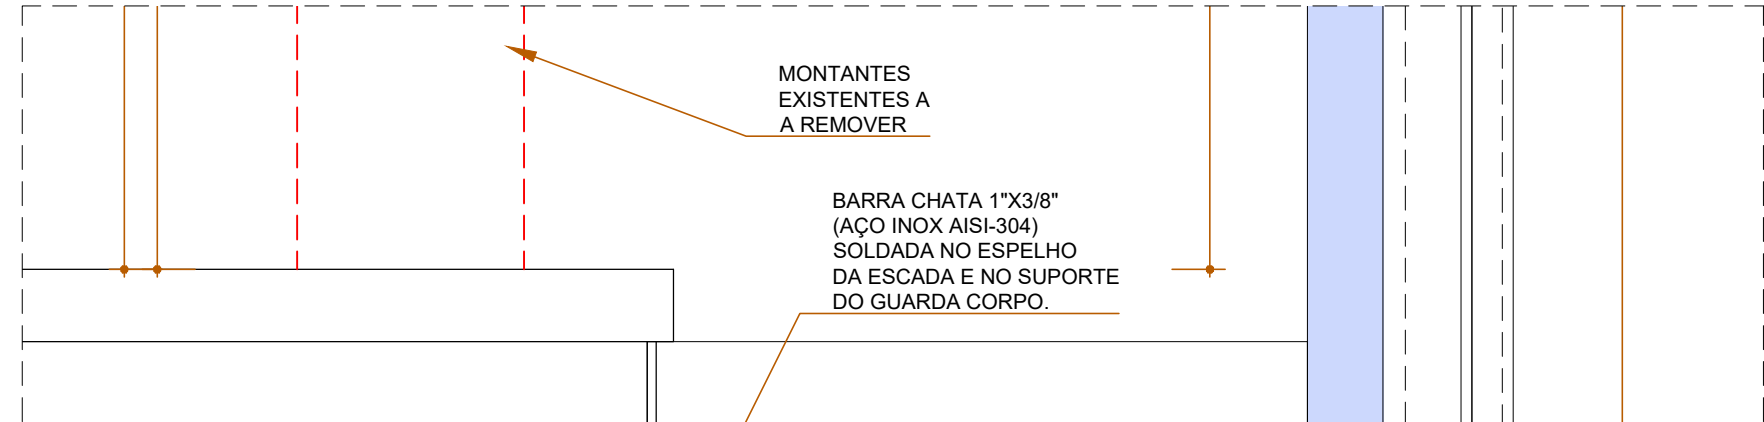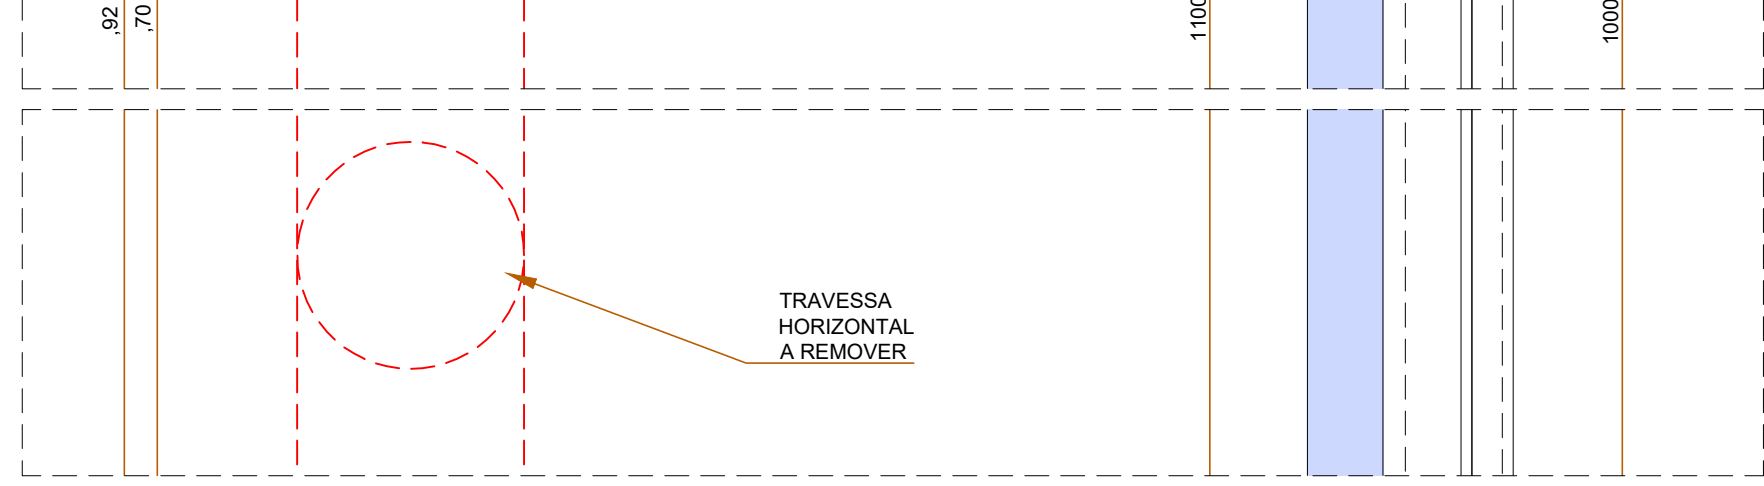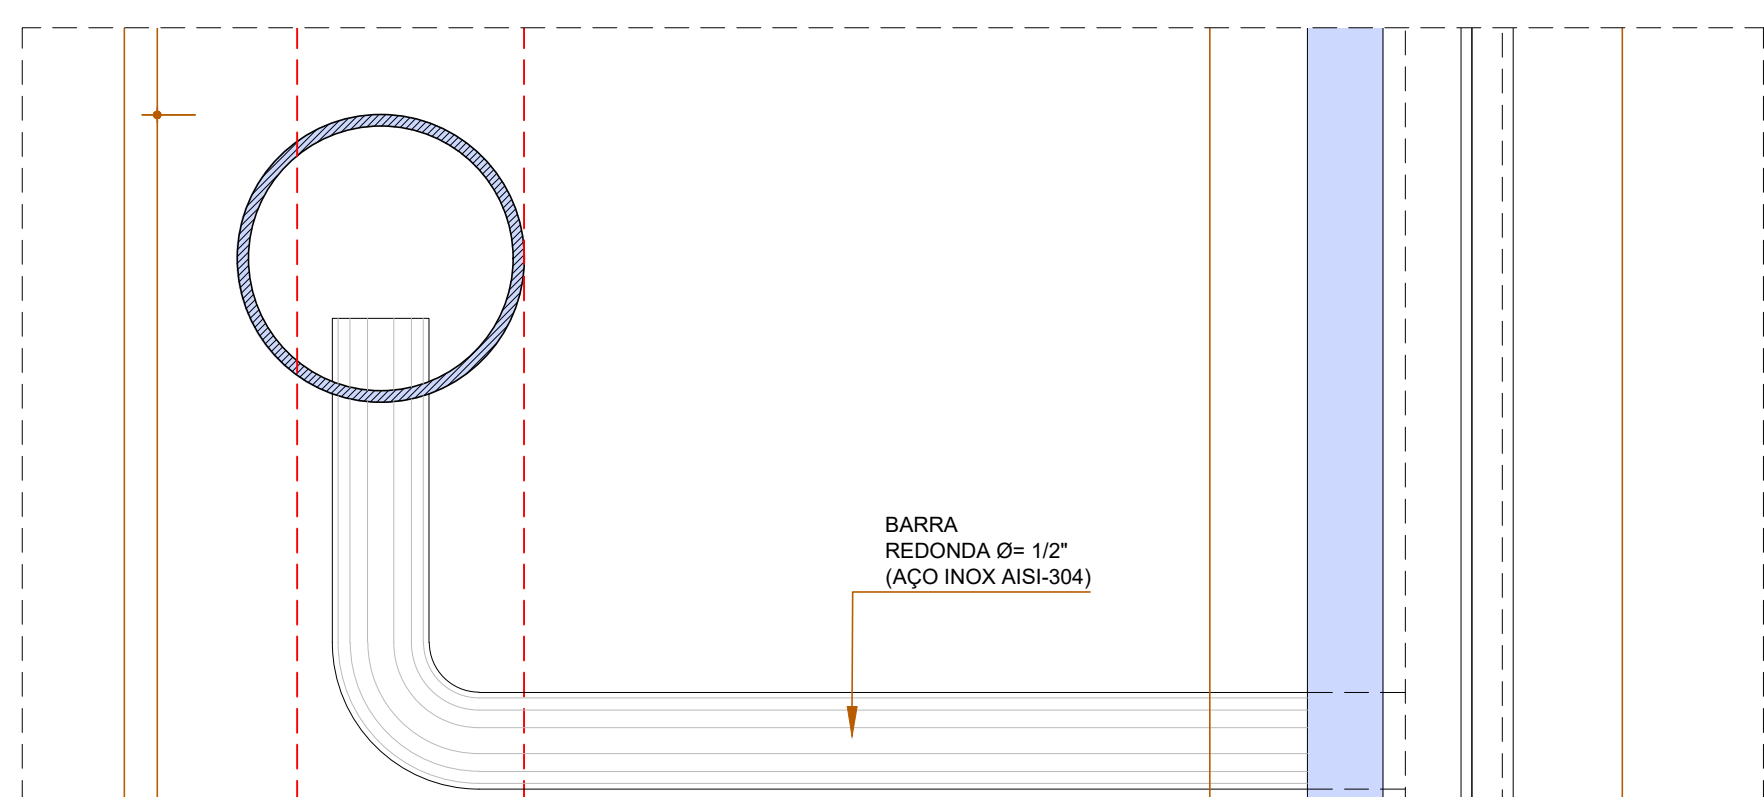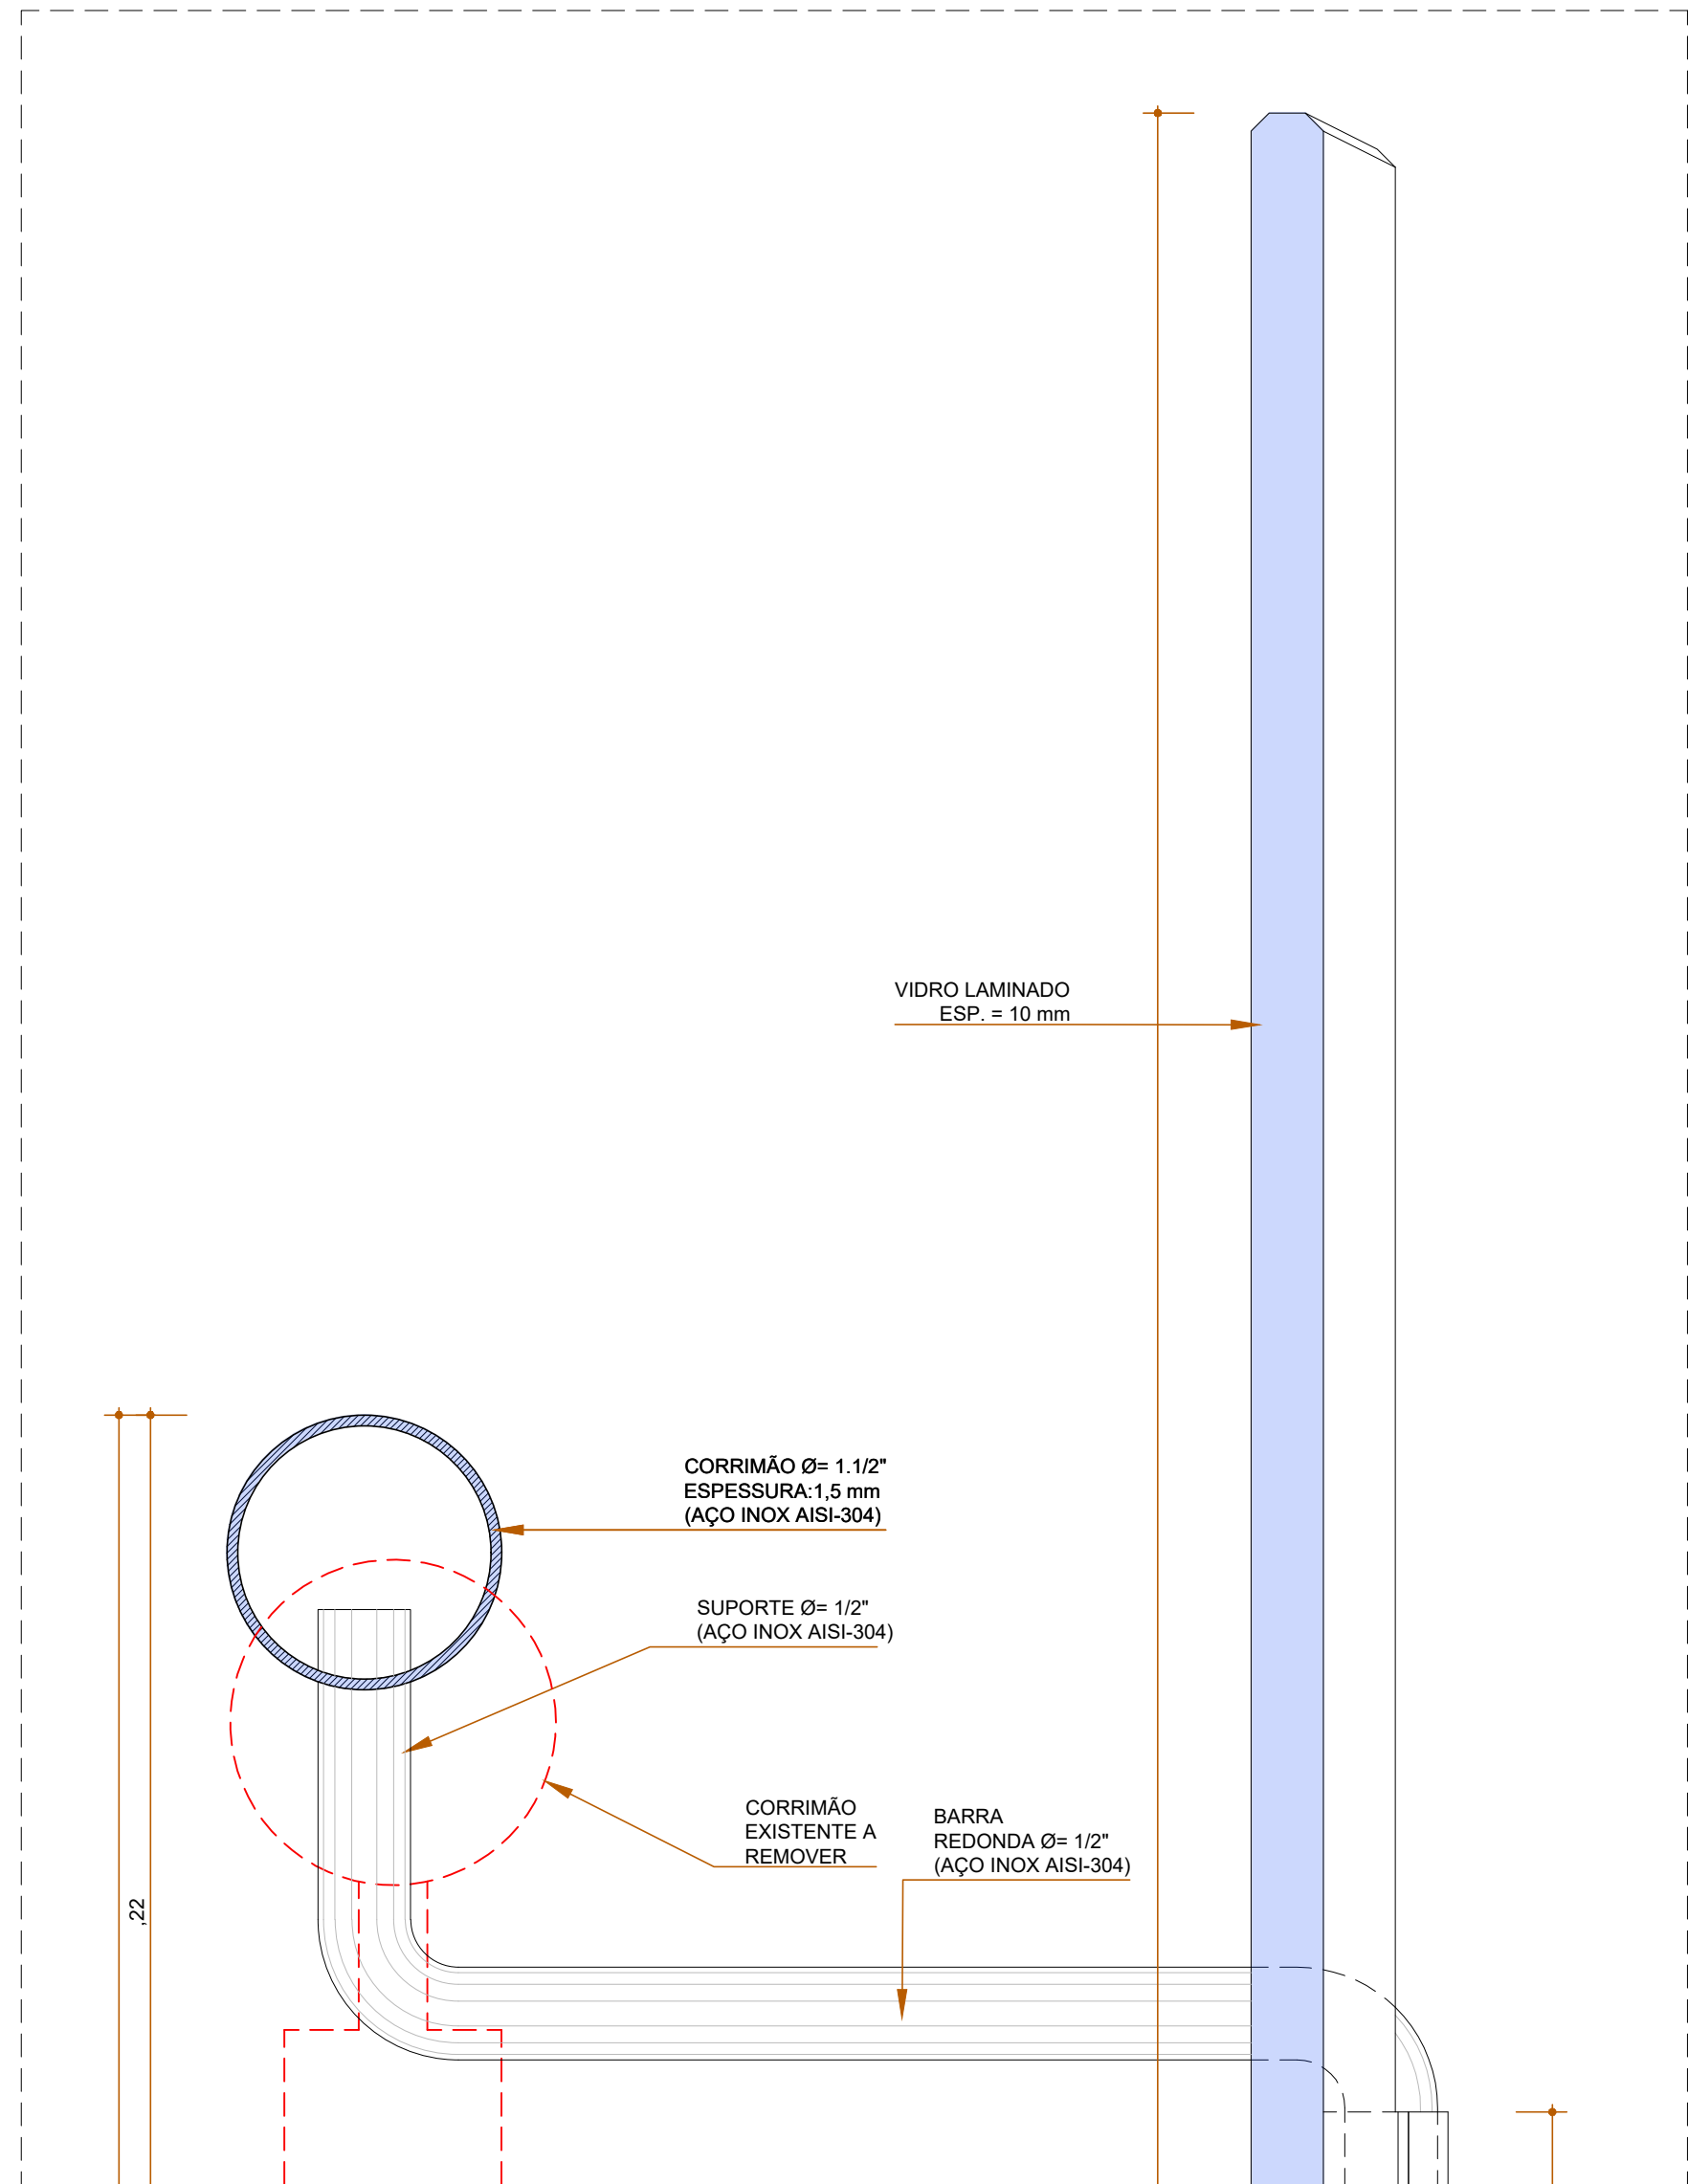


DETALHE
SEÇÃO CORRIMÃO EXTERNO - ESCADA
ESCALA 1/1

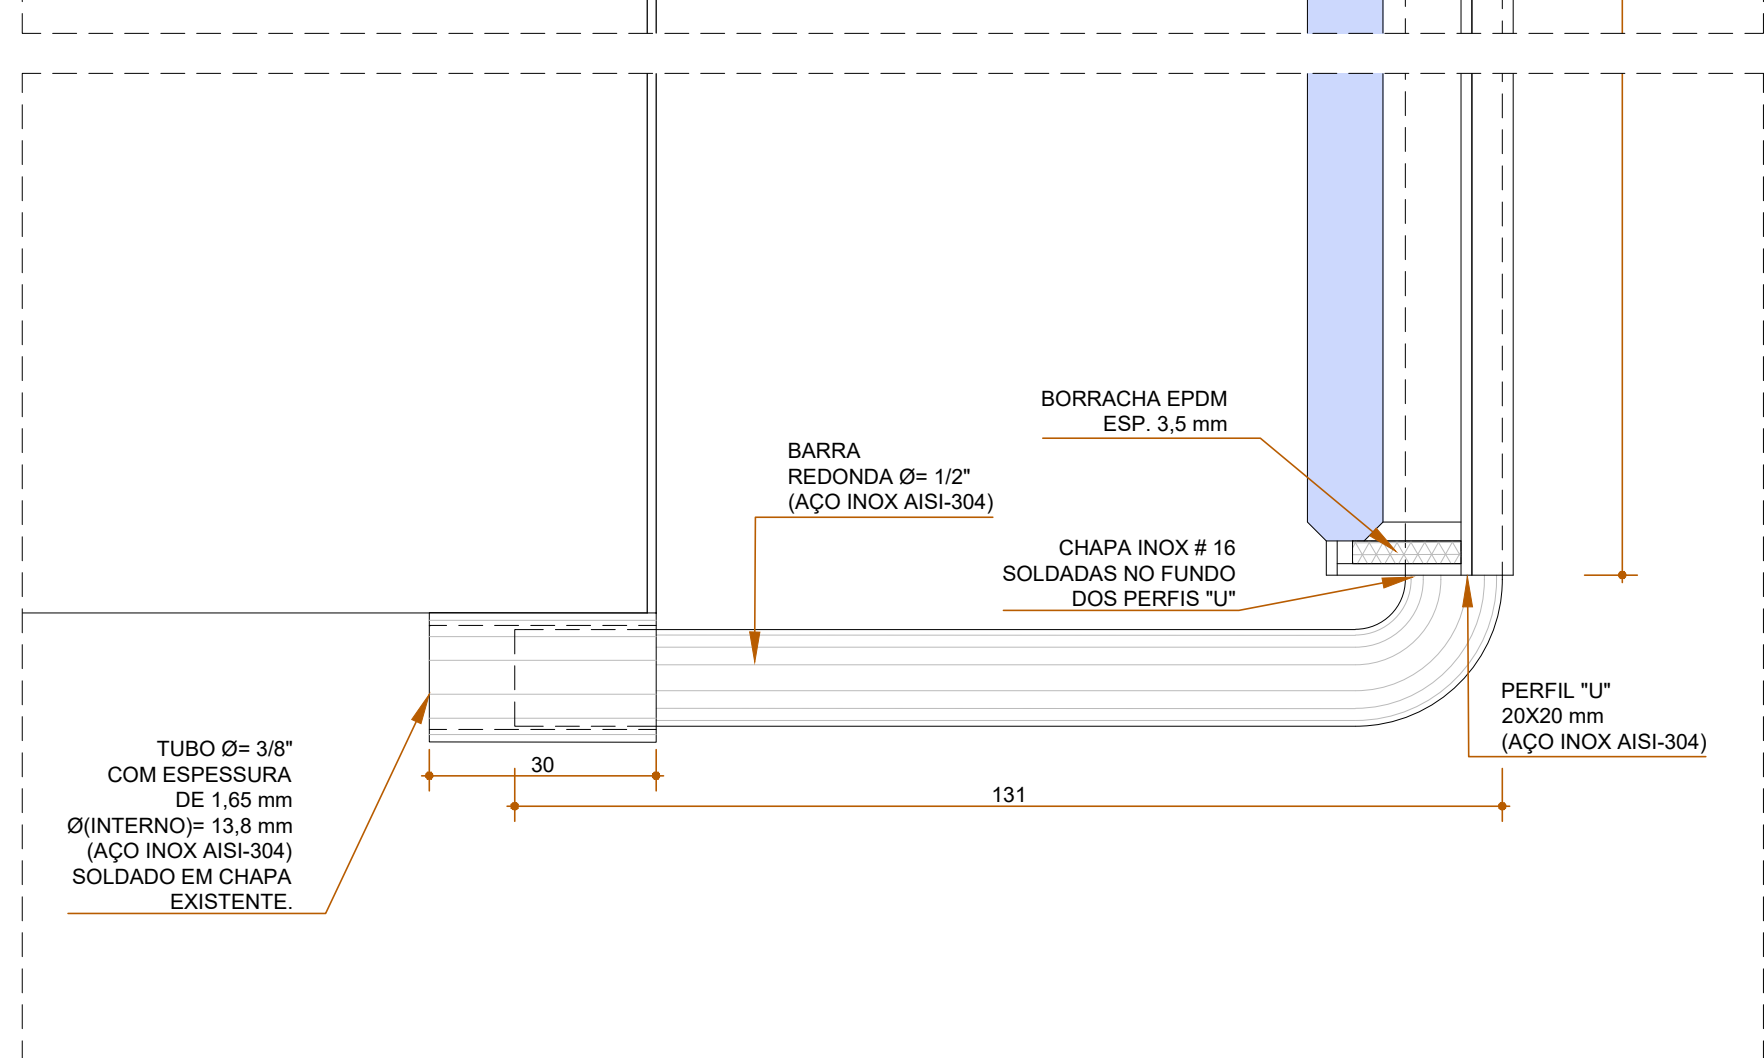

DETALHE
SEÇÃO CORRIMÃO EXTERNO - ESCADA
ESCALA 1/1

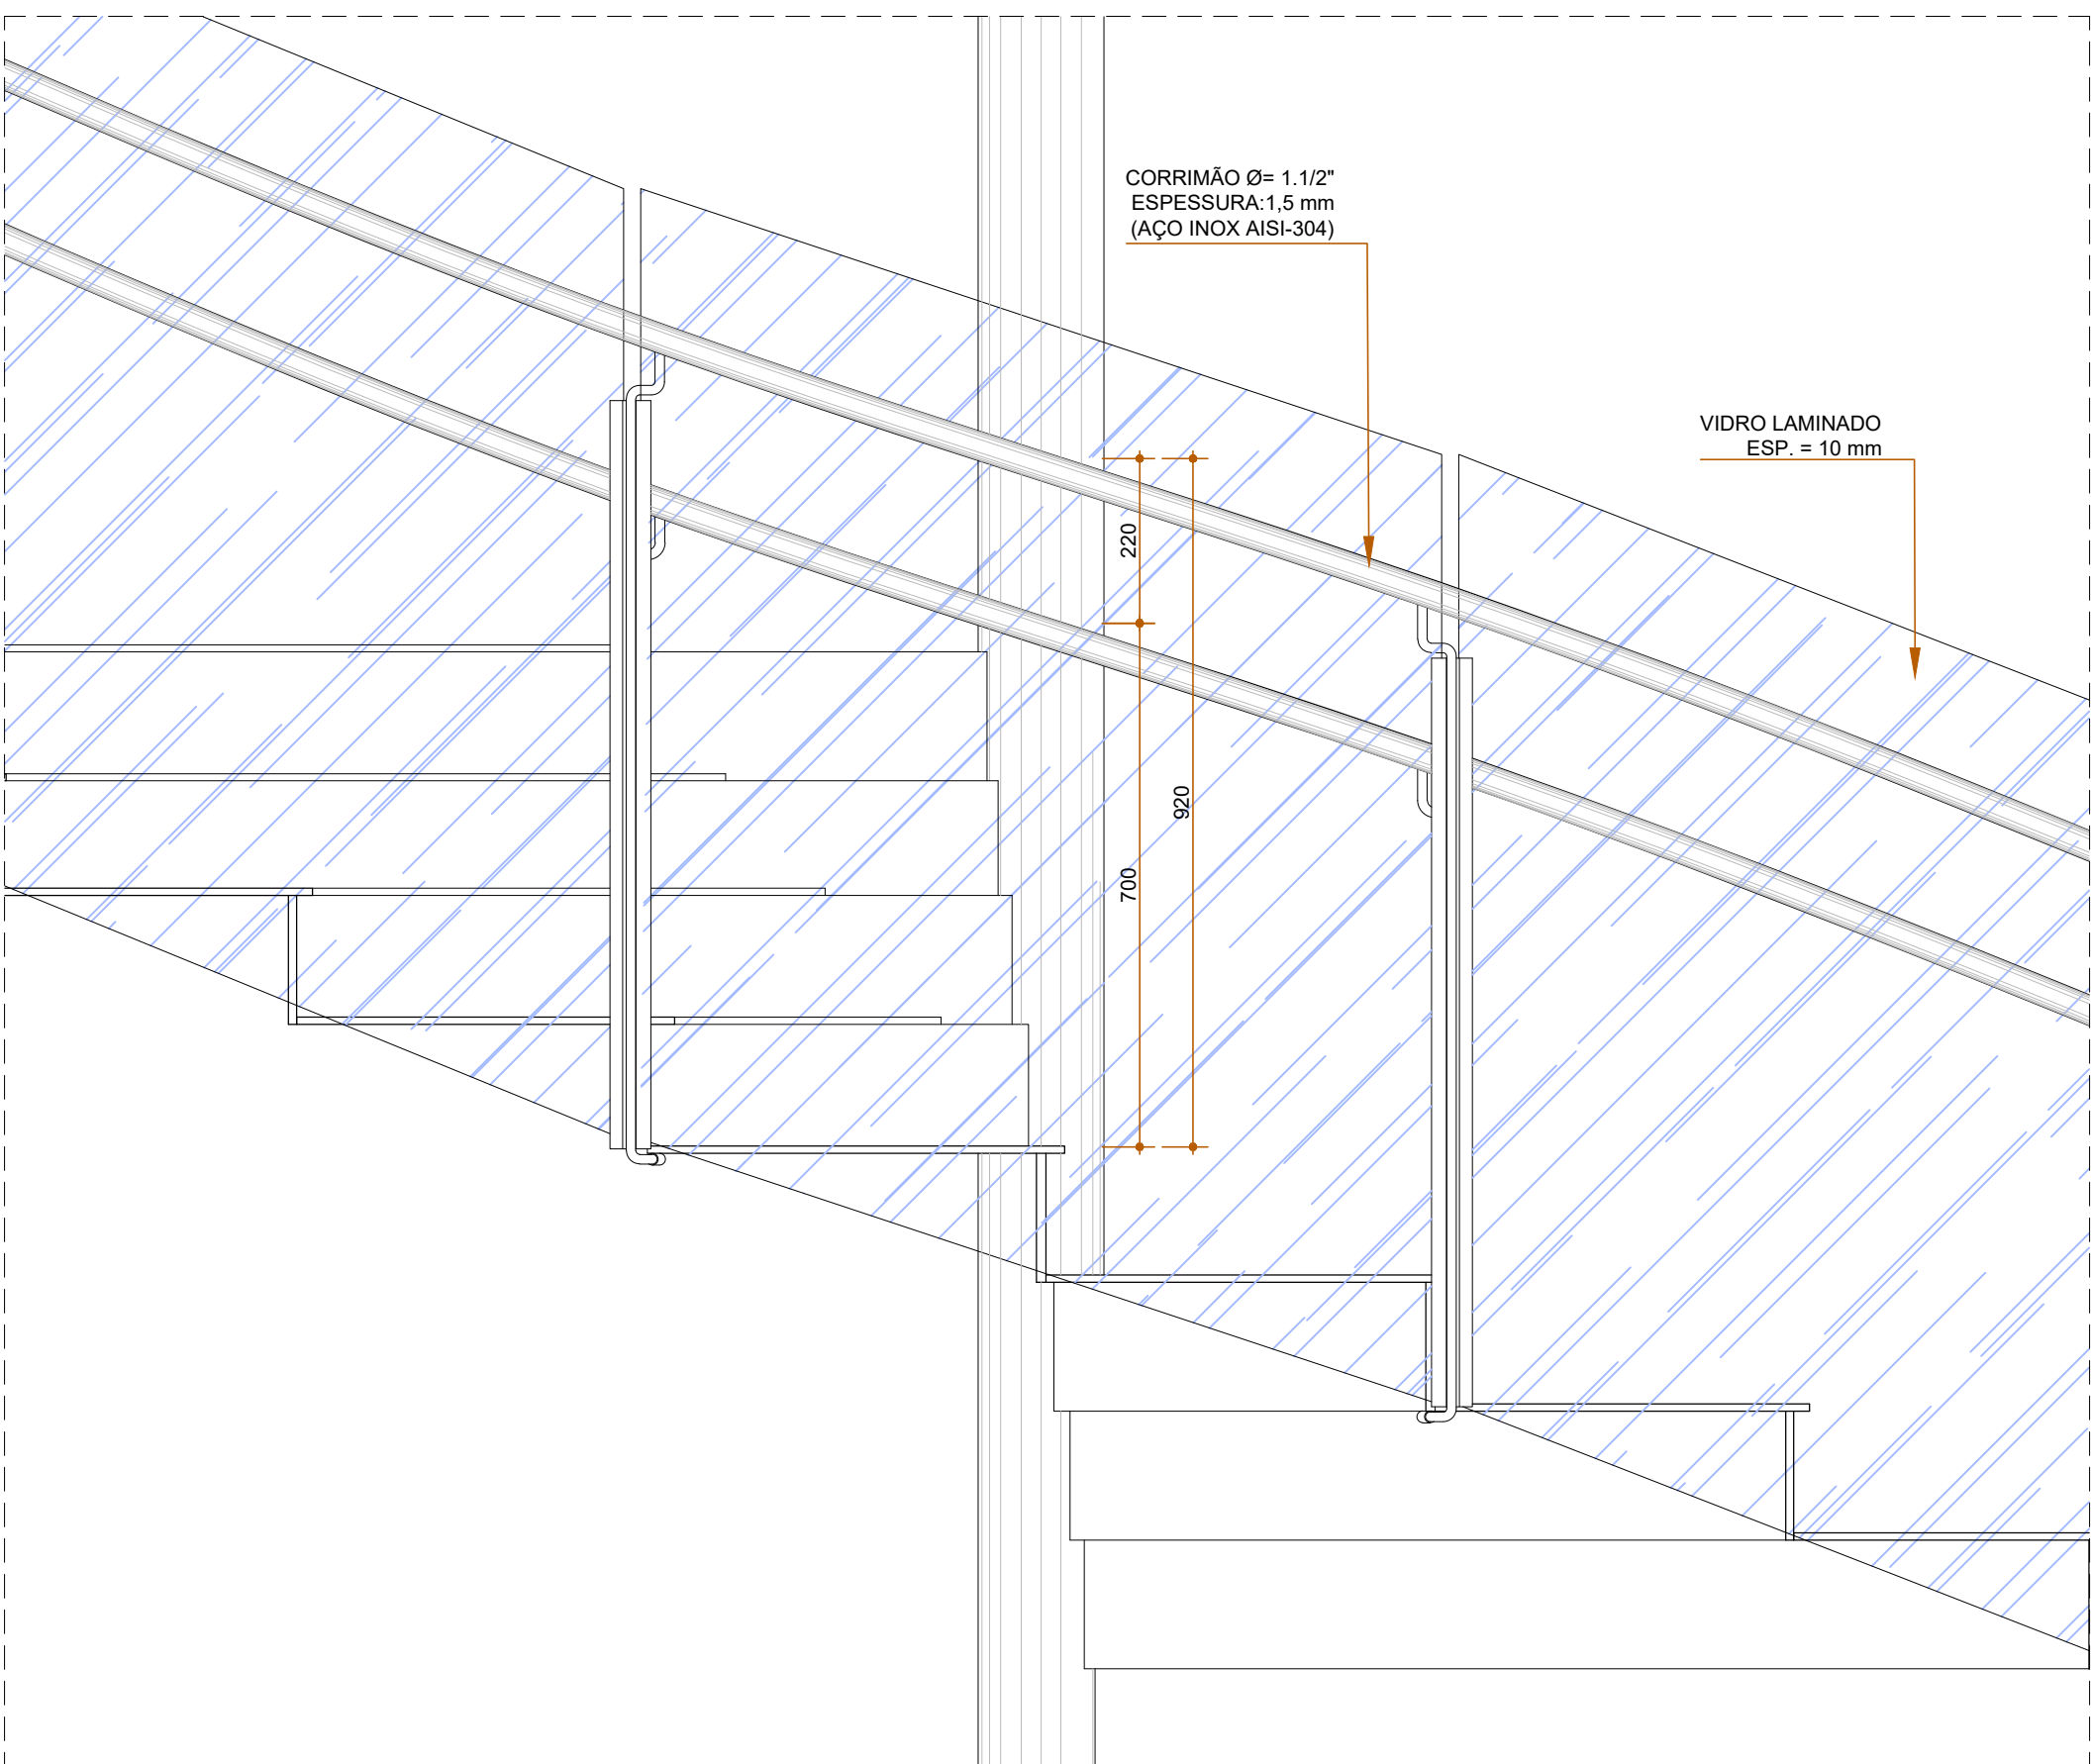

VISTA
TRECHO GUARDA CORPO ESCADA
ESCALA 1/10

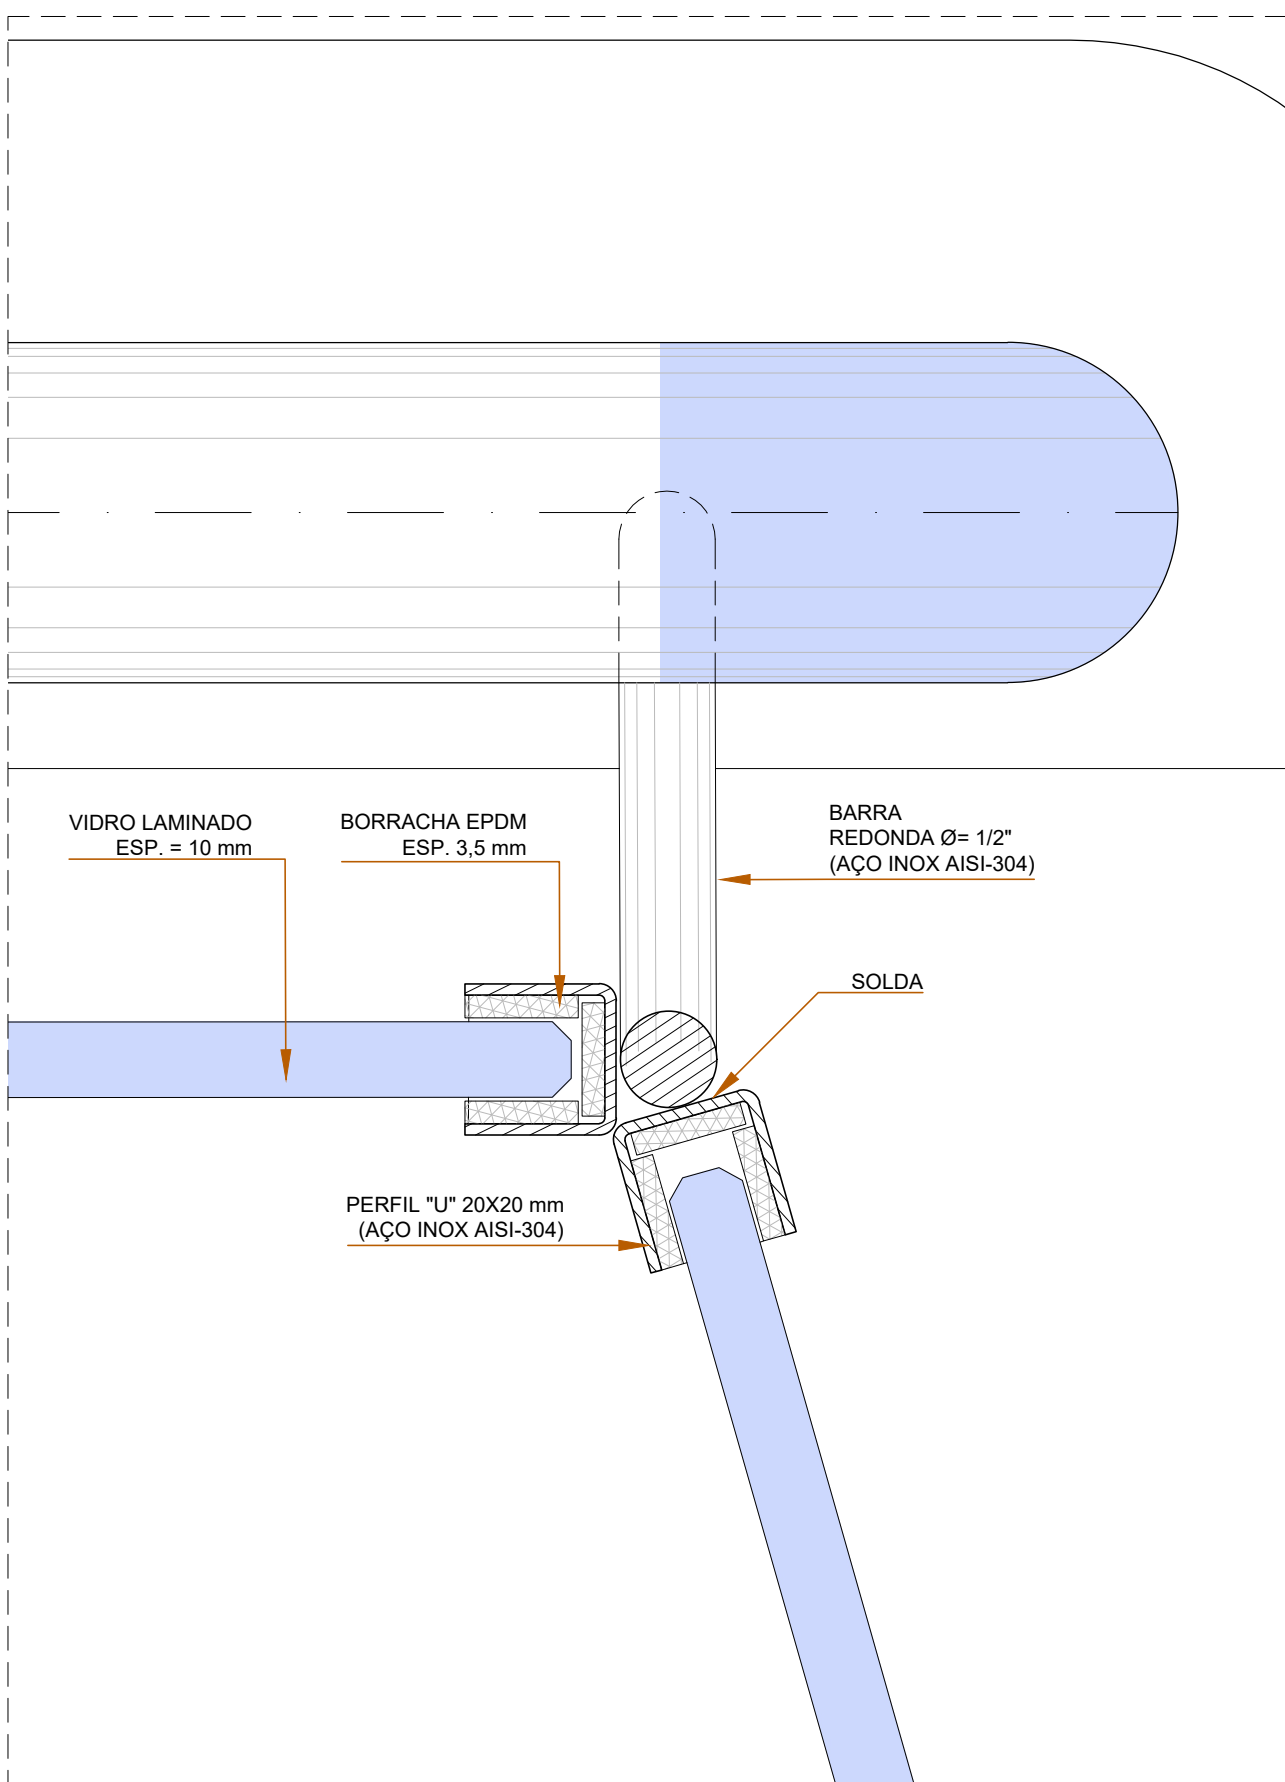

DETALHE 01
PLANTA BAIXA
ESCALA 1/1

DETALHE 02
PLANTA BAIXA
ESCALA 1/1


OBS: - CONFERIR MEDIDAS NO LOCAL

LEGENDA:
ELEMENTO A CONSTRUIR
ELEMENTO A REMOVER
ELEMENTO EXISTENTE

PROPRIETÁRIO: TRIBUNAL REGIONAL ELEITORAL DA BAHIA

RESPONSÁVEL TÉCNICO: ADRIANO RIBEIRO LEITE

| REV. | Nº | DATA | RESPONSÁVEL | DESCRIÇÃO |
|------|----|------|-------------|-----------|
| | | | | |
| | | | | |
| | | | | |



ARQUITETURA E SERVIÇOS
CNPJ: 21.162.759/0001-34

PODER JUDICIÁRIO FEDERAL
TRIBUNAL REGIONAL ELEITORAL DA BAHIA
SECRETARIA DE GESTÃO DE SERVIÇOS
COORDENADORIA DE OBRAS E MANUTENÇÃO PREDIAL
SEÇÃO DE PROJETOS E OBRAS

NOME DA CONTRATADA
TRIBUNAL REGIONAL ELEITORAL DA BAHIA

ENDEREÇO DA OBRA
PRIMEIRA AVENIDA - CENTRO ADMINISTRATIVO DA BAHIA

IDENTIFICAÇÃO DA PLANTA

TIPO PROJETO
PROJETO DE REFORMA

MUNICÍPIO
SALVADOR-BA

RESPONSÁVEL TÉCNICO
ARQ. ADRIANO RIBEIRO LEITE

DESENHO
ADRIANO LEITE

ESCALA INDICADAS

CAU / CREA
A48581-0

ARQUIVO
TRECHO ANEXO AO GUARDA CORPO E CORRIMÃO ESCADA, PRÓLOGO

DATA
AGOSTO 2025

TIPO PROJETO
ARQUITETURA

PROJETO
AC-03

REVISÃO
00