




CORTE - FACHADA
ESCALA: 1:50

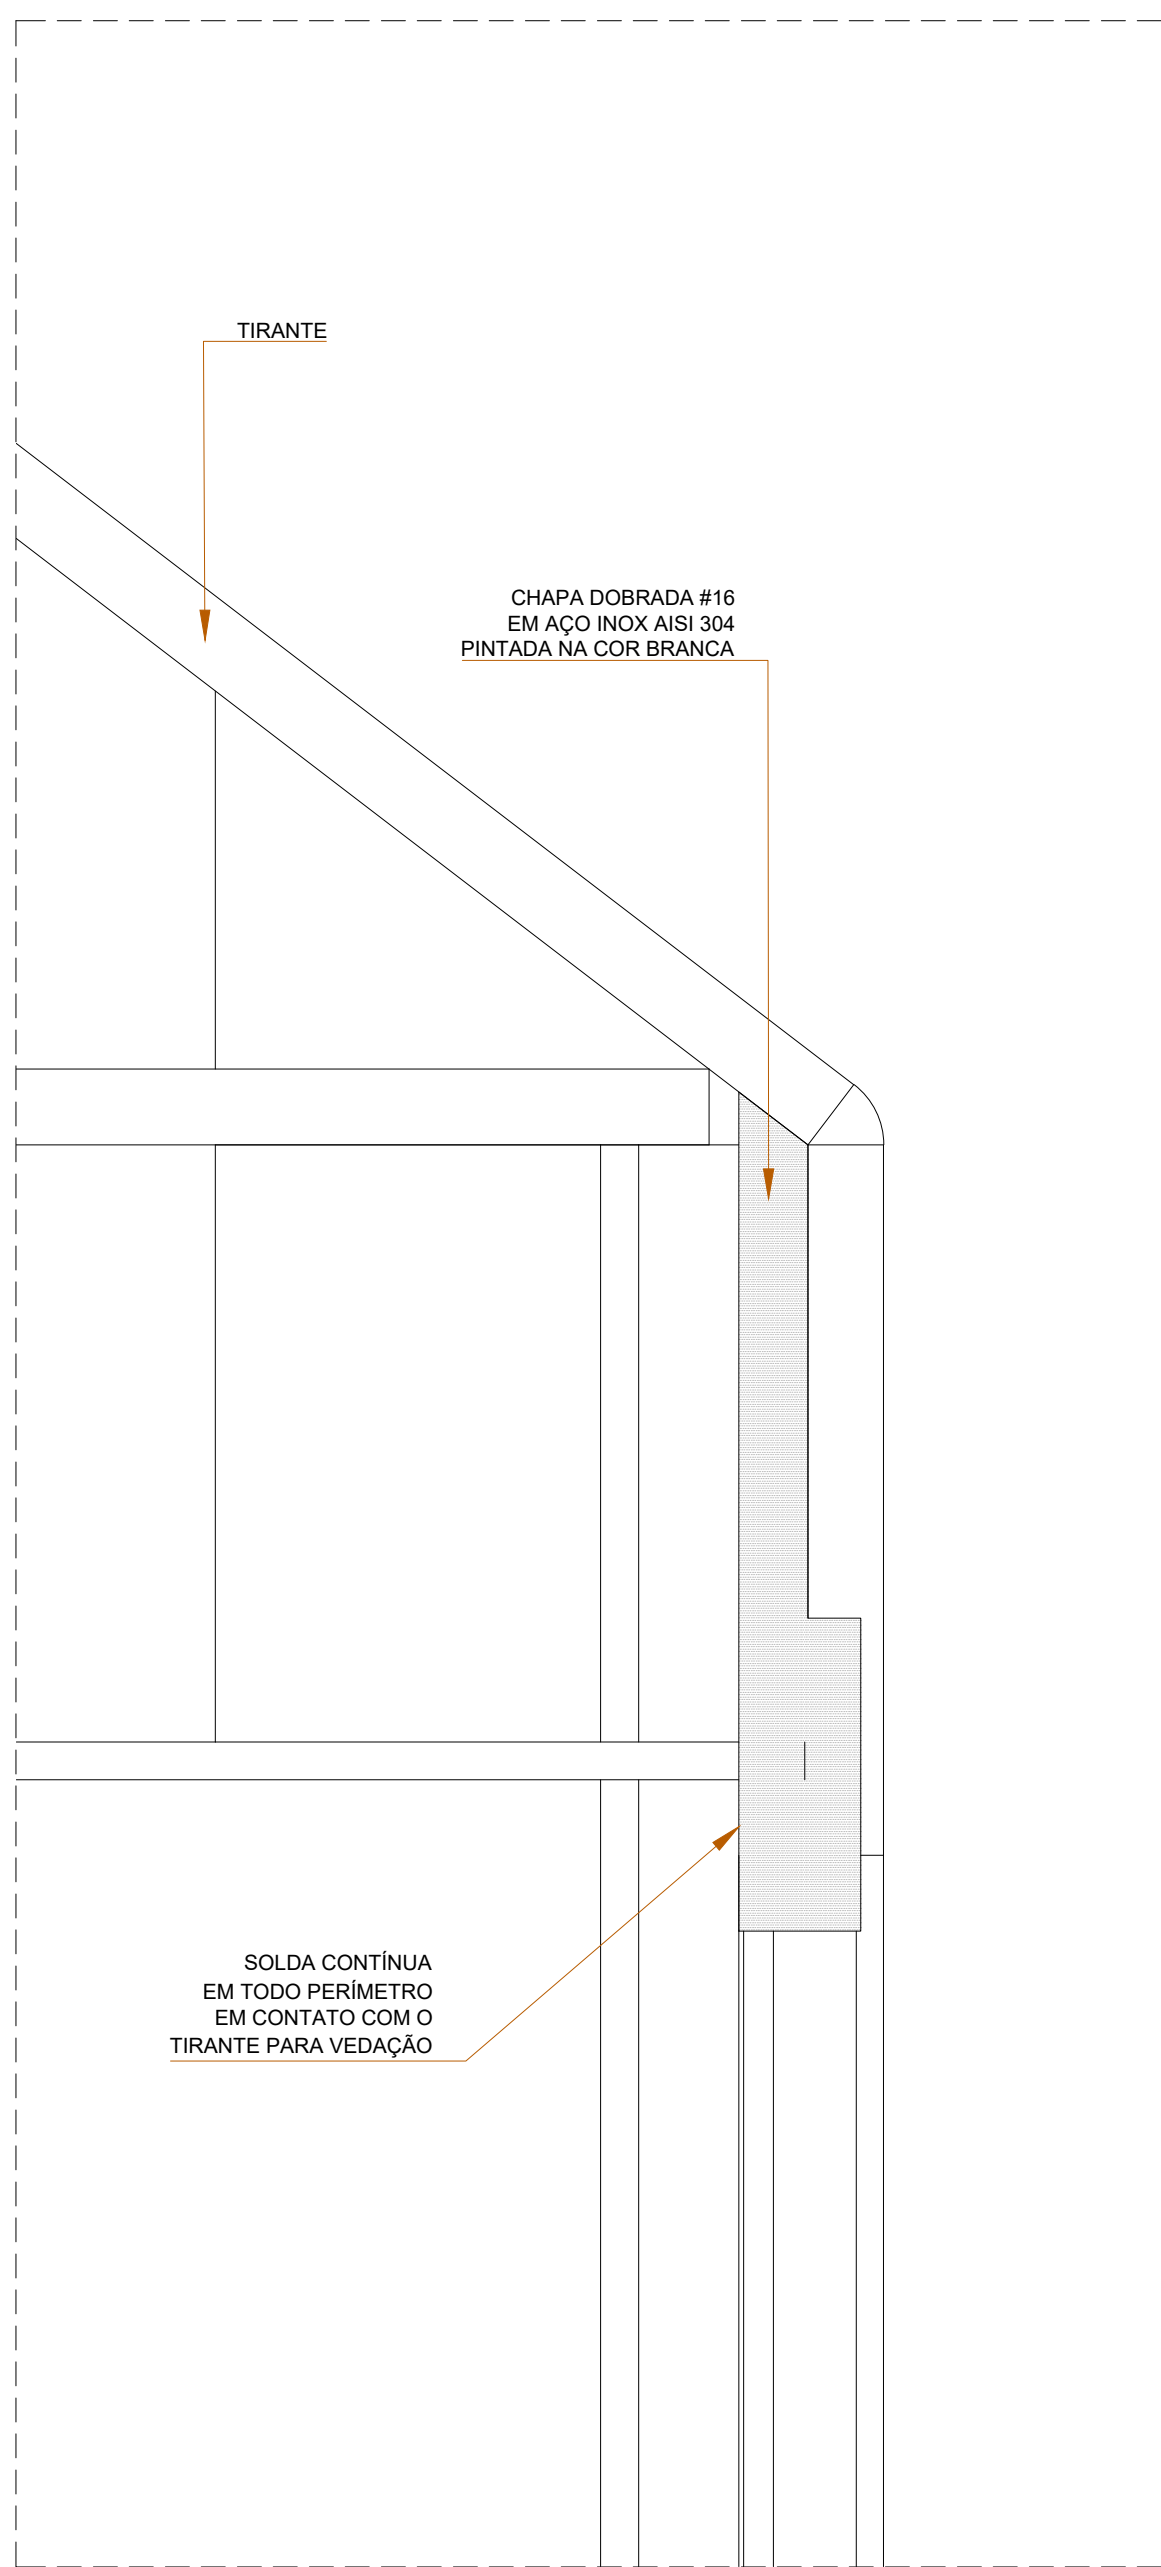


CORTE - FACHADA - VEDAÇÃO SUPERIOR
ESCALA: 1:5

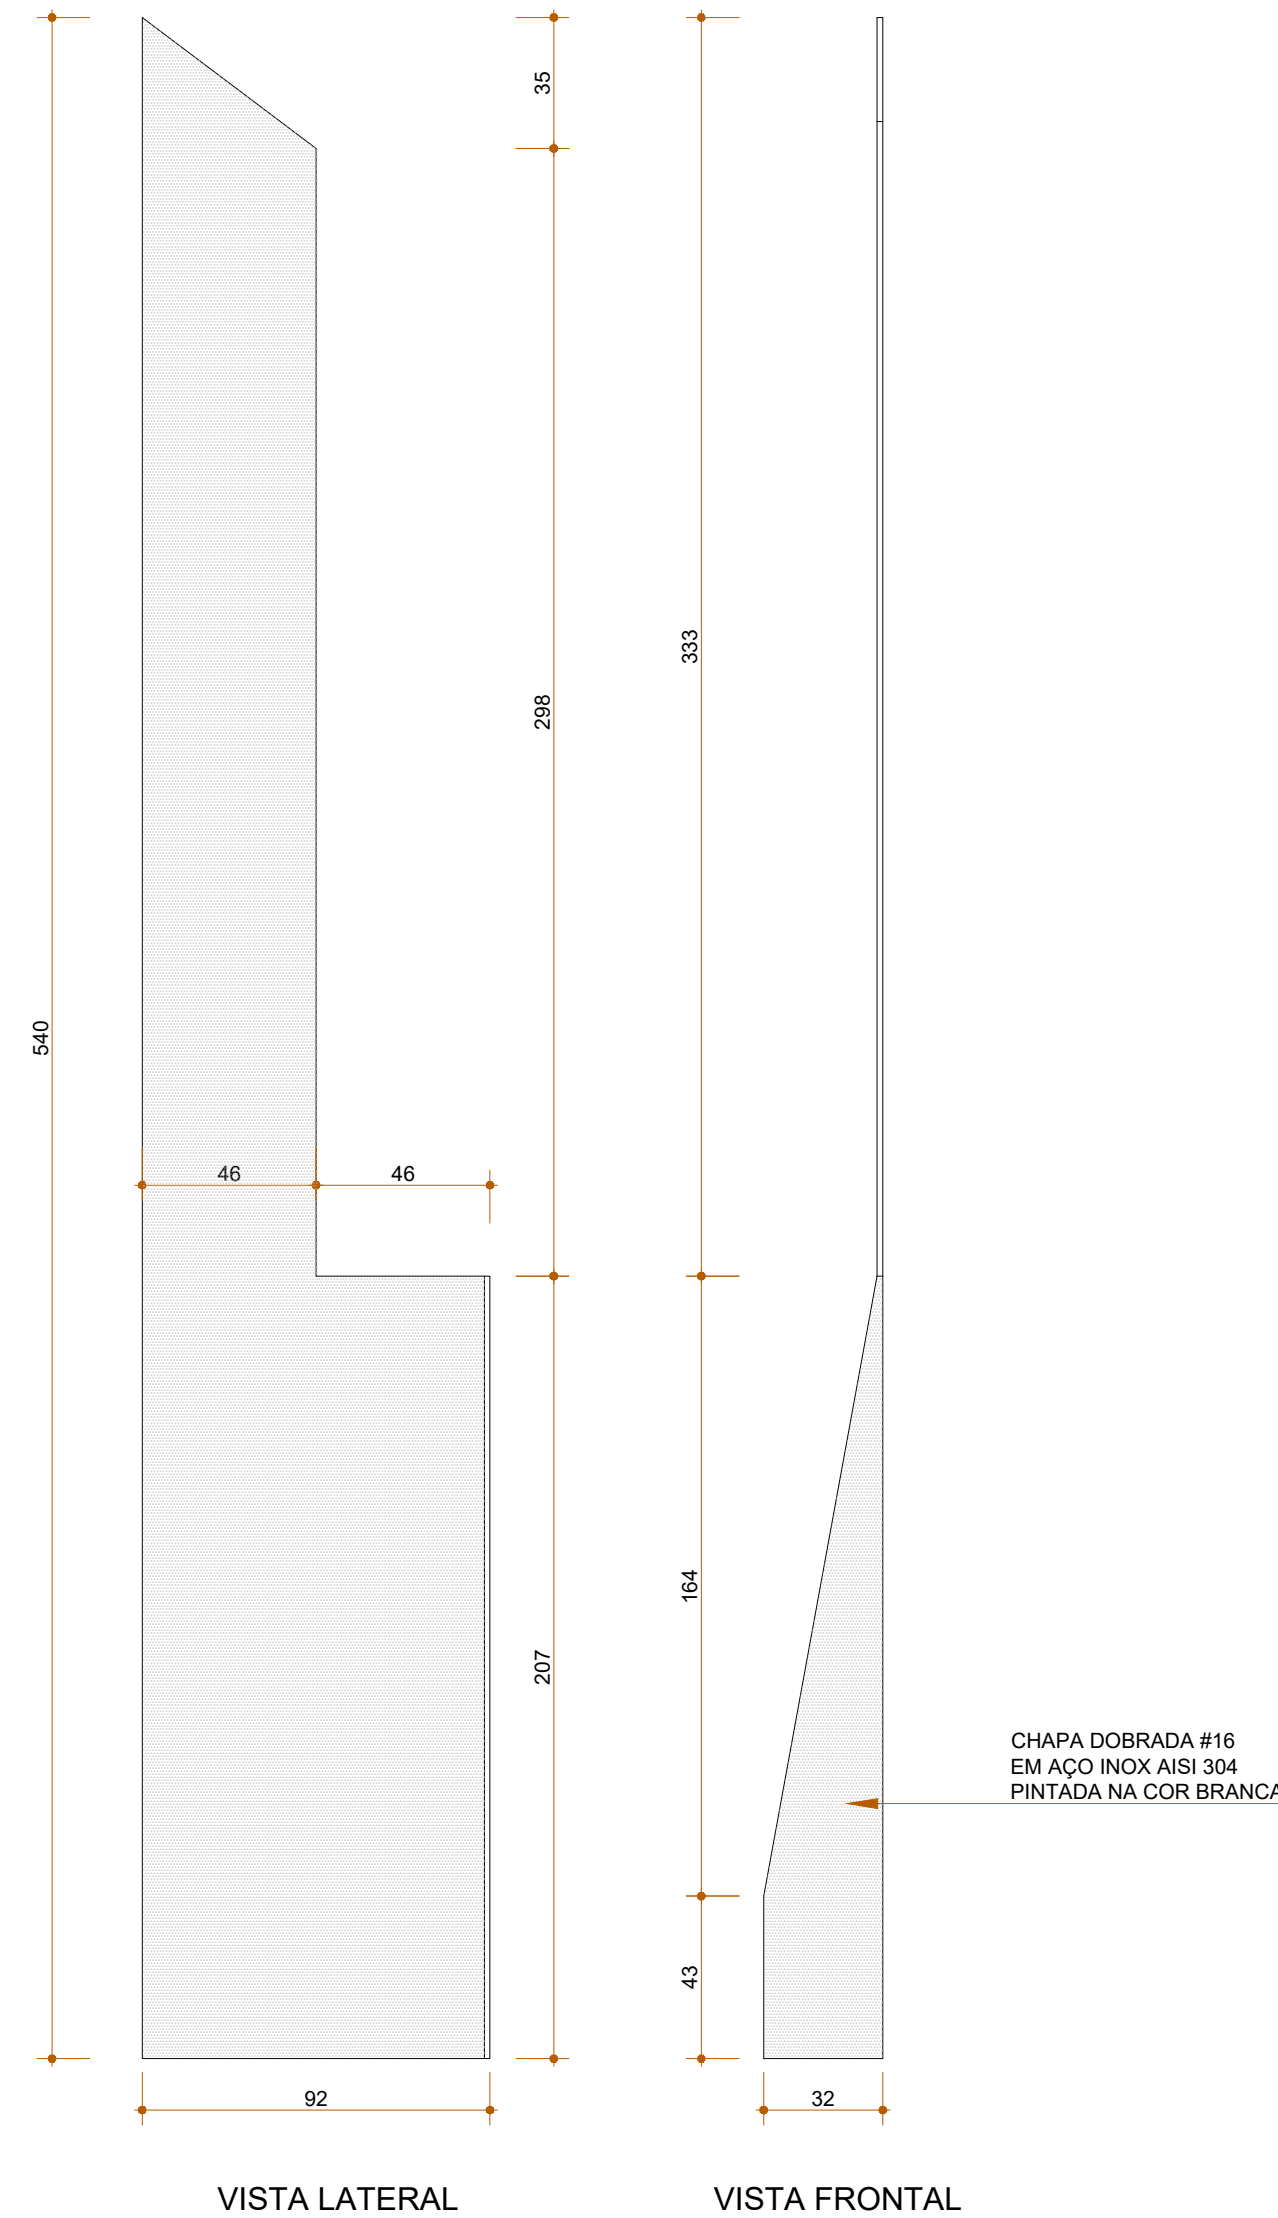


VISTAS PEÇAS DE VEDAÇÃO SUPERIOR
(CONFERIR MEDIDAS NO LOCAL)
ESCALA: 1:1

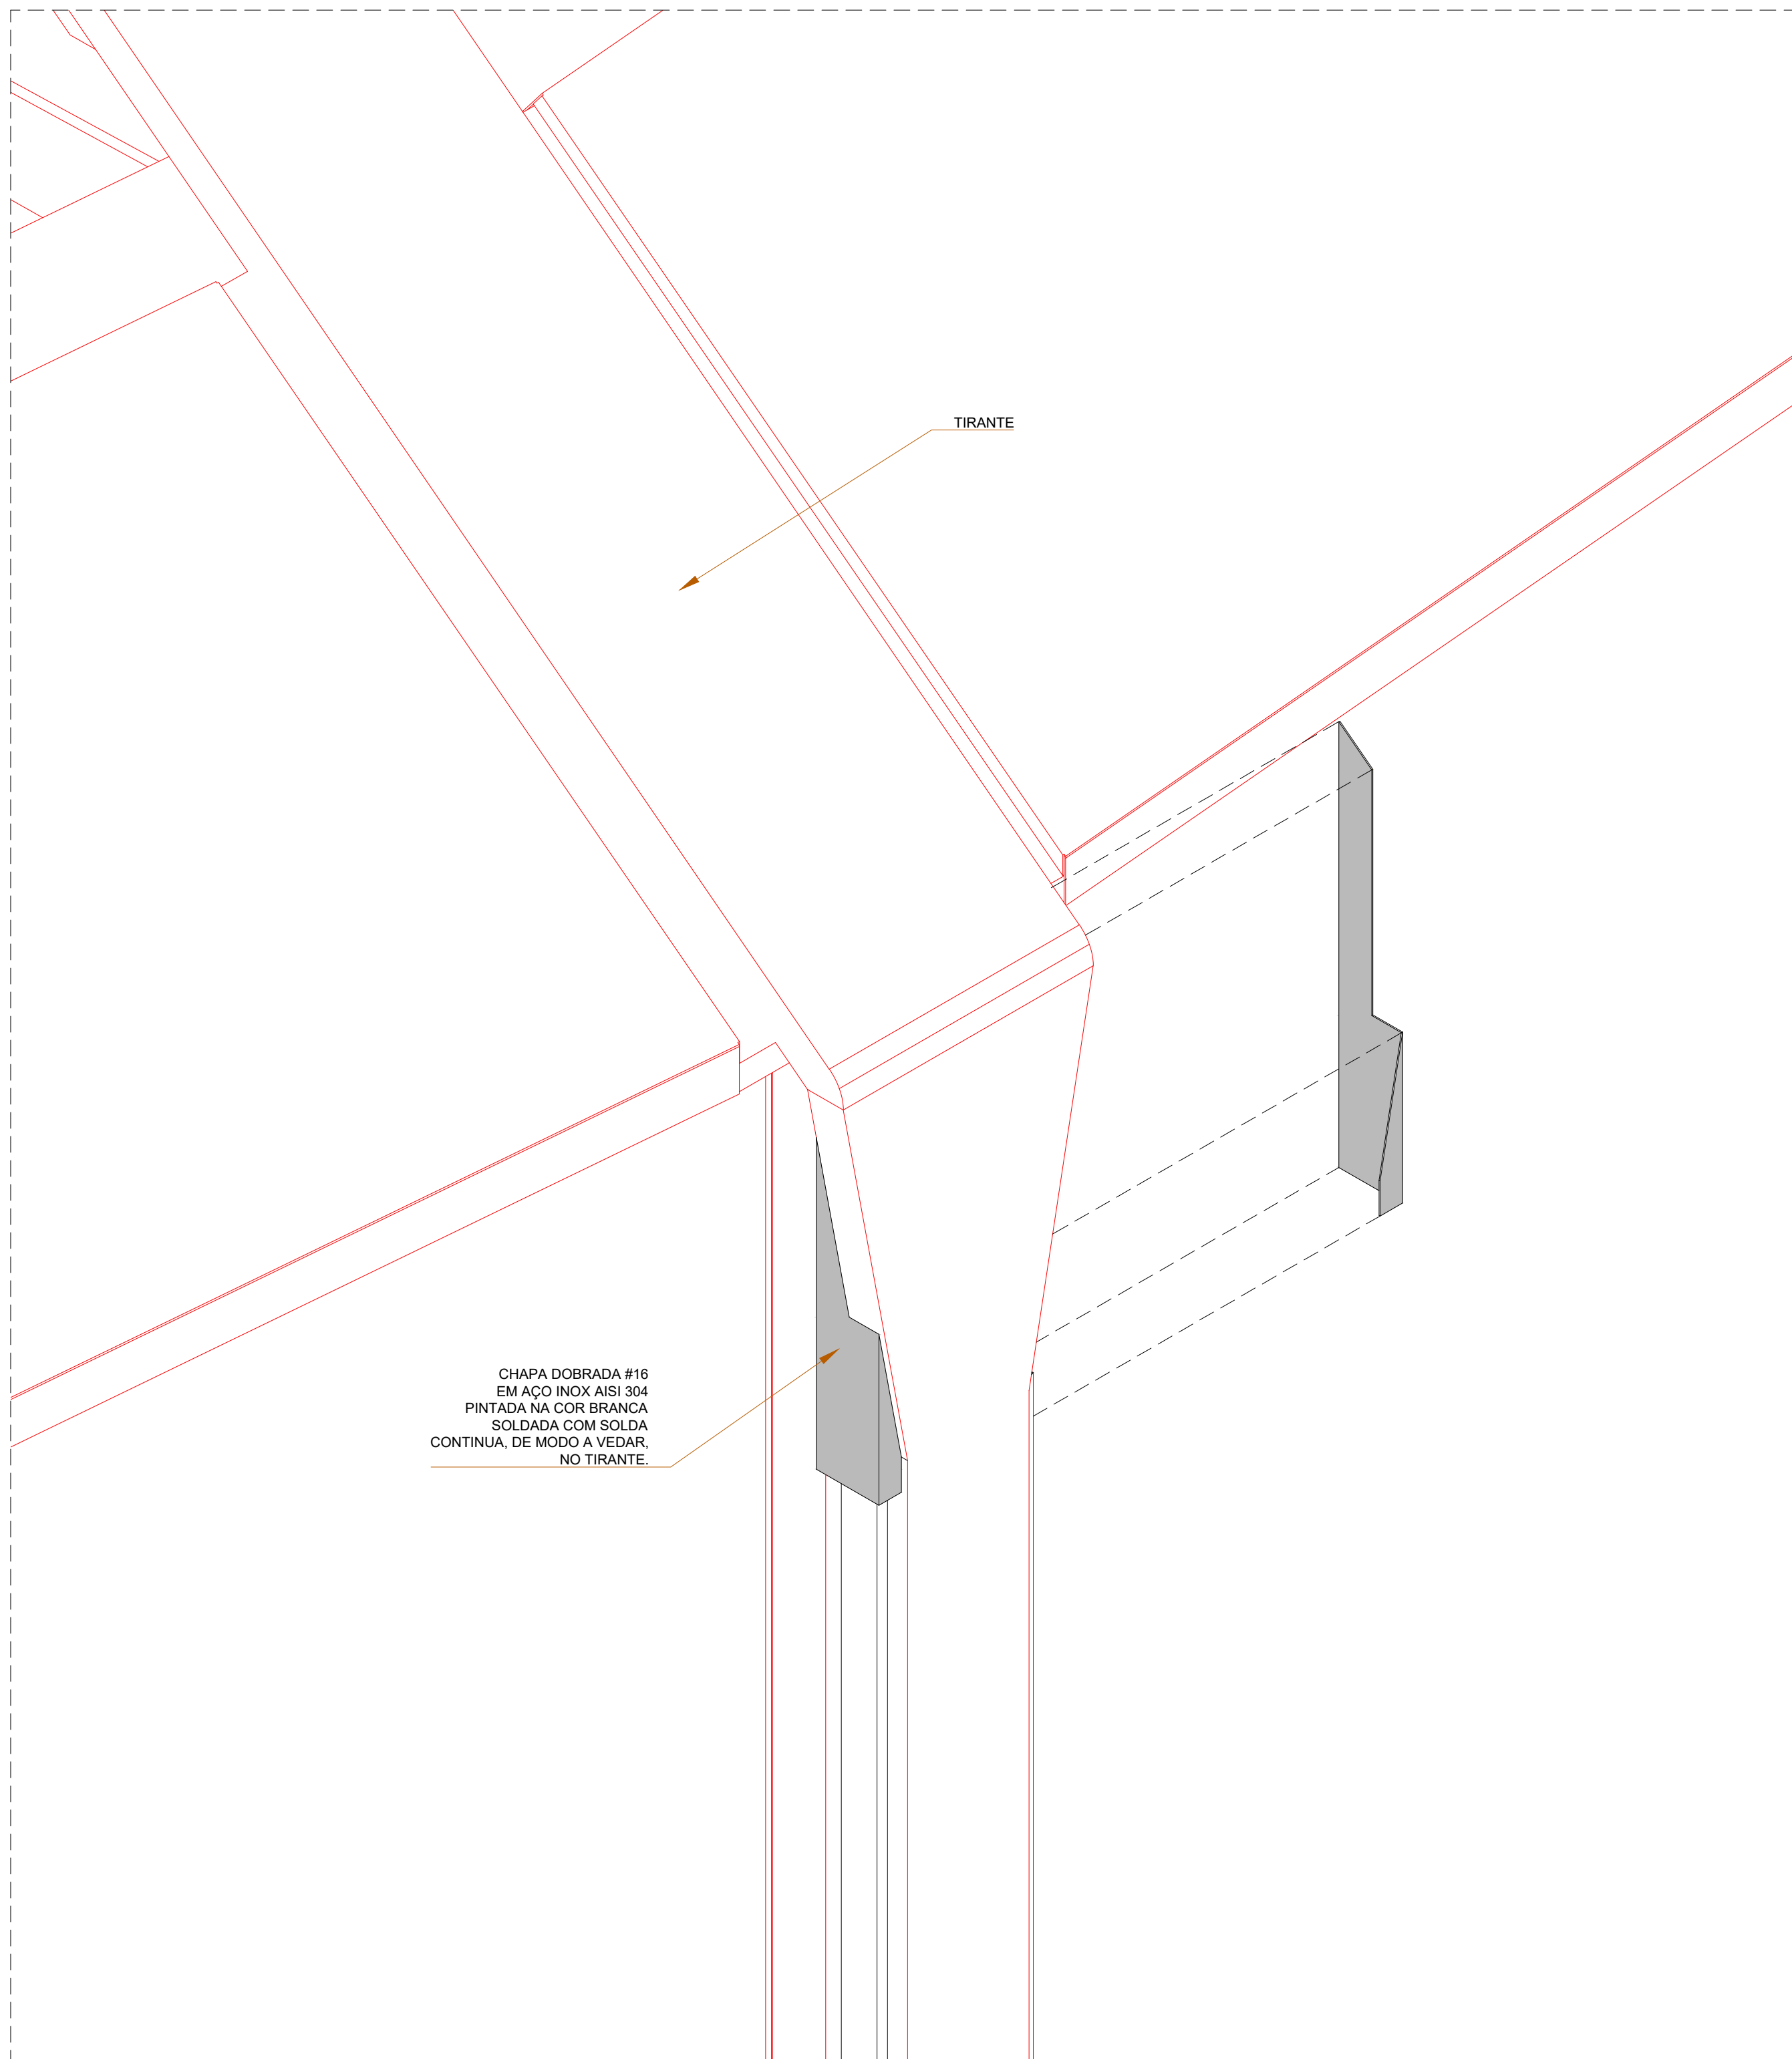


CORTE - FACHADA
ESCALA: 1:50

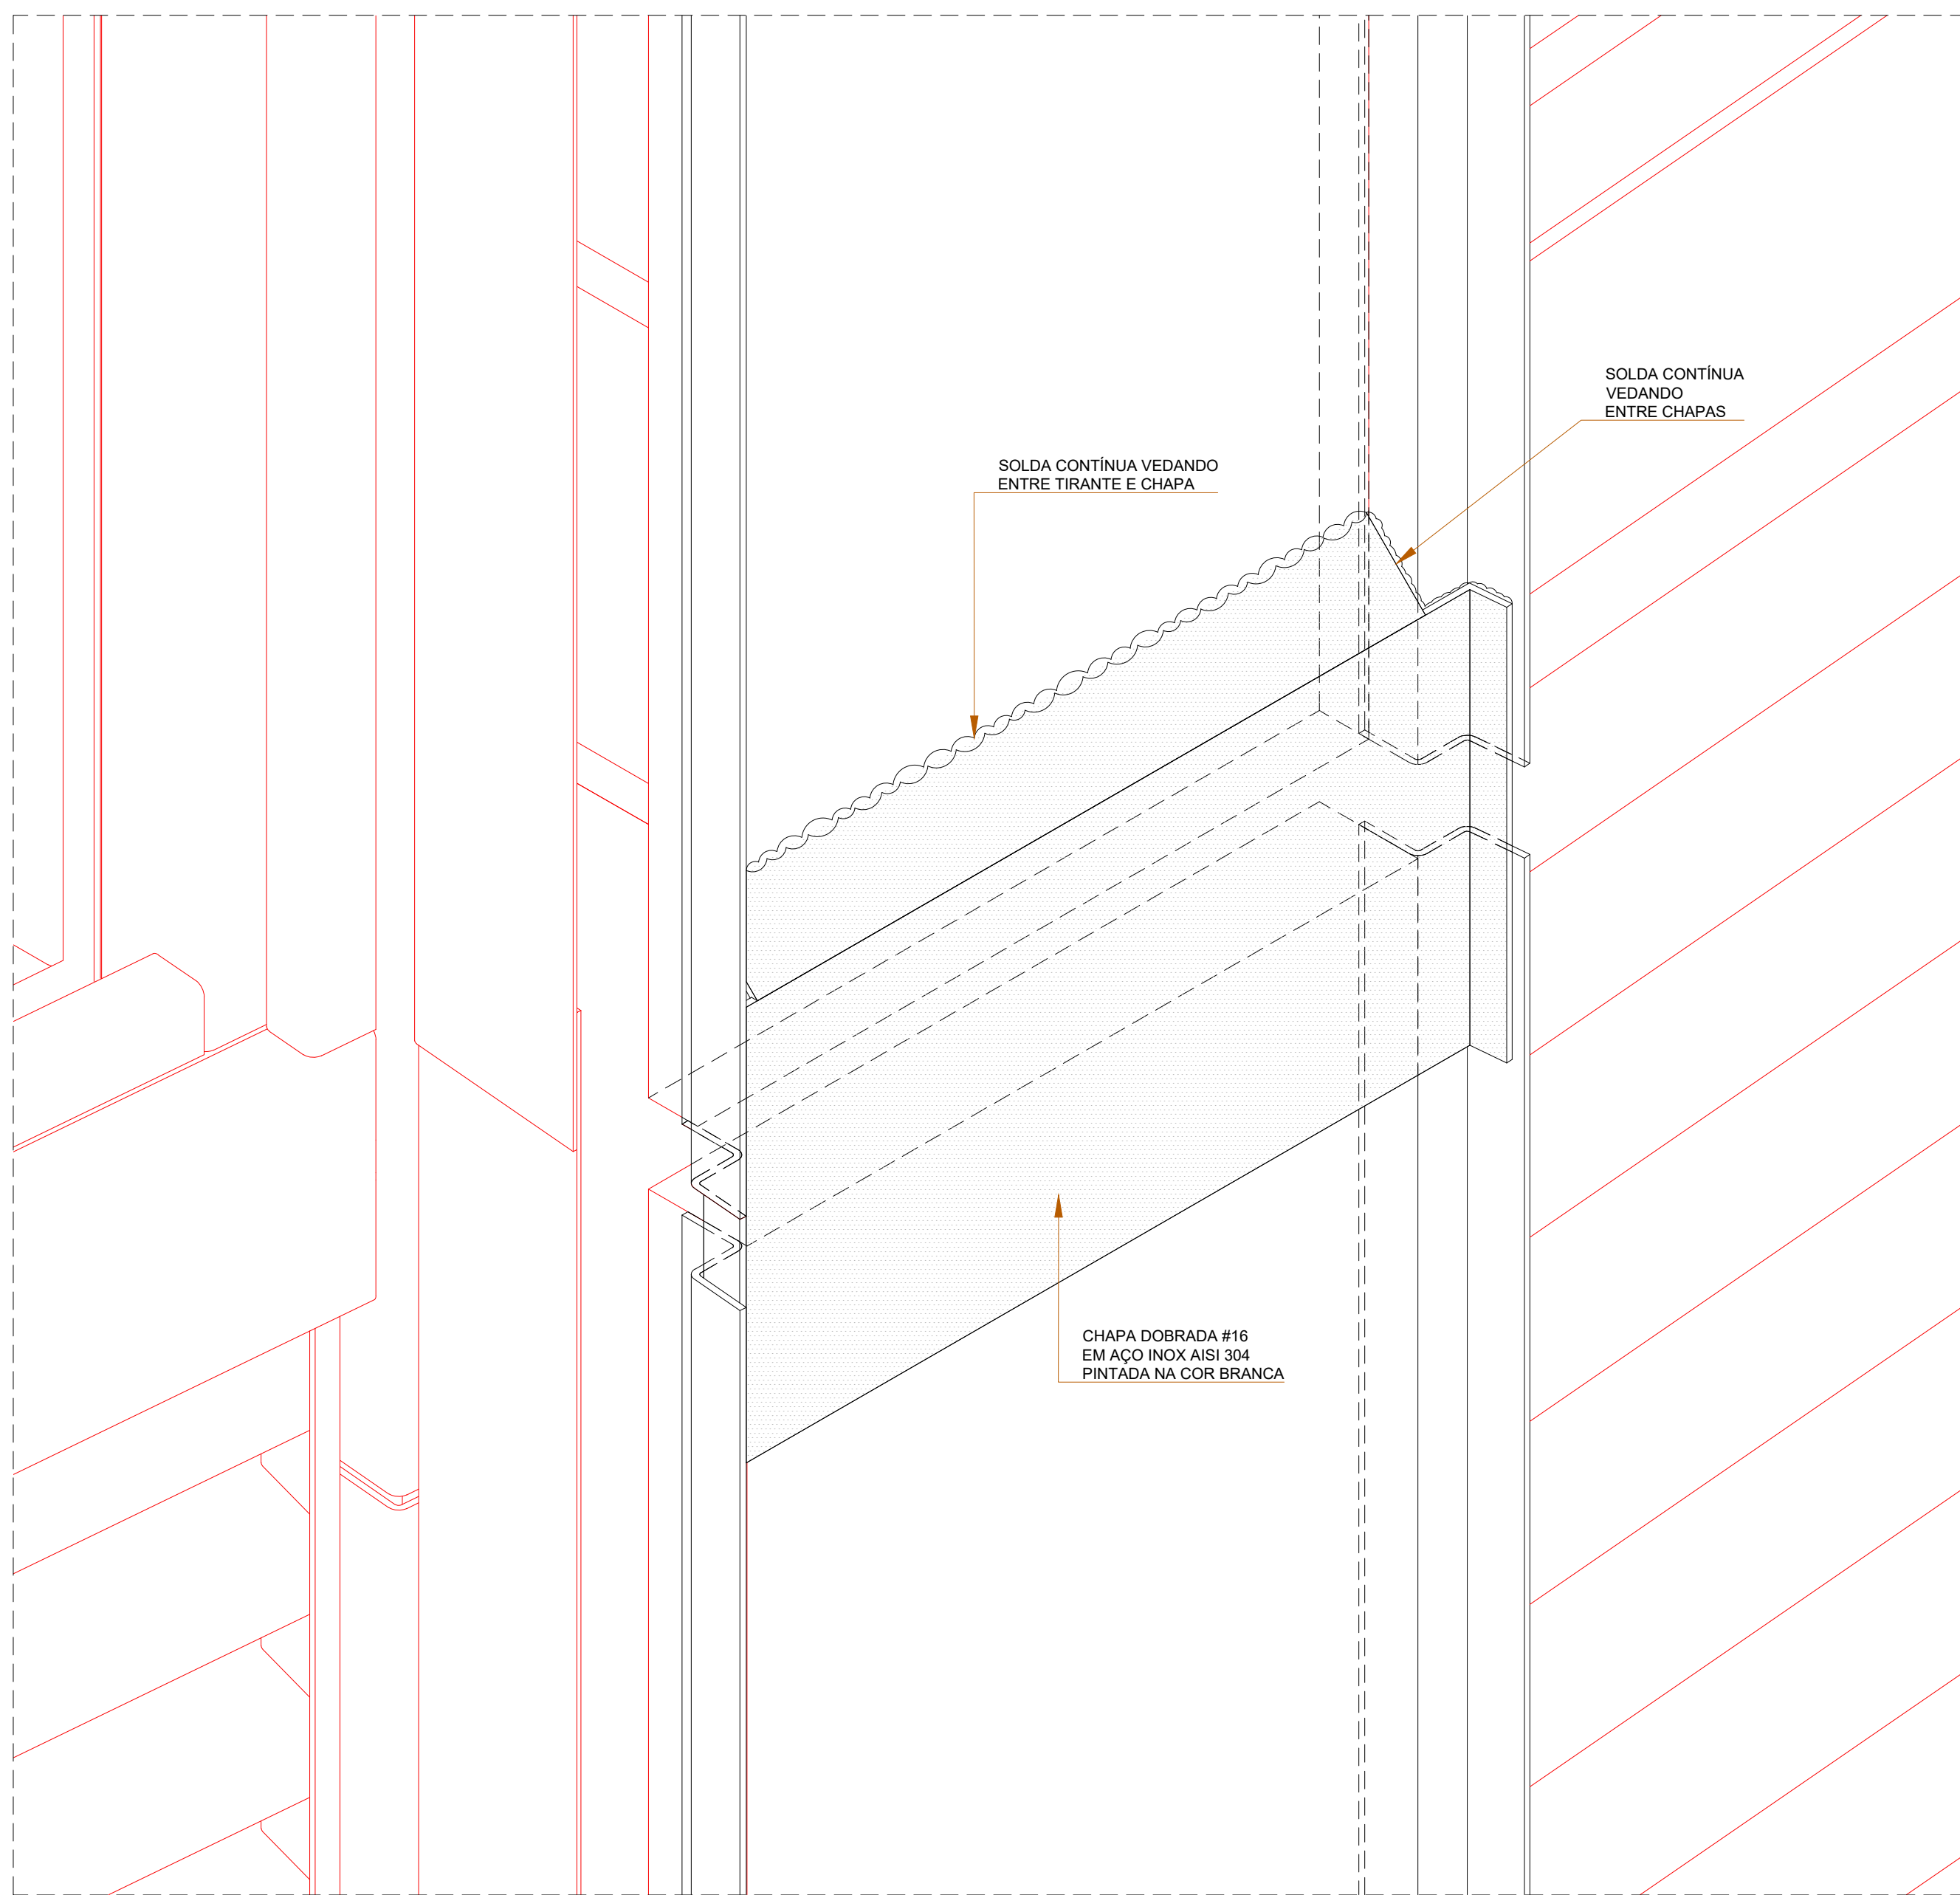


PERSPECTIVA - DETALHE CHAPA INOX - TRECHO TELESCOPAGEM
ESCALA: 1:1

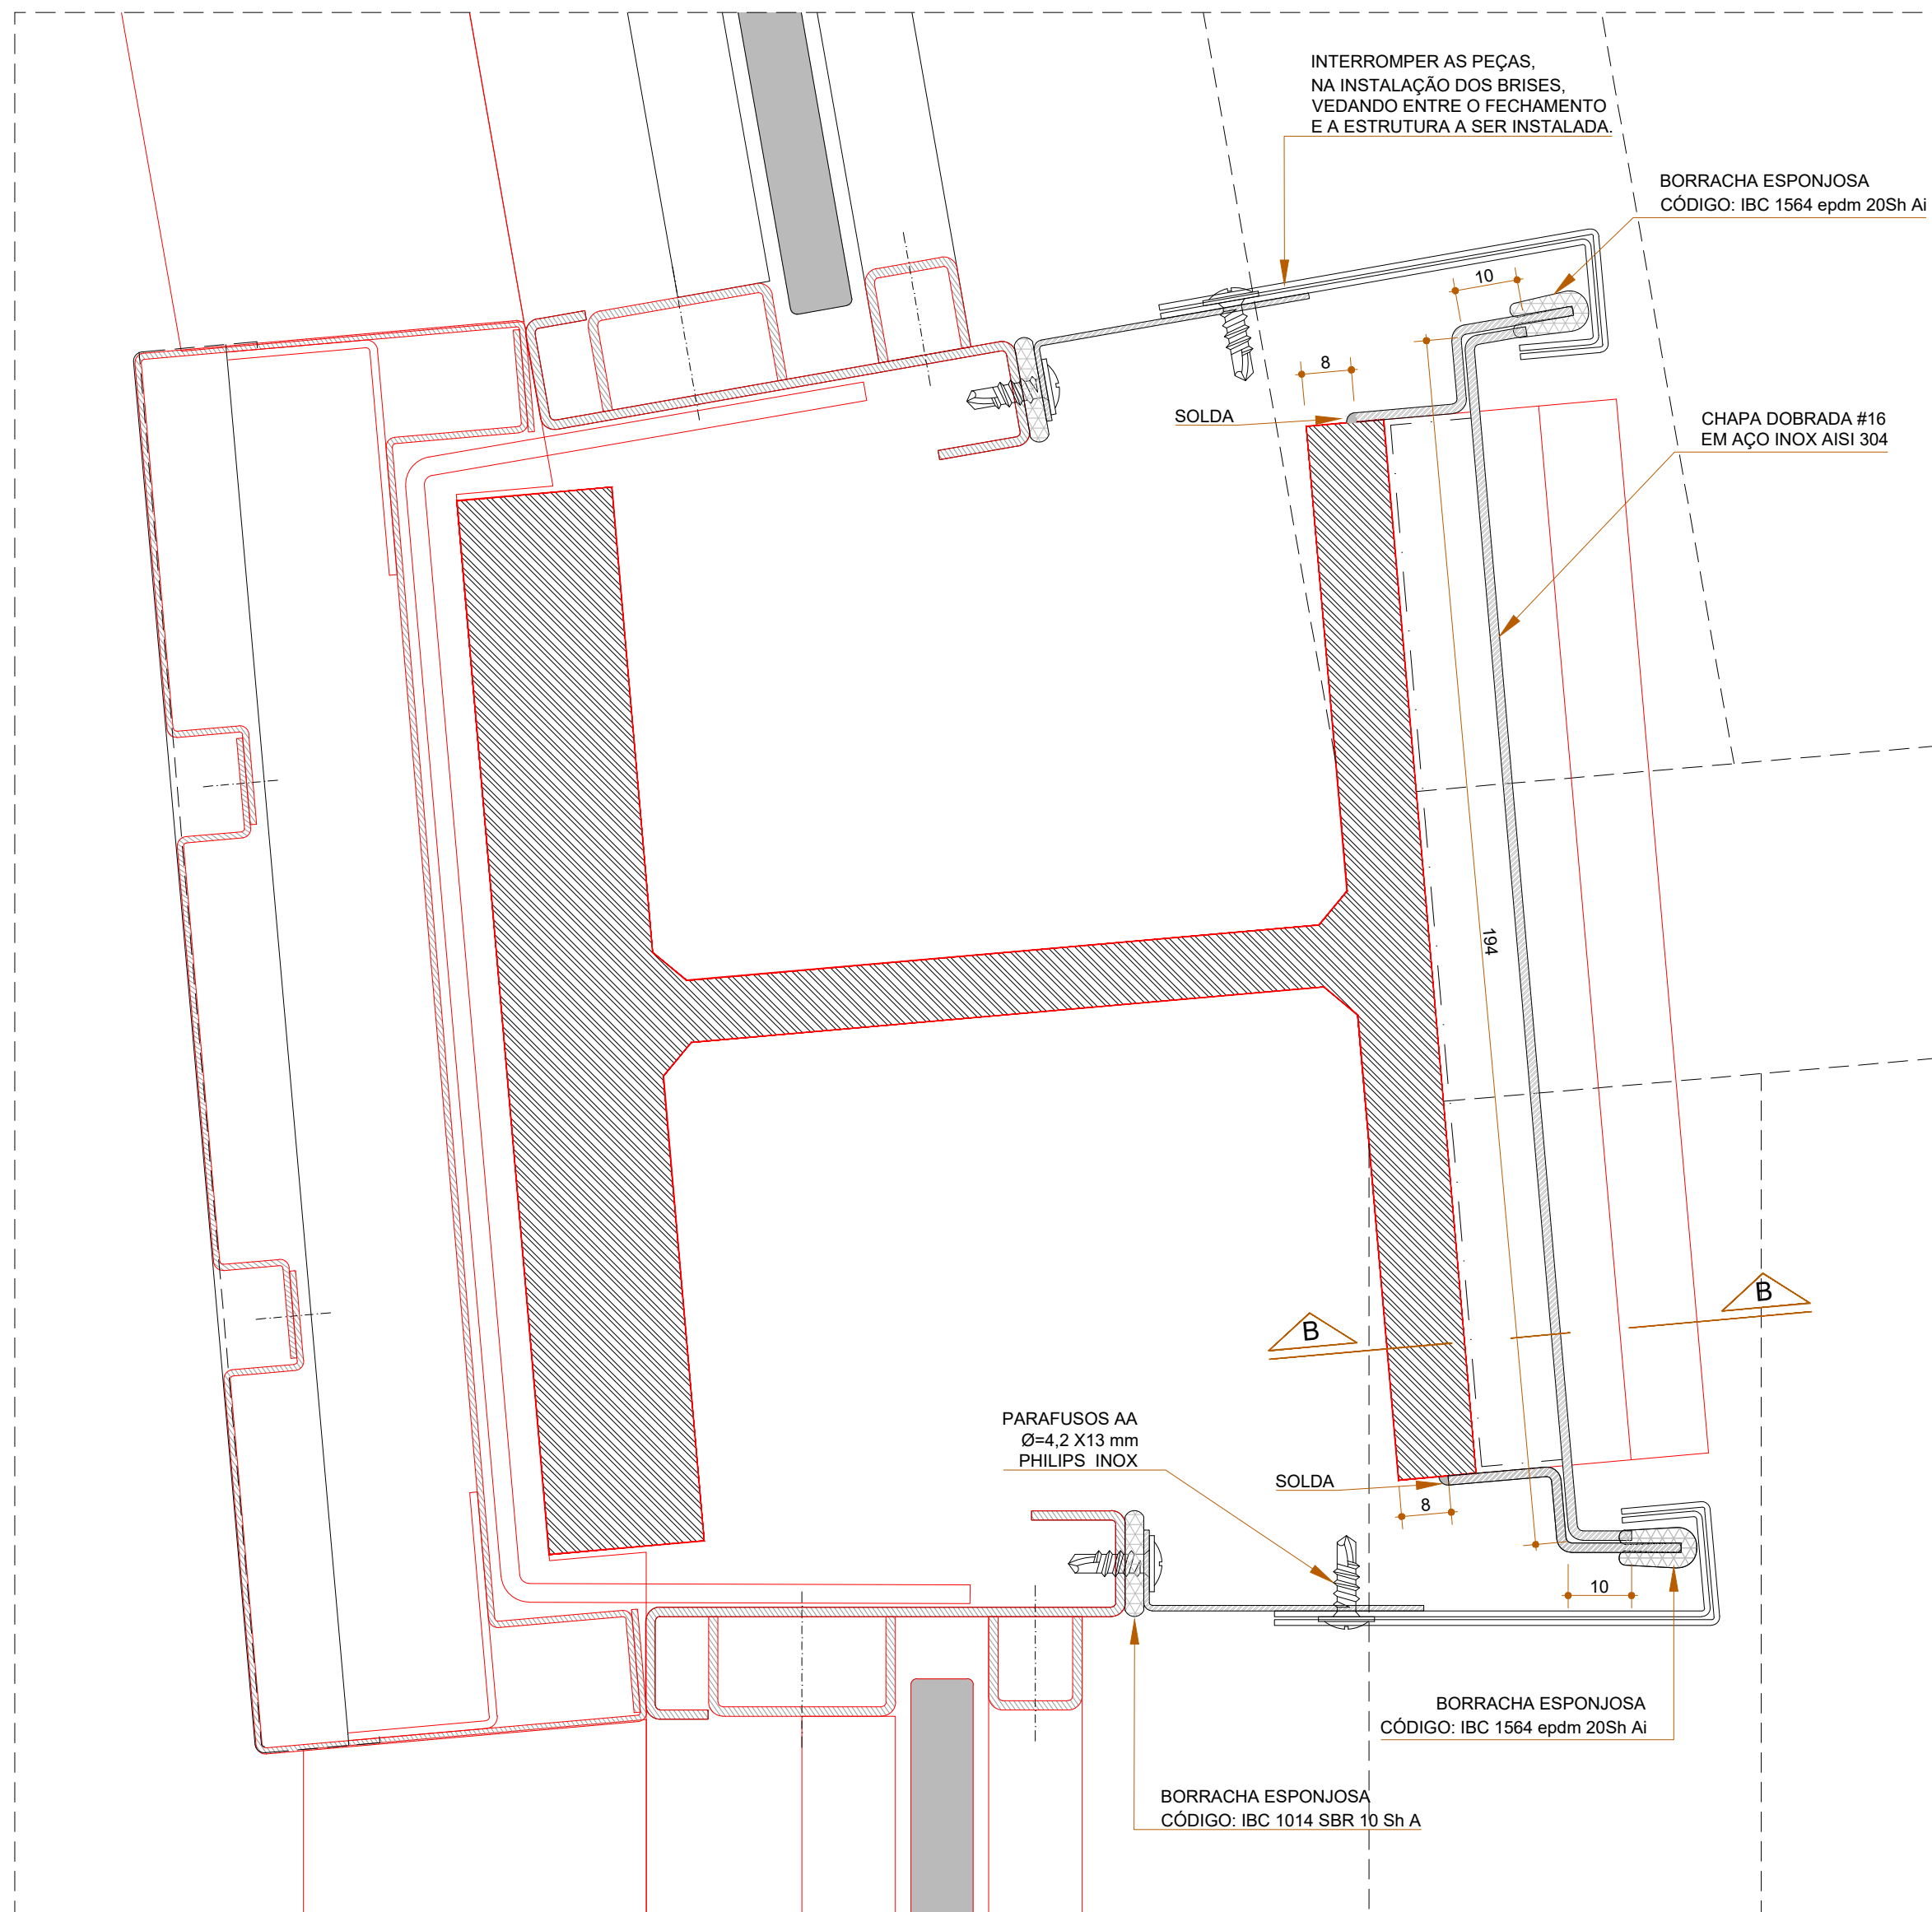


PLANTA BAIXA
ESCALA: 1:1

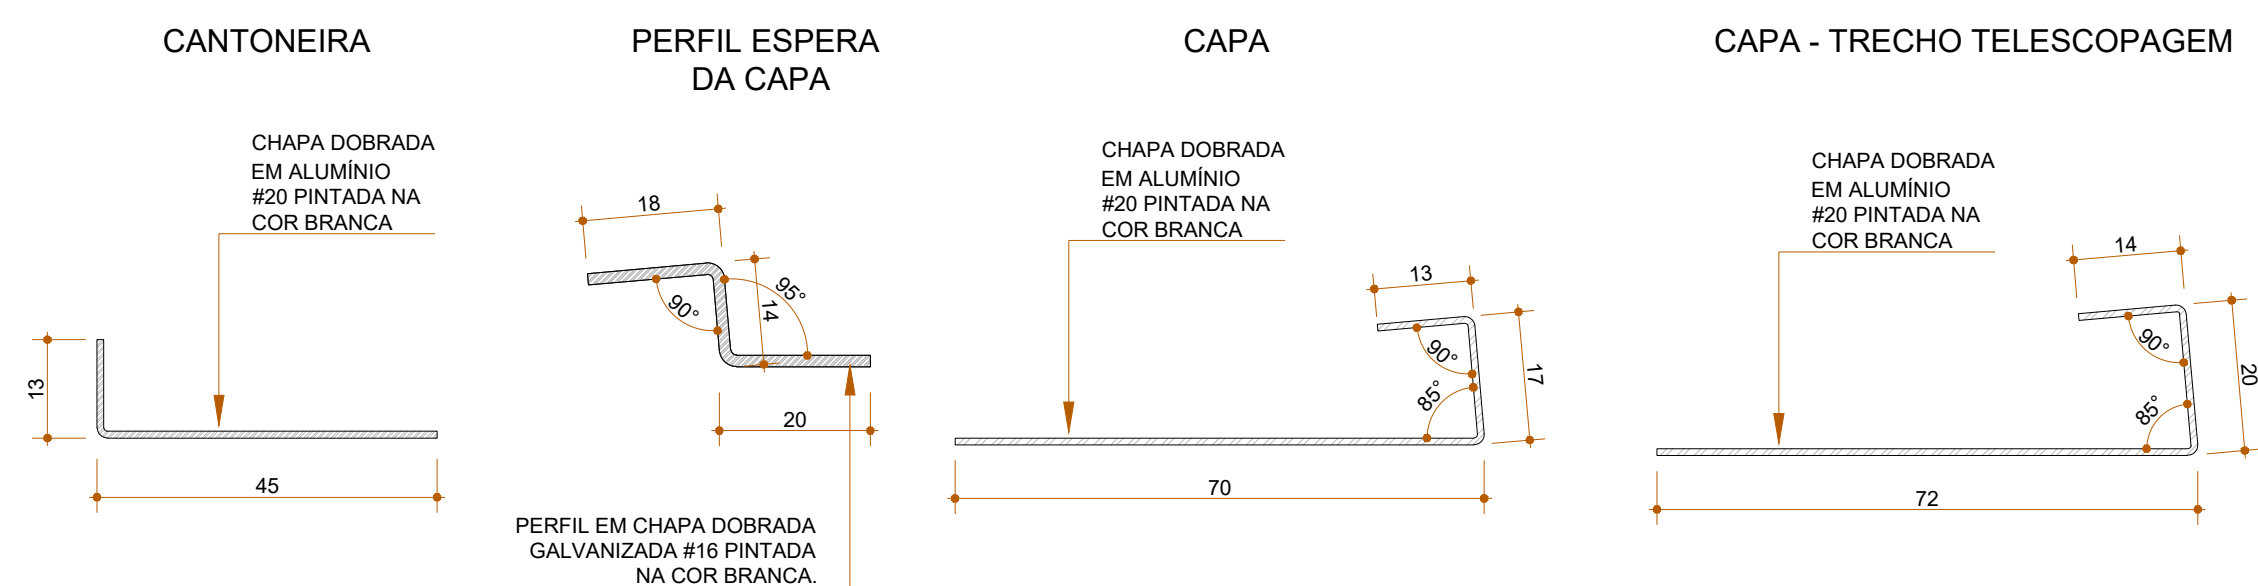

SEÇÕES DOS PERFIS DE FECHAMENTO
ESCALA: 1:1

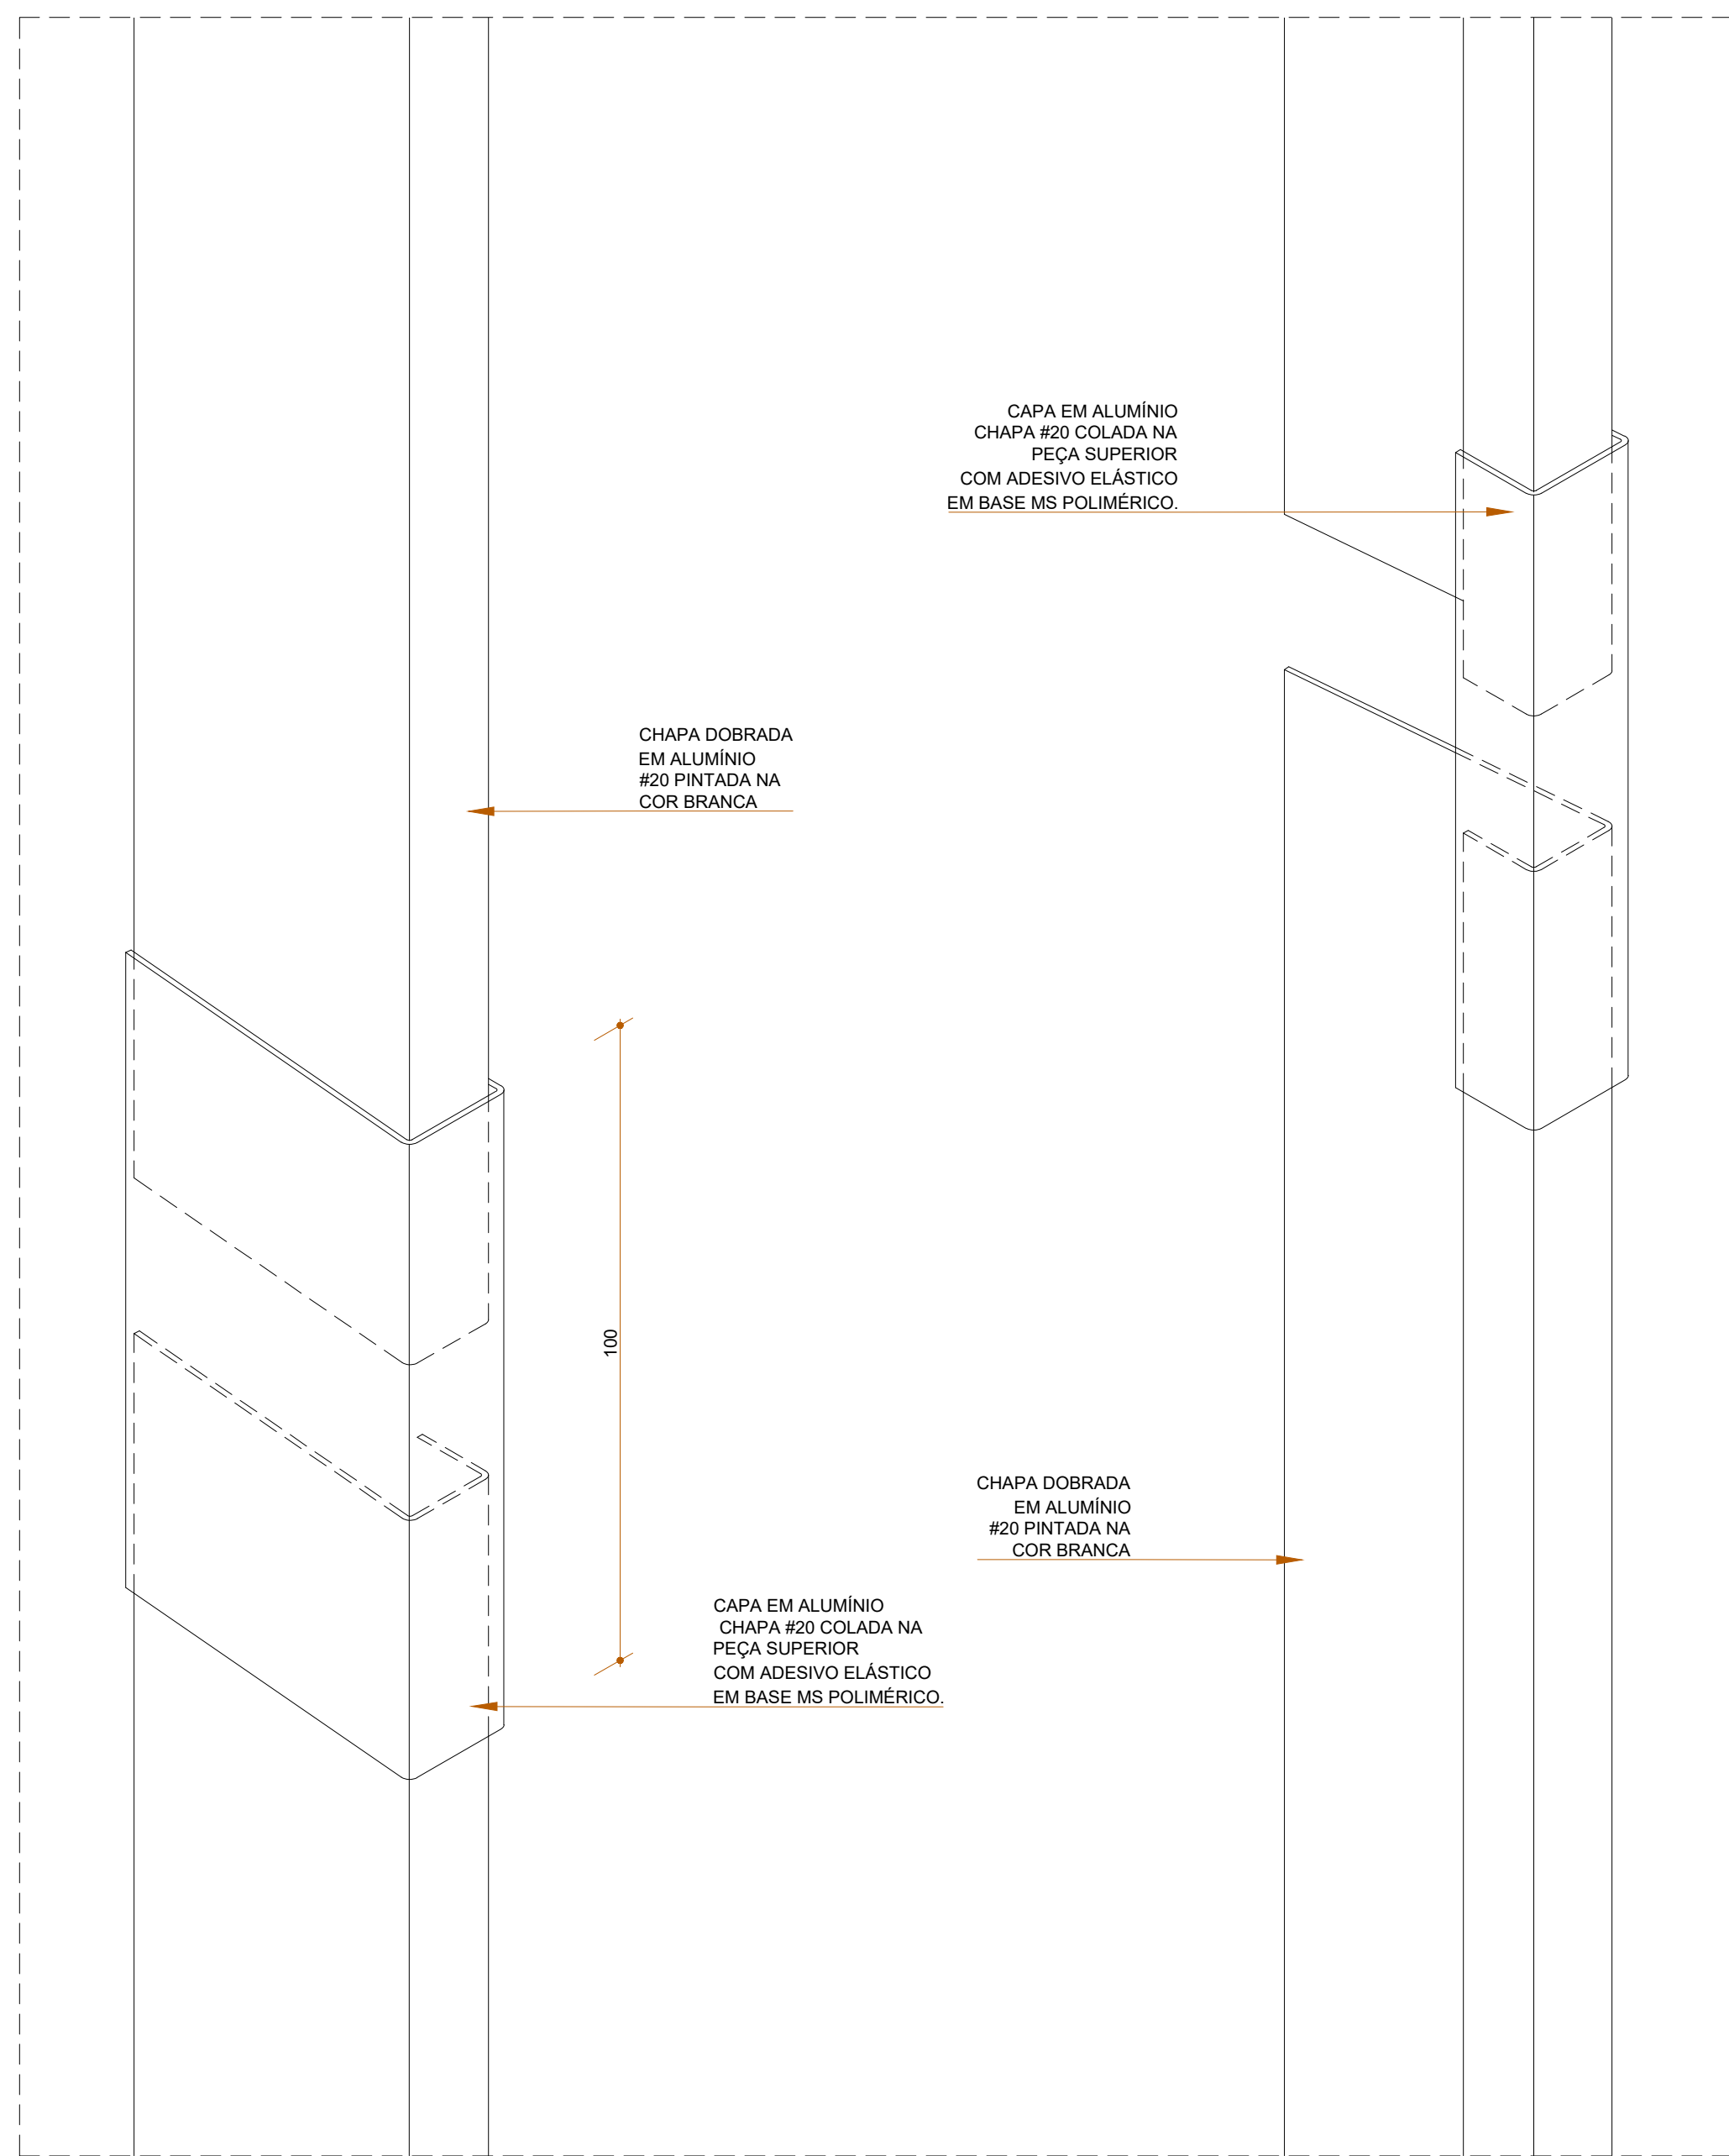

PERSPECTIVA - PERFIS FECHAMENTO - TRECHO TELESCOPAGEM
ESCALA: 1:1

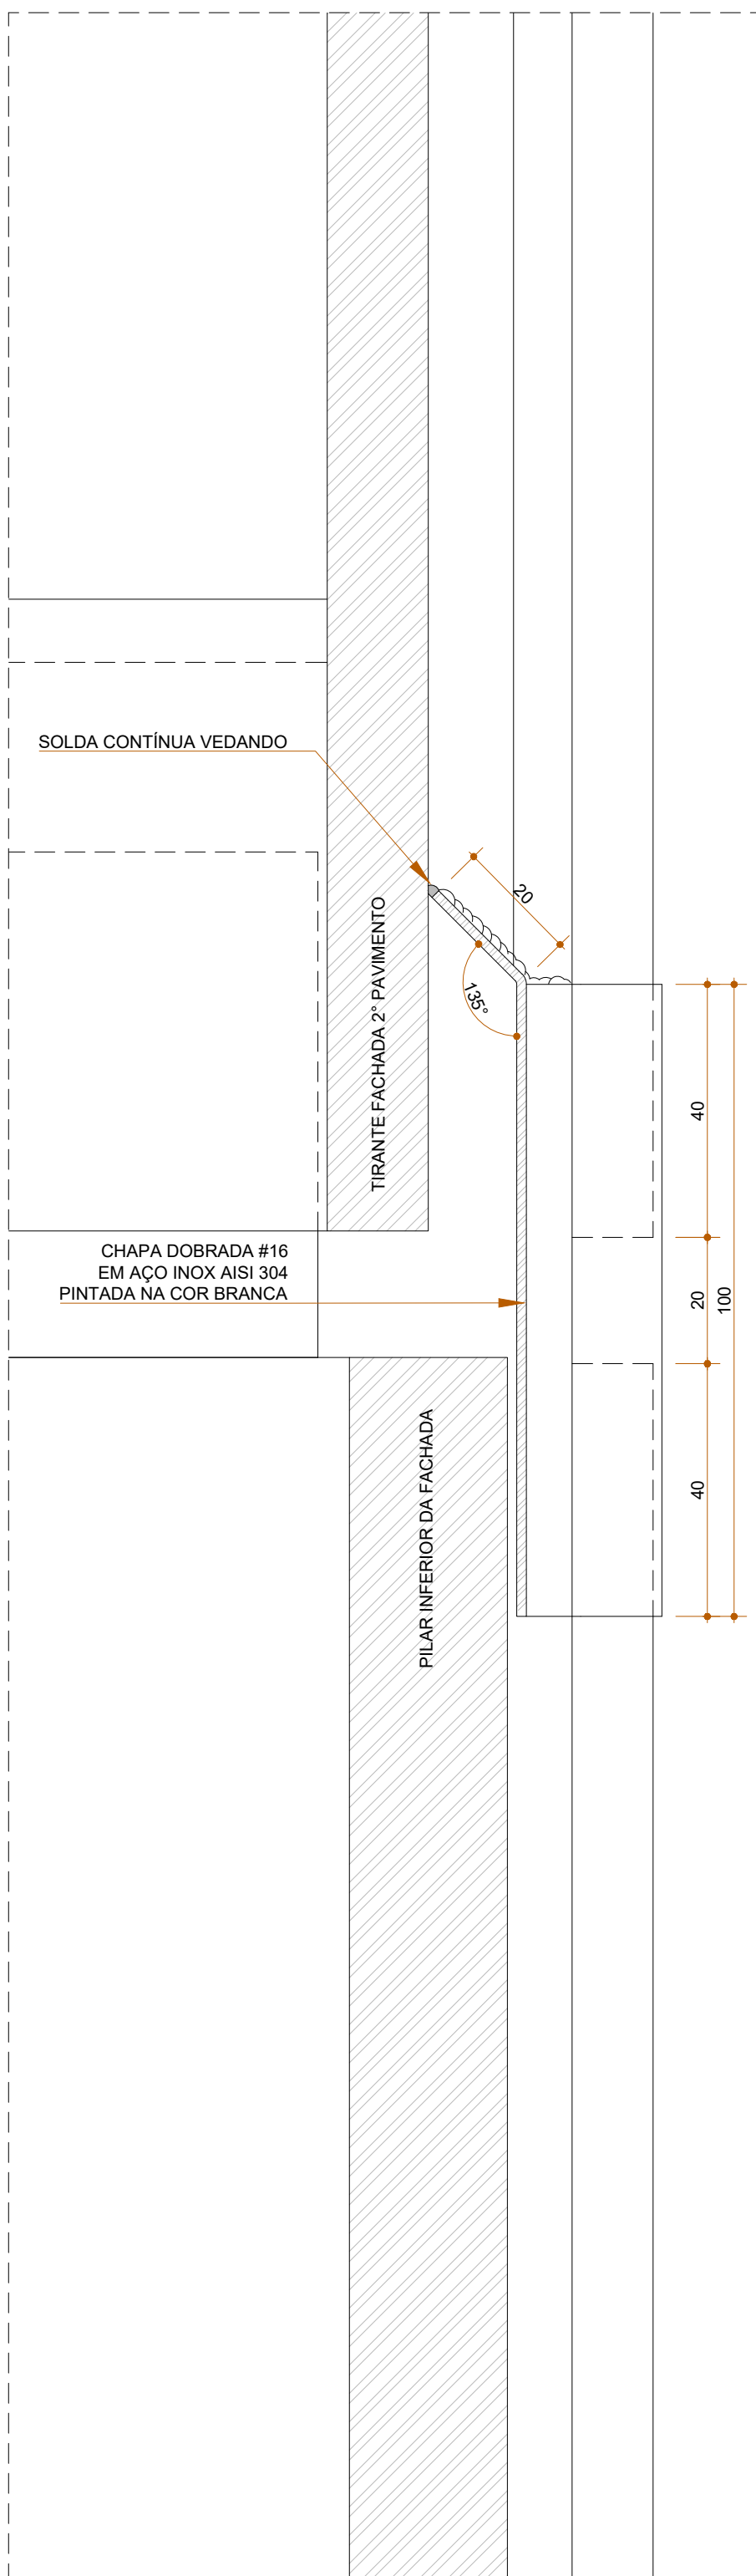

CORTE BB - TELESCOPAGEM 2º PAVIMENTO
ESCALA: 1:1

OBS:

- ACABAMENTO EM PINTURA ELETROSTÁTICA POLIÉSTER A PÓ NA COR BRANCO NEVE.
- AS DIMENSÕES DAS PEÇAS DE FECHAMENTO DEVERÃO SER AJUSTADAS CONFORME MEDIDAS CONFERIDAS NO LOCAL, A PARTIR DE CADASTRO A SER REALIZADO.
- ESTE DETALHE TEM COMO OBJETIVO FECHAR APENAS A FRESTA EXISTENTE ENTRE AS ESQUADRIAS, NA INTERFACE COM A ESTRUTURA DA FACHADA. FRESTAS EXISTENTES NA ESQUADRIA, DECORRENTES DE ERROS PONTUAIS DE EXECUÇÃO, DEVERAM SER SUBMETIDAS A AVALIAÇÃO DA FISCALIZAÇÃO PARA POSTERIOR CORREÇÃO.
- EXECUTAR PROTÓTIPO COMPLETO E SUBMETER A TESTE DE ESTANQUEIDADE PARA AVALIAÇÃO DA FISCALIZAÇÃO.
- ESTE PROJETO, TRATASSE DE UM DETALHE GENÉRICO, DESTINADO A PRINCÍPIO A BALIZAR O LEVANTAMENTO DE QUANTITATIVOS, DEVENDO ASSIM SER SUBMETIDO A AJUSTES, TESTES E ANÁLISES CONFORME ORIENTAÇÃO DA FISCALIZAÇÃO.

LEGENDA:

ELEMENTOS EXISTENTES

PROPRIETÁRIO: TRIBUNAL REGIONAL ELEITORAL DA BAHIA

RESPONSÁVEL TÉCNICO: ADRIANO RIBEIRO LEITE

CAU: A48581-0

REVISÃO	ALTERAÇÃO	DATA
<div><div><div><div><div><div></div></div></div><div><div><div></div></div><div><div></div></div></div><div><div><div></div></div><div><div></div></div></div><div><div><div></div></div><div><div></div></div></div></div></div><div>WDS</div><div>WDS ENGENHARIA - ME CNPJ: 19.891.447/0001-26 fone: (77) 3613 2534</div></div>		
CLIENTE	TRIBUNAL REGIONAL ELEITORAL DA BAHIA	MUNICÍPIO
ENDEREÇO DA OBRA	PRIMEIRA AVENIDA - CENTRO ADMINISTRATIVO DA BAHIA	SALVADOR
TIPO DO SERVIÇO	PROJETO DE REFORMA	EDIFÍCIO ANEXO III
IDENTIFICAÇÃO DA PLANTA	FECHAMENTO ENTRE ESQUADRIAS - PILAR E TIRANTE	PRIMEIRA
ESCALA	INDICADAS	DATA
INDICADAS	MAIO 2022	REVISÃO
DO 1º, 12, FECHAMENTO ENTRE ESQUADRIAS E 2º PAV		

DG15