




PLANTA BAIXA
ESCALA: 1/20

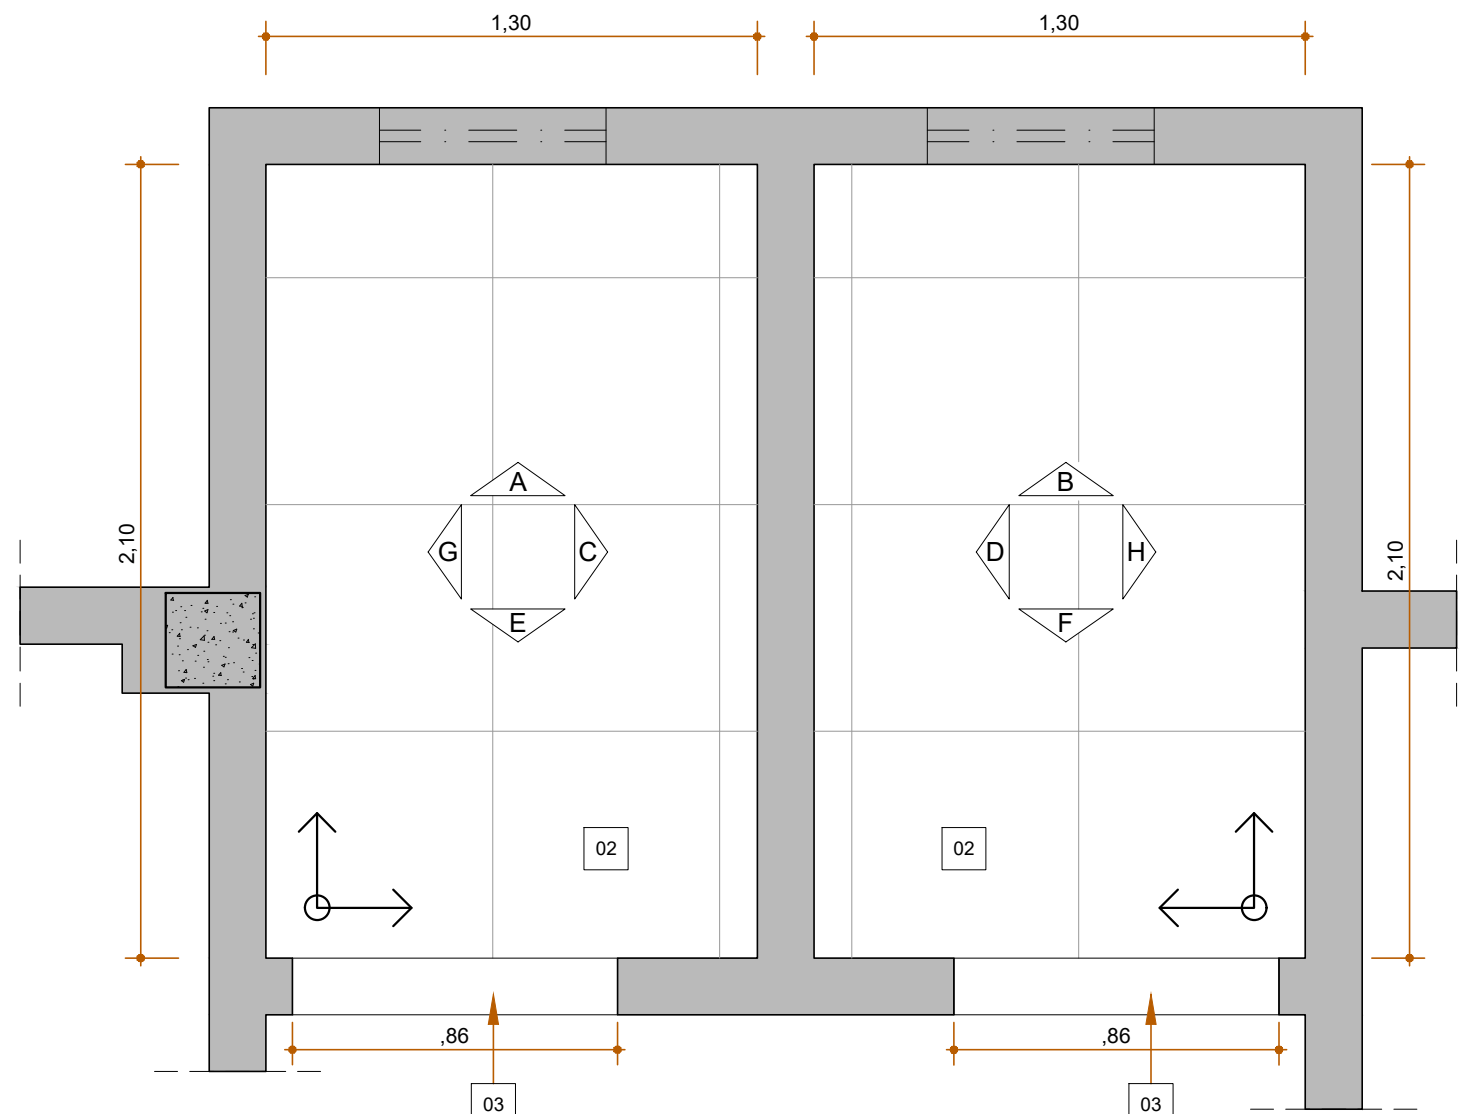


PLANTA DE PISO
ESCALA: 1/20

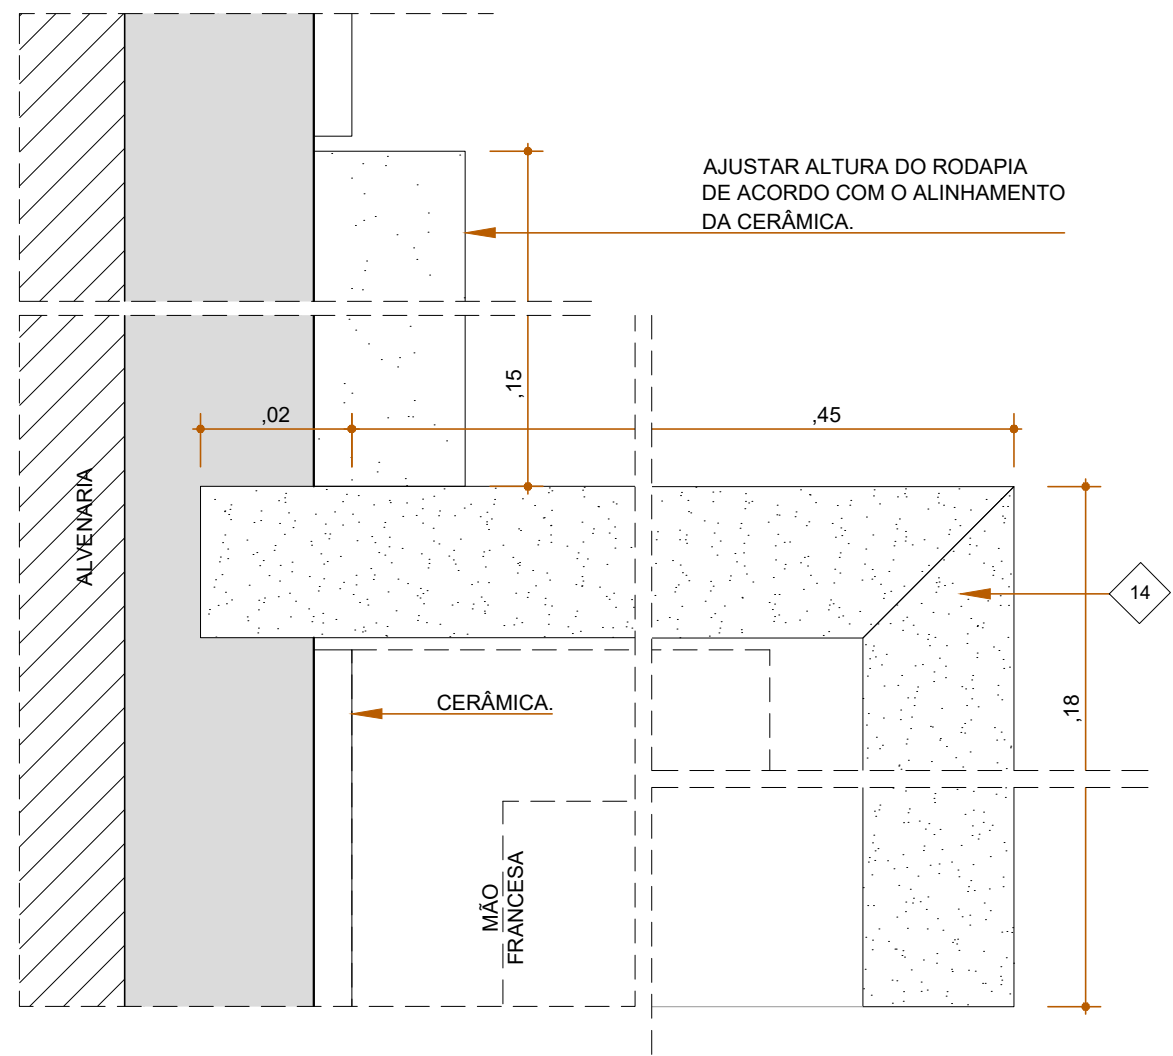


DETALHE BANCADA
ESCALA: 1/1

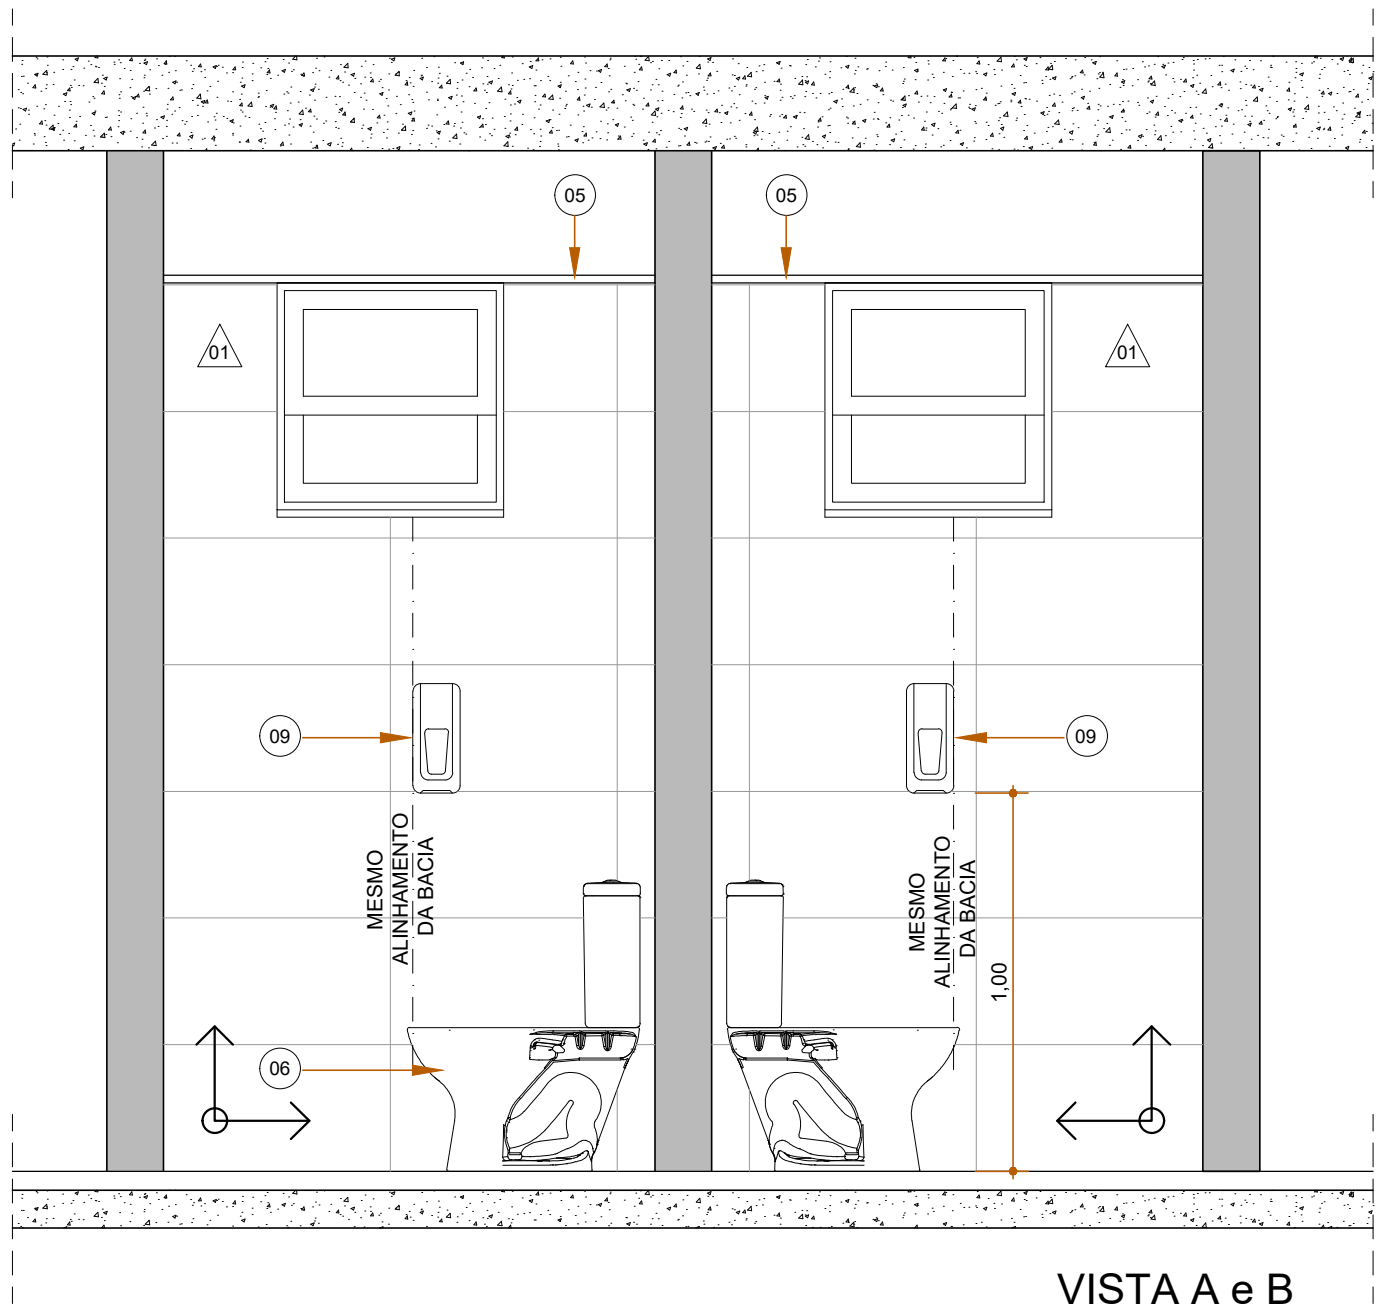


VISTA A e B
ESCALA: 1/20

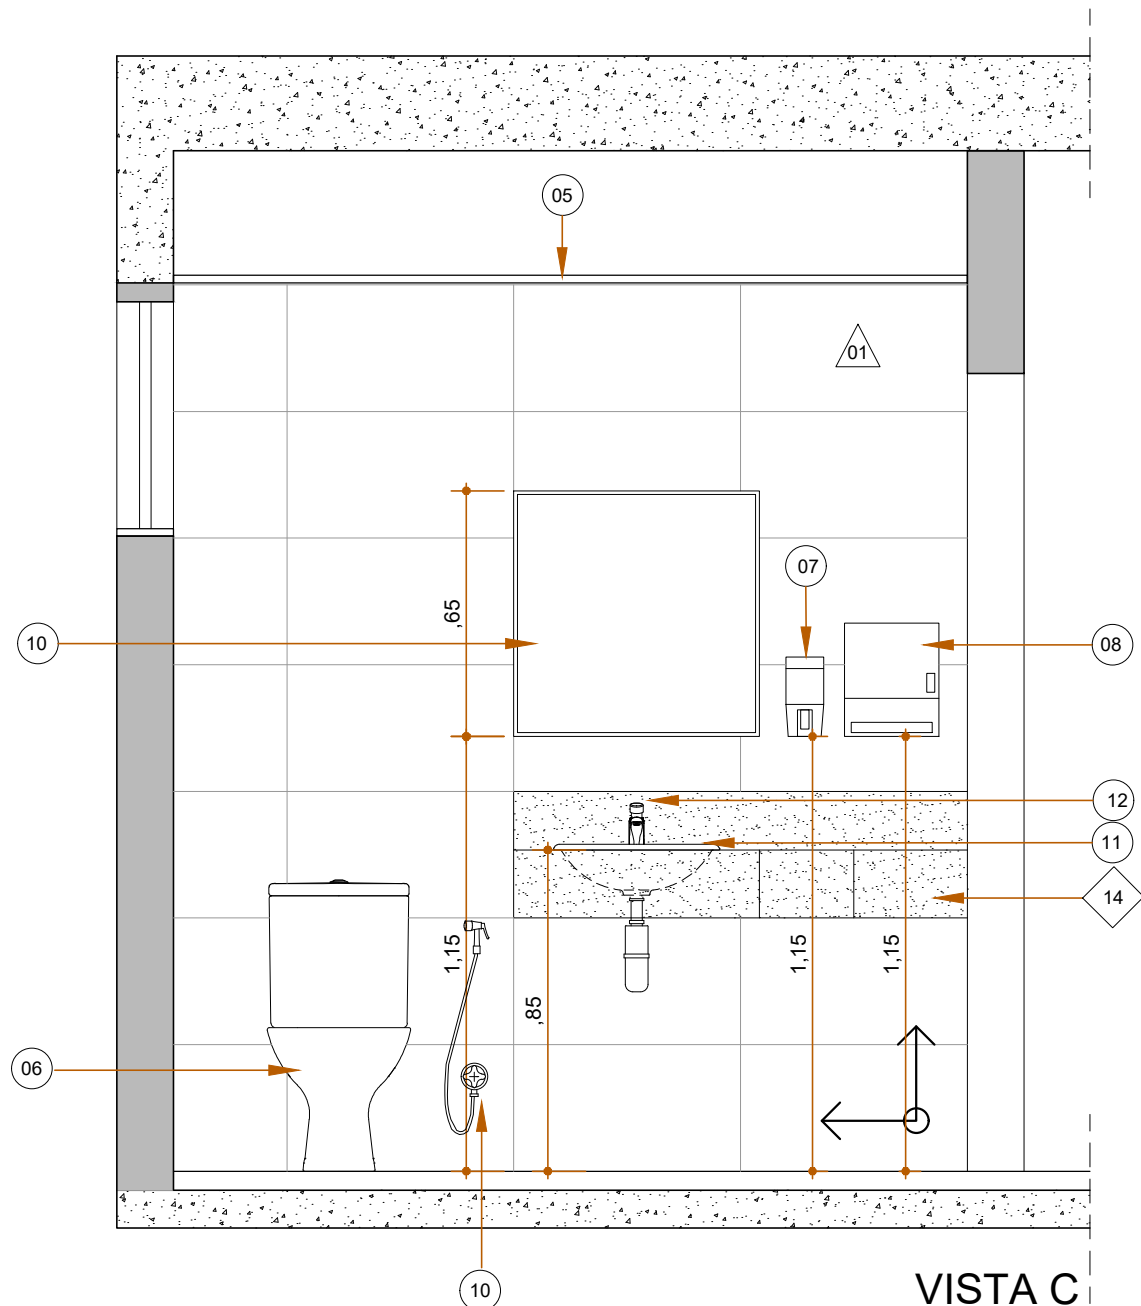


VISTA C
ESCALA: 1/20

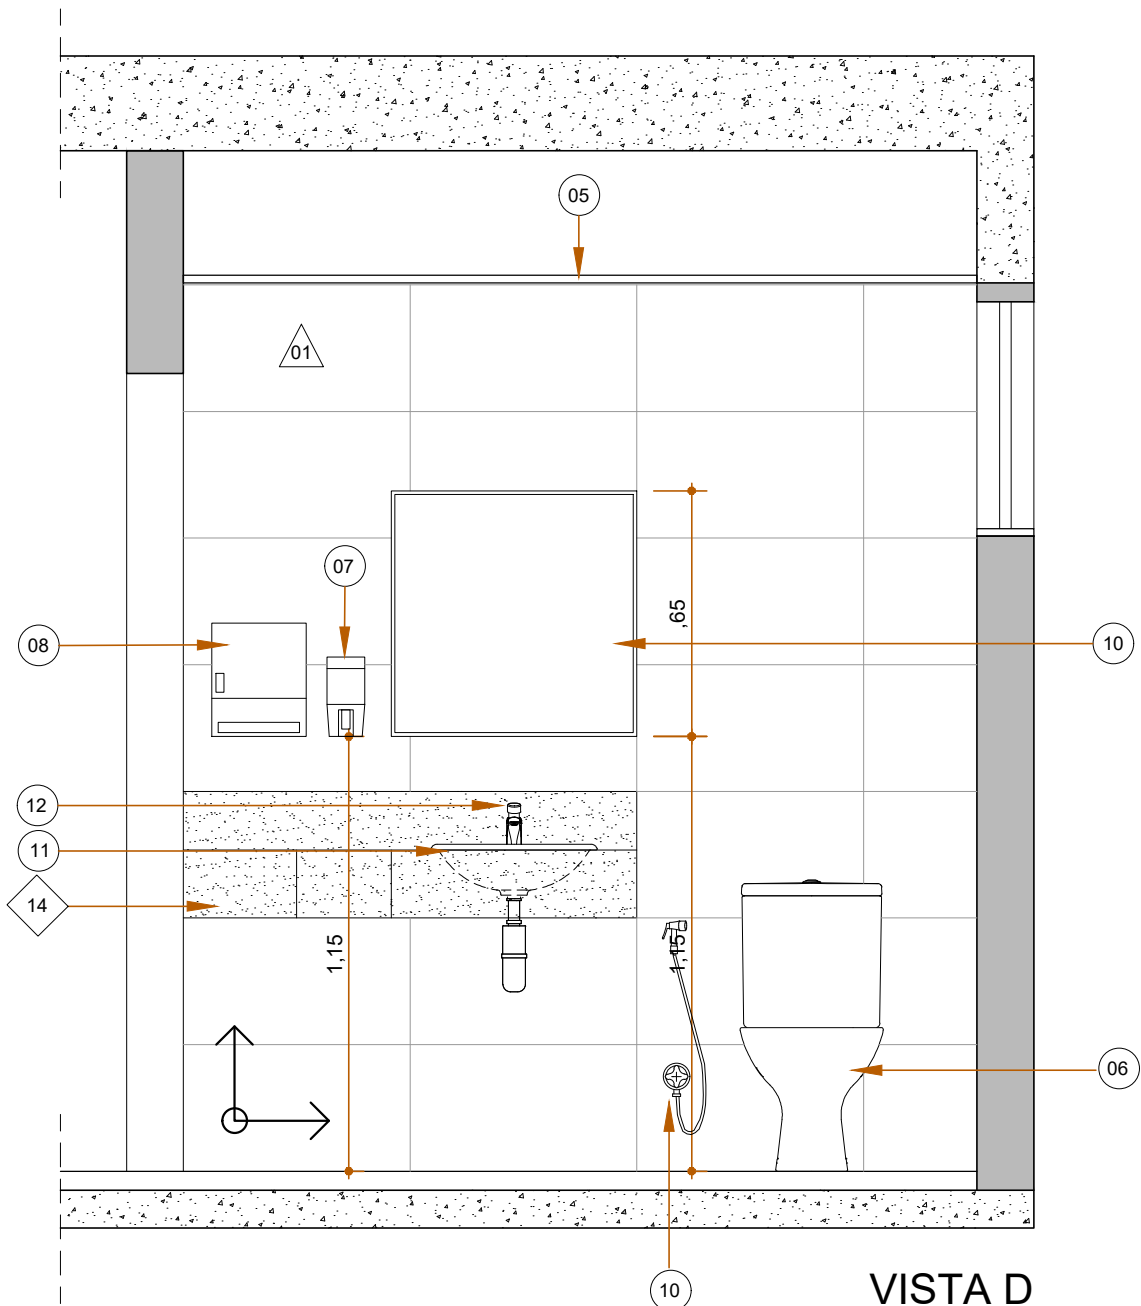


VISTA D
ESCALA: 1/20

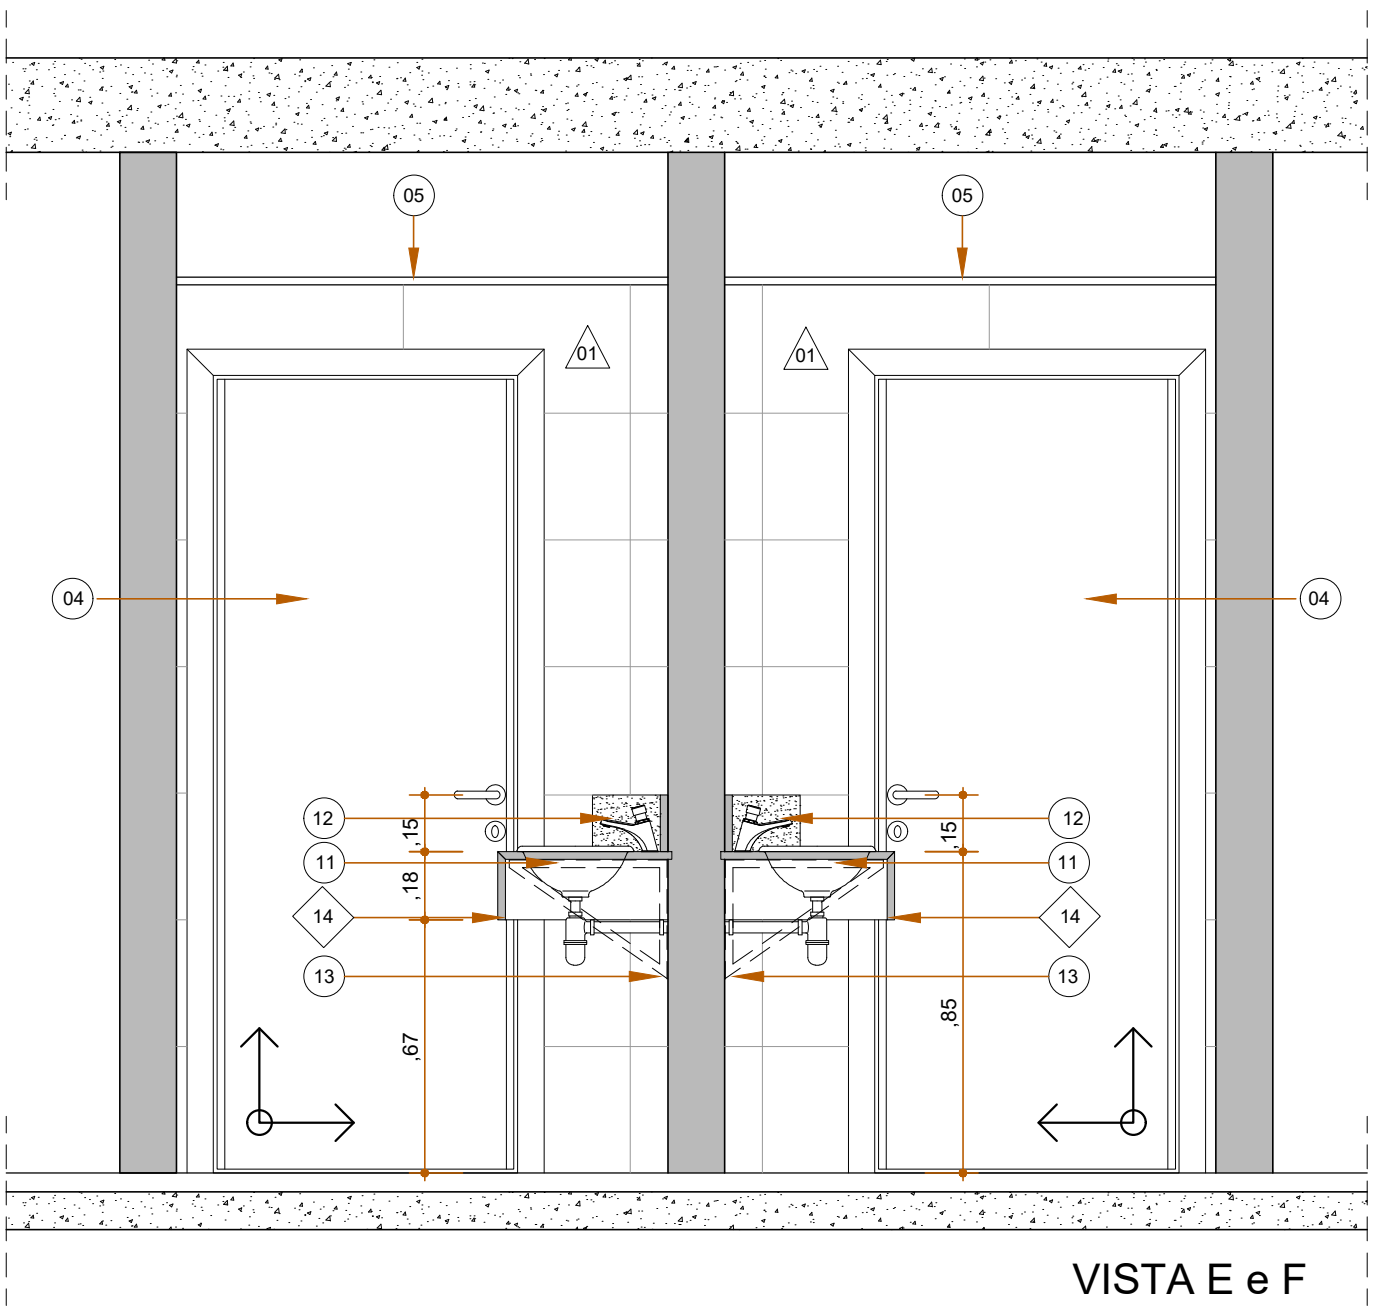

VISTA E e F
ESCALA: 1/20

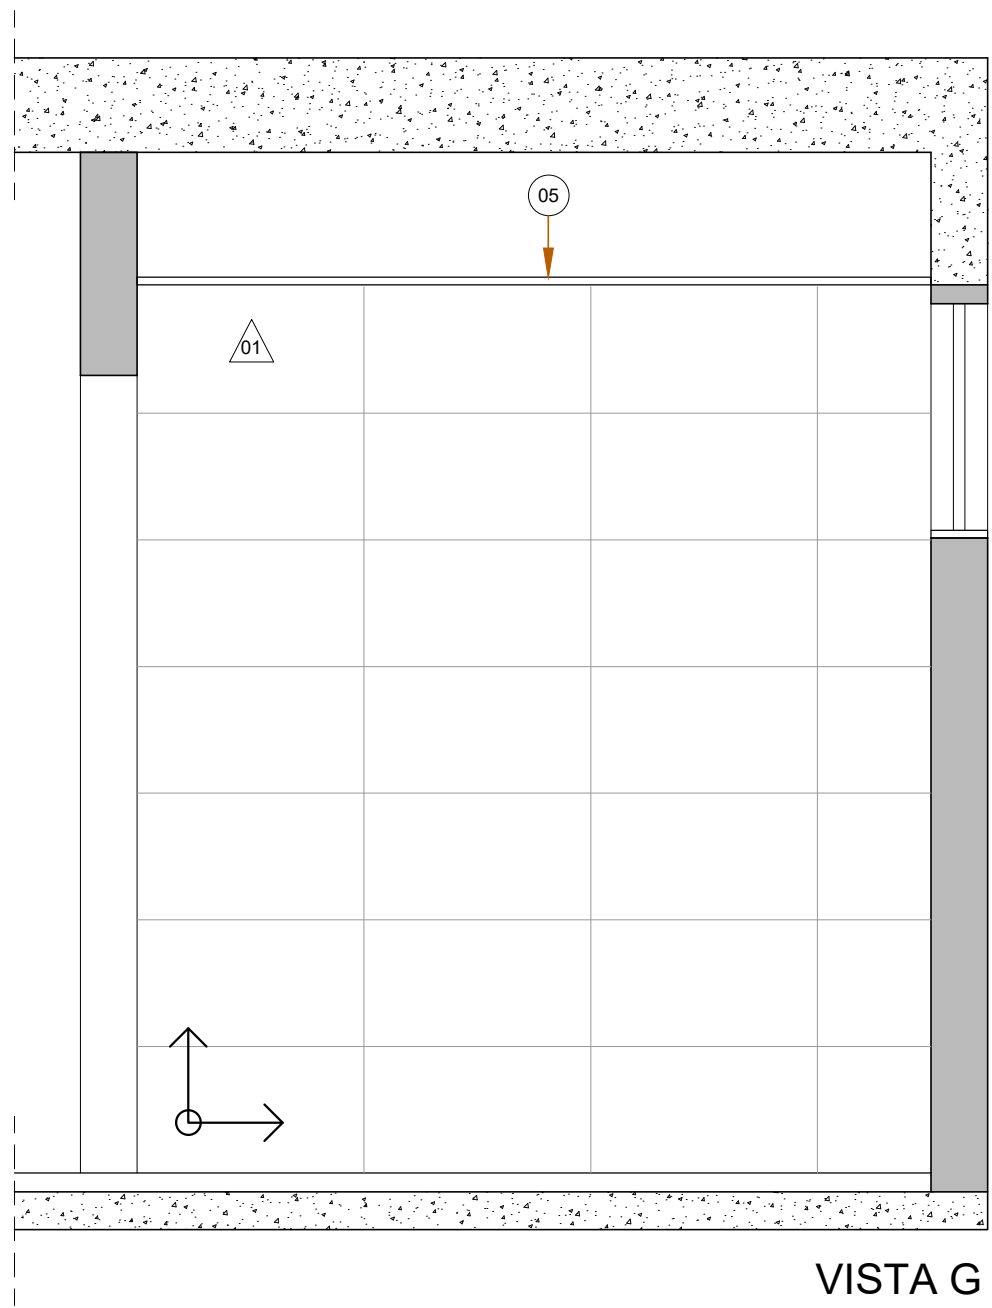

VISTA G
ESCALA: 1/20

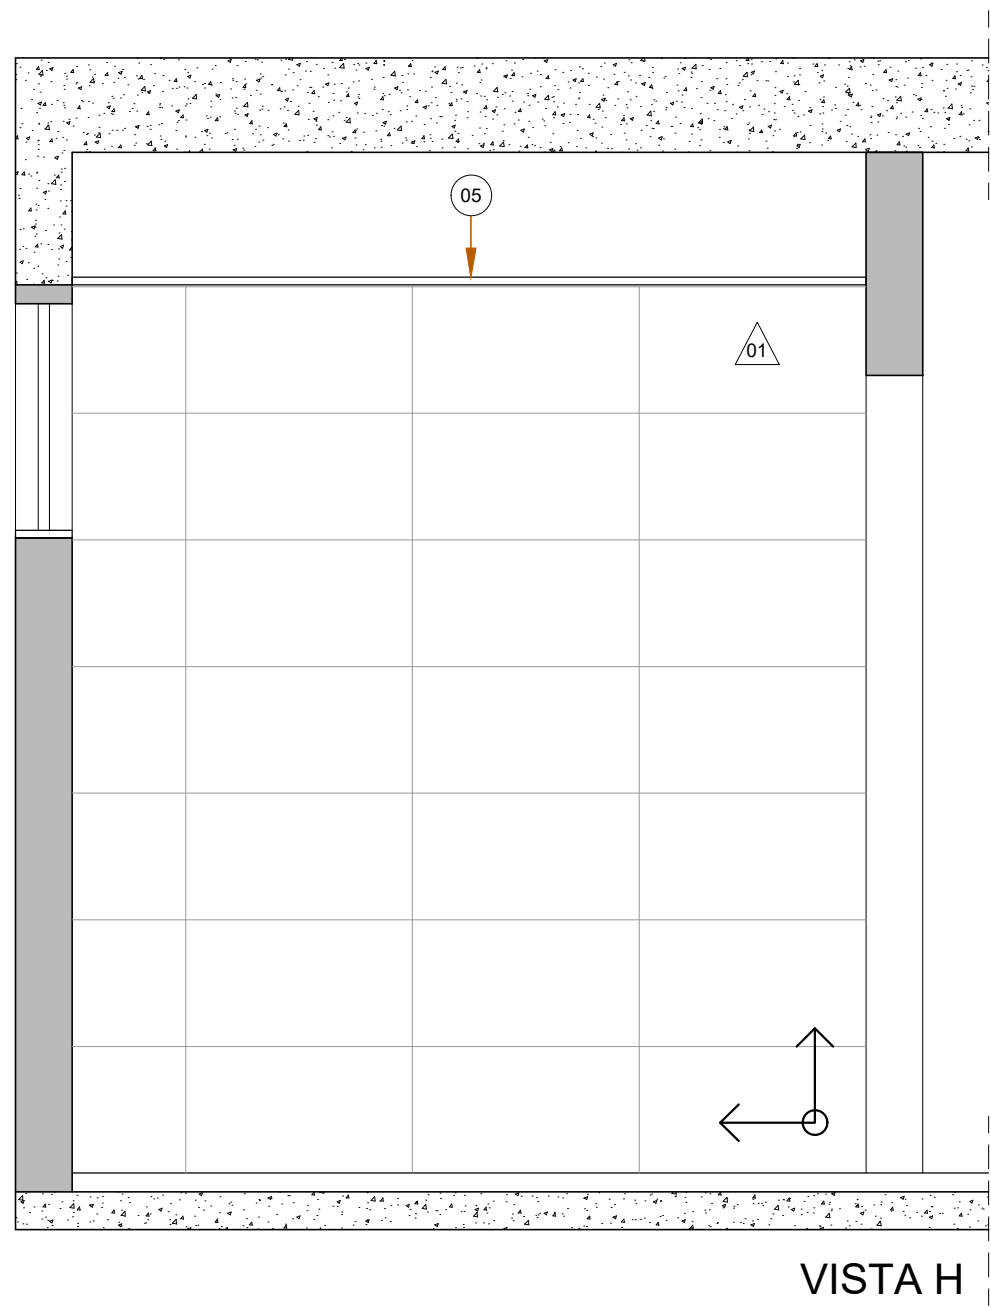

VISTA H
ESCALA: 1/20

OBSERVAÇÕES GERAIS DE PROJETO

- 1 - A EXECUÇÃO DA OBRA DEVERÁ SEGUIR O PROJETO ARQUITETÔNICO, ISENTANDO SEUS RESPONSÁVEIS TÉCNICOS POR QUAISQUER MODIFICAÇÕES SEM CONSULTA PRÉVIA.
- 2 - TODAS AS MEDIDAS DEVERÃO SER RIGOROSAMENTE CONFERIDAS NO LOCAL DA OBRA.
- 3 - TODAS AS ESPECIFICAÇÕES DEVERÃO SER CONFERIDAS COM O CONTRATANTE POR OCASIÃO DA OBRA.
- 4 - VER DETALHES NAS PRANCHAS ESPECÍFICAS PARA: FORRO, PISO, RAMPAS, ÁREAS MOLHADAS, BANCADAS, ESQUADRIAS E MASTRO.
- 5 - SANITÁRIOS E COPAS TERÃO PISO REBAIXADO DE 0.5cm EM RELAÇÃO AO NÍVEL DO PAVIMENTO.
- 6 - VER PROJETOS ESPECÍFICOS DE: ESTRUTURAS DE CONCRETO E AÇO, CONTENÇÃO, E URBANIZAÇÃO, INSTALAÇÕES HIDROSSANITÁRIAS, ELÉTRICA E ILUMINAÇÃO, CABEAMENTO ESTRUTURADO, INCÊNDIO, SPDA, CFTV, IMPERMEABILIZAÇÃO, PAISAGISMO E COMUNICAÇÃO VISUAL.
- 7 - CABERÁ A CONTRATANTE, CONSTRUTORA E FISCALIZAÇÃO DA OBRA VERIFICAR TODOS OS DOCUMENTOS TÉCNICOS DE PROJETO ANTES DA SUA EXECUÇÃO, PARA FINS DE ENTENDIMENTO PRECISO DAS PROPOSIÇÕES DE PROJETO, CASO SEJAM IDENTIFICADAS DIVERGÊNCIAS NOS DOCUMENTOS TÉCNICOS DE PROJETO, A EMPRESA PROJETISTA DEVERÁ SER COMUNICADA PARA QUE TAIS QUESTÕES SEJAM RESOLVIDAS ANTES DA CONTRATAÇÃO DA EXECUÇÃO DA OBRA.
- 8 - EM CASO DE DIVERGÊNCIAS DE INFORMAÇÕES ENTRE MEMORIAIS, ESPECIFICAÇÕES TÉCNICAS E PARTES GRÁFICAS, DEVERÁ SER ADOPTADO O ITEM MAIS RESTRITIVO A FAVOR DA SEGURANÇA E DA QUALIDADE.
- 9 - A EXECUÇÃO DAS INSTALAÇÕES COMPLEMENTARES DEVERÁ SEGUIR RIGOROSAMENTE OS PROJETOS ESPECÍFICOS.
- 10 - PILARES, VIGAS, LAJES E DEMAIS ELEMENTOS ESTRUTURAIS DEVERÃO SER EXECUTADOS NAS DIMENSÕES E ESPECIFICAÇÕES CONSTANTES NOS PROJETOS DE ESTRUTURAS DE CONCRETO E AÇO.

LEGENDA DE ESPECIFICAÇÃO DE MATERIAIS

PAREDES E DIVISÓRIAS	
01	REVESTIMENTO ELIANE FORMA, COR BRANCO, DIMENSÕES 33.5 X 60 CM, ACABAMENTO ACETINADO, TIPO A
PISOS	
02	PORCELANATO TÉCNICO ELIANE BIANCO PLUS 60X60 CM NATURAL, TIPO A.
03	SOLEIRAS EM MÁRMORE BRANCO
PORTAS	
04	PORTA 80X210 cm EM MADEIRA COMPENSADA, SEMI-OCA, ABRIR, REVESTIDA COM LAMINADO MELAMÍNICO, NA COR AZUL COBALTO DA FORMICA.
TETO - FORROS	
05	FORRO EM GESSO ACARTONADO
APARELHOS E ACESSÓRIOS	
06	BACIA SANITÁRIA COM CAIXA ACOPLADA, ACIONAMENTO DUO, LINHA IZY, DECA, REF. P111.17+ CD.00F.17 OU SIMILAR NA COR BRANCO; COM ASSENTO PLÁSTICO COM MICROBAN DECA, REF. AP.01.17.
07	DISPENSER PARA SABONETE LÍQUIDO EM PLÁSTICO ABS, SISTEMA SPRAY E REFIL, COR BRANCO, REF. NOBRE CITY 32319
08	DISPENSER PARA PAPEL TOALHA INTERFOLHAS EM PLÁSTICO ABS, COR BRANCO, REF. NOBRE CITY 32777
09	DISPENSER PARA PAPEL HIGIÊNICO INTERFOLHADO DO TIPO CAI-CAI, EM PLÁSTICO ABS, COR BRANCO, REF. NOBRE CITY 32776
10	DUCHA HIGIÊNICA COM REGISTRO E DERIVAÇÃO REF. 1984.C.DSC.ACT.CR DA DECA
11	CUBA OVAL DE SOBREPOR DECA REF. L65.17, OU SIMILAR NA COR BRANCO
12	TORNEIRA PARA LAVATÓRIO DE MESA FECHAMENTO AUTOMÁTICO DECA LINHA DECAMATIC ECO REF. 1173.C, OU EQUIVALENTE TÉCNICO.
13	MÃO FRANCESA FÁBRICADA EM CANTONEIRA DE AÇO GALVANIZADO
GRANITOS	
14	BANCADA EM GRANITO CINZA CORUMBA - ESPESSURA 20 mm.

PROPRIETÁRIO: TRIBUNAL REGIONAL ELEITORAL DA BAHIA

RESPONSÁVEL TÉCNICO: ADRIANO RIBEIRO LEITE

REV. Nº	DATA	RESPONSÁVEL	DESCRIÇÃO

 ACS ARQUITETURA CONSTRUÇÃO E SERVIÇOS CNPJ: 21.162.729/0001-34		TRIBUNAL REGIONAL ELEITORAL DA BAHIA SECRETARIA DE GESTÃO DE SERVIÇOS COORDENADORIA DE OBRAS E MANUTENÇÃO PREDIAL SEÇÃO DE PROJETOS E OBRAS	
NOME DA CONSTRUÇÃO FÓRUM ELEITORAL DE IPIRÁ		TIPO SERVIÇO PROJETO DE REFORMA	
ENDEREÇO DA OBRA RODOVIA BA 052 KM 86, IPIRÁ-BA		MUNICÍPIO IPIRÁ-BA	
IDENTIFICAÇÃO DA PLANTA PROJETO EXECUTIVO DE REFORMA SANITÁRIOS SERVIDORES			
RESPONSÁVEL TÉCNICO ARQ. ADRIANO RIBEIRO LEITE		CAU / CREA A48581-0	
DESENHO ADRIANO LEITE		ARQUIVO 2022-REFORMA IPIRÁ - ARQ 08 -12 ÁREAS MOLHADAS DWG	
ESCALA INDICADAS		DATA JULHO 2022	
		REVISÃO	
		TIPO PROJETO ARQUITETURA PRANCHA ARQ 10	