



PLANTA BAIXA  
ESCALA: 1/20

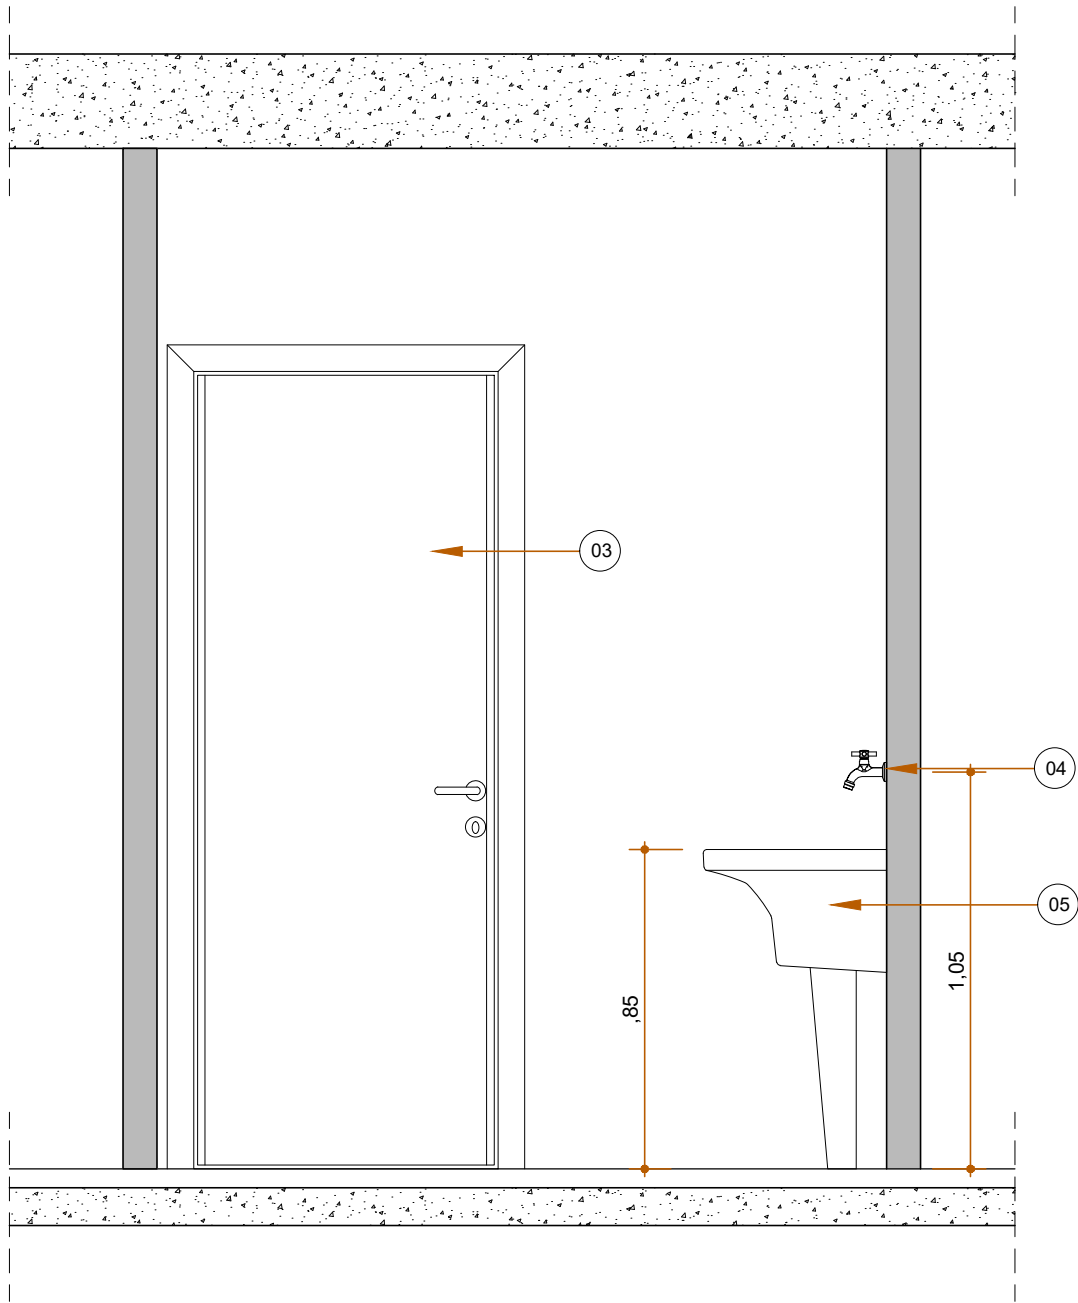

VISTA A  
ESCALA: 1/20

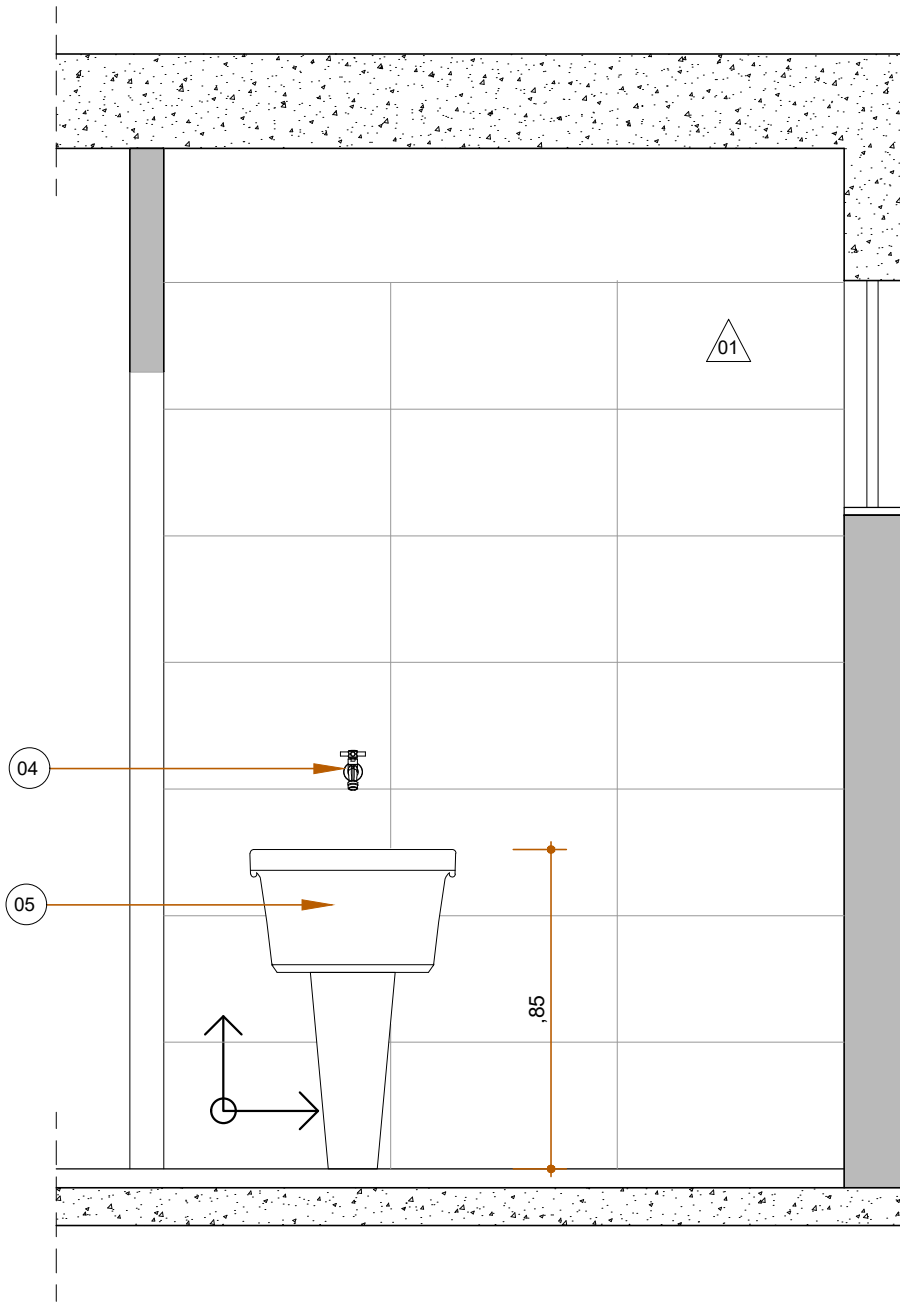

VISTA B  
ESCALA: 1/20

## OBSERVAÇÕES GERAIS DE PROJETO

- 1 - A EXECUÇÃO DA OBRA DEVERÁ SEGUIR O PROJETO ARQUITETÔNICO, ISENTANDO SEUS RESPONSÁVEIS TÉCNICOS POR QUAISQUER MODIFICAÇÕES SEM CONSULTA PRÉVIA.
- 2 - TODAS AS MEDIDAS DEVERÃO SER RIGOROSAMENTE CONFERIDAS NO LOCAL DA OBRA.
- 3 - TODAS AS ESPECIFICAÇÕES DEVERÃO SER CONFERIDAS COM O CONTRATANTE POR OCASIÃO DA OBRA.
- 4 - VER DETALHES NAS PRANCHAS ESPECÍFICAS PARA: FORRO, PISO, RAMPAS, ÁREAS MOLHADAS, BANCADAS, ESQUADRIAS E MASTRO.
- 5 - SANITÁRIOS E COPAS TERÃO PISO REBAIXADO DE 0.5cm EM RELAÇÃO AO NÍVEL DO PAVIMENTO.
- 6 - VER PROJETOS ESPECÍFICOS DE: ESTRUTURAS DE CONCRETO E AÇO, CONTENÇÃO, E URBANIZAÇÃO, INSTALAÇÕES HIDROSSANITÁRIAS, ELÉTRICA E ILUMINAÇÃO, CABEAMENTO ESTRUTURADO, INCÊNDIO, SPDA, CFTV, IMPERMEABILIZAÇÃO, PAISAGISMO E COMUNICAÇÃO VISUAL.
- 7 - CABERÁ À CONTRATANTE, CONSTRUTORA E FISCALIZAÇÃO DA OBRA VERIFICAR TODOS OS DOCUMENTOS TÉCNICOS DE PROJETO ANTES DA SUA EXECUÇÃO, PARA FINS DE ENTENDIMENTO PRECISO DAS PROPOSIÇÕES DE PROJETO. CASO SEJAM IDENTIFICADAS DIVERGÊNCIAS NOS DOCUMENTOS TÉCNICOS DE PROJETO, A EMPRESA PROJETISTA DEVERÁ SER COMUNICADA PARA QUE TAIS QUESTÕES SEJAM RESOLVIDAS ANTES DA CONTRATAÇÃO DA EXECUÇÃO DA OBRA.
- 8 - EM CASO DE DIVERGÊNCIAS DE INFORMAÇÕES ENTRE MEMORIAIS, ESPECIFICAÇÕES TÉCNICAS E PARTES GRÁFICAS, DEVERÁ SER ADOTADO O ITEM MAIS RESTRITIVO A FAVOR DA SEGURANÇA E DA QUALIDADE.
- 9 - A EXECUÇÃO DAS INSTALAÇÕES COMPLEMENTARES DEVERÁ SEGUIR RIGOROSAMENTE OS PROJETOS ESPECÍFICOS.
- 10 - PILARES, VIGAS, LAJES E DEMAIS ELEMENTOS ESTRUTURAIS DEVERÃO SER EXECUTADOS NAS DIMENSÕES E ESPECIFICAÇÕES CONSTANTES NOS PROJETOS DE ESTRUTURAS DE CONCRETO E AÇO.

## LEGENDA DE ESPECIFICAÇÃO DE MATERIAIS

PAREDES E DIVISÓRIAS	
01	REVESTIMENTO ELIANE FORMA, COR BRANCO, DIMENSÕES 33,5 X 60 CM, ACABAMENTO ACETINADO, TIPO A
PISOS	
02	PISO DE ALTA REISTÊNCIA EXISTENTE.
PORTAS	
03	PORTA 80X210 cm EM MADEIRA COMPENSADA, SEMI-OCA, ABRIR, REVESTIDA COM LAMINADO MELAMÍNICO, NA COR AZUL COBALTO DA FÓRMICA.
APARELHOS E ACESSÓRIOS	
04	TORNEIRA PARA JARDIM E TANQUE COM ADAPTADOR DE MANGUEIRA, LINHA IZY REF. 1153.C37 DA DECA
05	TANQUE DE LOUÇA EXISTENTE

PROPRIETÁRIO: TRIBUNAL REGIONAL ELEITORAL DA BAHIA

RESPONSÁVEL TÉCNICO: ADRIANO RIBEIRO LEITE

REV. Nº	DATA	RESPONSÁVEL	DESCRIÇÃO

 <b>ACS</b> ARQUITETURA CONSTRUÇÕES E SERVIÇOS CNPJ: 21.162.729/0001-34		PODER JUDICIÁRIO FEDERAL <b>TRIBUNAL REGIONAL ELEITORAL DA BAHIA</b> SECRETARIA DE GESTÃO DE SERVIÇOS COORDENADORIA DE OBRAS E MANUTENÇÃO PREDIAL SEÇÃO DE PROJETOS E OBRAS	
NOME DA CONSTRUÇÃO <b>FÓRUM ELEITORAL DE IPIRÁ</b>		TIPO SERVIÇO PROJETO DE REFORMA	
ENDEREÇO DA OBRA <b>RODOVIA BA 052 KM 86, IPIRÁ-BA</b>		MUNICÍPIO <b>IPIRÁ-BA</b>	
IDENTIFICAÇÃO DA PLANTA <b>PROJETO EXECUTIVO DE REFORMA DEPÓSITO DE MATERIAL DE LIMPEZA</b>			
RESPONSÁVEL TÉCNICO ARQ. ADRIANO RIBEIRO LEITE		CAU / CREA A48581-0	
DESENHO ADRIANO LEITE		ARQUIVO 2022-REFORMA IPIRA-ARQ-08-12-ÁREAS MOLHADAS R01.DWG	
ESCALA INDICADAS		DATA AGOSTO 2022	
		REVISÃO	
		TIPO PROJETO ARQUITETURA PRANCHA <b>ARQ 12</b>	