



VISTA

DETALHE - ESCADA ACESSO DEPÓSITO DE URNAS
CONFORME NBR9050:2020
ESCALA 1/25

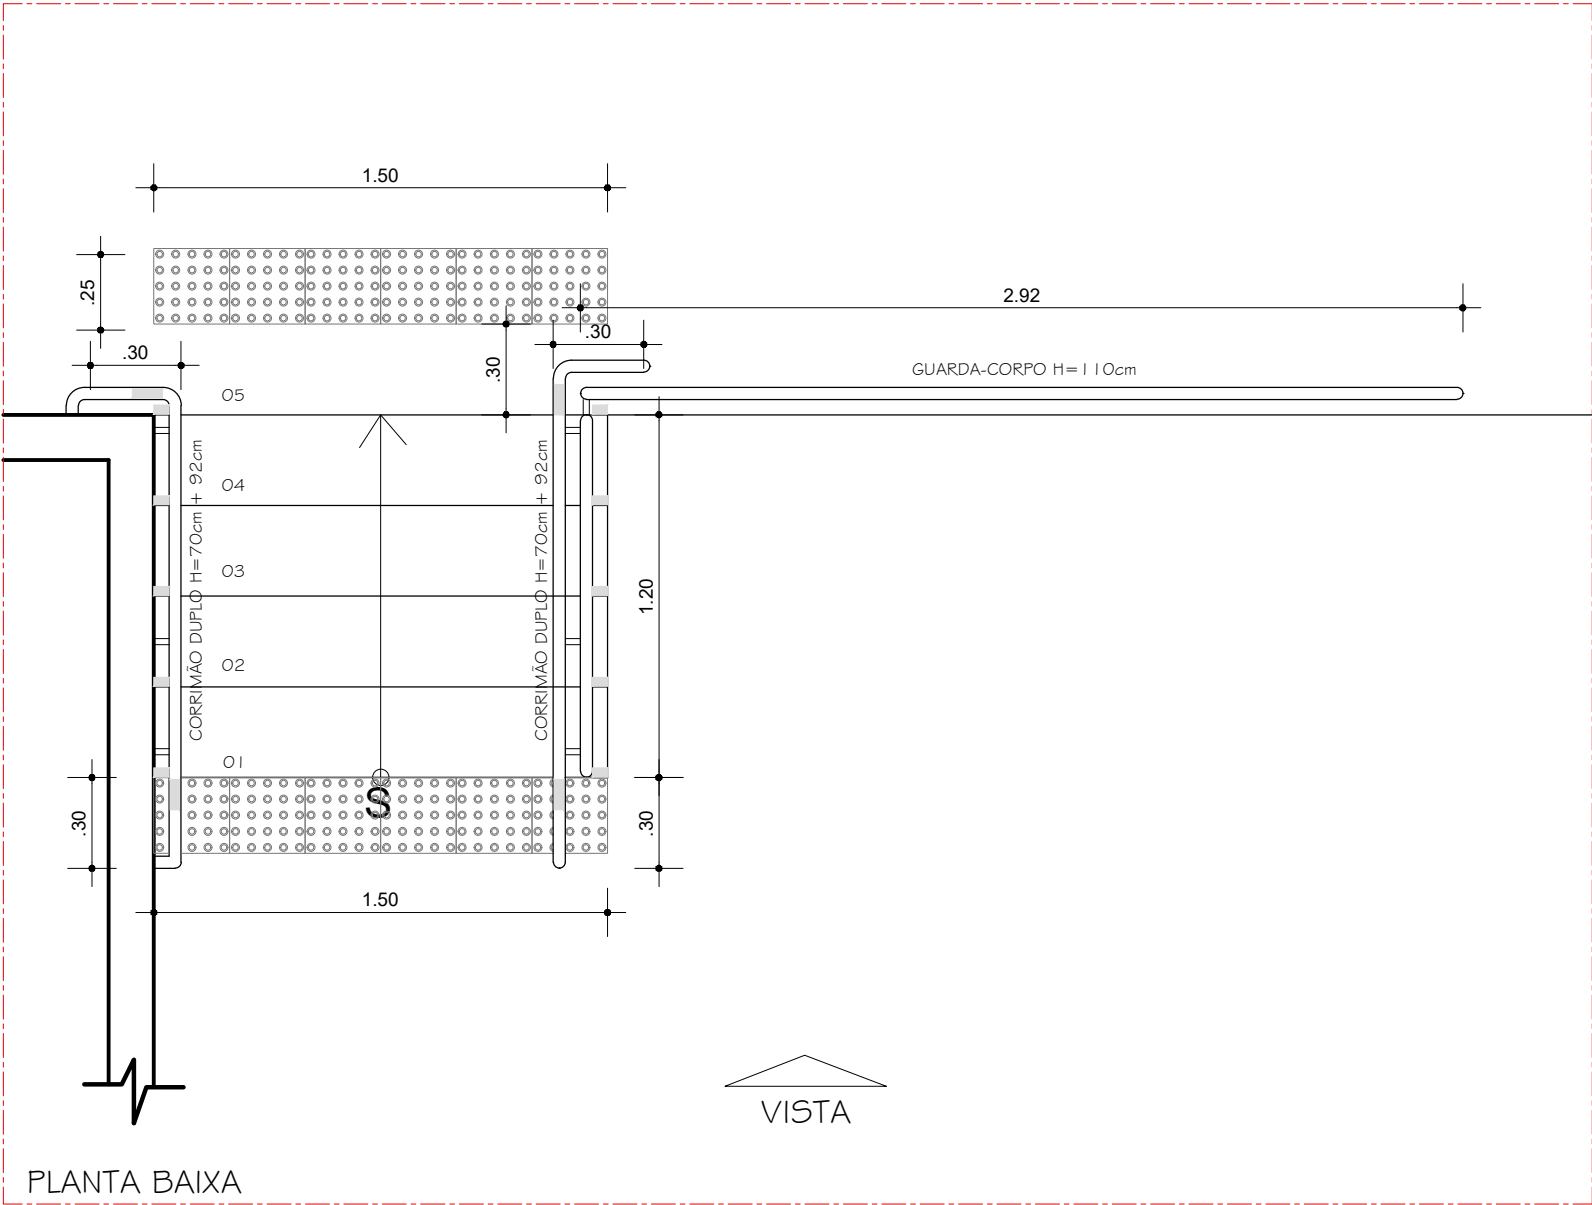

PLANTA BAIXA

DETALHE - ESCADA ACESSO DEPÓSITO DE URNAS
CONFORME NBR9050:2020
ESCALA 1/25

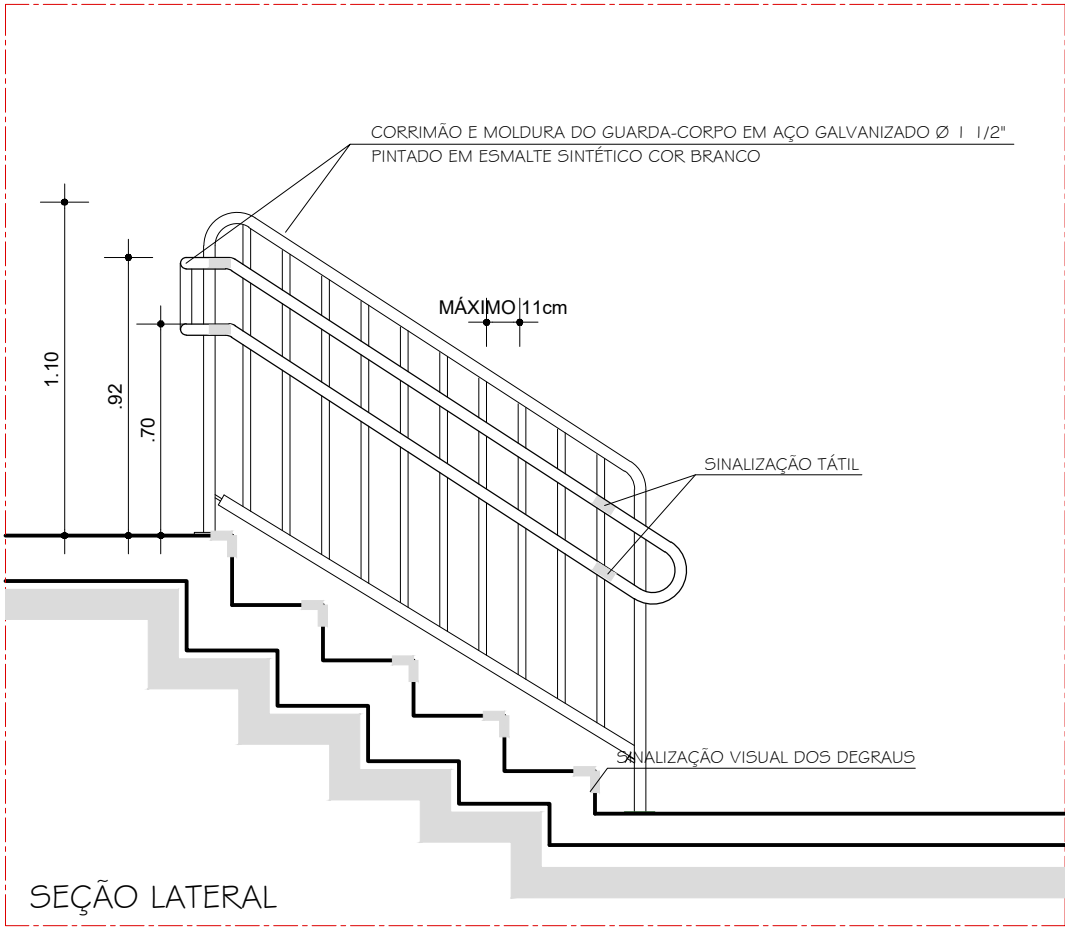

SEÇÃO LATERAL

DETALHE - ESCADA ACESSO DEPÓSITO DE URNAS
CONFORME NBR9050:2020
ESCALA 1/25

PROPRIETÁRIO: TRIBUNAL REGIONAL ELEITORAL DA BAHIA

RESPONSÁVEL TÉCNICO: ADRIANO RIBEIRO LEITE

—	—	—	—
—	—	—	—
—	—	—	—
REV. Nº	DATA	RESPONSÁVEL	DESCRIÇÃO



ARQUITETURA
CONSTRUÇÕES E
SERVIÇOS
CNPJ: 21.162.729/0001-34

PODER JUDICIÁRIO FEDERAL

TRIBUNAL REGIONAL ELEITORAL DA BAHIA

SECRETARIA DE GESTÃO ADMINISTRATIVA E DE SERVIÇOS
COORDENADORIA DE OBRAS E MANUTENÇÃO PREDIAL
SEÇÃO DE PROJETOS E OBRAS

NOME DA CONSTRUÇÃO FÓRUM ELEITORAL DE IPIRÁ		TIPO SERVIÇO PROJETO DE REFORMA	
ENDEREÇO DA OBRA RODOVIA BA 052 KM 86, IPIRÁ-BA		MUNICÍPIO IPIRÁ-BA	
IDENTIFICAÇÃO DA PLANTA PROJETO EXECUTIVO ARQUITETÔNICO ACESSIBILIDADE E SINALIZAÇÃO			
RESPONSÁVEL TÉCNICO ADRIANO RIBEIRO LEITE		CAU / CREA A48581	
DESENHO ADRIANO LEITE		ARQUIVO 2022-REFORMA IPIRÁ-ARQ-15-16-PLANTA BXA - ACESSIBILIDADE ROD.DWG	
ESCALA 1/25	DATA JULHO 2022	REVISÃO	
		TIPO PROJETO PRANCHA ARQ 16	