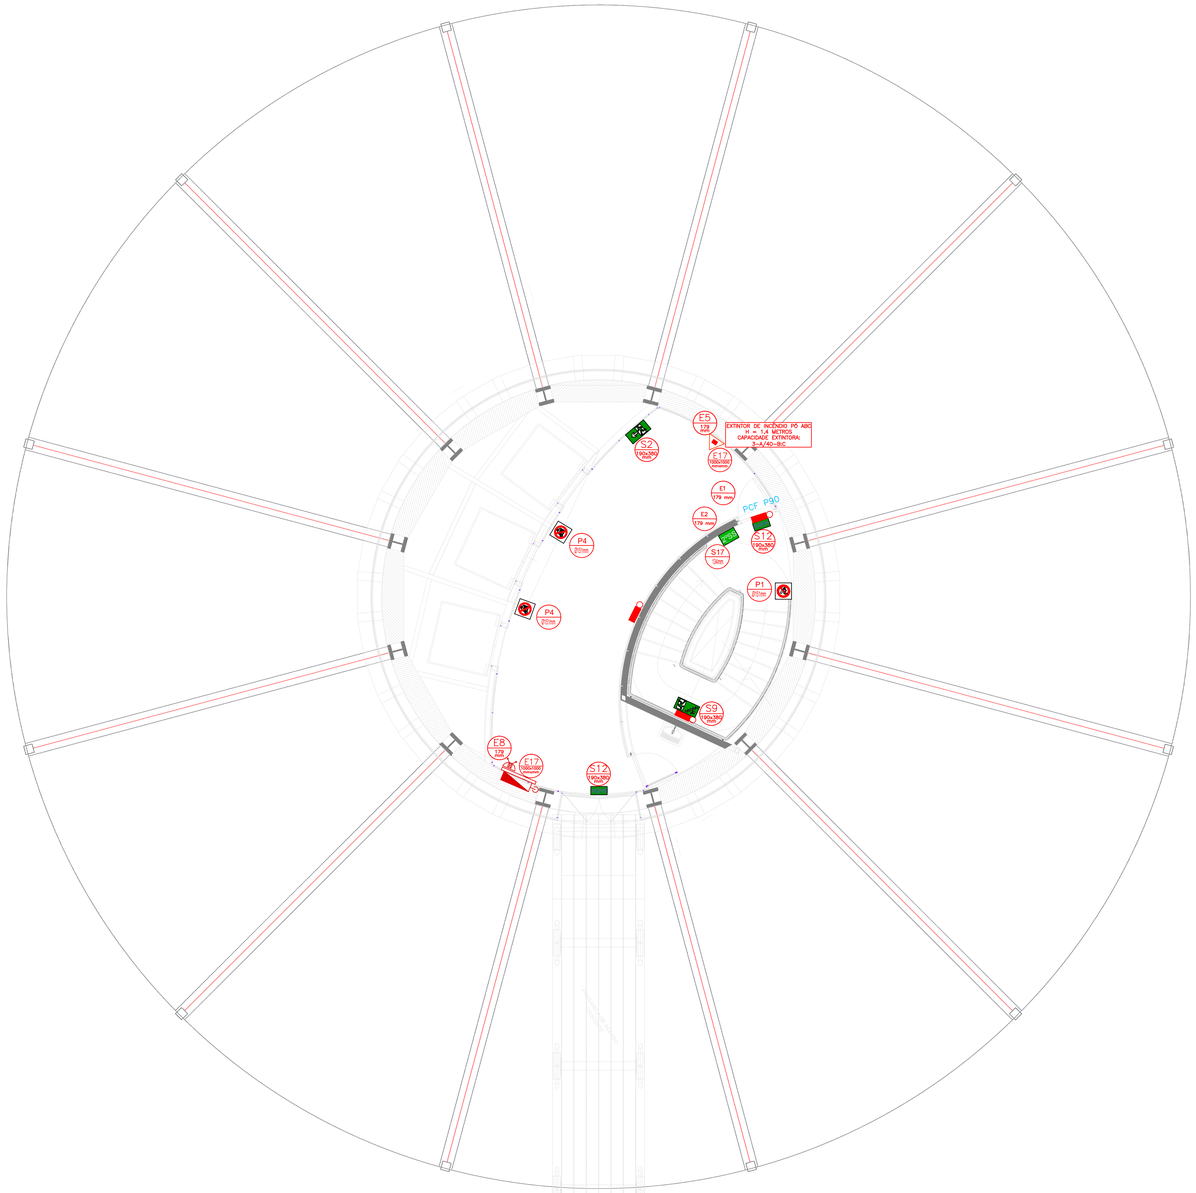

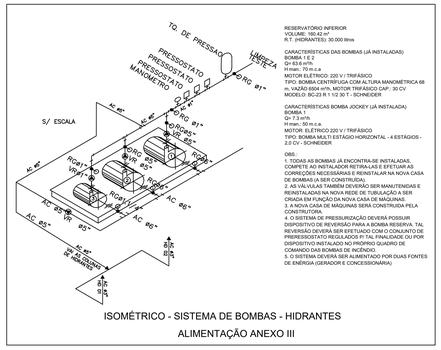

PROJETO EXECUTIVO
REVISÃO 00

LEGENDA

SIMBOLOGIA DE SINALIZAÇÃO DE SEGURANÇA CONFORME IT20/2017 CBM-BA

S1 (252/126)		COD. S1 – SAÍDA DE EMERGÊNCIA – SEGUIR À DIREITA INDICAÇÃO DO SENTIDO DE SAÍDA DIMENSÃO: L=252mm/H=126mm
S2 (380/190)		COD. S2 – SAÍDA DE EMERGÊNCIA – SEGUIR À ESQUERDA INDICAÇÃO DO SENTIDO DE SAÍDA DIMENSÃO: L=380mm/H=190mm
S3 (380/190)		COD. S3 – SAÍDA DE EMERGÊNCIA – SEGUIR EM FRENTE INDICAÇÃO DO SENTIDO DE SAÍDA ACIMA DA PORTA DIMENSÃO: L=380mm/H=190mm
S8 (380/190)		COD. S8 – SAÍDA DE EMERGÊNCIA – SEGUIR À DIREITA DESCENDO INDICAÇÃO DO SENTIDO DE SAÍDA NO INTERIOR DA ESCADA DIMENSÃO: L=380mm/H=190mm
S9 (380/190)		COD. S9 – SAÍDA DE EMERGÊNCIA – SEGUIR À ESQUERDA DESCENDO INDICAÇÃO DO SENTIDO DE SAÍDA NO INTERIOR DA ESCADA DIMENSÃO: L=380mm/H=190mm
S10 (380/190)		COD. S10 – SAÍDA DE EMERGÊNCIA – SEGUIR À ESQUERDA SUBINDO INDICAÇÃO DO SENTIDO DE SAÍDA NO INTERIOR DA ESCADA DIMENSÃO: L=380mm/H=190mm
S11 (380/190)		COD. S11 – SAÍDA DE EMERGÊNCIA – SEGUIR À DIREITA SUBINDO INDICAÇÃO DO SENTIDO DE SAÍDA NO INTERIOR DA ESCADA DIMENSÃO: L=380mm/H=190mm
S12 (252/126)		COD. S12 – SAÍDA DE EMERGÊNCIA INDICAÇÃO DE SAÍDA DIMENSÃO: L=252mm/H=126mm
S17 (134 mm)		COD. S17 – PLACA INSTALADA NO INTERIOR DA ESCADA INDICAÇÃO DE PAVIMENTO DIMENSÃO: L=134mm
P1 (151x151)		COD. P1 – PLACA DE SINALIZAÇÃO DE PROIBIÇÃO PROIBIDO FUMAR DIMENSÃO: L=151mm
P4 (151x151)		COD. P4 – PLACA DE SINALIZAÇÃO DE PROIBIÇÃO PROIBIDO USAR O ELEVADOR EM CASO DE INCÊNDIO DIMENSÃO: L=151mm
A5 (204 mm)		COD. A5 – PLACA DE SINALIZAÇÃO DE ALERTA CUIDADO, RISCO DE CHOQUE ELÉTRICO DIMENSÃO: L=204mm
C1 (200/70)		COD. C1 – SINALIZAÇÃO DE DIREÇÃO DE ROTA DE SAÍDA DIMENSÃO: L = 200mm/H=70mm
E1 (179)		COD. E1 – ALARME SONORO DIMENSÃO: L=179mm DISTANCIA MÁXIMA DE VISIBILIDADE –8m
E2 (179)		COD. E2 – COMANDO MANUAL DE ALARME DE INCÊNDIO DIMENSÃO: L=179mm DISTANCIA MÁXIMA DE VISIBILIDADE –8m
E5 (179)		COD. E5 – EXTINTOR DE INCÊNDIO DIMENSÃO: L=179mm DISTANCIA MÁXIMA DE VISIBILIDADE –8m
E8 (179)		COD. E8 – HIDRANTE DE INCÊNDIO DIMENSÃO: L=179mm DISTANCIA MÁXIMA DE VISIBILIDADE –8m
E17 (1000x1000 vermelho)		COD. E17 – SINALIZAÇÃO DE SOLO PARA HIDRANTES E EXTINTORES DIMENSÃO: 1,00mX1,00m FUNDO: VERMELHO(0,70mX0,70m) BORDA: AMARELA(Largura = 0,15m)

NOTAS

1. As placas de sinalização devem ser fotoluminescentes.

2. Todas as placas de sinalização deverão ser instaladas a 1,80m de altura do piso.

3. No caso de instalação aparente, a tubulação e as caixas de passagem devem ser metálicas ou em PVC rígido antichama, conforme NBR 15465.

4. Caberá à construtora da obra verificar todos os documentos técnicos de projeto antes de sua execução.

5. O instalador deverá prever tomadas altas para a alimentação das luminárias de emergência, que devem ser interligadas ao circuito de iluminação, garantindo seu correto funcionamento em caso de emergência.

6. Em caso de divergências entre memoriais descritivos, especificações técnicas e plantas gráficas, deverá ser adotado o item mais restritivo em prol da segurança e da qualidade.

7. Os extintores de incêndio devem ser distribuídos de acordo com a classe de fogo, e posicionados a uma altura que permita fácil acesso, entre 1,20m e 1,60m do piso.

8. Deve-se garantir um nível mínimo de iluminamento de 3 lux em locais planos (corredores, halls, áreas de refúgio) e 5 lux em locais com desnível (escadas ou passagens com obstáculos).

9. A tensão das luminárias de aclaramento e balizamento para iluminação de emergência em áreas com carga de incêndio deve ser no máximo 30 Volts.

10. Os equipamentos utilizados no sistema de iluminação de emergência deverão ser certificados pelo Sistema Brasileiro de Certificação.

11. Os Sistemas de Hidrantes, como bombas, tubulações e demais acessórios são existentes e serão reaproveitados.

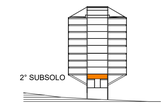

CORTE ESQUEMÁTICO

PROPRIETÁRIO: TRIBUNAL REGIONAL ELEITORAL DA BAHIA

RESPONSAVEL TÉCNICO: CARLOS ANTONIO LIMA CONCEIÇÃO

-	-	-	-
-	-	-	-
-	-	-	-
REV. Nº	DATA	RESPONSÁVEL	DESCRIÇÃO

ACS ARQUITETURA CONSTRUÇÕES E SERVIÇOS
CNPJ: 21.162.729/0001-34

PODER JUDICIÁRIO FEDERAL
TRIBUNAL REGIONAL ELEITORAL DA BAHIA
SECRETARIA DE GESTÃO DE SERVIÇOS
COORDENADORIA DE OBRAS E MANUTENÇÃO PREDIAL
SEÇÃO DE PROJETOS E OBRAS

NOME DA CONSTRUÇÃO: EDIFÍCIO ANEXO III TRE-BA	TIPO SERVIÇO: PROJETO DE REFORMA
ENDEREÇO DA OBRA: PRIMEIRA AVENIDA - CENTRO ADMINISTRATIVO DA BAHIA	MUNICÍPIO: SALVADOR-BA

IDENTIFICAÇÃO DA PLANTA:
PROJETO EXECUTIVO DE REFORMA - 3° ETAPA
PLANTA BAIXA - PPCI - 2° SUBSOLO

RESPONSÁVEL TÉCNICO: ENG. CARLOS A. LIMA CONCEIÇÃO		CAU / CREA: nº 051937413-4	TIPO PROJETO: PPCI
DESENHO: CARLOS A. LIMA CONCEIÇÃO		ARQUIVO: PPCI-TREBA-ANEXOIII.DWG	PRANCHA: PPCI 01/18
ESCALA: 1/50	DATA: DEZEMBRO 2024	REVISÃO: 00	

FORMATO A0

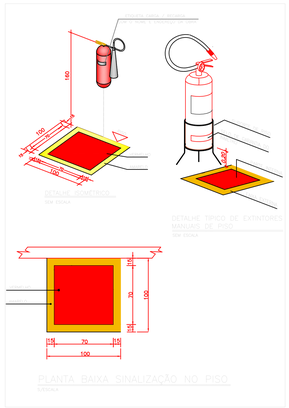

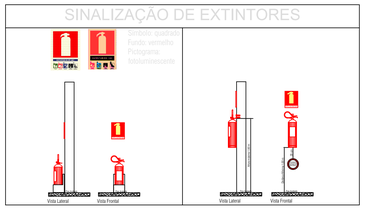

	BLOCO AUTÔNOMO DE ILUMINAÇÃO DE EMERGÊNCIA (ACLARAMENTO) 1 X 9 W, BATERIA SELADA 6V X 4,0 Ah, PARA INSTALAÇÃO NA PAREDE, H=2,20m OU PARA INSTALAÇÃO NO TETO.
	EXTINTOR DE INCÊNDIO - PÓ ABC H = 1,6 METROS CAPACIDADE EXTINTORA: 3-A/40-B/C (6 kg)
	EXTINTOR DE INCÊNDIO - DIÓXIDO DE CARBONO H = 1,6 METROS CAPACIDADE EXTINTORA: 5-B/C (6 kg)

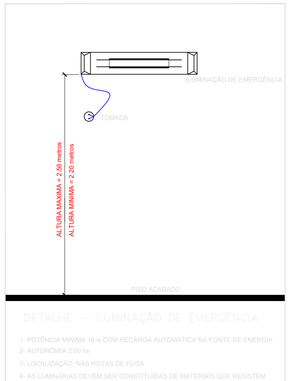

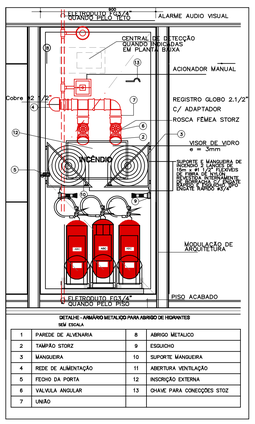
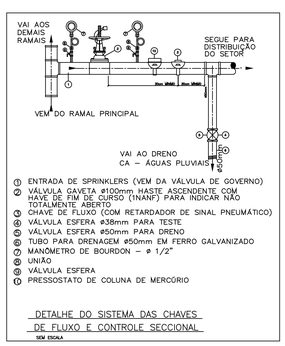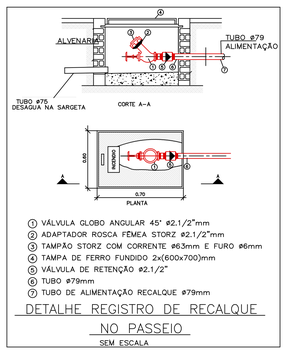
1	PAREDE DE ALVENARIA	8	ABRIGO METÁLICO
2	TAMPÃO STORZ	9	ESGUICHO
3	MANGUEIRA	10	SUPORTE MANGUEIRA
4	REDE DE ALIMENTAÇÃO	11	ABERTURA VENTILAÇÃO
5	FECHO DA PORTA	12	INSCRIÇÃO EXTERNA
6	VÁLVULA ANGULAR	13	CHAVE PARA CONEXÕES STOZ
7	UNIÃO