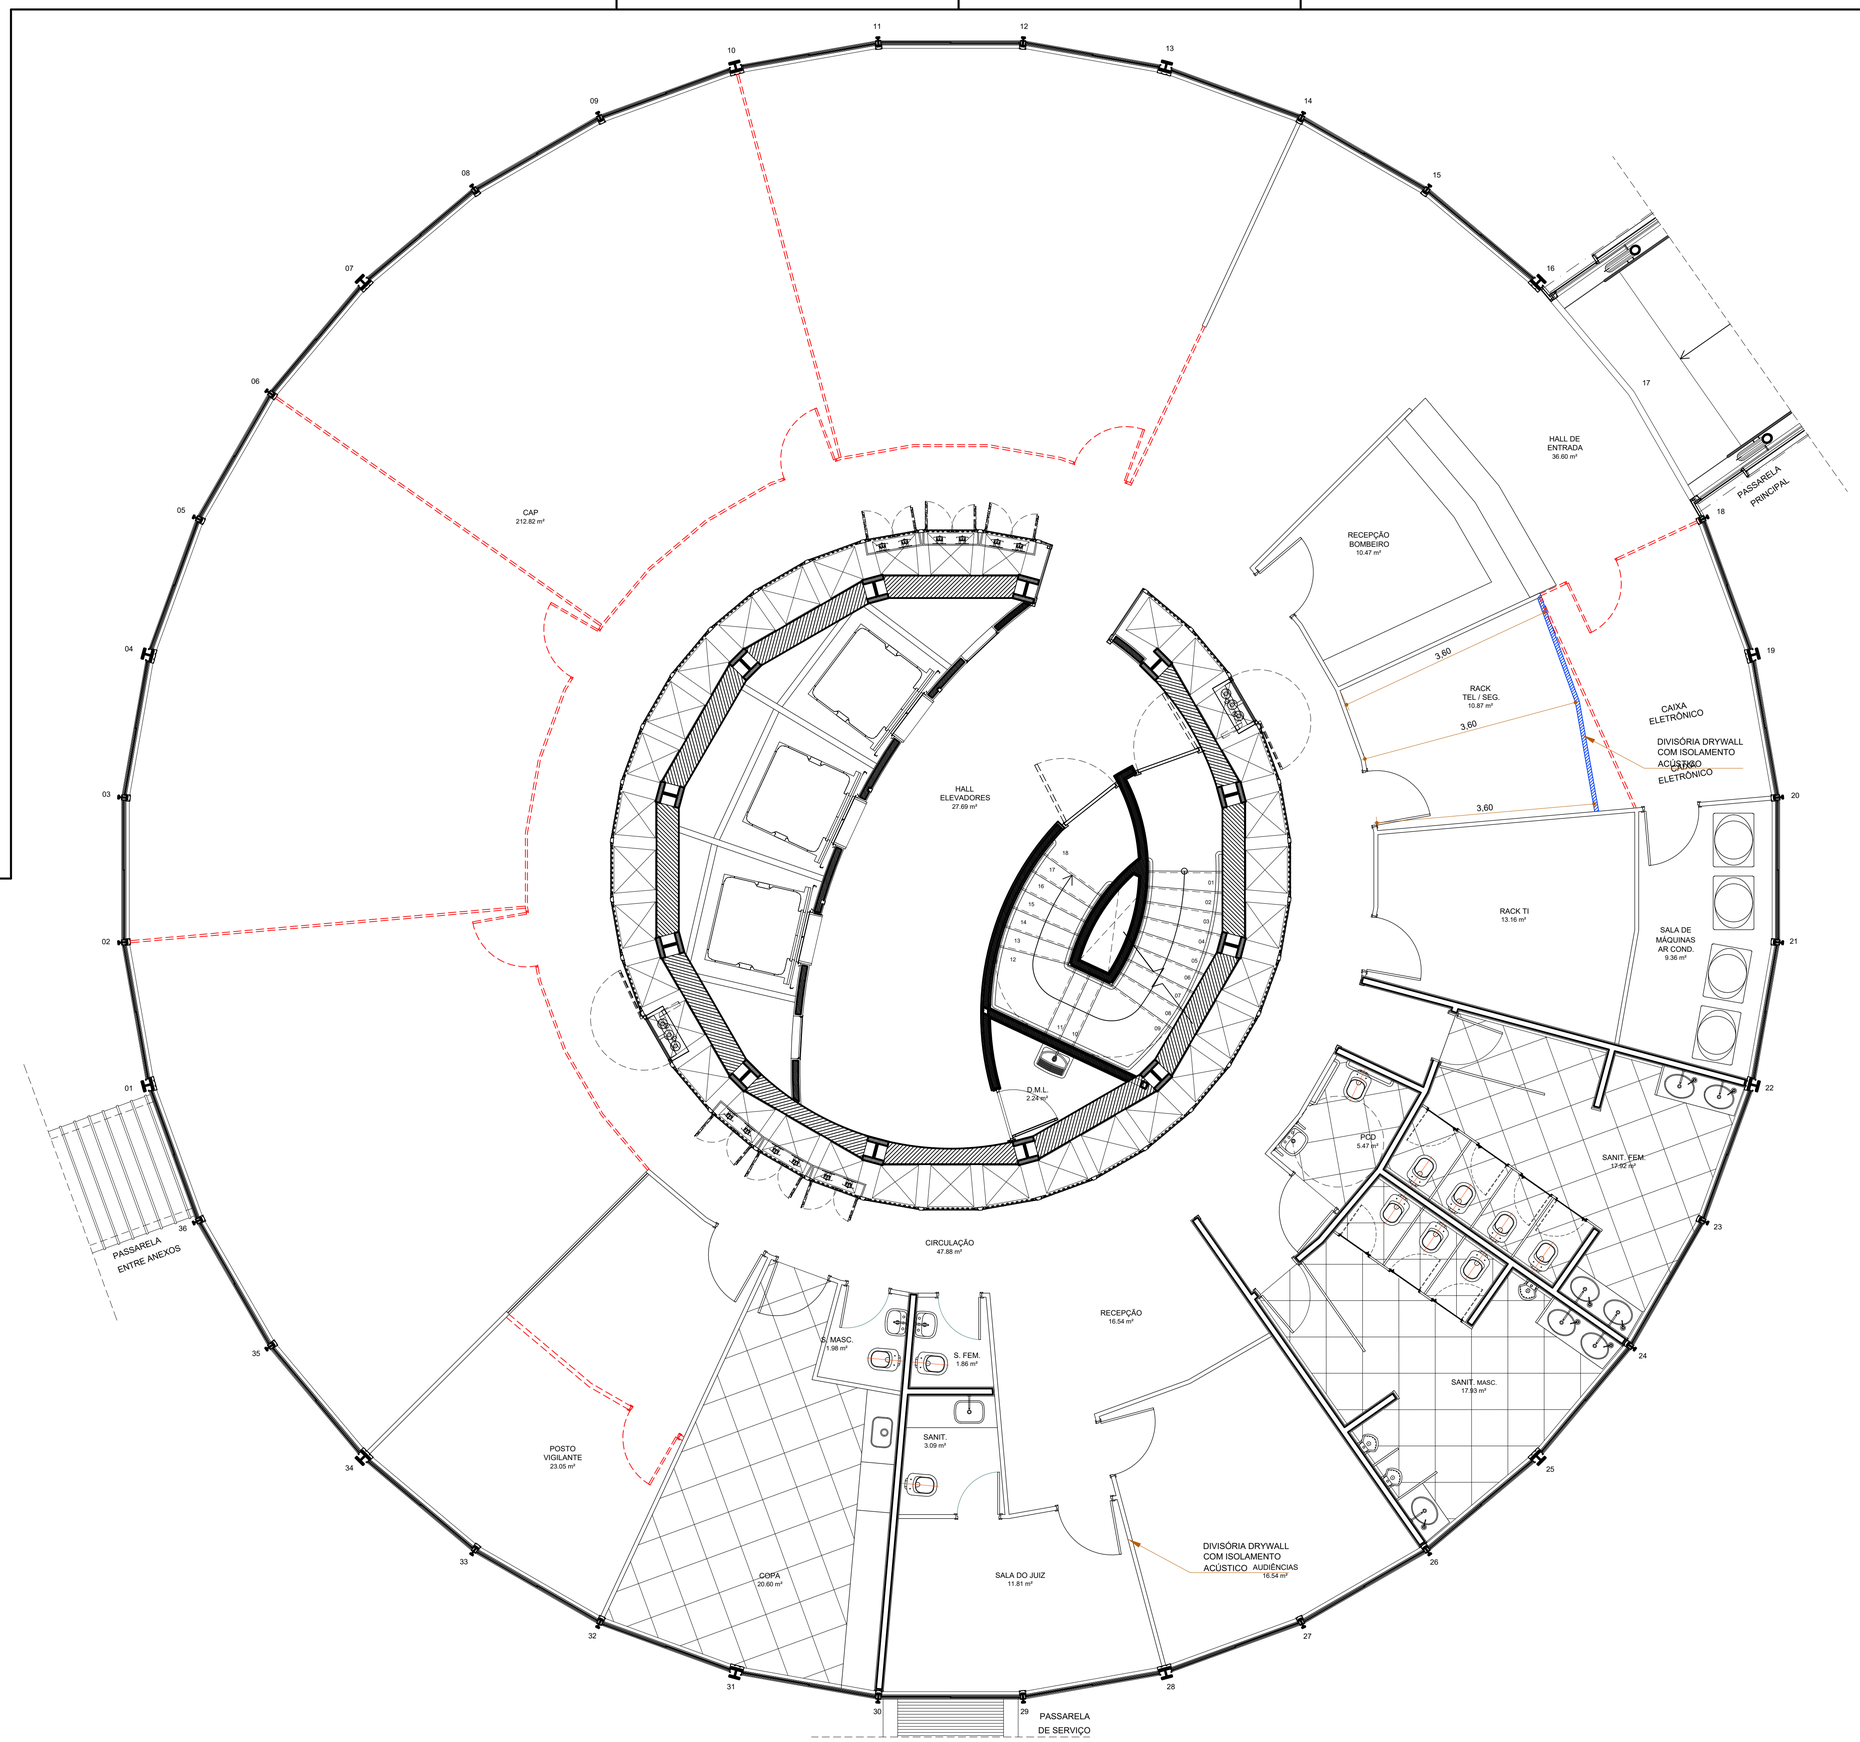

QUANTITATIVOS

DESCRIÇÃO	UNIDADE	QUANT.
PORTAS A REMOVER	und	08
DIVISÓRIA DRYWALL A REMOVER	m	6.34
DIVISÓRIA NAVAL A REMOVER	m	52.53
PORTAS DRYWALL A INSTALAR	und	01
DIVISÓRIAS A INSTALAR	m	7.06
PINTURA EPÓXI - PAREDE	m²	193.80
PINTURA ACRÍLICA - PAREDE	m²	460.20
PINTURA ACRÍLICA - FORRO	m²	481.77

LEGENDA:

- EXISTENTE
- PAREDE A REMOVER
- PAREDE A CONSTRUIR

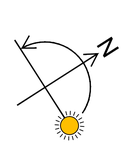

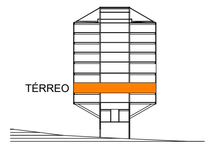

CORTE ESQUEMÁTICO

PROPRIETÁRIO: TRIBUNAL REGIONAL ELEITORAL DA BAHIA

RESPONSAVEL TÉCNICO:

-	-	-	-
-	-	-	-
-	-	-	-
REV. Nº	DATA	RESPONSÁVEL	DESCRIÇÃO

ACS ARQUITETURA CONSTRUÇÕES E SERVIÇOS
CNPJ: 21.162.729/0001-34

PODER JUDICIÁRIO FEDERAL
TRIBUNAL REGIONAL ELEITORAL DA BAHIA
SECRETARIA DE GESTÃO DE SERVIÇOS
COORDENADORIA DE OBRAS E MANUTENÇÃO PREDIAL
SEÇÃO DE PROJETOS E OBRAS

NOME DA CONSTRUÇÃO: EDIFÍCIO ANEXO III TRE-BA	TIPO SERVIÇO: PROJETO DE REFORMA
ENDEREÇO DA OBRA: PRIMEIRA AVENIDA - CENTRO ADMINISTRATIVO DA BAHIA	MUNICÍPIO: SALVADOR-BA

IDENTIFICAÇÃO DA PLANTA:
PROJETO EXECUTIVO DE REFORMA - 3° ETAPA
PLANTA BAIXA - DEMOLIR E CONSTRUIR - TÉRREO

RESPONSÁVEL TÉCNICO: ARQ. ADRIANO RIBEIRO LEITE		CAU / CREA: A48581-0
DESENHO: ADRIANO LEITE	ARQUIVO: AR-TREBA-ANEXOIII-CONST.DEMO.DWG	
ESCALA: 1/50	DATA: NOVEMBRO 2024	REVISÃO: 00

TIPO PROJETO: ARQUITETURA
PRANCHA: AR 11