


QUANTITATIVOS		
DESCRIÇÃO	UNIDADE	QUANT.
PORTAS A REMOVER	und	10
DIVISÓRIAS A REMOVER	m	85.85
PORTAS A INSTALAR	und	06
DIVISÓRIA NAVAL A INSTALAR	m	68.38
BANCADA A AMPLIAR NA COPA	m²	1.09
PINTURA EPÓXI - PAREDE	m²	150.33
PINTURA ACRÍLICA - PAREDE	m²	189.64
PINTURA ACRÍLICA - FORRO	m²	501.48

LEGENDA:

EXISTENTE

PAREDE A REMOVER

PAREDE A CONSTRUIR

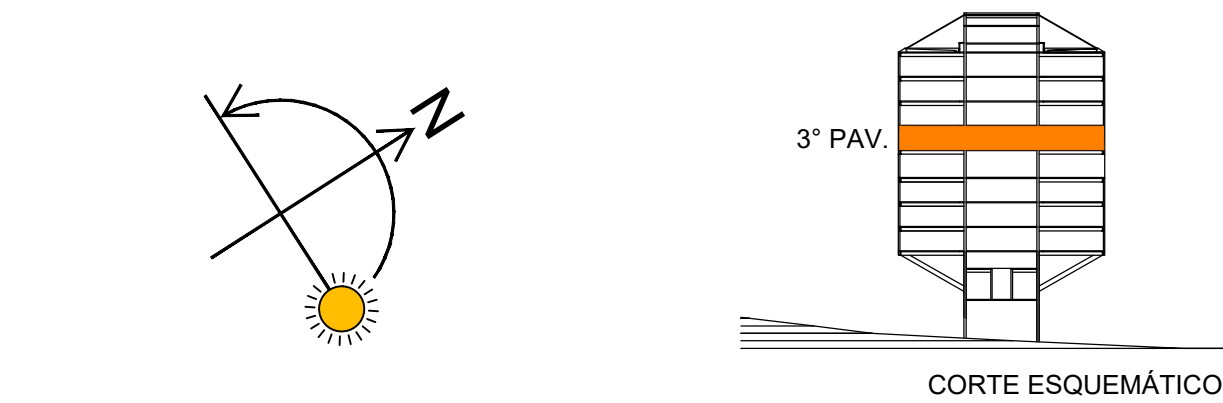

PROPRIETÁRIO: TRIBUNAL REGIONAL ELEITORAL DA BAHIA			
RESPONSÁVEL TÉCNICO:			
-	-	-	-
-	-	-	-
-	-	-	-
REV. Nº	DATA	RESPONSÁVEL	DESCRIÇÃO



PODER JUDICIÁRIO FEDERAL
TRIBUNAL REGIONAL ELEITORAL DA BAHIA
SECRETARIA DE GESTÃO DE SERVIÇOS
COORDENADORIA DE OBRAS E MANUTENÇÃO PREDIAL
SEÇÃO DE PROJETOS E OBRAS

NOME DA CONSTRUÇÃO
EDIFÍCIO ANEXO III TRE-BA

TIPO SERVIÇO
PROJETO DE REFORMA

ENDERECO DA OBRA
PRIMEIRA AVENIDA - CENTRO ADMINISTRATIVO DA BAHIA

MUNICIPIO
SALVADOR-BA

IDENTIFICAÇÃO DA PLANTA
**PROJETO EXECUTIVO DE REFORMA - 3º ETAPA
PLANTA BAIXA - DEMOLIR E CONSTRUIR- 3º PAVIMENTO**

RESPONSÁVEL TÉCNICO ARQ. ADRIANO RIBEIRO LEITE	CAU / CREA A48581-0
DESENHO ADRIANO LEITE	ARQUIVO AR-TREBA-ANEXOIII-CONST.DEMO.DWG
ESCALA 1/50	DATA NOVEMBRO 2024
	REVISÃO 00

TIPO PROJETO
PRANCHETA
AR 14