




DETALHE 01 - CORTE - ALÇAPÃO DE MANUTENÇÃO EM FORRO METÁLICO AÇO GALVANIZADO #18 PINTADO EM AMBAS AS FACES
DESENVOLVIMENTO = 0,337 m
ÁREA=0,712 m²
QUANT. TERREO = 23
QUANT. SUBSOLO = 24
ESCALA:1/1

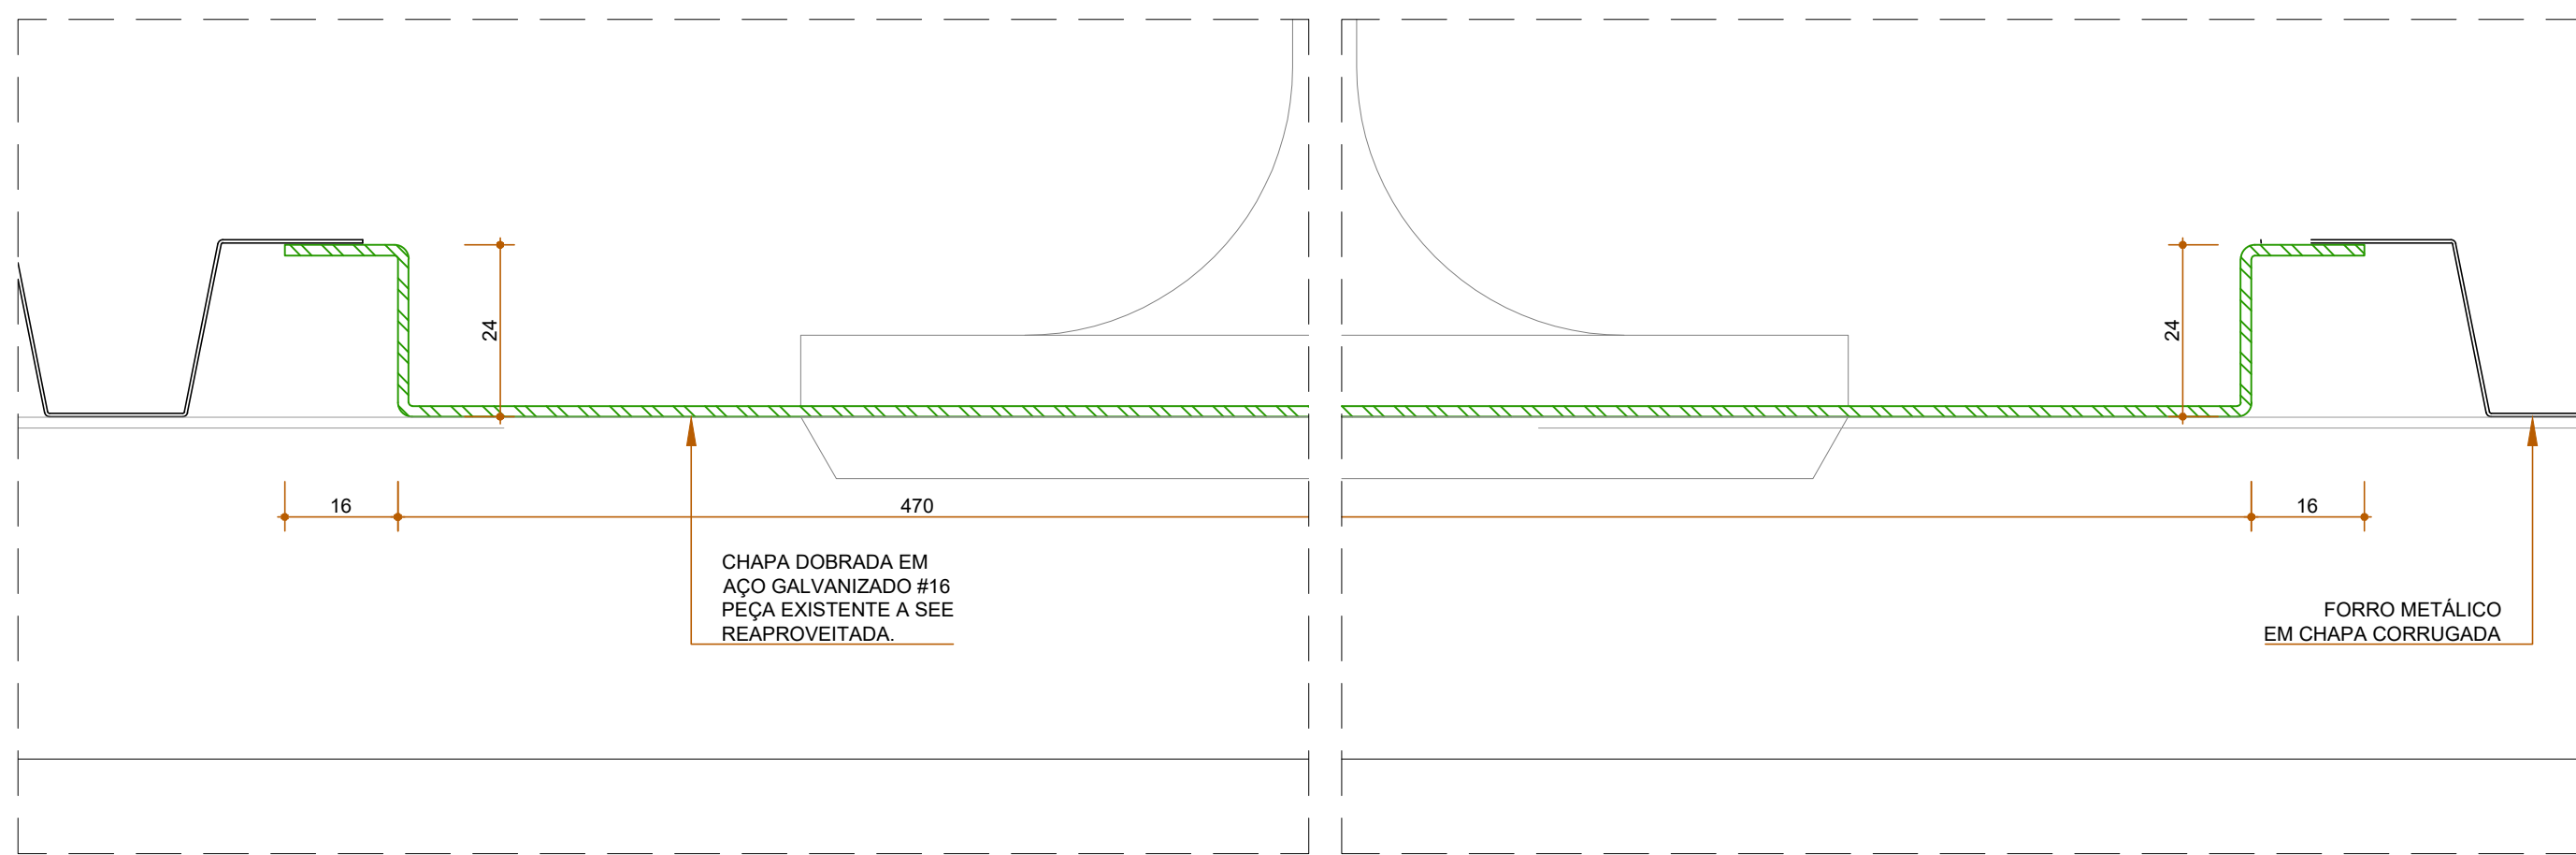


DETALHE 02 - CORTE - FORRO PARA DIFUSOR DE AR (REAPROVEITAMENTO)
QUANT. TERREO = 55
QUANT. SUBSOLO = 64
ESCALA:1/1

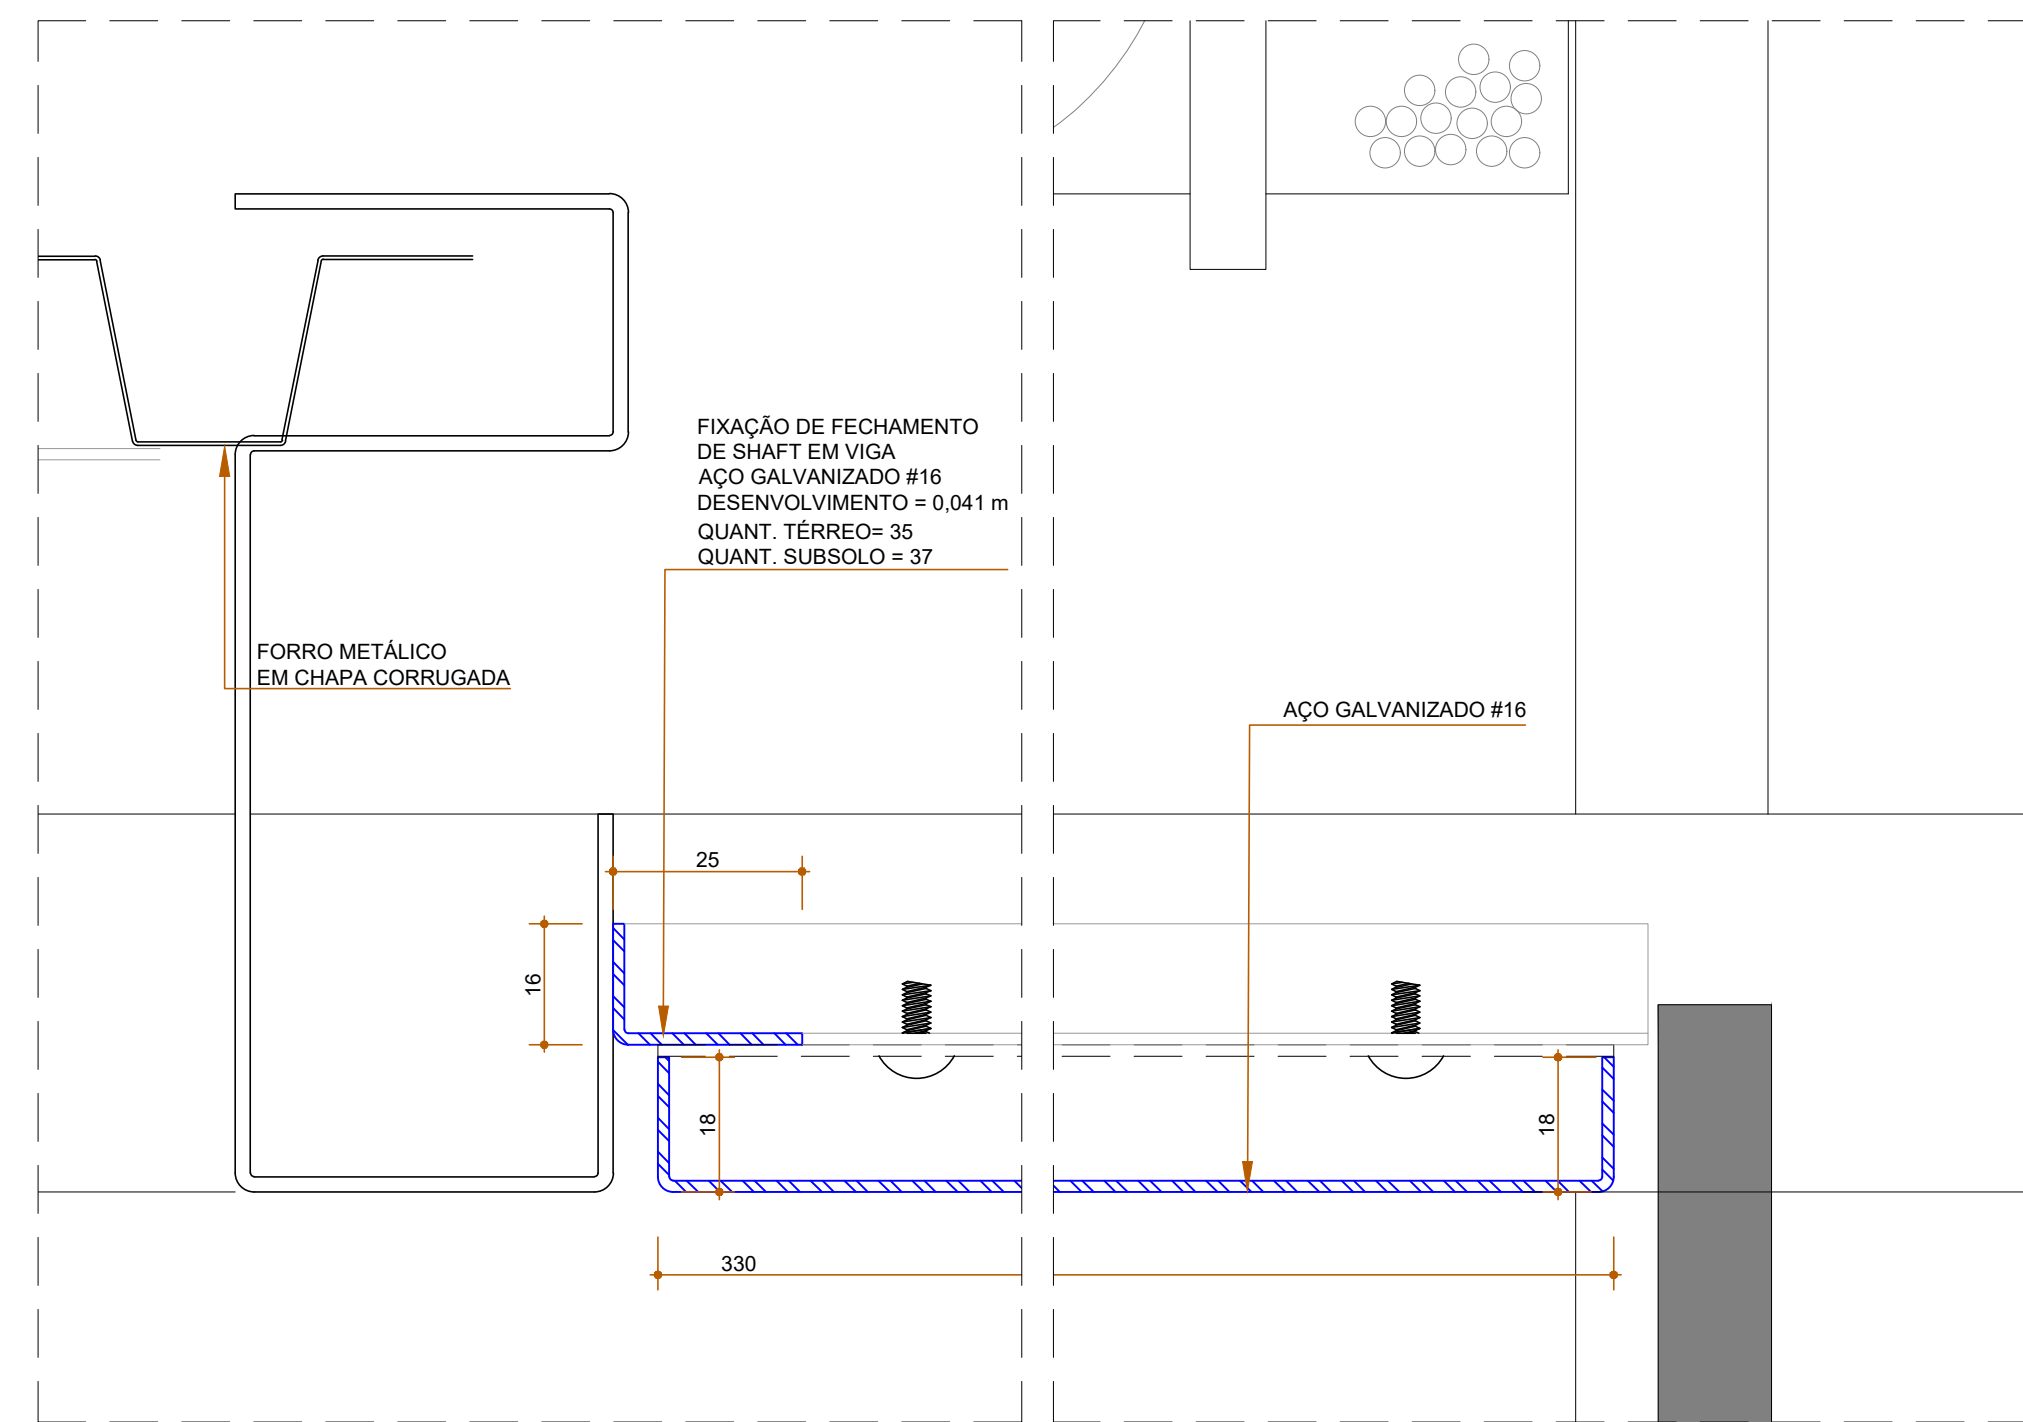


DETALHE 03 - CORTE - FECHAMENTO DE SHAFT - FORRO
ÁREA PINTURA = 0,268 m²
QUANT. TERREO=35
QUANT. SUBSOLO = 37
ESCALA:1/1

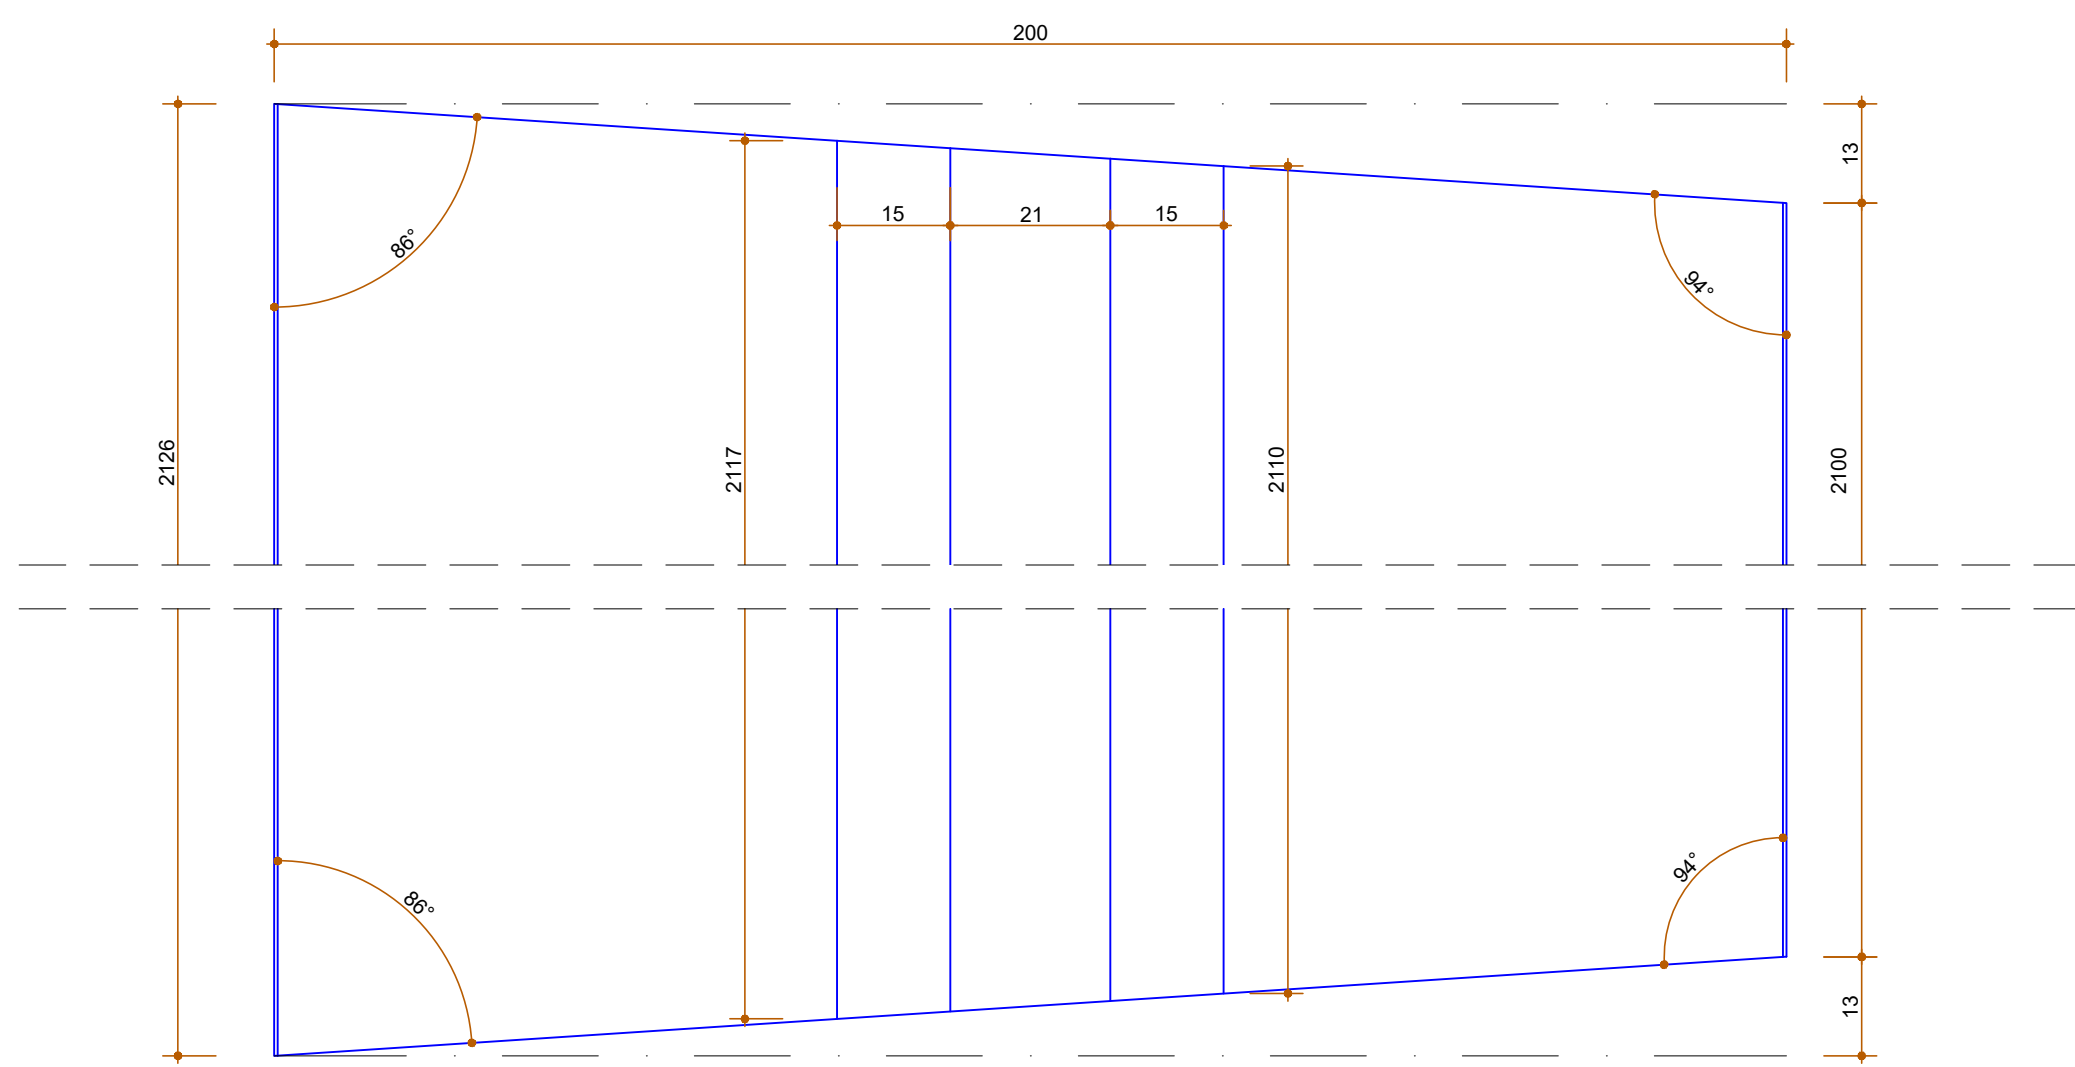


PLANTA BAIXA - ALÇAPÃO DE MANUTENÇÃO EM FORRO METÁLICO
ESCALA:1/1

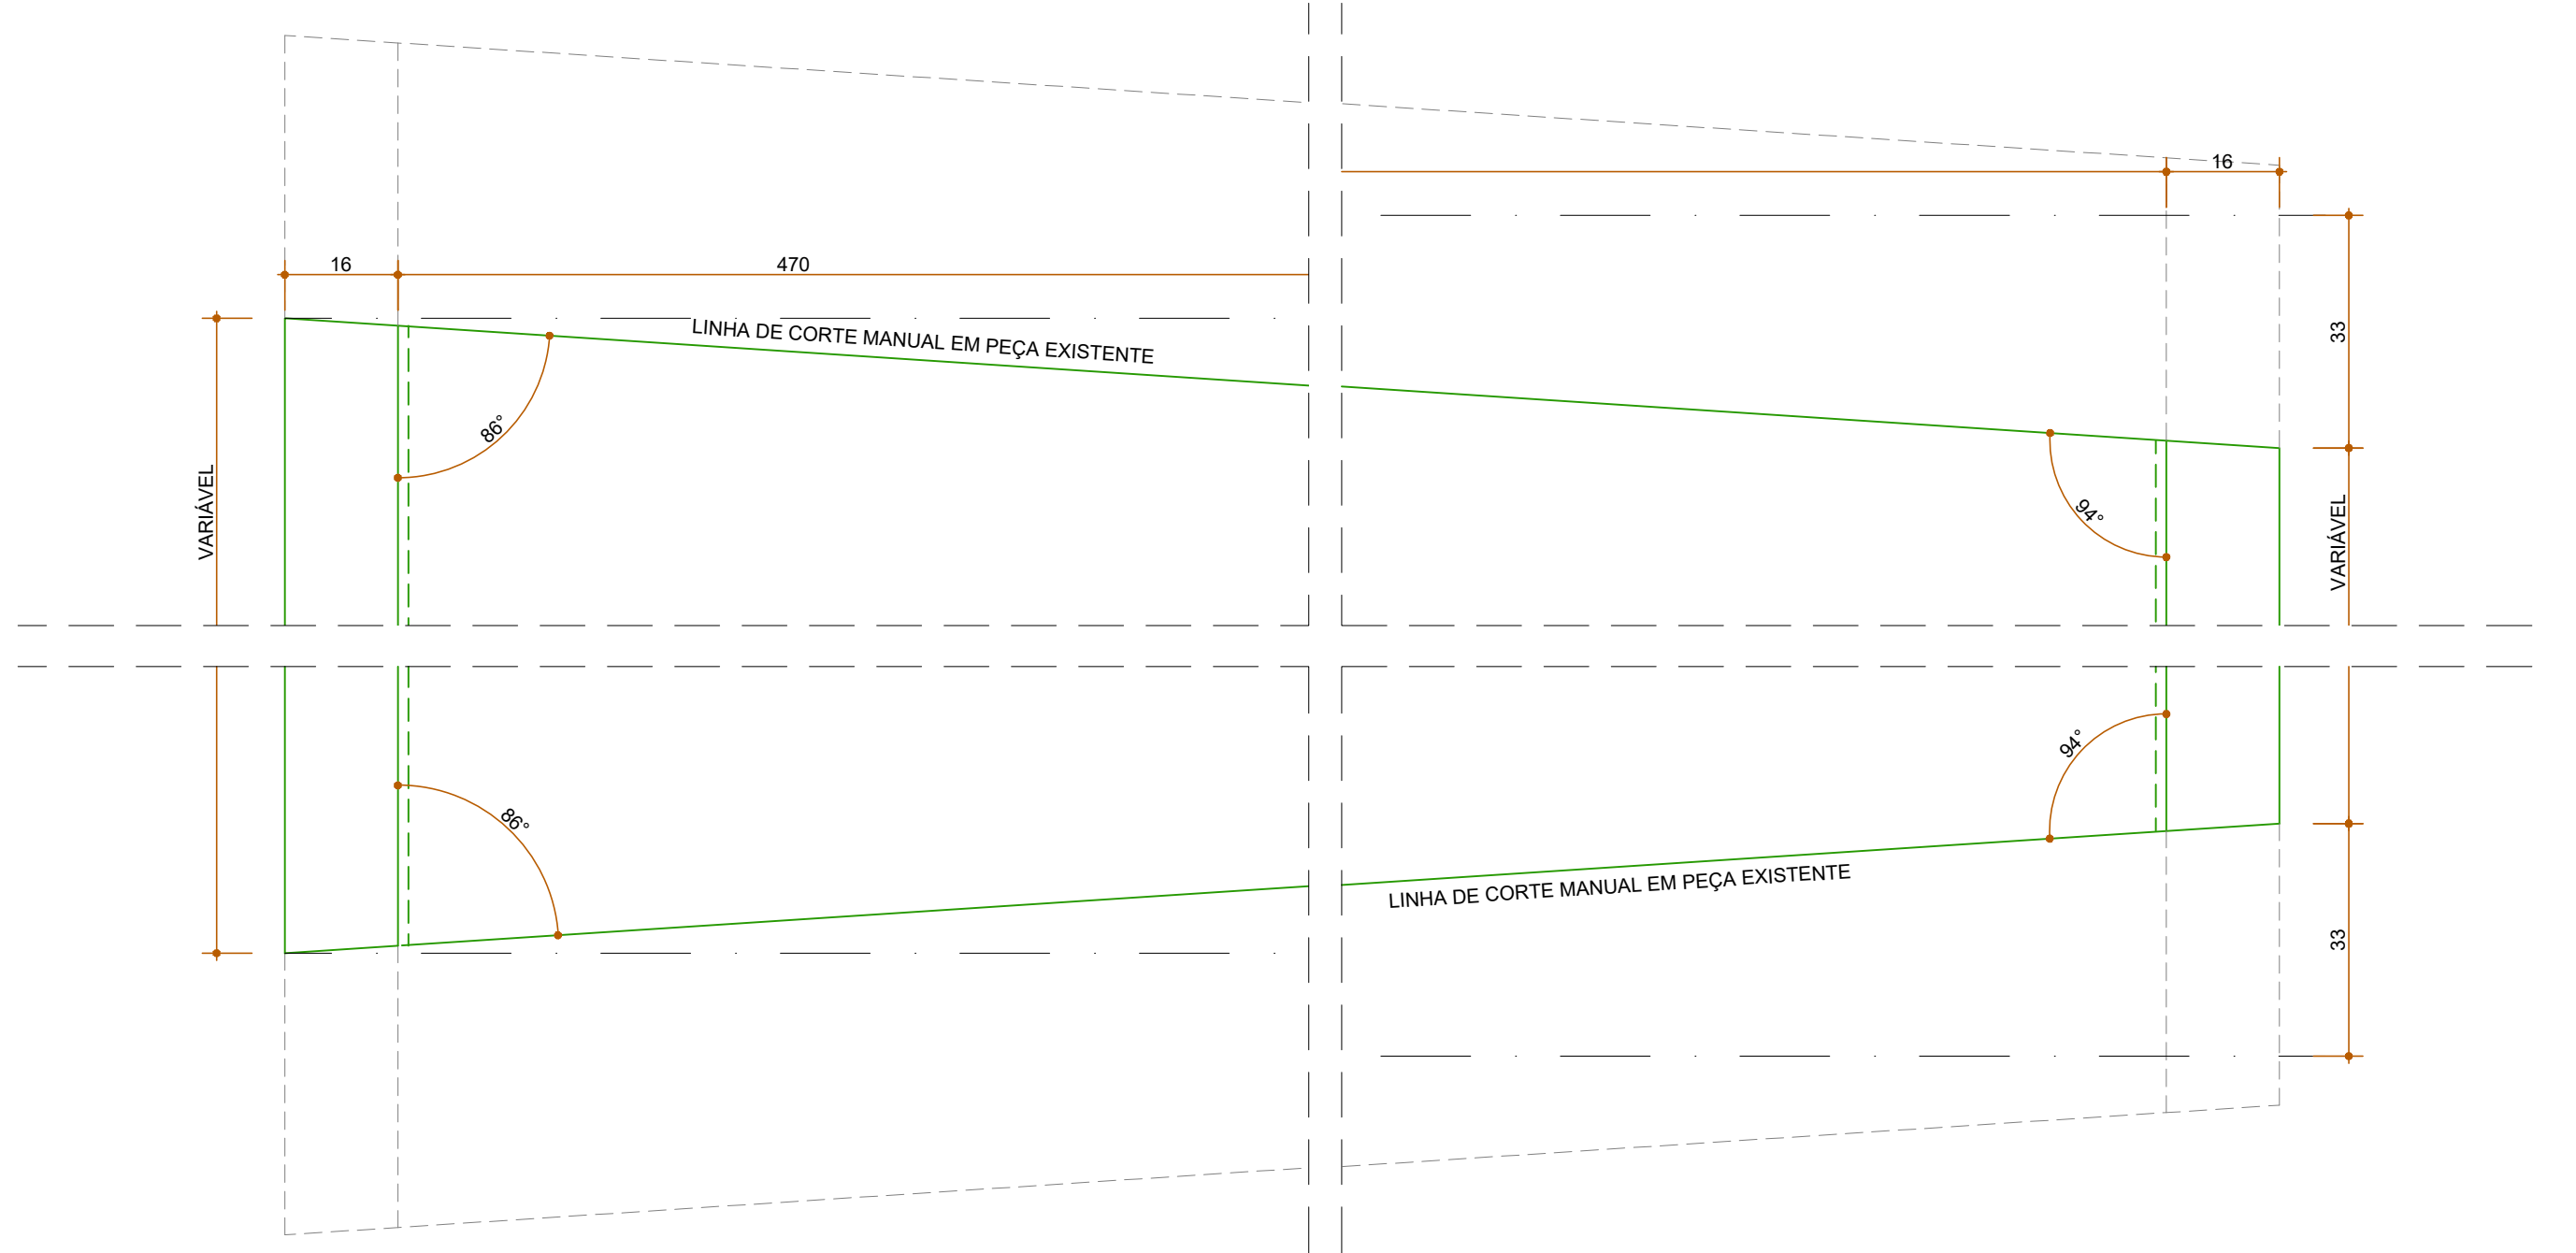


PLANTA BAIXA - FORRO PARA DIFUSOR DE AR
ESCALA:1/1

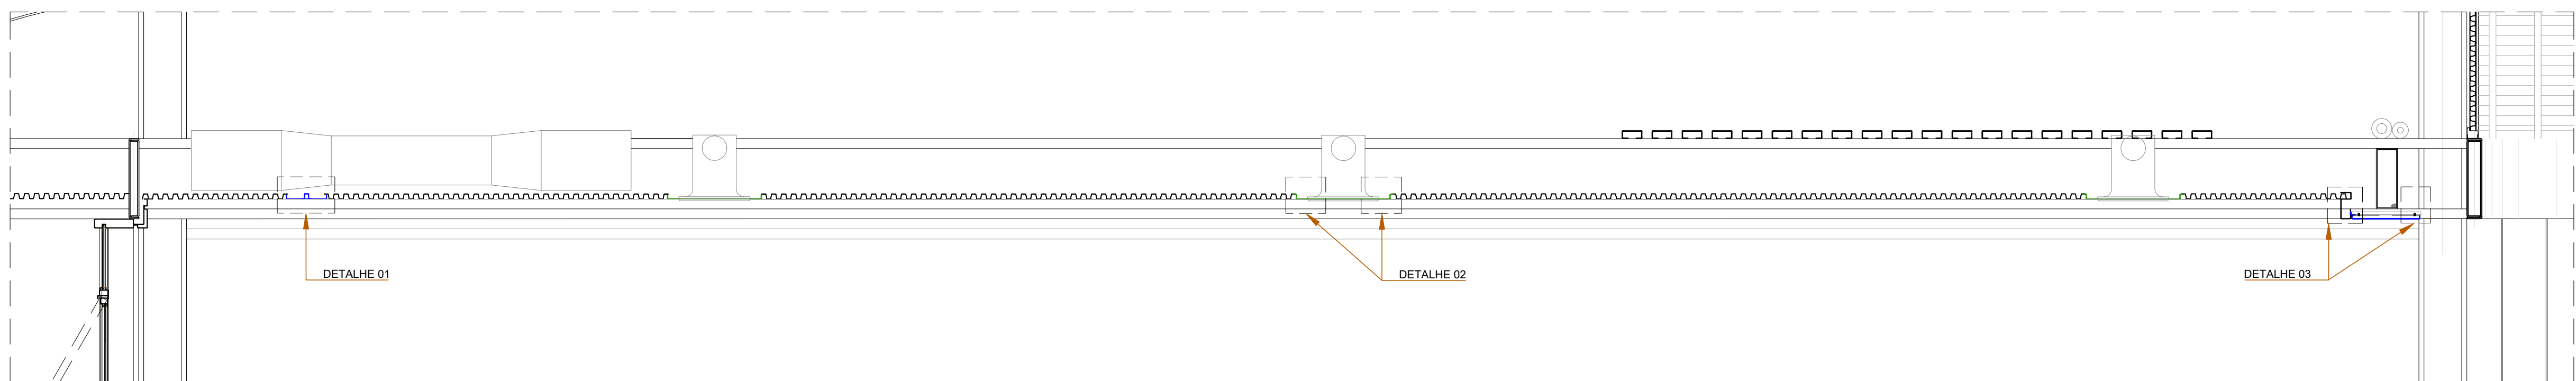


CORTE - TRECHO FORRO - TERREO
ESCALA:1/20

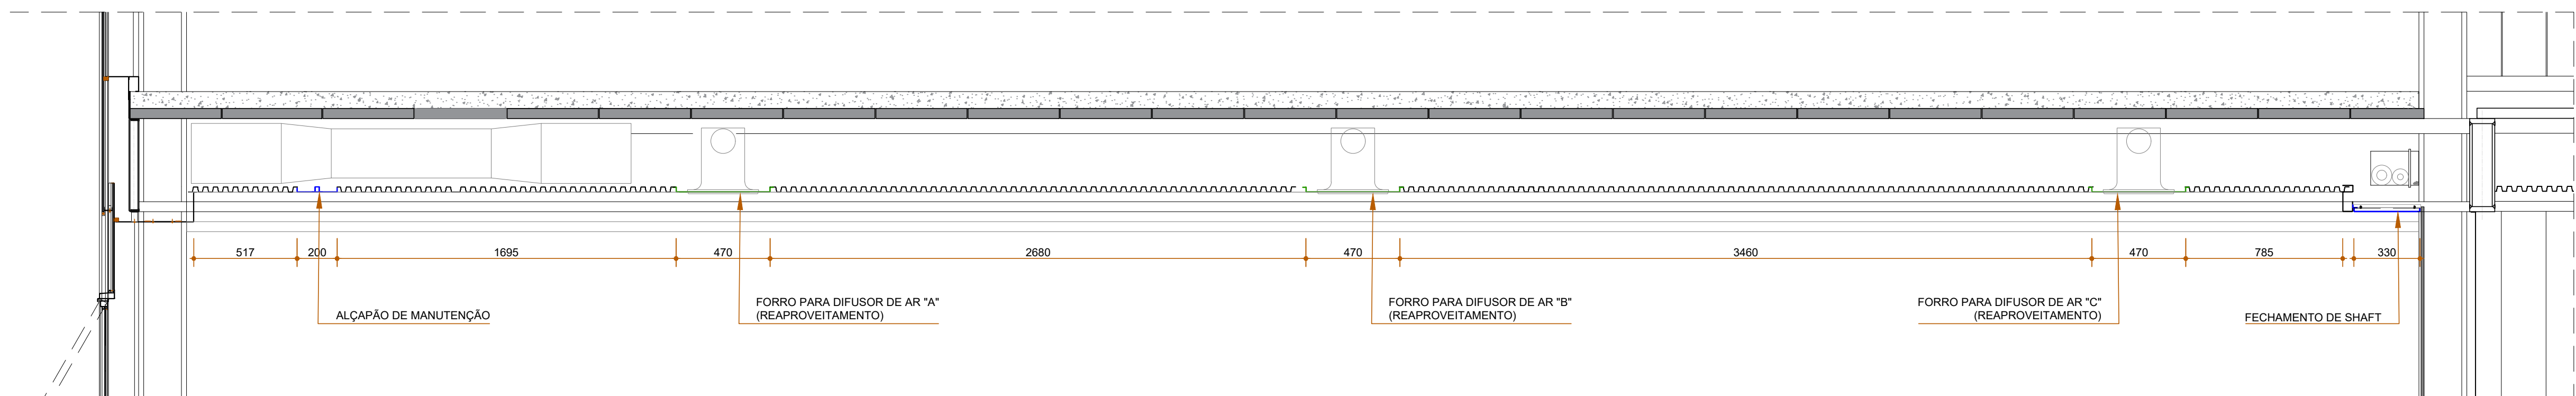


CORTE - TRECHO FORRO - SUBSOLO
ESCALA:1/20

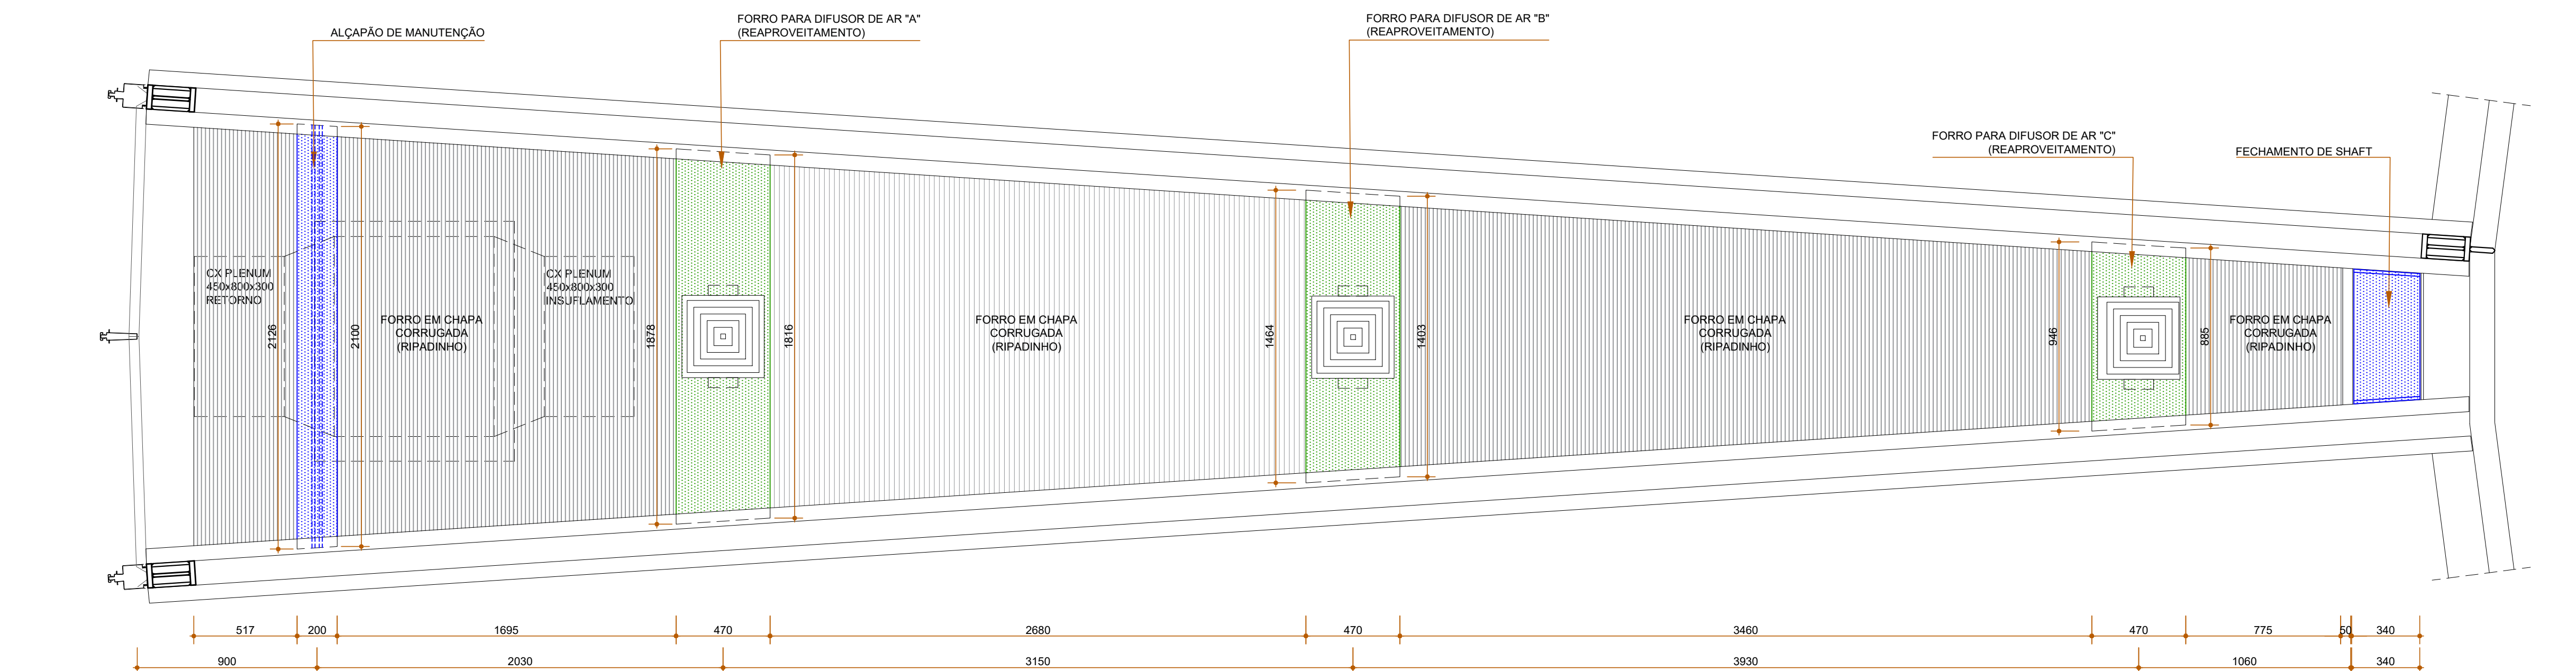


PLANTA BAIXA - TRECHO FORRO
ESCALA:1/20

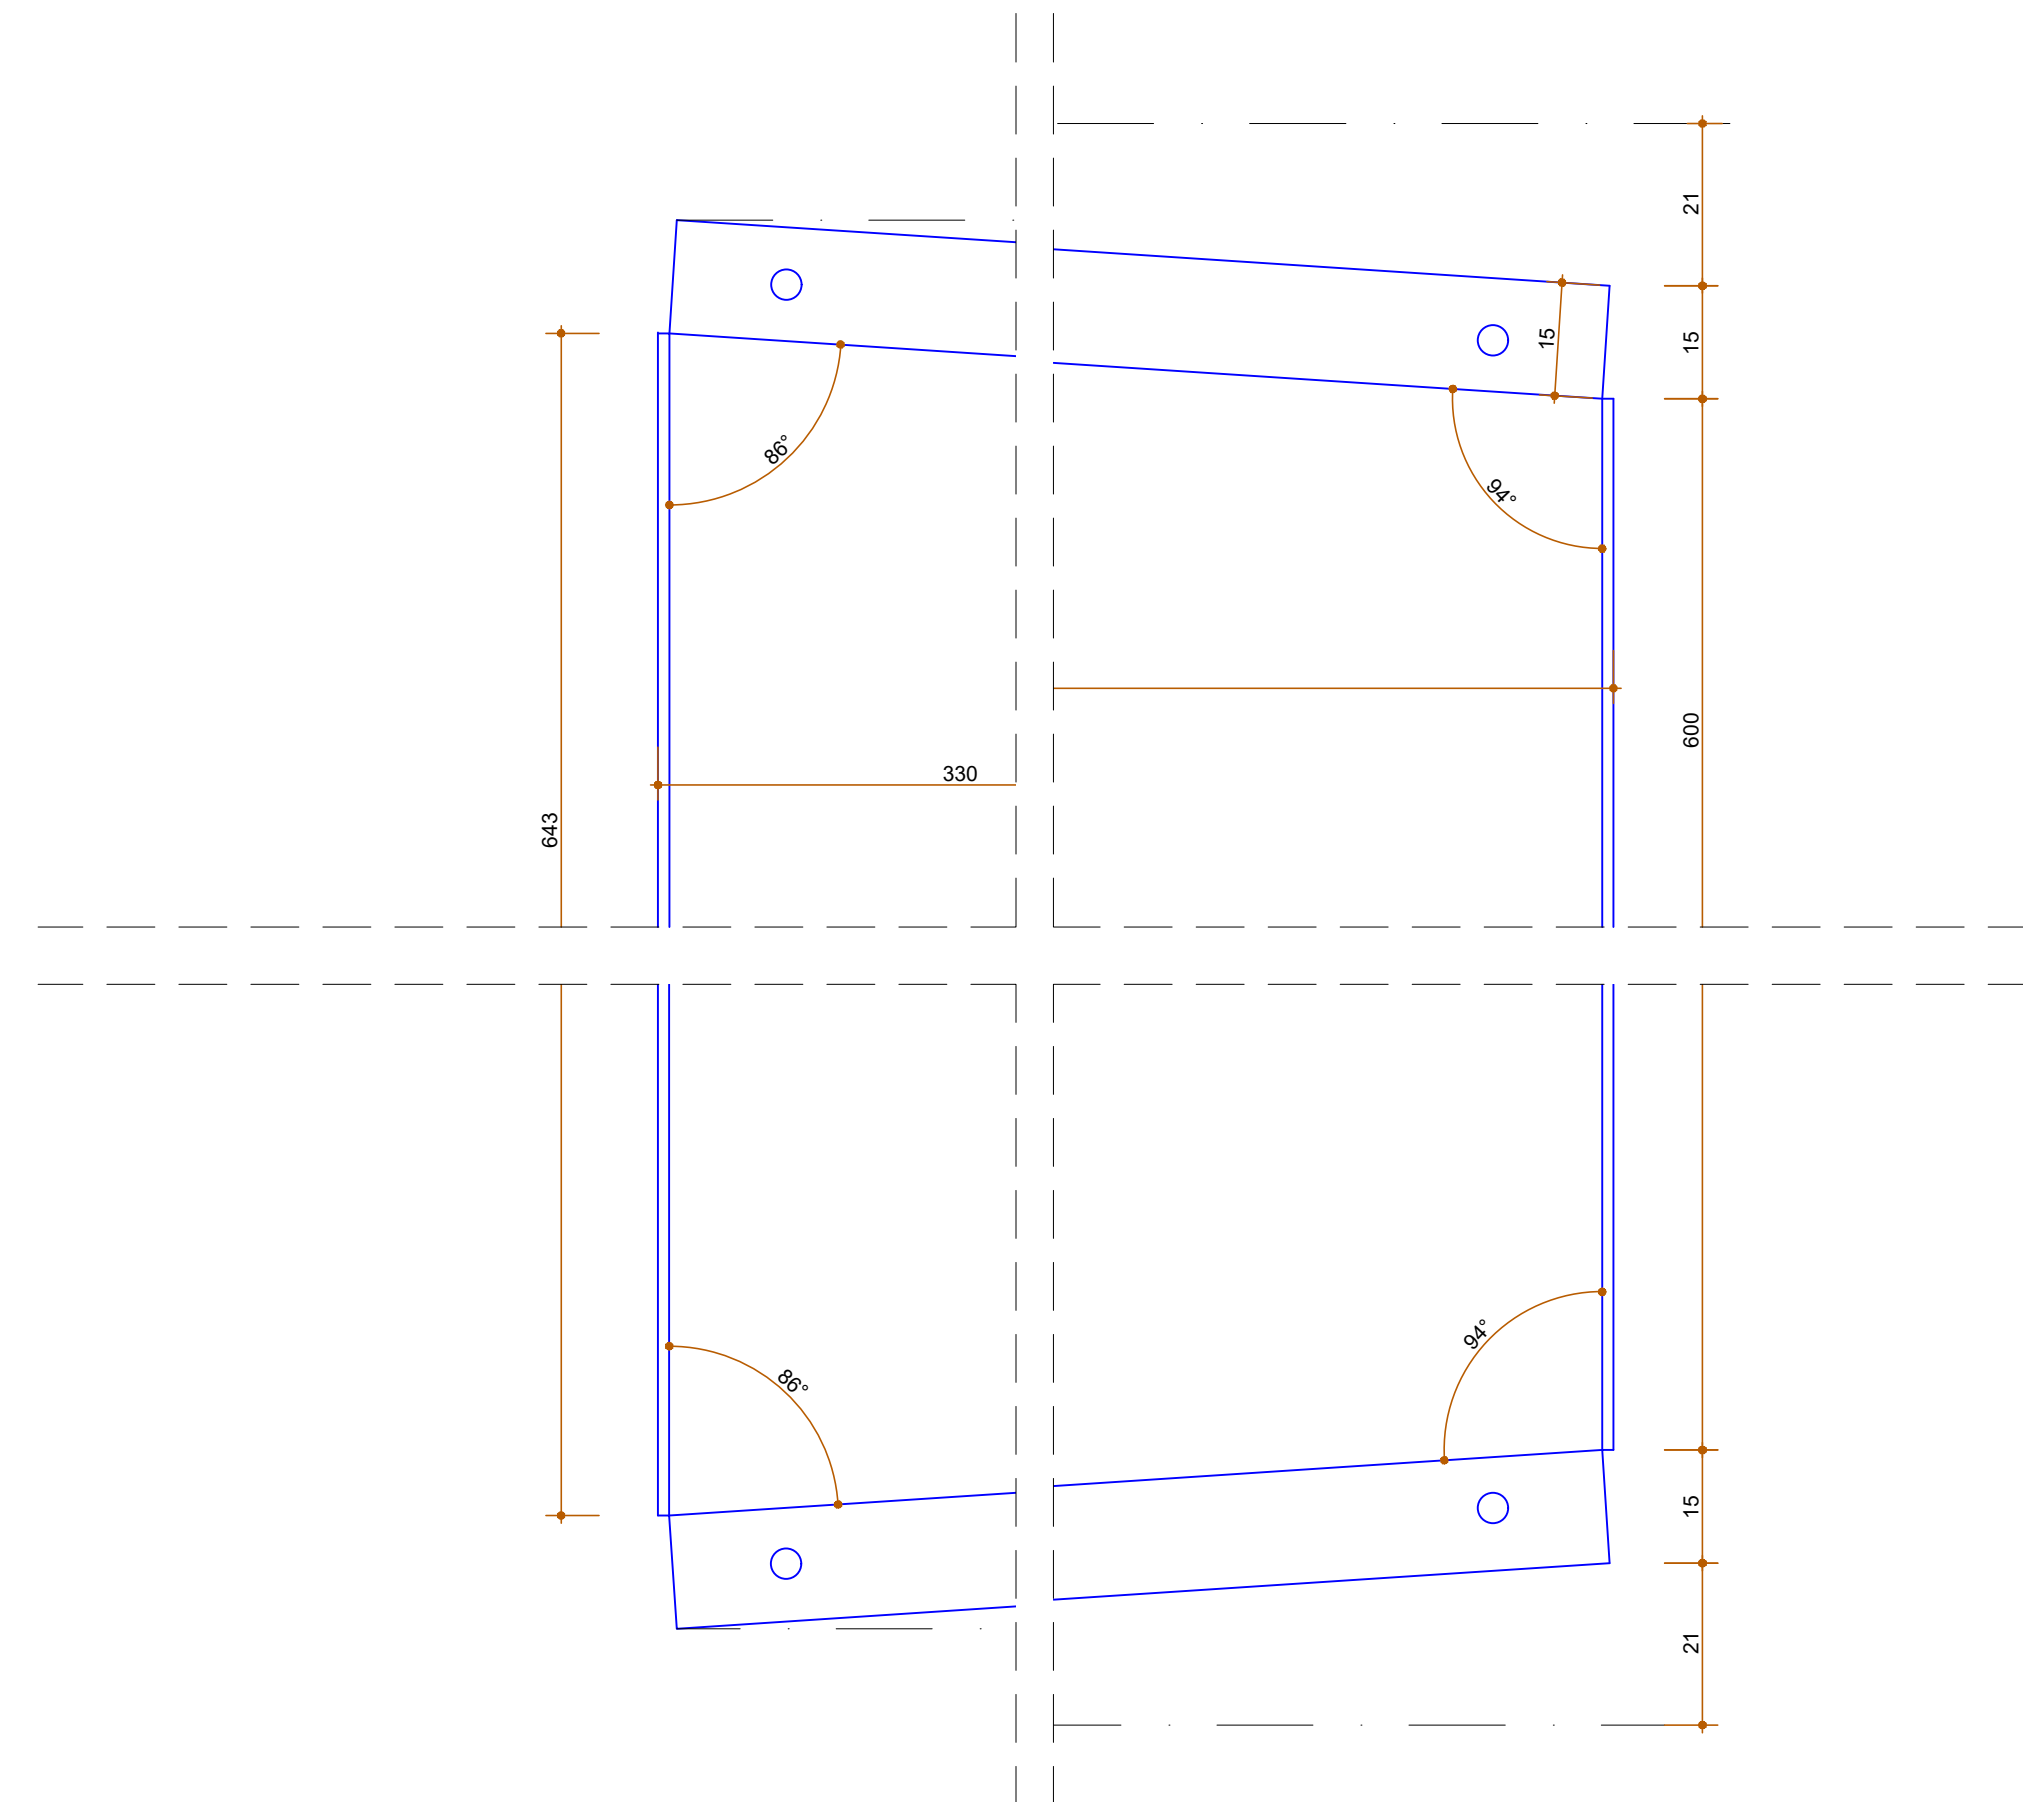

PLANTA BAIXA - FECHAMENTO DE SHAFT - FORRO
ESCALA:1/1

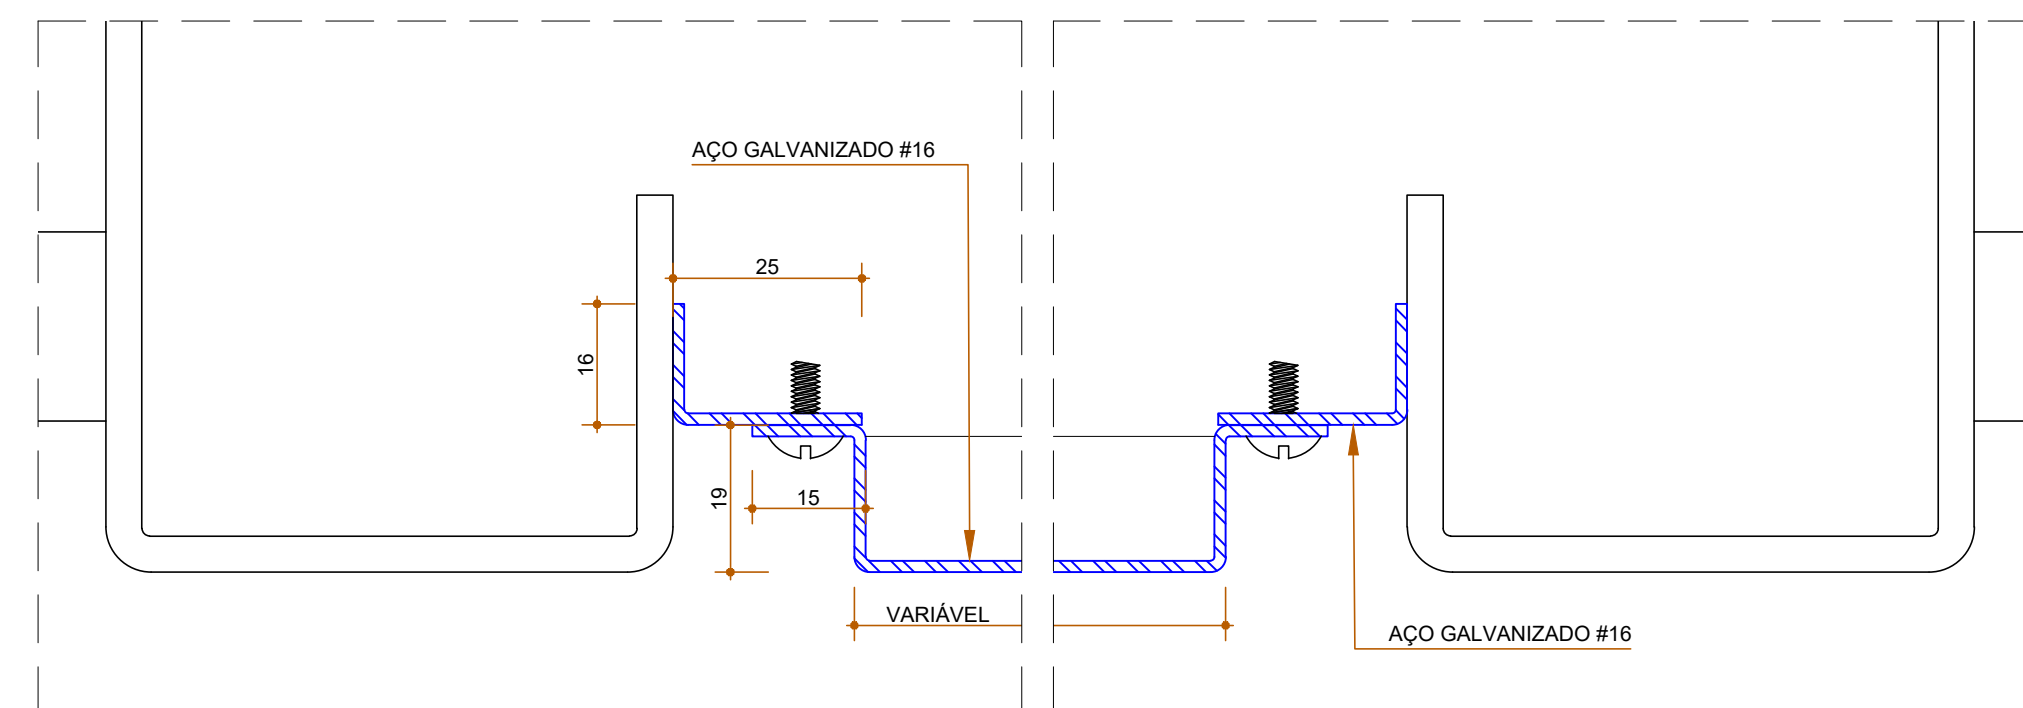

CORTE ENTRE VIGAS - FECHAMENTO DE SHAFT - FORRO
ESCALA:1/1

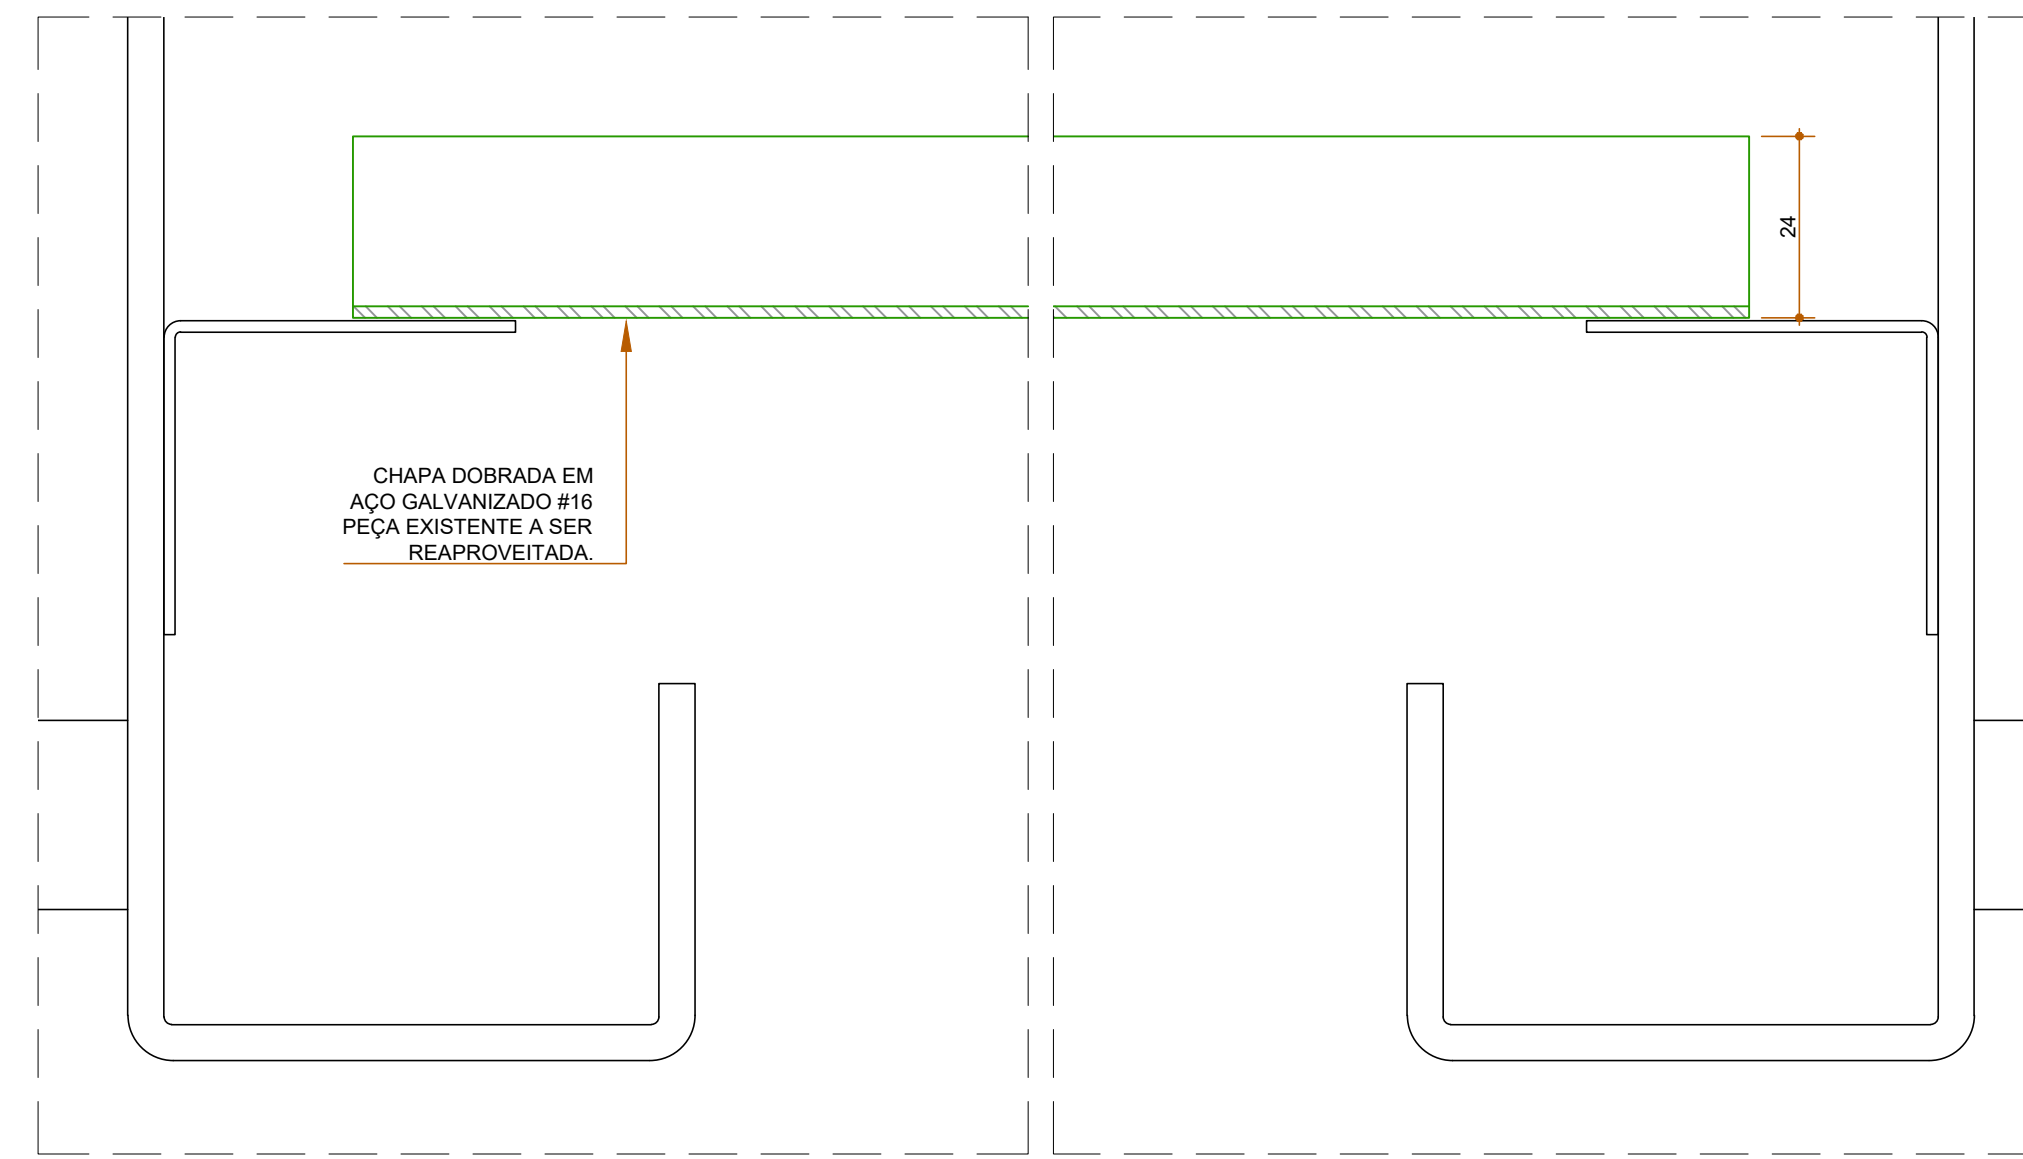

CORTE ENTRE VIGAS - FORRO PARA DIFUSOR DE AR
ESCALA:1/1

LEGENDA:


- ELEMENTOS A PERMANECER
- ELEMENTOS A RECUPERAR
- ELEMENTOS A CONSTRUIR

OBS: TODAS AS MEDIDAS DEVEM SER CONFERIDAS NO LOCAL, ANTES DA FABRICAÇÃO DAS PEÇAS.

PROPRIETÁRIO: TRIBUNAL REGIONAL ELEITORAL DA BAHIA

RESPONSÁVEL TÉCNICO: ARQUITETO FABIO SAVASTANO

REV	VP	DATA	RESPONSÁVEL	DESCRIÇÃO
-	-	-	-	-
-	-	-	-	-
-	-	-	-	-



ARQUITETURA
CENTRO DE
SERVIÇOS

TRIBUNAL REGIONAL ELEITORAL DA BAHIA
SECRETARIA DE GESTÃO ADMINISTRATIVA E DE SERVIÇOS
COORDENADORIA DE OBRAS E MANUTENÇÃO PREDIAL
SEÇÃO DE PROJETOS E OBRAS

PODER JUDICIÁRIO FEDERAL

NOME DA CONTRUÇÃO
TRIBUNAL REGIONAL ELEITORAL - ANEXO 1

TIPO SERVIÇO
REFORMA

ENDEREÇO DA OBRA
PRIMEIRA AVENIDA DO CENTRO ADMINISTRATIVO DA BAHIA, N° 150

MUNICÍPIO
SALVADOR-BA

IDENTIFICAÇÃO DA PLANTA
**PROJETO ARQUITETÔNICO
DETALHES - FECHAMENTOS DE FORRO**

RESPONSÁVEL TÉCNICO
ARQUITETO FABIO SAVASTANO

CAU / CREA
A4096-7

TIPO PROJETO
ARQUITETURA

PROJETO
ADRIANO LEITE

DET-02: DETALHES FECHAMENTOS DE FORRO

ESCALA
INDICADAS

DATA
AGOSTO 2025

REVISÃO
00

DET 02