




MAPA DE DIVISÓRIAS - SANITÁRIOS FEMININO / MASCULINO - BLOCO 01
ESCALA: 1/25

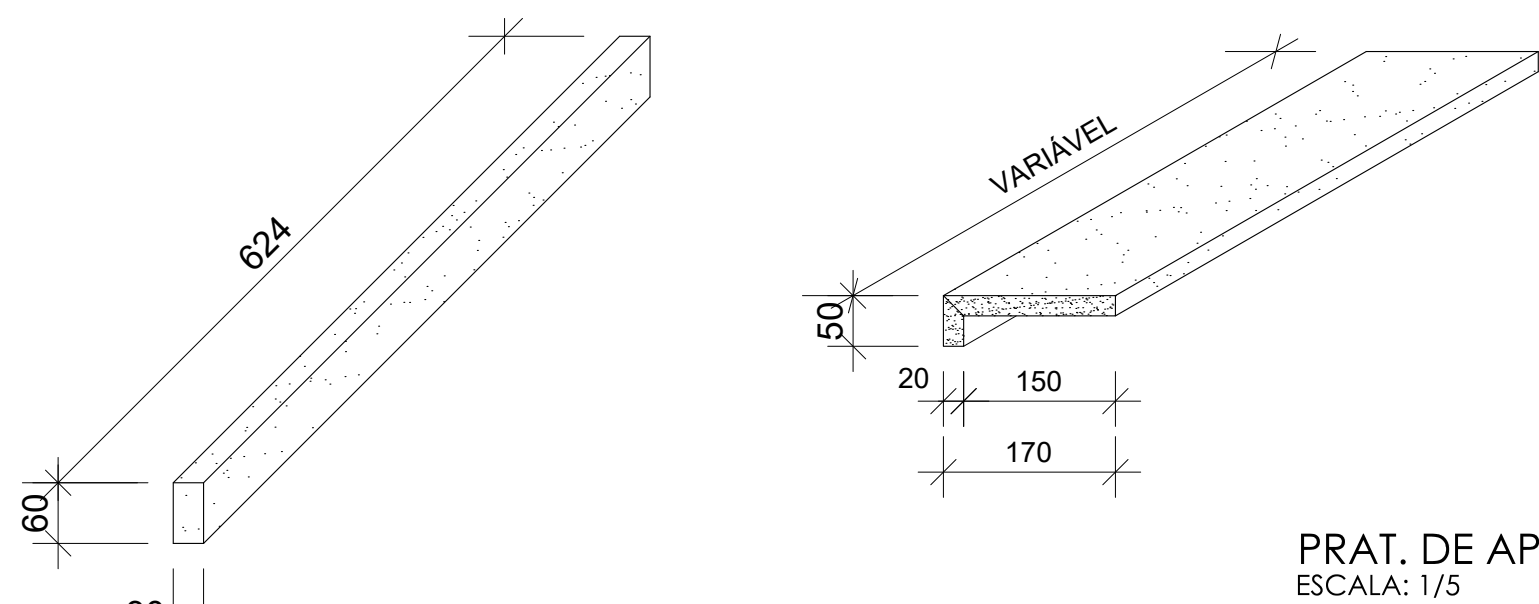


FILETE P/ BOX
ESCALA: 1/5

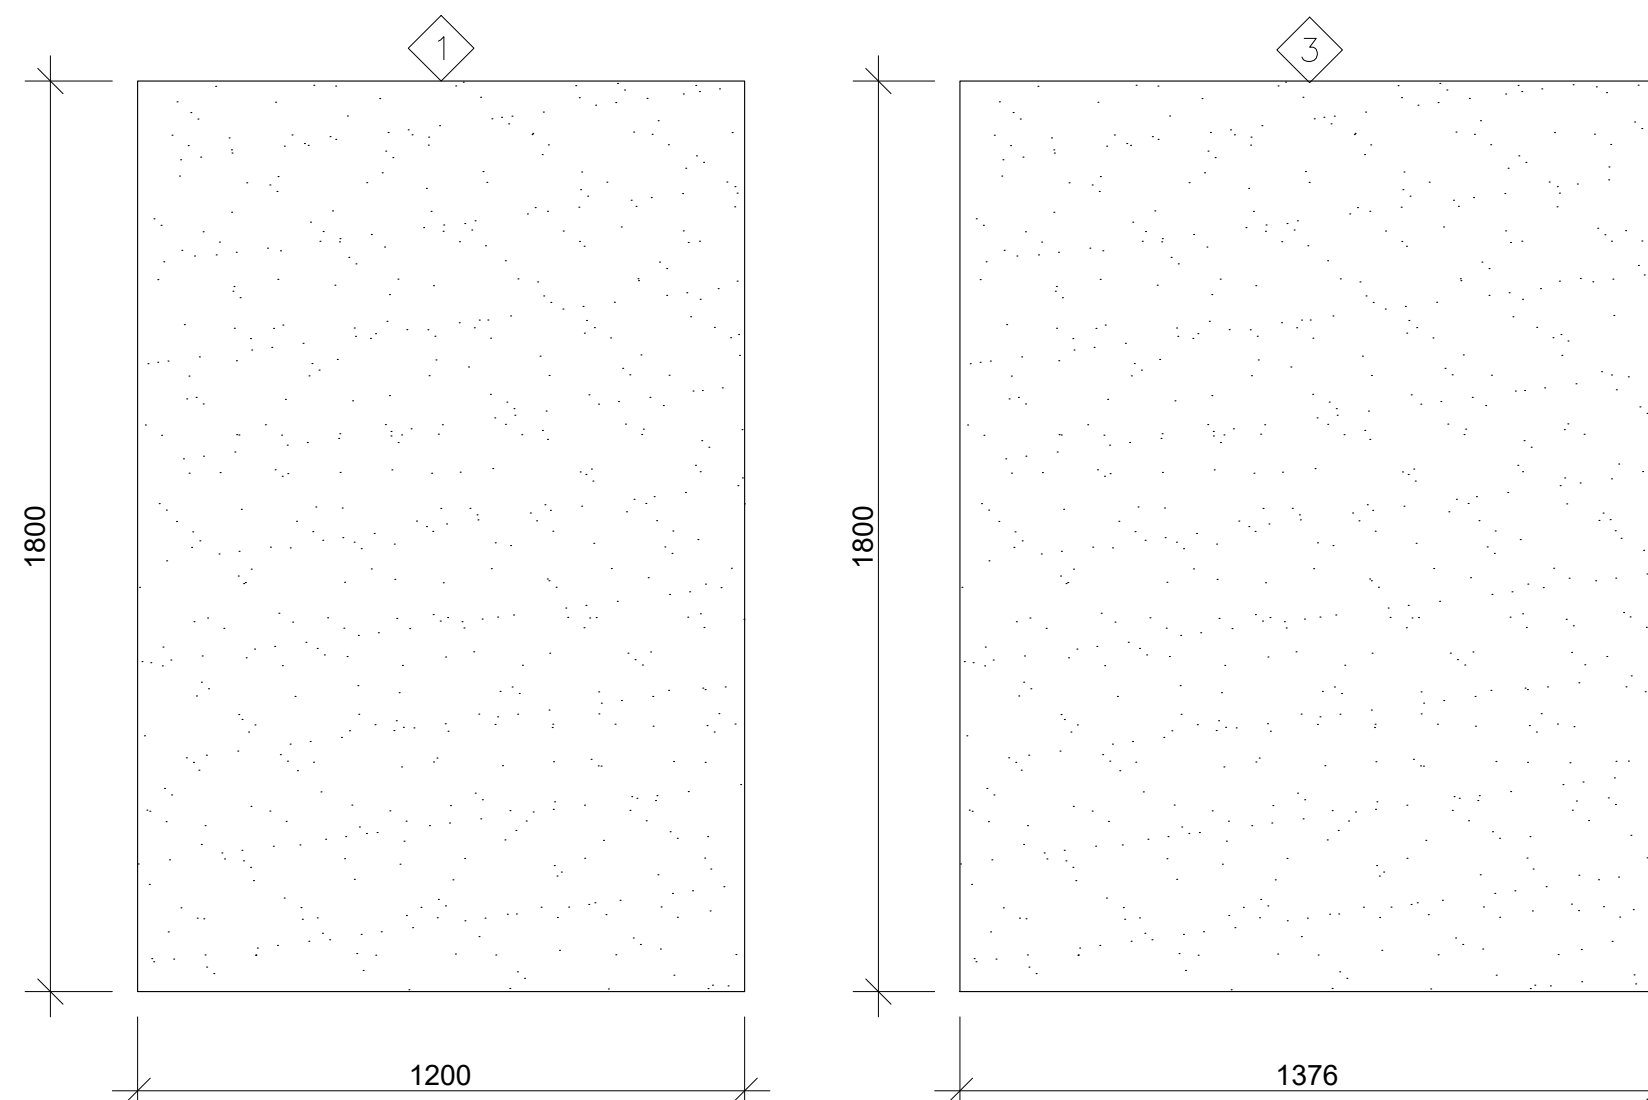



DIVISÓRIAS SANITÁRIO FEMININO

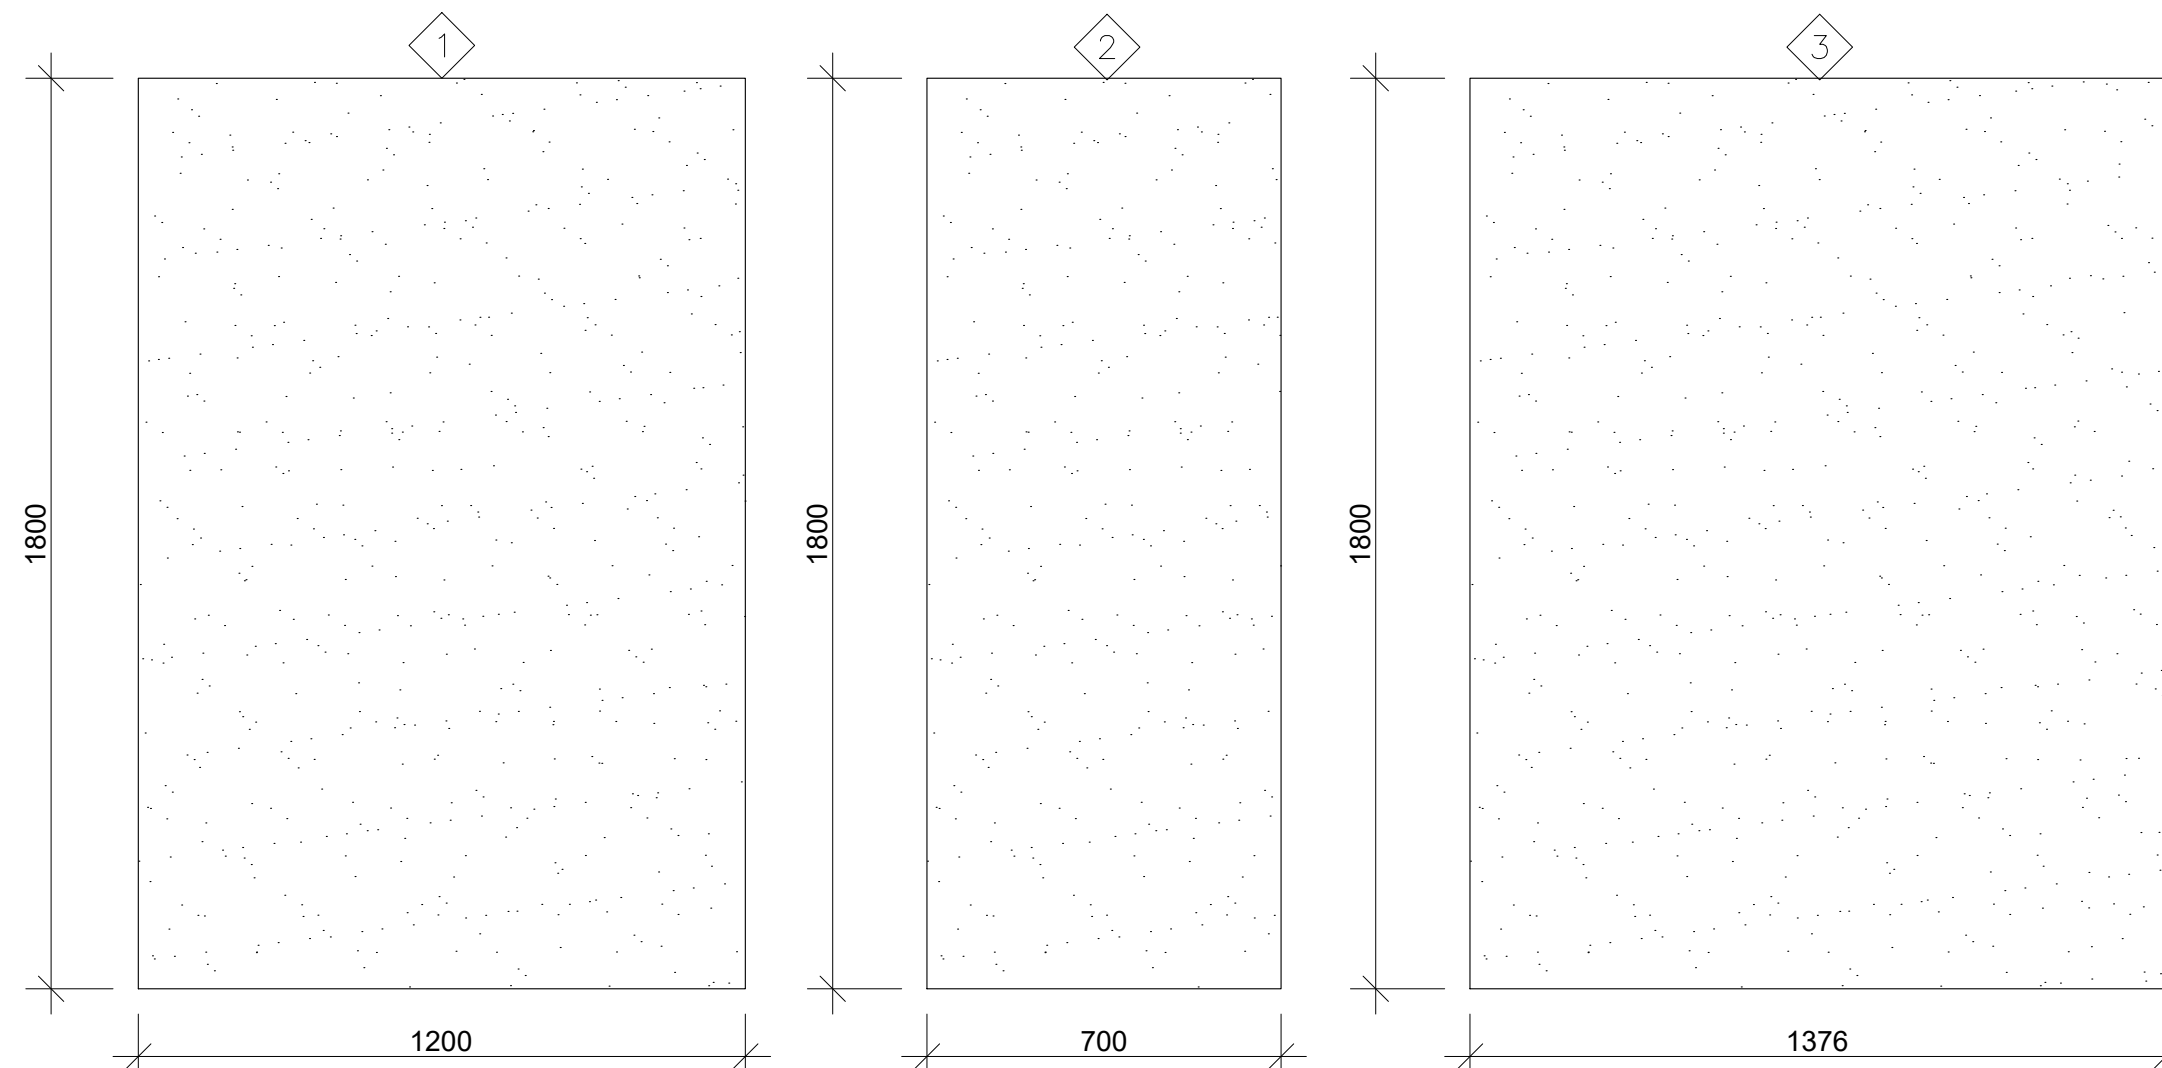


DIVISÓRIAS SANITÁRIO MASCULINO

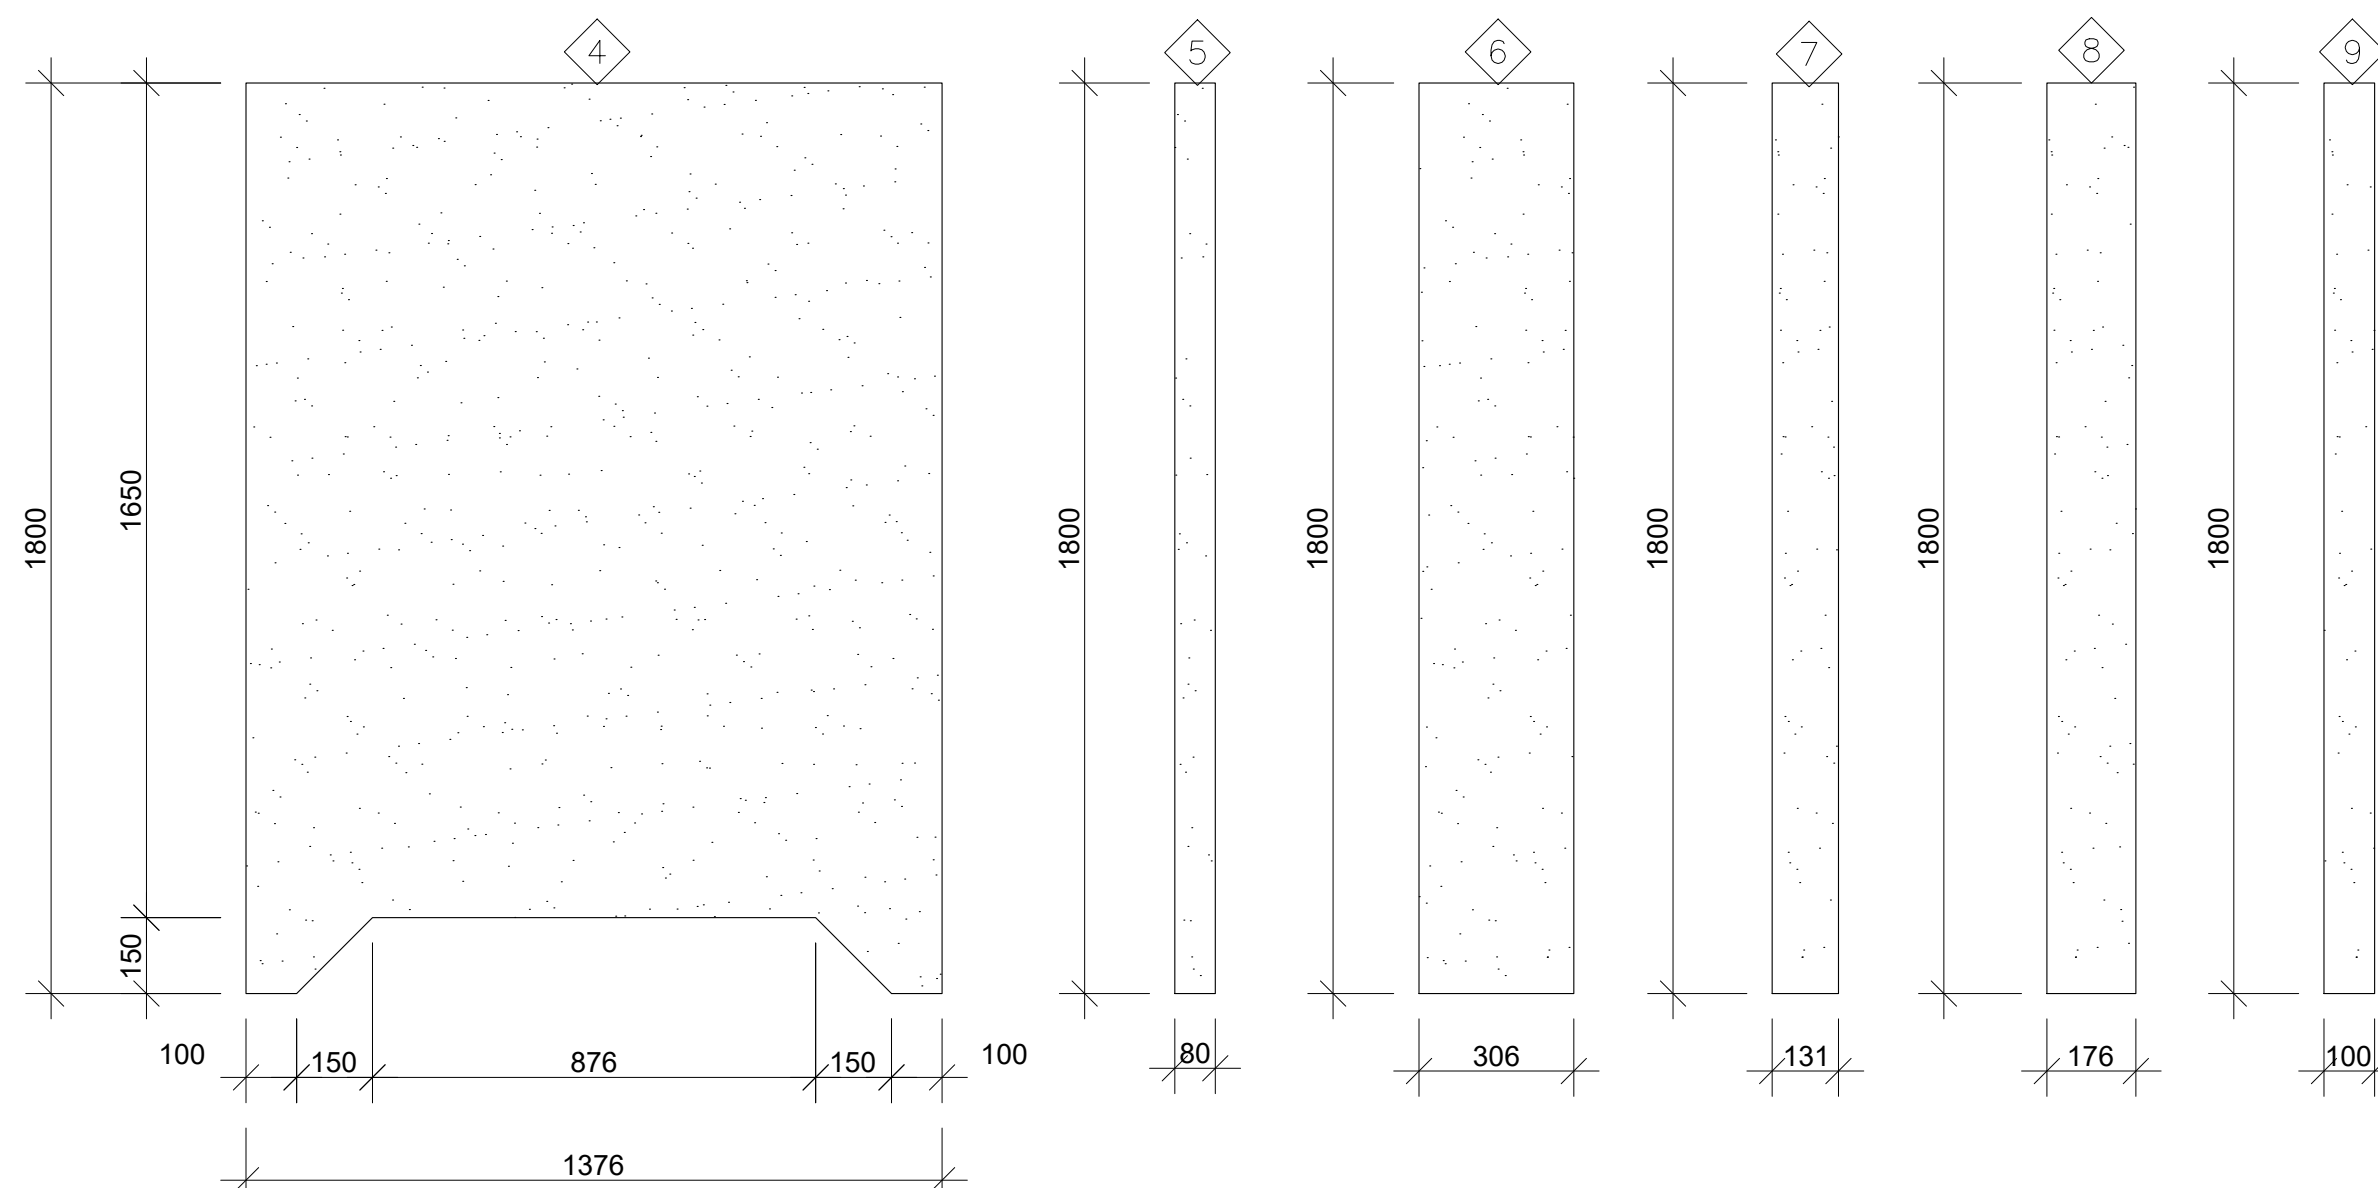


DIVISÓRIAS SANITÁRIO MASCULINO

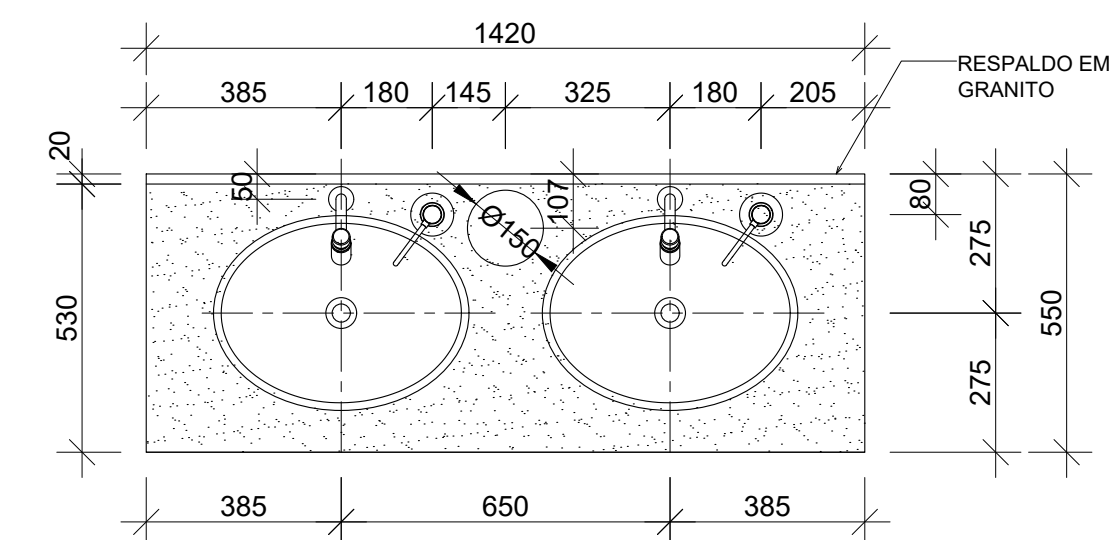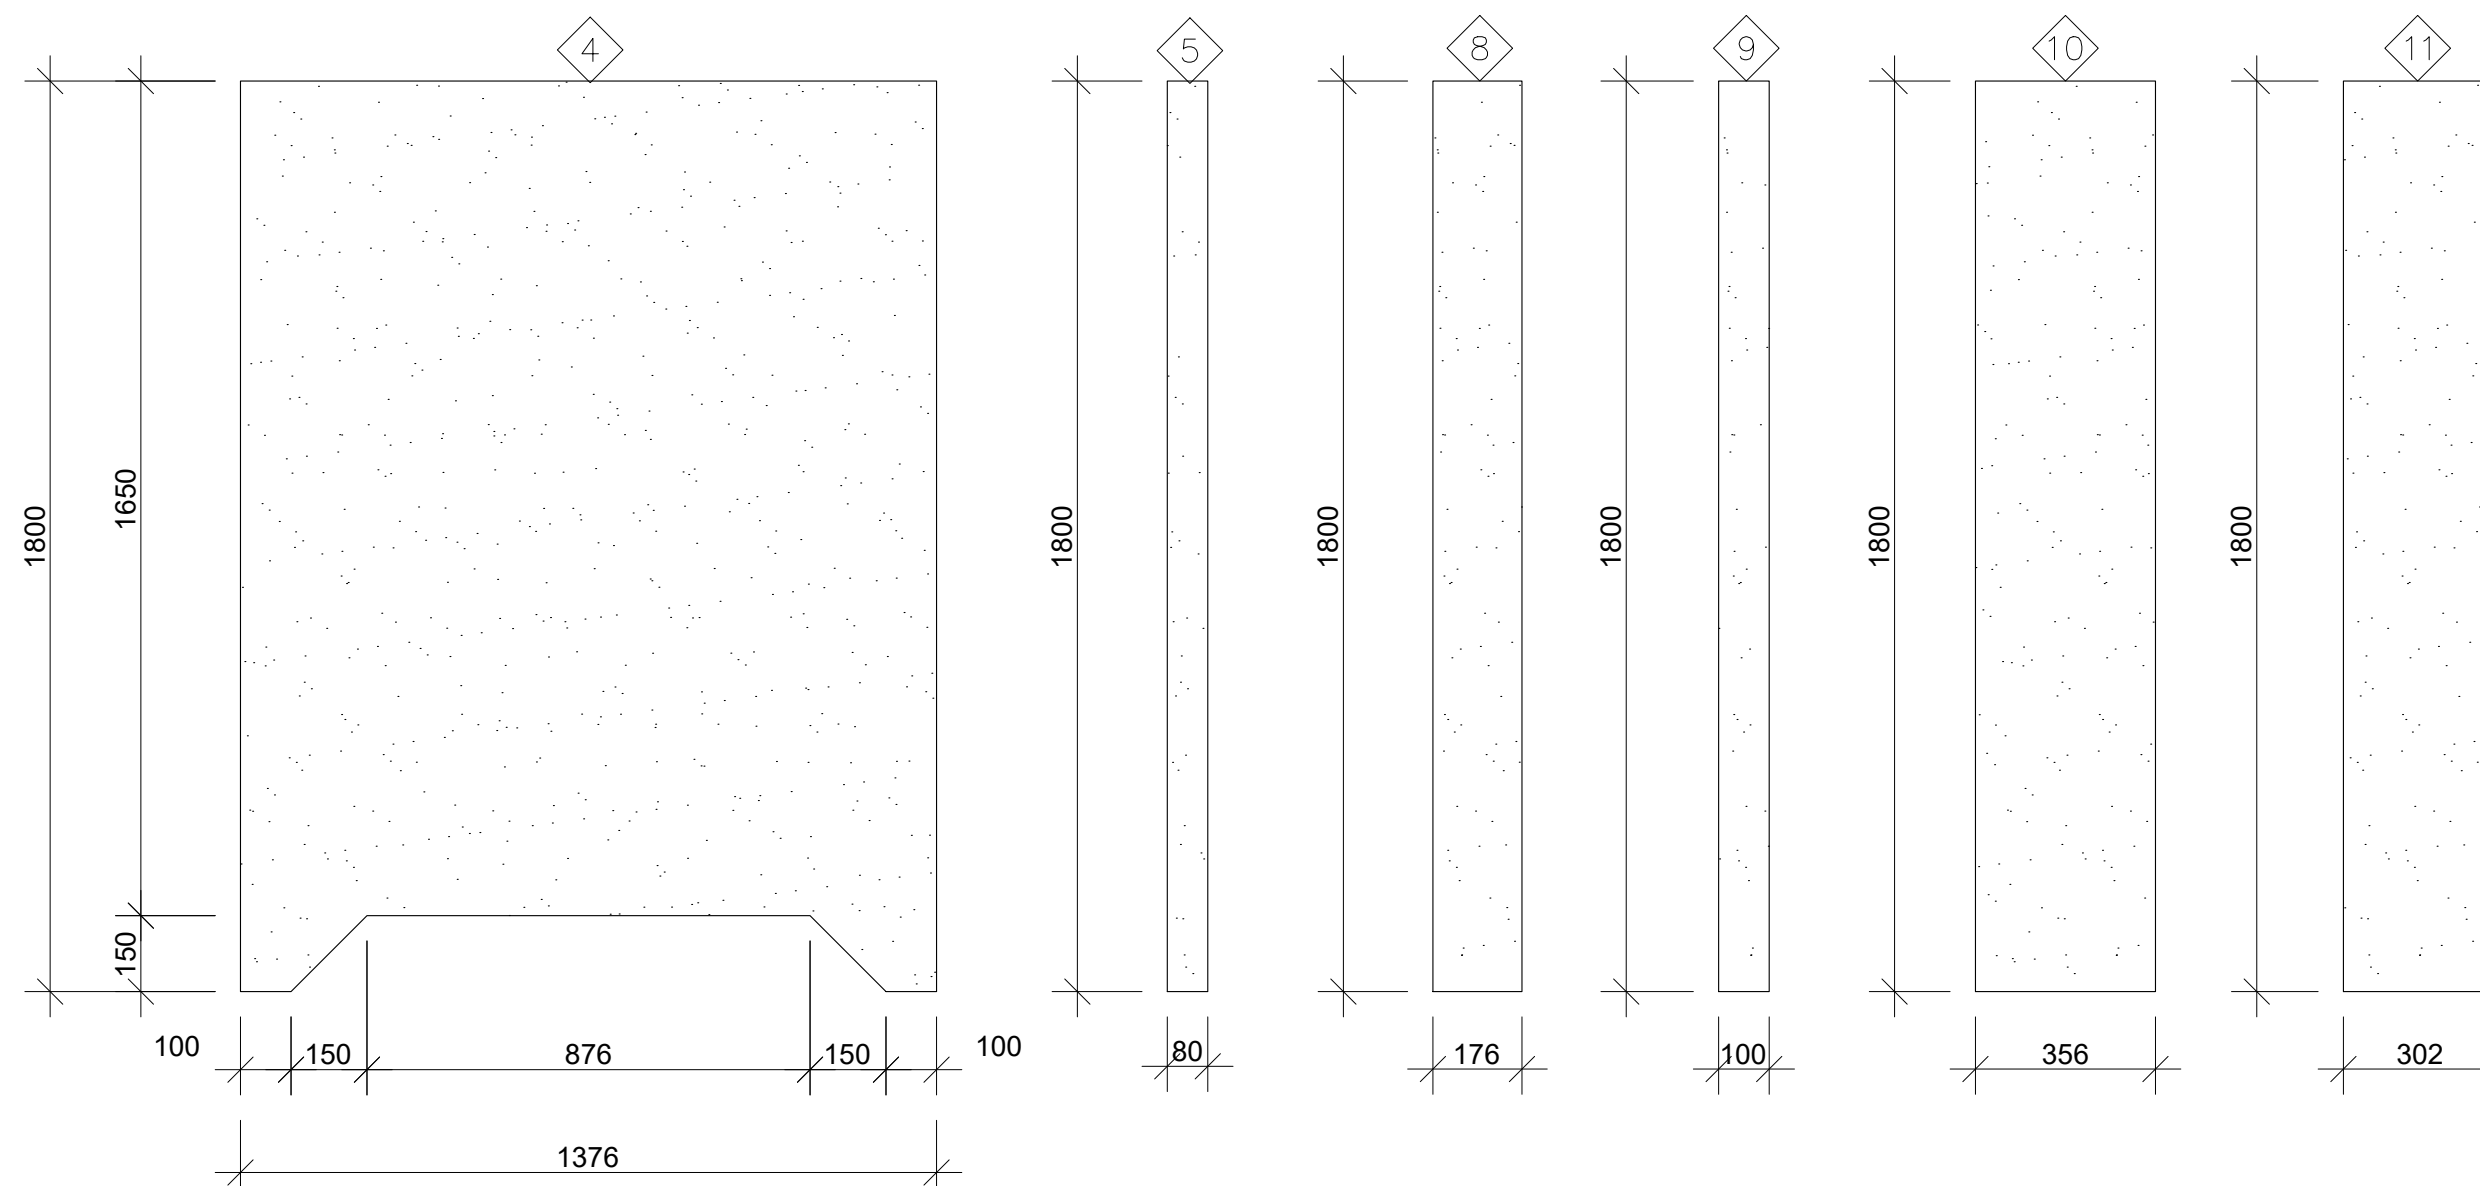


DETALHE BANCADA - SANIT. MASC./FEM.
ESCALA: 1/10

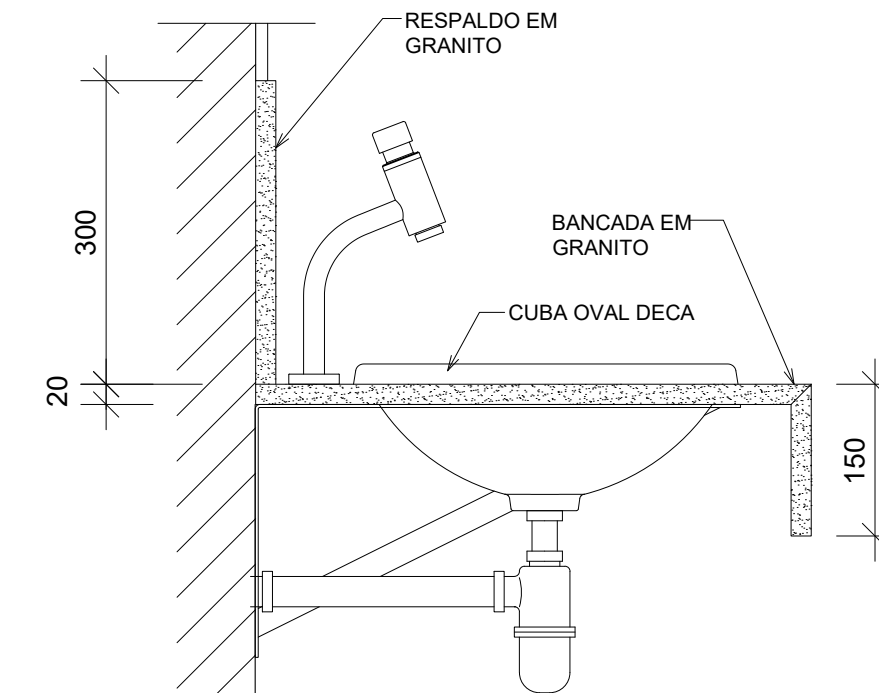


CORTE ESQUEMÁTICO BANCADA - CUBA SOBREPOR
ESCALA: 1/5

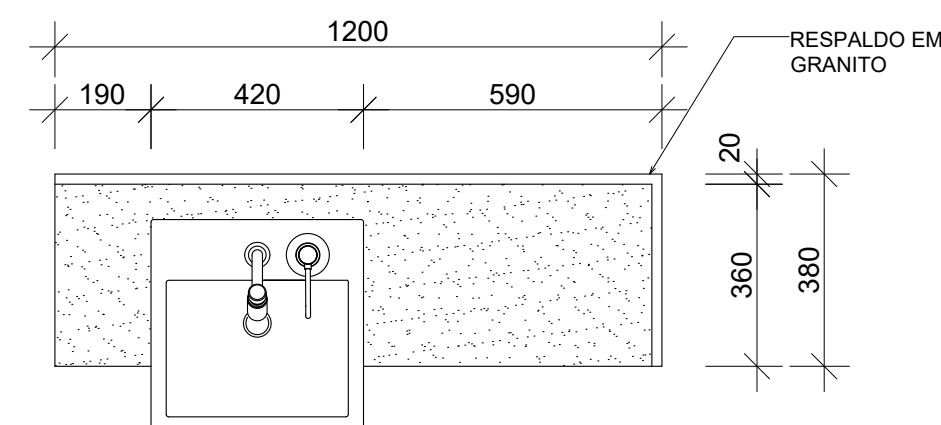

DETALHE BANCADA - SANIT. SPL
ESCALA: 1/10

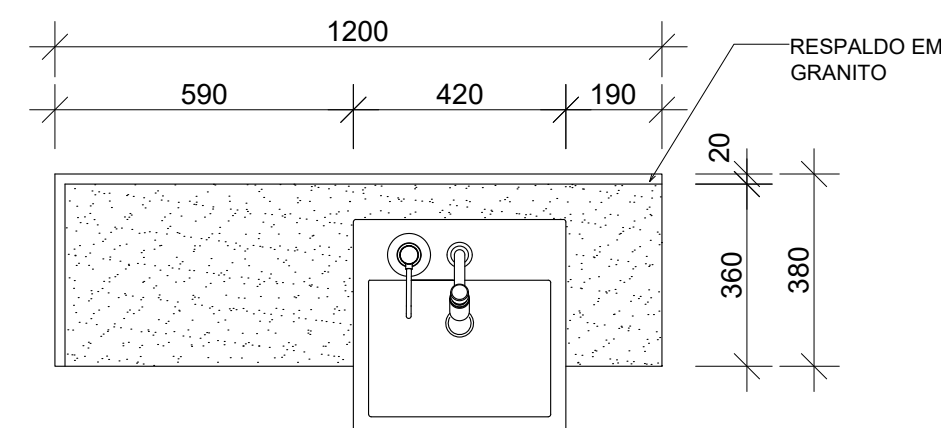


DETALHE BANCADA - SANIT. SPE
ESCALA: 1/10

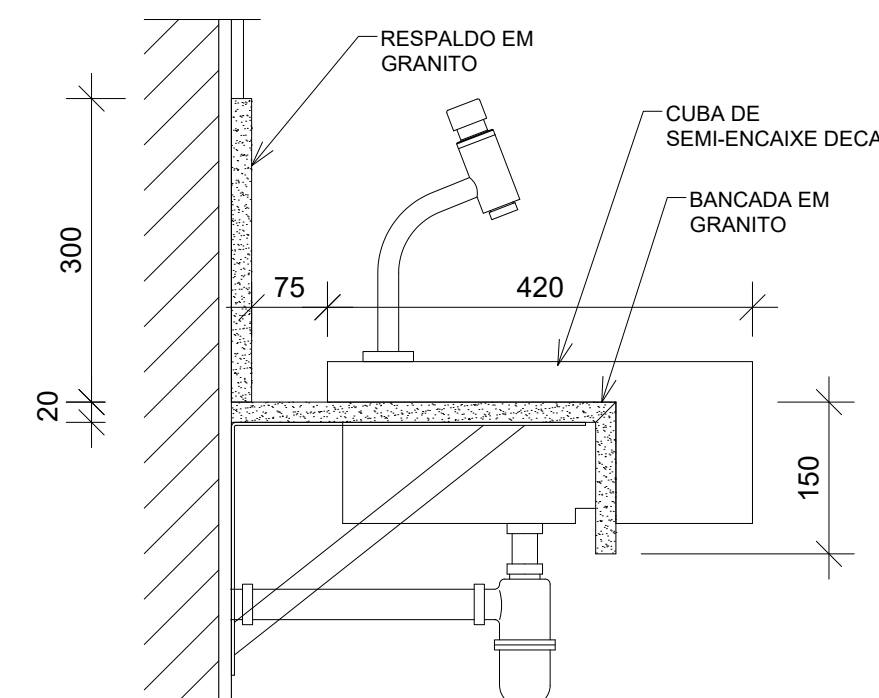

CORTE ESQUEMÁTICO BANCADAS - CUBA SEMI-ENCAIXE
ESCALA: 1/5

LEGENDA ESPECIFICAÇÃO GRANITOS:	
ÍTEMS	DESCRIÇÃO
◇	Divisórias em Granito Branco Cotton, esp. \geq 3,0 cm, acabamento polido.
	Filite em Granito Branco Cotton, esp. \geq 3,0 cm, acabamento polido.
	Bancada e Respaldo em Granito Branco Cotton, esp. \geq 2,0 cm, polido, acabamento a 45° levemente bisotado, com rodapié 30 cm e testeira de 15 cm.
	Prateleira em Granito Branco Cotton, esp. \geq 2,0 cm, polido, acabamento levemente bisotado, dimensões indicadas em projeto.

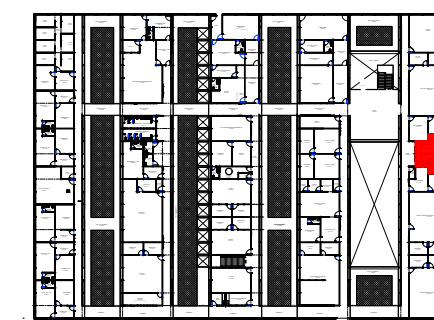

MAPA CHAVE

TRIBUNAL REGIONAL ELEITORAL DA BAHIA

ACS CONSTRUÇÕES LTDA - NEUTON LUIZ M. BACELAR

OBS.: AS MEDIDAS DEVERÃO SER CONFERIDAS NO LOCAL

_____	_____	_____	_____
_____	_____	_____	_____
_____	_____	_____	_____
REV. Nº	DATA	RESPONSÁVEL	DESCRIÇÃO

	PODER JUDICIÁRIO FEDERAL TRIBUNAL REGIONAL ELEITORAL DA BAHIA	
	SECRETARIA DE GESTÃO DE SERVIÇOS COORDENADORIA DE OBRAS E MANUTENÇÃO PREDIAL SEÇÃO DE PROJETOS E OBRAS	
CLIENTE / ORÇAO	TRIBUNAL REGIONAL ELEITORAL DA BAHIA	
LOCALIZAÇÃO	PRIMEIRA AVENIDA DO CENTRO ADMINISTRATIVO DA BAHIA Nº 150	MUNICÍPIO
CONTEÚDO	TRIBUNAL REGIONAL ELEITORAL - SEDE	TIPO SERVIÇO
ASSINTE	PROJETO ARQUITETÔNICO TRE SEDE - BLOCO PRINCIPAL 1º PAVIMENTO - MAPA DE DIVISÓRIAS SANITÁRIOS COLETIVOS BLOCO 1	
RESPONSÁVEL TÉCNICO	CAU	TIPO PROJETO
ARQUITETO NEUTON LUIZ M. BACELAR	AR03002-0	ARQUITECTURA
DESENHO	ARQUIVO	FORMATO
CEZAR SANTIAGO	Baixar arquivo Baixar arquivo	AR06/11
INDICAÇÃO	REVISÃO	
13/07/2020	R00	