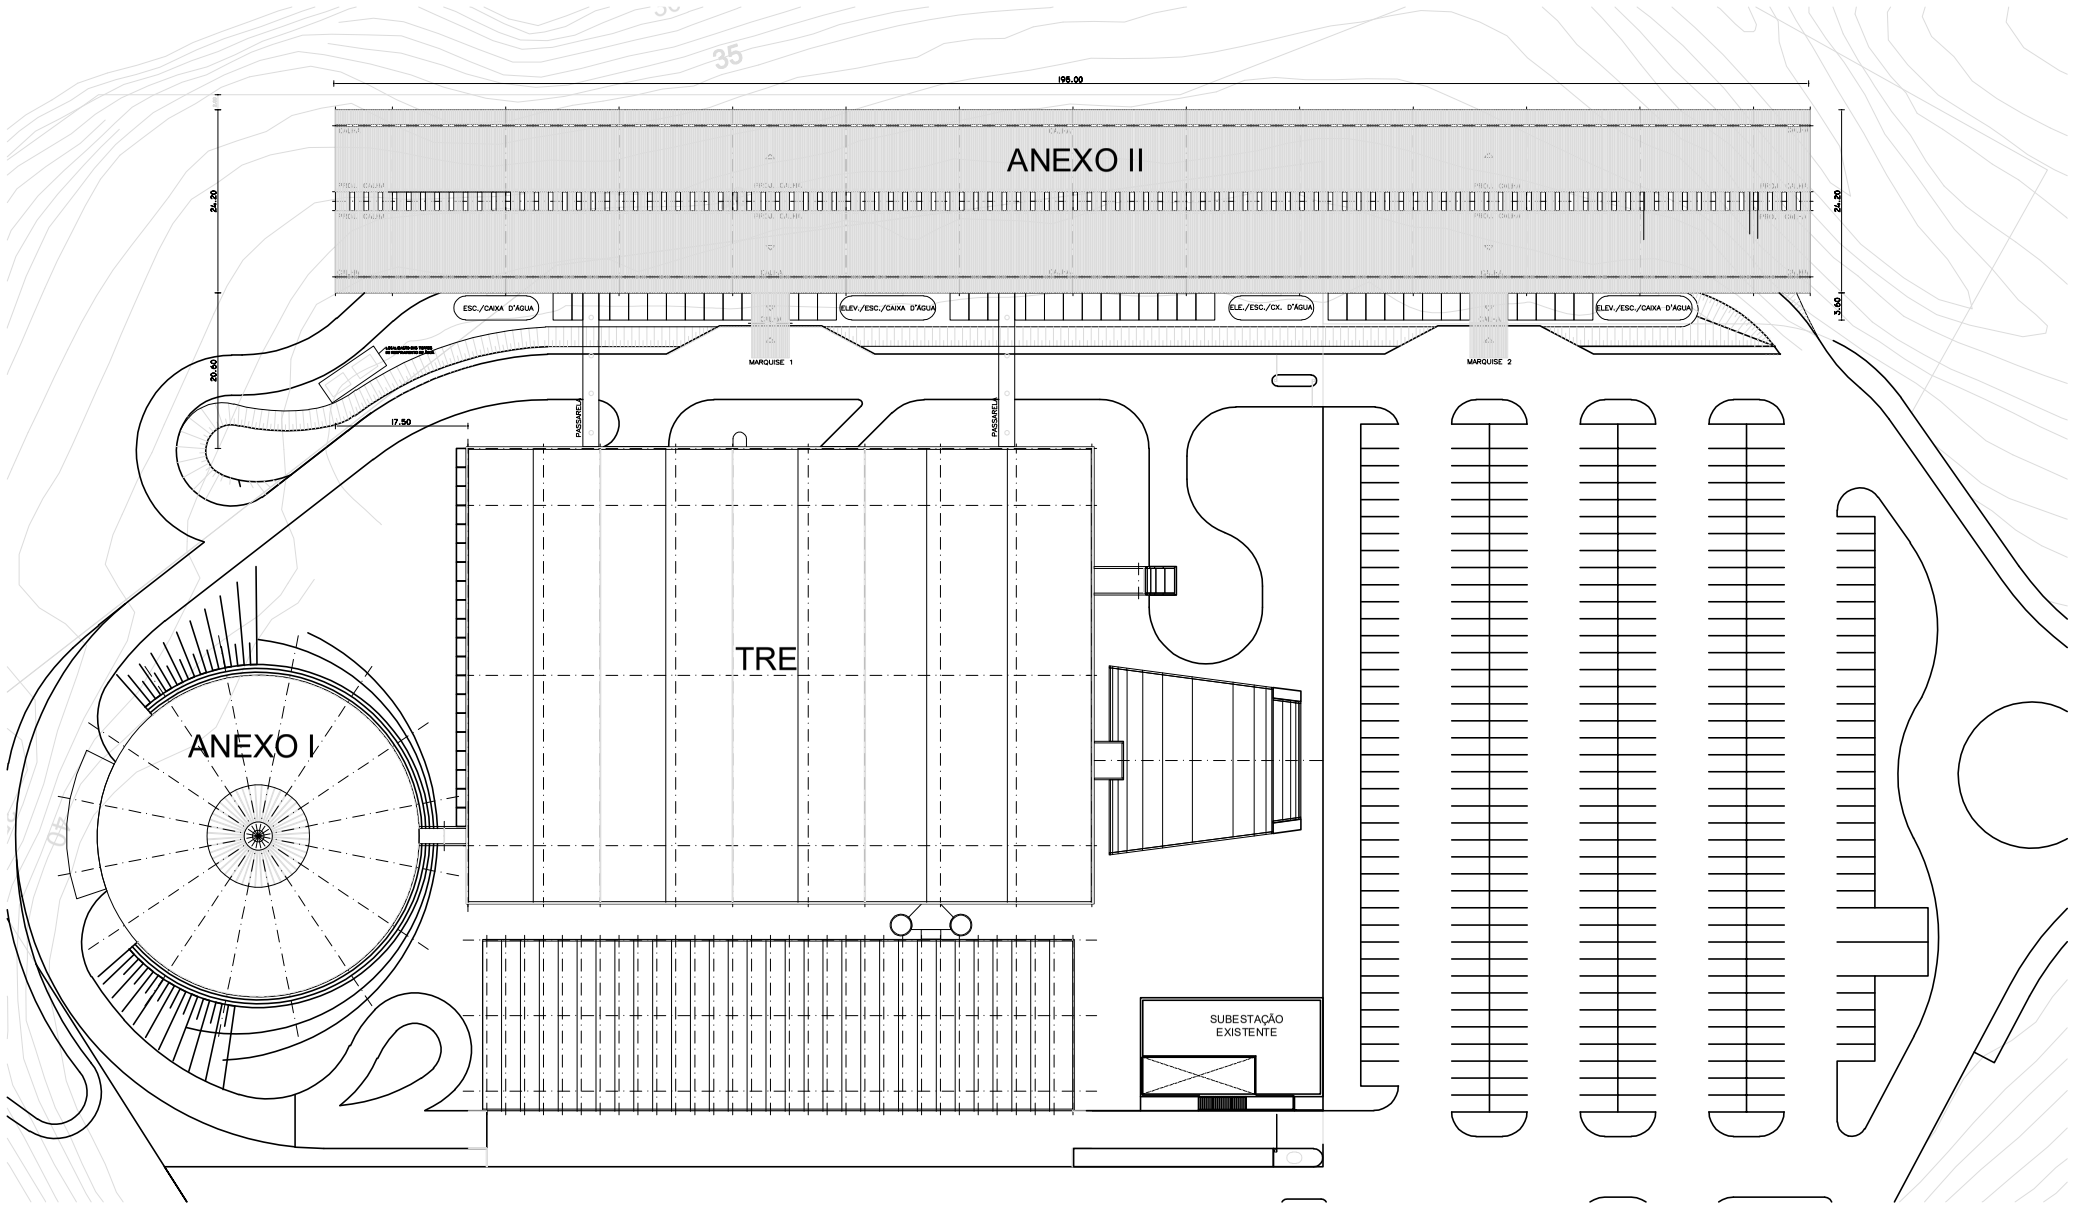

PODER JUDICIÁRIO FEDERAL
TRIBUNAL REGIONAL ELEITORAL DA BAHIA

SECRETARIA DE GESTÃO DE SERVIÇOS
COORDENADORIA DE OBRAS E MANUTENÇÃO PREDIAL
SEÇÃO DE PROJETOS E OBRAS

REFORMA TRE ANEXO II

PRANCHA
29

PLANTA DE SITUAÇÃO

ESCALA: 1/500	DATA: MAIO / 2021	COTAS EM M	DESENHO: