



RELAÇÃO DE MATERIAL PARA PINTURA

DET	QTDE	DISCRIMINAÇÃO	COMP (mm)	PEÇA (m²)
2	322	TELHAS ONDULADAS – 1	195000	781,56
	322	TELHAS ONDULADAS – 2	195000	3580,20
	322	TELHAS ONDULADAS – 3	195000	504,26
	105	TELHAS ONDULADAS – 4	195000	921,18
TOTAL				5787,20

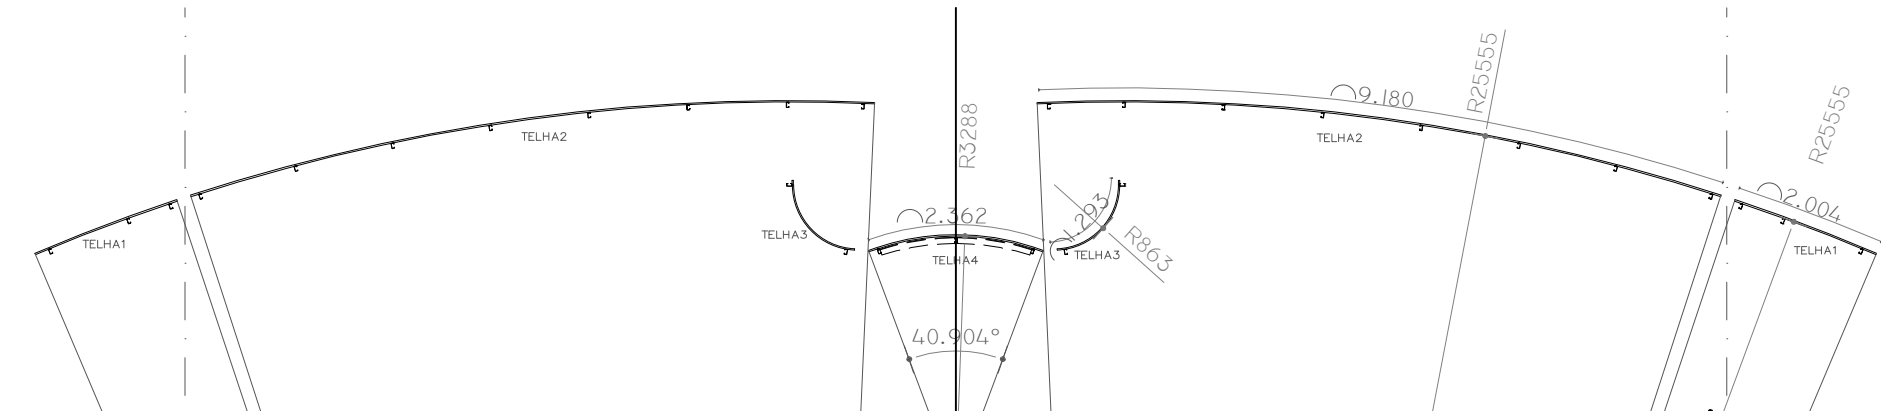

TELHAS ONDULADAS
ESC. 1/100

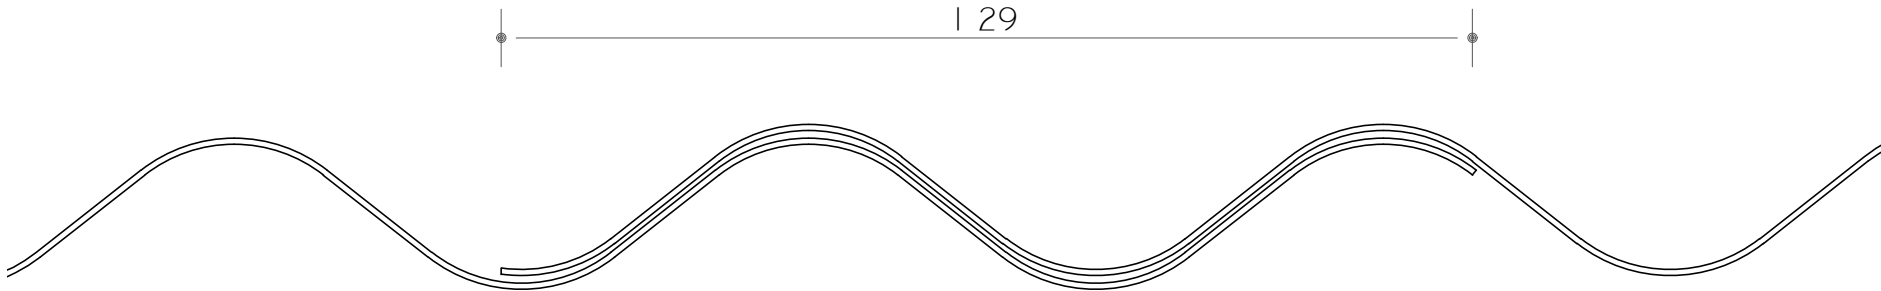

DETALHE 2
ESC. 1/1



PODER JUDICIÁRIO FEDERAL
TRIBUNAL REGIONAL ELEITORAL DA BAHIA
SECRETARIA DE GESTÃO DE SERVIÇOS
COORDENADORIA DE OBRAS E MANUTENÇÃO PREDIAL
SEÇÃO DE PROJETOS E OBRAS

REFORMA TRE ANEXO II

TELHAS ONDULADAS EM ALUMÍNIO

ESCALA: INDICADA DATA: MAIO / 2021 COTAS EM MM DESENHO: MÁRCIA ANGELOPES

PRANCHA

02