




COLMÉIA DA PORTA
ESCALA: 1/10

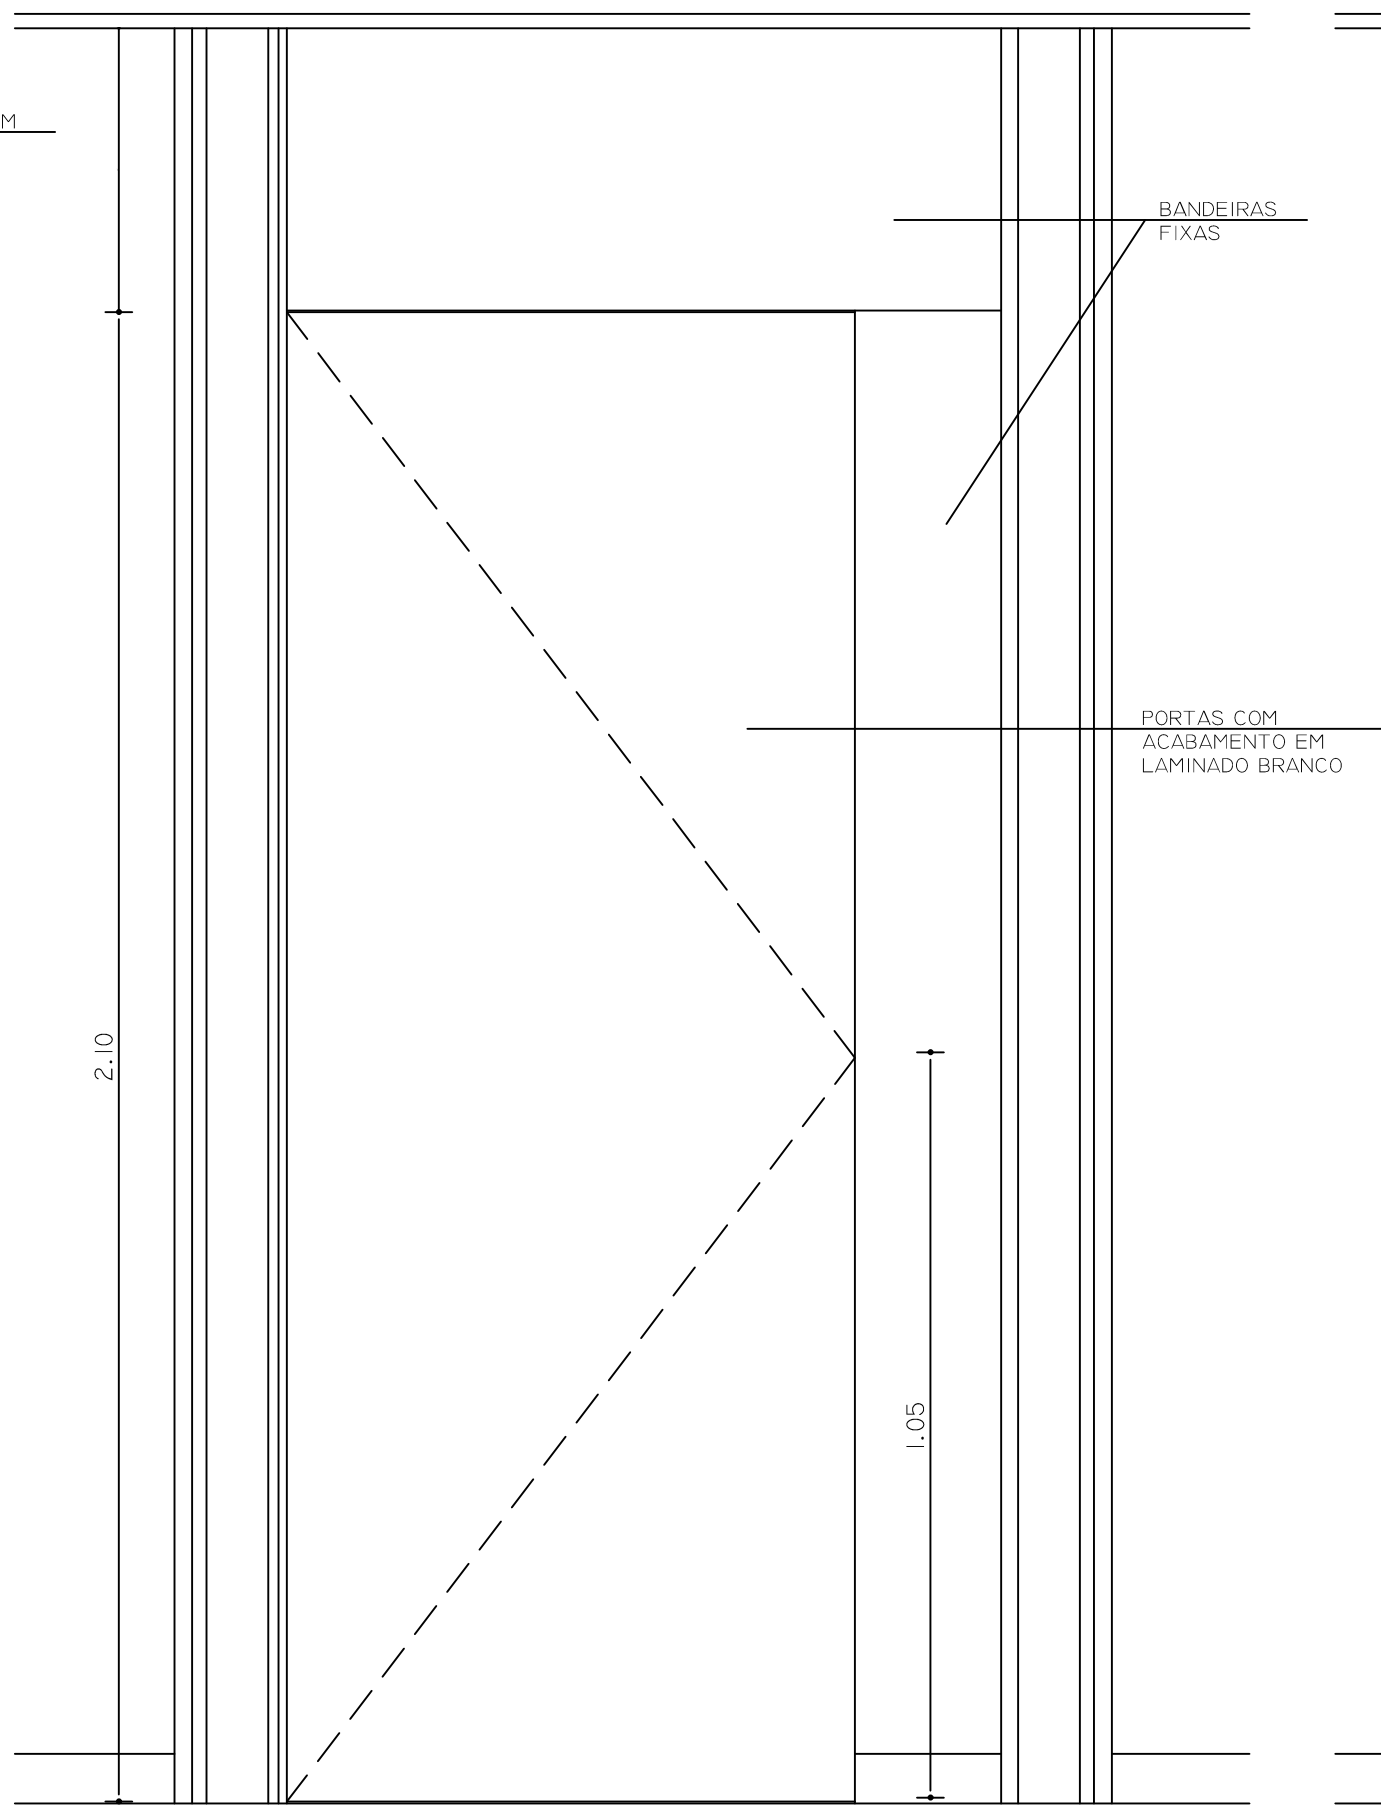


VISTA P1 (COM BADEIRA FIXA LATERAL)

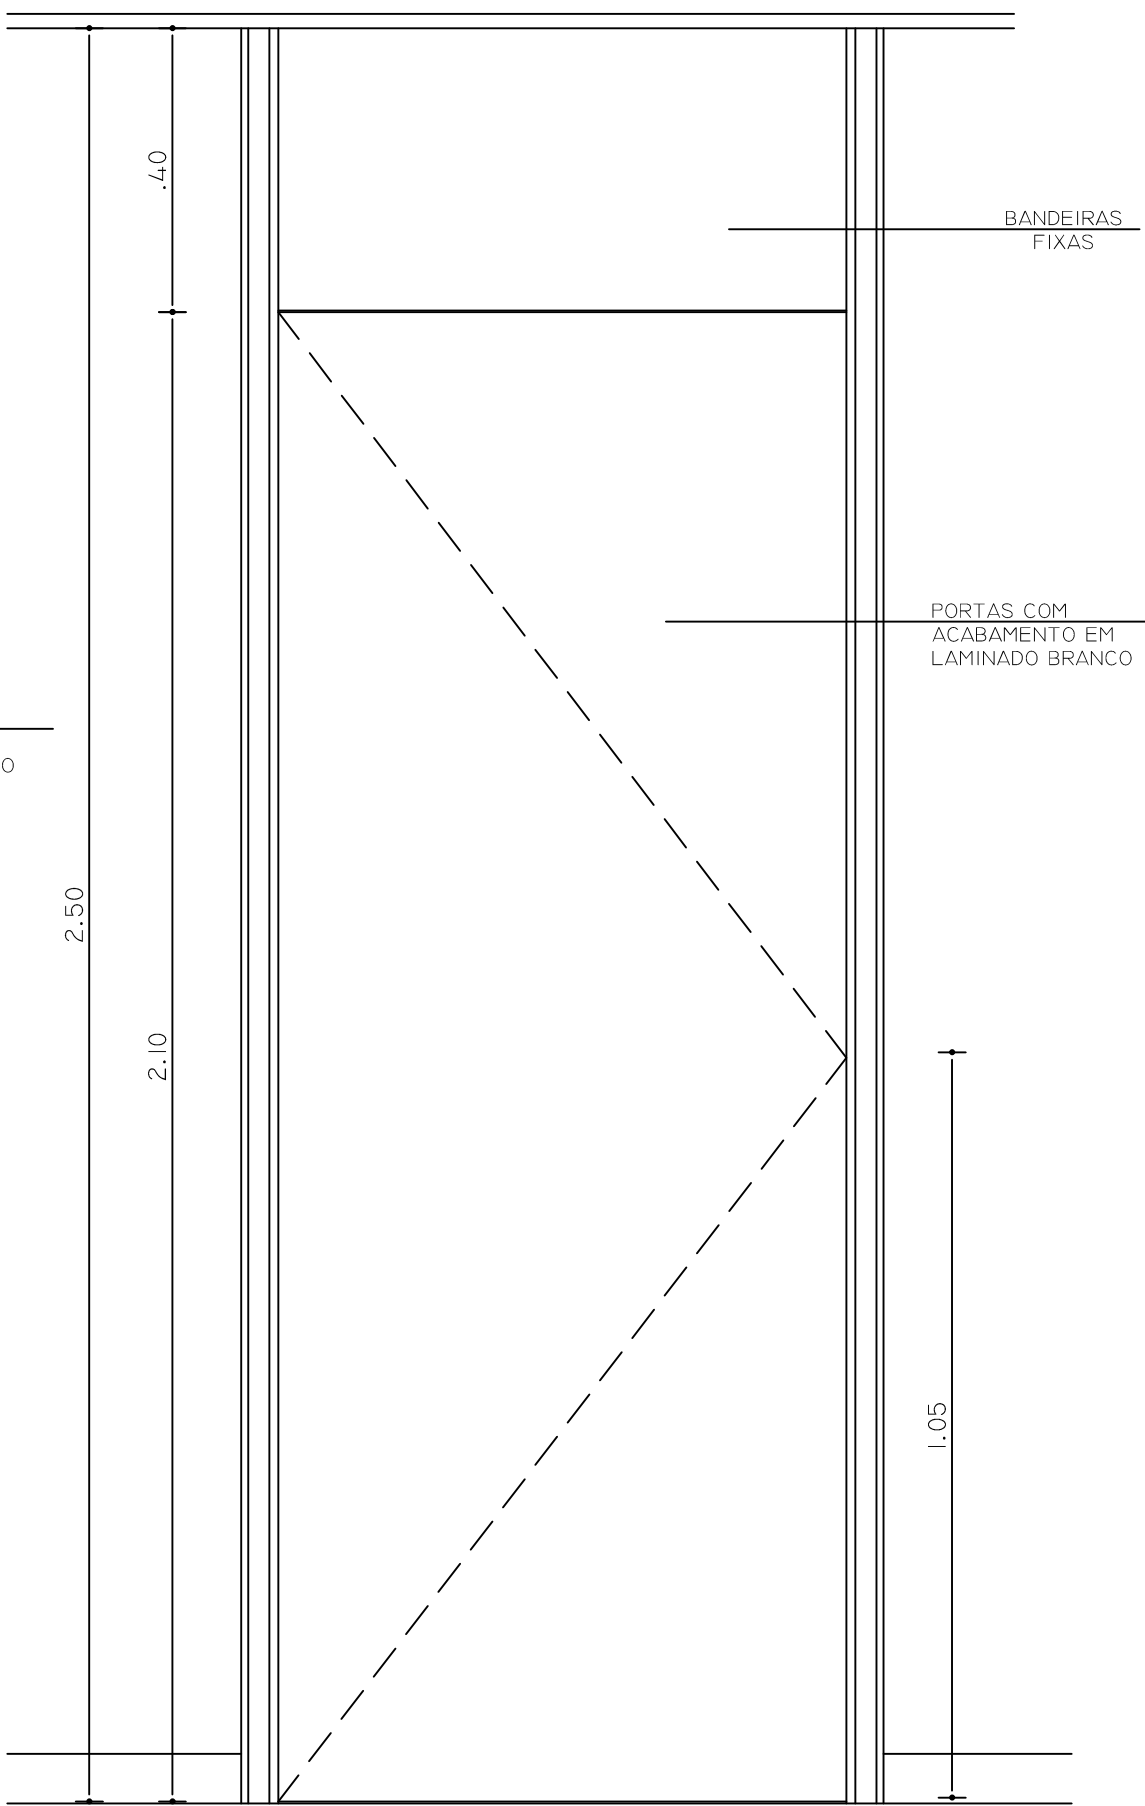


VISTA P1

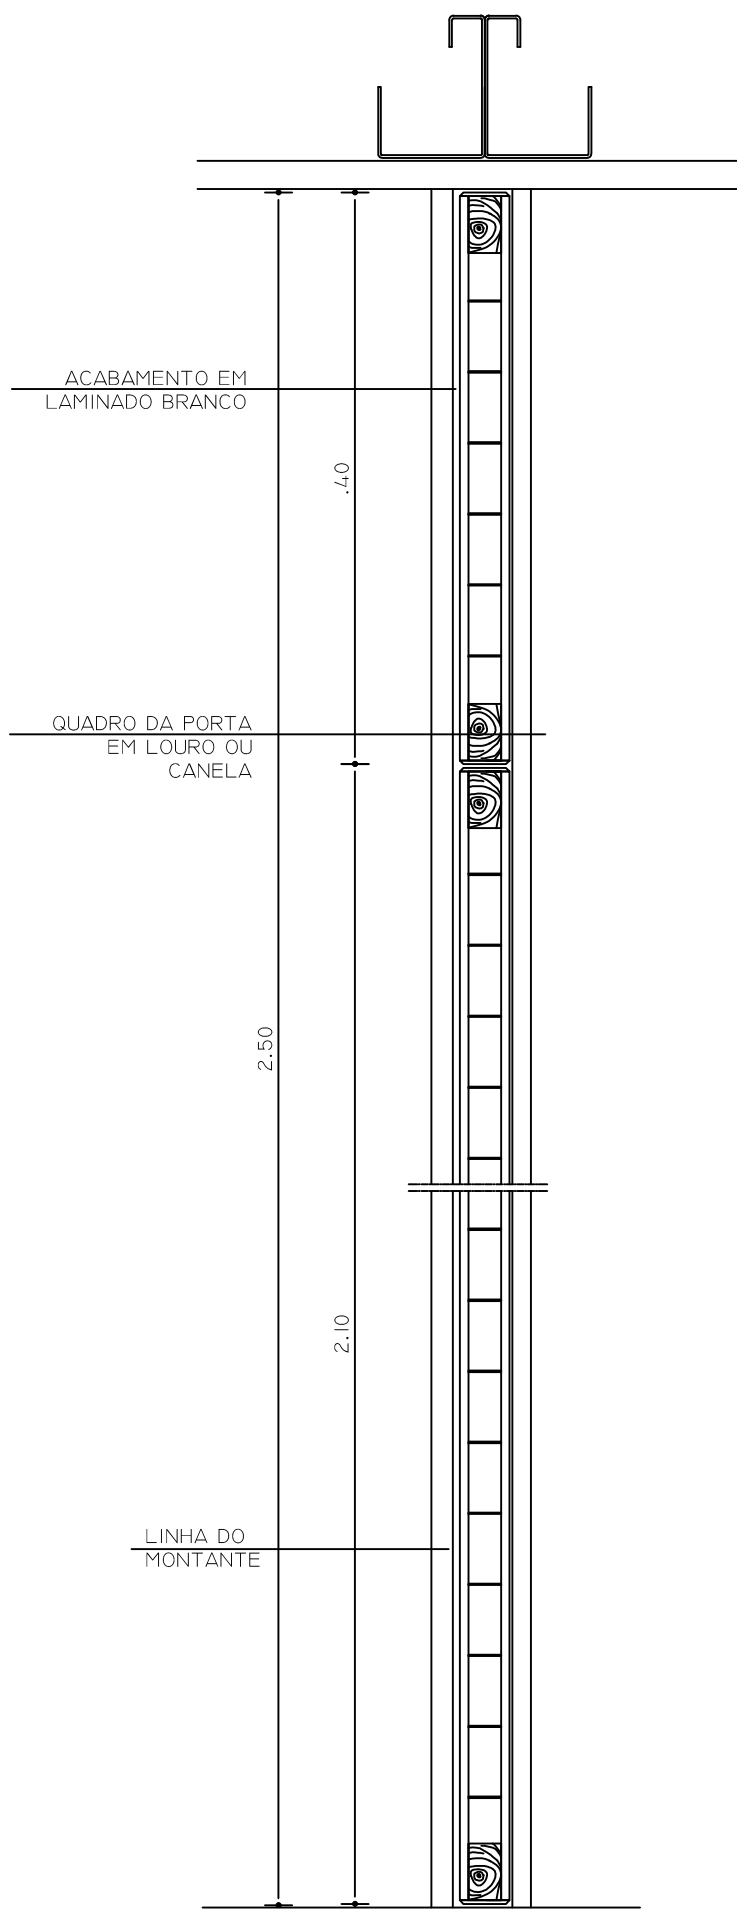

DETALHE PORTA P1
ESCALA: 1/5

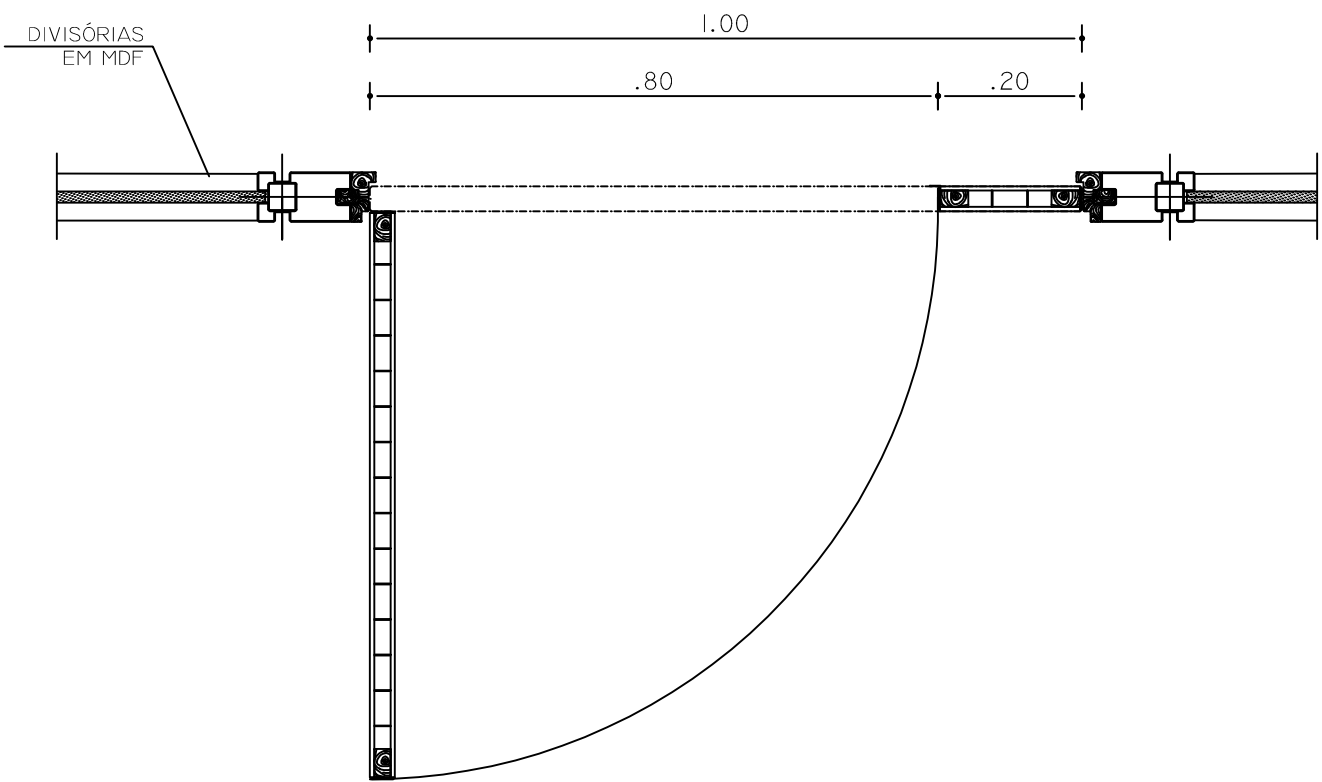

PORTA P1 (COM BADEIRA FIXA LATERAL)
ESCALA: 1/10

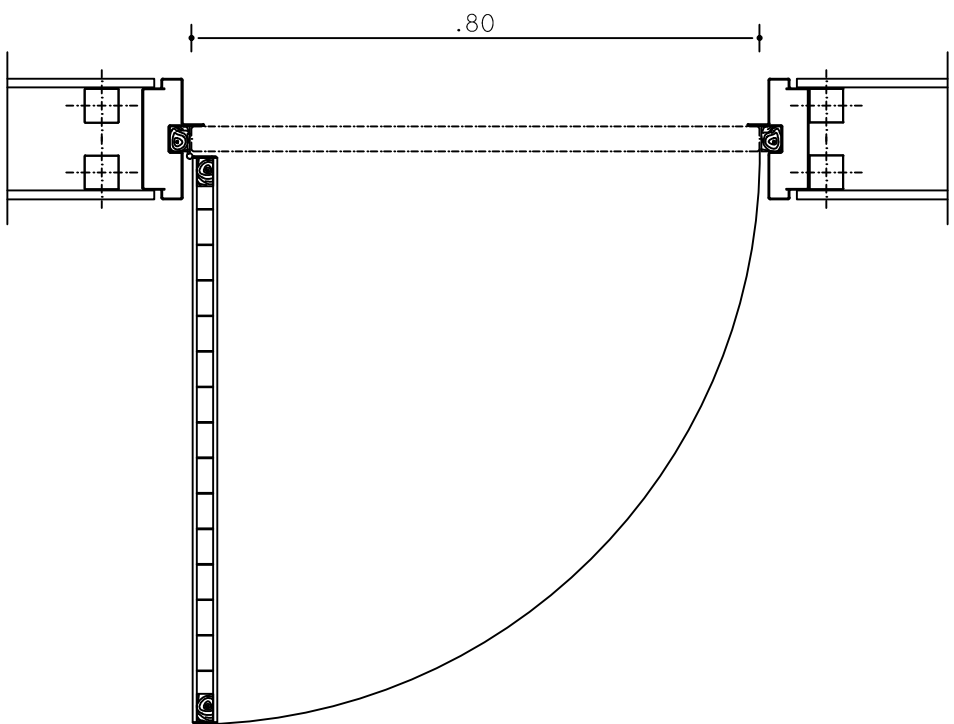

PORTA P1
ESCALA: 1/10

ESPECIFICAÇÕES:

FERRAGENS - ACABAMENTO CROMADO
(PAPAIZ OU PADO OU SIMILAR)

F1 - 02 DOBRADIÇAS 4" x 3" - REF. 80
01 FECHADURA DE CILINDRO - REF. 350 ST-2
01 PAR DE MAÇANETAS - REF. 234
01 PAR DE ROSETAS - REF. CR 200 R

PROPRIETÁRIO: TRIBUNAL REGIONAL ELEITORAL DA BAHIA

RESPONSÁVEL TÉCNICO: Maria Zileide Moreira Gonçalves

PROJETO PREVENÇÃO E COMBATE A INCÊNDIO

> LEI ESTADUAL 12.629/2013 e DECRETO ESTADUAL 16.302/2015 <

OBRA: EDIFÍCIO ANEXO A SEDE DO TRE-BA

ENDEREÇO: 1ª Avenida do Centro Administrativo da Bahia, nº 150, CAB, Salvador-Ba.

RESPONSÁVEL TÉCNICO: ENG Maria Zileide Moreira Gonçalves CREA: 1603916768

PRANCHA: DETALHES PARA PORTA LAMINADA

PAVIMENTO: ESCALA: INDICADA

PROPRIETÁRIO: TRIBUNAL REGIONAL ELEITORAL DA BAHIA

DESENHO: DATA: ABRIL/2019

CONJUNTO
INC-EXEC

FOLHA
05/07

FORMATO: A1 (822x594mm)